План стен 1-го этажа ,заклыдываемыми и пробиваемыми проёмами.

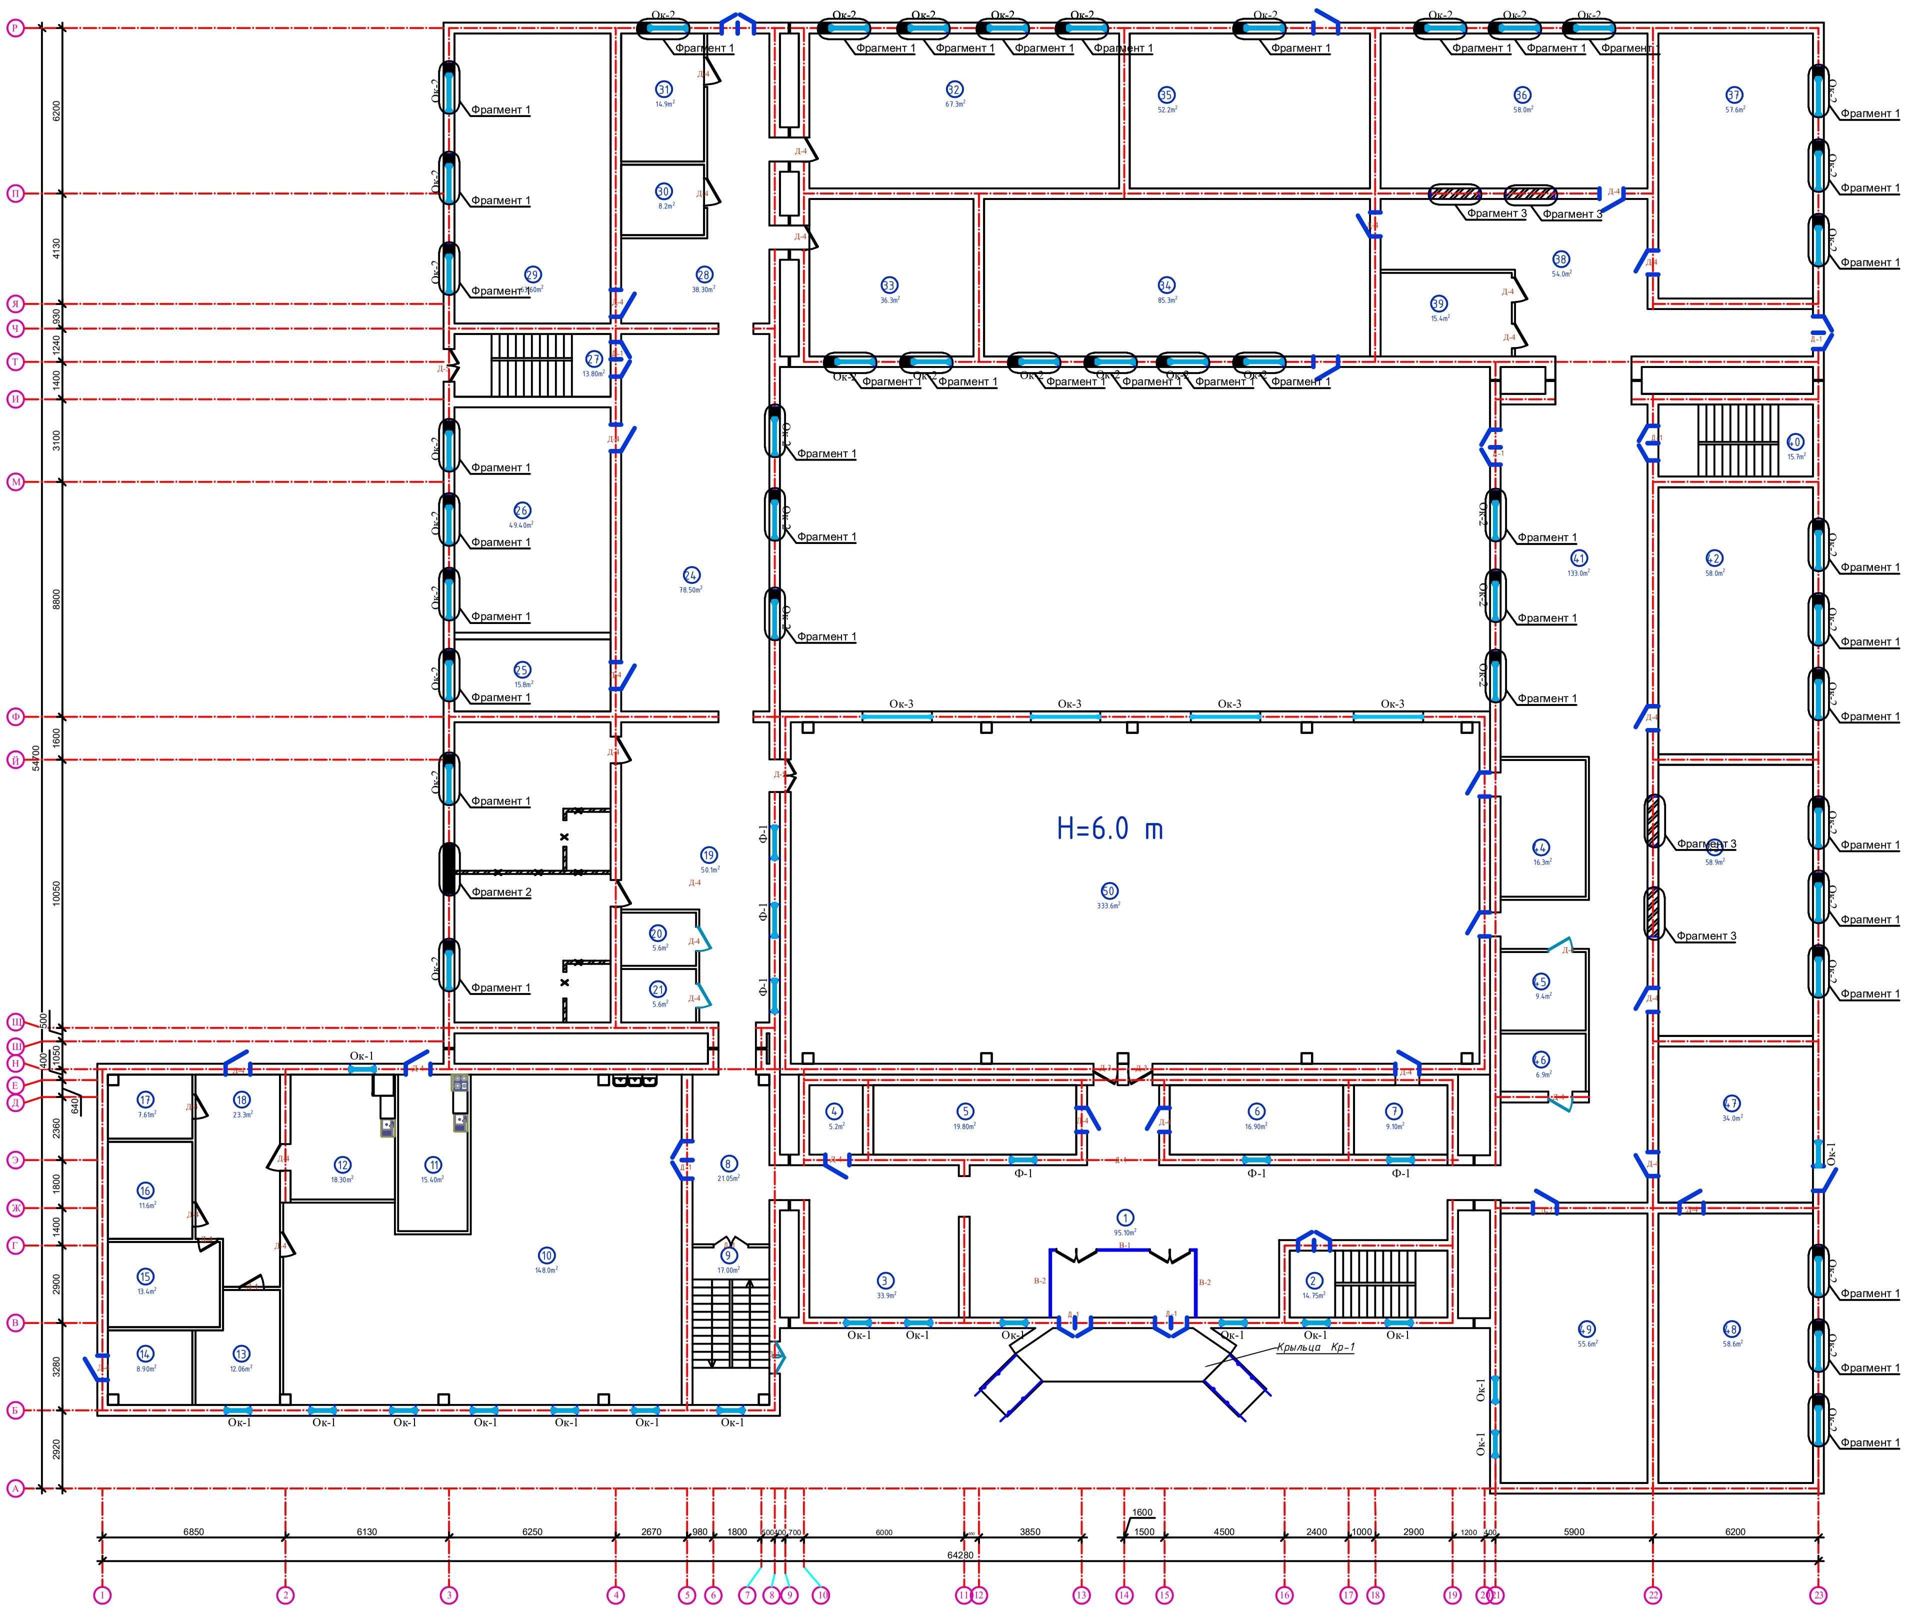

Фрагмент 1 (стена толщ.380мм)

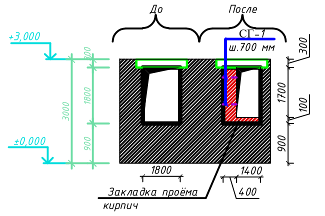

Фрагмент 2 (стена толщ.380мм)

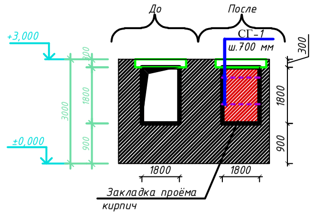

Фрагмент 3 (стена толщ.380мм)

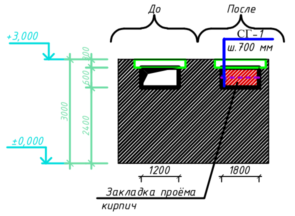

Спецификация материалов

Марка поз.	Обозначение	Наименование	Кол-во	Масса ед.кг.	Примеч.
	Материал	Закладка проёмов в стенах из кирпича М75	38.63		38.63 м³

Спецификация материалов

Марка поз.	Обозначение	Наименование	Кол-во	Масса ед.кг.	Примеч.
		Монтажная марка ММ-1			
		Монтажная марки			
ММ-1	ГОСТ 19903-74*	-5 x 100 L=340 мм	7	1.33	9.31 кг.
		Крепление перегородок уголками			
1	ГОСТ 8509-88	∟50x5 L=100 мм	14	0.377	5.78 кг.
		Монтажная марка ММ-13			
ММ-13	ГОСТ 5781-82*	Ø10AI L=200 мм	72	0.123	8.856 кг.
		Сетка СГ-2			
СГ-2		Сетка СГ-2 L=п.м.	54.20	2,40	130,08 пм.
4	ГОСТ 31938-2012	Ø4 АБК L=1000 мм	2		2,0 пм.
5		Ø4 АБК L=100 мм	4		0,4 пм.
	Материал	Закладка проёмов в перегородках из кирпича М75			40.65 м²

Узел "2"

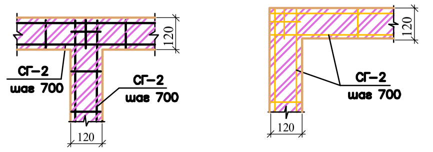

Узел заложения проемов в кирпичной стене

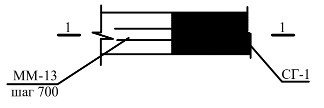

Инв. № подл.	Подпись и дата	Взам. инв. №

ГИП	Кичинов.З		2026 г.
Испол.	Атаев.Ш		Сурхондарё вилояти Кизирик тумани "Зарбдор" МФЙ даги 40-сонли Мактабни(мавжут 420 укувчи уринли биносини) мукаммал тамирлаш обйети
Н.контрол	Мухторов.М		

Стадия	Лист	Листов
РП	9	11

План стен 1-го этажа
,заклыдываемыми и
пробиваемыми проёмами.

ООО
"Сурхонтемирйўллойиха"
г.Термез

Формат CUSTOM