План стен 2-го этажа ,заклыдываемыми и пробиваемыми проёмами.

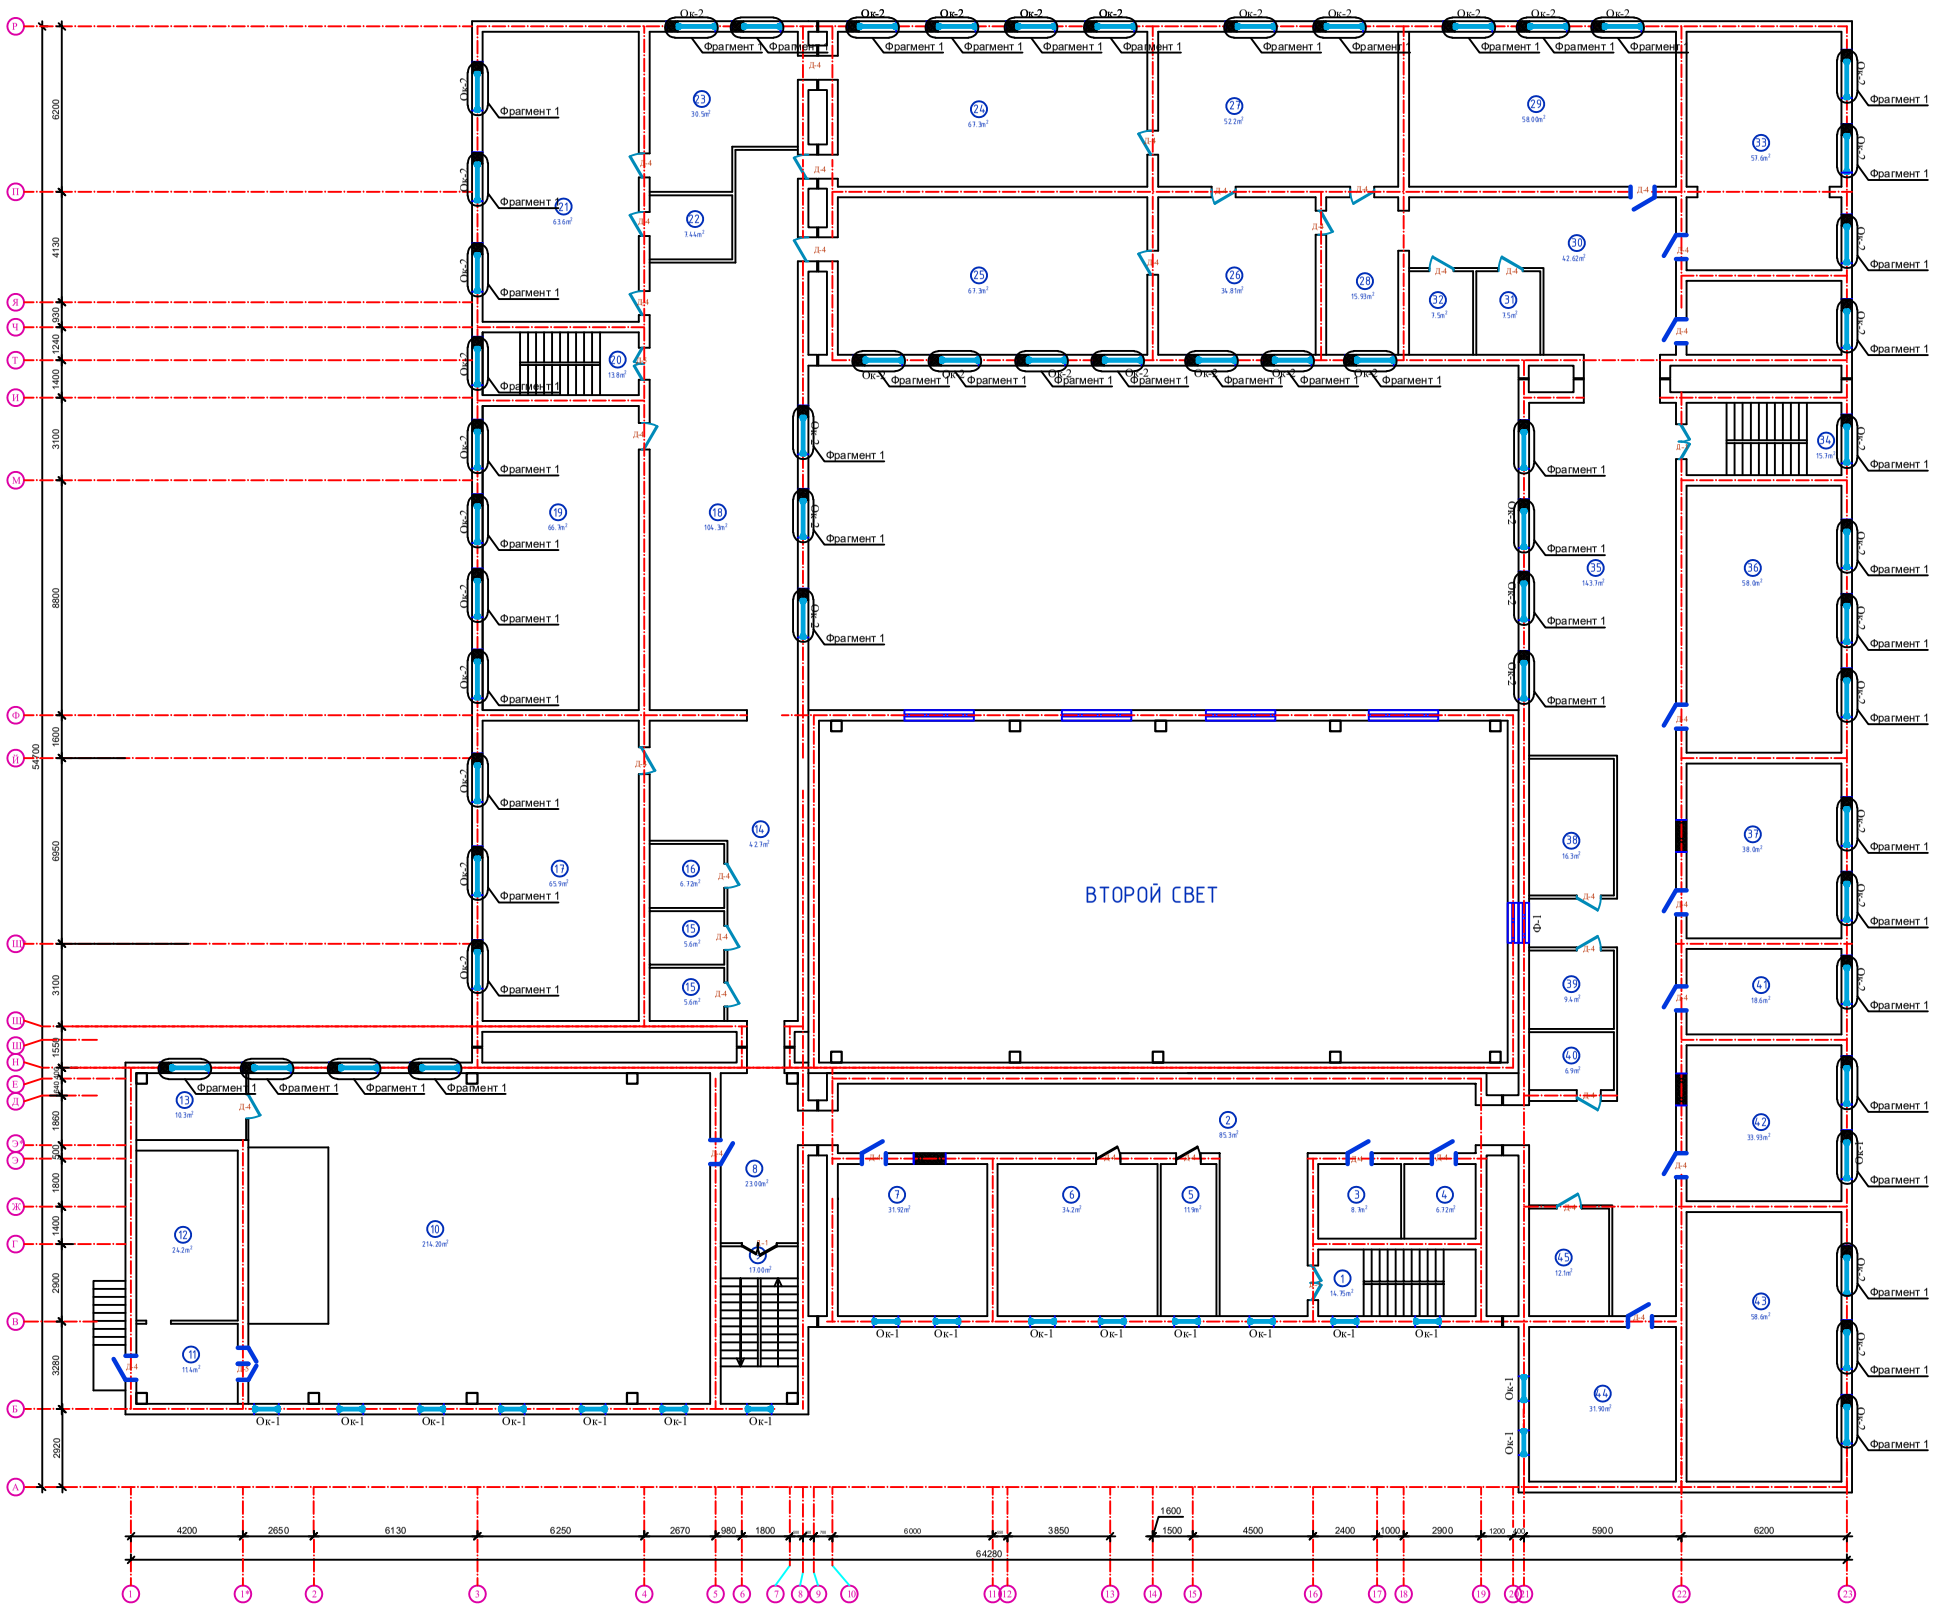

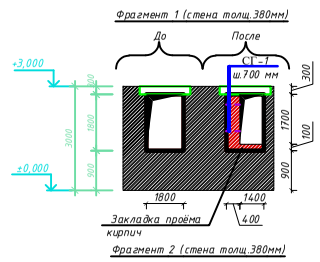

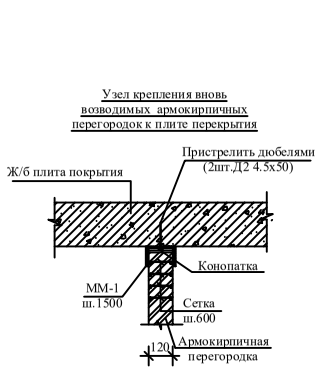

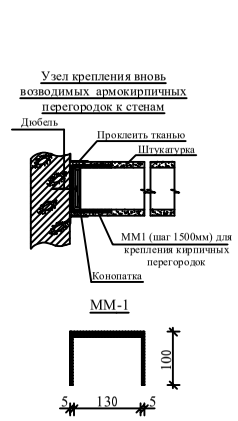

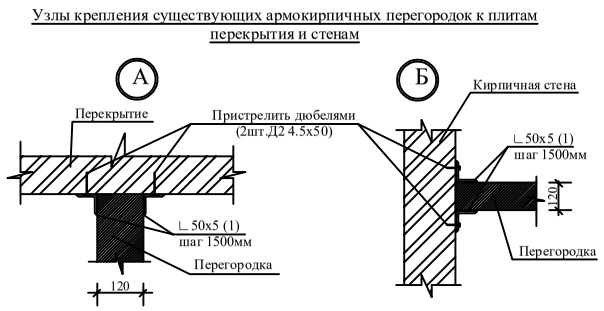

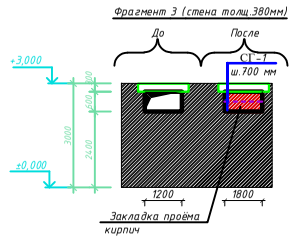

				2026 г.	
				Сурхондарё вилояти Қизирик тумани "Зарбдор" МФЙ даги 40-сонли Мактаб(янги ўт 420 ўқувчи ўринли биноини қурилишга тавсиянома бўйича	
ГИП	Кичиков.З				
Исполн.	Атаев.Ш				Стадия / Лист / Листов
Н.контр.	Мухторов.М				РП / 10 / 11
				План стен 2-го этажа ,заклыдываемыми и пробиваемыми проёмами.	ООО "Сурхонгеоприбллойиха" г.Термез

Инв. № подл. | Подпись и дата | Взам. инв. №

Формат CUSTOM