Схема расположения элементов кровли

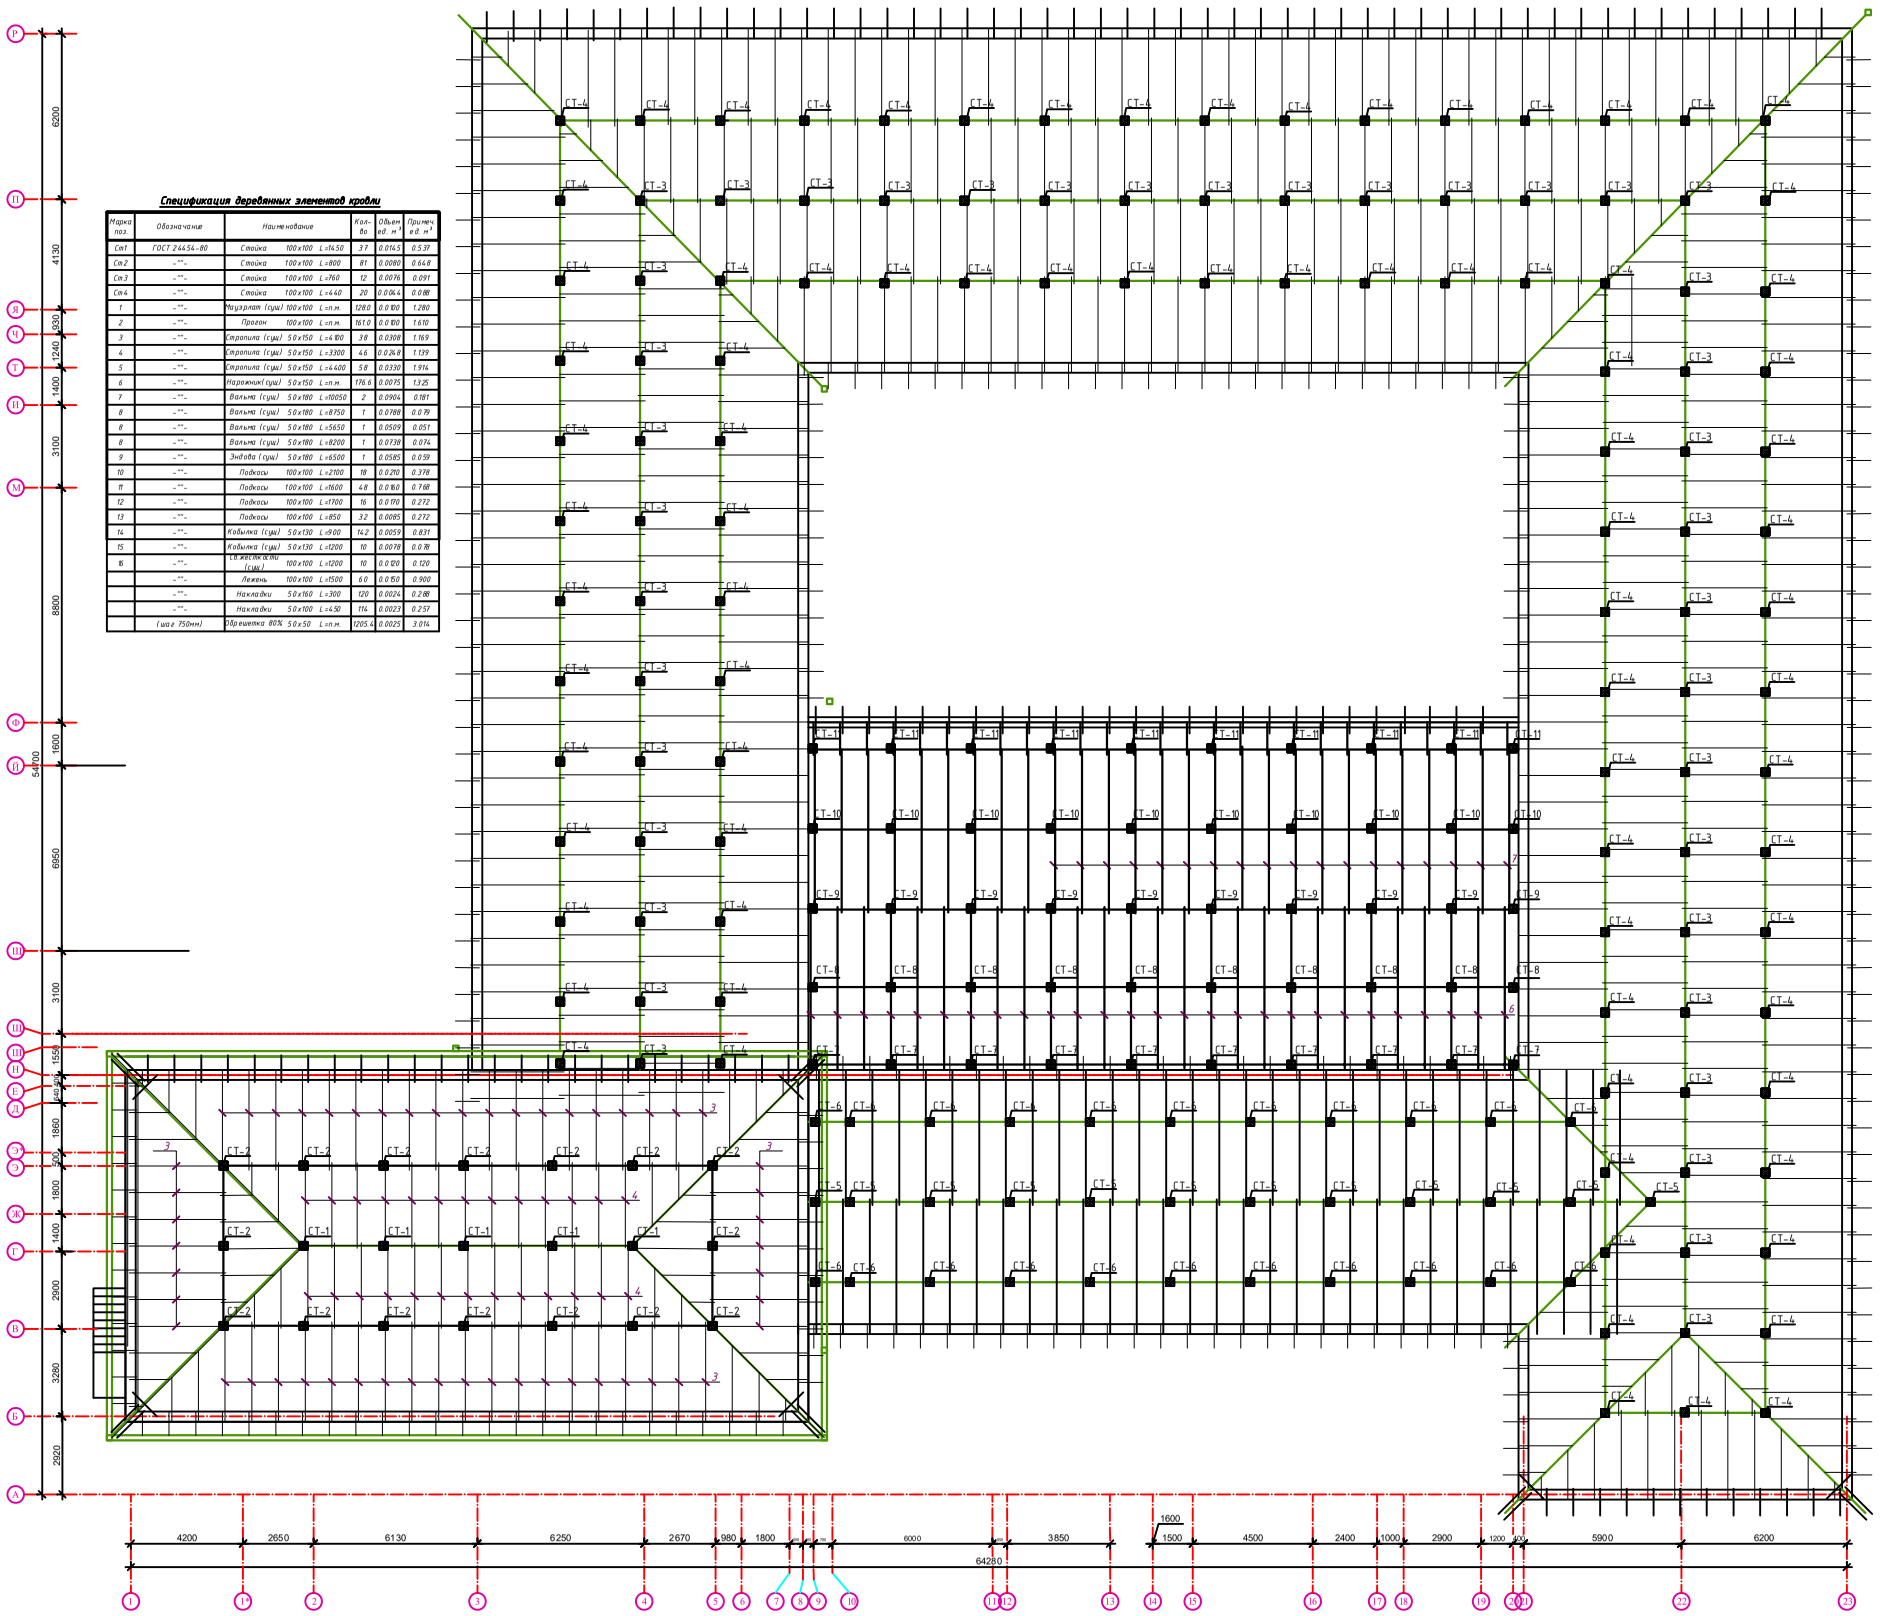

Спецификация деревянных элементов кровли

Марка поз	Обозначение	Наименование	Кол. Во	Объем ед. $м^3$	Примеч. ед. $м^3$
Ст1	ГОСТ 24454-80	Стойка 100х100 L=1450	77	0.0145	0.531
Ст2	-"-	Стойка 100х100 L=800	81	0.0080	0.648
Ст3	-"-	Стойка 100х100 L=790	12	0.0076	0.091
Ст4	-"-	Стойка 100х100 L=440	20	0.0044	0.088
1	-"-	Мауэрлат (сущ) 100х100 L=п.м.	1280	0.0100	1.280
2	-"-	Прогон 100х100 L=п.м.	1610	0.0100	1.610
3	-"-	Стропила (сущ) 50х150 L=4100	38	0.0308	1.169
4	-"-	Стропила (сущ) 50х150 L=3300	46	0.0248	1.139
5	-"-	Стропила (сущ) 50х150 L=4400	58	0.0330	1.914
6	-"-	Наружн.(сущ) 50х150 L=п.м.	176.6	0.0075	1.325
7	-"-	Вальма (сущ) 50х180 L=10050	2	0.0904	0.181
8	-"-	Вальма (сущ) 50х180 L=8950	1	0.0788	0.079
8	-"-	Вальма (сущ) 50х180 L=5650	1	0.0509	0.051
8	-"-	Вальма (сущ) 50х180 L=8200	1	0.0738	0.074
9	-"-	Ендова (сущ) 50х180 L=6500	1	0.0585	0.059
10	-"-	Подкосы 100х100 L=2100	18	0.0210	0.378
11	-"-	Подкосы 100х100 L=1800	48	0.0180	0.768
12	-"-	Подкосы 100х100 L=1700	16	0.0170	0.272
13	-"-	Подкосы 100х100 L=850	32	0.0085	0.272
14	-"-	Кобылка (сущ) 50х130 L=900	142	0.0059	0.831
15	-"-	Кобылка (сущ) 50х130 L=1200	10	0.0078	0.078
16	-"-	Св.жесткости (сущ) 100х100 L=1200	10	0.0120	0.120
	-"-	Лежень 100х100 L=1500	60	0.0150	0.900
	-"-	Накладки 50х160 L=300	120	0.0024	0.288
	-"-	Накладки 50х100 L=450	114	0.0023	0.257
	(шаг 150мм)	Обрешетка 80% 50х50 L=п.м.	7205.6	0.0025	3.014

Спецификация деревянных элементов кровли (спорт зал)

Марка поз.	Обозначение	Наименование	Кол-во	Объем ед. $м^3$	Примеч. ед. $м^3$
Ст1	-"-	Стойка 100х100 L=1430	6	0,014 3	0.086
Ст2	-"-	Стойка 100х100 L=770	20	0.0077	0.154
1	-"-	Мауэрлат 100х100 L=п.м.	75.14	0.0100	0.751
2	-"-	Прогон 100х100 L=п.м.	62.40	0.0100	0.624
3	-"-	Стропила 50х150 L=4100	50	0,0308	1.538
4	-"-	Стропила 50х150 L=3300	26	0.0248	0.644
6	-"-	Наружник (сущ) 50х150 L=п.м.	96.2	0.0075	0.722
8	-"-	Вальма 50х180 L=10000	4	0.0900	0.360
10	-"-	Подкосы 100х100 L=2100	10	0.0210	0.210
11	-"-	Подкосы 100х100 L=1600	36	0.0160	0.576
14	-"-	Кобылка (сущ) 50х130 L=900	62	0.0059	0.363
15	-"-	Кобылка (сущ) 50х130 L=1200	16	0.0078	0.125
16	-"-	Св.жесткости 100х100 L=1200	4	0.0120	0.048
	-"-	Лежень 100х100 L=1500	26	0.0150	0.390
	-"-	Накладки(сущ) 50х160 L=300	52	0.0024	0.125
	-"-	Накладки(сущ) 50х100 L=450	104	0.0023	0.234
	(шаг 150мм)	Обрешетка 80% 50х50 L=п.м.	7406.6	0.0025	18.517

Инв. № подл. | Подпись и дата | Взам. инв. №

2026 г.

Сурхондарё вилояти Кизирик тумани "Зарбдор" ММФЙ дала йўл-сели Мактаб(кадастр: 420:хужалик биноси) мулкимиз тамирлаш ишлари

ГИП	Кичинов.З		
Испол.	Атаев Ш		
Н.контр.	Мухторов.М		

Стадия	Лист	Листов
РП	12	11

Схема расположения элементов кровли

ООО "Сурхонтеминрайбуллойиха" г.Термез

Формат CUSTOM