План стен 1-го этажа .закладываемыми и пробиваемыми проёмами.

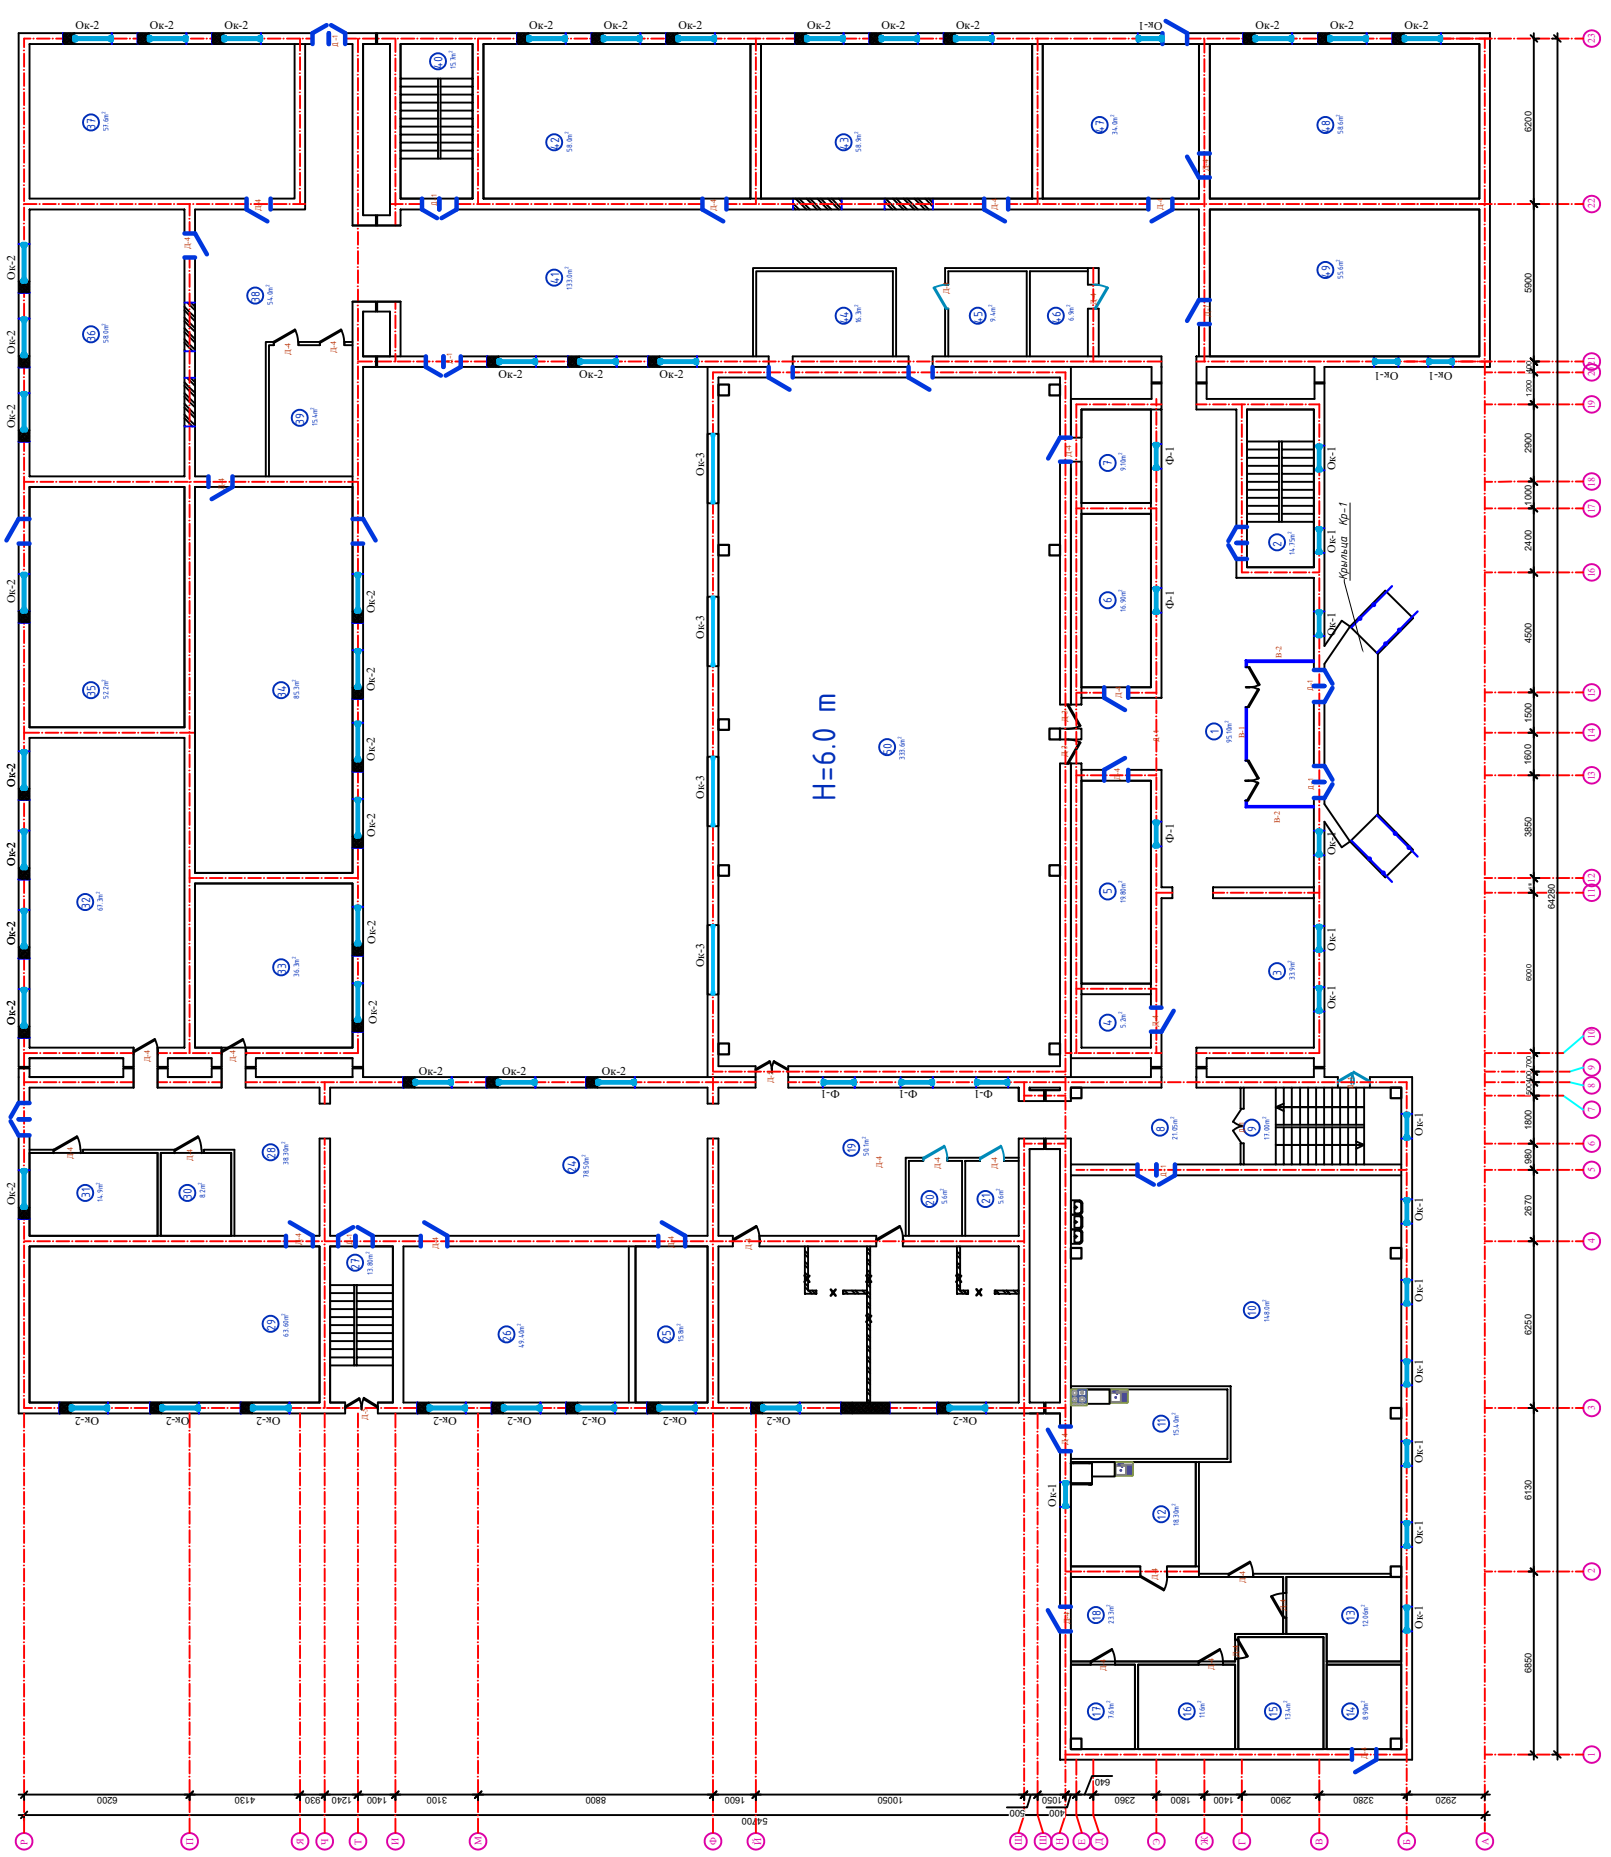

Спецификация элементов заполнения проемов 1-го этажа

Поз.	Обозначение	Наименование	Кол-во	Площ. м²	Общая площ. м²
		Витражи			
В-1	Однокамерные стеклопакеты (3 стекла) с теплозащитным покрытием из алюминиевого профиля ГОСТ 23166-99 с 4 камерами	Витраж В-1 3000х5500	1	16.50	16.50
В-2	Из алюминиевого профиля с одинарным остеклением без порога	Витраж В-2 3000х2600	2	7.80	15.60

Спецификация заполнения проемов

Марка	Обозначение	Наименование	Размеры	Кол-во	площ.	примеч.
		Окна				
Ок-1	Однокамерные стеклопакеты с твердого селективным покрытием (4Фа стекла) из ПВХ профиля открывающееся внутрь	Оконные блоки ОС 0,9х1,7h	0,9 1,7	17	1,53	26.01
Ок-2		Оконные блоки ОС 1,4х1,7h	1,4 1,7	43	2,38	102,34
Ок-3		Оконные блоки ОС 2,6х1,8h	2,6 1,8	4	4,68	18,72
Фр-1		Фрамужные блоки ФП1,2х0,6h	1,20 0,60	12	0,72	8,64
Фр-2		Фрамужные блоки ФП1,5х0,6h	1,50 0,60	2	0,90	1,80
		Дверь				
Д-1	Алюминиевый	Дверные блоки ДО 12х2.7h	1,20 2,70	10	3,24	32,40
Д-2	МДФ	Дверные блоки ДГ 12х2.2h	1,20 2,20	1	2,64	2,64
Д-3		Дверные блоки ДГ 0,80х2.1h	0,80 2,10	2	1,68	3,36
Д-4		Дверные блоки ДГ 10х2.1h	1,0 2,10	36	2,10	75,60
Д-5	Однокамерные стеклопакеты с внутренним стеклом из твердого селективного покрытия из Алюминиевый профиля	Дверные блоки ДГ 1,2х2.1h	1,20 2,10	2	2,52	5,04
Д-6		Дверные блоки ДГ 0,9х2.6h	0,90 2,60	6	2,34	14,04

44	Снаряд	16.30
45	Комната	9.40
46	Комната	6.9
47	Синиф хона	34.00
48	Синиф хона	58.60
49	Синиф хона	55.60
50	Спорт зал	333.60

21	Комната	5.6
22	Комната	32.60
23	Синиф хона	32.6
24	Коридор	78.50
25	Зам директор хонаси	15.80
26	Синиф хона	49.40
27	Лестничная клетка	13.80
28	Коридор	38.30
29	Синиф хона	63.60
30	Комната	14.90
31	Комната	8.20
32	Синиф хона	67.30
33	Синиф хона	36.30
34	Синиф хона	85.30
35	Синиф хона	52.20
36	Синиф хона	58.00
37	Синиф хона	57.60
38	Коридор	54.00
39	Шитавой	15.40
40	Лестничная клетка	15.70
41	Коридор	133.0
42	Синиф хона	58.00
43	Синиф хона	58.90

Экспликация помещений 1-го этажа

№ помещ	Наименование помещений	Площадь
1	Фойе	95.10
2	Лестничная клетка	14.75
3	Директор хонаси	33.9
4	Комната	5.2
5	Раздевалка	19.80
6	Раздевалка	16.90
7	Мураббий хонаси	9.10
8	Коридор	21.05
9	Лестничная клетка	17.00
10	Ошхона	14.8.0
11	Ошхона	15.40
12	Мойка	18.30
13	Склад	12.06
14	Шитавой	8.90
15	Склад	13.4
16	Склад	11.60
17	Склад	7.61
18	Коридор	23.3
19	Коридор	50.1
20	Комната	5.6

Изм. Кол.уч. Лист №док. Подпись Дата	АС	
ГИП Кичиков З.	Строительство Кемпинг туалет "Барбор" МФЙ дала 40-сола Мавлабекканут-420 туманлик биносини қурилиши ва интерьери лойиҳаси	Стадия Лист Листов
Исполн. Атаева Ш.		Р.П. 5 54
Н.контроль Мухторов М.	План стен 1-го этажа .закладываемыми и пробиваемыми проемами.	ООО "Строительная компания" г.Термез

Формат CUSTOM