Сурхондарё вилояти Термиз шахар

"Сурхонтемирйуллойиҳа" МЧЖ

ИШЧИ ЛОЙИХА

Сурхондарё вилояти Кизирик тумани
"Зарбдор" МФЙ даги 40-сонли Мактабни(мавжут 420 укувчи уринли биносини)
мукаммал тамирлаш обйети

Чизма №_

АР.

Термиз 2026 й

ВЕДОМОСТЬ ЧЕРТЕЖЕЙ ОСНОВНОГО КОМПЛЕКТА "АС"

лист	Наимнование	Прим-е
АС-1	Общие данные. Пояснительная записка	
АС-2	Фасад по оси "1-23","А-Р","Р" М1:100	
АС-3	План стен 1-го этаж (до кап.рем.)	
АС-4	План стен 2-го этаж (до кап.рем.)	
АС-5	План стен 1-го этажа,заклыдываемыми и пробиваемыми проёмами.	
АС-6	План стен 2-го этаж (после кап.рем.)	
АС-7	План гидроизоляция фундамента.	
АС-8	План фундаментов под вновь устраиваемые армокирпичные перегородки.	
АС-9	План стен 1-го этажа ,заклыдываемыми и пробиваемыми проёмами.	
АС-10	План стен 2-го этажа ,заклыдываемыми и пробиваемыми проёмами.	
АС-11	План кровля 2-этажа.	
АС-12	Схема расположения элементов кровли	
АС-13	Узель кровля.	
АС-14	Фрагмент ограждения кровли.	
АС-15	Ведомость отделки помещений 1-го этажа	
АС-16	Ведомость отделки помещений 1-го этажа	
АС-17	Ведомость отделки помещений 1-го этажа	
АС-18	Ведомость отделки помещений 1-го этажа	
АС-19	Ведомость отделки помещений 2-го этажа	
АС-20	Ведомость отделки помещений 2-го этажа	
АС-21	Ведомость отделки помещений 2-го этажа	
АС-21	Ведомость отделки помещений 2-го этажа	

Примечание

Примечание

Указанные размеры оконных, дверных, фрамужных простенков на плане стен, перегородок при проведении закладки и пробивки кирпичной кладки с включениями металлоизделий, могут немного отличаться от реальных замеров на стройплощадке.

Также следует внимательно и последовательно соблюдать правила техники безопасности при выполнении демонтажа, ремонта, монтажа архитектурно-строительных работ, а также всех смежных коммуникаций.

При демонтаже стен, перегородок, обратить особое внимание на капитальные (несущие) стены, при выявлении - категорически запрещается полный демонтаж кирпичной кладки, в связи с обрушением выше нагруженных конструкций и элементов.

При выявлении капитальных (несущих) стен подлежащих демонтажу, проконсультироваться с инженером.

Предусматриваемые работы

Стены - состояние удовлетворительное, также присутствует закладка, пробивка проемов с соблюдением правил техники безопасности.

Перегородки - демонтаж старых и монтаж новых перегородок с креплением к плитам покрытия, в существующих перегородках присутствует закладка, пробивка проемов с соблюдением правил техники безопасности.

Окна -разборка окон,прокладок, добавления фурнитур,а также монтаж новых оконных блоков из ПХВ, с подоконной доской из ПХВ.

Фрамуги - подлежат замене на ПХВ с остеклением.

Двери - демонтаж всех дверных блоков на алюминиевые, МДФ, металлические согласно функционального назначения помещения

Предусматриваемые работы

Полы - разборка всех покрытий полов, разборка бетонной стяжки с последующим устройством (с гидроизоляцией), согласно функциональному назначению помещений. Внутренняя отделка - предусматривается частичная отбивка штукатурки стен с новым оштукатуриваем с местах отбивки, зачистка и перетирка стен и перегородок с последующей окраской водоэмульсионными составами.

Потолки - зачистка потолка от старой окраски с последующим сплошным выравниванием и окраской водоэмульсионными составами, известковыми составами,

Оконные, дверные откосы - после монтажа оконных,дверных блоков оштукатурить улучшенной штукатуркой с последующей водоэмульсионной окраской, откосы дверных блоков из МДФ в стенах и перегородках обшиваются наличниками из МДФ.

Наружная отделка - по периметру всего здания минвата стен ,

минвата и последующей облицовкой цоколя керамическими плитами, минвата и стен с последующей окраской стен жидким травертином.

Откосы - полная очистка, затем оштукатуривание с последующей окраской жидким травертином, также предусматриваются подоконные сливы из оцин.стали.

Отмостка - предусматривается по периметру всего здания, шириной 1,5м.

Технико-экономические показатели.

№ п/п	Наименование	Единица изм.	Итого
1	2	3	4
1	Общая площадь	м²	
2	Полезная площадь	м²	
3	Строительный объем	м³	
4	Площадь застройки	м²	

Проект разработан в соответствии с действующими нормами и правилами и предусматривает мероприятия обеспечивающие взрывную взрывопожарную безопасность при эксплуатации здания

Главный инженер проекта: Кичинов.З

						АС			
Изм.	Кол.уч	Лист	№док.	Подпись	Дата	Сурхондарё вилояти Кизирик тумани "Зарбдор" МФЙ даги 40-сонли Мактабни(мавжут 420 укувчи уринли биносини) мукаммал тамирлаш обйети			
ГИП		Кичинов.З					Стадия	Лист	Листов
Испол.		Атаев.Ш					Р.П.	1	54
Н.контрол		Мухторов.М							
						Общие данные. Пояснительная записка	ООО "Сурхонтемирйўллойиха" г.Термез		

Формат А2

Фасад по оси "1-23" М1:100

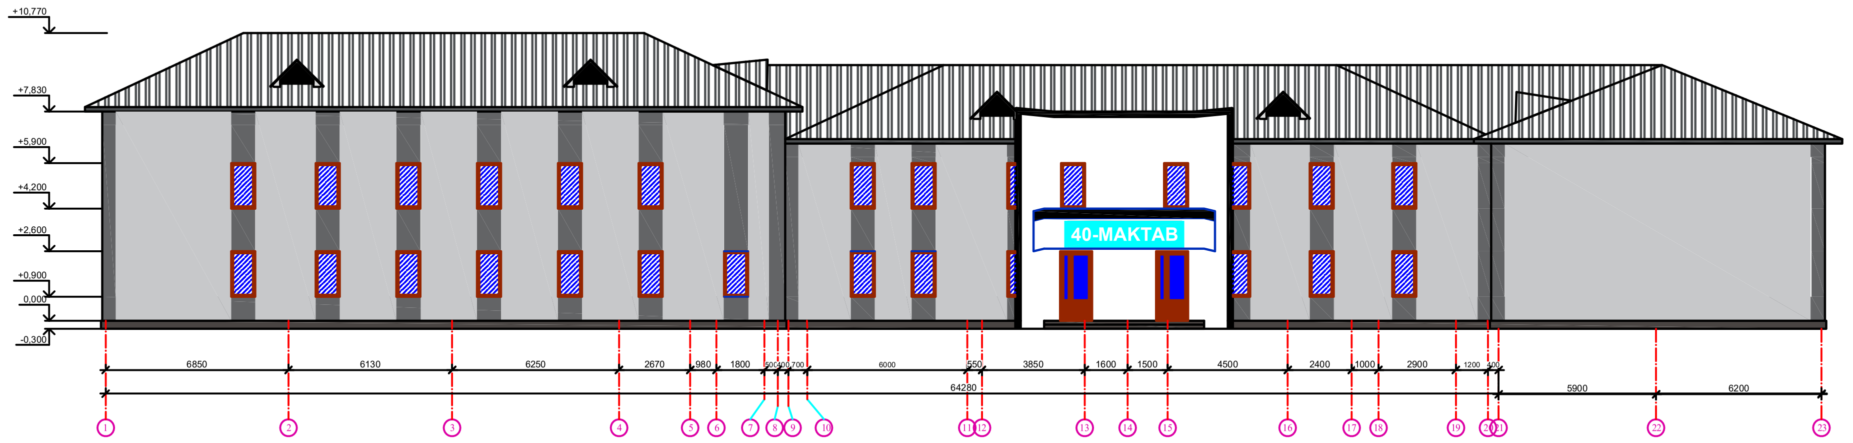

Фасад по оси "А-Р" М1:100

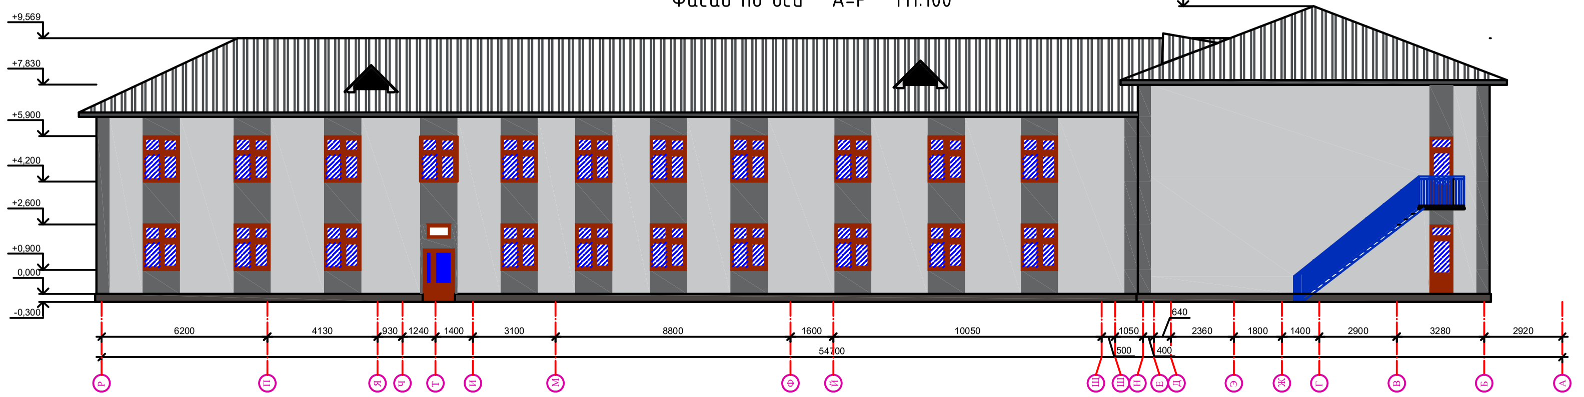

Фасад по оси "Р" М1:100

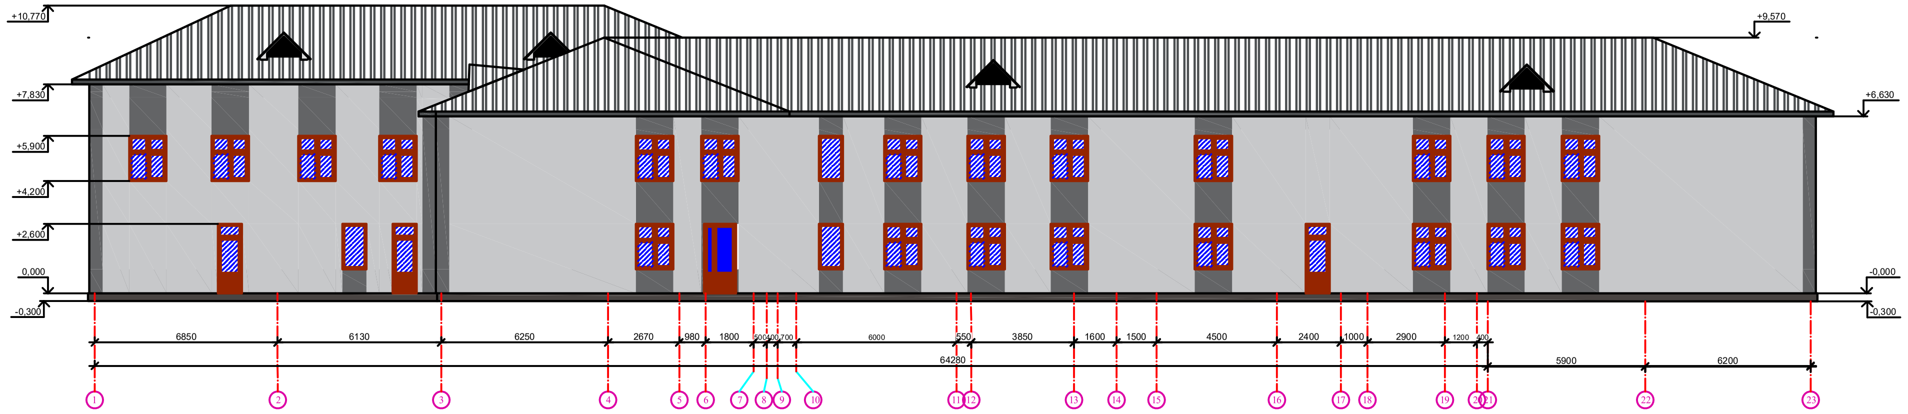

Ведомость отделки фасадов (учебный блок)

№ поз.	Элемент фасада	Вид отделки	Цвет	Примеч.
1	Цоколь	Плиты из экструдированного пенополистирола "пеноплэкс фасад" толщ. 30 мм. Сендвич панель толщ.16мм		118.7 м²
2	Стена	Устройство наружной теплоизоляции зданий с простой штукатуркой толщ.10 мм утепление базальтом толщ. 50мм (γ=111÷130кг/м³)		2042 м²
3	Стена	Улучшенная штукатурка с последующей отделкой декоративной штукатуркой "Травертин"		2042 м²
4	Откосы	Отделка откосов декоративной штукатуркой травертин		174.96 м²

Инв. № подл. | Подпись и дата | Взам. инв. №

ГИП	Кичинов.З		2026 г.
Испол.	Атаев.Ш		Сурхондарё вилояти Кизирик тумани "Зарбдор" МФЙ даги 40-сонли Мактабни(мавжут 420 укувчи уринли биносини) мукаммал тамирлаш обйети
Н.контрол	Мухторов.М		

Стадия	Лист	Листов
РП	2	11

Фасад по оси
"1-23","А-Р","Р" М1:100

ООО
"Сурхонтемирйўллойиха"
г.Термез

Формат CUSTOM

План стен 1-го этаж
(до кап.рем.)

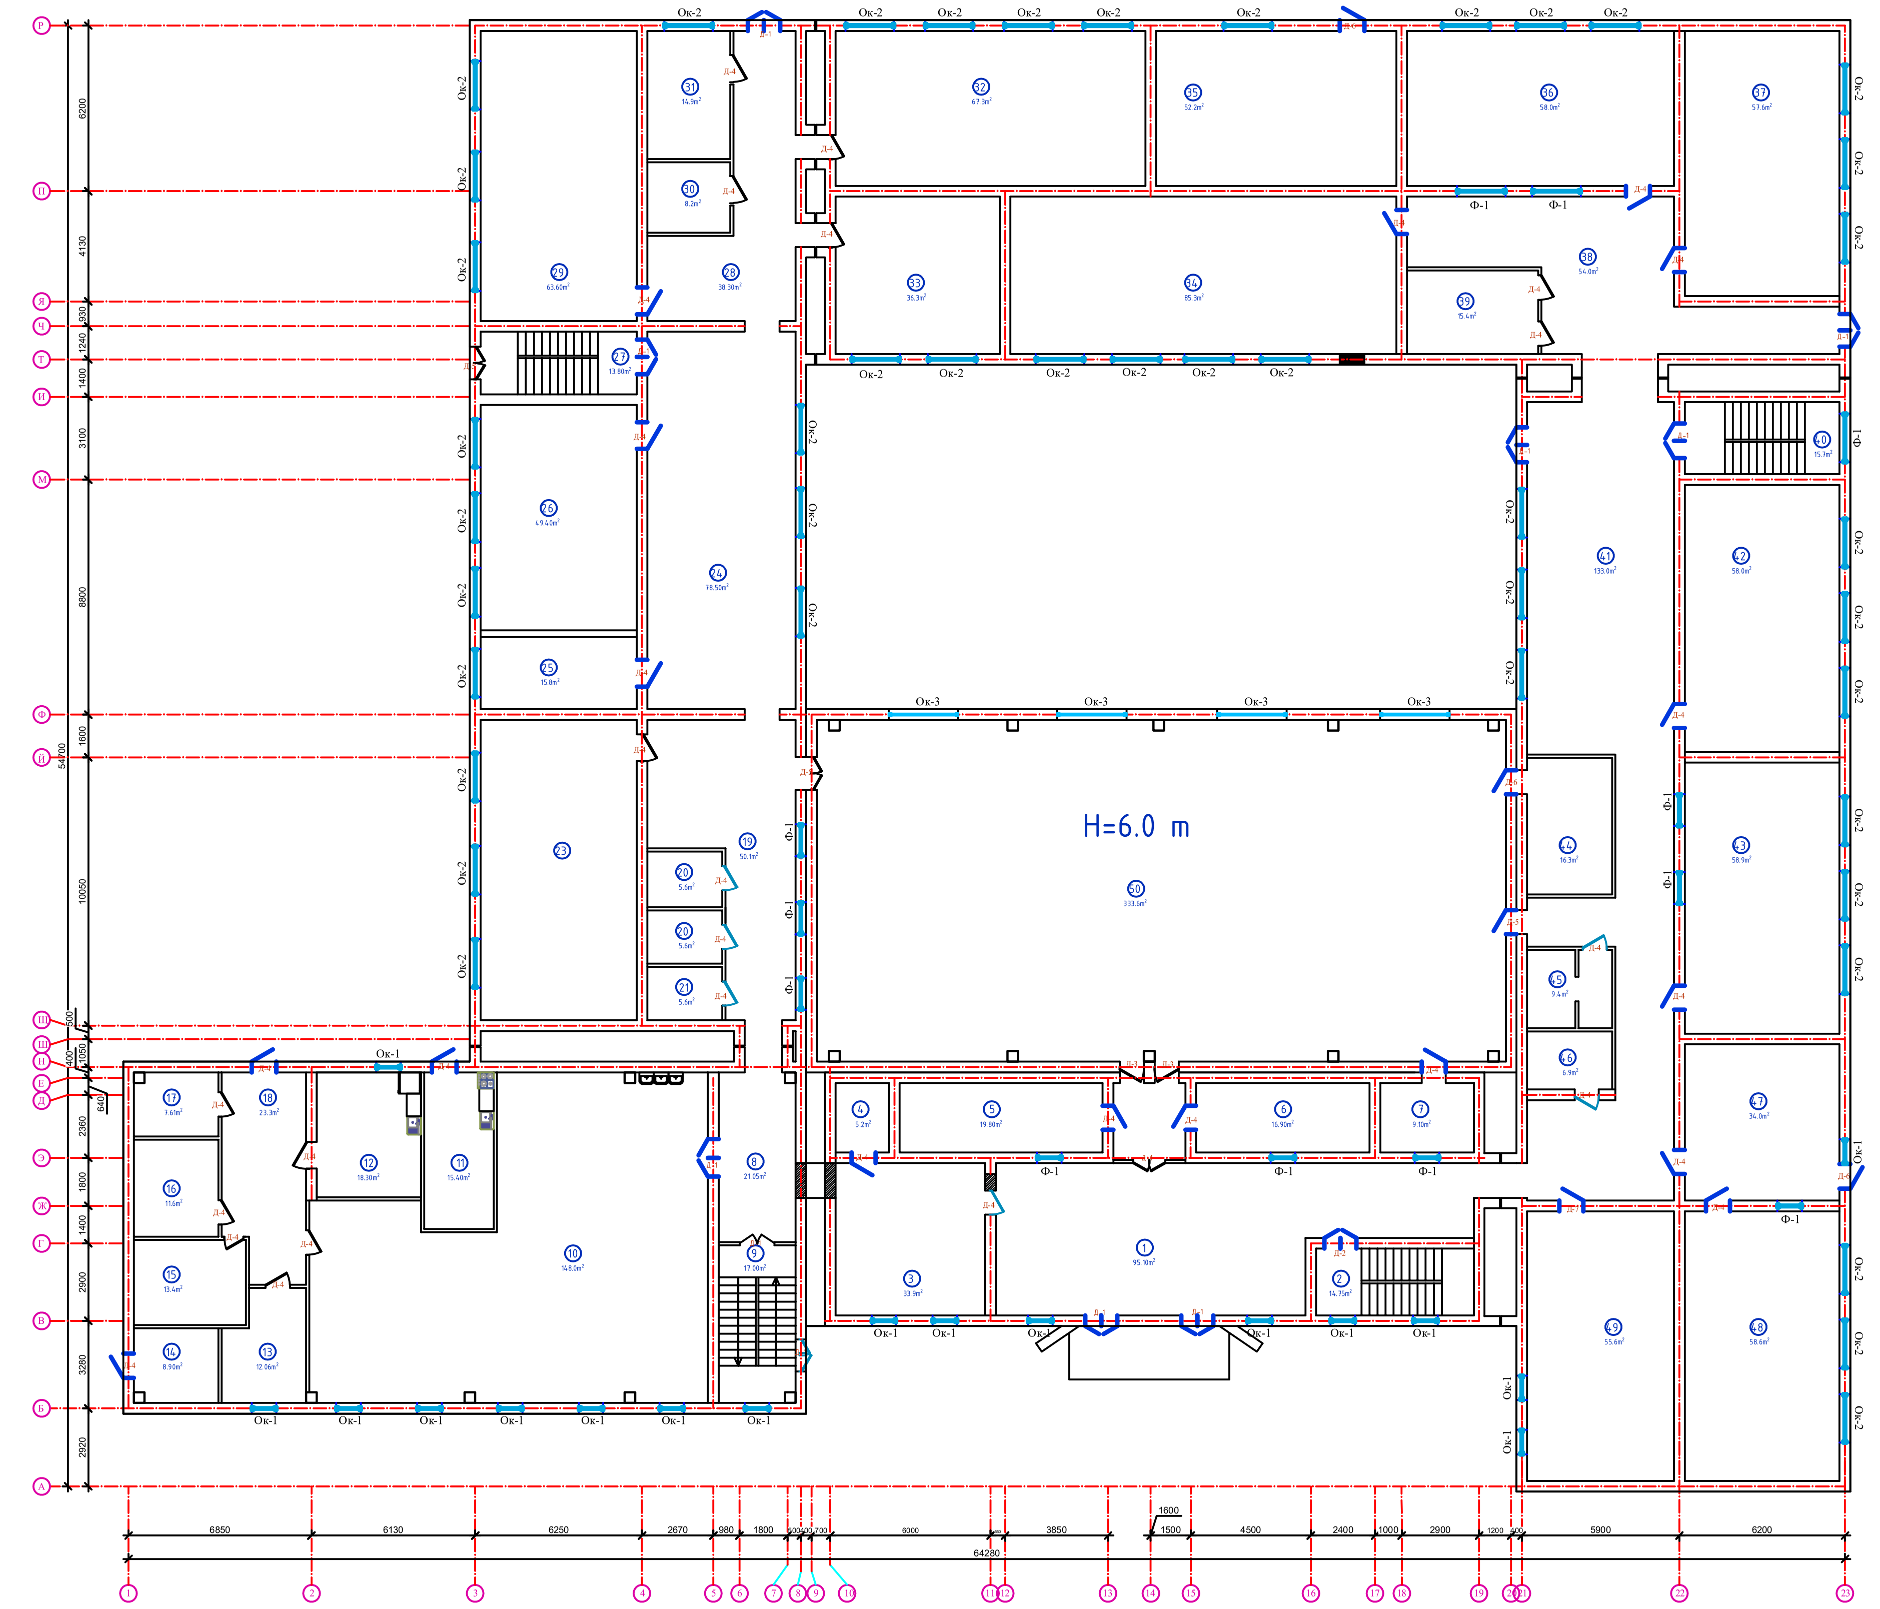

Экспликация помещений 1-го этажа

№ помещ	Наименование помещений	Площадь
1	Файе	95.10
2	Лестничная клетка	14.75
3	Директор хонаси	33.9
4	Комната	5.2
5	Раздевалка	19.80
6	Раздевалка	16.90
7	Мураббий хонаси	9.10
8	Каридор	21.05
9	Лестничная клетка	17.00
10	Ошхона	148.0
11	Ошхона	15.40
12	Мойка	18.30
13	Склад	12.06
14	Шитавой	8.90
15	Склад	13.4
16	Склад	11.60
17	Склад	7.61
18	Каридор	23.3
19	Каридор	50.1
20	Комната	5.6
21	Комната	5.6
22	Комната	32.60
23	Синиф хона	32.6
24	Каридор	78.50
25	Зам директор хонаси	15.80
26	Синиф хона	49.40
27	Лестничная клетка	13.80
28	Каридор	38.30
29	Синиф хона	63.60
30	Комната	14.90
31	Комната	8.20
32	Синиф хона	67.30
33	Синиф хона	36.30
34	Синиф хона	85.30
35	Синиф хона	52.20
36	Синиф хона	58.00
37	Синиф хона	57.60
38	Каридор	54.00
39	Шитавой	15.40
40	Лестничная клетка	15.70
41	Каридор	133.0
42	Синиф хона	58.00
43	Синиф хона	58.90
44	Снаряд	16.30
45	Комната	9.40
46	Комната	6.9
47	Синиф хона	34.00
48	Синиф хона	58.60
49	Синиф хона	55.60
50	Спорт зал	333.60

Спецификация заполнения проемов

Марка	Обозначение	Наименование	Размеры		Кол-во	площ.	примеч.
		Окна					
Ок-1	Деревянные	Оконные блоки ОС 0,9х1,8h	0.9	1.8	17	1,62	27,54
Ок-2	Деревянные	Оконные блоки ОС 1,8х1,8h	1.8	1.8	43	3,24	139,32
Ок-3	Деревянные	Оконные блоки ОС 2,6х1,8h	2.6	1.8	4	4,68	18,72
Фр-1	Деревянные	Фрамужные блоки ФП1,2х0,6h	1.20	0.60	12	0,72	8,64
Фр-2	Деревянные	Фрамужные блоки ФП1,5х0,6h	1,50	0.60	2	0,90	1,80
		Дверь					
Д-1	Алюминивый	Дверные блоки ДО 12х27h	1.20	2.70	10	3,24	32,40
Д-2	Деревянные	Дверные блоки ДГ 12х2,2h	1,20	2.20	1	2,64	2,64
Д-3	Деревянные	Дверные блоки ДГ 0,80х2,1h	0,80	2.10	2	1,68	3,36
Д-4	Деревянные	Дверные блоки ДГ 0,9х2,1h	0,90	2.10	36	1,89	68,04
Д-5	Деревянные	Дверные блоки ДГ 1,2х2,1h	1,20	2.10	2	2,52	5,04
Д-6	Деревянные	Дверные блоки ДГ 0,9х2,6h	0,90	2.60	6	2,34	14,04

Инв. № подл. | Подпись и дата | Взам. инв. №

Изм.	Кол.уч	Лист	№док.	Подпись	Дата
ГИП		Кичинов.З			
Испол.		Атаев.Ш			
Н.контрол		Мухторов.М			

АС

Сурхондарё вилояти Кизирик тумани
"Зарбдор" МФЙ даги 40-сонли Мактабни(мавжут 420 укувчи уринли биносини)
мукаммал тамирлаш обйети

Стадия	Лист	Листов
Р.П.	3	54

План стен 1-го этаж
(до кап.рем.)

ООО
"Сурхонтемирйўллойиха"
г.Термез

Формат CUSTOM

План стен 2-го этаж
(до кап.рем.)

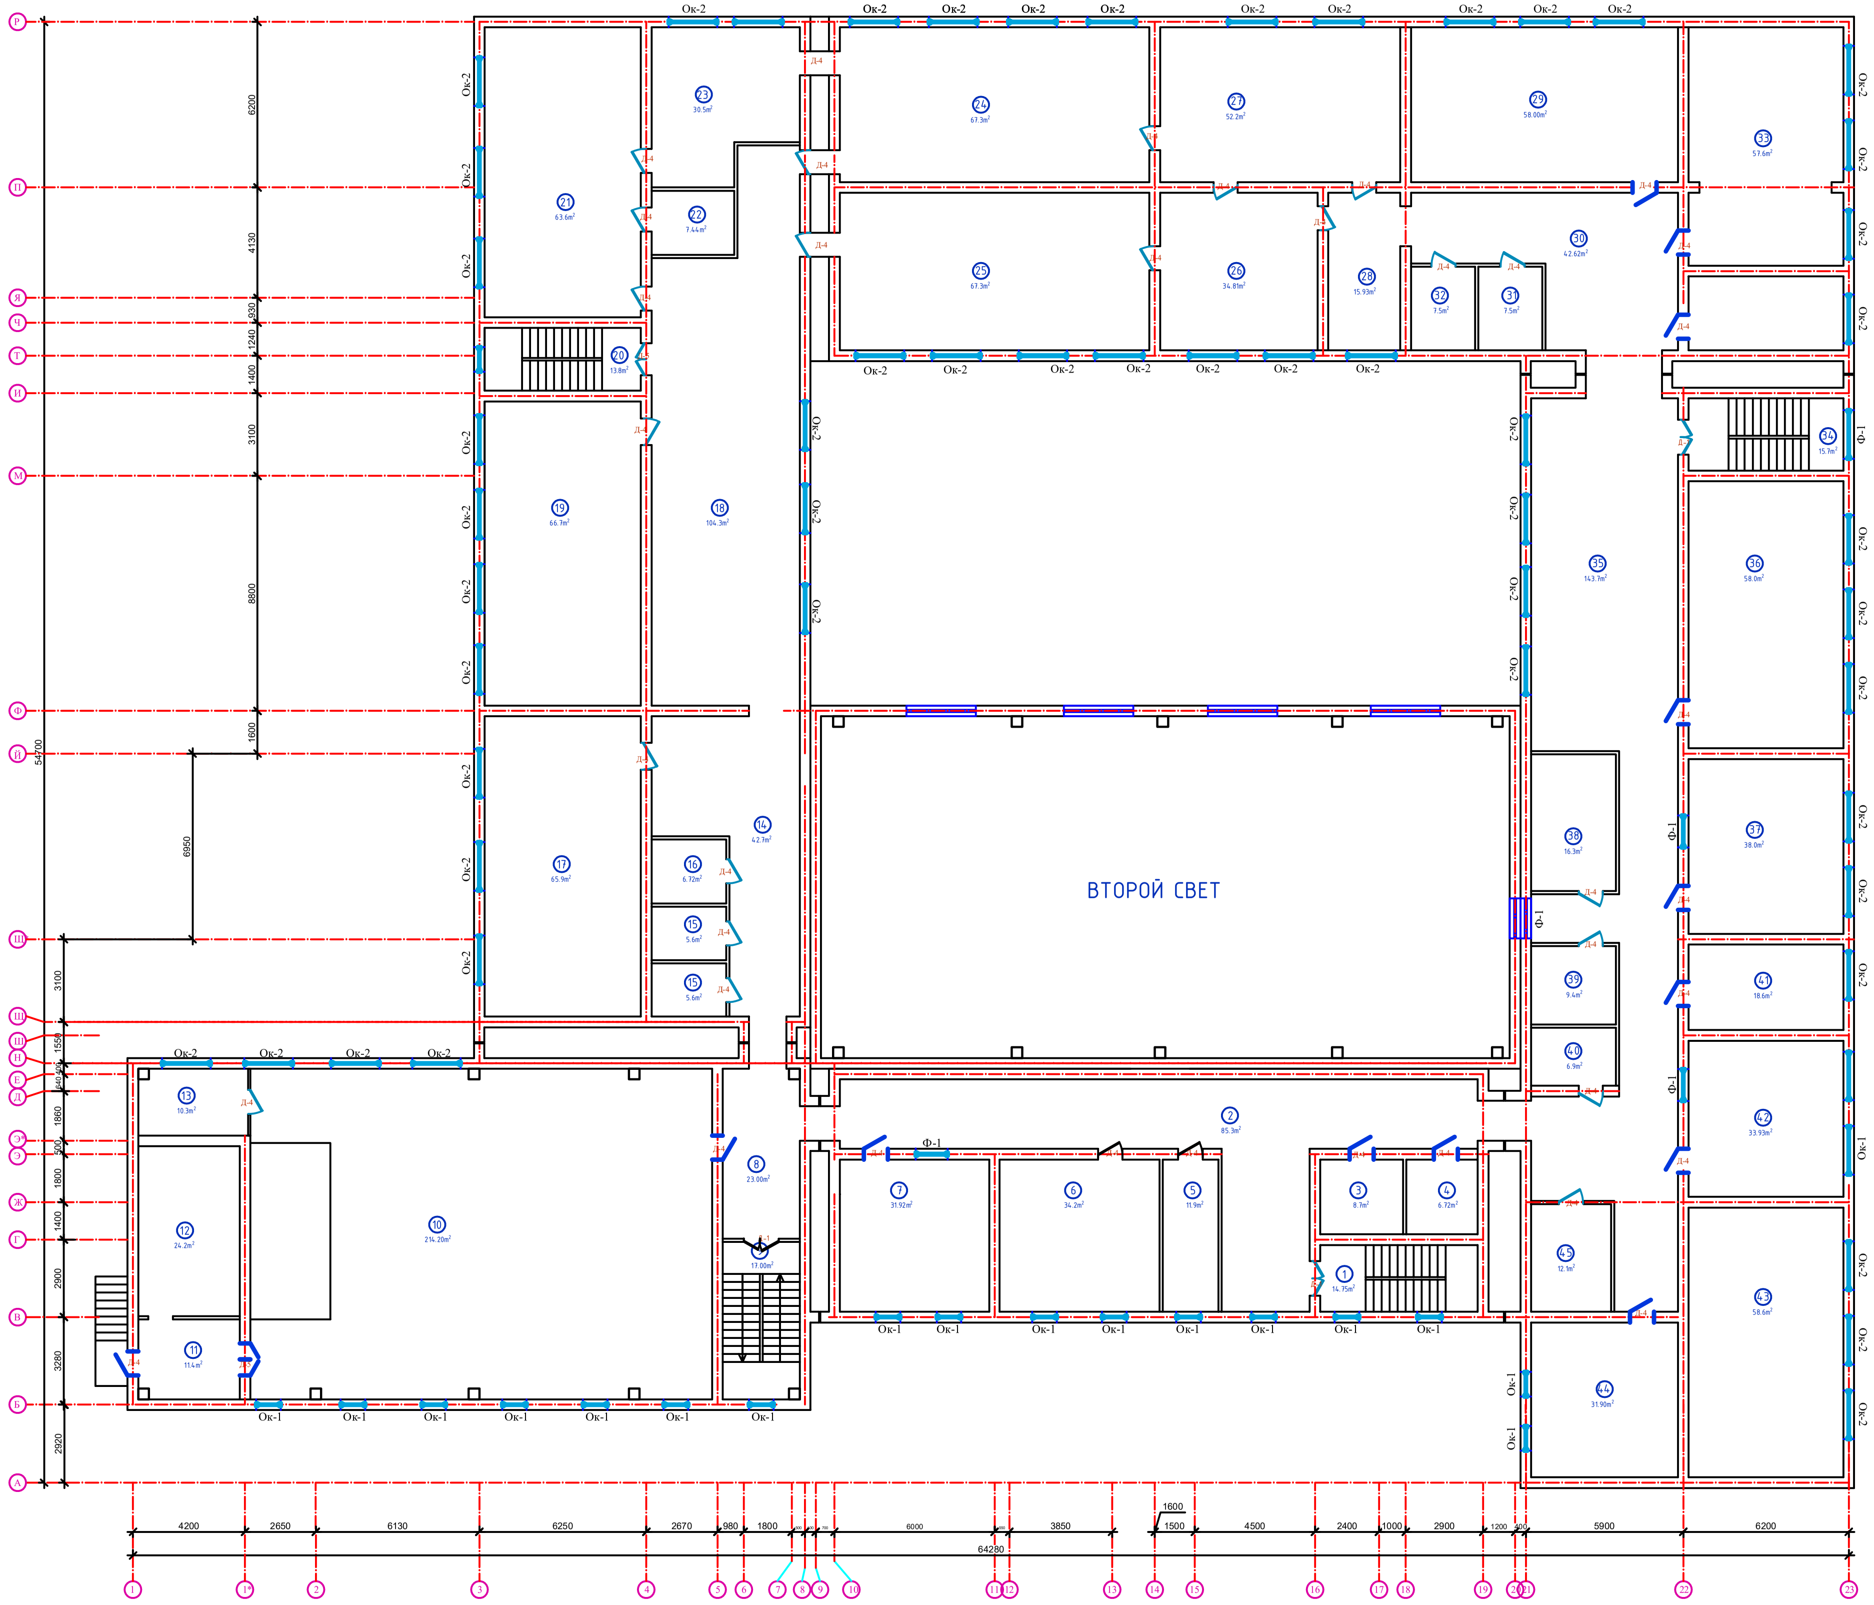

№ помещ	Наименование помещений	Площадь
1	Лестничная клетка	14.75
2	Каридор	85.30
3	Комната	8.70
4	Комната	6.72
5	Комната	11.90
6	Синиф хона	34.20
7	Синиф хона	31.92
8	Каридор	23.00
9	Лестничная клетка	17.00
10	Актив зал	214.20
11	Каридор	11.40
12	Раздевалка	24.20
13	Раздевалка	10.30
14	Каридор	42.70
15	Комната 2шт	5.6x2
16	Комната	6.72
17	Синиф хона	65.90
18	Каридор	104.30
19	Синиф хона	66.70
20	Лестничная клетка	13.80
21	Синиф хона	63.60
22	Комната	7.44
23	Комната	30.5
24	Синиф хона	67.30
25	Синиф хона	67.30
26	Каридор	34.81
27	Синиф хона	52.20
28	Каридор	15.93
29	Синиф хона	58.00
30	Каридор	42.62
31	Комната	7.50
32	Комната	7.50
33	Синиф хона	57.60
34	Лестничная клетка	15.70
35	Каридор	143.70
36	Синиф хона	58.00
37	Синиф хона	38.00
38	Комната	16.30
39	Комната	9.40
40	Комната	6.9
41	Комната	18.60
42	Синиф хона	33.93
43	Синиф хона	58.60
44	Синиф хона	31.90

Спецификация заполнения проемов

Марка	Обозначение	Наименование	Размеры		Кол-во	площ.	примеч.
		Окна					
Ок-1	Деревянные	Оконные блоки ОС 0,9х1,8h	0.9	1.8	18	1,62	29,16
Ок-2	Деревянные	Оконные блоки ОС 1,8х1,8h	1.8	1.8	55	3,24	178,20
Фр-1	Деревянные	Фрамужные блоки ФП1,2х0,6h	1.20	0.60	5	0,72	3,60
		Дверь					
Д-1	Деревянные	Дверные блоки ДО 12х27h	1.20	2.70	4	3,24	12,96
Д-4	Деревянные	Дверные блоки ДГ 0,9х2,1h	0,90	2.10	38	1,89	71,82
Д-5	Деревянные	Дверные блоки ДГ 1,2х2,1h	1,20	2.10	2	2,52	5,04

Инв. № подл.	Подпись и дата	Взам. инв. №

Изм.	Кол.уч	Лист	№док.	Подпись	Дата		
ГИП		Кичинов.З				Сурхондарё вилояти Кизирик тумани "Зарбдор" МФЙ даги 40-сонли Мактабни(мавжут 420 укувчи уринли биносини) мукаммал тамирлаш обйети	АС
Испол.		Атаев.Ш					
Н.контрол		Мухторов.М					

План стен 2-го этаж (до кап.рем.)	Стадия	Лист	Листов
	Р.П.	4	54
	ООО "Сурхонтемирйўллойиха" г.Термез		

Формат CUSTOM

План стен 1-го этажа ,заклыдываемыми и пробиваемыми проёмами.

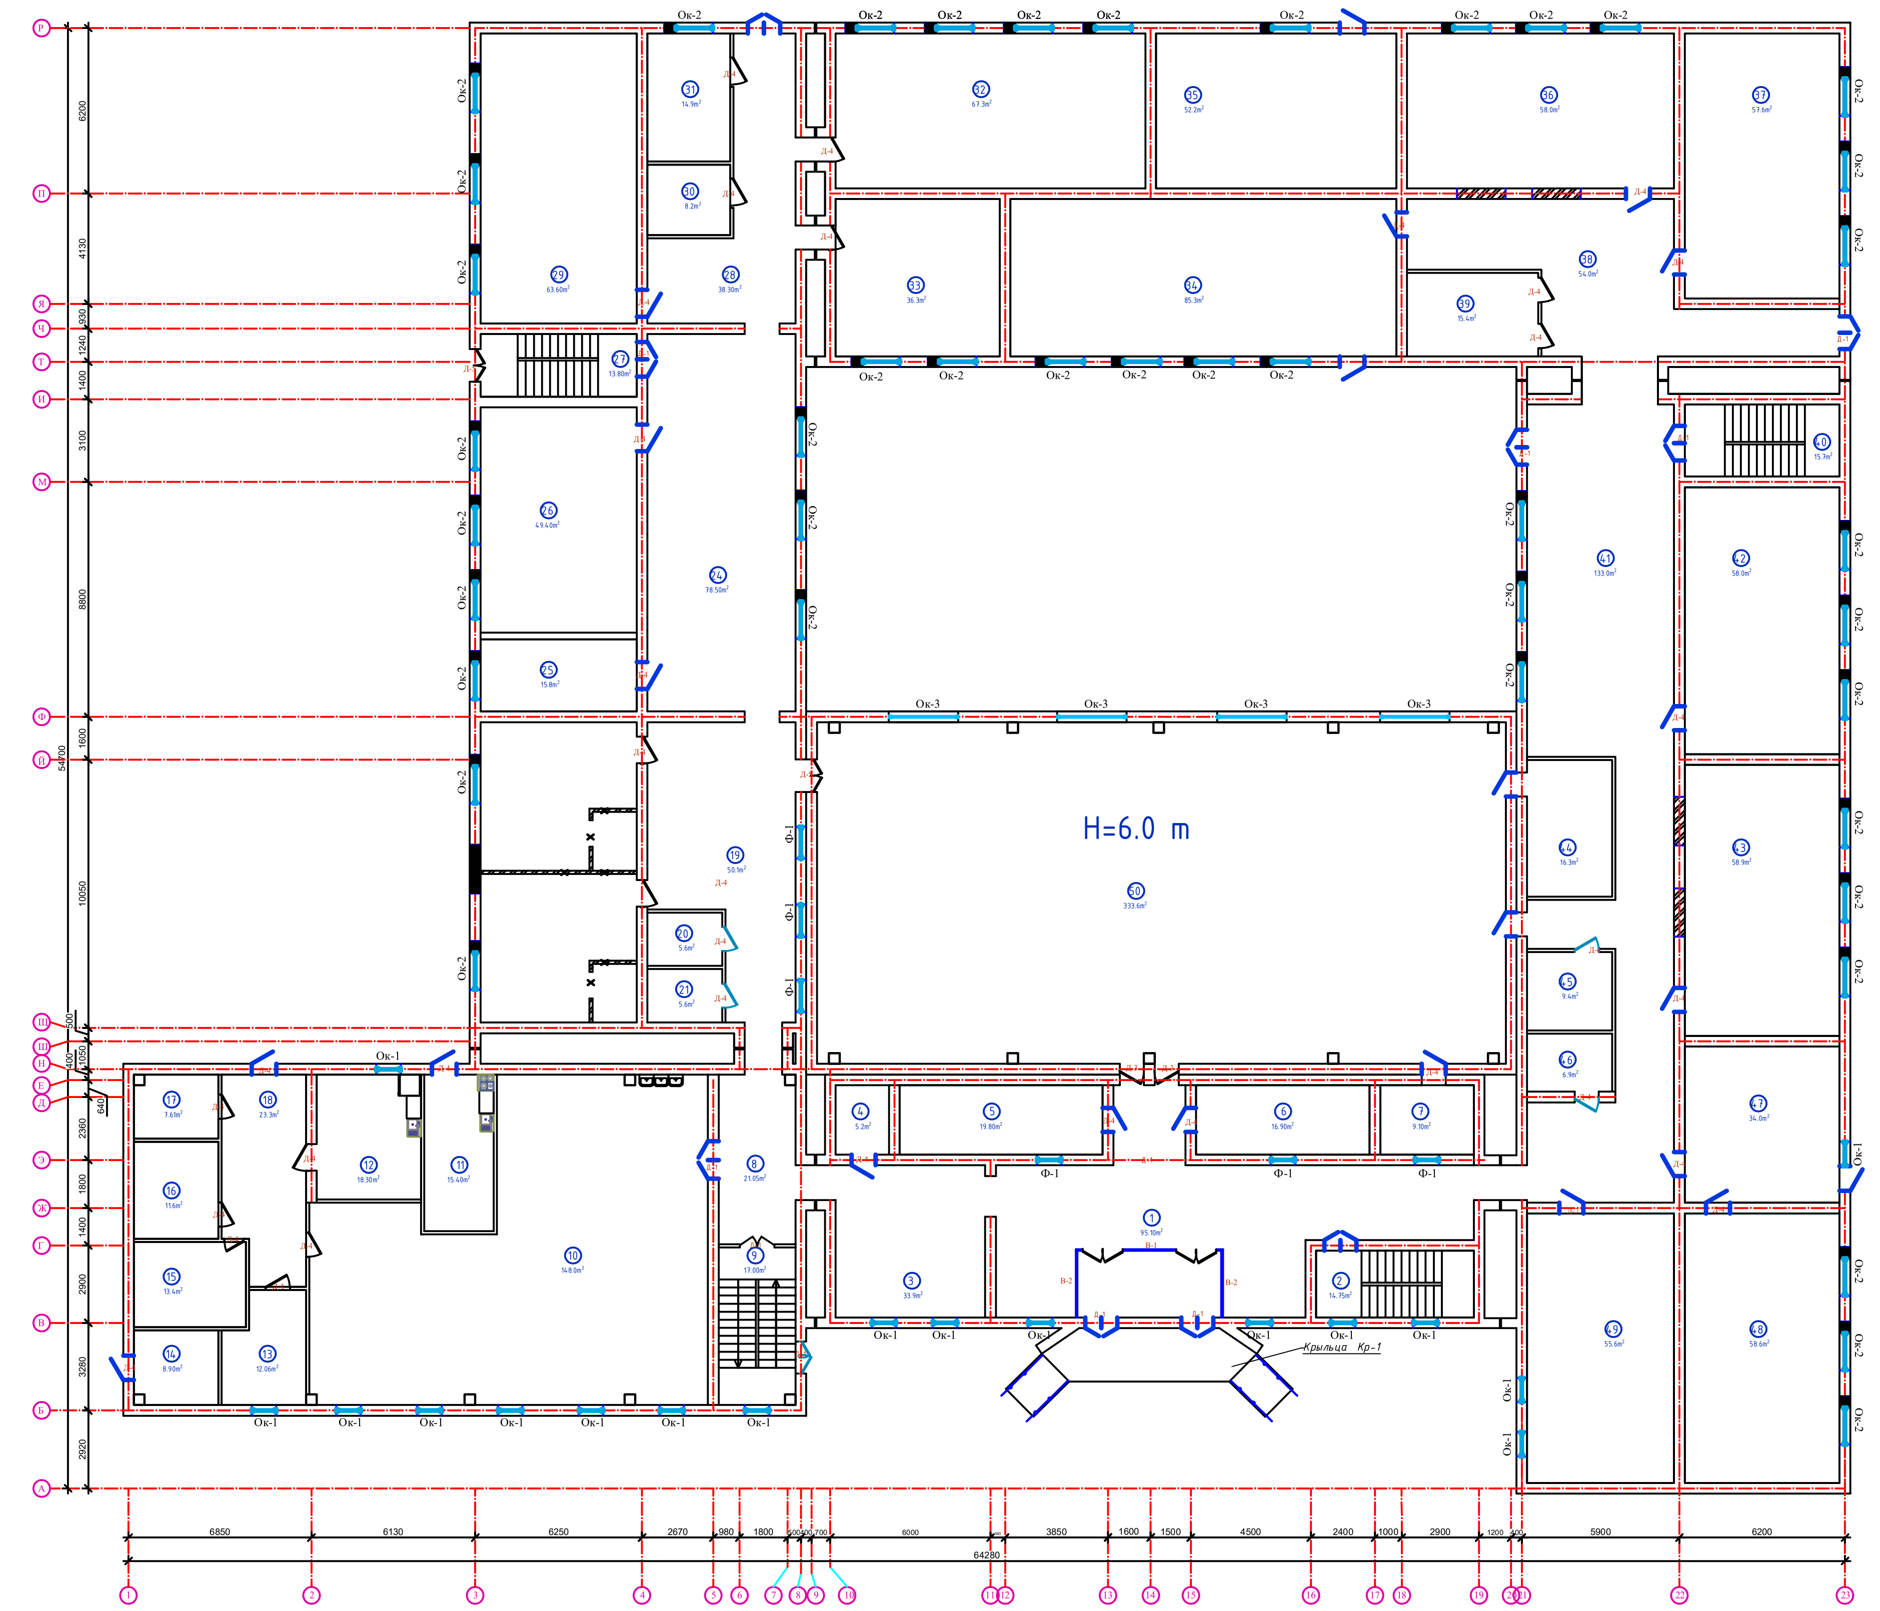

№ помещ	Наименование помещений	Площадь
1	Файе	95.10
2	Лестничная клетка	14.75
3	Директор хонаси	33.9
4	Комната	5.2
5	Раздевалка	19.80
6	Раздевалка	16.90
7	Мураббий хонаси	9.10
8	Каридор	21.05
9	Лестничная клетка	17.00
10	Ошхона	148.0
11	Ошхона	15.40
12	Мойка	18.30
13	Склад	12.06
14	Шитавой	8.90
15	Склад	13.4
16	Склад	11.60
17	Склад	7.61
18	Каридор	23.3
19	Каридор	50.1
20	Комната	5.6
21	Комната	5.6
22	Комната	32.60
23	Синиф хона	32.6
24	Каридор	78.50
25	Зам директор хонаси	15.80
26	Синиф хона	49.40
27	Лестничная клетка	13.80
28	Каридор	38.30
29	Синиф хона	63.60
30	Комната	14.90
31	Комната	8.20
32	Синиф хона	67.30
33	Синиф хона	36.30
34	Синиф хона	85.30
35	Синиф хона	52.20
36	Синиф хона	58.00
37	Синиф хона	57.60
38	Каридор	54.00
39	Шитавой	15.40
40	Лестничная клетка	15.70
41	Каридор	133.0
42	Синиф хона	58.00
43	Синиф хона	58.90
44	Снаряд	16.30
45	Комната	9.40
46	Комната	6.9
47	Синиф хона	34.00
48	Синиф хона	58.60
49	Синиф хона	55.60
50	Спорт зал	333.60

Экспликация помещений 1-го этажа

Спецификация заполнения проемов

Марка	Обозначение	Наименование	Размеры		Кол-во	площ.	примеч.
		Окна					
Ок-1	Однокамерные стеклопакеты с твердого селективным покрытием (два стекла) из ПВХ профиля открывающееся внутрь	Оконные блоки ОС 0,9х1,7h	0.9	1.7	17	1,53	26,01
Ок-2		Оконные блоки ОС 1,4х1,7h	1.4	1.7	43	2,38	102,34
Ок-3		Оконные блоки ОС 2,6х1,8h	2.6	1.8	4	4,68	18,72
Фр-1		Фрамужные блоки ФП1,2х0,6h	1.20	0.60	12	0,72	8,64
Фр-2		Фрамужные блоки ФП1,5х0,6h	1,50	0.60	2	0,90	1,80
		Дверь					
Д-1	Алюминивый	Дверные блоки ДО 12х27h	1.20	2.70	10	3,24	32,40
Д-2	МДФ	Дверные блоки ДГ 12х2,2h	1,20	2.20	1	2,64	2,64
Д-3		Дверные блоки ДГ 0,80х2,1h	0,80	2.10	2	1,68	3,36
Д-4		Дверные блоки ДГ 10х2,1h	1,0	2.10	36	2,10	75,60
Д-5	Однокамерные стеклопакеты с внутренним стеклом из твердого селективного покрытия из Алюминивый профиля	Дверные блоки ДГ 1,2х2,1h	1,20	2.10	2	2,52	5,04
Д-6		Дверные блоки ДГ 0,9х2,6h	0,90	2.60	6	2,34	14,04

Спецификация элементов заполнения проемов 1-го этажа

Поз.	Обозначение	Наименование	Кол-во	Площ. $м^2$	Общая площ. $м^2$
		Витражи			
В-1	Однокамерные стеклопакеты (два стекла) с тепловым покрытием из алюминиевого профиля ГОСТ 11214-86 ТЧ 7 104	Витраж В-1 3000 х 5500	1	16.50	16.50
В-2	Из алюминиевого профиля с одинарным остеклением без порога	Витраж В-2 3000 х 2600	2	7.80	15.60

Изм.	Кол.уч	Лист	№дог.	Подпись	Дата
ГИП		Кичинов.З			
Испол.		Атаев.Ш			
Н.контрол		Мухторов.М			

АС

Сурхондарё вилояти Кизирик тумани
"Зарбдор" МФЙ даги 40-сонли Мактабни(мавжут 420 укувчи уринли биносини)
мукаммал тамирлаш обйети

Стадия	Лист	Листов
Р.П.	5	54

План стен 1-го этажа ,заклыдываемыми и пробиваемыми проёмами.

ООО
"Сурхонтемирйўллойиха"
г.Термез

Инв. № подл.

Подпись и дата

Взам. инв. №

Формат CUSTOM

План стен 2-го этаж
(после кап.рем.)

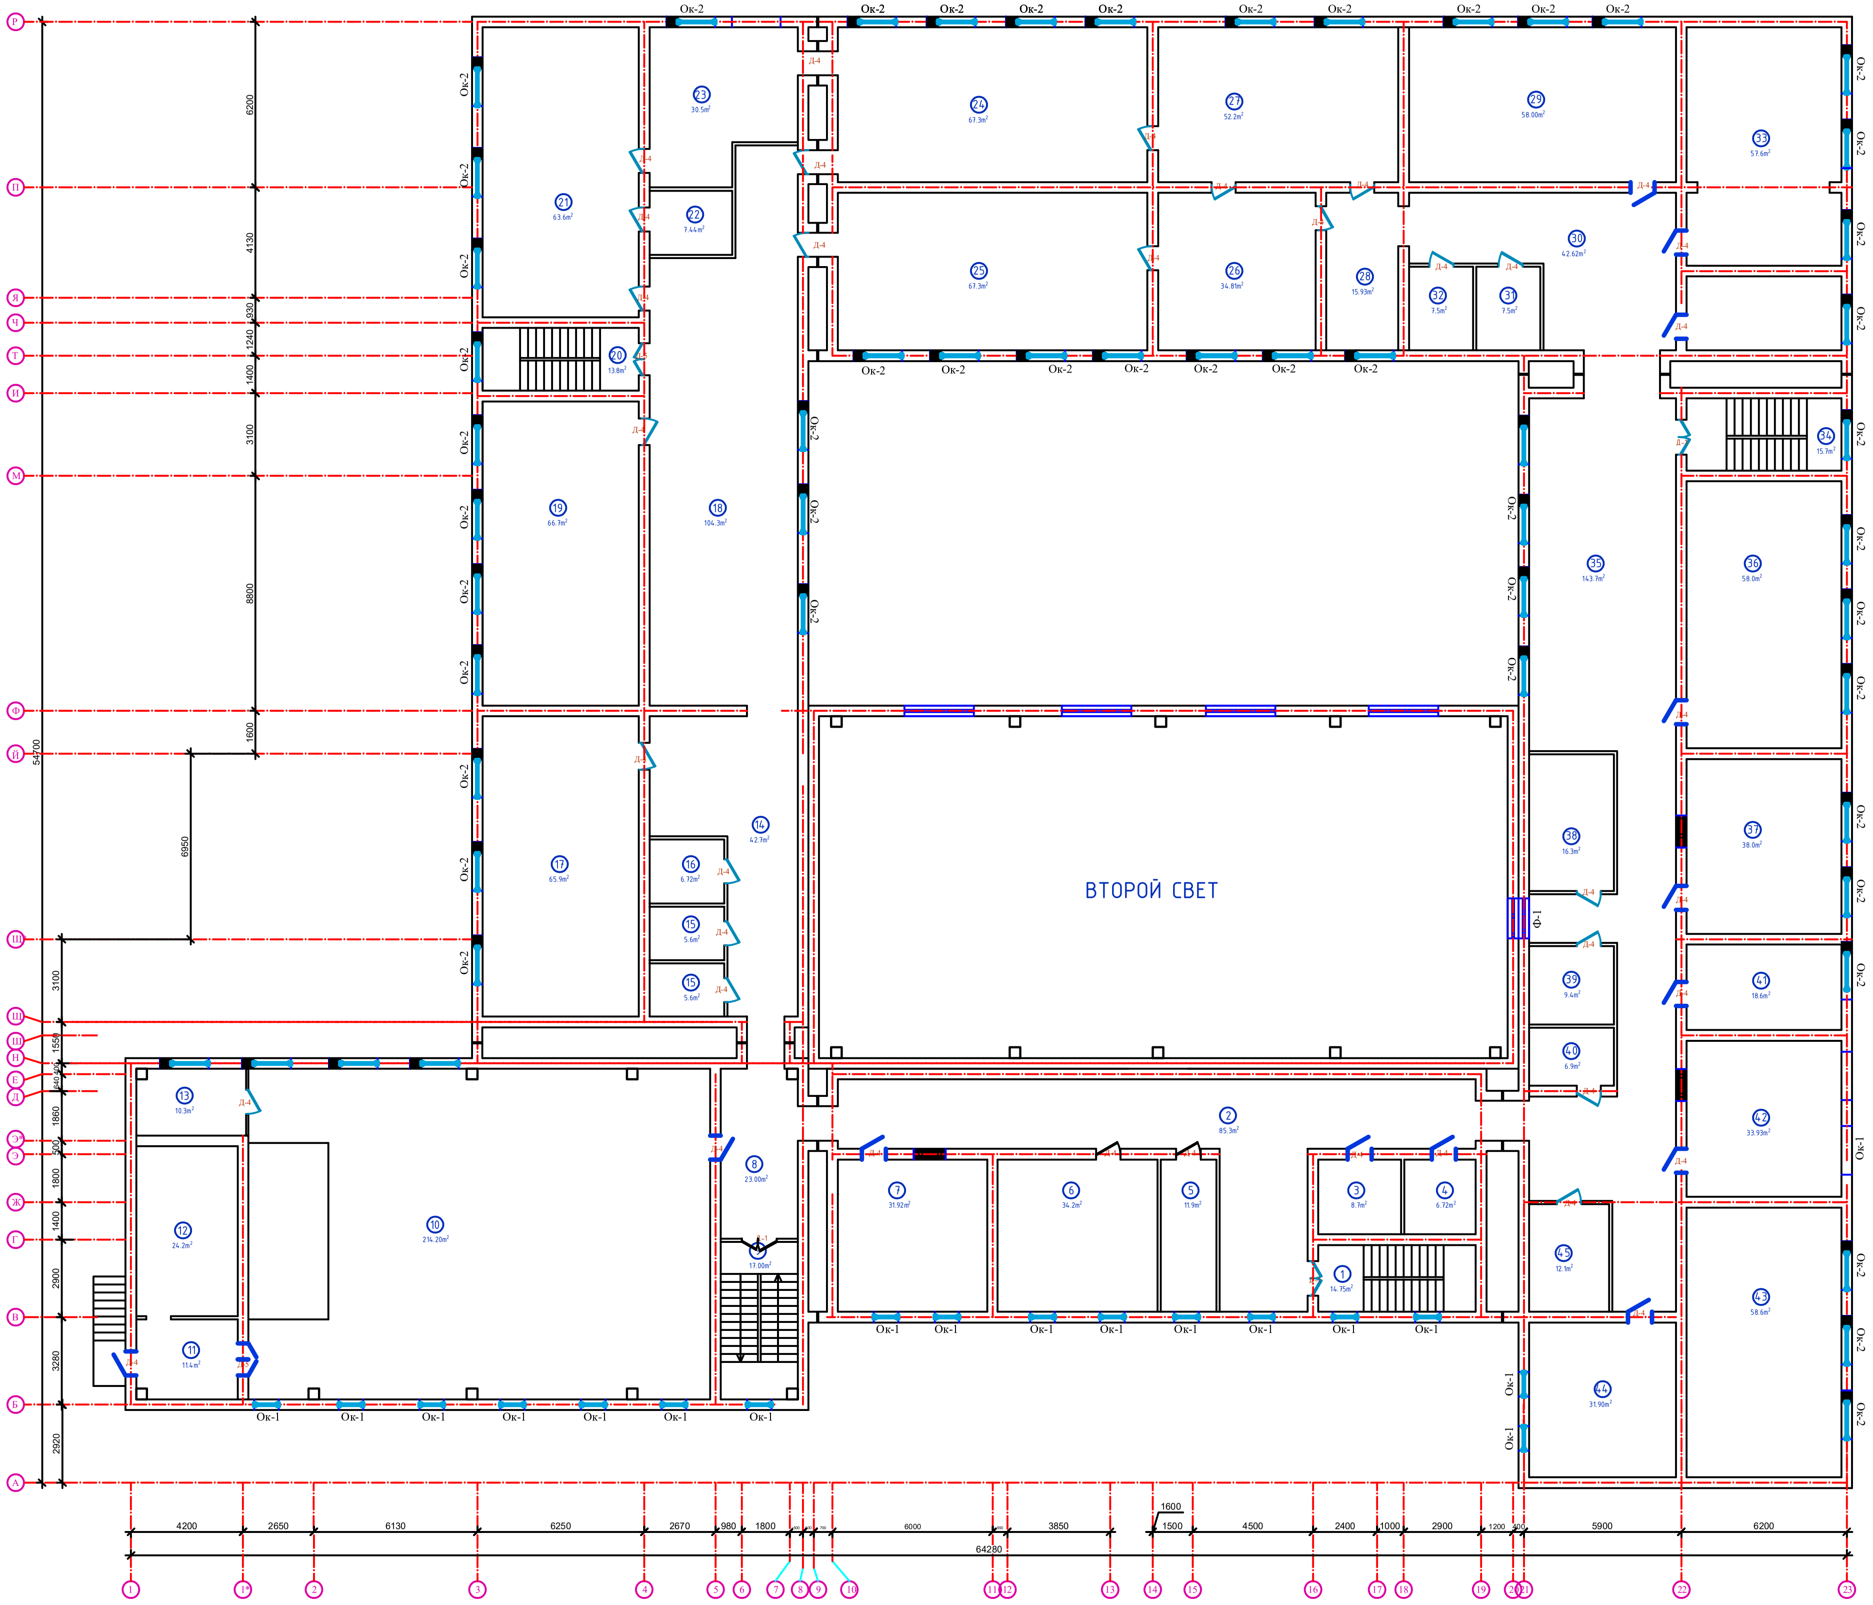

Экспликация помещений 2-го этажа

№ помещ	Наименование помещений	Площадь
1	Лестничная клетка	14.75
2	Каридор	85.30
3	Комната	8.70
4	Комната	6.72
5	Комната	11.90
6	Синиф хона	34.20
7	Синиф хона	31.92
8	Каридор	23.00
9	Лестничная клетка	17.00
10	Актив зал	214.20
11	Каридор	11.40
12	Раздевалка	24.20
13	Раздевалка	10.30
14	Каридор	42.70
15	Комната 2шт	5.6x2
16	Комната	6.72
17	Синиф хона	65.90
18	Каридор	104.30
19	Синиф хона	66.70
20	Лестничная клетка	13.80
21	Синиф хона	63.60
22	Комната	7.44
23	Комната	30.5
24	Синиф хона	67.30
25	Синиф хона	67.30
26	Каридор	34.81
27	Синиф хона	52.20
28	Каридор	15.93
29	Синиф хона	58.00
30	Каридор	42.62
31	Комната	7.50
32	Комната	7.50
33	Синиф хона	57.60
34	Лестничная клетка	15.70
35	Каридор	143.70
36	Синиф хона	58.00
37	Синиф хона	38.00
38	Комната	16.30
39	Комната	9.40
40	Комната	6.9
41	Комната	18.60
42	Синиф хона	33.93
43	Синиф хона	58.60
44	Синиф хона	31.90

Спецификация заполнения проемов

Марка	Обозначение	Наименование	Размеры		Кол-во	площ.	примеч.
		Окна					
Ок-1	Однокамерные стеклопакеты с твердого селективным покрытием (два стекла) из ПВХ профиля открывающееся внутрь	Оконные блоки ОС 0,9х1,7h	0.9	1.7	18	1,53	27,54
Ок-2		Оконные блоки ОС 1,4х1,7h	1.4	1.7	55	2,38	130,90
Фр-1		Фрамужные блоки ФП1,2х0,6h	1.20	0.60	5	0,72	30,24
		Дверь					
Д-1	Алюминивый	Дверные блоки ДО 12х27h	1.20	2.70	4	3,24	12,96
Д-4	МДФ	Дверные блоки ДГ 1,0х2,1h	1,00	2.10	38	2,10	79,80
Д-5	Алюминивый	Дверные блоки ДГ 1,2х2,1h	1,20	2.10	2	2,52	5,04

Инв. № подл.	Подпись и дата	Взам. инв. №

Изм.	Кол.уч	Лист	№дог.	Подпись	Дата
ГИП		Кичинов.З			
Испол.		Атаев.Ш			
Н.контрол		Мухторов.М			

АС

Сурхондарё вилояти Кизирик тумани
"Зарбдор" МФЙ даги 40-сонли Мактабни(мавжут 420 укувчи уринли биносини)
мукаммал тамирлаш обйети

Стадия	Лист	
Р.П.	6	54

План стен 2-го
этаж (после кап.рем.)

ООО
"Сурхонтемирйўллойиха"
г.Термез

Формат CUSTOM

Инв. № подл.	Подпись и дата	Взам. инв. №

План гидроизоляция фундамента.

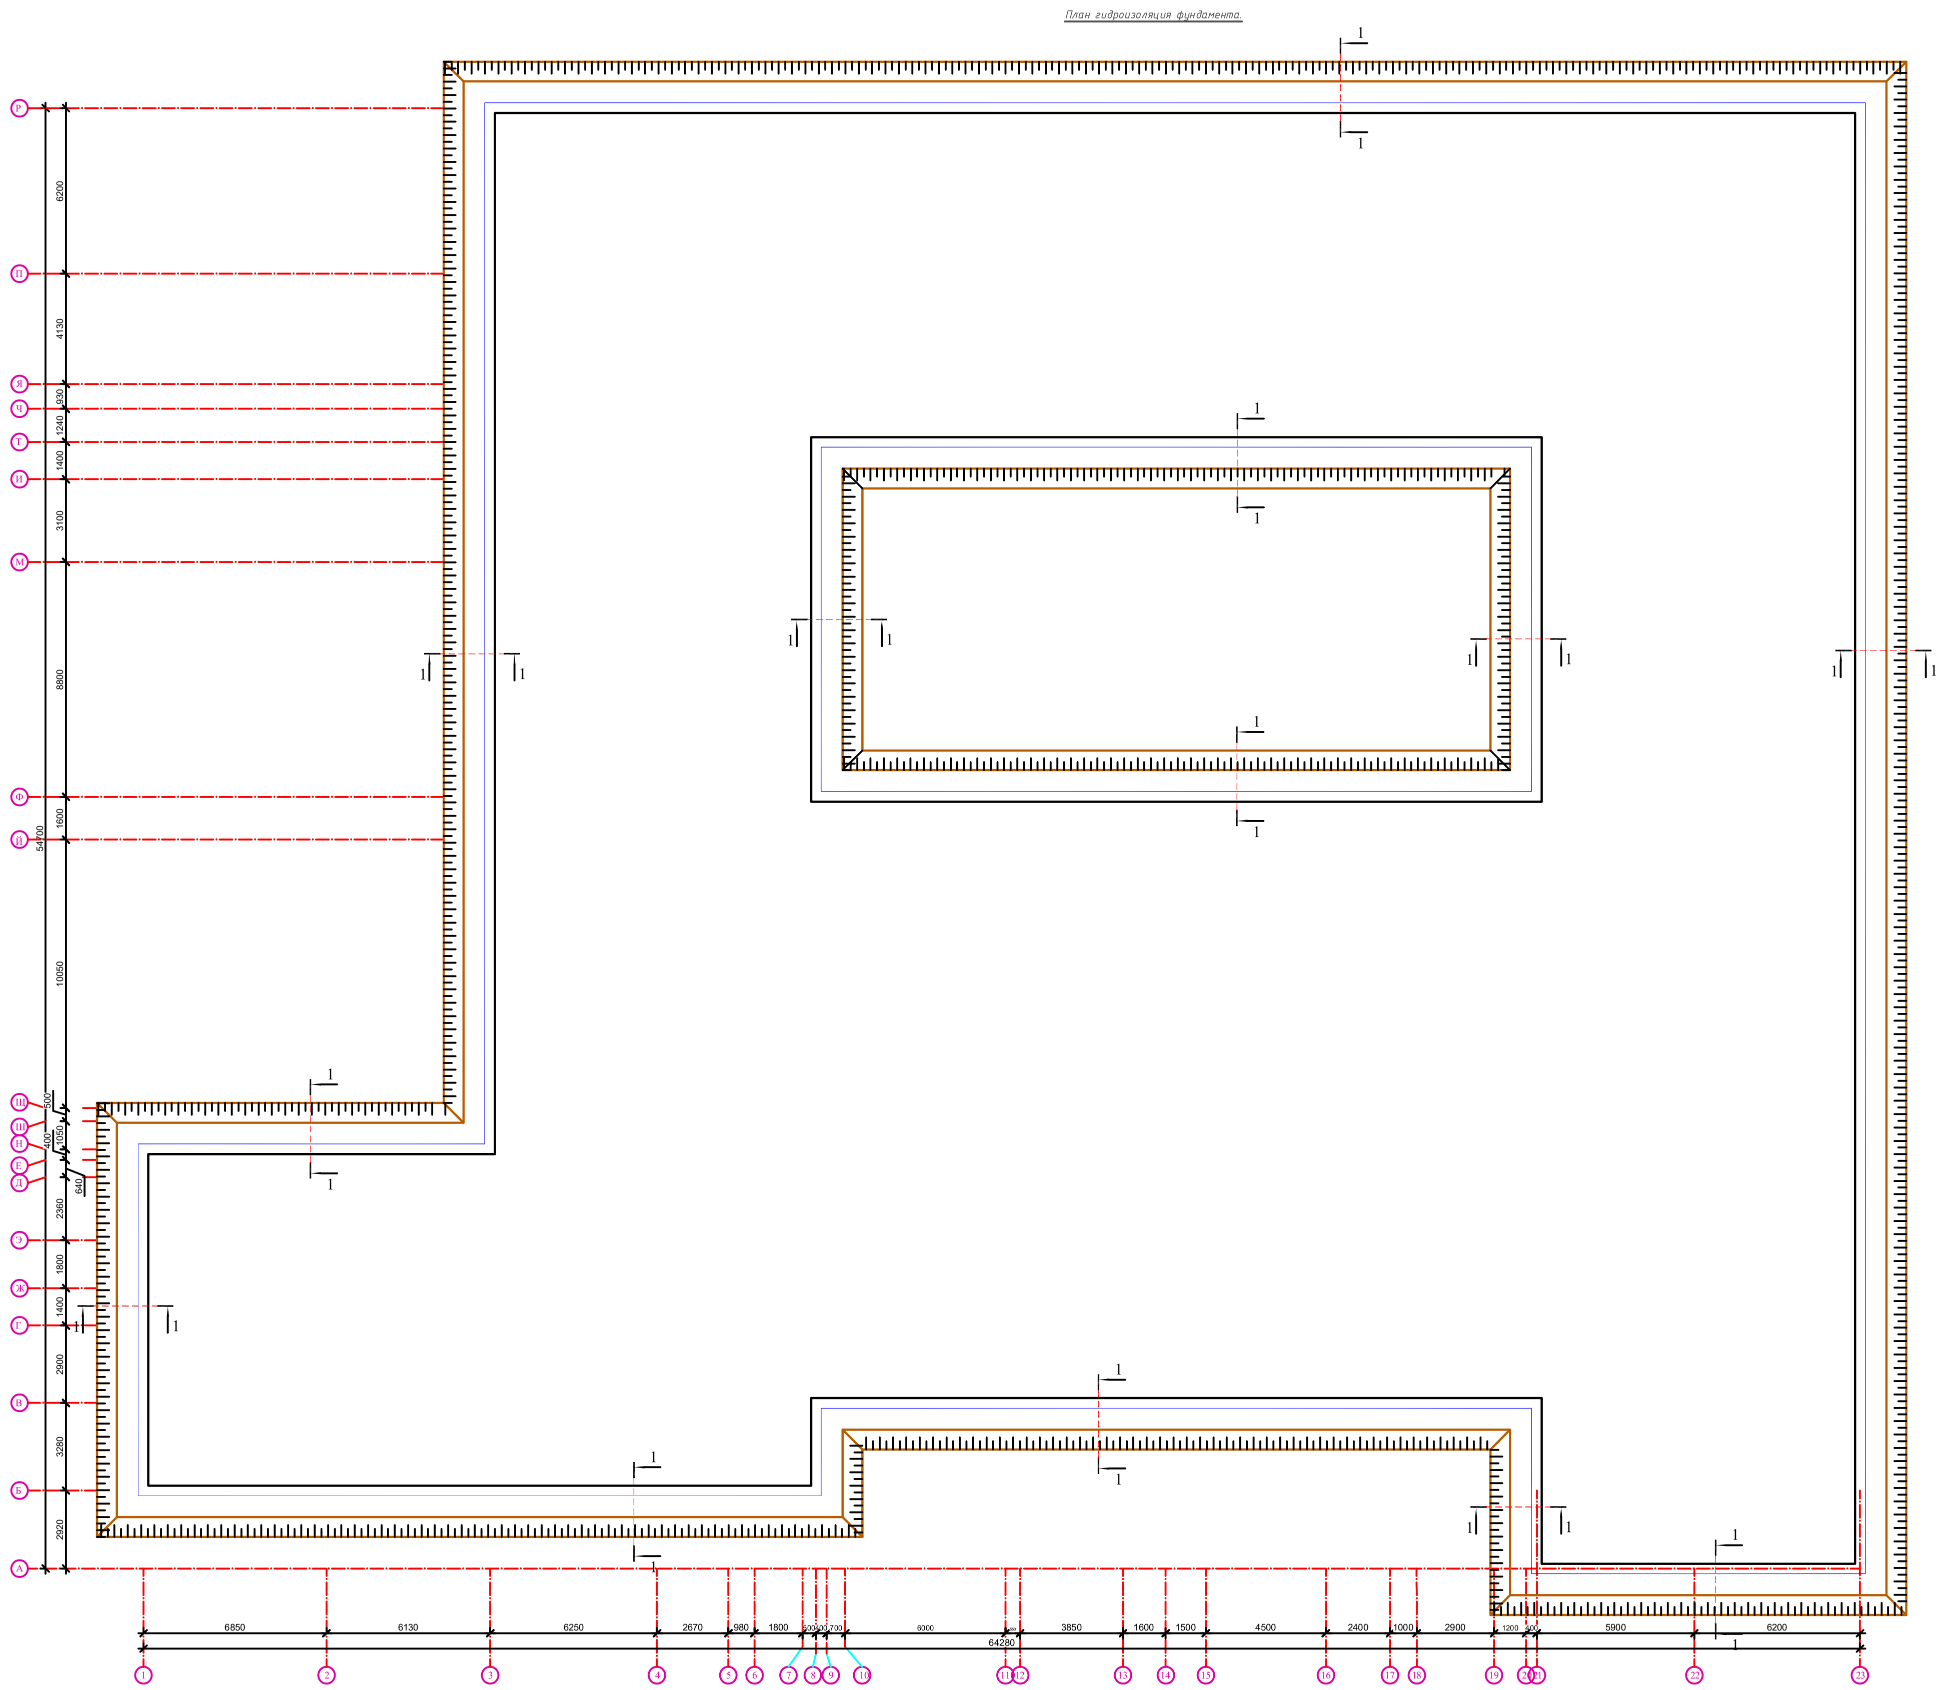

Разрез 1-1 М1:50

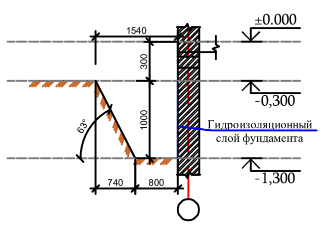

				2026 г.
				Сурхондарё вилояти Кизирик тумани "Зарбдор" МФЙ даги 40-сонли Мактабни(мавжут 420 укувчи уринли биносини) мукаммал тамирлаш обйети
ГИП	Кичинов.З			
Испол.	Атаев.Ш			
Н.контрол	Мухторов.М			

Стадия	Лист	Листов
РП	7	11

План гидроизоляция фундамента.

ООО
"Сурхонтемирйўллойиха"
г.Термез

Формат CUSTOM

План фундаментов под вновь устраиваемые армокирпичные перегородки.

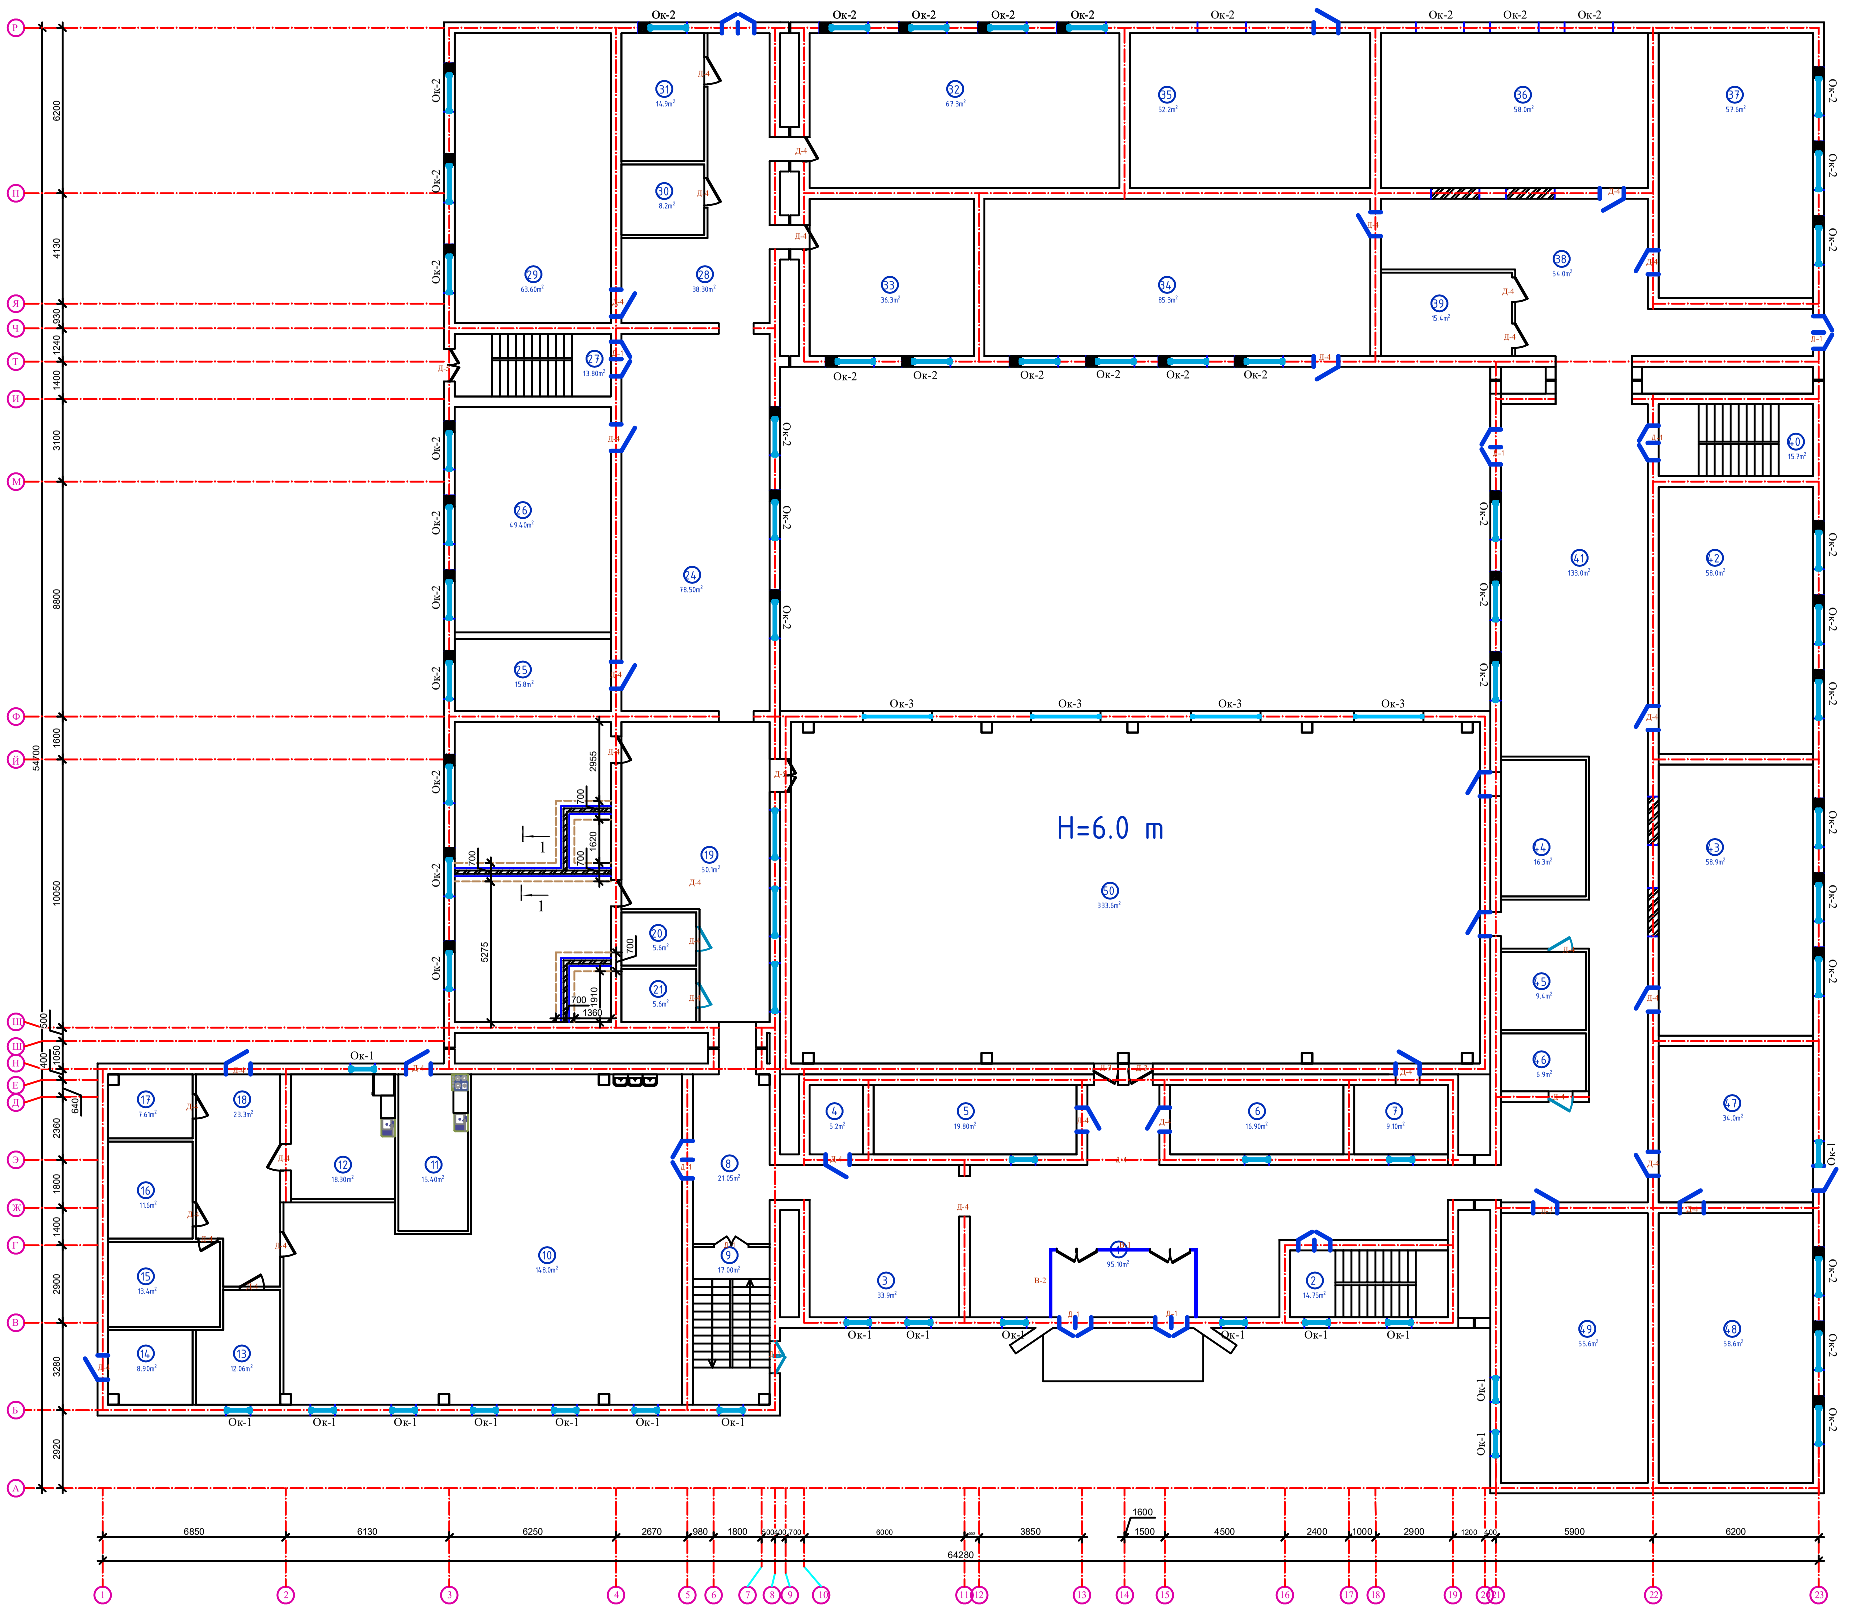

УСЛОВНЫЕ ОБОЗНАЧЕНИЯ.

▨ - Проектируемые ж/бетонные фундаменты под перегородки
━ - Гравийное основание под перегородки
┅ - Разработка грунта под перегородки

Фундамент под перегородки толщ.120мм (66.2 п.м.) (Сеч. 1-1)

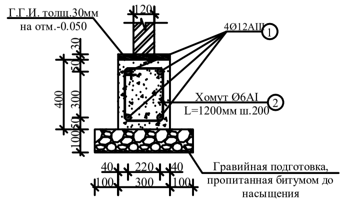

Спецификация материалов на ленточные фундаменты

Марка поз.	Обозначение	Наименование	Кол-во	Масса ед.кг.	Примеч.
		Ленточные фундаменты под			
		перегородки толщ. 120мм (13.80п.м.)			расход дан на 1.0 п.м.
1	ГОСТ 5781-82*	Ø12AIII L=1000 мм	4	0.89	3.56 кг.
2		Хомут Ø6AI L=1200 мм	5	0.27	1.35 кг.
	Материал	Бетон кл.B12.5			0.12 м³

Инв. № подл.	Подпись и дата	Взам. инв. №

ГИП	Кичинов.З	2026 г.	
Испол.	Атаев.Ш	Сурхондарё вилояти Кизирик тумани "Зарбдор" МФЙ даги 40-сонли Мактабни(мавжут 420 укувчи уринли биносини) мукаммал тамирлаш обйети	
Н.контрол	Мухторов.М	Стадия: РП	Лист: 8
		Листов: 11	
		План фундаментов под вновь устраиваемые армокирпичные перегородки.	ООО "Сурхонтемирйўллойиха" г.Термез

Формат CUSTOM

План стен 1-го этажа ,заклыдываемыми и пробиваемыми проёмами.

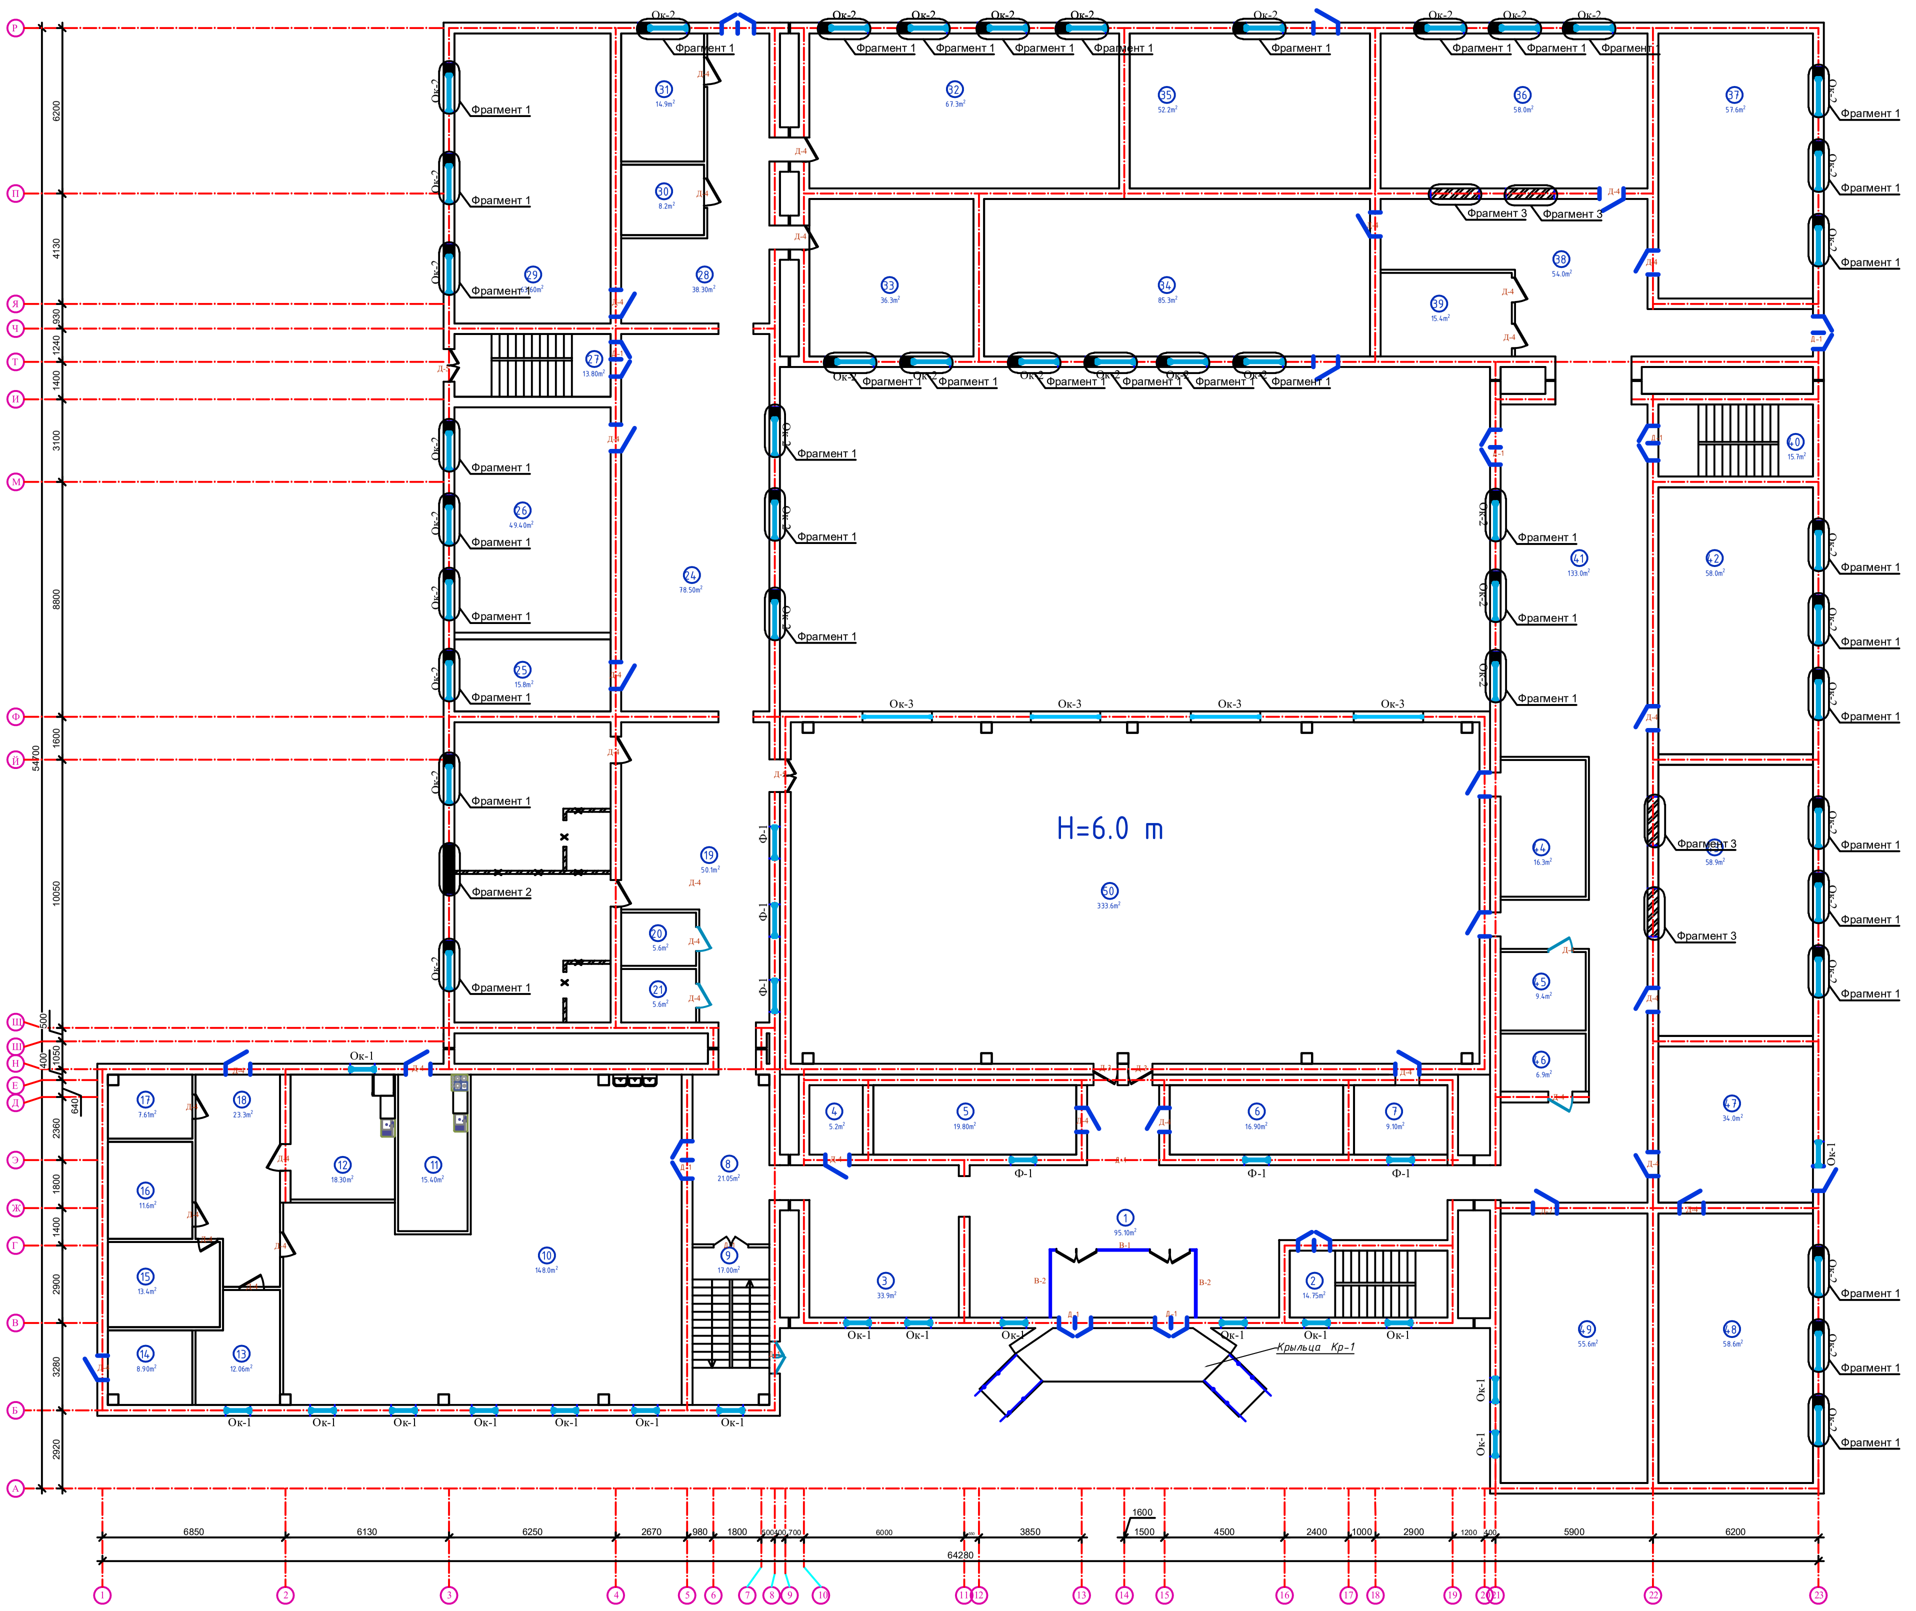

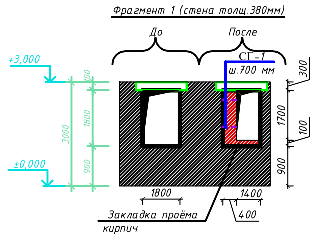

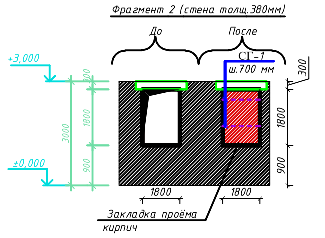

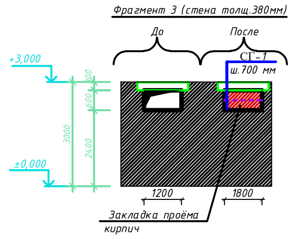

Узел "2"

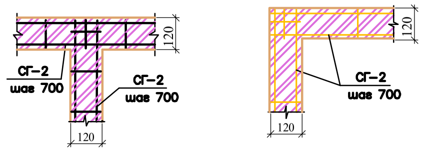

Узел заложения проемов в кирпичной стене

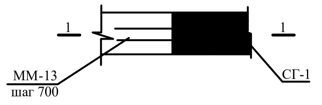

Спецификация материалов

Марка поз.	Обозначение	Наименование	Кол-во	Масса ед.кг.	Примеч.
	Материал	Закладка проёмов в стенах из кирпича М75	38.63		38.63 м³

Спецификация материалов

Марка поз.	Обозначение	Наименование	Кол-во	Масса ед.кг.	Примеч.
		Монтажная марка ММ-1			
		Монтажная марки			
ММ-1	ГОСТ 19903-74*	-5 x 100 L=340 мм	7	1.33	9.31 кг.
		Крепление перегородок уголками			
1	ГОСТ 8509-88	∟ 50x5 L=100 мм	14	0.377	5.78 кг.
		Монтажная марка ММ-13			
ММ-13	ГОСТ 5781-82*	Ø10AI L=200 мм	72	0.123	8.856 кг.
		Сетка СГ-2			
СГ-2		Сетка СГ-2 L=п.м.	54.20	2,40	130,08 пм.
4	ГОСТ 31938-2012	Ø4 АБК L=1000 мм	2		2,0 пм.
5		Ø4 АБК L=100 мм	4		0,4 пм.
	Материал	Закладка проёмов в перегородках из кирпича М75			40.65 м²

ГИП	Кичинов.З		
Испол.	Атаев.Ш		
Н.контрол	Мухторов.М		

2026 г.

Сурхондарё вилояти Кизирик тумани
"Зарбдор" МФЙ даги 40-сонли Мактабни(мавжут 420 укувчи уринли биносини)
мукаммал тамирлаш обйети

Стадия	Лист	Листов
РП	9	11

План стен 1-го этажа
,заклыдываемыми и
пробиваемыми проёмами.

ООО
"Сурхонтемирйўллойиха"
г.Термез

Формат CUSTOM

Инв. № подл.
Подпись и дата
Взам. инв. №

План стен 2-го этажа ,заклыдываемыми и пробиваемыми проёмами.

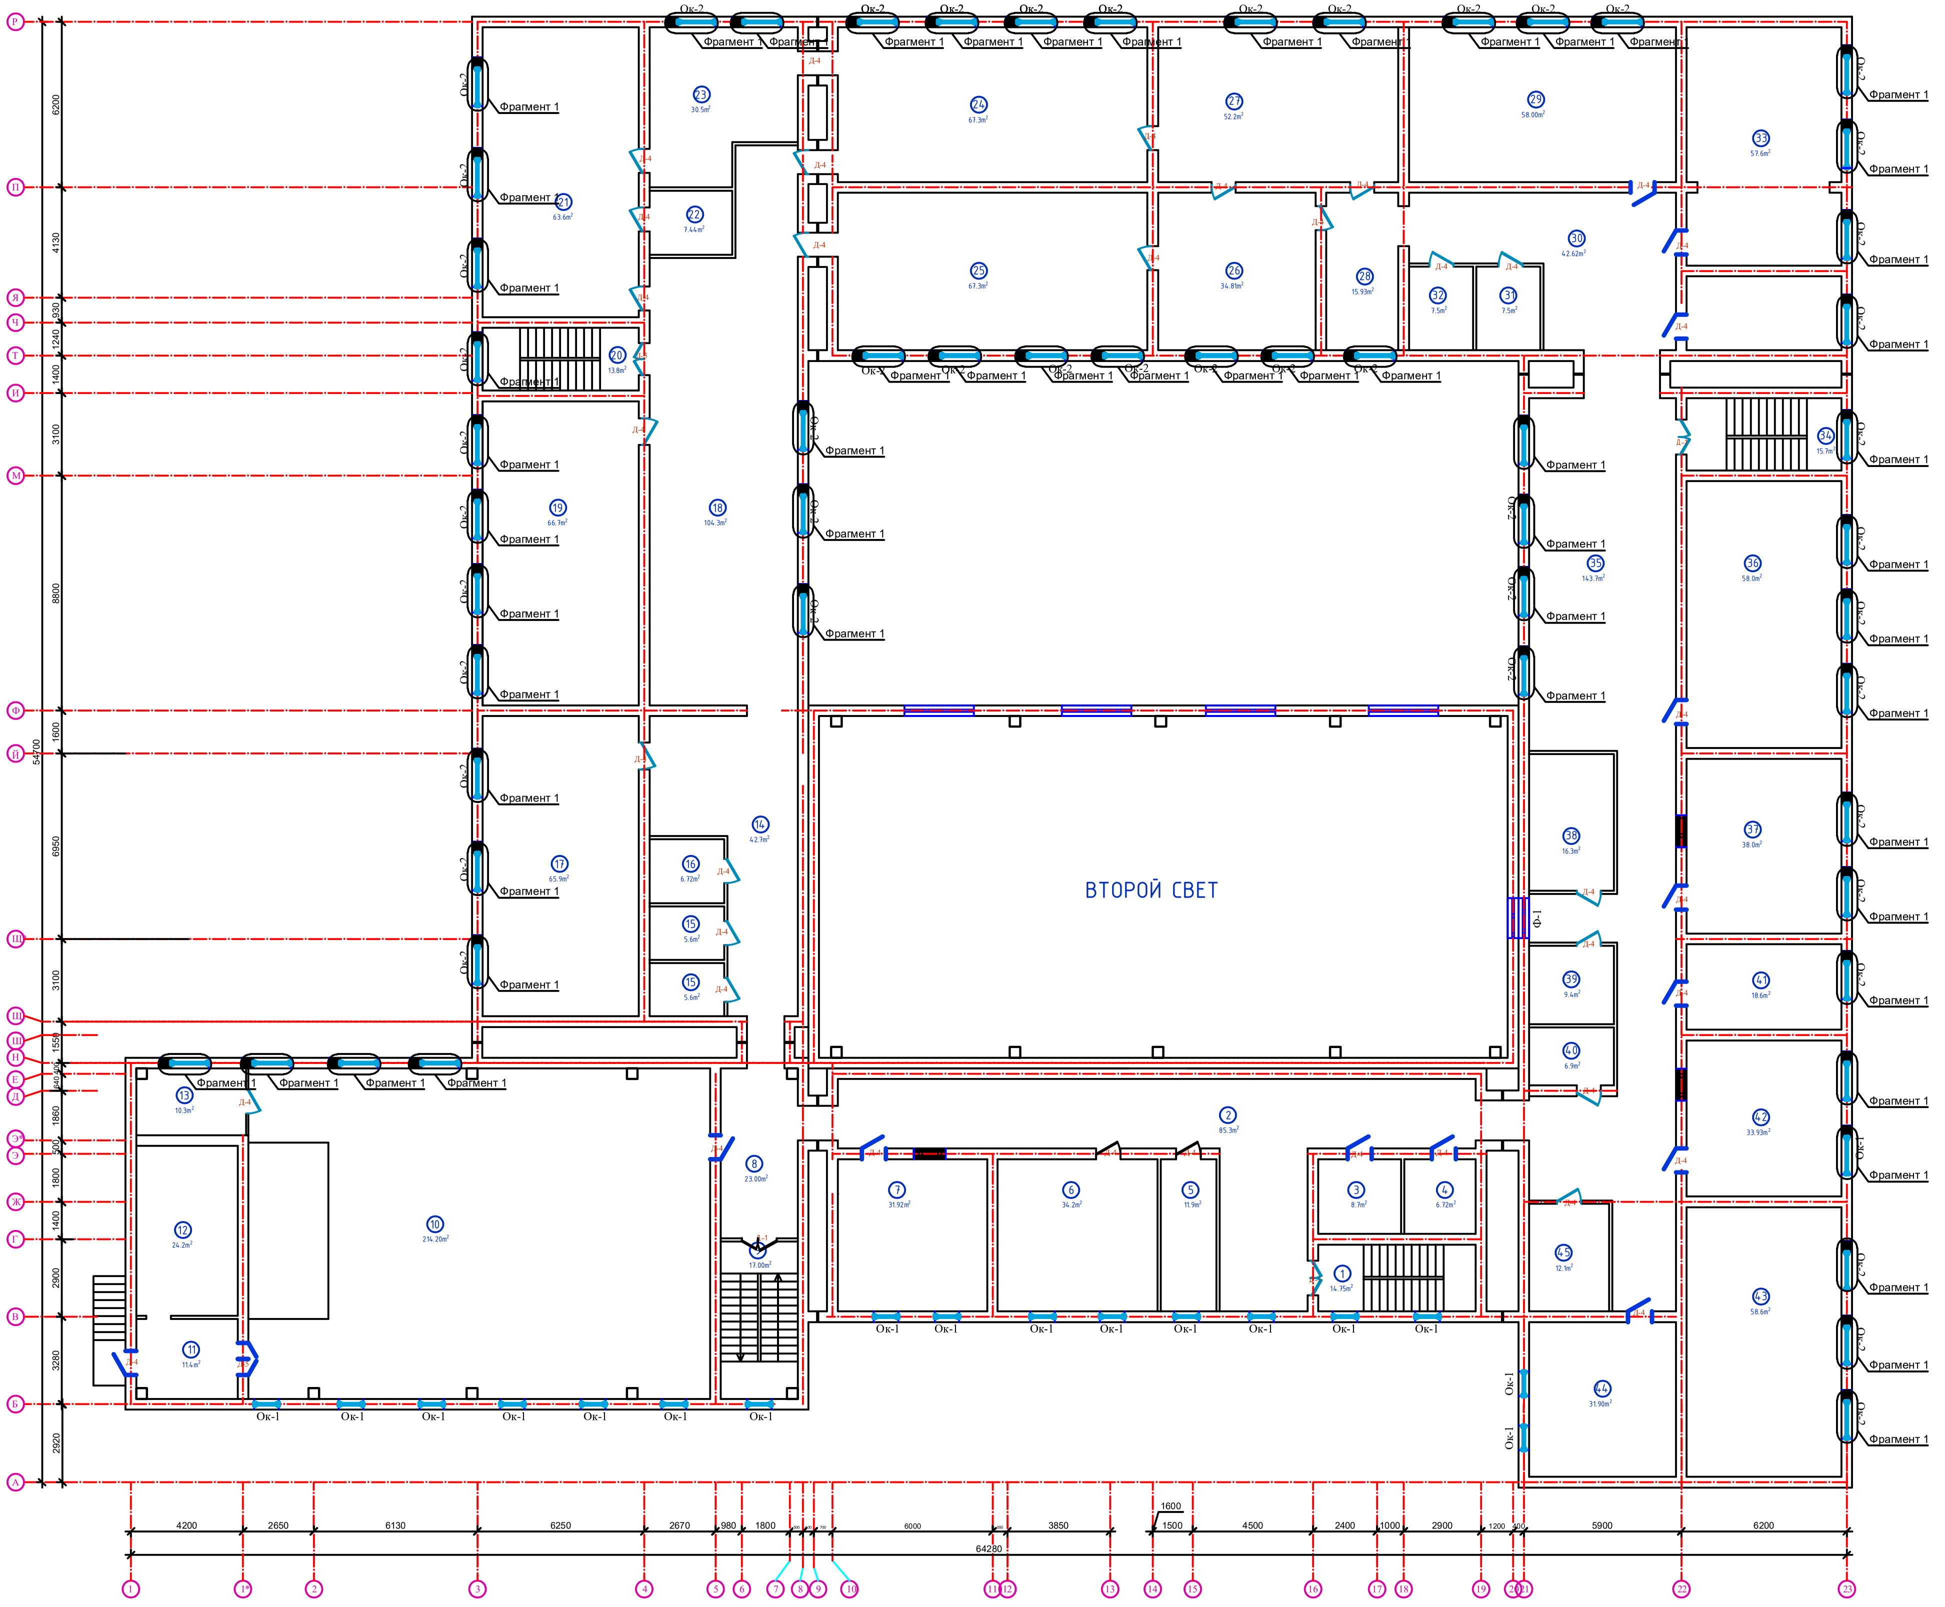

Фрагмент 1 (стена толщ.380мм)

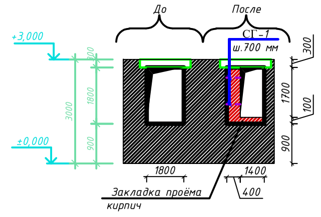

Фрагмент 2 (стена толщ.380мм)

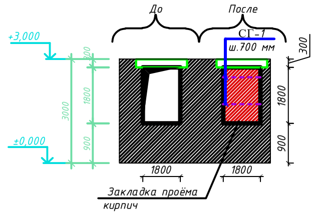

Узел крепления вновь возводимых армокирпичных перегородок к плите перекрытия

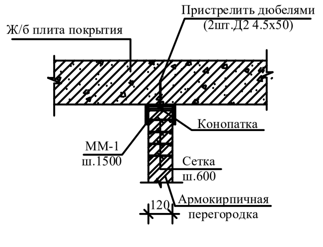
Пристрелить дюбелями (2шт.Д2 4.5х50)
Ж/б плита покрытия
ММ-1
ш.1500
Конопатка
Сетка
ш.600
120
Армокирпичная перегородка

Узел крепления вновь возводимых армокирпичных перегородок к стенам

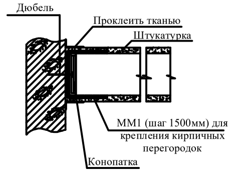

ММ-1

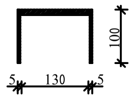

Узлы крепления существующих армокирпичных перегородок к плитам перекрытия и стенам

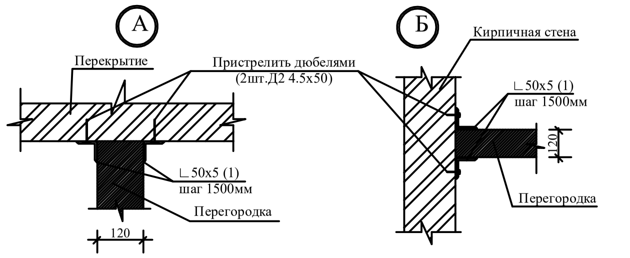

Фрагмент 3 (стена толщ.380мм)

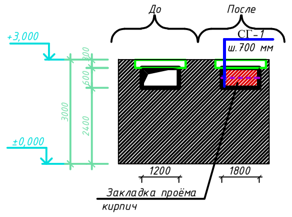

Инв. № подл.	Подпись и дата	Взам. инв. №

ГИП	Кичинов.З	
Испол.	Атаев.Ш	
Н.контрол	Мухторов.М	

2026 г.

Сурхондарё вилояти Кизирик тумани
"Зарбдор" МФЙ даги 40-сонли Мактабни(мавжут 420 укувчи уринли биносини)
мукаммал тамирлаш обйети

Стадия	Лист	Листов
РП	10	11

План стен 2-го этажа
,заклыдываемыми и
пробиваемыми проёмами.

ООО
"Сурхонтемирйўллойиха"
г.Термез

Формат CUSTOM

План кровля 2-этажа.

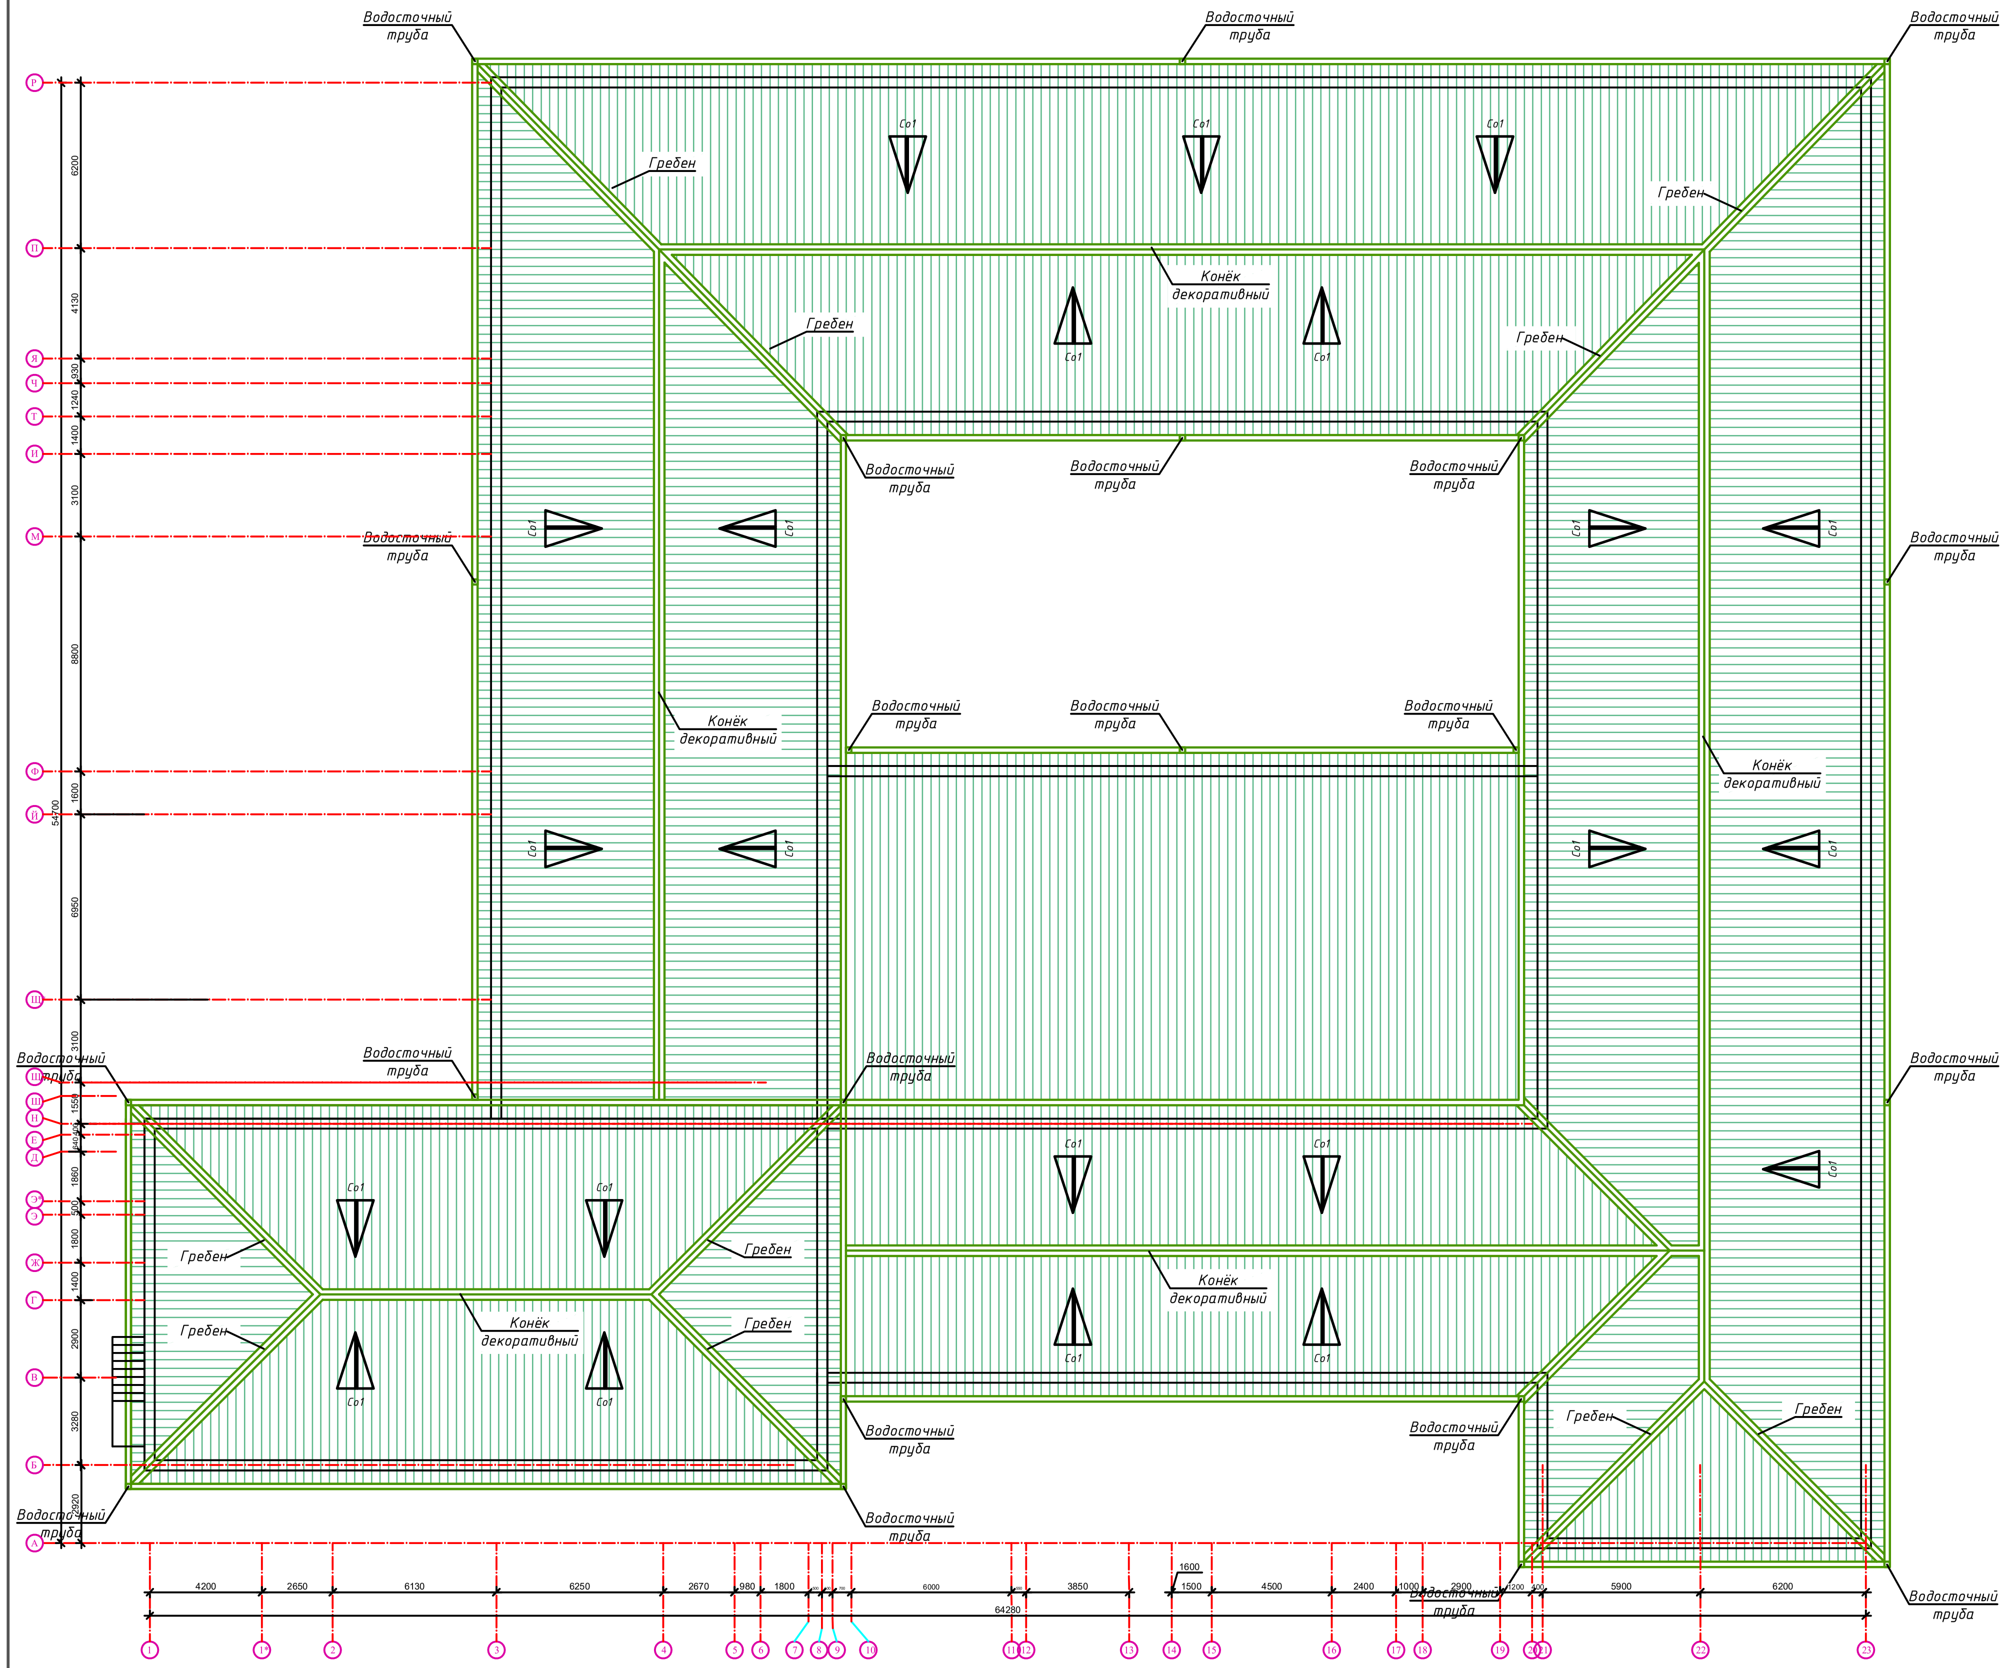

План кровля .

Марка поз.	Обозначание	Наименование	Кол-во	Объем ед. м³	Примеч. ед. м³
		Асбоцементный лист 100%			2766.3 м²
	ГОСТ 19904-90	Подвесной водосточный желоб t=0.7мм b=530мм L=84.10 п.м			446.1 п.м
	ГОСТ 19904-74*	Водосточные трубы Ф125 Оцинкованная сталь t=0.7мм L= п.м.	8,05	20	161.0 п.м
	ГОСТ 8509-93	Снегодержатель t=0.7мм b=200мм L= 3000 мм	55		165.0 п.м
		Ограждение кровли			129.0 п.м
	ГОСТ 14918-80	Конек из оцинков. стали t=0.7мм b=410мм			158.00 п.м
	ГОСТ 14918-80	Гребень оцинкованная лист 0.7мм b=200мм			113.4 п.м
	Кровельная сталь толщ. 0.5мм с полимерным покрытием	Фартук из кровельной стали по уклону толщ.0.5мм			6.4 м²

Инв. № подл.	Подпись и дата	Взам. инв. №

2026 г.

Сурхондарё вилояти Кизирик тумани
"Зарбдор" МФЙ даги 40-сонли Мактабни(мавжут 420 укувчи уринли биносини)
мукаммал тамирлаш обйети

ГИП	Кичинов.З	
Испол.	Атаев.Ш	
Н.контрол	Мухторов.М	

Стадия	Лист	Листов
РП	11	11

План кровля 2-этажа.

ООО
"Сурхонтемирйўллойиха"
г.Термез

Формат CUSTOM

Схема расположения элементов кровли

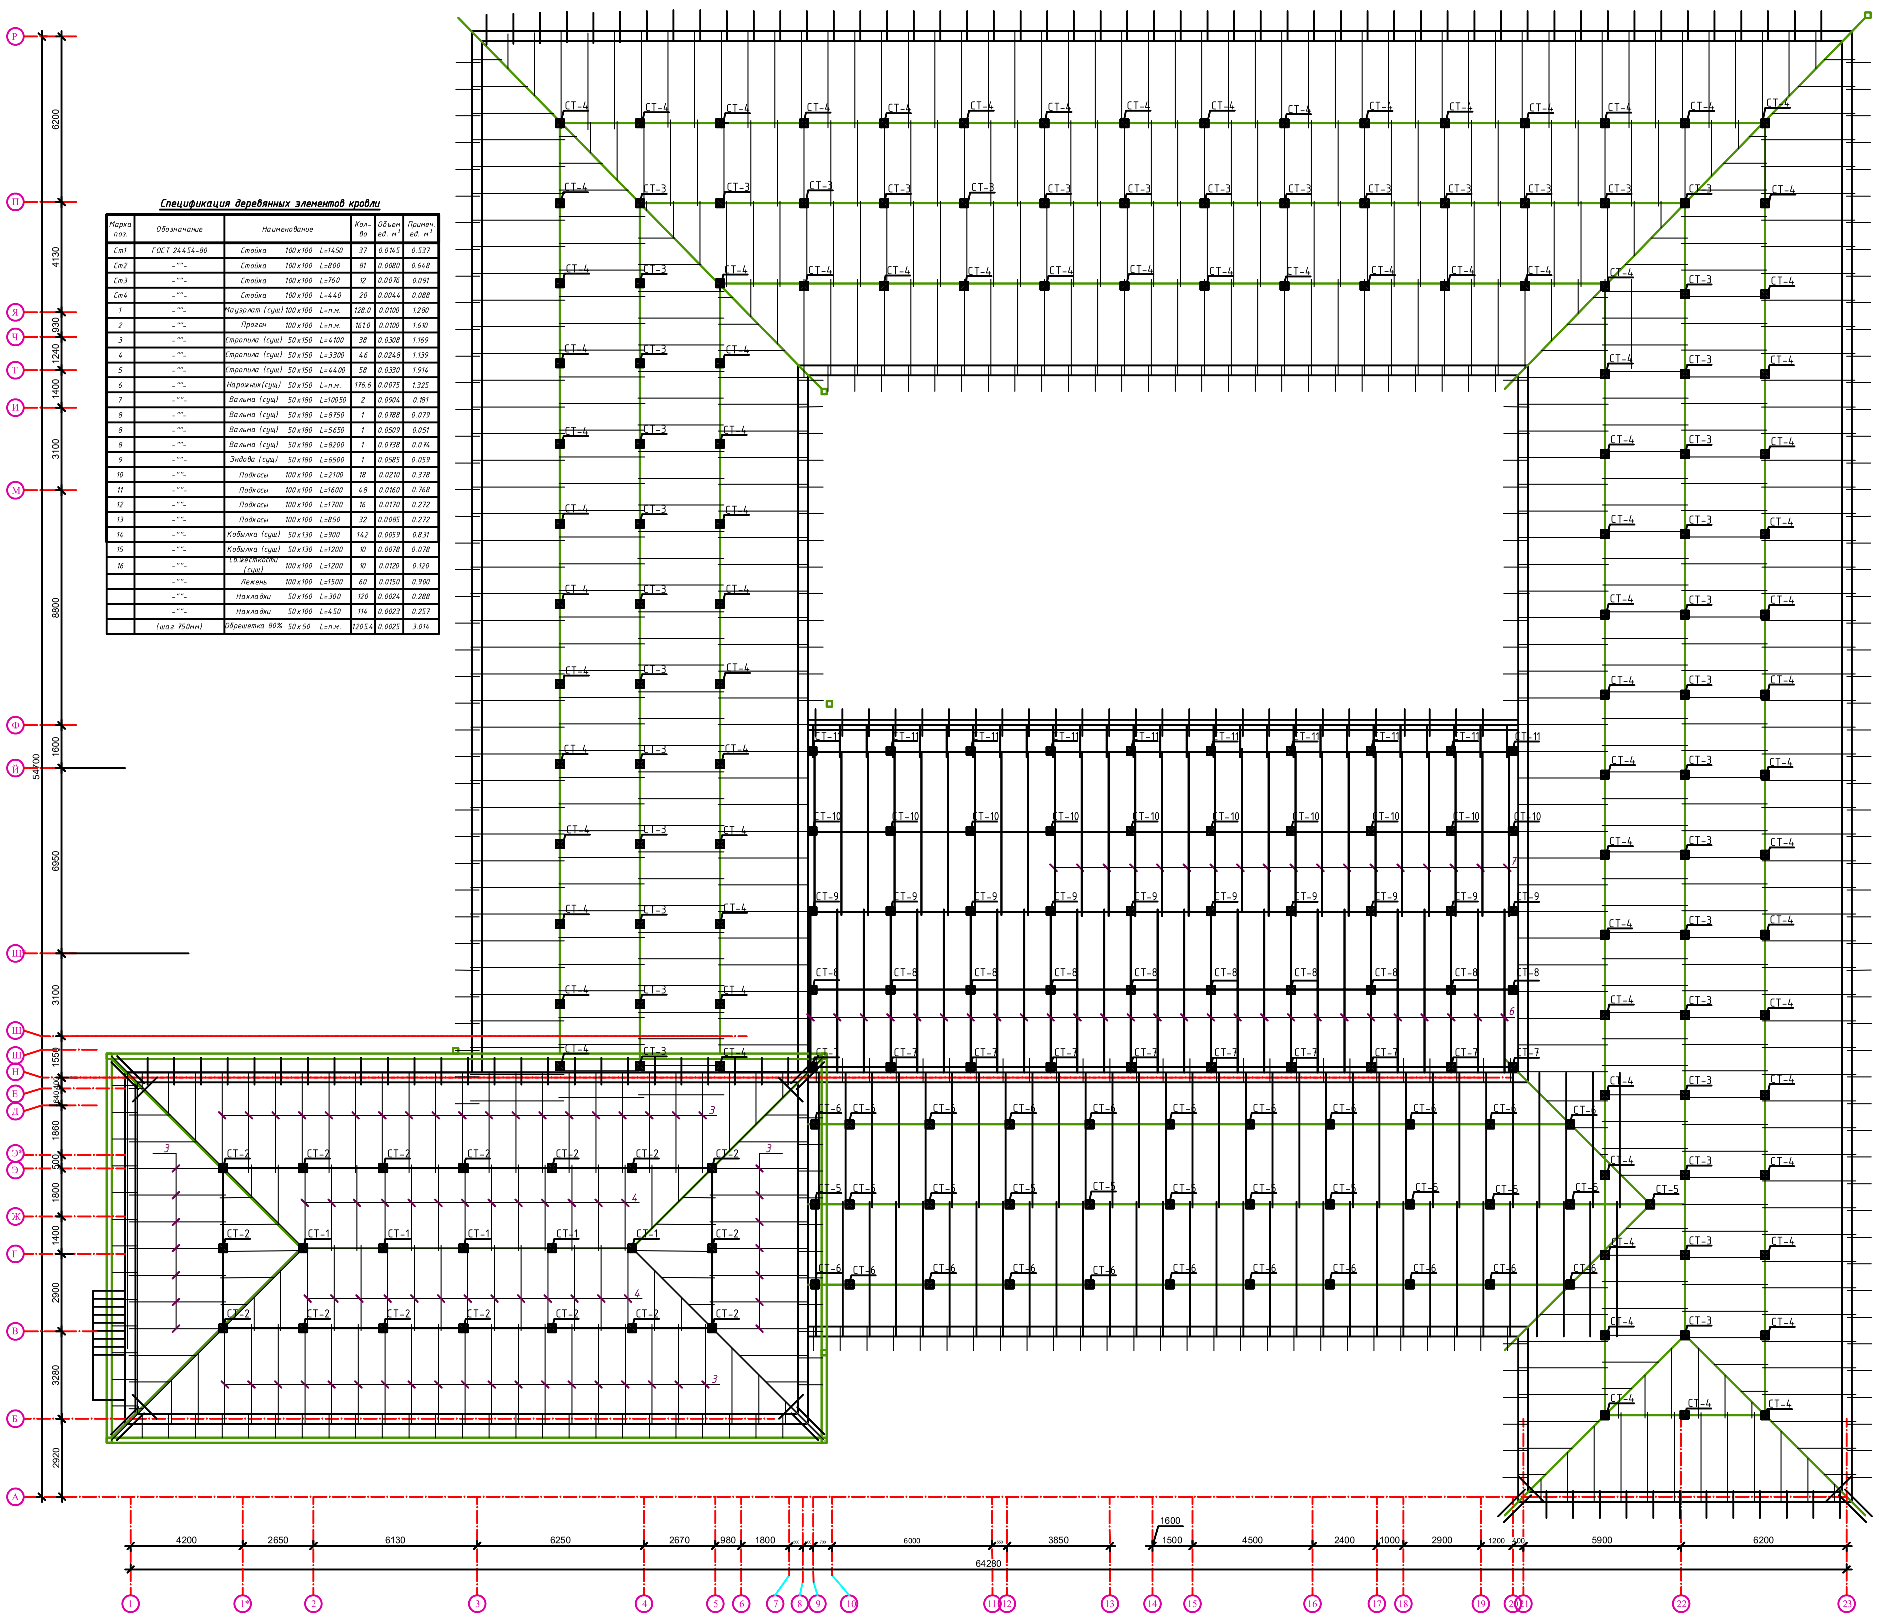

Спецификация деревянных элементов кровли

Марка поз.	Обозначание	Наименование	Кол-во	Объем ед. м^3	Примеч. ед. м^3
Ст1	ГОСТ 24454-80	Стойка 100 x 100 L=1450	37	0.0145	0.537
Ст2	-""-	Стойка 100 x 100 L=800	81	0.0080	0.648
Ст3	-""-	Стойка 100 x 100 L=760	12	0.0076	0.091
Ст4	-""-	Стойка 100 x 100 L=440	20	0.0044	0.088
1	-""-	Мауэрлат (сущ) 100 x 100 L=п.м.	128.0	0.0100	1.280
2	-""-	Прогон 100 x 100 L=п.м.	161.0	0.0100	1.610
3	-""-	Стропила (сущ) 50 x 150 L=4100	38	0.0308	1.169
4	-""-	Стропила (сущ) 50 x 150 L=3300	46	0.0248	1.139
5	-""-	Стропила (сущ) 50 x 150 L=4400	58	0.0330	1.914
6	-""-	Нарожник(сущ) 50 x 150 L=п.м.	176.6	0.0075	1.325
7	-""-	Вальма (сущ) 50 x 180 L=10050	2	0.0904	0.181
8	-""-	Вальма (сущ) 50 x 180 L=8750	1	0.0788	0.079
8	-""-	Вальма (сущ) 50 x 180 L=5650	1	0.0509	0.051
8	-""-	Вальма (сущ) 50 x 180 L=8200	1	0.0738	0.074
9	-""-	Эндова (сущ) 50 x 180 L=6500	1	0.0585	0.059
10	-""-	Подкосы 100 x 100 L=2100	18	0.0210	0.378
11	-""-	Подкосы 100 x 100 L=1600	48	0.0160	0.768
12	-""-	Подкосы 100 x 100 L=1700	16	0.0170	0.272
13	-""-	Подкосы 100 x 100 L=850	32	0.0085	0.272
14	-""-	Кобылка (сущ) 50 x 130 L=900	142	0.0059	0.831
15	-""-	Кобылка (сущ) 50 x 130 L=1200	10	0.0078	0.078
16	-""-	Св.жесткости (сущ) 100 x 100 L=1200	10	0.0120	0.120
	-""-	Лежень 100 x 100 L=1500	60	0.0150	0.900
	-""-	Накладки 50 x 160 L=300	120	0.0024	0.288
	-""-	Накладки 50 x 100 L=450	114	0.0023	0.257
	(шаг 750мм)	Обрешетка 80% 50 x 50 L=п.м.	1205.4	0.0025	3.014

Спецификация деревянных элементов кровли (спорт заль)

Марка поз.	Обозначание	Наименование	Кол-во	Объем ед. м^3	Примеч. ед. м^3
Ст1	-""-	Стойка 100 x 100 L=1430	6	0.0143	0.086
Ст2	-""-	Стойка 100 x 100 L=770	20	0.0077	0.154
1	-""-	Мауэрлат 100 x 100 L=п.м.	75.14	0.0100	0.751
2	-""-	Прогон 100 x 100 L=п.м.	62.40	0.0100	0.624
3	-""-	Стропила 50 x 150 L=4100	50	0.0308	1.538
4	-""-	Стропила 50 x 150 L=3300	26	0.0248	0.644
6	-""-	Нарожник (сущ) 50 x 150 L=п.м.	96.2	0.0075	0.722
8	-""-	Вальма 50 x 180 L=10000	4	0.0900	0.360
10	-""-	Подкосы 100 x 100 L=2100	10	0.0210	0.210
11	-""-	Подкосы 100 x 100 L=1600	36	0.0160	0.576
14	-""-	Кобылка (сущ) 50 x 130 L=900	62	0.0059	0.363
15	-""-	Кобылка (сущ) 50 x 130 L=1200	16	0.0078	0.125
16	-""-	Св.жесткости 100 x 100 L=1200	4	0.0120	0.048
	-""-	Лежень 100 x 100 L=1500	26	0.0150	0.390
	-""-	Накладки(сущ) 50 x 160 L=300	52	0.0024	0.125
	-""-	Накладки(сущ) 50 x 100 L=450	104	0.0023	0.234
	(шаг 750мм)	Обрешетка 80% 50 x 50 L=п.м.	7406.6	0.0025	18.517

Инв. № подл.	Подпись и дата	Взам. инв. №

ГИП	Кичинов.З	
Испол.	Атаев.Ш	
Н.контрол	Мухторов.М	

2026 г.

Сурхондарё вилояти Кизирик тумани
"Зарбдор" МФЙ даги 40-сонли Мактабни(мавжут 420 укувчи уринли биносини)
мукаммал тамирлаш обйети

Стадия	Лист	Листов
РП	12	11

Схема расположения элементов кровли

ООО
"Сурхонтемирйўллойиха"
г.Термез

Формат CUSTOM

30

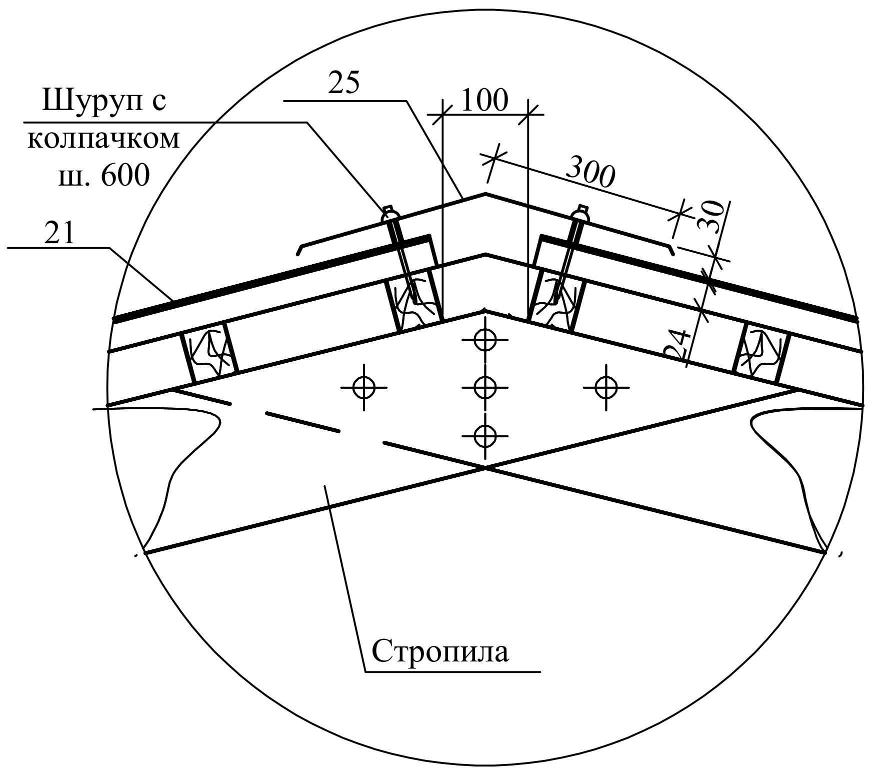

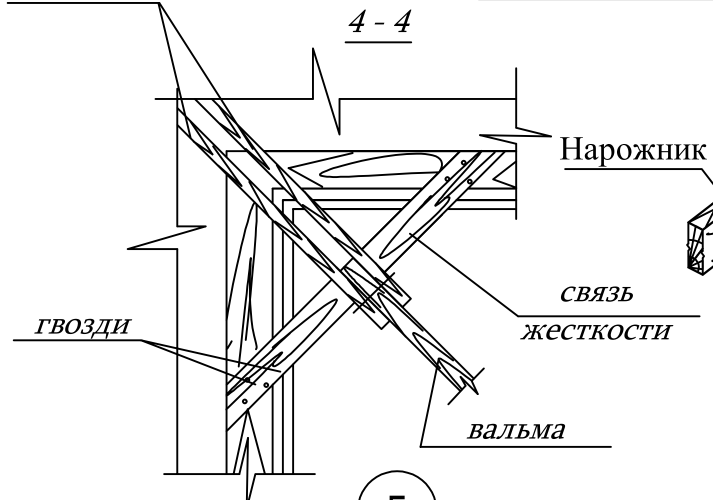

Примыкание нарожников

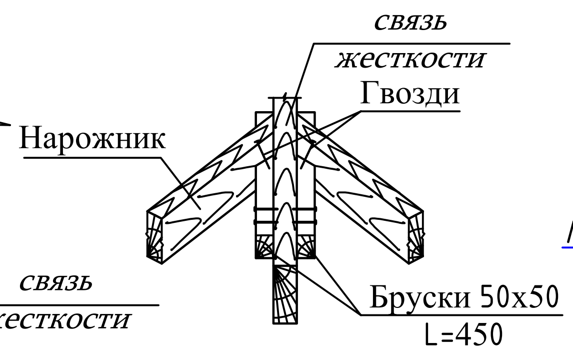

1

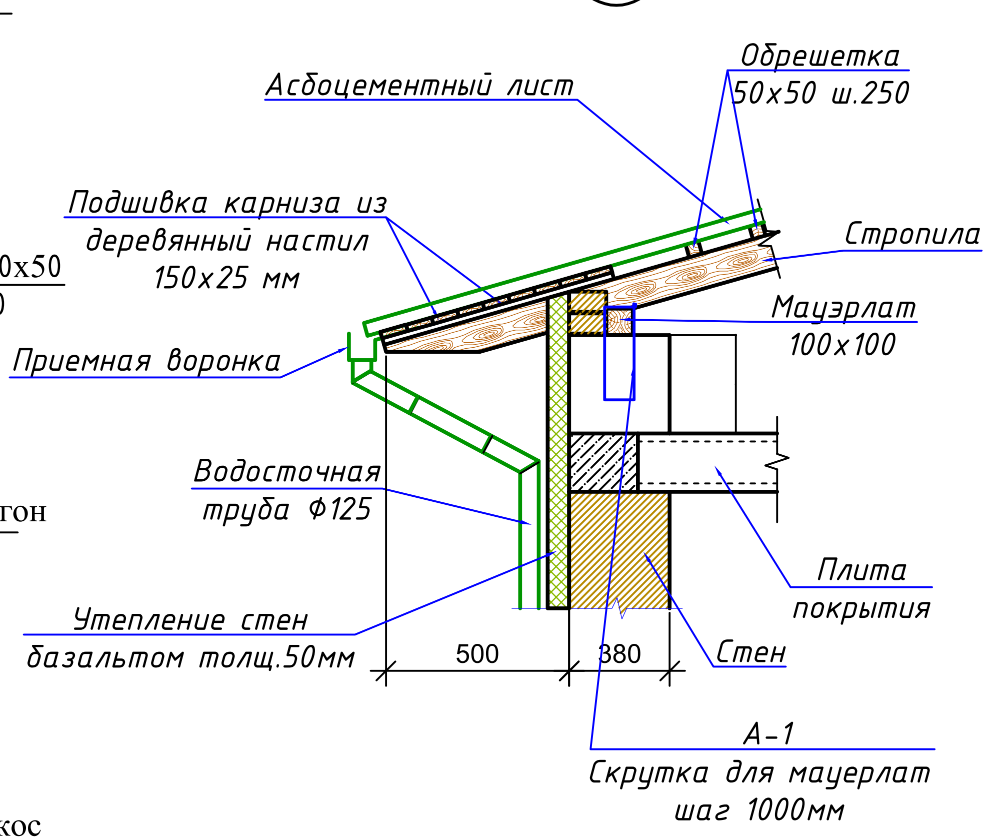

Г

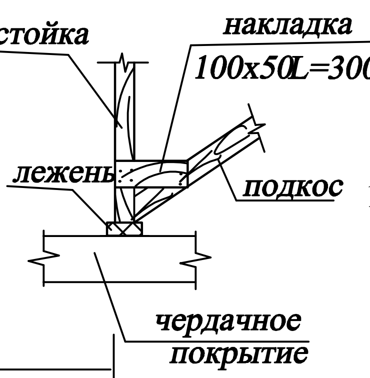

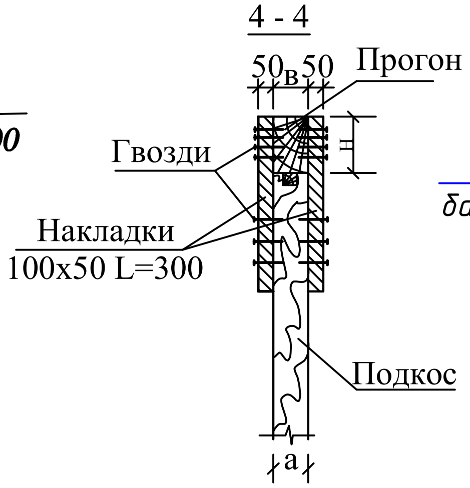

Б

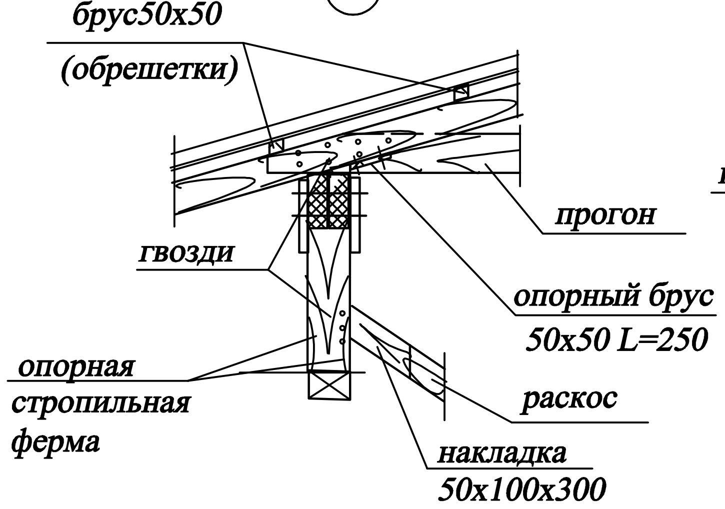

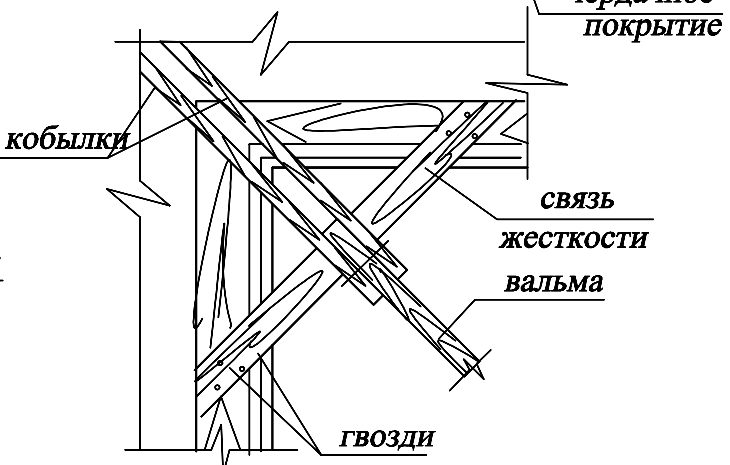

Опирание стропила на прогон

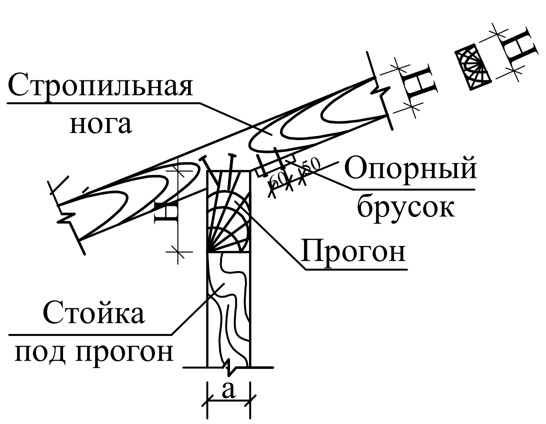

6

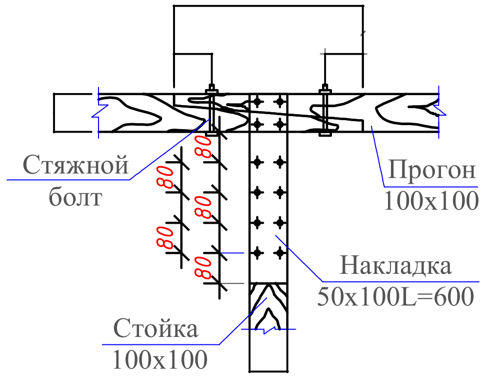

2

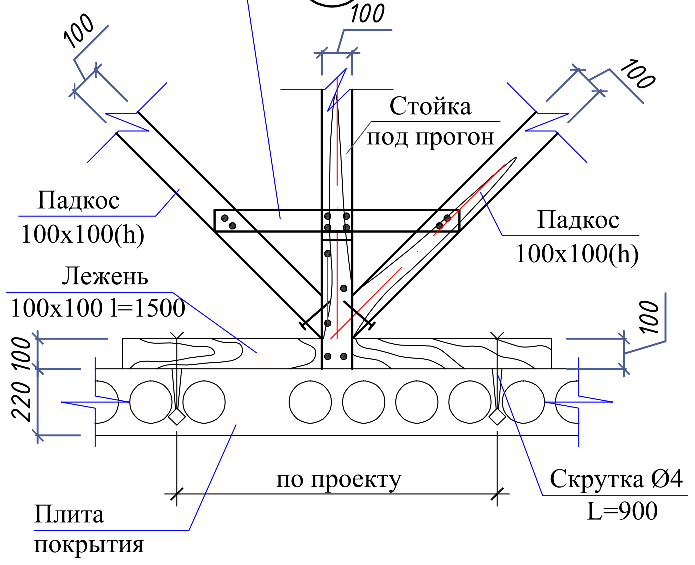

3

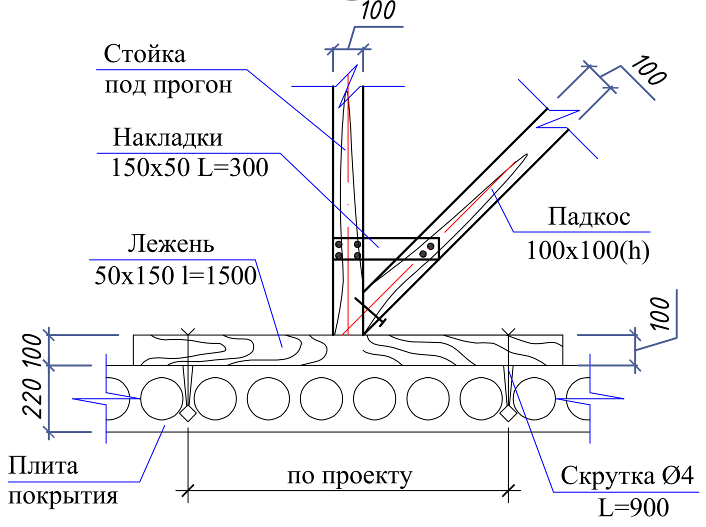

Изм.	Кол.уч	Лист	№док.	Подпись	Дата
ГИП		Кичинов.З			
Испол.		Атаев.Ш			
Н.контрол		Мухторов.М			

АС

Сурхондарё вилояти Кизирик тумани
"Зарбдор" МФЙ даги 40-сонли Мактабни(мавжут 420 укувчи уринли биносини)
мукаммал тамирлаш обьети

Стадия	Лист	Листов
Р.П.	13	54

Узель кровля.

ООО
"Сурхонтемирйўллойиха"
г.Термез

Ведомость отделки помещений

Наименование или номер помещения	Потолок		Стены или перегородки		Низ стен или перегородок (панель, сапожок)			Покрытие пола и виды работ	Площ. м^2	Примеч.
	Площ.м^2	Вид отделки	Площ. м^2	Вид отделки	Площ. м^2	Вид отделки	Высота мм			
1	2	3	4	5	6	7	8	8	8	8
Ведомость отделки помещений 1-этаж										
1	95.10	*Перетирка шпаклёвка 2мм. Водоэмуль. окраска*	48.348 112.812 48.348 24.72 161.16 75.36 16.40	отбивка шт-ки стен (30%) очистка стен (70%) улучшенная шт-ка стен(30%) улучшенная шт-ка откос шпаклёвка 2мм. Водоэмуль.окраска откос	85.80	*Акриловая краска сапожок*	1500	*Разборка цементная стяжка толщ. 35мм Устройство цементная стяжка толщ. 20мм Устройство покрытия мраморные плиты Устройство плинтусов из мраморных плит h=100мм - 57.2 п.м./.5.72 м^2*	95.10	
2	14.75	*Перетирка шпаклёвка 2мм. Водоэмуль. окраска*	13.392 31.248 13.392 7.12 44.64 19.44 7.12	отбивка шт-ки стен (30%) очистка стен (70%) улучшенная шт-ка стен(30%) улучшенная шт-ка откос шпаклёвка 2мм. Водоэмуль.окраска откос	25.20	*Акриловая краска сапожок*	1500	*Устройство покрытия мраморные плиты Устройство плинтусов из мраморных плит h=100мм - 26.7 п.м./2.67 м^2*	14.75 15.17	
3	33.90	*Перетирка шпаклёвка 2мм. Водоэмуль. окраска*	21.312 49.728 21.312 9.28 71.04 32.64 9.28	отбивка шт-ки стен (30%) очистка стен (70%) улучшенная шт-ка стен(30%) улучшенная шт-ка откос шпаклёвка 2мм. Водоэмуль.окраска откос	38.40	*Акриловая краска сапожок*	1500	*Разборка цементная стяжка толщ. 35мм Устройство цементная стяжка толщ. 20мм Устройство покрытия мраморные плиты Устройство плинтусов из мраморных плит h=100мм - 24.6 п.м./.2.46 м^2*	33.90	
4	5.2	*Перетирка шпаклёвка 2мм. Водоэмуль. окраска*	7.65 17.85 7.65 2.08 25.50 11.70 2.08	отбивка шт-ки стен (30%) очистка стен (70%) улучшенная шт-ка стен(30%) улучшенная шт-ка откос шпаклёвка 2мм. Водоэмуль.окраска откос	25.04	*Акриловая краска сапожок*	1500	*Разборка покрытий полов ленолум 100% Разборка цементный стяжка толщ.20мм Покрытие - релин - 2.0 мм Наливной поль толщ- 3мм Стяжка из цементно-песчаного раствора М150 толщ. 50 мм Гидроизоляционный слой из рулонных материалов в 2слоя - 3 мм на битумной мастике Устройство плинтусов из MDF - 8.2 п.м.*	5.2	
5	19.80	*Перетирка шпаклёвка 2мм. Водоэмуль. окраска*	17.244 40.236 17.244 4.56 57.48 26.88 4.56	отбивка шт-ки стен (30%) очистка стен (70%) улучшенная шт-ка стен(30%) улучшенная шт-ка откос шпаклёвка 2мм. Водоэмуль.окраска откос	30.6	*Акриловая краска сапожок*	1500	*Разборка покрытий полов ленолум 100% Разборка цементный стяжка толщ.20мм Покрытие - релин - 2.0 мм Наливной поль толщ- 3мм Стяжка из цементно-песчаного раствора М150 толщ. 50 мм Гидроизоляционный слой из рулонных материалов в 2слоя - 3 мм на битумной мастике Устройство плинтусов из MDF - 19.4 п.м.*	19.80	
6	16.90	*Перетирка шпаклёвка 2мм. Водоэмуль. окраска*	15.264 35.616 15.264 4.56 50.88 23.58 4.56	отбивка шт-ки стен (30%) очистка стен (70%) улучшенная шт-ка стен(30%) улучшенная шт-ка откос шпаклёвка 2мм. Водоэмуль.окраска откос	27.30	*Акриловая краска сапожок*	1500	*Разборка покрытий полов ленолум 100% Разборка цементный стяжка толщ.20мм Покрытие - релин - 2.0 мм Наливной поль толщ- 3мм Стяжка из цементно-песчаного раствора М150 толщ. 50 мм Гидроизоляционный слой из рулонных материалов в 2слоя - 3 мм на битумной мастике Устройство плинтусов из MDF - 17.2 п.м.*	16.90	
7	9.10	*Перетирка шпаклёвка 2мм. Водоэмуль. окраска*	9.864 23.016 9.864 4.56 32.88 14.58 4.56	отбивка шт-ки стен (30%) очистка стен (70%) улучшенная шт-ка стен(30%) улучшенная шт-ка откос шпаклёвка 2мм. Водоэмуль.окраска откос	18.30	*Акриловая краска сапожок*	1500	*Разборка покрытий полов ленолум 100% Разборка цементный стяжка толщ.20мм Покрытие - релин - 2.0 мм Наливной поль толщ- 3мм Стяжка из цементно-песчаного раствора М150 толщ. 50 мм Гидроизоляционный слой из рулонных материалов в 2слоя - 3 мм на битумной мастике Устройство плинтусов из MDF - 11.2 п.м.*	9.10	
8	21.05	*Перетирка шпаклёвка 2мм. Водоэмуль. окраска*	17.874 41.706 17.874 12.96 59.58 26.01 12.96	отбивка шт-ки стен (30%) очистка стен (70%) улучшенная шт-ка стен(30%) улучшенная шт-ка откос шпаклёвка 2мм. Водоэмуль.окраска откос	33.57	*Акриловая краска сапожок*	1500	*Разборка цементная стяжка толщ. 35мм Устройство цементная стяжка толщ. 20мм Устройство покрытия мраморные плиты Устройство плинтусов из мраморных плит h=100мм - 20.4 п.м./.2.04 м^2*	21.05	
9	17.00	*Перетирка шпаклёвка 2мм. Водоэмуль. окраска*	13.806 32.214 13.806 6.80 46.02 19.68 6.80	отбивка шт-ки стен (30%) очистка стен (70%) улучшенная шт-ка стен(30%) улучшенная шт-ка откос шпаклёвка 2мм. Водоэмуль.окраска откос	26.34	*Акриловая краска сапожок*	1500	*Устройство покрытия мраморные плиты Устройство плинтусов из мраморных плит h=100мм - 42.7 п.м./4.27 м^2*	17.00 17.00	
10	148.0	*Перетирка шпаклёвка 2мм. Водоэмуль. окраска*	46.224 107.856 46.224 14.56 154.08 68.58 14.56	отбивка шт-ки стен (30%) очистка стен (70%) улучшенная шт-ка стен(30%) улучшенная шт-ка откос шпаклёвка 2мм. Водоэмуль.окраска откос	85.50	*Простая штукатурка Облицовка керамической глазурованной плиткой*	1500	*Разработка керамическая плитка Разборка цементная стяжка толщ. 20мм Покрытие - керамическая плитка толщ. 10 мм на клее - 15мм Стяжка из цементно-песчаного раствора В10 - 20 мм. Гидроизоляционный слой из рулонных материалов в 2слоя - 3 мм на битумной мастике Устройство плинтусов из керамическая плитка h=100мм - 55.00 п.м./5.5 м^2*	148.0	
11	15.40	*Перетирка шпаклёвка 2мм. Водоэмуль. окраска*	14.004 32.676 14.004 4.16 21.24 21.24 4.16	отбивка шт-ки стен (30%) очистка стен (70%) улучшенная шт-ка стен(30%) улучшенная шт-ка откос шпаклёвка 2мм. Водоэмуль.окраска откос	25.44	*Простая штукатурка Облицовка керамической глазурованной плиткой*	1500	*Разработка керамическая плитка Разборка цементная стяжка толщ. 20мм Покрытие - керамическая плитка толщ. 10 мм на клее - 15мм Стяжка из цементно-песчаного раствора В10 - 20 мм. Гидроизоляционный слой из рулонных материалов в 2слоя - 3 мм на битумной мастике Устройство плинтусов из керамическая плитка h=100мм - 15.00 п.м./1.5 м^2*	15.40	
12	18.30	*Перетирка шпаклёвка 2мм. Водоэмуль. окраска*	14.328 33.432 14.328 4.56 47.76 25.74 4.56	отбивка шт-ки стен (30%) очистка стен (70%) улучшенная шт-ка стен(30%) улучшенная шт-ка откос шпаклёвка 2мм. Водоэмуль.окраска откос	25.75	*Простая штукатурка Облицовка керамической глазурованной плиткой*	1500	*Разработка керамическая плитка Разборка цементная стяжка толщ. 20мм Покрытие - керамическая плитка толщ. 10 мм на клее - 15мм Стяжка из цементно-песчаного раствора В10 - 20 мм. Гидроизоляционный слой из рулонных материалов в 2слоя - 3 мм на битумной мастике Устройство плинтусов из керамическая плитка h=100мм - 16.00 п.м./1.6 м^2*	18.30	
13	12.06	*Перетирка шпаклёвка 2мм. Водоэмуль. окраска*	12.33 28.77 12.33 4.56 41.10 18.69 4.56	отбивка шт-ки стен (30%) очистка стен (70%) улучшенная шт-ка стен(30%) улучшенная шт-ка откос шпаклёвка 2мм. Водоэмуль.окраска откос	22.41	*Простая штукатурка Облицовка керамической глазурованной плиткой*	1500	*Разработка керамическая плитка Разборка цементная стяжка толщ. 20мм Покрытие - керамическая плитка толщ. 10 мм на клее - 15мм Стяжка из цементно-песчаного раствора В10 - 20 мм. Гидроизоляционный слой из рулонных материалов в 2слоя - 3 мм на битумной мастике Устройство плинтусов из керамическая плитка h=100мм - 13.00 п.м./1.3 м^2*	12.06	

Изм.	*Кол.уч*	*Лист*	*№дог.*	*Подпись*	*Дата*	
ГИП		Кичинов З				
Испол.		Атаев.Ш				
Н.контрол		Мухторов.М				

АС

Сурхондарё вилояти Кизирик тумани
"Зарбдор" МФЙ даги 40-сонли Мактабни(мавжут 420 укувчи уринли биносини)
мукаммал тамирлаш обйети

Стадия	*Лист*	*Листов*
Р.П.	*15*	*54*

Ведомость отделки
помещений 1-го этажа

ООО
"Сурхонтемирйўллойиха"
г.Термез

Ведомость отделки помещений

Наименование или номер помещения	Потолок		Стены или перегородки		Низ стен или перегородок (панель, сапожок)			Покрытие пола и виды работ	Площ. м^2	Примеч.
	Площ.м^2	Вид отделки	Площ. м^2	Вид отделки	Площ. м^2	Вид отделки	Высота мм			
1	2	3	4	5	6	7	8	9	10	11
Ведомость отделки помещений 1-этаж начало										
14	8.90	Перетирка шпаклёвка 2мм. Водоэмуль. окраска	10.116 23.604 10.116 2.08 33.72 15.81 2.08	отбивка шт-ки стен (30%) очистка стен (70%) улучшенная шт-ка стен(30%) улучшенная шт-ка откос шпаклёвка 2мм. Водоэмуль.окраска откос	17.91	Акриловая краска сапожок	1500	Разборка цементная стяжка толщ. 20мм Устройство цементная стяжка толщ. 20мм плинтусов -10.90 п.м	8.90	
15	13.40	Перетирка шпаклёвка 2мм. Водоэмуль. окраска	12.672 29.568 12.672 2.08 20.07 20.07 2.08	отбивка шт-ки стен (30%) очистка стен (70%) улучшенная шт-ка стен(30%) улучшенная шт-ка откос шпаклёвка 2мм. Водоэмуль.окраска откос	22.17	Простая штукатурка Облицовка керамической глазурованной плиткой	1500	Разработка керамическая плитка Разборка цементная стяжка толщ. 20мм Покрытие - керамическая плитка толщ. 10 мм на клее - 15мм Стяжка из цементно-песчаного раствора B10 - 20 мм. Гидроизоляционный слой из рулонных материалов в 2слоя - 3 мм на битумной мастике Устройство плинтусов из керамическая плитка h=100мм - 13.00 п.м./1.3 м^2	13.40	
16	11.60	Перетирка шпаклёвка 2мм. Водоэмуль. окраска	11.61 27.09 11.61 2.08 18.30 18.30 2.08	отбивка шт-ки стен (30%) очистка стен (70%) улучшенная шт-ка стен(30%) улучшенная шт-ка откос шпаклёвка 2мм. Водоэмуль.окраска откос	20.40	Простая штукатурка Облицовка керамической глазурованной плиткой	1500	Разработка керамическая плитка Разборка цементная стяжка толщ. 20мм Покрытие - керамическая плитка толщ. 10 мм на клее - 15мм Стяжка из цементно-песчаного раствора B10 - 20 мм. Гидроизоляционный слой из рулонных материалов в 2слоя - 3 мм на битумной мастике Устройство плинтусов из керамическая плитка h=100мм - 11.00 п.м./1.1 м^2	11.60	
17	7.61	Перетирка шпаклёвка 2мм. Водоэмуль. окраска	9.396 21.924 9.396 2.08 14.61 14.61 2.08	отбивка шт-ки стен (30%) очистка стен (70%) улучшенная шт-ка стен(30%) улучшенная шт-ка откос шпаклёвка 2мм. Водоэмуль.окраска откос	16.71	Простая штукатурка Облицовка керамической глазурованной плиткой	1500	Разработка керамическая плитка Разборка цементная стяжка толщ. 20мм Покрытие - керамическая плитка толщ. 10 мм на клее - 15мм Стяжка из цементно-песчаного раствора B10 - 20 мм. Гидроизоляционный слой из рулонных материалов в 2слоя - 3 мм на битумной мастике Устройство плинтусов из керамическая плитка h=100мм - 10.00 п.м./1.0 м^2	7.61	
18	23.30	Перетирка шпаклёвка 2мм. Водоэмуль. окраска	16.128 37.842 16.128 12.48 54.06 20.73 12.48	отбивка шт-ки стен (30%) очистка стен (70%) улучшенная шт-ка стен(30%) улучшенная шт-ка откос шпаклёвка 2мм. Водоэмуль.окраска откос	33.33	Акриловая краска сапожок	1500	Разборка цементная стяжка толщ. 35мм Устройство цементная стяжка толщ. 20мм Устройство покрытия мраморные плиты Устройство плинтусов из мраморных плит h=100мм - 19.2 п.м./.1.82 м^2	23.30	
19	50.1	Перетирка шпаклёвка 2мм. Водоэмуль. окраска	26.64 62.16 26.64 14.8 88.80 38.40 14.8	отбивка шт-ки стен (30%) очистка стен (70%) улучшенная шт-ка стен(30%) улучшенная шт-ка откос шпаклёвка 2мм. Водоэмуль.окраска откос	50.40	Акриловая краска сапожок	1500	Разборка цементная стяжка толщ. 35мм Устройство цементная стяжка толщ. 20мм Устройство покрытия мраморные плиты Устройство плинтусов из мраморных плит h=100мм - 30.6 п.м./.3.06 м^2	50.1	
20	5.6	Перетирка шпаклёвка 2мм. Водоэмуль. окраска	8.01 18.69 8.01 2.08 26.70 12.30 2.08	отбивка шт-ки стен (30%) очистка стен (70%) улучшенная шт-ка стен(30%) улучшенная шт-ка откос шпаклёвка 2мм. Водоэмуль.окраска откос	14.40	Акриловая краска сапожок	1500	Разборка покрытий полов ленолум 100% Разборка цементный стяжка толщ.20мм Покрытие - релин - 2.0 мм Наливной поль толщ- 3мм Стяжка из цементно-песчаного раствора М150 толщ. 50 мм Гидроизоляционный слой из рулонных материалов в 2слоя - 3 мм на битумной мастике Устройство плинтусов из MDF - 8.6 п.м.	5.6	
21	5.6	Перетирка шпаклёвка 2мм. Водоэмуль. окраска	8.01 18.69 8.01 2.08 26.70 12.30 2.08	отбивка шт-ки стен (30%) очистка стен (70%) улучшенная шт-ка стен(30%) улучшенная шт-ка откос шпаклёвка 2мм. Водоэмуль.окраска откос	14.40	Акриловая краска сапожок	1500	Разборка покрытий полов ленолум 100% Разборка цементный стяжка толщ.20мм Покрытие - релин - 2.0 мм Наливной поль толщ- 3мм Стяжка из цементно-песчаного раствора М150 толщ. 50 мм Гидроизоляционный слой из рулонных материалов в 2слоя - 3 мм на битумной мастике Устройство плинтусов из MDF - 8.6 п.м.	5.6	
22	32.60	Перетирка шпаклёвка 2мм. Водоэмуль. окраска	36,40 (4.08) 49,12 --- 36,40 (4.08)	Улучшенная штукатурка. откоз Простая штукатурка Водоэмуль. окраска откоз	49.12	Облицовка керамической глазурованной плиткой	1600	Разборка покрытий полов ленолум 100% 1. Керамическая плитка -400х400х8 мм. Нескользящие, матовые на готовом клеевом растворе толщиной -15мм. 2. Стяжка из цементно-песчаной раствором М150 с армированием из композитной арматуры Ф4 АБК ячейкой 150х150мм толщиной -50 мм. 3. Оклеечная гидроизоляция в два слоя Полиизола маркой ТПП - 3 мм. -6 мм. (обработка битумной праймером с помощью валика). 4. Стяжка из цементно-песчаной смеси (ЦПС) М150 толщиной -60 мм. 5. Утеплитель - экструдированного пенополистрола с коэф. теплопроводности 0.031 Вт/м^2*С Гост 32310-2020 толщиной -20 мм. 6. Полиэтиленовая плёнка -200мкм. 7. Грунтовая основание с втрамбованным щебнем толщиной -40мм, крупностью 10-20 мм с плотностью скелета Pdt>1,65 т/м^3.	32.60	
23	32.60	Перетирка шпаклёвка 2мм. Водоэмуль. окраска	36,40 (4.08) 49,12 --- 36,40 (4.08)	Улучшенная штукатурка. откоз Простая штукатурка Водоэмуль. окраска откоз	49.12	Облицовка керамической глазурованной плиткой	1600	Разборка покрытий полов ленолум 100% 1. Керамическая плитка -400х400х8 мм. Нескользящие, матовые на готовом клеевом растворе толщиной -15мм. 2. Стяжка из цементно-песчаной раствором М150 с армированием из композитной арматуры Ф4 АБК ячейкой 150х150мм толщиной -50 мм. 3. Оклеечная гидроизоляция в два слоя Полиизола маркой ТПП - 3 мм. -6 мм. (обработка битумной праймером с помощью валика). 4. Стяжка из цементно-песчаной смеси (ЦПС) М150 толщиной -60 мм. 5. Утеплитель - экструдированного пенополистрола с коэф. теплопроводности 0.031 Вт/м^2*С Гост 32310-2020 толщиной -20 мм. 6. Полиэтиленовая плёнка -200мкм. 7. Грунтовая основание с втрамбованным щебнем толщиной -40мм, крупностью 10-20 мм с плотностью скелета Pdt>1,65 т/м^3.	32.60	
24	78.50	Перетирка шпаклёвка 2мм. Водоэмуль. окраска	33.102 77.238 33.102 10.64 110.34 51.27 10.64	отбивка шт-ки стен (30%) очистка стен (70%) улучшенная шт-ка стен(30%) улучшенная шт-ка откос шпаклёвка 2мм. Водоэмуль.окраска откос	59.07	Акриловая краска сапожок	1500	Разборка цементная стяжка толщ. 35мм Устройство цементная стяжка толщ. 20мм Устройство покрытия мраморные плиты Устройство плинтусов из мраморных плит h=100мм - 36.0 п.м./.3.60 м^2	78.50	
25	15.80	Перетирка шпаклёвка 2мм. Водоэмуль. окраска	14.046 32.774 14.046 9.52 46.82 21.17 9.52	отбивка шт-ки стен (30%) очистка стен (70%) улучшенная шт-ка стен(30%) улучшенная шт-ка откос шпаклёвка 2мм. Водоэмуль.окраска откос	25.65	Акриловая краска сапожок	1500	Разборка покрытий полов ленолум 100% Разборка цементный стяжка толщ.20мм Покрытие - релин - 2.0 мм Наливной поль толщ- 3мм Стяжка из цементно-песчаного раствора М150 толщ. 50 мм Гидроизоляционный слой из рулонных материалов в 2слоя - 3 мм на битумной мастике Устройство плинтусов из MDF - 16.0 п.м.	15.80	
26	49.40	Перетирка шпаклёвка 2мм. Водоэмуль. окраска	22.95 53,55 22.95 9,52 76,50 33,63 9,52	отбивка шт-ки стен (30%) очистка стен (70%) улучшенная шт-ка стен(30%) улучшенная шт-ка откос шпаклёвка 2мм. Водоэмуль.окраска откос	42.87	Акриловая краска сапожок	1500	Разборка покрытий полов ленолум 100% Разборка цементный стяжка толщ.20мм Покрытие - релин - 2.0 мм Наливной поль толщ- 3мм Стяжка из цементно-песчаного раствора М150 толщ. 50 мм Гидроизоляционный слой из рулонных материалов в 2слоя - 3 мм на битумной мастике Устройство плинтусов из MDF - 27.5 п.м.	49.40	

						АС			
Изм.	Кол.уч	Лист	№дог.	Подпись	Дата	Сурхондарё вилояти Кизирик тумани "Зарбдор" МФЙ даги 40-сонли Мактабни(мавжут 420 укувчи уринли биносини) мукаммал тамирлаш обйети			
ГИП		Кичинов.З					Стадия	Лист	Листов
Испол.		Атаев.Ш					Р.П.	16	54
Н.контрол		Мухторов.М							
						Ведомость отделки помещений 1-го этажа	ООО "Сурхонтемирйўллойиха" г.Термез		

Ведомость отделки помещений

Наименование или номер помещения	Потолок		Стены или перегородки		Низ стен или перегородок (панель, сапожок)			Покрытие пола и виды работ	Площ. м²	Примеч.
	Площ.м²	Вид отделки	Площ. м²	Вид отделки	Площ. м²	Вид отделки	Высота мм			
1	2	3	4	5	6	7	8	9	10	11
Ведомость отделки помещений 1-этаж начало										
27	13.80	Перетирка шпаклёвка 2мм. Водоэмуль. окраска	13.29 31.01 13.29 4.64 44.30 19.70 4.64	отбивка шт-ки стен (30%) очистка стен (70%) улучшенная шт-ка стен(30%) улучшенная шт-ка откос шпаклёвка 2мм. Водоэмуль.окраска откос	24.60	Акриловая краска сапожок	1500	Устройство покрытия мраморные плиты Устройство плинтусов из мраморных плит h=100мм - 42.7 п.м./4.27 м²	13.80 13.80	
28	38.30	Перетирка шпаклёвка 2мм. Водоэмуль. окраска	31.032 72.408 31.032 14.8 103.44 45.21 1.80	отбивка шт-ки стен (30%) очистка стен (70%) улучшенная шт-ка стен(30%) улучшенная шт-ка откос шпаклёвка 2мм. Водоэмуль.окраска откос	58.23	Акриловая краска сапожок	1500	Разборка цементная стяжка толщ. 35мм Устройство цементная стяжка толщ. 20мм Устройство покрытия мраморные плиты Устройство плинтусов из мраморных плит h=100мм - 32.0 п.м./.3.20 м²	38.30	
29	63.60	Перетирка шпаклёвка 2мм. Водоэмуль. окраска	27.306 63.714 27.306 9.52 91.02 40.89 9.52	отбивка шт-ки стен (30%) очистка стен (70%) улучшенная шт-ка стен(30%) улучшенная шт-ка откос шпаклёвка 2мм. Водоэмуль.окраска откос	50.13	Акриловая краска сапожок	1500	Разборка покрытий полов ленолум 100% Разборка цементный стяжка толщ.20мм Покрытие - релин - 2.0 мм Наливной поль толщ- 3мм Стяжка из цементно-песчаного раствора М150 толщ. 50 мм Гидроизоляционный слой из рулонных материалов в 2слоя - 3 мм на битумной мастике Устройство плинтусов из MDF - 32.0 п.м.	63.60	
30	14.90	Перетирка шпаклёвка 2мм. Водоэмуль. окраска	9.684 22.596 9.684 2.08 32.28 15.09 2.08	отбивка шт-ки стен (30%) очистка стен (70%) улучшенная шт-ка стен(30%) улучшенная шт-ка откос шпаклёвка 2мм. Водоэмуль.окраска откос	17.19	Акриловая краска сапожок	1500	Разборка покрытий полов ленолум 100% Разборка цементный стяжка толщ.20мм Покрытие - релин - 2.0 мм Наливной поль толщ- 3мм Стяжка из цементно-песчаного раствора М150 толщ. 50 мм Гидроизоляционный слой из рулонных материалов в 2слоя - 3 мм на битумной мастике Устройство плинтусов из MDF - 11.6 п.м.	14.90	
31	8.20	Перетирка шпаклёвка 2мм. Водоэмуль. окраска	12.876 30.044 12.876 4.56 42.92 19.22 4.56	отбивка шт-ки стен (30%) очистка стен (70%) улучшенная шт-ка стен(30%) улучшенная шт-ка откос шпаклёвка 2мм. Водоэмуль.окраска откос	23.70	Акриловая краска сапожок	1500	Разборка покрытий полов ленолум 100% Разборка цементный стяжка толщ.20мм Покрытие - релин - 2.0 мм Наливной поль толщ- 3мм Стяжка из цементно-песчаного раствора М150 толщ. 50 мм Гидроизоляционный слой из рулонных материалов в 2слоя - 3 мм на битумной мастике Устройство плинтусов из MDF - 14.8 п.м.	8.20	
32	67.30	Перетирка шпаклёвка 2мм. Водоэмуль. окраска	27.834 64.946 27.834 12.00 92.78 40.58 12.00	отбивка шт-ки стен (30%) очистка стен (70%) улучшенная шт-ка стен(30%) улучшенная шт-ка откос шпаклёвка 2мм. Водоэмуль.окраска откос	52.20	Акриловая краска сапожок	1500	Разборка покрытий полов ленолум 100% Разборка цементный стяжка толщ.20мм Покрытие - релин - 2.0 мм Наливной поль толщ- 3мм Стяжка из цементно-песчаного раствора М150 толщ. 50 мм Гидроизоляционный слой из рулонных материалов в 2слоя - 3 мм на битумной мастике Устройство плинтусов из MDF - 33.8 п.м.	67.30	
33	36.30	Перетирка шпаклёвка 2мм. Водоэмуль. окраска	19.632 45.808 19.632 7.04 65.44 29.29 7.04	отбивка шт-ки стен (30%) очистка стен (70%) улучшенная шт-ка стен(30%) улучшенная шт-ка откос шпаклёвка 2мм. Водоэмуль.окраска откос	36.15	Акриловая краска сапожок	1500	Разборка покрытий полов ленолум 100% Разборка цементный стяжка толщ.20мм Покрытие - релин - 2.0 мм Наливной поль толщ- 3мм Стяжка из цементно-песчаного раствора М150 толщ. 20 мм Гидроизоляционный слой из рулонных материалов в 2слоя - 3 мм на битумной мастике Устройство плинтусов из MDF - 23.1 п.м.	36.30	
34	85.30	Перетирка шпаклёвка 2мм. Водоэмуль. окраска	32.514 75.866 32.514 14.08 108.38 47.33 14.08	отбивка шт-ки стен (30%) очистка стен (70%) улучшенная шт-ка стен(30%) улучшенная шт-ка откос шпаклёвка 2мм. Водоэмуль.окраска откос	61.05	Акриловая краска сапожок	1500	Разборка покрытий полов ленолум 100% Разборка цементный стяжка толщ.20мм Покрытие - релин - 2.0 мм Наливной поль толщ- 3мм Стяжка из цементно-песчаного раствора М150 толщ. 50 мм Гидроизоляционный слой из рулонных материалов в 2слоя - 3 мм на битумной мастике Устройство плинтусов из MDF - 39.7 п.м.	85.30	
35	52.20	Перетирка шпаклёвка 2мм. Водоэмуль. окраска	25.296 59.024 25.296 4.56 84.32 39.92 4.56	отбивка шт-ки стен (30%) очистка стен (70%) улучшенная шт-ка стен(30%) улучшенная шт-ка откос шпаклёвка 2мм. Водоэмуль.окраска откос	44.4	Акриловая краска сапожок	1500	Разборка покрытий полов ленолум 100% Разборка цементный стяжка толщ.20мм Покрытие - релин - 2.0 мм Наливной поль толщ- 3мм Стяжка из цементно-песчаного раствора М150 толщ. 50 мм Гидроизоляционный слой из рулонных материалов в 2слоя - 3 мм на битумной мастике Устройство плинтусов из MDF - 38.6 п.м.	52.20	
36	58.00	Перетирка шпаклёвка 2мм. Водоэмуль. окраска	24.24 56.56 24.24 14.08 80.8 33.40 14.08	отбивка шт-ки стен (30%) очистка стен (70%) улучшенная шт-ка стен(30%) улучшенная шт-ка откос шпаклёвка 2мм. Водоэмуль.окраска откос	47.4	Акриловая краска сапожок	1500	Разборка покрытий полов ленолум 100% Разборка цементный стяжка толщ.20мм Покрытие - релин - 2.0 мм Наливной поль толщ- 3мм Стяжка из цементно-песчаного раствора М150 толщ. 50 мм Гидроизоляционный слой из рулонных материалов в 2слоя - 3 мм на битумной мастике Устройство плинтусов из MDF - 30.6 п.м.	58.00	
37	57.60	Перетирка шпаклёвка 2мм. Водоэмуль. окраска	25.542 59.598 25.542 11.20 85.14 37.95 11.20	отбивка шт-ки стен (30%) очистка стен (70%) улучшенная шт-ка стен(30%) улучшенная шт-ка откос шпаклёвка 2мм. Водоэмуль.окраска откос	47.19	Акриловая краска сапожок	1500	Разборка покрытий полов ленолум 100% Разборка цементный стяжка толщ.20мм Покрытие - релин - 2.0 мм Наливной поль толщ- 3мм Стяжка из цементно-песчаного раствора М150 толщ. 50 мм Гидроизоляционный слой из рулонных материалов в 2слоя - 3 мм на битумной мастике Устройство плинтусов из MDF - 31.6 п.м.	57.60	
38	54.00	Перетирка шпаклёвка 2мм. Водоэмуль. окраска	36.66 85.54 36.66 11.20 122.2 55.57 11.20	отбивка шт-ки стен (30%) очистка стен (70%) улучшенная шт-ка стен(30%) улучшенная шт-ка откос шпаклёвка 2мм. Водоэмуль.окраска откос	66.63	Акриловая краска сапожок	1500	Разборка цементная стяжка толщ. 35мм Устройство цементная стяжка толщ. 20мм Устройство покрытия мраморные плиты Устройство плинтусов из мраморных плит h=100мм - 43.0 п.м./.4.30 м²	54.00	

Изм.	Кол.уч	Лист	№дог.	Подпись	Дата
ГИП		Кичинов.З			
Испол.		Атаев.Ш			
Н.контрол.		Мухторов.М			

АС

Сурхондарё вилояти Кизирик тумани
"Зарбдор" МФЙ даги 40-сонли Мактабни(мавжут 420 укувчи уринли биносини)
мукаммал тамирлаш обйети

Стадия	Лист	Листов
Р.П.	17	54

Ведомость отделки
помещений 1-го этажа

ООО
"Сурхонтемирйўллойиха"
г.Термез

Ведомость отделки помещений

Наименование или номер помещения	Потолок		Стены или перегородки		Низ стен или перегородок (панель, сапожок)			Покрытие пола и виды работ	Площ. м²	Примеч.
	Площ.м²	Вид отделки	Площ. м²	Вид отделки	Площ. м²	Вид отделки	Высота мм			
1	2	3	4	5	6	7	8	9	10	11
Ведомость отделки помещений 1-этаж начало										
39	15.40	*Перетирка шпаклёвка 2мм. Водоэмуль. окраска*	13.23 30.87 13.23 4.16 44.10 19.95 4.16	отбивка шт-ки стен (30%) очистка стен (70%) улучшенная шт-ка стен(30%) улучшенная шт-ка откос шпаклёвка 2мм. Водоэмуль.окраска откос	24.15	*Акриловая краска сапожок*	1500	*Разборка покрытий полов ленолум 100%* *Разборка цементный стяжка толщ.20мм* *Покрытие - релин - 2.0 мм* *Наливной поль толщ- 3мм* *Стяжка из цементно-песчаного раствора М150 толщ. 50 мм* *Гидроизоляционный слой из рулонных материалов в 2слоя -* *3 мм на битумной мастике* *Устройство плинтусов из MDF - 15.1 п.м.*	15.40	
40	15.70	*Перетирка шпаклёвка 2мм. Водоэмуль. окраска*	14.13 32.97 14.13 2.16 47.10 21.60 2.16	отбивка шт-ки стен (30%) очистка стен (70%) улучшенная шт-ка стен(30%) улучшенная шт-ка откос шпаклёвка 2мм. Водоэмуль.окраска откос	25.50	*Акриловая краска сапожок*	1500	*Устройство покрытия мраморные плиты* *Устройство плинтусов из мраморных плит* *h=100мм - 42.7 п.м./4.27 м²*	15.70 15.70	
41	133.0	*Перетирка шпаклёвка 2мм. Водоэмуль. окраска*	71.028 165.732 71.028 19.92 236.76 105.36 19.92	отбивка шт-ки стен (30%) очистка стен (70%) улучшенная шт-ка стен(30%) улучшенная шт-ка откос шпаклёвка 2мм. Водоэмуль.окраска откос	131.4	*Акриловая краска сапожок*	1500	*Разборка цементная стяжка толщ. 35мм* *Устройство цементная стяжка толщ. 20мм* *Устройство покрытия мраморные плиты* *Устройство плинтусов из мраморных плит* *h=100мм - 91.0 п.м./.9.10 м²*	133.0	
42	58.00	*Перетирка шпаклёвка 2мм. Водоэмуль. окраска*	25.668 59.892 25.668 9.52 85.56 38.16 9.52	отбивка шт-ки стен (30%) очистка стен (70%) улучшенная шт-ка стен(30%) улучшенная шт-ка откос шпаклёвка 2мм. Водоэмуль.окраска откос	47.40	*Акриловая краска сапожок*	1500	*Разборка покрытий полов ленолум 100%* *Разборка цементный стяжка толщ.20мм* *Покрытие - релин - 2.0 мм* *Наливной поль толщ- 3мм* *Стяжка из цементно-песчаного раствора М150 толщ. 50 мм* *Гидроизоляционный слой из рулонных материалов в 2слоя -* *3 мм на битумной мастике* *Устройство плинтусов из MDF - 30.6 п.м.*	58.00	
43	58.90	*Перетирка шпаклёвка 2мм. Водоэмуль. окраска*	25.224 58.856 25.224 12.00 84.08 36.23 12.00	отбивка шт-ки стен (30%) очистка стен (70%) улучшенная шт-ка стен(30%) улучшенная шт-ка откос шпаклёвка 2мм. Водоэмуль.окраска откос	47.85	*Акриловая краска сапожок*	1500	*Разборка покрытий полов ленолум 100%* *Разборка цементный стяжка толщ.20мм* *Покрытие - релин - 2.0 мм* *Наливной поль толщ- 3мм* *Стяжка из цементно-песчаного раствора М150 толщ. 50 мм* *Гидроизоляционный слой из рулонных материалов в 2слоя -* *3 мм на битумной мастике* *Устройство плинтусов из MDF - 30.9 п.м.*	58.90	
44	16.30	*Перетирка шпаклёвка 2мм. Водоэмуль. окраска*	14.31 33.39 14.31 2.08 47.70 22.80 2.08	отбивка шт-ки стен (30%) очистка стен (70%) улучшенная шт-ка стен(30%) улучшенная шт-ка откос шпаклёвка 2мм. Водоэмуль.окраска откос	24.90	*Акриловая краска сапожок*	1500	*Разборка покрытий полов ленолум 100%* *Разборка цементный стяжка толщ.20мм* *Покрытие - релин - 2.0 мм* *Наливной поль толщ- 3мм* *Стяжка из цементно-песчаного раствора М150 толщ. 50 мм* *Гидроизоляционный слой из рулонных материалов в 2слоя -* *3 мм на битумной мастике* *Устройство плинтусов из MDF - 16.6 п.м.*	16.30	
45	9.4	*Перетирка шпаклёвка 2мм. Водоэмуль. окраска*	10.386 24.234 10.386 2.08 34.62 16.26 2.08	отбивка шт-ки стен (30%) очистка стен (70%) улучшенная шт-ка стен(30%) улучшенная шт-ка откос шпаклёвка 2мм. Водоэмуль.окраска откос	18.36	*Акриловая краска сапожок*	1500	*Разборка цементный стяжка толщ.20мм* *Покрытие - релин - 2.0 мм* *Наливной поль толщ- 3мм* *Стяжка из цементно-песчаного раствора М150 толщ. 50 мм* *Гидроизоляционный слой из рулонных материалов в 2слоя -* *3 мм на битумной мастике* *Устройство плинтусов из MDF - 11.2 п.м.*	9.4	
46	6.90	*Перетирка шпаклёвка 2мм. Водоэмуль. окраска*	9.00 21.00 9.00 2.08 30.00 13.95 2.08	отбивка шт-ки стен (30%) очистка стен (70%) улучшенная шт-ка стен(30%) улучшенная шт-ка откос шпаклёвка 2мм. Водоэмуль.окраска откос	16.05	*Акриловая краска сапожок*	1500	*Разборка покрытий полов ленолум 100%* *Разборка цементный стяжка толщ.20мм* *Покрытие - релин - 2.0 мм* *Наливной поль толщ- 3мм* *Стяжка из цементно-песчаного раствора М150 толщ. 50 мм* *Гидроизоляционный слой из рулонных материалов в 2слоя -* *3 мм на битумной мастике* *Устройство плинтусов из MDF - 9.7 п.м.*	6.90	
47	34.00	*Перетирка шпаклёвка 2мм. Водоэмуль. окраска*	18.99 44.31 18.99 6.24 63.30 28.50 6.24	отбивка шт-ки стен (30%) очистка стен (70%) улучшенная шт-ка стен(30%) улучшенная шт-ка откос шпаклёвка 2мм. Водоэмуль.окраска откос	34.80	*Акриловая краска сапожок*	1500	*Разборка покрытий полов ленолум 100%* *Разборка цементный стяжка толщ.20мм* *Покрытие - релин - 2.0 мм* *Наливной поль толщ- 3мм* *Стяжка из цементно-песчаного раствора М150 толщ. 50 мм* *Гидроизоляционный слой из рулонных материалов в 2слоя -* *3 мм на битумной мастике* *Устройство плинтусов из MDF - 22.2 п.м.*	34.00	
48	58.60	*Перетирка шпаклёвка 2мм. Водоэмуль. окраска*	25.848 60.312 25.848 9.52 86.16 38.46 9.52	отбивка шт-ки стен (30%) очистка стен (70%) улучшенная шт-ка стен(30%) улучшенная шт-ка откос шпаклёвка 2мм. Водоэмуль.окраска откос	47.70	*Акриловая краска сапожок*	1500	*Разборка покрытий полов ленолум 100%* *Разборка цементный стяжка толщ.20мм* *Покрытие - релин - 2.0 мм* *Наливной поль толщ- 3мм* *Стяжка из цементно-песчаного раствора М150 толщ. 50 мм* *Гидроизоляционный слой из рулонных материалов в 2слоя -* *3 мм на битумной мастике* *Устройство плинтусов из MDF - 30.8 п.м.*	58.60	
49	58.60	*Перетирка шпаклёвка 2мм. Водоэмуль. окраска*	26.964 62.916 26.964 4.56 89.88 43.08 4.56	отбивка шт-ки стен (30%) очистка стен (70%) улучшенная шт-ка стен(30%) улучшенная шт-ка откос шпаклёвка 2мм. Водоэмуль.окраска откос	46.80	*Акриловая краска сапожок*	1500	*Разборка покрытий полов ленолум 100%* *Разборка цементный стяжка толщ.20мм* *Покрытие - релин - 2.0 мм* *Наливной поль толщ- 3мм* *Стяжка из цементно-песчаного раствора М150 толщ. 50 мм* *Гидроизоляционный слой из рулонных материалов в 2слоя -* *3 мм на битумной мастике* *Устройство плинтусов из MDF - 30.2 п.м.*	58.60	
50	333.60	*Перетирка шпаклёвка 2мм. Водоэмуль. окраска*	132.084 308.196 132.084 14.08 440.28 324.48 14.08	отбивка шт-ки стен (30%) очистка стен (70%) улучшенная шт-ка стен(30%) улучшенная шт-ка откос шпаклёвка 2мм. Водоэмуль.окраска откос	115.8	*Акриловая краска сапожок*	1500	*Разборка покрытий полов дощатий 50%* *Дощатое покрытие пола по ГОСТ 8242-88 50%* *Шлиповка пола из дощатые 100%* *Плинтусов деревянных* *Масленная окраска 100%* *Лага из деревянных.(сущ)*	166.80 166.80 333.60 77.20 333.60 -	

Изм.	Кол.уч	Лист	№док.	Подпись	Дата
ГИП		Кичинов З.			
Испол.		Атаев Ш.			
Н.контрол		Мухторов М.			

АС

Сурхондарё вилояти Кизирик тумани
"Зарбдор" МФЙ даги 40-сонли Мактабни(мавжут 420 укувчи уринли биносини)
мукаммал тамирлаш обйети

Стадия	Лист	Листов
Р.П.	18	54

Ведомость отделки
помещений 1-го этажа

ООО
"Сурхонтемирйўллойиха"
г.Термез

Ведомость отделки помещений

Наименование или номер помещения	Потолок		Стены или перегородки		Низ стен или перегородок (панель, сапожок)			Покрытие пола и виды работ	Площ. м²	Примеч.
	Площ.м²	Вид отделки	Площ. м²	Вид отделки	Площ. м²	Вид отделки	Высота мм			
1	2	3	4	5	6	7	8	9		
Ведомость отделки помещений 2-этаж										
1	14.75	Перетирка шпаклёвка 2мм. Водоэмуль. окраска	13.392 31.248 13.392 7.12 44.64 19.44 7.12	отбивка шт-ки стен (30%) очистка стен (70%) улучшенная шт-ка стен(30%) улучшенная шт-ка откос шпаклёвка 2мм. Водоэмуль.окраска откос	25.20	Акриловая краска сапожок	1500		14.75	
2	85.30	Перетирка шпаклёвка 2мм. Водоэмуль. окраска	60.894 142.086 60.894 7.12 202.98 96.78 7.12	отбивка шт-ки стен (30%) очистка стен (70%) улучшенная шт-ка стен(30%) улучшенная шт-ка откос шпаклёвка 2мм. Водоэмуль.окраска откос	106.20	Акриловая краска сапожок	1500	Разборка цементная стяжка толщ. 35мм Устройство цементная стяжка толщ. 20мм Устройство покрытия мраморные плиты Устройство плинтусов из мраморных плит h=100мм - 69.0 п.м./.6.9 м²	85.30	
3	8.70	Перетирка шпаклёвка 2мм. Водоэмуль. окраска	9.99 23.31 9.99 4.96 33.30 15.60 4.96	отбивка шт-ки стен (30%) очистка стен (70%) улучшенная шт-ка стен(30%) улучшенная шт-ка откос шпаклёвка 2мм. Водоэмуль.окраска откос	17.70	Акриловая краска сапожок	1500	Разборка покрытий полов ленолум 100% Разборка цементный стяжка толщ.20мм Покрытие - релин - 2.0 мм Наливной поль толщ- 3мм Стяжка из цементно-песчаного раствора М150 толщ. 50 мм Гидроизоляционный слой из рулонных материалов в 2слоя - 3 мм на битумной мастике Устройство плинтусов из MDF - 10.8 п.м.	8.70	
4	6.72	Перетирка шпаклёвка 2мм. Водоэмуль. окраска	8.73 20.37 8.73 7.04 29.10 13.50 7.04	отбивка шт-ки стен (30%) очистка стен (70%) улучшенная шт-ка стен(30%) улучшенная шт-ка откос шпаклёвка 2мм. Водоэмуль.окраска откос	15.60	Акриловая краска сапожок	1500	Разборка покрытий полов ленолум 100% Разборка цементный стяжка толщ.20мм Покрытие - релин - 2.0 мм Наливной поль толщ- 3мм Стяжка из цементно-песчаного раствора М150 толщ. 50 мм Гидроизоляционный слой из рулонных материалов в 2слоя - 3 мм на битумной мастике Устройство плинтусов из MDF - 9.4 п.м.	6.72	
5	11.90	Перетирка шпаклёвка 2мм. Водоэмуль. окраска	12.924 30.156 12.924 4.56 43.08 19.68 4.56	отбивка шт-ки стен (30%) очистка стен (70%) улучшенная шт-ка стен(30%) улучшенная шт-ка откос шпаклёвка 2мм. Водоэмуль.окраска откос	23.40	Акриловая краска сапожок	1500	Разборка покрытий полов ленолум 100% Разборка цементный стяжка толщ.20мм Покрытие - релин - 2.0 мм Наливной поль толщ- 3мм Стяжка из цементно-песчаного раствора М150 толщ. 20 мм Гидроизоляционный слой из рулонных материалов в 2слоя - 3 мм на битумной мастике Устройство плинтусов из MDF - 14.6 п.м.	11.90	
6	34.20	Перетирка шпаклёвка 2мм. Водоэмуль. окраска	19.458 30.156 19.458 4.56 64.86 29.76 4.56	отбивка шт-ки стен (30%) очистка стен (70%) улучшенная шт-ка стен(30%) улучшенная шт-ка откос шпаклёвка 2мм. Водоэмуль.окраска откос	35.10	Акриловая краска сапожок	1500	Разборка покрытий полов ленолум 100% Разборка цементный стяжка толщ.20мм Покрытие - релин - 2.0 мм Наливной поль толщ- 3мм Стяжка из цементно-песчаного раствора М150 толщ. 50 мм Гидроизоляционный слой из рулонных материалов в 2слоя - 3 мм на битумной мастике Устройство плинтусов из MDF - 14.6 п.м.	34.20	
7	31.92	Перетирка шпаклёвка 2мм. Водоэмуль. окраска	18.558 43.302 18.558 7.04 61.86 28.26 7.04	отбивка шт-ки стен (30%) очистка стен (70%) улучшенная шт-ка стен(30%) улучшенная шт-ка откос шпаклёвка 2мм. Водоэмуль.окраска откос	33.60	Акриловая краска сапожок	1500	Разборка покрытий полов ленолум 100% Разборка цементный стяжка толщ.20мм Покрытие - релин - 2.0 мм Наливной поль толщ- 3мм Стяжка из цементно-песчаного раствора М150 толщ. 50 мм Гидроизоляционный слой из рулонных материалов в 2слоя - 3 мм на битумной мастике Устройство плинтусов из MDF - 21.4 п.м.	31.92	
8	23.00	Перетирка шпаклёвка 2мм. Водоэмуль. окраска	20.97 48.93 20.97 6.24 69.90 31.80 6.24	отбивка шт-ки стен (30%) очистка стен (70%) улучшенная шт-ка стен(30%) улучшенная шт-ка откос шпаклёвка 2мм. Водоэмуль.окраска откос	38.10	Акриловая краска сапожок	1500	Разборка цементная стяжка толщ. 35мм Устройство цементная стяжка толщ. 20мм Устройство покрытия мраморные плиты Устройство плинтусов из мраморных плит h=100мм - 24.0 п.м./.2.4 м²	23.00	
9	17.00	Перетирка шпаклёвка 2мм. Водоэмуль. окраска	13.806 32.214 13.806 6.80 46.02 19.68 6.80	отбивка шт-ки стен (30%) очистка стен (70%) улучшенная шт-ка стен(30%) улучшенная шт-ка откос шпаклёвка 2мм. Водоэмуль.окраска откос	26.34	Акриловая краска сапожок	1500		17.00	
10	214.20	Перетирка шпаклёвка 2мм. Водоэмуль. окраска	47.052 109.788 47.052 20.80 156.84 66.84 20.80	отбивка шт-ки стен (30%) очистка стен (70%) улучшенная шт-ка стен(30%) улучшенная шт-ка откос шпаклёвка 2мм. Водоэмуль.окраска откос	90.00	Акриловая краска сапожок	1500	Разборка покрытий полов ленолум 100% Разборка цементный стяжка толщ.20мм Покрытие - релин - 2.0 мм Наливной поль толщ- 3мм Стяжка из цементно-песчаного раствора М150 толщ. 50 мм Гидроизоляционный слой из рулонных материалов в 2слоя - 3 мм на битумной мастике Устройство плинтусов из MDF - 59.00 п.м.	214.20	
11	11.40	Перетирка шпаклёвка 2мм. Водоэмуль. окраска	10.35 24.15 10.35 4.16 34.50 14.10 4.16	отбивка шт-ки стен (30%) очистка стен (70%) улучшенная шт-ка стен(30%) улучшенная шт-ка откос шпаклёвка 2мм. Водоэмуль.окраска откос	20.4	Акриловая краска сапожок	1500	Разборка покрытий полов ленолум 100% Разборка цементный стяжка толщ.20мм Покрытие - релин - 2.0 мм Наливной поль толщ- 3мм Стяжка из цементно-песчаного раствора М150 толщ. 50 мм Гидроизоляционный слой из рулонных материалов в 2слоя - 3 мм на битумной мастике Устройство плинтусов из MDF - 12.60 п.м.	11.40	
12	24.20	Перетирка шпаклёвка 2мм. Водоэмуль. окраска	17.64 41.16 17.64 4.56 58.80 28.35 4.56	отбивка шт-ки стен (30%) очистка стен (70%) улучшенная шт-ка стен(30%) улучшенная шт-ка откос шпаклёвка 2мм. Водоэмуль.окраска откос	30.45	Акриловая краска сапожок	1500	Разборка покрытий полов ленолум 100% Разборка цементный стяжка толщ.20мм Покрытие - релин - 2.0 мм Наливной поль толщ- 3мм Стяжка из цементно-песчаного раствора М150 толщ. 50 мм Гидроизоляционный слой из рулонных материалов в 2слоя - 3 мм на битумной мастике Устройство плинтусов из MDF - 19.30 п.м.	24.20	
13	10.30	Перетирка шпаклёвка 2мм. Водоэмуль. окраска	10.806 25.214 10.806 4.56 36.02 15.77 4.56	отбивка шт-ки стен (30%) очистка стен (70%) улучшенная шт-ка стен(30%) улучшенная шт-ка откос шпаклёвка 2мм. Водоэмуль.окраска откос	20.25	Акриловая краска сапожок	1500	Разборка покрытий полов ленолум 100% Разборка цементный стяжка толщ.20мм Покрытие - релин - 2.0 мм Наливной поль толщ- 3мм Стяжка из цементно-песчаного раствора М150 толщ. 50 мм Гидроизоляционный слой из рулонных материалов в 2слоя - 3 мм на битумной мастике Устройство плинтусов из MDF - 12.50 п.м.	10.30	

Изм.	Кол.уч	Лист	№дог.	Подпись	Дата		
						АС	
						Сурхондарё вилояти Кизирик тумани "Зарбдор" МФЙ даги 40-сонли Мактабни(мавжут 420 укувчи уринли биносини) мукаммал тамирлаш обйети	
ГИП		Кичинов.З				Стадия	Лист	Листов
Испол		Атаев.Ш				Р.П.	19	54
Н.контрол		Мухторов.М				Ведомость отделки помещений 2-го этажа	ООО "Сурхонтемирйўллойиха" г.Термез

Ведомость отделки помещений

Наименование или номер помещения	Потолок		Стены или перегородки		Низ стен или перегородок (панель, сапожок)			Покрытие пола и виды работ	Площ. м²	Примеч.
	Площ.м²	Вид отделки	Площ. м²	Вид отделки	Площ. м²	Вид отделки	Высота мм			
1	2	3	4	5	6	7	8	9		
Ведомость отделки помещений 2-этаж начало										
14	42.70	Перетирка шпаклёвка 2мм. Водоэмуль. окраска	26.124 60.956 26.124 12.00 87.08 36.68 12.00	отбивка шт-ки стен (30%) очистка стен (70%) улучшенная шт-ка стен(30%) улучшенная шт-ка откос шпаклёвка 2мм. Водоэмуль.окраска откос	50.40	Акриловая краска сапожок	1500	Разборка цементная стяжка толщ. 35мм Устройство цементная стяжка толщ. 20мм Устройство покрытия мраморные плиты Устройство плинтусов из мраморных плит h=100мм - 30.6 п.м./.3.06 м²	42.70	
15	11.20	Перетирка шпаклёвка 2мм. Водоэмуль. окраска	8.01 18.69 8.01 2.08 26.70 12.30 2.08	отбивка шт-ки стен (30%) очистка стен (70%) улучшенная шт-ка стен(30%) улучшенная шт-ка откос шпаклёвка 2мм. Водоэмуль.окраска откос	14.40	Акриловая краска сапожок	1500	Разборка покрытий полов ленолум 100% Разборка цементный стяжка толщ.20мм Покрытие - релин - 2.0 мм Наливной поль толщ- 3мм Стяжка из цементно-песчаного раствора М150 толщ. 50 мм Гидроизоляционный слой из рулонных материалов в 2слоя - 3 мм на битумной мастике Устройство плинтусов из MDF - 19.20 п.м.	11.20	
16	6.72	Перетирка шпаклёвка 2мм. Водоэмуль. окраска	8.73 20.37 8.73 2.08 29.10 13.50 2.08	отбивка шт-ки стен (30%) очистка стен (70%) улучшенная шт-ка стен(30%) улучшенная шт-ка откос шпаклёвка 2мм. Водоэмуль.окраска откос	15.60	Акриловая краска сапожок	1500	Разборка покрытий полов ленолум 100% Разборка цементный стяжка толщ.20мм Покрытие - релин - 2.0 мм Наливной поль толщ- 3мм Стяжка из цементно-песчаного раствора М150 толщ. 50 мм Гидроизоляционный слой из рулонных материалов в 2слоя - 3 мм на битумной мастике Устройство плинтусов из MDF - 9.40 п.м.	6.72	
17	65.90	Перетирка шпаклёвка 2мм. Водоэмуль. окраска	28.008 65.352 28.008 9.52 93.36 42.06 2.08	отбивка шт-ки стен (30%) очистка стен (70%) улучшенная шт-ка стен(30%) улучшенная шт-ка откос шпаклёвка 2мм. Водоэмуль.окраска откос	51.3	Акриловая краска сапожок	1500	Разборка покрытий полов ленолум 100% Разборка цементный стяжка толщ.20мм Покрытие - релин - 2.0 мм Наливной поль толщ- 3мм Стяжка из цементно-песчаного раствора М150 толщ. 50 мм Гидроизоляционный слой из рулонных материалов в 2слоя - 3 мм на битумной мастике Устройство плинтусов из MDF - 33.20 п.м.	65.90	
18	104.30	Перетирка шпаклёвка 2мм. Водоэмуль. окраска	16.128 37.842 16.128 12.48 54.06 20.73 12.48	отбивка шт-ки стен (30%) очистка стен (70%) улучшенная шт-ка стен(30%) улучшенная шт-ка откос шпаклёвка 2мм. Водоэмуль.окраска откос	33.33	Акриловая краска сапожок	1500	Разборка цементная стяжка толщ. 35мм Устройство цементная стяжка толщ. 20мм Устройство покрытия мраморные плиты Устройство плинтусов из мраморных плит h=100мм - 52.0 п.м./.5.2 м²	104.30	
19	66.70	Перетирка шпаклёвка 2мм. Водоэмуль. окраска	28.014 65.366 28.014 12.00 93.38 40.88 12.00	отбивка шт-ки стен (30%) очистка стен (70%) улучшенная шт-ка стен(30%) улучшенная шт-ка откос шпаклёвка 2мм. Водоэмуль.окраска откос	52.50	Акриловая краска сапожок	1500	Разборка покрытий полов ленолум 100% Разборка цементный стяжка толщ.20мм Покрытие - релин - 2.0 мм Наливной поль толщ- 3мм Стяжка из цементно-песчаного раствора М150 толщ. 50 мм Гидроизоляционный слой из рулонных материалов в 2слоя - 3 мм на битумной мастике Устройство плинтусов из MDF - 33.20 п.м.	66.70	
20	13.80	Перетирка шпаклёвка 2мм. Водоэмуль. окраска	13.29 31.01 13.29 4.64 44.30 19.70 4.64	отбивка шт-ки стен (30%) очистка стен (70%) улучшенная шт-ка стен(30%) улучшенная шт-ка откос шпаклёвка 2мм. Водоэмуль.окраска откос	24.60	Акриловая краска сапожок	1500		13.80	
21	63.60	Перетирка шпаклёвка 2мм. Водоэмуль. окраска	25.668 59.832 25.668 13.68 85.56 36.06 13.68	отбивка шт-ки стен (30%) очистка стен (70%) улучшенная шт-ка стен(30%) улучшенная шт-ка откос шпаклёвка 2мм. Водоэмуль.окраска откос	49.50	Акриловая краска сапожок	1500	Разборка покрытий полов ленолум 100% Разборка цементный стяжка толщ.20мм Покрытие - релин - 2.0 мм Наливной поль толщ- 3мм Стяжка из цементно-песчаного раствора М150 толщ. 50 мм Гидроизоляционный слой из рулонных материалов в 2слоя - 3 мм на битумной мастике Устройство плинтусов из MDF - 32.00 п.м.	63.60	
22	7.44	Перетирка шпаклёвка 2мм. Водоэмуль. окраска	9.27 21.63 9.27 2.08 30.90 16.50 2.08	отбивка шт-ки стен (30%) очистка стен (70%) улучшенная шт-ка стен(30%) улучшенная шт-ка откос шпаклёвка 2мм. Водоэмуль.окраска откос	16.50	Акриловая краска сапожок	1500	Разборка покрытий полов ленолум 100% Разборка цементный стяжка толщ.20мм Покрытие - релин - 2.0 мм Наливной поль толщ- 3мм Стяжка из цементно-песчаного раствора М150 толщ. 50 мм Гидроизоляционный слой из рулонных материалов в 2слоя - 3 мм на битумной мастике Устройство плинтусов из MDF - 10.00 п.м.	7.44	
23	30.50	Перетирка шпаклёвка 2мм. Водоэмуль. окраска	20.802 48.538 20.802 9.12 69.34 30.19 9.12	отбивка шт-ки стен (30%) очистка стен (70%) улучшенная шт-ка стен(30%) улучшенная шт-ка откос шпаклёвка 2мм. Водоэмуль.окраска откос	39.15	Акриловая краска сапожок	1500	Разборка покрытий полов ленолум 100% Разборка цементный стяжка толщ.20мм Покрытие - релин - 2.0 мм Наливной поль толщ- 3мм Стяжка из цементно-песчаного раствора М150 толщ. 50 мм Гидроизоляционный слой из рулонных материалов в 2слоя - 3 мм на битумной мастике Устройство плинтусов из MDF - 25.10 п.м.	30.50	
24	67.30	Перетирка шпаклёвка 2мм. Водоэмуль. окраска	26.754 62.426 26.754 16.16 89.18 36.68 16.16	отбивка шт-ки стен (30%) очистка стен (70%) улучшенная шт-ка стен(30%) улучшенная шт-ка откос шпаклёвка 2мм. Водоэмуль.окраска откос	52.50	Акриловая краска сапожок	1500	Разборка покрытий полов ленолум 100% Разборка цементный стяжка толщ.20мм Покрытие - релин - 2.0 мм Наливной поль толщ- 3мм Стяжка из цементно-песчаного раствора М150 толщ. 50 мм Гидроизоляционный слой из рулонных материалов в 2слоя - 3 мм на битумной мастике Устройство плинтусов из MDF - 34.00 п.м.	67.30	
25	67.30	Перетирка шпаклёвка 2мм. Водоэмуль. окраска	27.384 63.896 27.384 14.08 91.28 38.78 14.08	отбивка шт-ки стен (30%) очистка стен (70%) улучшенная шт-ка стен(30%) улучшенная шт-ка откос шпаклёвка 2мм. Водоэмуль.окраска откос	52.50	Акриловая краска сапожок	1500	Разборка покрытий полов ленолум 100% Разборка цементный стяжка толщ.20мм Покрытие - релин - 2.0 мм Наливной поль толщ- 3мм Стяжка из цементно-песчаного раствора М150 толщ. 50 мм Гидроизоляционный слой из рулонных материалов в 2слоя - 3 мм на битумной мастике Устройство плинтусов из MDF - 34.00 п.м.	67.30	
26	34.81	Перетирка шпаклёвка 2мм. Водоэмуль. окраска	18.282 42.658 18.282 9,12 60.94 24.94 9,12	отбивка шт-ки стен (30%) очистка стен (70%) улучшенная шт-ка стен(30%) улучшенная шт-ка откос шпаклёвка 2мм. Водоэмуль.окраска откос	36.00	Акриловая краска сапожок	1500	Разборка покрытий полов ленолум 100% Разборка цементный стяжка толщ.20мм Покрытие - релин - 2.0 мм Наливной поль толщ- 3мм Стяжка из цементно-песчаного раствора М150 толщ. 50 мм Гидроизоляционный слой из рулонных материалов в 2слоя - 3 мм на битумной мастике Устройство плинтусов из MDF - 23.00 п.м.	34.81	

						АС			
Изм.	Кол.уч	Лист	№дог.	Подпись	Дата	Сурхондарё вилояти Кизирик тумани "Зарбдор" МФЙ даги 40-сонли Мактабни(мавжут 420 укувчи уринли биносини) мукаммал тамирлаш обйети			
ГИП		Кичинов З					Стадия	Лист	Листов
Испол.		Атаев Ш					Р.П.	20	54
Н.контрол		Мухторов М				Ведомость отделки помещений 2-го этажа	ООО "Сурхонтемирйўллойиха" г.Термез		

Ведомость отделки помещений								Покрытие пола и виды работ	Площ. м²	Примеч.
Наименование или номер помещения	Потолок		Стены или перегородки		Низ стен или перегородок (панель, сапожок)					
	Площ.м²	Вид отделки	Площ. м²	Вид отделки	Площ. м²	Вид отделки	Высота мм			
1	2	3	4	5	6	7	8	9		
Ведомость отделки помещений 2-этаж начало										
27	52.20	*Перетирка шпаклёвка 2мм. Водоэмуль. окраска*	24.396 56.924 24.396 4.56 81.32 36.32 4.56	отбивка шт-ки стен (30%) очистка стен (70%) улучшенная шт-ка стен(30%) улучшенная шт-ка откос шпаклёвка 2мм. Водоэмуль.окраска откос	45.00	*Акриловая краска сапожок*	1500	*Разборка покрытий полов ленолум 100% Разборка цементный стяжка толщ.20мм Покрытие – релин – 2.0 мм Наливной поль толщ– 3мм Стяжка из цементно-песчаного раствора М150 толщ. 50 мм Гидроизоляционный слой из рулонных материалов в 2слоя – 3 мм на битумной мастике Устройство плинтусов из MDF – 29.00 п.м.*	52.20	
28	15.93	*Перетирка шпаклёвка 2мм. Водоэмуль. окраска*	13.506 31.514 13.506 4.56 45.02 19.22 4.56	отбивка шт-ки стен (30%) очистка стен (70%) улучшенная шт-ка стен(30%) улучшенная шт-ка откос шпаклёвка 2мм. Водоэмуль.окраска откос	25.80	*Акриловая краска сапожок*	1500	*Разборка покрытий полов ленолум 100% Разборка цементный стяжка толщ.20мм Покрытие – релин – 2.0 мм Наливной поль толщ– 3мм Стяжка из цементно-песчаного раствора М150 толщ. 50 мм Гидроизоляционный слой из рулонных материалов в 2слоя – 3 мм на битумной мастике Устройство плинтусов из MDF – 16.20 п.м.*	15.93	
29	58.00	*Перетирка шпаклёвка 2мм. Водоэмуль. окраска*	26.028 60.732 26.028 9.52 86.76 38.76 9.52	отбивка шт-ки стен (30%) очистка стен (70%) улучшенная шт-ка стен(30%) улучшенная шт-ка откос шпаклёвка 2мм. Водоэмуль.окраска откос	48.00	*Акриловая краска сапожок*	1500	*Разборка покрытий полов ленолум 100% Разборка цементный стяжка толщ.20мм Покрытие – релин – 2.0 мм Наливной поль толщ– 3мм Стяжка из цементно-песчаного раствора М150 толщ. 50 мм Гидроизоляционный слой из рулонных материалов в 2слоя – 3 мм на битумной мастике Устройство плинтусов из MDF – 31.00 п.м.*	58.00	
30	42.62	*Перетирка шпаклёвка 2мм. Водоэмуль. окраска*	25.35 59.15 25.35 6.24 84.50 36.50 6.24	отбивка шт-ки стен (30%) очистка стен (70%) улучшенная шт-ка стен(30%) улучшенная шт-ка откос шпаклёвка 2мм. Водоэмуль.окраска откос	48.00	*Акриловая краска сапожок*	1500	*Разборка цементная стяжка толщ. 35мм Устройство цементная стяжка толщ. 20мм Устройство покрытия мраморные плиты Устройство плинтусов из мраморных плит h=100мм - 31.0 п.м./.3.1 м²*	42.62	
31	7.50	*Перетирка шпаклёвка 2мм. Водоэмуль. окраска*	9.810 22.89 9.81 2.08 32.70 15.30 2.08	отбивка шт-ки стен (30%) очистка стен (70%) улучшенная шт-ка стен(30%) улучшенная шт-ка откос шпаклёвка 2мм. Водоэмуль.окраска откос	17.40	*Акриловая краска сапожок*	1500	*Разборка покрытий полов ленолум 100% Разборка цементный стяжка толщ.20мм Покрытие – релин – 2.0 мм Наливной поль толщ– 3мм Стяжка из цементно-песчаного раствора М150 толщ. 50 мм Гидроизоляционный слой из рулонных материалов в 2слоя – 3 мм на битумной мастике Устройство плинтусов из MDF – 10.60 п.м.*	7.50	
32	7.50	*Перетирка шпаклёвка 2мм. Водоэмуль. окраска*	9.810 22.89 9.81 2.08 32.70 15.30 2.08	отбивка шт-ки стен (30%) очистка стен (70%) улучшенная шт-ка стен(30%) улучшенная шт-ка откос шпаклёвка 2мм. Водоэмуль.окраска откос	17.40	*Акриловая краска сапожок*	1500	*Разборка покрытий полов ленолум 100% Разборка цементный стяжка толщ.20мм Покрытие – релин – 2.0 мм Наливной поль толщ– 3мм Стяжка из цементно-песчаного раствора М150 толщ. 50 мм Гидроизоляционный слой из рулонных материалов в 2слоя – 3 мм на битумной мастике Устройство плинтусов из MDF – 10.60 п.м.*	7.50	
33	57.60	*Перетирка шпаклёвка 2мм. Водоэмуль. окраска*	26.028 60.732 26.028 9.52 86.76 38.76 9.52	отбивка шт-ки стен (30%) очистка стен (70%) улучшенная шт-ка стен(30%) улучшенная шт-ка откос шпаклёвка 2мм. Водоэмуль.окраска откос	48.00	*Акриловая краска сапожок*	1500	*Разборка покрытий полов ленолум 100% Разборка цементный стяжка толщ.20мм Покрытие – релин – 2.0 мм Наливной поль толщ– 3мм Стяжка из цементно-песчаного раствора М150 толщ. 50 мм Гидроизоляционный слой из рулонных материалов в 2слоя – 3 мм на битумной мастике Устройство плинтусов из MDF – 31.00 п.м.*	57.60	
34	15.70	*Перетирка шпаклёвка 2мм. Водоэмуль. окраска*	14.13 32.97 14.13 2.16 47.10 21.60 2.16	отбивка шт-ки стен (30%) очистка стен (70%) улучшенная шт-ка стен(30%) улучшенная шт-ка откос шпаклёвка 2мм. Водоэмуль.окраска откос	25.50	*Акриловая краска сапожок*	1500		15.70	
35	143.70	*Перетирка шпаклёвка 2мм. Водоэмуль. окраска*	76.614 178.766 76.614 20.32 255.38 112.43 20.32	отбивка шт-ки стен (30%) очистка стен (70%) улучшенная шт-ка стен(30%) улучшенная шт-ка откос шпаклёвка 2мм. Водоэмуль.окраска откос	142.95	*Акриловая краска сапожок*	1500	*Разборка цементная стяжка толщ. 35мм Устройство цементная стяжка толщ. 20мм Устройство покрытия мраморные плиты Устройство плинтусов из мраморных плит h=100мм - 95.0 п.м./.9.5 м²*	143.70	
36	58.00	*Перетирка шпаклёвка 2мм. Водоэмуль. окраска*	26.028 60.732 26.028 9.52 86.76 38.76 9.52	отбивка шт-ки стен (30%) очистка стен (70%) улучшенная шт-ка стен(30%) улучшенная шт-ка откос шпаклёвка 2мм. Водоэмуль.окраска откос	48.00	*Акриловая краска сапожок*	1500	*Разборка покрытий полов ленолум 100% Разборка цементный стяжка толщ.20мм Покрытие – релин – 2.0 мм Наливной поль толщ– 3мм Стяжка из цементно-песчаного раствора М150 толщ. 50 мм Гидроизоляционный слой из рулонных материалов в 2слоя – 3 мм на битумной мастике Устройство плинтусов из MDF – 31.00 п.м.*	58.00	
37	38.00	*Перетирка шпаклёвка 2мм. Водоэмуль. окраска*	20.886 48.734 20.886 7.04 69.62 32.57 7.04	отбивка шт-ки стен (30%) очистка стен (70%) улучшенная шт-ка стен(30%) улучшенная шт-ка откос шпаклёвка 2мм. Водоэмуль.окраска откос	37.05	*Акриловая краска сапожок*	1500	*Разборка покрытий полов ленолум 100% Разборка цементный стяжка толщ.20мм Покрытие – релин – 2.0 мм Наливной поль толщ– 3мм Стяжка из цементно-песчаного раствора М150 толщ. 20 мм Гидроизоляционный слой из рулонных материалов в 2слоя – 3 мм на битумной мастике Устройство плинтусов из MDF – 23.70 п.м.*	38.00	
38	16.30	*Перетирка шпаклёвка 2мм. Водоэмуль. окраска*	14.31 33.39 14.31 2.08 47.70 22.80 2.08	отбивка шт-ки стен (30%) очистка стен (70%) улучшенная шт-ка стен(30%) улучшенная шт-ка откос шпаклёвка 2мм. Водоэмуль.окраска откос	24.90	*Акриловая краска сапожок*	1500	*Разборка покрытий полов ленолум 100% Разборка цементный стяжка толщ.20мм Покрытие – релин – 2.0 мм Наливной поль толщ– 3мм Стяжка из цементно-песчаного раствора М150 толщ. 50 мм Гидроизоляционный слой из рулонных материалов в 2слоя – 3 мм на битумной мастике Устройство плинтусов из MDF – 15.60 п.м.*	16.30	

						АС	
Изм.	Кол.уч	Лист	№дог.	Подпись	Дата	Сурхондарё вилояти Кизирик тумани "Зарбдор" МФЙ даги 40-сонли Мактабни(мавжут 420 укувчи уринли биносини) мукаммал тамирлаш обйети	
ГИП		Кичинов.З				Стадия	Лист
Испол		Атаев.Ш				Р.П.	21
Н.контрол		Мухторов.М				Листов: 54	
						Ведомость отделки помещений 2-го этажа	ООО "Сурхонтемирйўллойиха" г.Термез

Инв. № подл.	Подпись и дата	Взам. инв. №

Ведомость отделки помещений

Наименование или номер помещения	Потолок		Стены или перегородки		Низ стен или перегородок (панель, сапожок)			Покрытие пола и виды работ	Площ. м²	Примеч.
	Площ.м²	Вид отделки	Площ. м²	Вид отделки	Площ. м²	Вид отделки	Высота мм			
1	2	3	4	5	6	7	8	9		
Ведомость отделки помещений 2-этаж начало										
39	9.40	Перетирка шпаклёвка 2мм. Водоэмуль. окраска	10.44 24.36 10.44 2.08 34.80 16.35 2.08	отбивка шт-ки стен (30%) очистка стен (70%) улучшенная шт-ка стен(30%) улучшенная шт-ка откос шпаклёвка 2мм. Водоэмуль.окраска откос	18.45	Акриловая краска сапожок	1500	Разборка покрытий полов ленолум 100% Разборка цементный стяжка толщ.20мм Покрытие – релин – 2.0 мм Наливной поль толщ- 3мм Стяжка из цементно-песчаного раствора М150 толщ. 50 мм Гидроизоляционный слой из рулонных материалов в 2слоя – 3 мм на битумной мастике Устройство плинтусов из MDF – 11.30 п.м.	9.40	
40	6.9	Перетирка шпаклёвка 2мм. Водоэмуль. окраска	9.90 21.00 9.90 2.08 30.00 13.95 2.08	отбивка шт-ки стен (30%) очистка стен (70%) улучшенная шт-ка стен(30%) улучшенная шт-ка откос шпаклёвка 2мм. Водоэмуль.окраска откос	16.05	Акриловая краска сапожок	1500	Разборка покрытий полов ленолум 100% Разборка цементный стяжка толщ.20мм Покрытие – релин – 2.0 мм Наливной поль толщ- 3мм Стяжка из цементно-песчаного раствора М150 толщ. 50 мм Гидроизоляционный слой из рулонных материалов в 2слоя – 3 мм на битумной мастике Устройство плинтусов из MDF – 9.70 п.м.	6.9	
41	18.60	Перетирка шпаклёвка 2мм. Водоэмуль. окраска	14.856 34.664 14.856 4.56 49.52 22.52 4.56	отбивка шт-ки стен (30%) очистка стен (70%) улучшенная шт-ка стен(30%) улучшенная шт-ка откос шпаклёвка 2мм. Водоэмуль.окраска откос	27.00	Акриловая краска сапожок	1500	Разборка покрытий полов ленолум 100% Разборка цементный стяжка толщ.20мм Покрытие – релин – 2.0 мм Наливной поль толщ- 3мм Стяжка из цементно-песчаного раствора М150 толщ. 50 мм Гидроизоляционный слой из рулонных материалов в 2слоя – 3 мм на битумной мастике Устройство плинтусов из MDF – 17.00 п.м.	18.60	
42	33.93	Перетирка шпаклёвка 2мм. Водоэмуль. окраска	18.912 44.128 18.912 7.04 63.04 28.09 7.04	отбивка шт-ки стен (30%) очистка стен (70%) улучшенная шт-ка стен(30%) улучшенная шт-ка откос шпаклёвка 2мм. Водоэмуль.окраска откос	34.95	Акриловая краска сапожок	1500	Разборка покрытий полов ленолум 100% Разборка цементный стяжка толщ.20мм Покрытие – релин – 2.0 мм Наливной поль толщ- 3мм Стяжка из цементно-песчаного раствора М150 толщ. 50 мм Гидроизоляционный слой из рулонных материалов в 2слоя – 3 мм на битумной мастике Устройство плинтусов из MDF – 42.00 п.м.	33.93	
43	58.60	Перетирка шпаклёвка 2мм. Водоэмуль. окраска	26.028 60.732 26.028 9.52 86.76 38.76 9.52	отбивка шт-ки стен (30%) очистка стен (70%) улучшенная шт-ка стен(30%) улучшенная шт-ка откос шпаклёвка 2мм. Водоэмуль.окраска откос	48.00	Акриловая краска сапожок	1500	Разборка покрытий полов ленолум 100% Разборка цементный стяжка толщ.20мм Покрытие – релин – 2.0 мм Наливной поль толщ- 3мм Стяжка из цементно-песчаного раствора М150 толщ. 50 мм Гидроизоляционный слой из рулонных материалов в 2слоя – 3 мм на битумной мастике Устройство плинтусов из MDF – 31.00 п.м.	58.60	
44	31.90	Перетирка шпаклёвка 2мм. Водоэмуль. окраска	19.998 46.662 19.998 6.40 66.66 30.66 6.40	отбивка шт-ки стен (30%) очистка стен (70%) улучшенная шт-ка стен(30%) улучшенная шт-ка откос шпаклёвка 2мм. Водоэмуль.окраска откос	36.00	Акриловая краска сапожок	1500	Разборка покрытий полов ленолум 100% Разборка цементный стяжка толщ.20мм Покрытие – релин – 2.0 мм Наливной поль толщ- 3мм Стяжка из цементно-песчаного раствора М150 толщ. 50 мм Гидроизоляционный слой из рулонных материалов в 2слоя – 3 мм на битумной мастике Устройство плинтусов из MDF – 65.00 п.м.	31.90	
45	12.10	Перетирка шпаклёвка 2мм. Водоэмуль. окраска	12.024 28.056 12.024 2.08 40.08 18.99 2.08	отбивка шт-ки стен (30%) очистка стен (70%) улучшенная шт-ка стен(30%) улучшенная шт-ка откос шпаклёвка 2мм. Водоэмуль.окраска откос	21.09	Акриловая краска сапожок	1500	Разборка покрытий полов ленолум 100% Разборка цементный стяжка толщ.20мм Покрытие – релин – 2.0 мм Наливной поль толщ- 3мм Стяжка из цементно-песчаного раствора М150 толщ. 50 мм Гидроизоляционный слой из рулонных материалов в 2слоя – 3 мм на битумной мастике Устройство плинтусов из MDF – 39.08 п.м.	12.10	

Изм.	Кол.уч.	Лист	№дог.	Подпись	Дата
ГИП	Кичинов.З				
Испол.	Атаев.Ш				
Н.контрол	Мухторов.М				

АС

Сурхондарё вилояти Кизирик тумани
"Зарбдор" МФЙ даги 40-сонли Мактабни(мавжут 420 укувчи уринли биносини)
мукаммал тамирлаш обйети

Стадия	Лист	Листов
Р.П.	22	54

Ведомость отделки
помещений 2-го этажа

ООО
"Сурхонтемирйўллойиха"
г.Термез

Формат А2

Содержание.

№ Поз.	Наименование	Лист
1	Общие данные	АС-1
2	Планы стен. План покрытия. Разрез 1-1. Спецификация.	АС-2
3	Сечение 2-2 ÷ 4-4. Сетка С-1÷С-4. Спецификация.	АС-3

Область применения:

Проект предназначен для

Олтинсой туман тиббиёт бирлашмаси худудидан Республика Тез тиббий ёрдам маркази Сурхондарё вилоят филиали Олтинсой туман тез тиббий ёрдам бўлими биносини таъмирлаш. Тез тиббий ёрдам автомашиналари учун автотураргоҳ (навес ва бокс қуриш)

Расчетная температура наружного воздуха - 12°С
Вес снегового покрова - 0,5 кПа
Скоростной напор ветра - 0,48 кПа

Архитектурно - строительные решения:

Выгреб представляет собой заглубленную емкость в плане прямоугольной формы с люком для забора жидкости и с дефлектором для проветривания емкости.
Монолитные бетонные стены и днище выполняются из бетона В15 марках цемента с непрерывным бетонированием.
Внутренние поверхности оштукатурить цементным раствором 1:3 за железнение и покрыть горячим битумом за 2 раза.

			2026 г.			АР
			Сурхондарё вилояти Кизирик тумани "Зарбдор" МФЙ даги 40-сонли Мактабни(мавжут 420 укувчи уринли биносини) мукаммал тамирлаш обйети			
ГИП	Кичинов.З		Выгреб м 15м³	Стадия	Лист	Листов
Испол.	Атаев Ш.			РП	1	3
Н.контрол	Мухторов.М					
			Общие данные	ООО "Сурхонтемирйўллойиха" г.Термез		

Вентиляционная труба

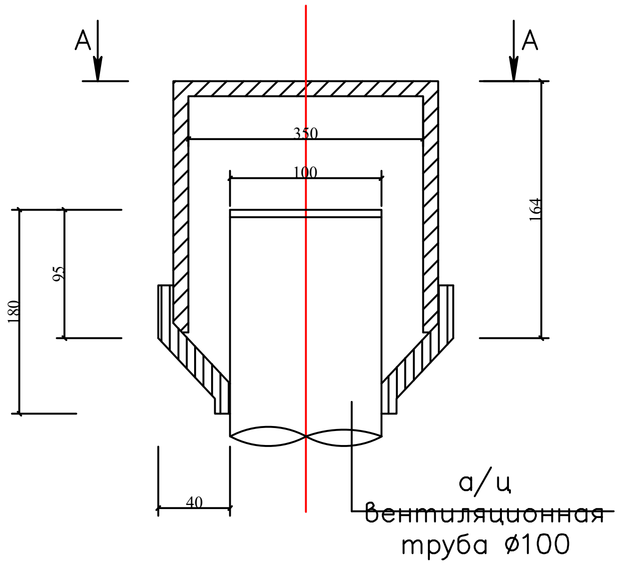

План стен

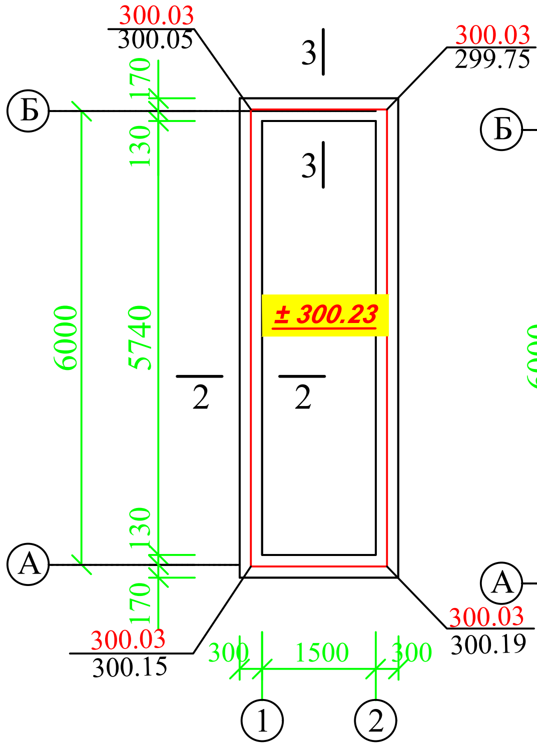

План покрытия

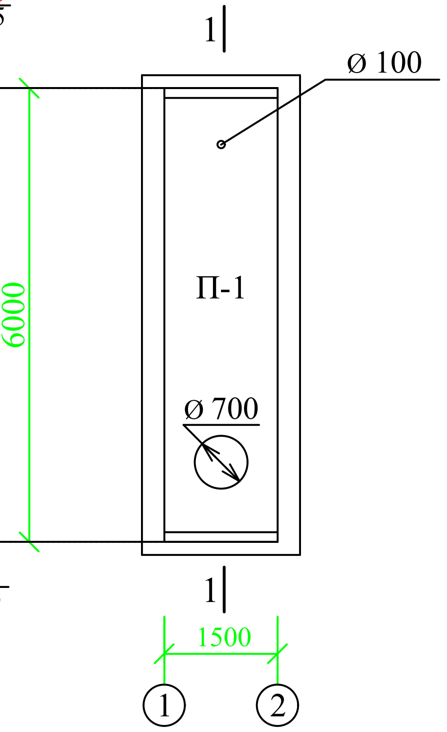

Спецификация матриалов на резервуар.					
Поз. №	Обозначение	Наименование	Кол-во, шт	Масса ед. кг	
К-1	3.900-3 в.7	Кольцо стеновое КЦ 7-3	1	100	
П-1	Серия.1.465.1-7/84. в.1	Плита покрытия 2ПВ 6-4 АIVт-7	1	2650	
Л-1	ГОСТ 3634-79	Люк чугунный ЛК	1	65.8	
		Дефлектор колонки вентиляц.	1	8	
	ГОСТ 1839-80	Труба асбестоцементная ВТ-9 Ø100 мм L=2000 мм	1		

Разрез 1 – 1

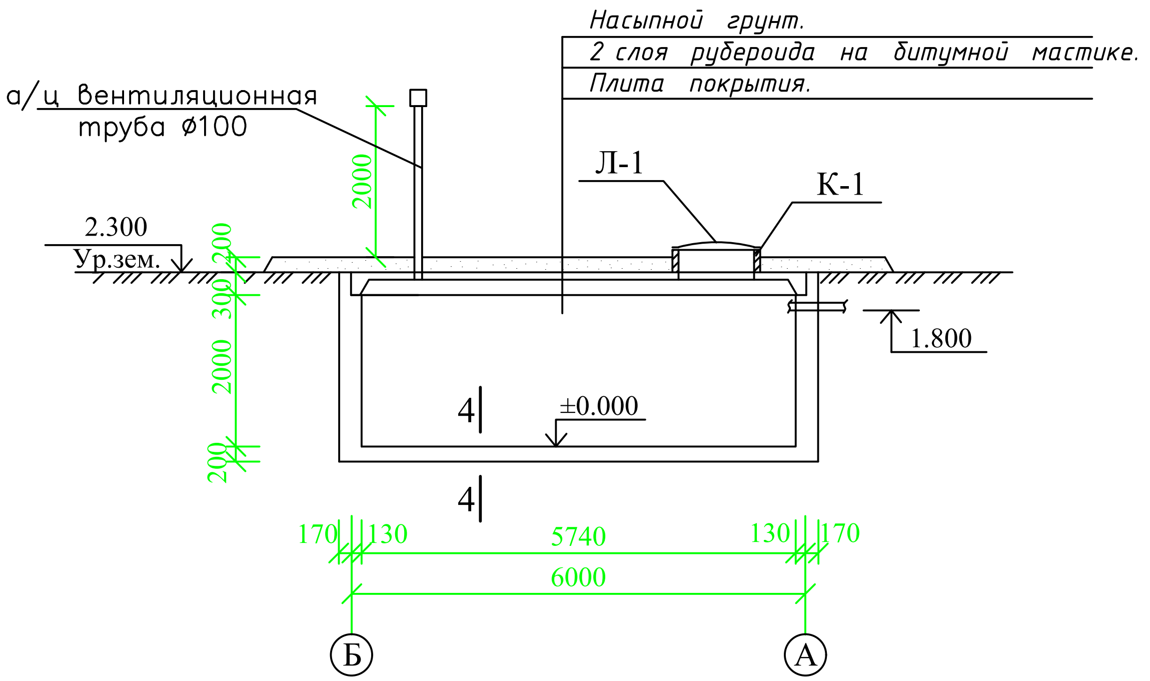

А– А

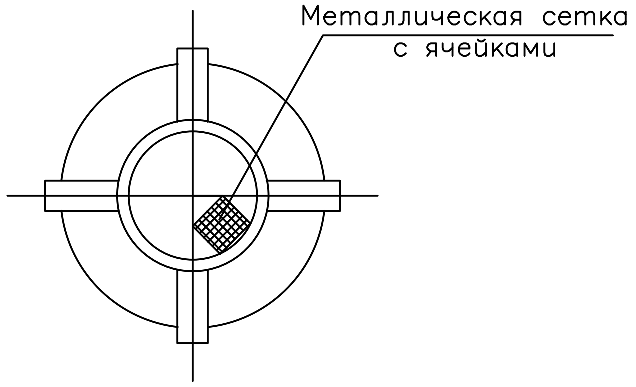

Примечание:

1. Строительства выгреба вести в период низкого стояния грунтовых вод.
2. Бетонирование днища и стен вести непрерывно, согласно СНиП III-15.76 "Правила производства и приемки работ".
3. Отверстие Ф 100 в плите покрытия пробить по месту не нарушая ребер.
4. Антиагрессивная защита условна не показана.
5. Данный лист смотри совместно с листами АС-1, АС-3.

				2026 г. АР
				Сурхондарё вилояти Кизирик тумани "Зарбдор" МФЙ даги 40-сонли Мактабни(мавжут 420 укувчи уринли биносини) мукаммал тамирлаш обйети
ГИП	Кичинов.З			Выгреб м 15м³
Испол.	Атаев Ш.			
Н.контрол	Мухторов.М			
				План стен. План покрытия. Разрез 1-1. Спецификация.

Стадия	Лист	Листов
РП	2	3

ООО
"Сурхонтемирйўллойиха"
г.Термез

2 - 2

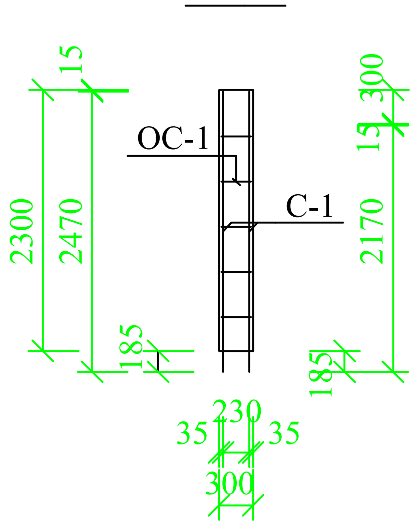

Сетка С-1

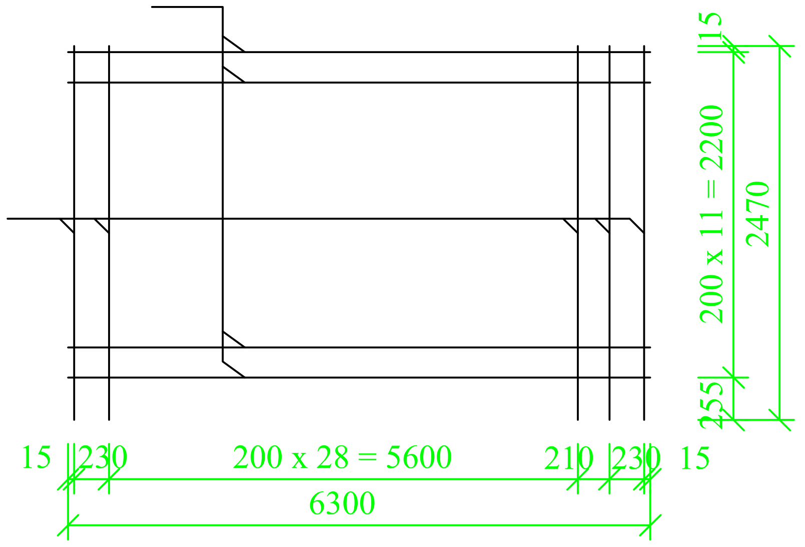

3 - 3

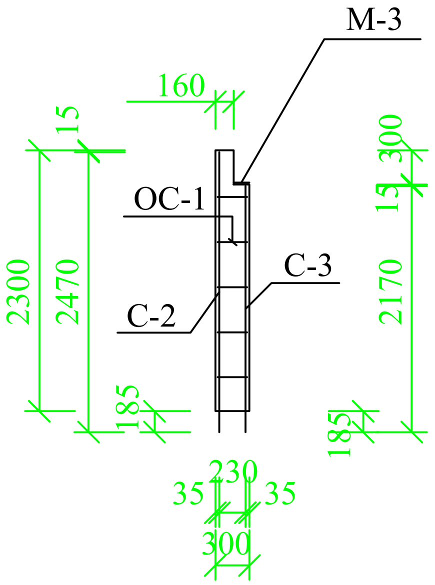

Сетка С-2 (С-3)

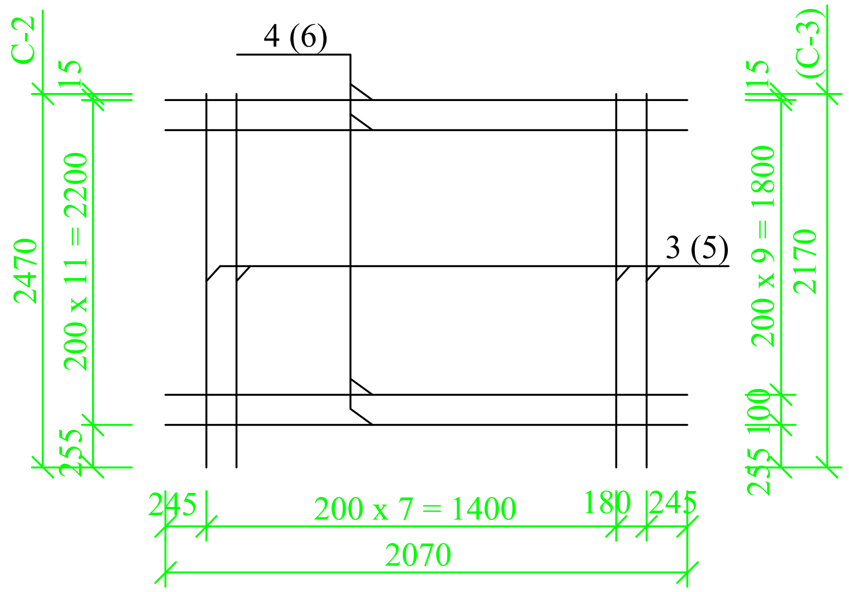

4 - 4

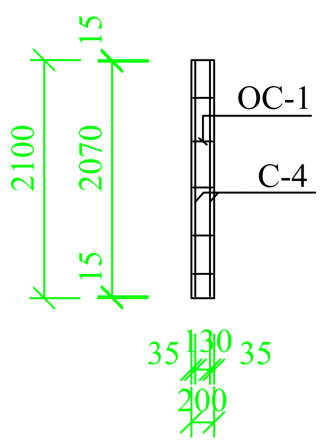

Сетка С-4

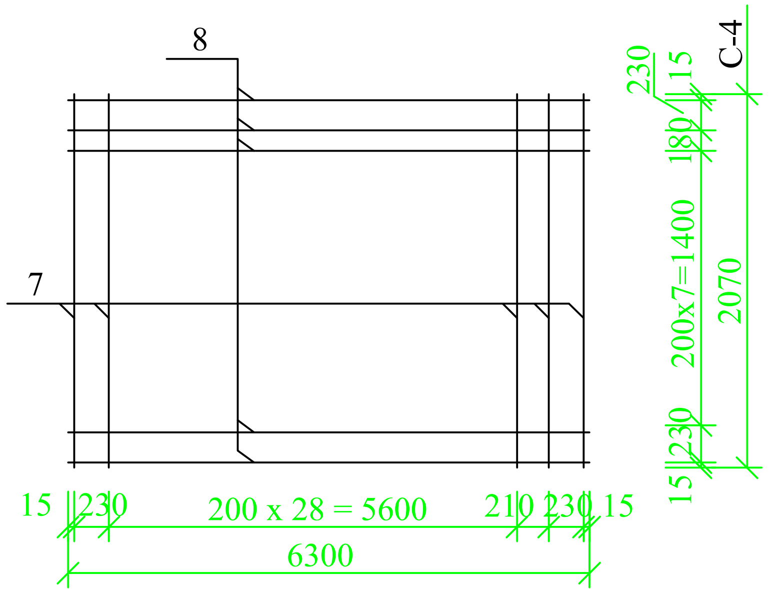

Спецификация материалов

Поз.	Обозначение	Наименование	Кол-во, шт	Масса ед. кг	Примечание
		Стена			
С-1		Сетка С-1	4		
1	материал	Арматура АСК-6мм l=6300	12	6,3	75,5 пм
2	материал	Арматура АСК-6мм l=2470	32	2,47	79,0 пм
ОС-1	Отдельные стержни	Арматура АСК-6мм l=260	96	0,26	25,0 пм
					0.00
С-2		Сетка С-2	4		
3	материал	Арматура АСК-6мм l=2470	9	2,47	22,2 пм
4	материал	Арматура АСК-6мм l=2070	12	2,07	24,8 пм
ОС-1	Отдельные стержни	Арматура АСК-6мм l=260	30	0,26	7,80 пм
					0.00
С-3		Сетка С-3	2		
5	материал	Арматура АСК-6мм l=2170	9	2,17	19,5 пм
6	материал	Арматура АСК-6мм l=2070	11	2,07	22,8 пм
ОС-1	Отдельные стержни	Арматура АСК-6мм l=260	30	0,26	7,80 пм
		Бетон кл. В 15			9.56м^3
М-4	ГОСТ 22701.5.4 7.	Закладная деталь М-3	4	1,6	6.40
		Днища			
С-4		Сетка С-4	2		
7	ГОСТ 5781-82*	Арматура АСК-10мм l=2070	32	2,07	66,2 пм
8	материал	Арматура АСК-10мм l=6300	11	6,3	69,3 пм
ОС-2	ГОСТ 22701.5.4 7.	Арматура АСК-6мм l=160	80	0,16	12,8 пм
		Бетон кл. В 15			2,66м^3
					0.00

Данный лист смотри совместно с листами АС-1, АС-2.

2026 г.

АР

Сурхондарё вилояти Кизирик тумани
"Зарбдор" МФЙ даги 40-сонли Мактабни(мавжут 420 укувчи уринли биносини)
мукаммал тамирлаш обйети

ГИП	Кичинов.З	
Испол.	Атаев Ш.	
Н.контрол	Мухторов.М	

Выгреб м 15м³

Стадия	Лист	Листов
РП	3	3

Сечения 2-2÷4-4.
Сетка С-1÷С-4. Спецификация.

ООО
"Сурхонтемирйўллойиха"
г.Термез

План стен

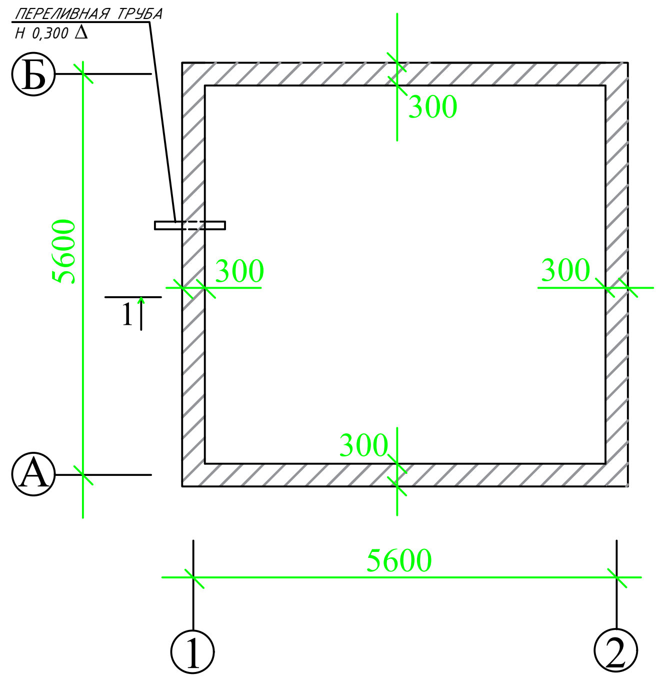

2-2

Сетка С-3

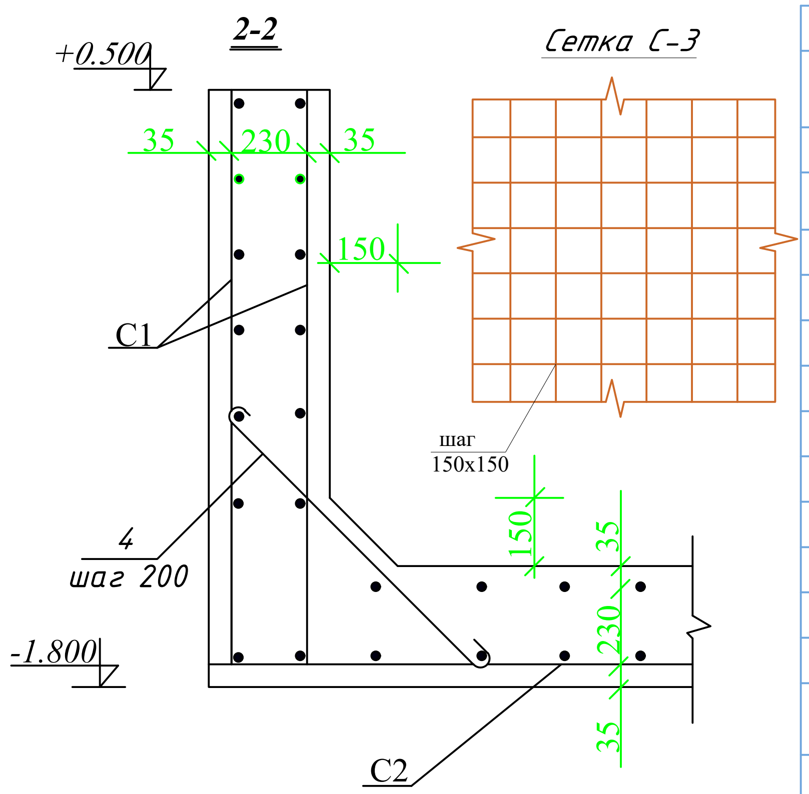

1-1

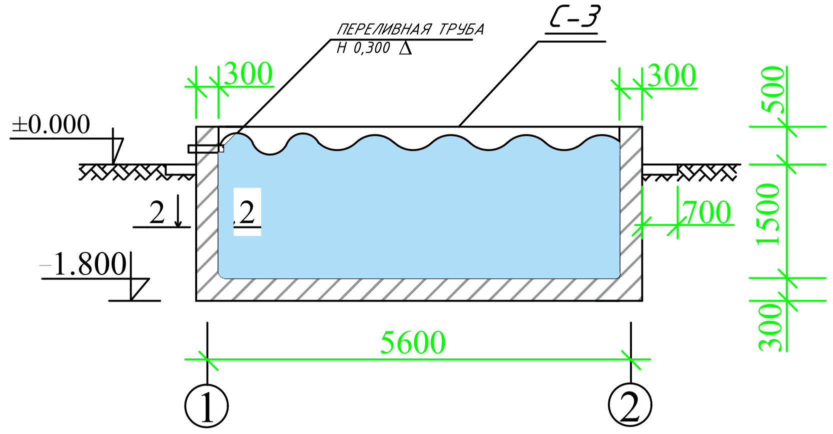

С-1

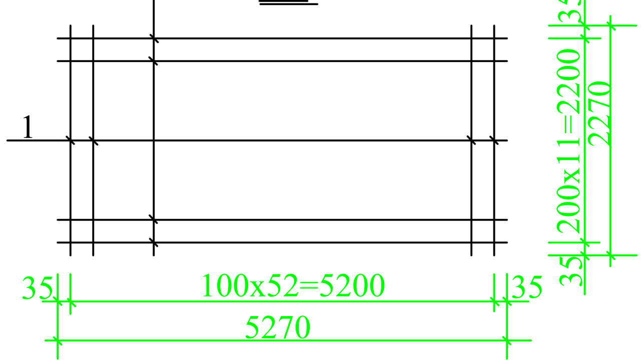

Спецификация матриалов на резервуар.

№ п/п	Обозначение	Наименование	Кол-во, шт	Масса ед. кг	Примечание
		Стена			
		Сетка С-1	8		расходдан на 1шт
1	материал	Арматура АБК-10мм l=2270	53	2,27 п.м	120,3 п.м
2	материал	Арматура АБК-8мм l=5870	12	5,87 п.м	70,44 п.м
		Днища			
		Сетка С-2	2		
3	материал	Арматура АБК-10мм l=5870	70	5,87 п.м	410,9 п.м
					0.00
		Отдельный стержен			
4		Арматура AI-8мм L=1100	118	0.440	51.92
		Сетка С-3	1		
5		Арматура Φ10мм AII l=5300	68	3,3	0,224 кг
6	ГОСТ8509-86	∟ 50x5 L=5300	4	20	80 кг
7	ГОСТ8509-86	∟ 50x5 L=5300	4	20	80 кг
	Монолитный ж/б стена	Бетон класс В 15	м³		15,46
	Монолитный ж/б днища	Бетон класс В 15	м³		8,43
				0.0000	0.000

С-2

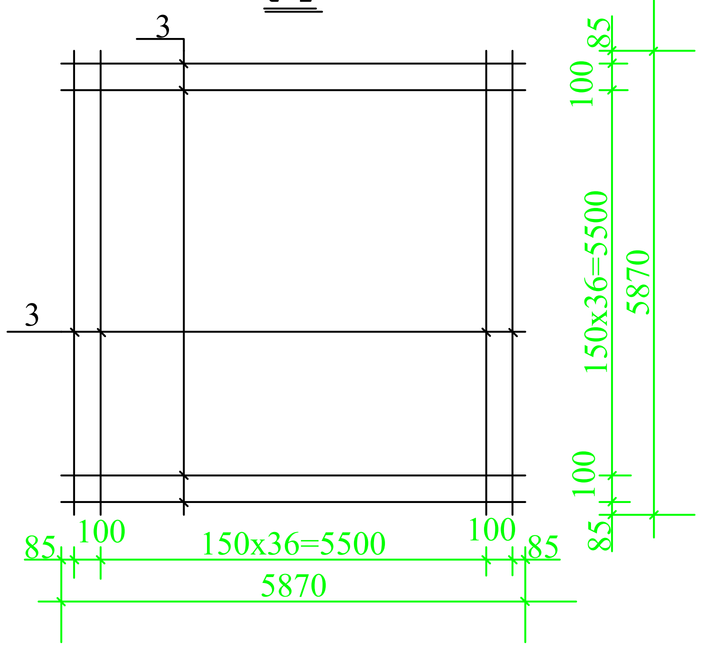

С - 3

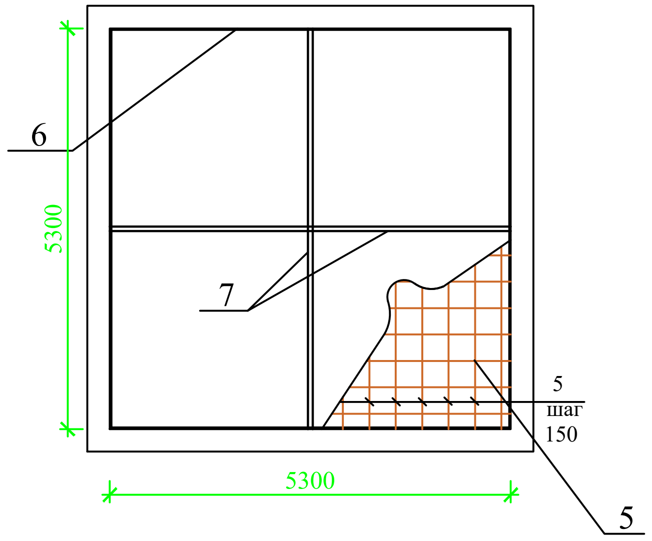

Под днищем резервуара устраивается гравийная подготовка, пропитанная битумом до насыщения, толщиной 100 мм.
Боковые поверхности соприкасающиеся с грунтом обмазать горячим битумом за 2 раза.
Отметка пола ±0.000 соответствует отметке земли ______ .
Внутренние стены, днище резервуара оштукатурить цементно-песчанным раствором с железнением.
Металлические конструкции окрасить масляной краской за 2 раза.

АР

Сурхондарё вилояти Кизирик тумани
"Зарбдор" МФЙ даги 40-сонли Мактабни(мавжут 420 укувчи уринли биносини)
мукаммал тамирлаш обйети

ГИП	Кичинов.З	
Испол.	Атаев Ш.	
Н.контрол	Мухторов.М	

Резервуар емкостью 50м³.

Стадия	Лист	Листов
Р.П.	1	1

План резервуара. Разрезы 1 - 1; 2 - 2; Сетки С-1, С-2 и С-3. Спецификация материалов.

ООО
"Сурхонтемирйўллойиха"
г.Термез

Varaqlar nomlanishi

№ п.п	nomlanishi	№Varoq
1	Umumiy malumotlar	GP-TY
2	Bosh reja M.1:1000	GP-1
3	Qo'zg'almas nuqtaga bog'lash M.1:1000	GP-2
4	Obodonlashtirish M.1:1000	GP-3
5	NBSH M.1:1000	GP-4

- Surxondaryo viloyati Qiziriq tumani Zarabod mahallasida 40 sonli maktabni tamirlash ishlari bo'yicha bosh rejasi asosda m 1:1000 da ishlab chiqilgan.

Loyihalashtirilgan Qiziriq tumanidagi Zarabod mahallasida 40 sonli maktabni tamirlash ishlari.

Chiqindi suvlari uchun hovuz quriladi.

Ichimlik suvlari uchun hovuz quriladi.

Yong'in havsizlik hovuzi quriladi.

Ushbu varaqlarni GP-1 varaqlari bilan ko'ring; GP-2; GP-3 ; GP-4; GP-5

± 0,000 mutlaq qiymati binoning tayyor qavatining yuzasida olinadi

Lavozim	F.I.Sh	Imzo	Sana
Bosh Muhandis	Холмуродов О		
Bosh Arx.	Сафаров Б		

Буюртмачи:"Сурхондарё вилояти ҳокимлиги ягона буюртмачи хизмати" ДУК.

Сурхондарё вилояти Қзириқ туманида 40 - сонли мактабни реконструкция килиш

Bosh reja

Bob	Varaq	Varaqlar
R.P.	1	4

Bosh reja M 1:1000

"Архплан Термиз" МЧЖ

Bosh reja:

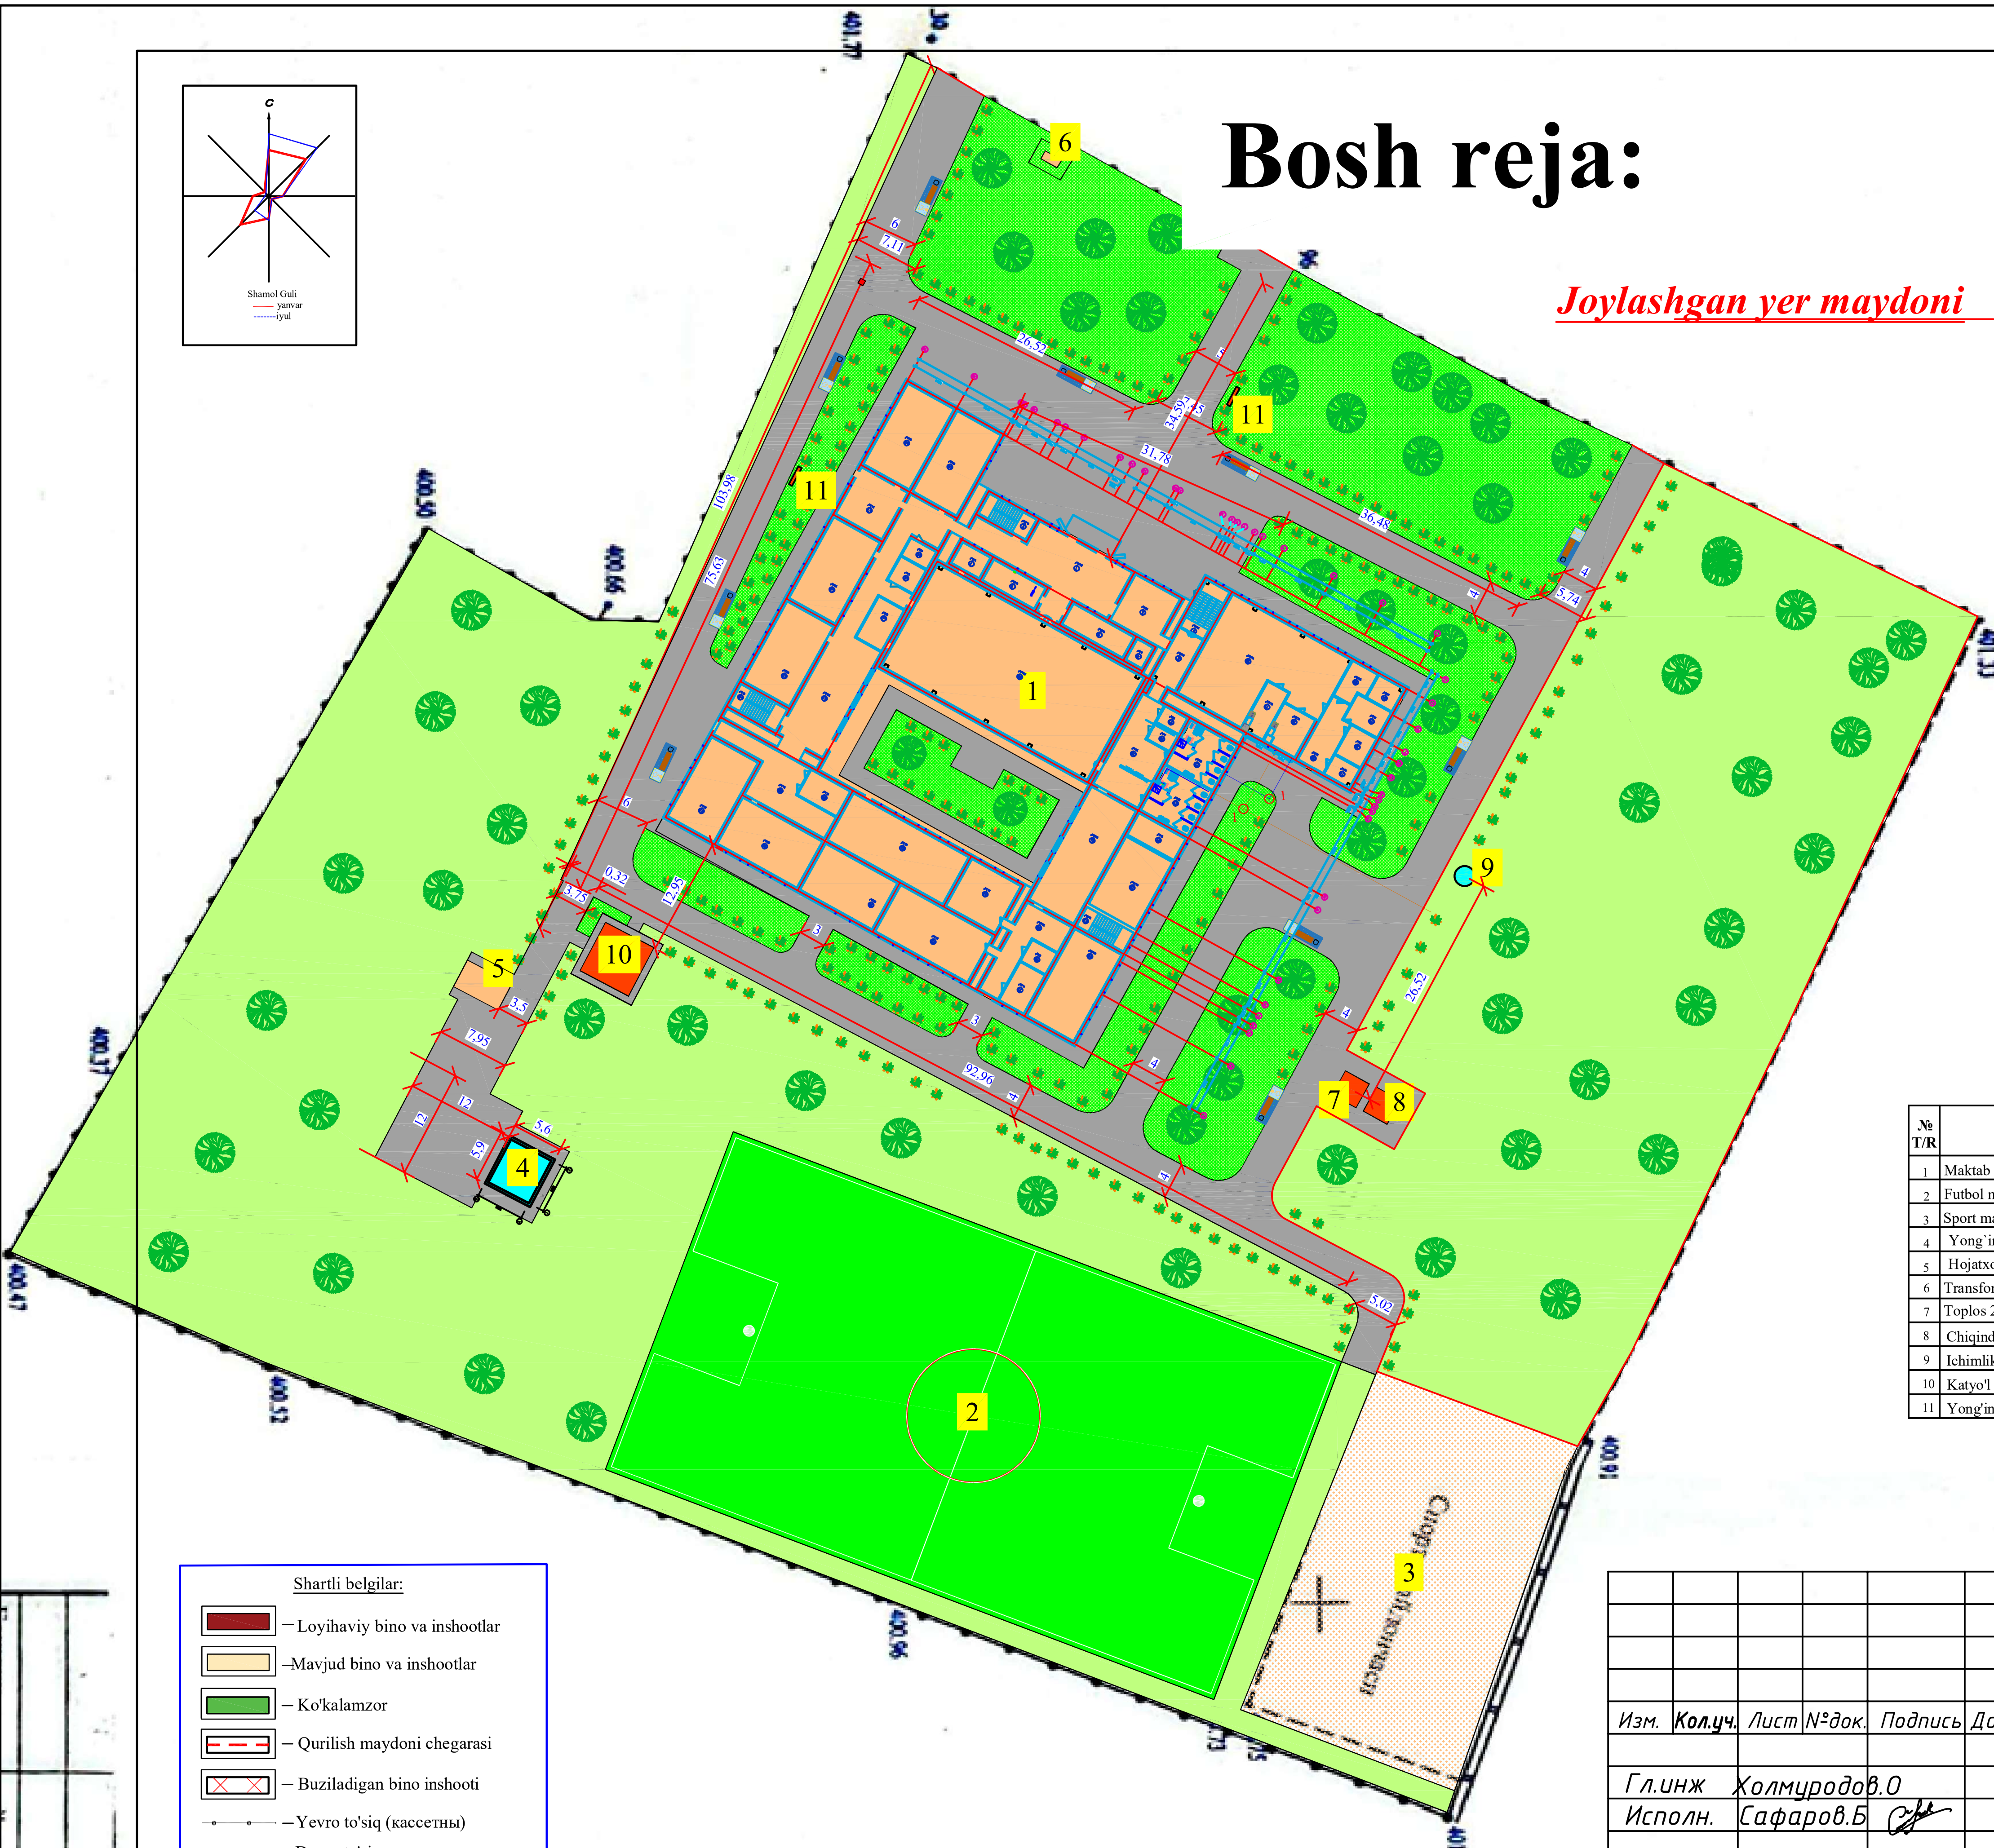

Joylashgan yer maydoni

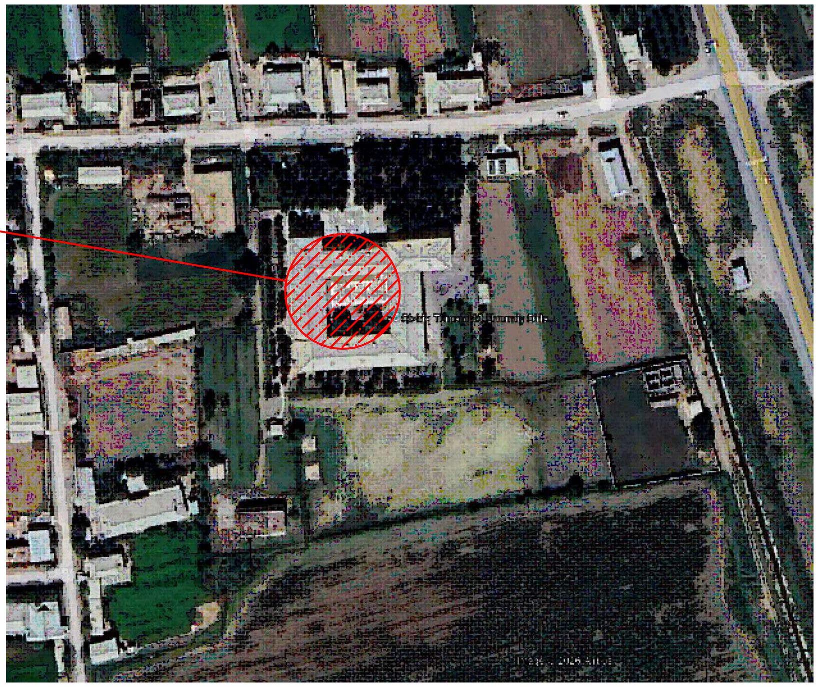

№ T/R	Nomlanishi		Soni	Qurlish maydoni	Qurlish hajmi	Bino va inshoot holati
1	Maktab binosi		1			Tamir.
2	Futbol maydonchasi		1			Mavjud.
3	Sport maydonchasi		1			Mavjud.
4	Yong`in qudug`i 50 m³		1			Loyihaviy
5	Hojatxona 12 O'rinli		1			Mavjud.
6	Transformator		1			Mavjud.
7	Toplos 20		1			Loyihaviy
8	Chiqindi suvlari uchun hovuz 15 м³		1			Loyihaviy
9	Ichimlik suvlari uchun hovuz 6 м³		1			Loyihaviy
10	Katyo'l xona		1			Loyihaviy
11	Yong'in havsizlik shiti		2			Loyihaviy

Shartli belgilar:

- 🟥 – Loyihaviy bino va inshootlar
- ▭ –Mavjud bino va inshootlar
- 🟩 – Ko'kalamzor
- ▭ – Qurilish maydoni chegarasi
- ☒ – Buziladigan bino inshooti
- –Yevro to'siq (кассетны)
- ▬ –Devor to'siq
- –Devor to'siq (Loyihaviy)

						2026 г.	Буюртмачи:Сурхондарё вилоят хокимлиги Ягона бюртмачи хизмати
						Сурхондарё вилояти Қзириқ туманида 40 - сонли мактабни реконструкция килиш	
Изм.	Кол.уч.	Лист	№док.	Подпись	Дата		
Гл.инж	Холмуродов.О					Bosh reja	Стадия: РП Лист: 2 Листов: 5
Исполн.	Сафаров.Б						
						бощ режа	"СУРХОНТЕМИРЙУЛЛОЙИХА" МЧЖ

Qo'zg'lmas nuqtaga bog'lash:

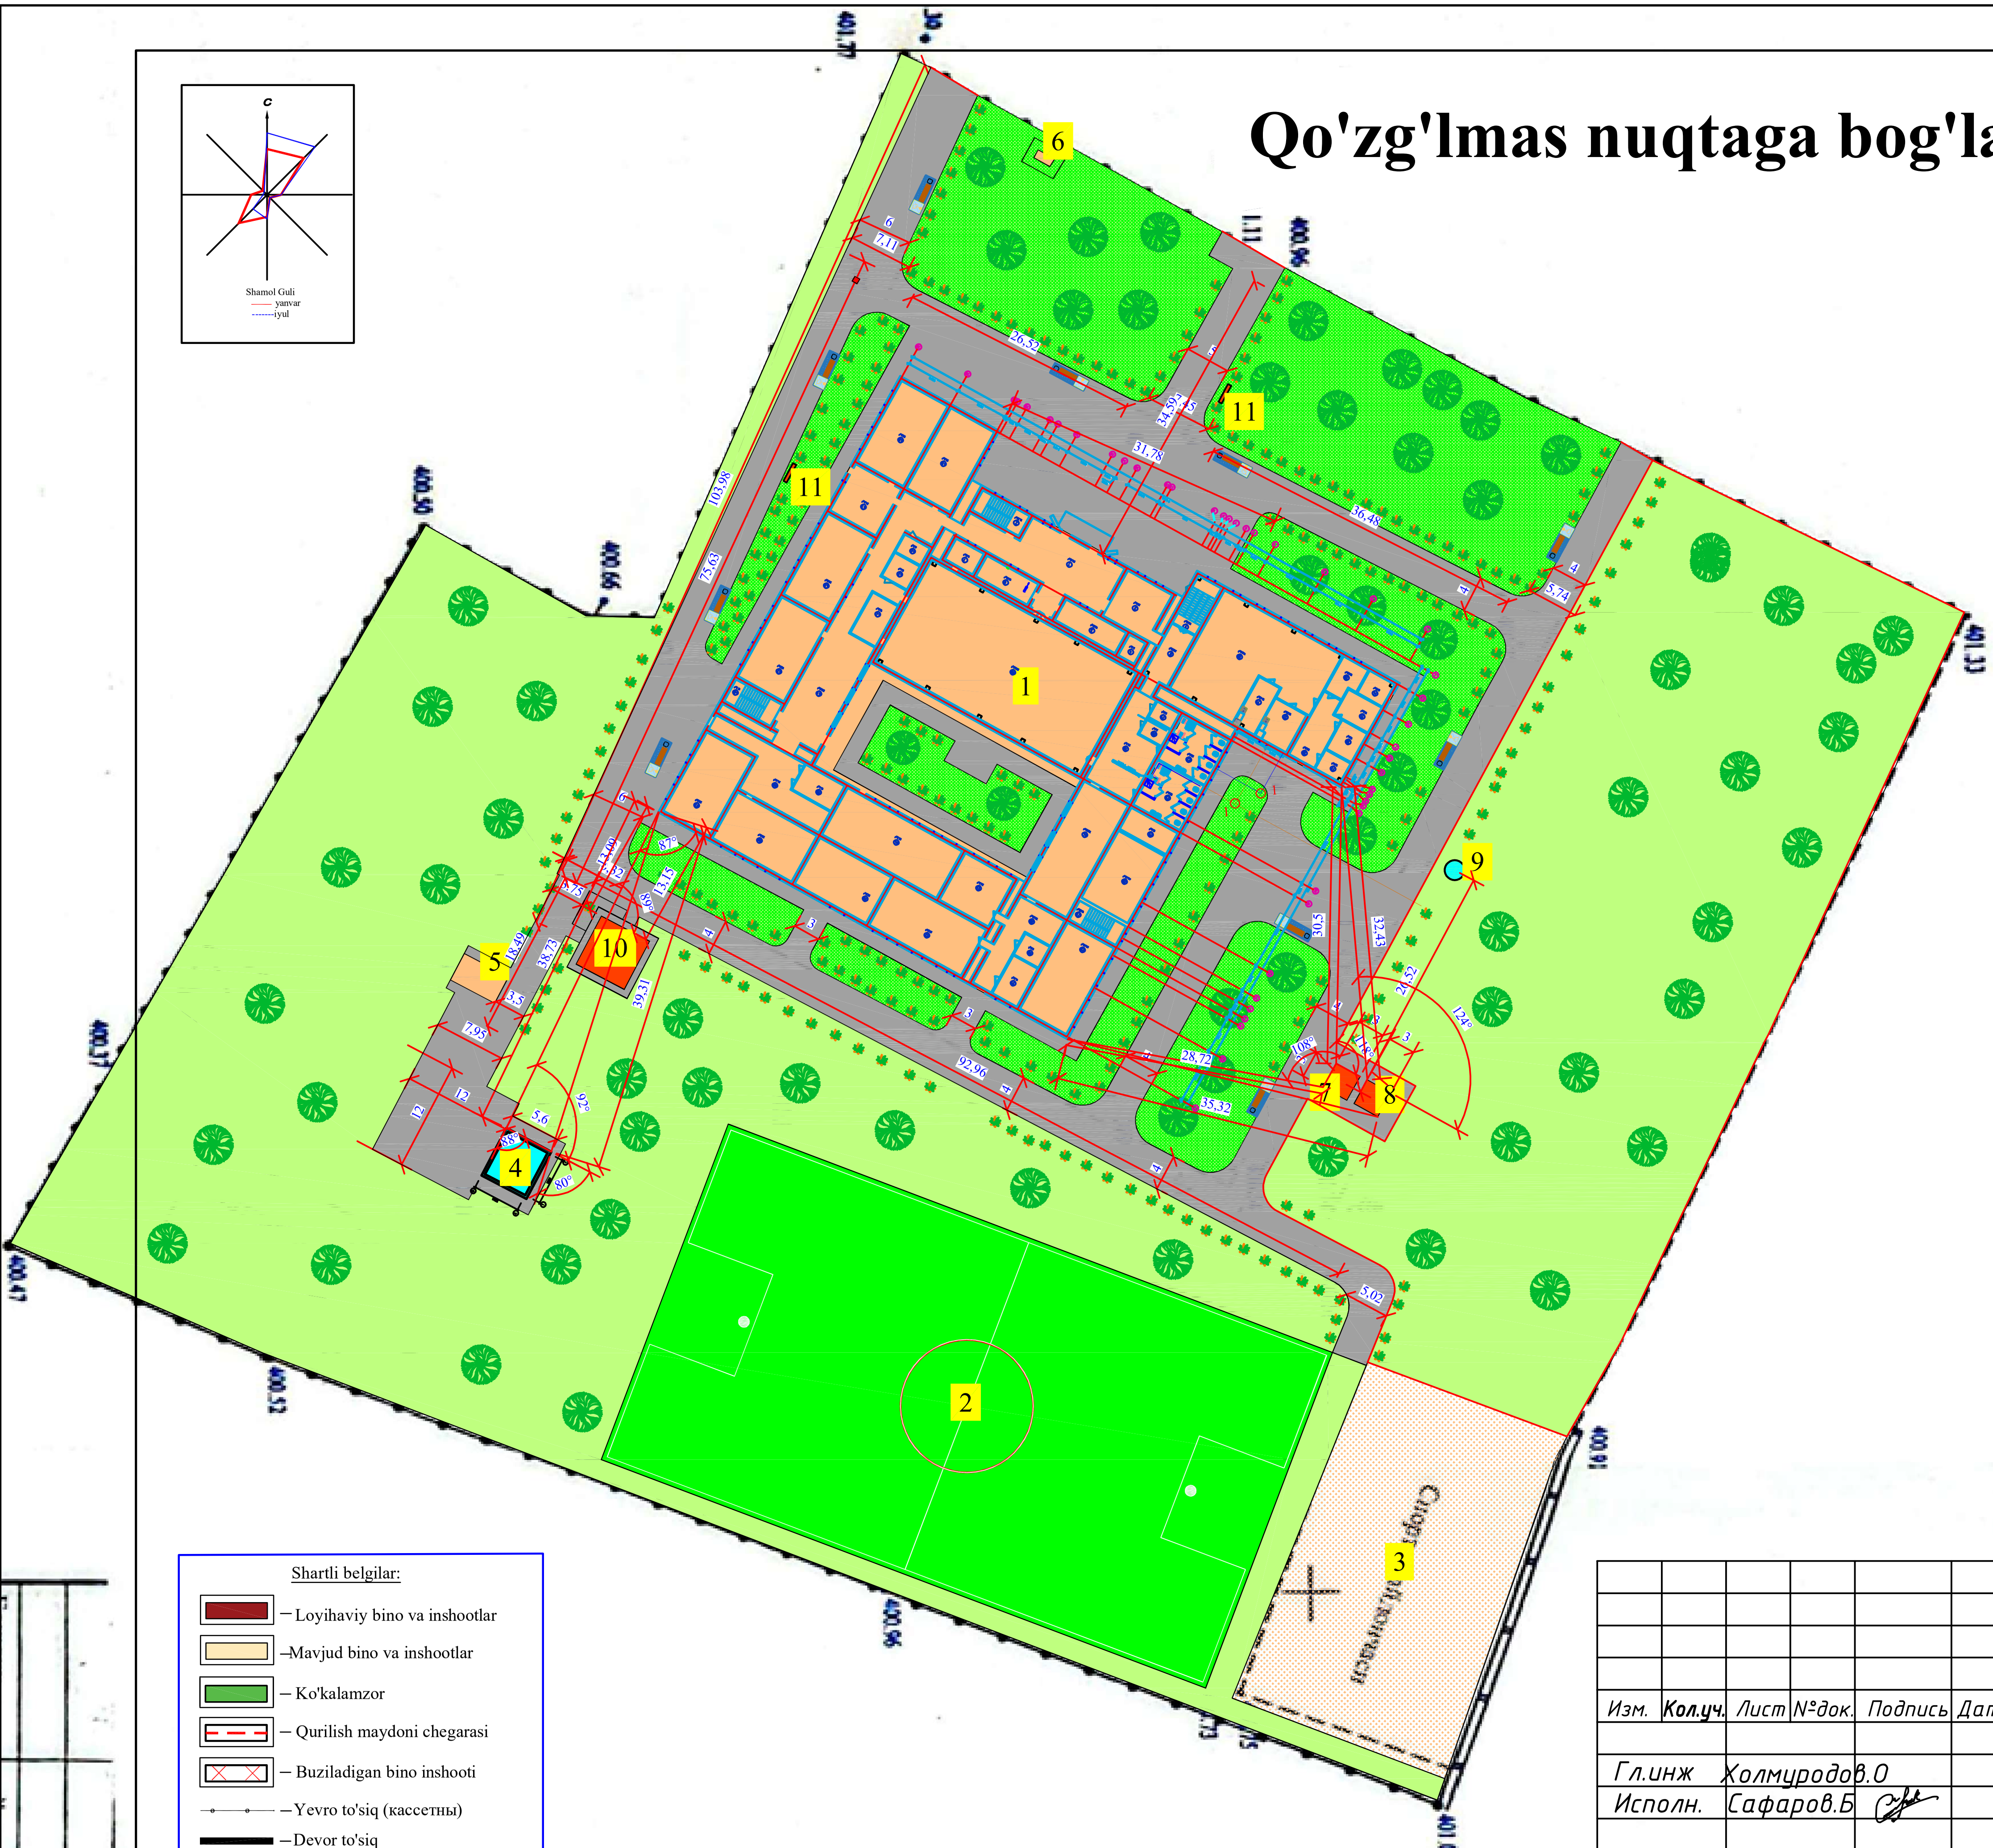

№ T/R	Nomlanishi		Soni	Qurlish maydoni	Qurlish hajmi	Bino va inshoot holati
1	Maktab binosi		1			Tamir.
2	Futbol maydonchasi		1			Mavjud.
3	Sport maydonchasi		1			Mavjud.
4	Yong`in qudug`i 50 m³		1			Loyihaviy
5	Hojatxona 12 O'rinli		1			Mavjud.
6	Transformator		1			Mavjud.
7	Toplos 20		1			Loyihaviy
8	Chiqindi suvlari uchun hovuz 15 м^3		1			Loyihaviy
9	Ichimlik suvlari uchun hovuz 6 м^3		1			Loyihaviy
10	Katyo'l xona		1			Loyihaviy
11	Yong'in havsizlik shiti		2			Loyihaviy

Shartli belgilar:

🟥	– Loyihaviy bino va inshootlar
🟧	–Mavjud bino va inshootlar
🟩	– Ko'kalamzor
▭	– Qurlish maydoni chegarasi
☒	– Buziladigan bino inshooti
—•—•—	–Yevro to'siq (кассетны)
▬	–Devor to'siq
—	–Devor to'siq (Loyihaviy)

Изм.	Кол.уч.	Лист	№док.	Подпись	Дата
Гл.инж	Холмуродов.О				
Исполн.	Сафаров.Б				

2026 г.

Буюртмачи:Сурхондарё вилоят хокимлиги Ягона бюртмачи хизмати

Сурхондарё вилояти Қзириқ туманида 40 - сонли мактабни реконструкция килиш

Bosh reja

Qo'zg'almas nuqtaga bog'lash

Стадия	Лист	Листов
РП	3	5

"СУРХОНТЕМИРЙУЛЛОЙИХА" МЧЖ

Obodonlashtirish

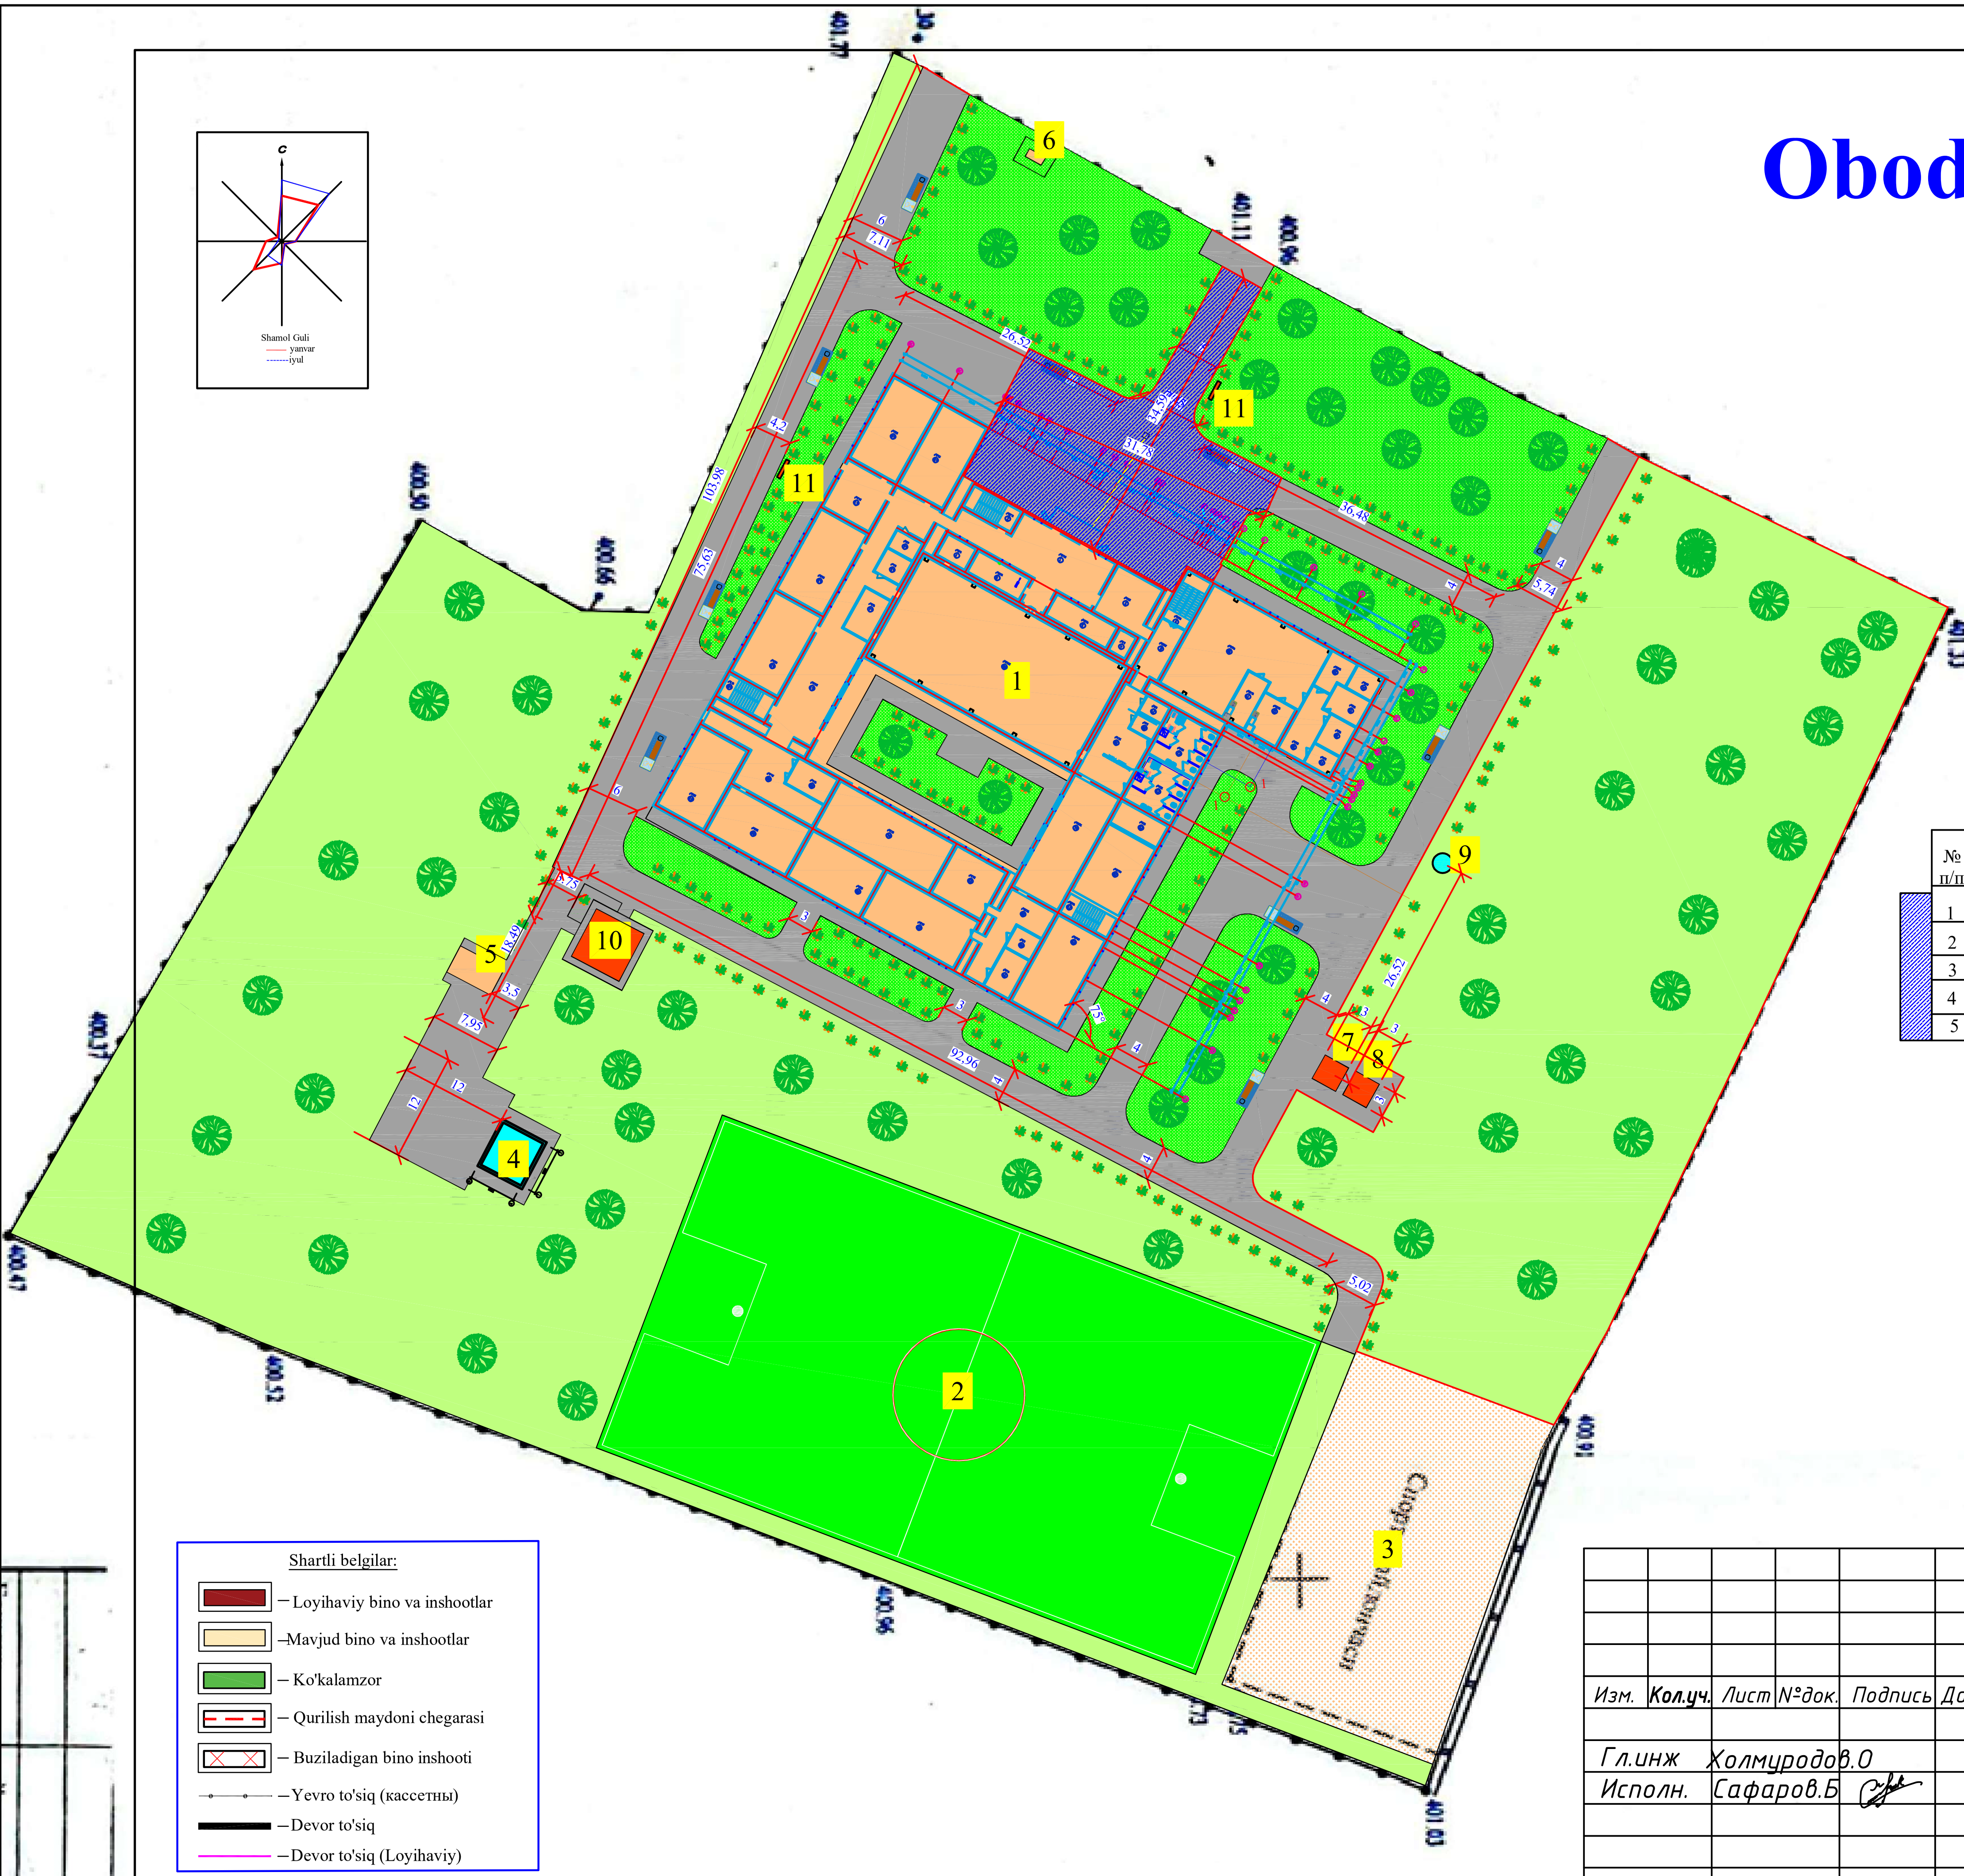

№ T/R	Nomlanishi		Soni	Qurlish maydoni	Qurlish hajmi	Bino va inshoot holati
1	Maktab binosi		1			Tamir.
2	Futbol maydonchasi		1			Mavjud.
3	Sport maydonchasi		1			Mavjud.
4	Yong\`in qudug\`i 50 m³		1			Loyihaviy
5	Hojatxona 12 O'rinli		1			Mavjud.
6	Transformator		1			Mavjud.
7	Toplos 20		1			Loyihaviy
8	Chiqindi suvlari uchun hovuz 15 $м^3$		1			Loyihaviy
9	Ichimlik suvlari uchun hovuz 6 $м^3$		1			Loyihaviy
10	Katyo'l xona		1			Loyihaviy
11	Yong'in havsizlik shiti		2			Loyihaviy

	№ п/п	Н а и м е н о в а н и е	Кол-во
▨	1	Рытье корыт под покрытие Н - 14 см	584.0 /82.2
	2	Устройство гравийного основания сл. 10 см	584.0/85.4
	3	Постиляющий слой из полипропиленевой пленки под бетон	584.0
	4	**Устройство бетонного покрытия с копоз. армасеткой шагом 15 х 15 см. сл. 10.0**	584.0/58.4
	5	Бетон чоклари	66.0/22.0

Shartli belgilar:

- 🟥 – Loyihaviy bino va inshootlar
- 🟧 –Mavjud bino va inshootlar
- 🟩 – Ko'kalamzor
- ▭ – Qurilish maydoni chegarasi
- ☒ – Buziladigan bino inshooti
- –Yevro to'siq (кассетны)
- –Devor to'siq
- –Devor to'siq (Loyihaviy)

Изм.	**Кол.уч.**	Лист	№док.	Подпись	Дата
Гл.инж	Холмуродов.О				
Исполн.	Сафаров.Б				

2026 г.
Буюртмачи:Сурхондарё вилоят хокимлиги Ягона бюртмачи хизмати

Сурхондарё вилояти Қзириқ туманида 40 - сонли мактабни реконструкция килиш

Bosh reja

Стадия	Лист	Листов
РП	4	5

Oboonlashtirish

"СУРХОНТЕМИРЙУЛЛОЙИХА"
МЧЖ

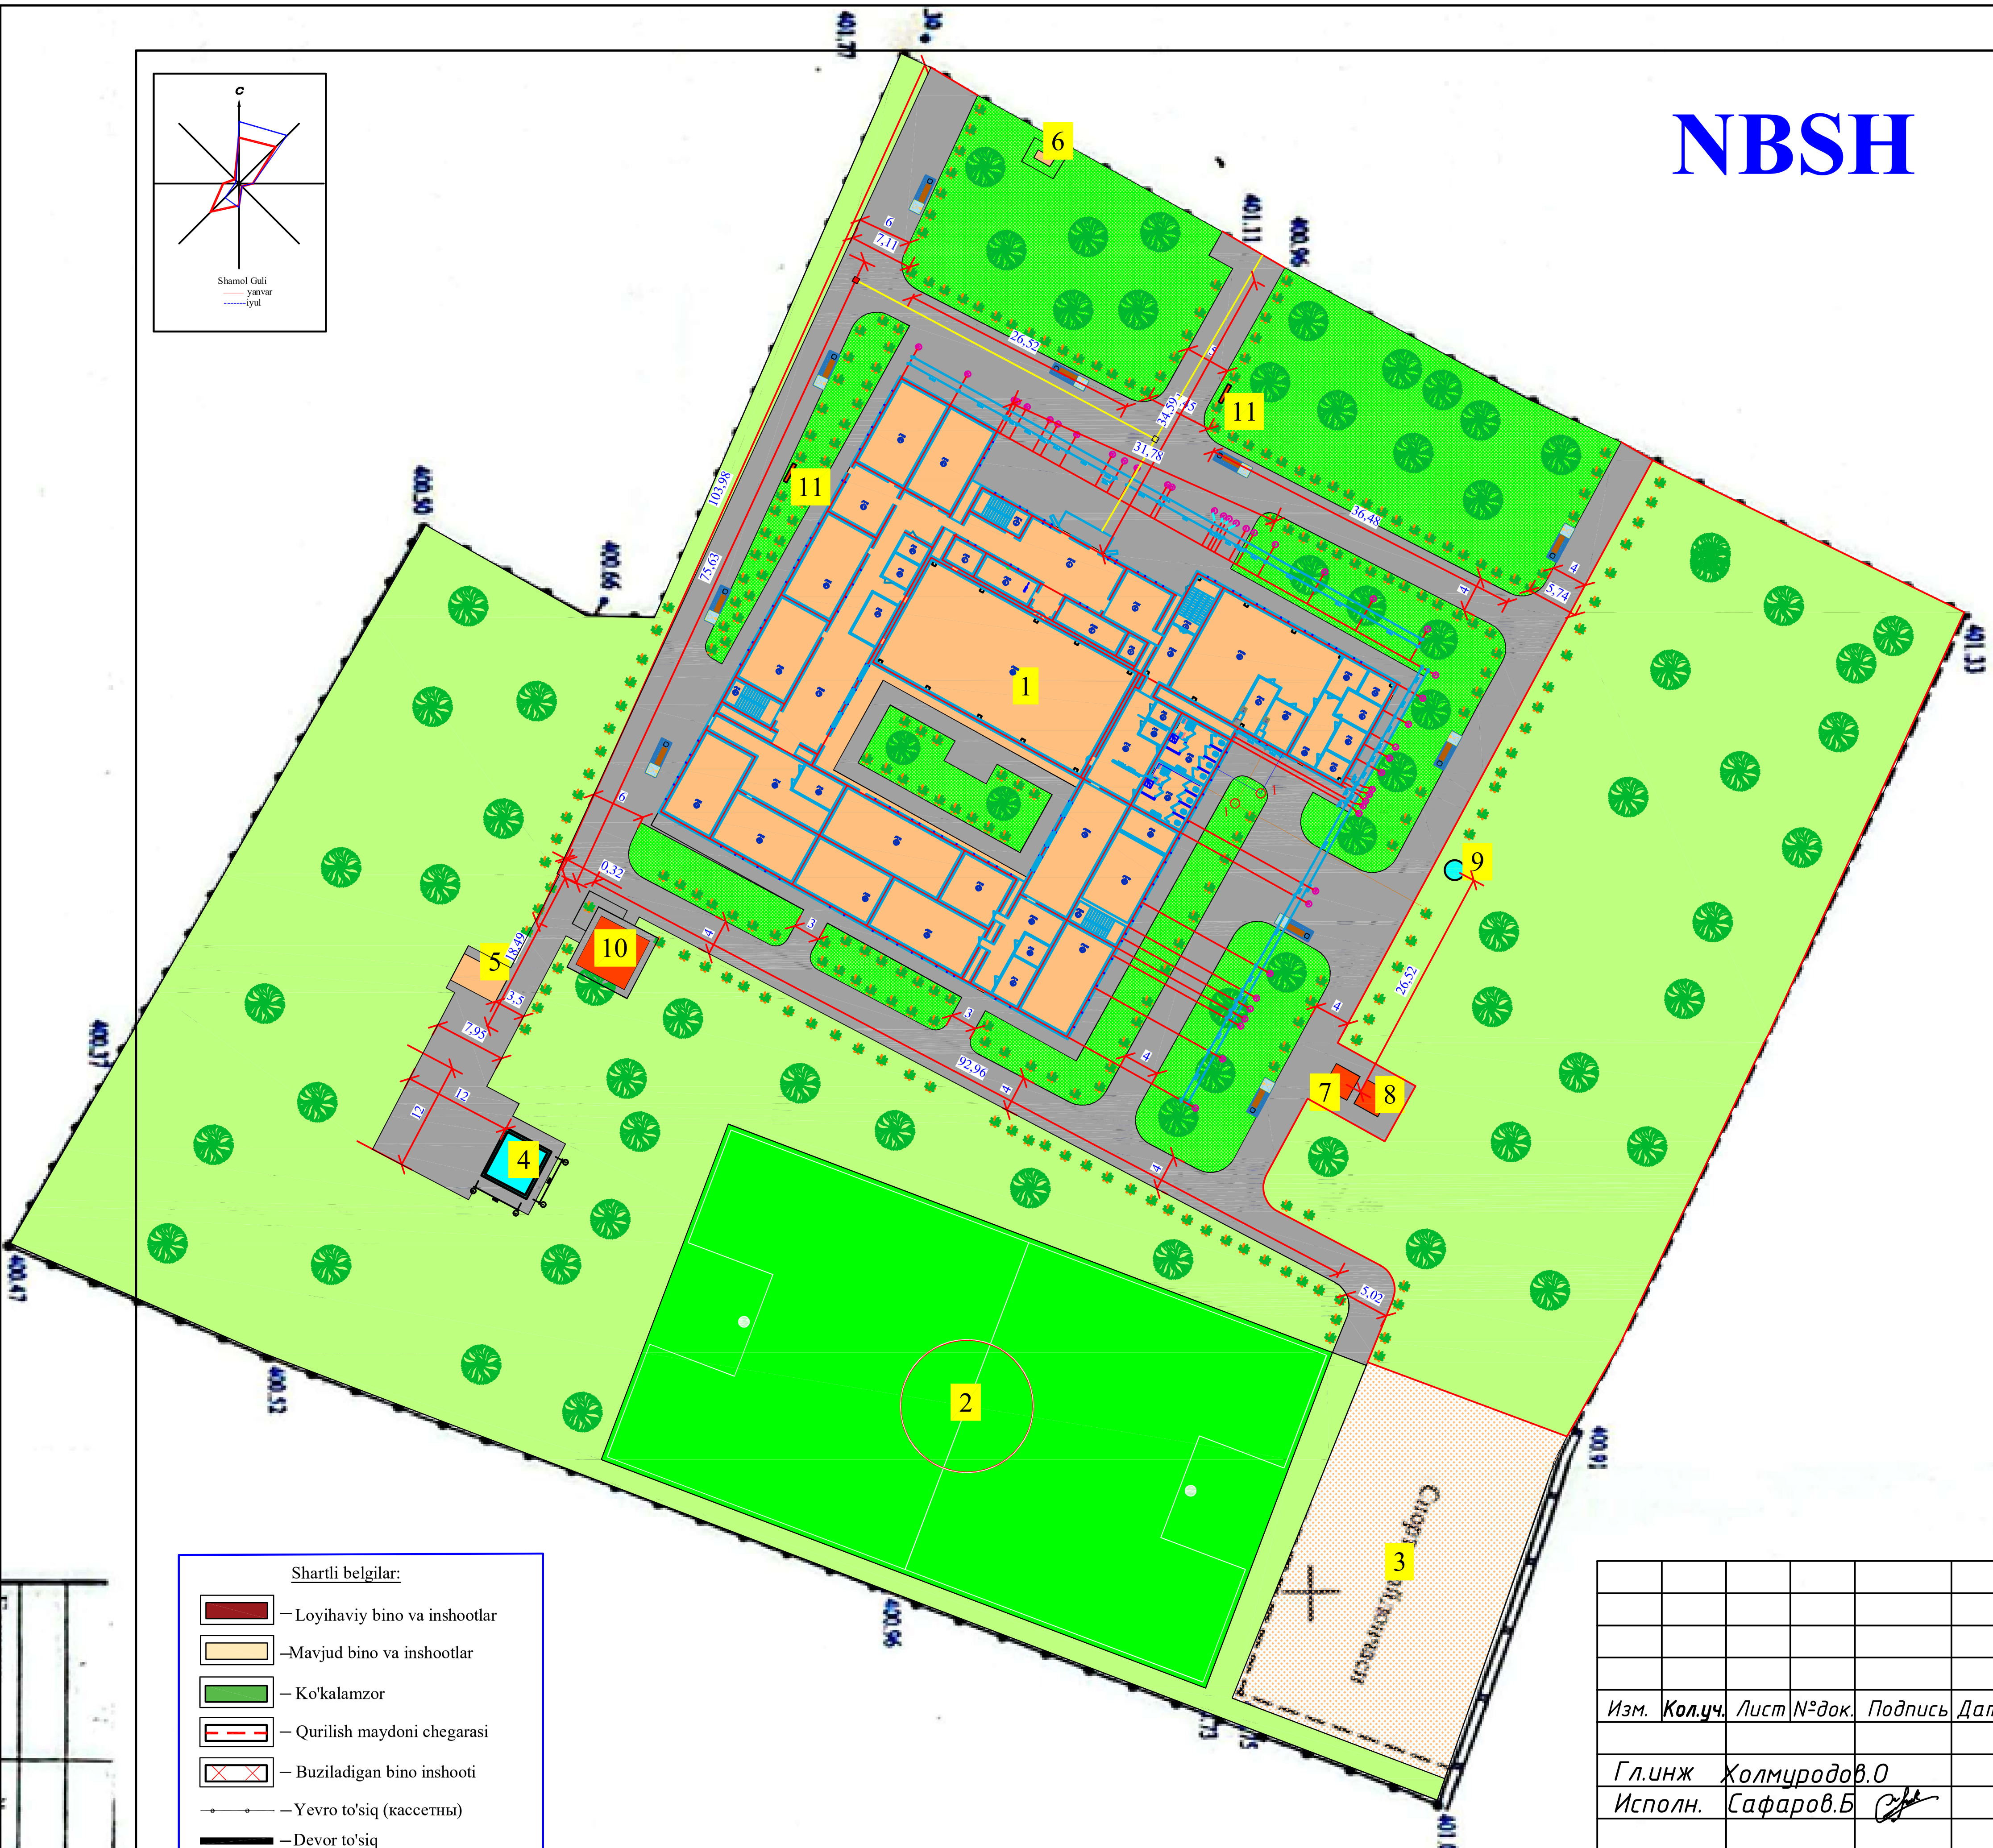

№ T/R	Nomlanishi		Soni	Qurlish maydoni	Qurlish hajmi	Bino va inshoot holati
1	Maktab binosi		1			Tamir.
2	Futbol maydonchasi		1			Mavjud.
3	Sport maydonchasi		1			Mavjud.
4	Yong`in qudug`i 50 m³		1			Loyihaviy
5	Hojatxona 12 O'rinli		1			Mavjud.
6	Transformator		1			Mavjud.
7	Toplos 20		1			Loyihaviy
8	Chiqindi suvlari uchun hovuz 15 м³		1			Loyihaviy
9	Ichimlik suvlari uchun hovuz 6 м³		1			Loyihaviy
10	Katyo'l xona		1			Loyihaviy
11	Yong'in havsizlik shiti		2			Loyihaviy

Nogironligi bo'lgan shaxslar uchun to'xtab turish joyi

Obodonlashtirish ishlari ko'lami

1	Ogohlantiruvchi-yo'naltiruvchi taktil qoplama 300x300 (sariq rangli)	м/м²	285.0/85.5
2	Ogohlantiruvchi taktil qoplama 600x600 (sariq rangli)	dona/м²	7/4.2

Shartli belgilar:

🟥	– Loyihaviy bino va inshootlar
▭	–Mavjud bino va inshootlar
🟩	– Ko'kalamzor
▭	– Qurilish maydoni chegarasi
☒	– Buziladigan bino inshooti
–•–•–	–Yevro to'siq (кассетны)
▬	–Devor to'siq
—	–Devor to'siq (Loyihaviy)

Изм.	Кол.уч.	Лист	№док.	Подпись	Дата
Гл.инж		Холмуродов.О			
Исполн.		Сафаров.Б			

2026 г.

Буюртмачи:Сурхондарё вилоят хокимлиги Ягона бюртмачи хизмати

Сурхондарё вилояти Кзирик туманида 40 - сонли мактабни реконструкция килиш

Bosh reja

Стадия	Лист	Листов
РП	5	5

Нбш

"СУРХОНТЕМИРЙУЛЛОЙИХА" МЧЖ