Монтажный план стен 3-го этажа М1:100

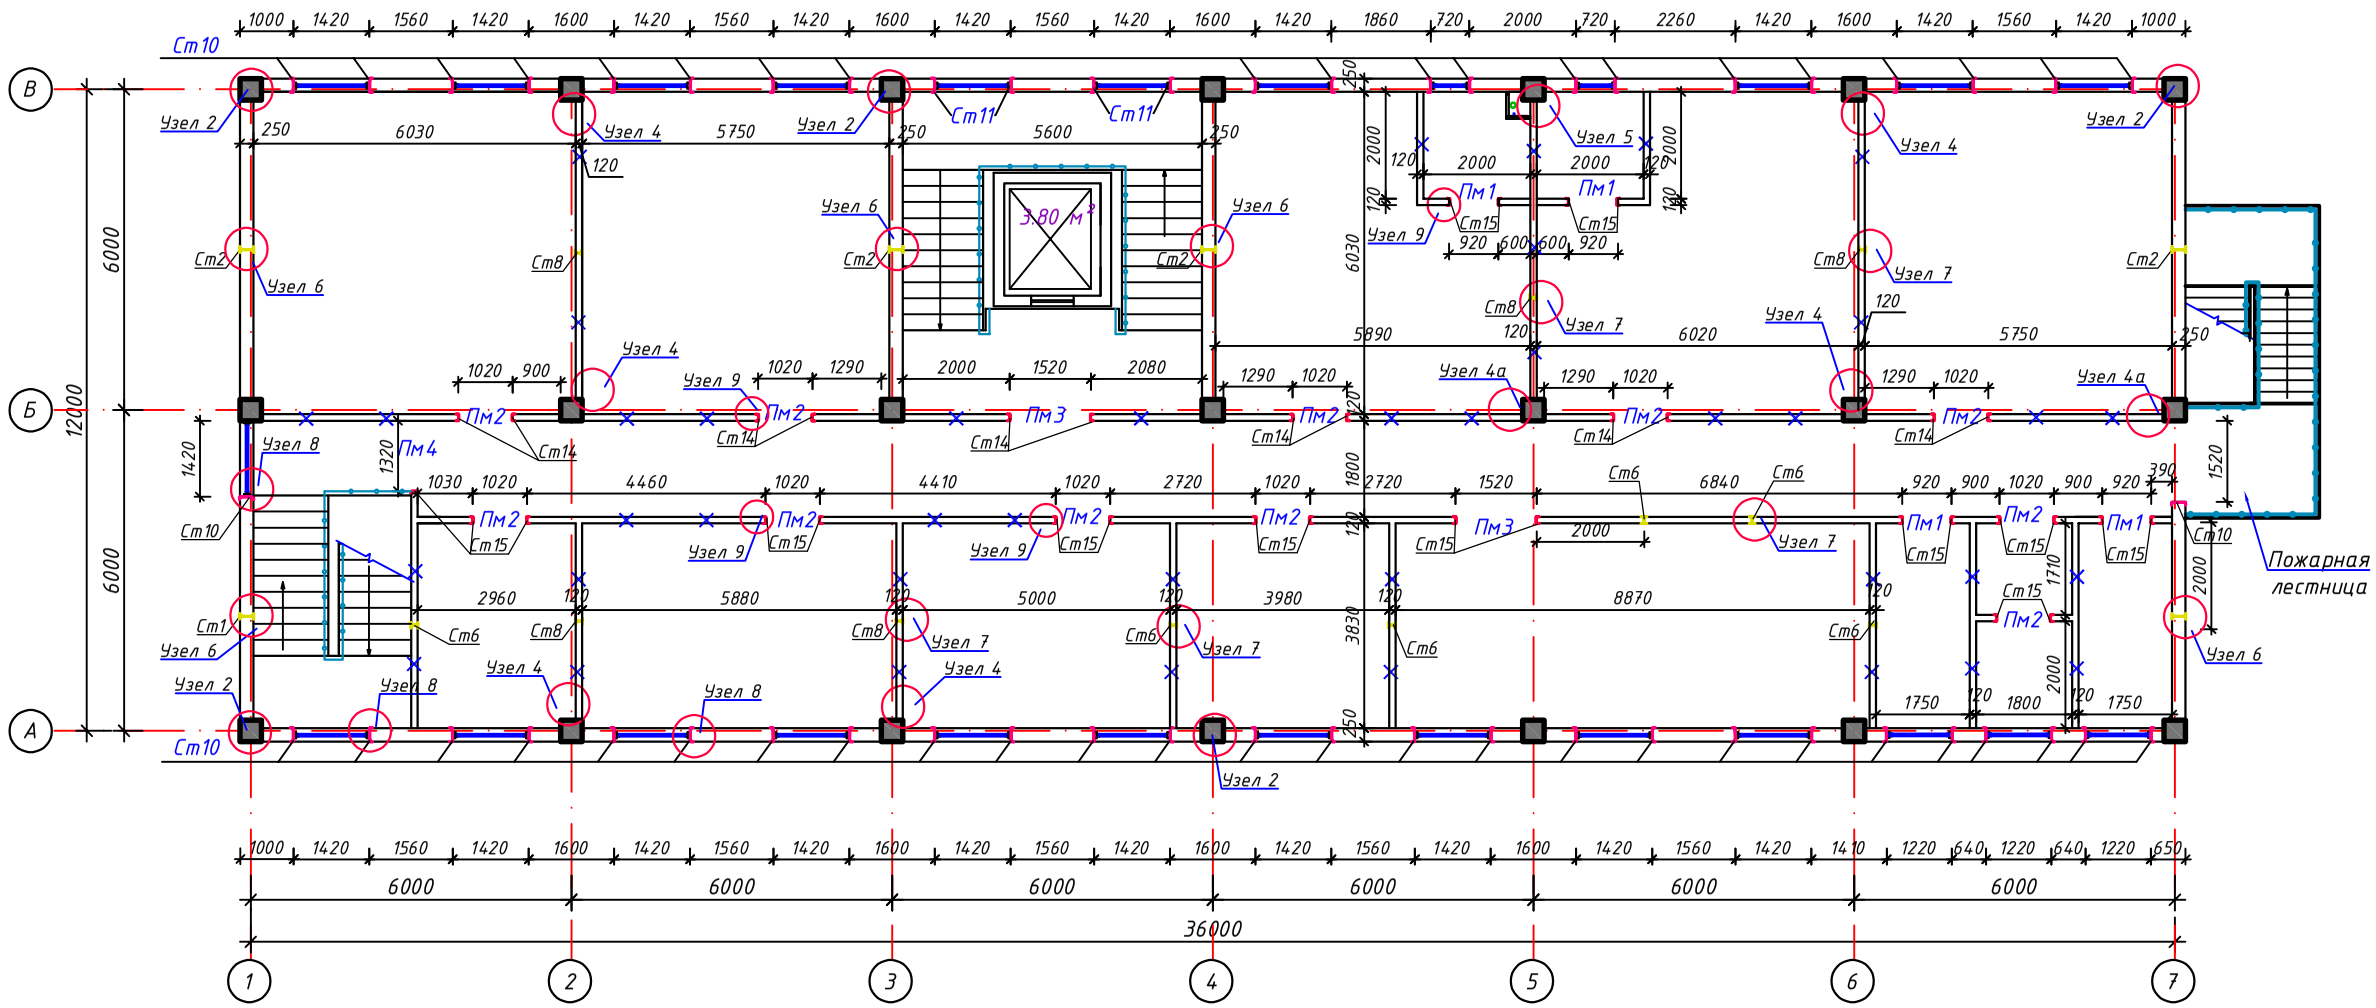

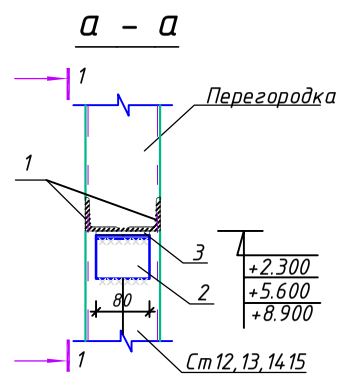

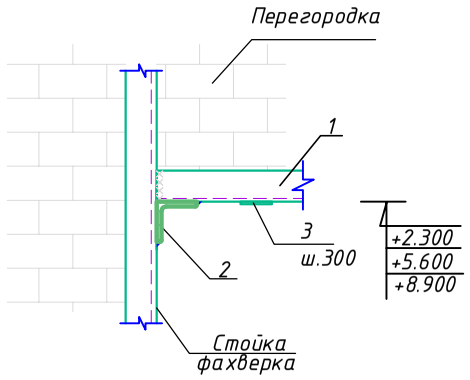

Спецификация металлических перемычек

Марка поз.	Обозначение	Наименование	Кол-во	Масса кг	Примечан.
Пм1		Металлическая перемычка Пм1	9		расход дан на 1 перемычку
1	ГОСТ 8509-93*	∟50х5 L=920 мм	2	3.50	7.0 кг.
2	ГОСТ 103-88	∟75х5 L=80 мм	2	0.464	0.93 кг.
3	ГОСТ 103-88	-8х60 L=80 мм	3	0.304	0.912 кг.
Пм2		Металлическая перемычка Пм2	28		расход дан на 1 перемычку
1	ГОСТ 8509-93*	∟50х5 L=1020 мм	2	3.85	7.70 кг.
2	ГОСТ 103-88	∟75х5 L=80 мм	2	0.464	0.93 кг.
3	ГОСТ 103-88	-8х60 L=80 мм	3	0.304	0.912 кг.
Пм3		Металлическая перемычка Пм3	7		расход дан на 1 перемычку
1	ГОСТ 8509-93*	∟50х5 L=1520 мм	2	5.73	11.46 кг.
2	ГОСТ 103-88	∟75х5 L=80 мм	2	0.464	0.93 кг.
3	ГОСТ 103-88	-8х60 L=80 мм	5	0.304	1.52 кг.
Пм4		Металлическая перемычка Пм4	3		расход дан на 1 перемычку
1	ГОСТ 8509-93*	∟50х5 L=1320 мм	2	4.98	9.96 кг.
2	ГОСТ 103-88	∟75х5 L=80 мм	2	0.464	0.93 кг.
3	ГОСТ 103-88	-8х60 L=80 мм	5	0.304	1.52 кг.

Металлическая перемычка Пм1, Пм2, Пм3.

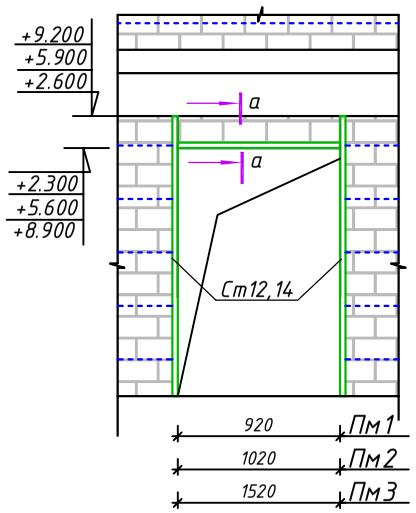

Металлическая перемычка Пм1, Пм2, Пм3.

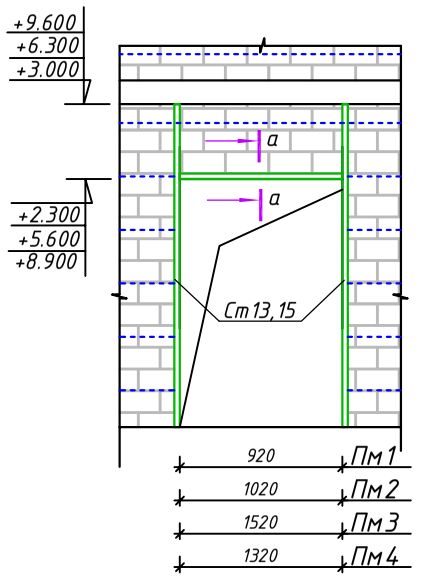

						КЖ
						Сурхондарё вилояти денов тумани "нурли манзил" мфйда "инсон"ижтимоий хизматлар марказидаги маьмурий ва ёрдамчи бинони реконструкция қилиш ва ўз ҳудудидан қўшимча бино қуриш
Изм.	Кол.уч.	Лист	№док.	Подпись	Дата	
Директор		Б.Мадаминов				Инсон ижтимоий хизматлар маркази
Гл.инж		Х.Чориев				Стадия: РП; Лист: 19; Листов: 62
Исполн.						Монтажный план стен 3-го этажа М1:100 Металлическая перемычка Пм1, Пм2, Пм3
						ООО "ILMIY TADQIQOT LOYIHA"