


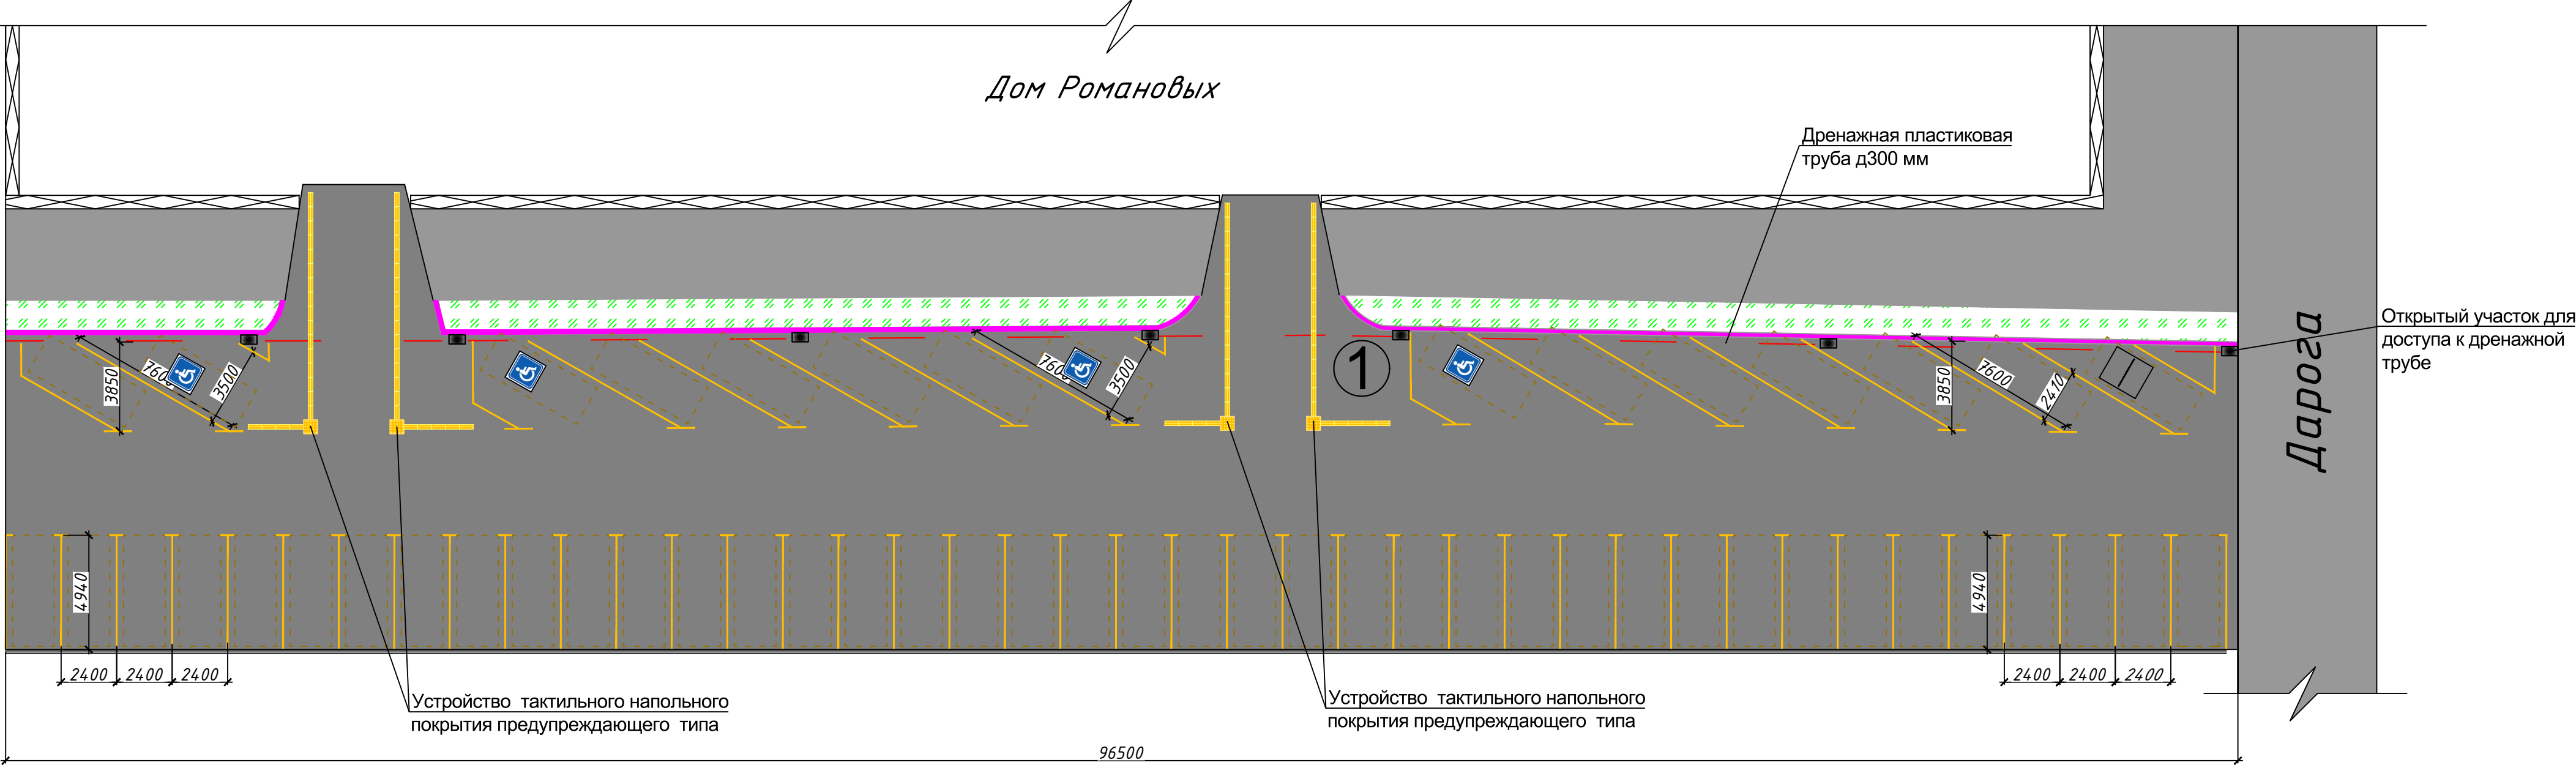

Условные обозначения

- Ограждение дома Романовых
- Бордюр БР-1000
- Газон
- Проектируемый асфальт
- Существующий асфальт
- Открытый участок для доступа к дренажной трубе
- Дренажная пластиковая труба д300 мм
- Тактильная плитка направляющая
- Тактильная плитка поворотная

Экспликация зданий и сооружений

Номер на плане	Наименование	Примечание
1	Автостоянка для персонала и маломобильных групп населения (МГН)	

ПРИМЕЧАНИЕ

Автостоянка, расположенная перед Домом Романовых, предназначена для временной стоянки автотранспортных средств сотрудников и посетителей объекта. На автостоянке предусмотрено 5 специальных машино-мест для маломобильных групп населения (МГН), остальные машино-места предназначены для персонала и гостей. Для обеспечения безопасного движения и ориентации пешеходов маршрут от автостоянки до входа в здание, включая участок пересечения с проездом, оборудован контрастной тактильной плиткой жёлтого цвета. Специализированное машино-место для автотранспортных средств лиц с инвалидностью выполнить размером не менее 3,50 × 5,00 м. На покрытие нанести контрастное обозначение «Только для лиц с инвалидностью» размером 1,30 × 1,50 м — белая пиктограмма на синем фоне.

Изм.	Кол.	Лист	№ док.	Подпись	Дата
Изм.	Кол.	Лист	№ док.	Подпись	Дата
Изм.	Кол.	Лист	№ док.	Подпись	Дата

Благоустройство территории дома семьи Романовых по ул. Ш. Рашидова в г. Ташкенте

Изм.	Кол.	Лист	№ док.	Подпись	Дата	Стадия	Лист	Листов
Разраб.	Брынских А.	С. Брынских				РП	1	1
Н. контр.	Беширов Р.	Р. Беширов						

Автостоянка для персонала и маломобильных групп населения (МГН)

