
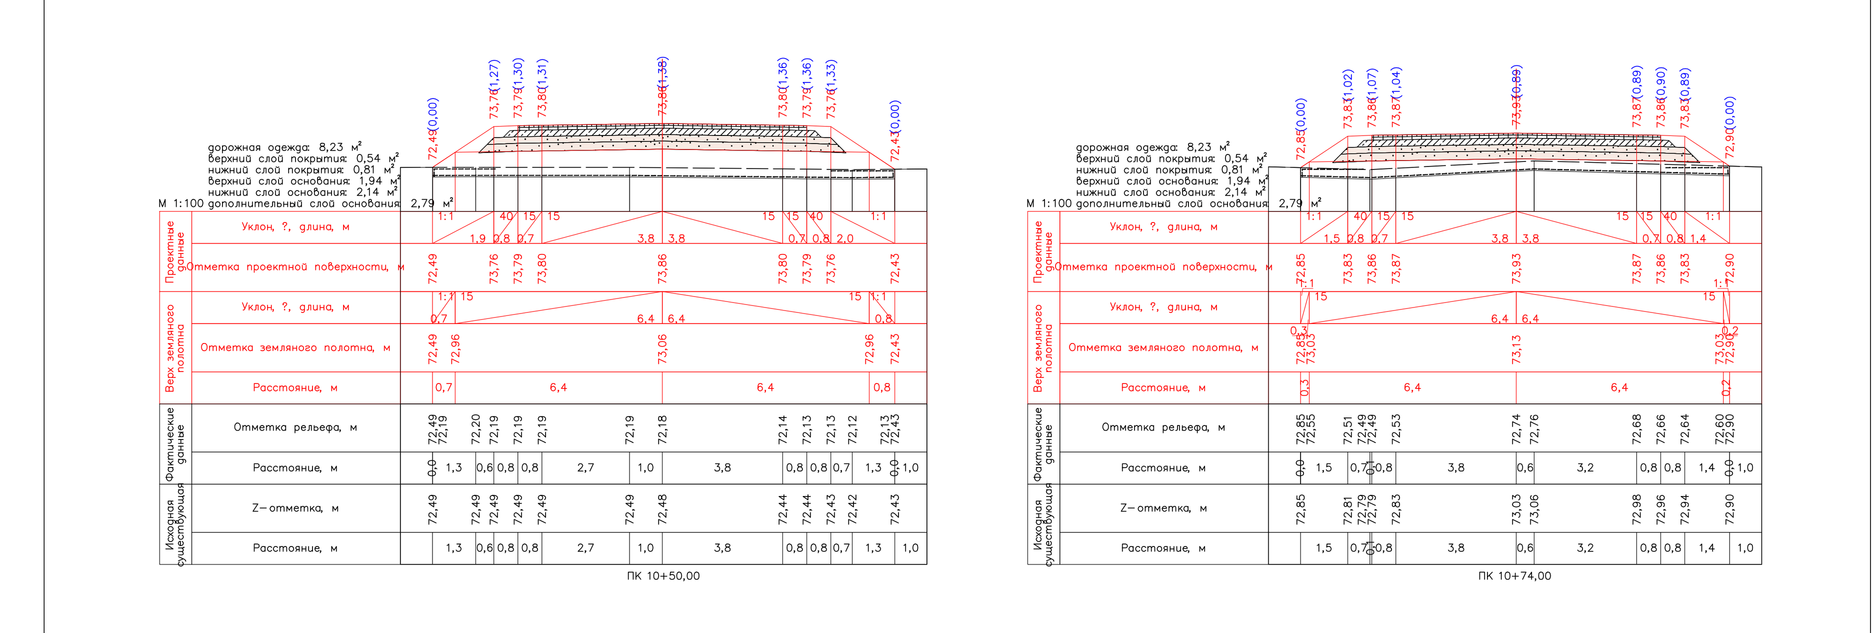



ПК 10+50,00 ПК 10+74,00

Должность	Ф.И.О	Подпись	Дата	Объект: Хўжайли тумани Ёшлар ижтимоий-иқтисодий маркази ҳудудида қурилиш ишларини амалга ошириш учун лойиҳадаги №1 вақтинчалик автомобил йўлини қуриш (1-босқиш тўпроқ ва шағал ётқизиш)		
Гл.инж	Каипов С			Индивидуальные поперечные профили Трасса №2	Стадия / Лист 1	Листов 11
ГИП	Алламуратов	Ф		ПК 10+50 ПК 10+74	ООО "Жайхун Жол Жойбар" Нукус 2026 г.	
Составил:	Калбаев А.					

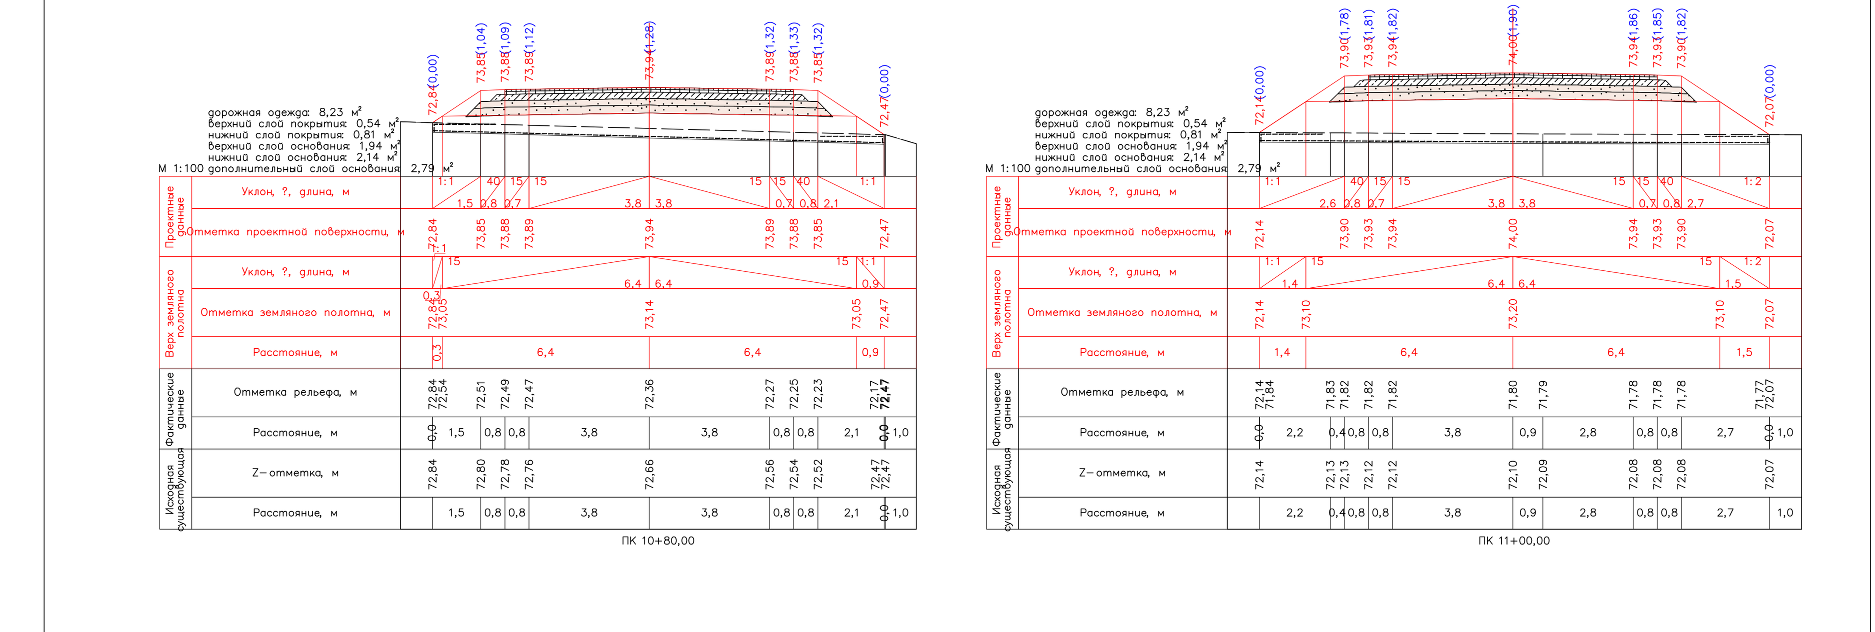


ПК 10+80,00 ПК 11+00,00

Должность	Ф.И.О	Подпись	Дата	Объект: Хўжайли тумани Ёшлар ижтимоий-иқтисодий маркази ҳудудида қурилиш ишларини амалга ошириш учун лойиҳадаги №1 вақтинчалик автомобил йўлини қуриш (1-босқиш тўпроқ ва шағал ётқизиш)		
Гл.инж	Каипов С			Индивидуальные поперечные профили Трасса №2	Стадия / Лист 2	Листов 11
ГИП	Алламуратов	Ф		ПК 10+80 ПК 11+00	ООО "Жайхун Жол Жойбар" Нукус 2026 г.	
Составил:	Калбаев А.					

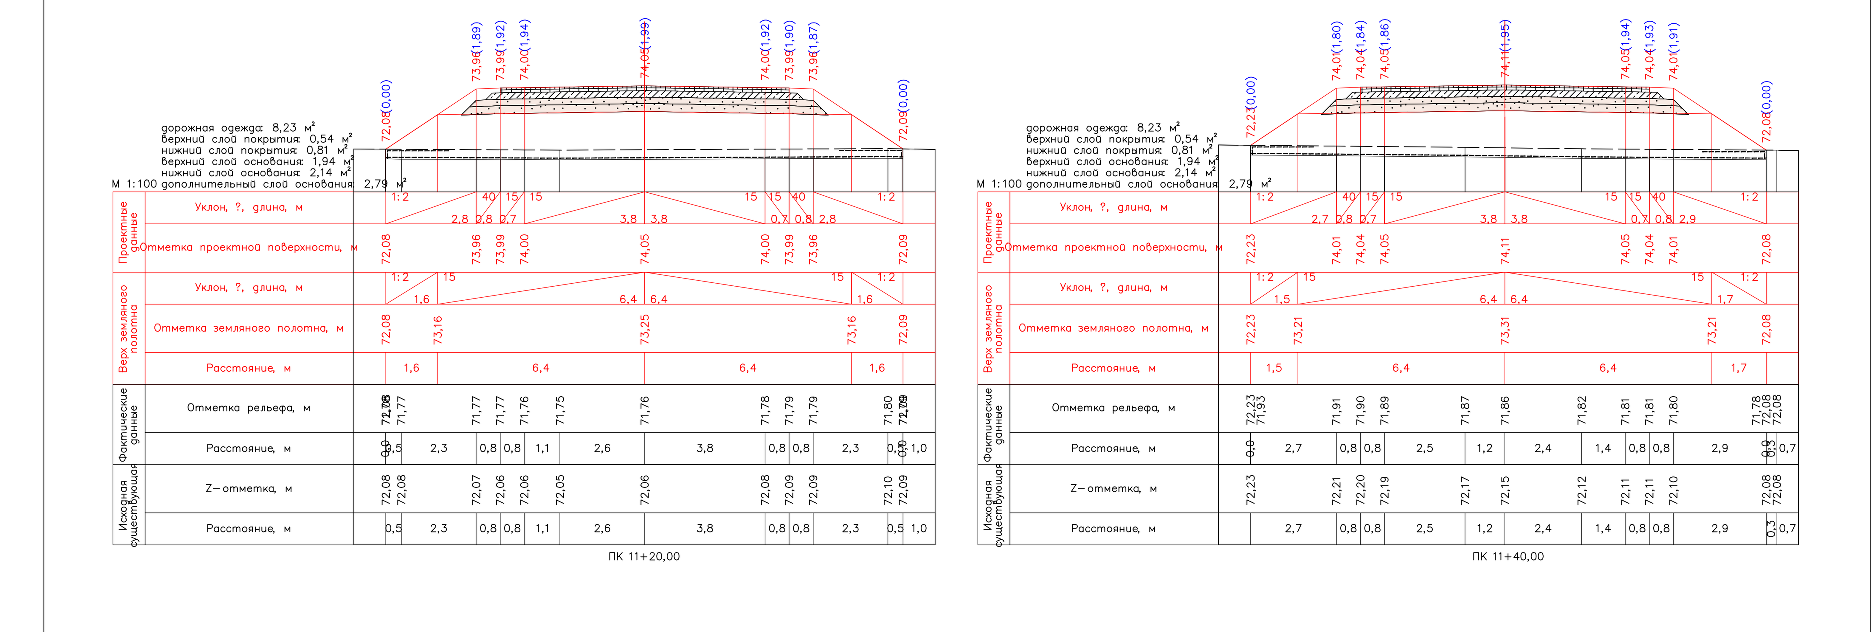


ПК 11+20,00 ПК 11+40,00

Должность	Ф.И.О	Подпись	Дата	Объект: Хўжайли тумани Ёшлар ижтимоий-иқтисодий маркази ҳудудида қурилиш ишларини амалга ошириш учун лойиҳадаги №1 вақтинчалик автомобил йўлини қуриш (1-босқиш тўпроқ ва шағал ётқизиш)		
Гл.инж	Каипов С			Индивидуальные поперечные профили Трасса №2	Стадия / Лист 3	Листов 11
ГИП	Алламуратов	Ф		ПК 11+20 ПК 11+40	ООО "Жайхун Жол Жойбар" Нукус 2026 г.	
Составил:	Калбаев А.					

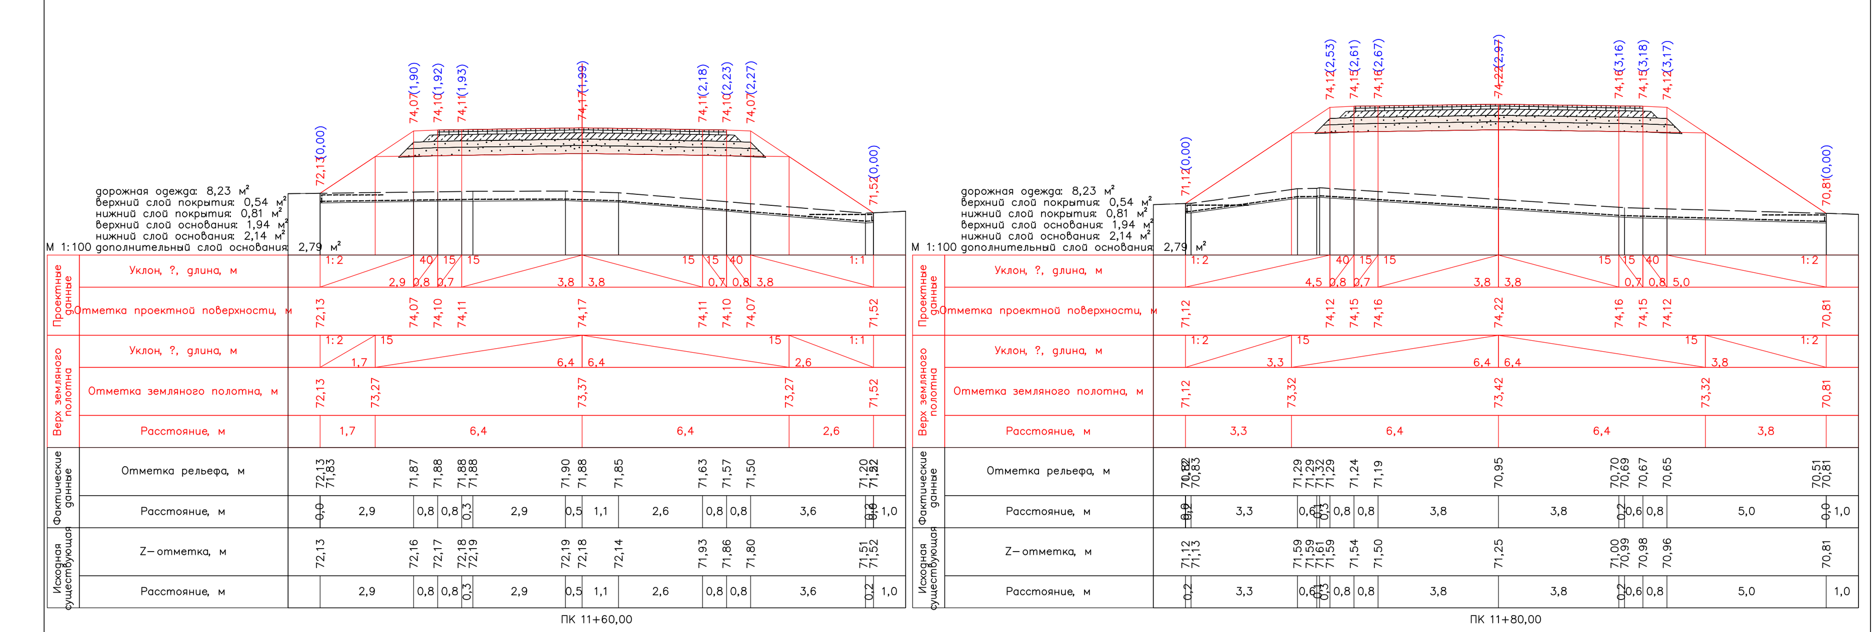


ПК 11+60,00 ПК 11+80,00

Должность	Ф.И.О	Подпись	Дата	Объект: Хўжайли тумани Ёшлар ижтимоий-иқтисодий маркази ҳудудида қурилиш ишларини амалга ошириш учун лойиҳадаги №1 вақтинчалик автомобил йўлини қуриш (1-босқиш тўпроқ ва шағал ётқизиш)		
Гл.инж	Каипов С			Индивидуальные поперечные профили Трасса №2	Стадия / Лист 4	Листов 11
ГИП	Алламуратов	Ф		ПК 11+60 ПК 11+80	ООО "Жайхун Жол Жойбар" Нукус 2026 г.	
Составил:	Калбаев А.					

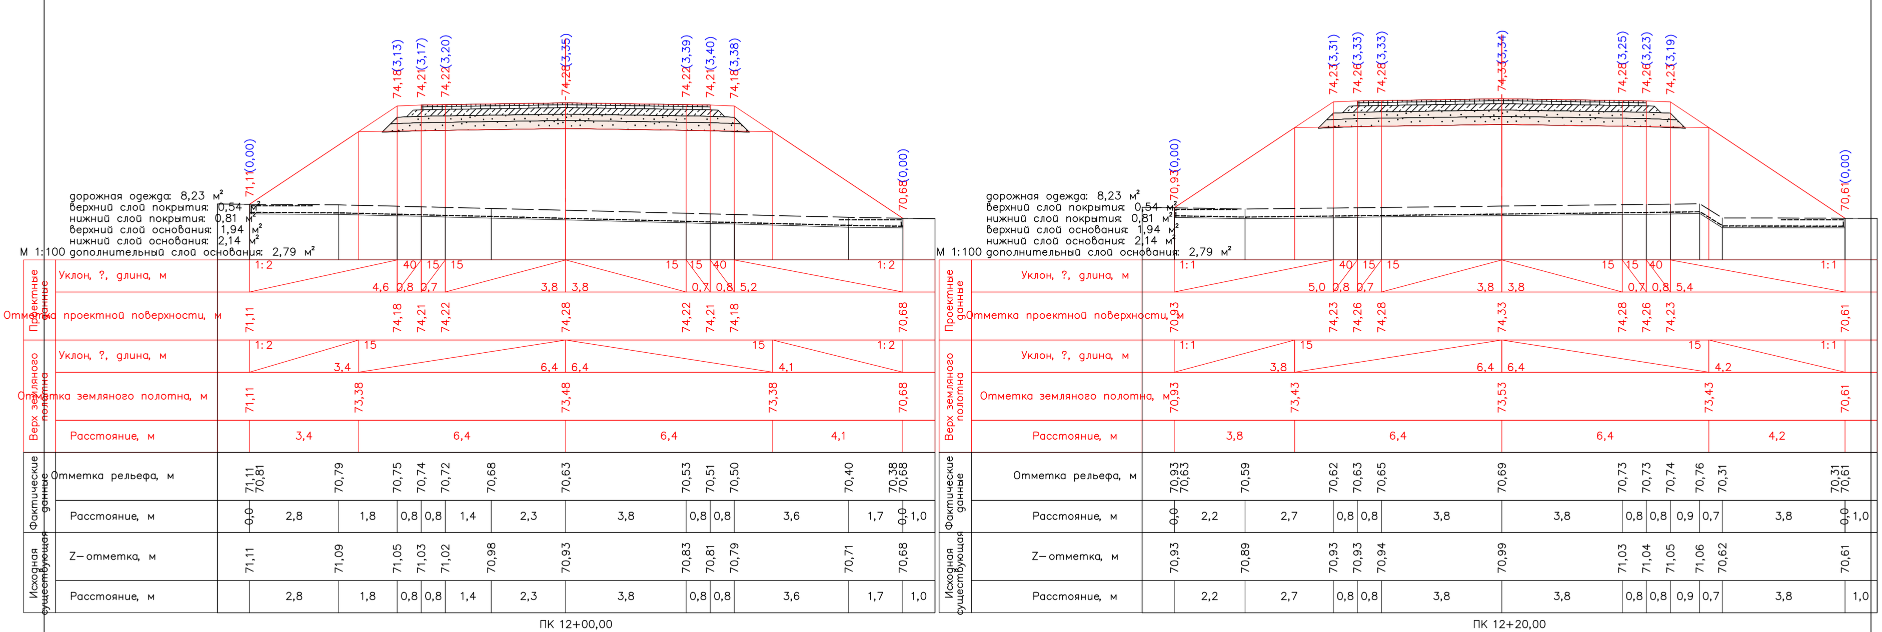


ПК 12+00,00 ПК 12+20,00

Должность	Ф.И.О	Подпись	Дата	Объект: Хўжайли тумани Ёшлар ижтимоий-иқтисодий маркази ҳудудида қурилиш ишларини амалга ошириш учун лойиҳадаги №1 вақтинчалик автомобил йўлини қуриш (1-босқиш тўпроқ ва шағал ётқизиш)		
Гл.инж	Каипов С			Индивидуальные поперечные профили Трасса №2	Стадия / Лист 4	Листов 11
ГИП	Алламуратов	Ф		ПК 12+00 ПК 12+20	ООО "Жайхун Жол Жойбар" Нукус 2026 г.	
Составил:	Калбаев А.					

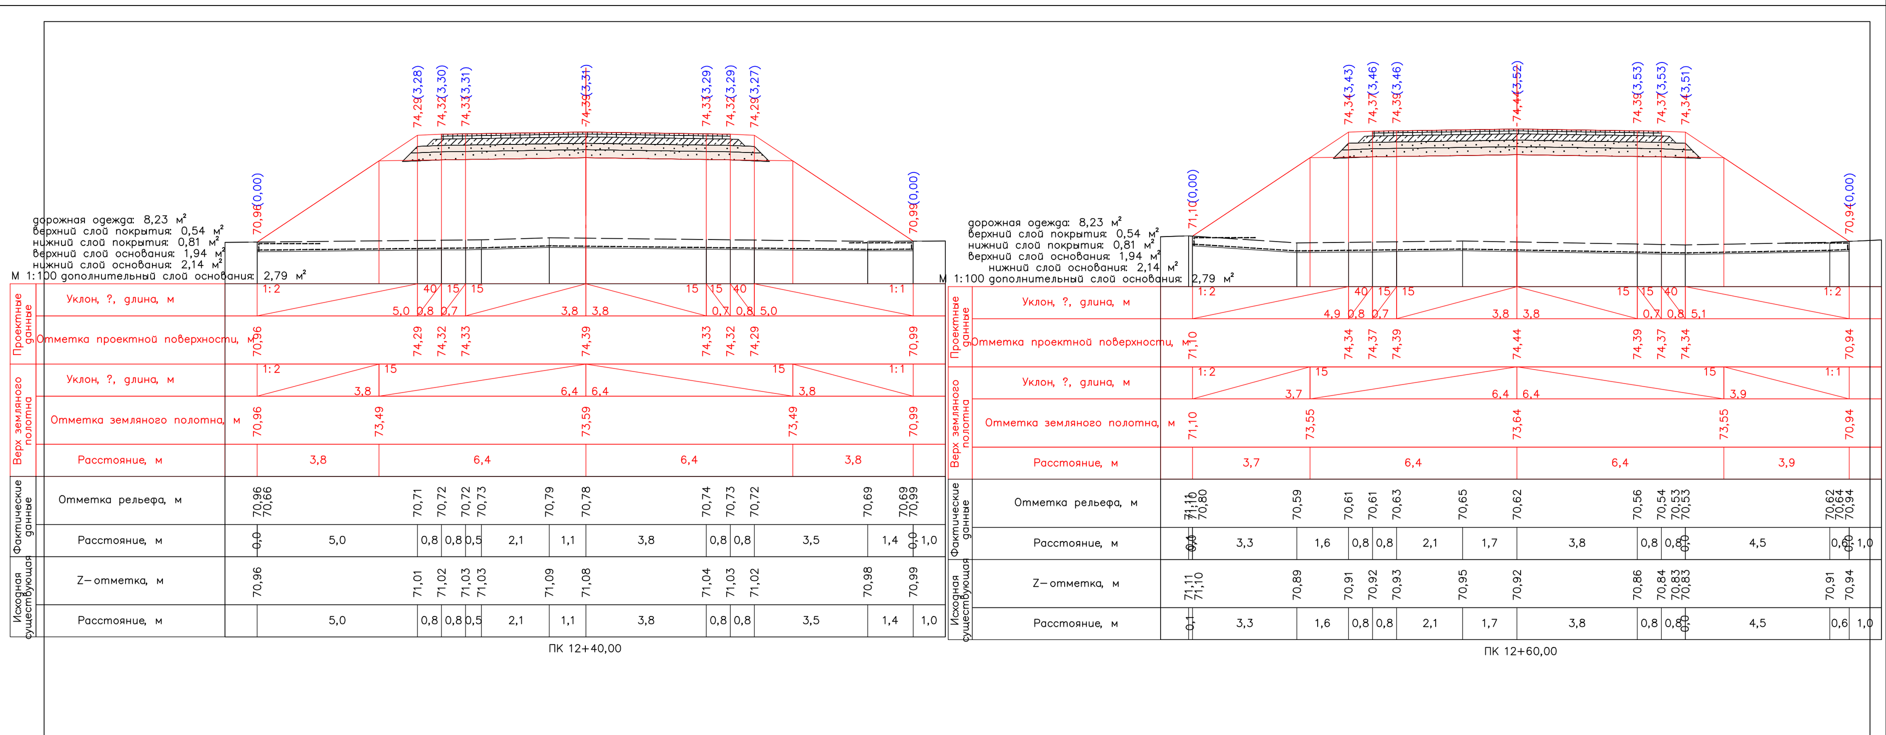


ПК 12+40,00 ПК 12+60,00

Должность	Ф.И.О	Подпись	Дата	Объект: Хўжайли тумани Ёшлар ижтимоий-иқтисодий маркази ҳудудида қурилиш ишларини амалга ошириш учун лойиҳадаги №1 вақтинчалик автомобил йўлини қуриш (1-босқиш тўпроқ ва шағал ётқизиш)		
Гл.инж	Каипов С			Индивидуальные поперечные профили Трасса №2	Стадия / Лист 6	Листов 11
ГИП	Алламуратов	Ф		ПК 12+40 ПК 12+60	ООО "Жайхун Жол Жойбар" Нукус 2026 г.	
Составил:	Калбаев А.					

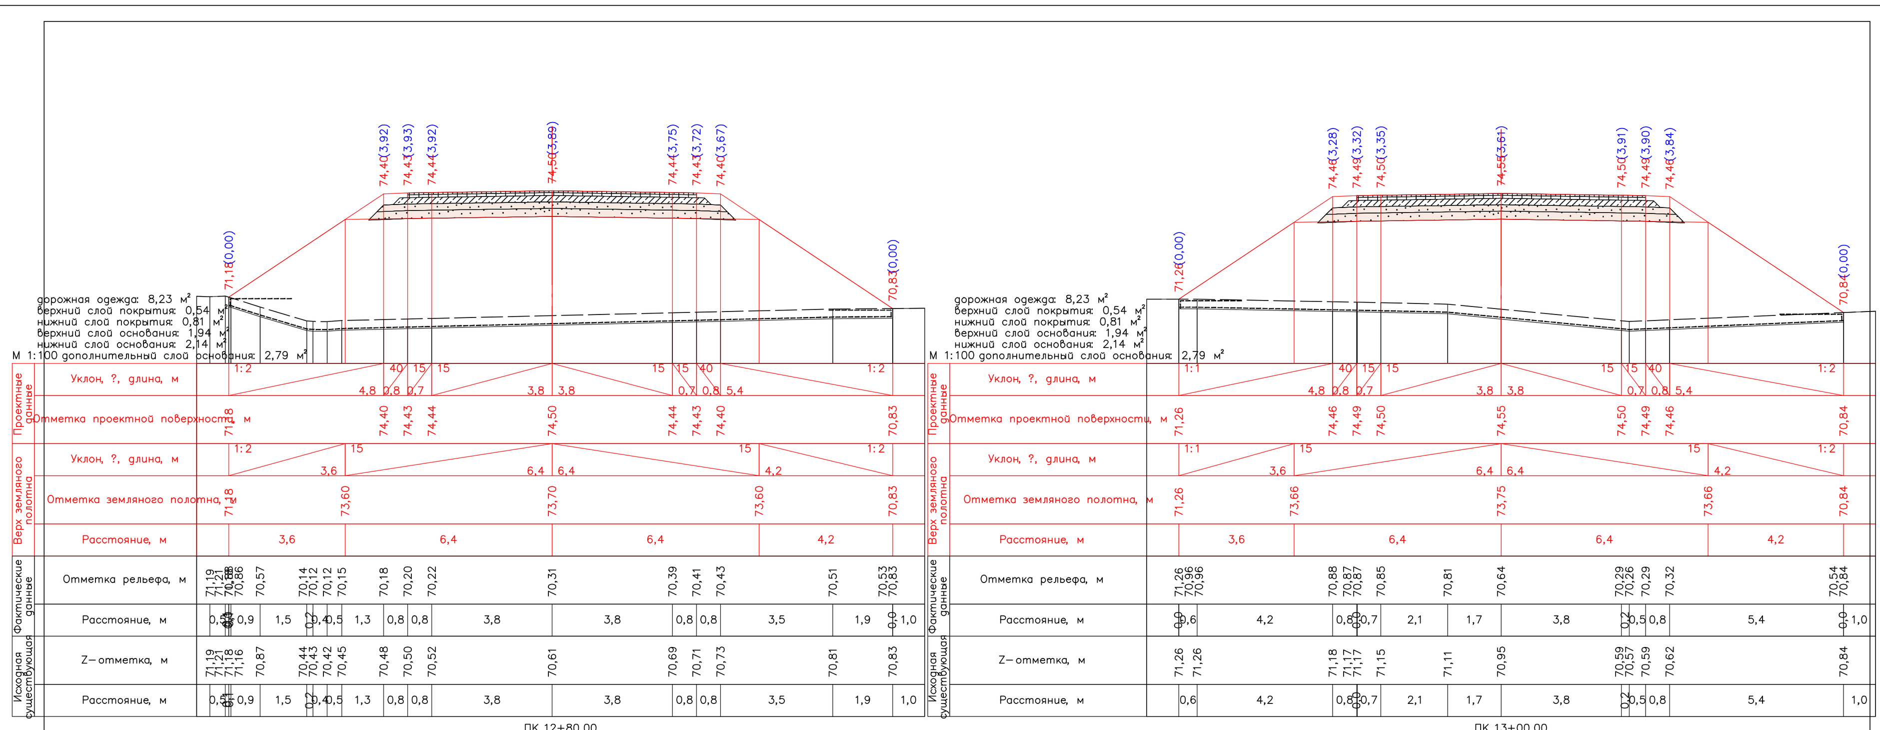


ПК 12+80,00 ПК 13+00,00

Должность	Ф.И.О	Подпись	Дата	Объект: Хўжайли тумани Ёшлар ижтимоий-иқтисодий маркази ҳудудида қурилиш ишларини амалга ошириш учун лойиҳадаги №1 вақтинчалик автомобил йўлини қуриш (1-босқиш тўпроқ ва шағал ётқизиш)		
Гл.инж	Каипов С			Индивидуальные поперечные профили Трасса №2	Стадия / Лист 7	Листов 11
ГИП	Алламуратов	Ф		ПК 12+80 ПК 13+00	ООО "Жайхун Жол Жойбар" Нукус 2026 г.	
Составил:	Калбаев А.					

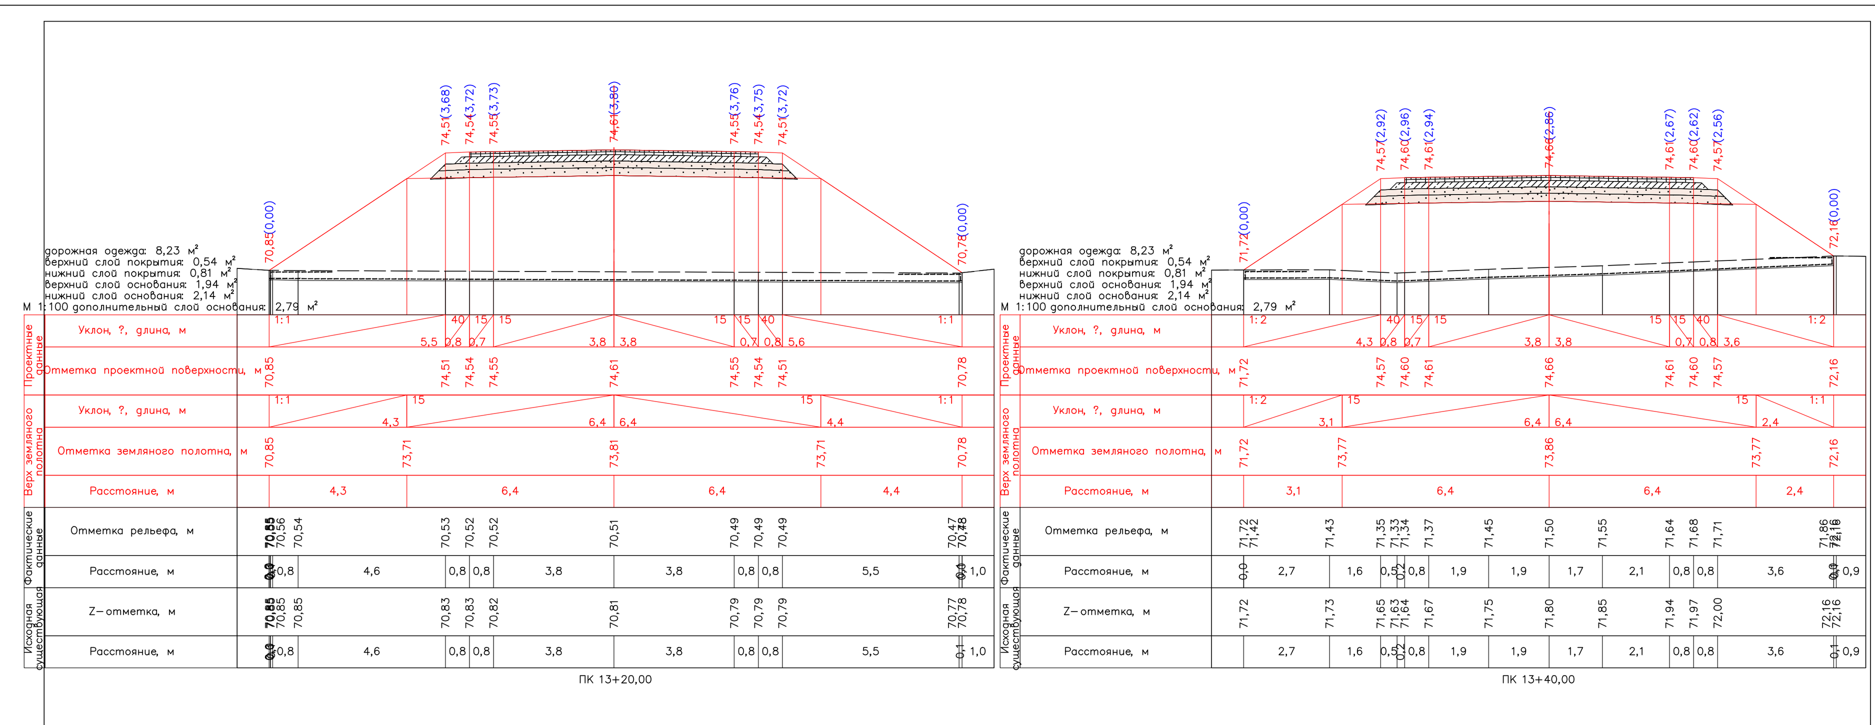


ПК 13+20,00 ПК 13+40,00

Должность	Ф.И.О	Подпись	Дата	Объект: Хўжайли тумани Ёшлар ижтимоий-иқтисодий маркази ҳудудида қурилиш ишларини амалга ошириш учун лойиҳадаги №1 вақтинчалик автомобил йўлини қуриш (1-босқиш тўпроқ ва шағал ётқизиш)		
Гл.инж	Каипов С			Индивидуальные поперечные профили Трасса №2	Стадия / Лист 8	Листов 11
ГИП	Алламуратов	Ф		ПК 13+20 ПК 13+40	ООО "Жайхун Жол Жойбар" Нукус 2026 г.	
Составил:	Калбаев А.					

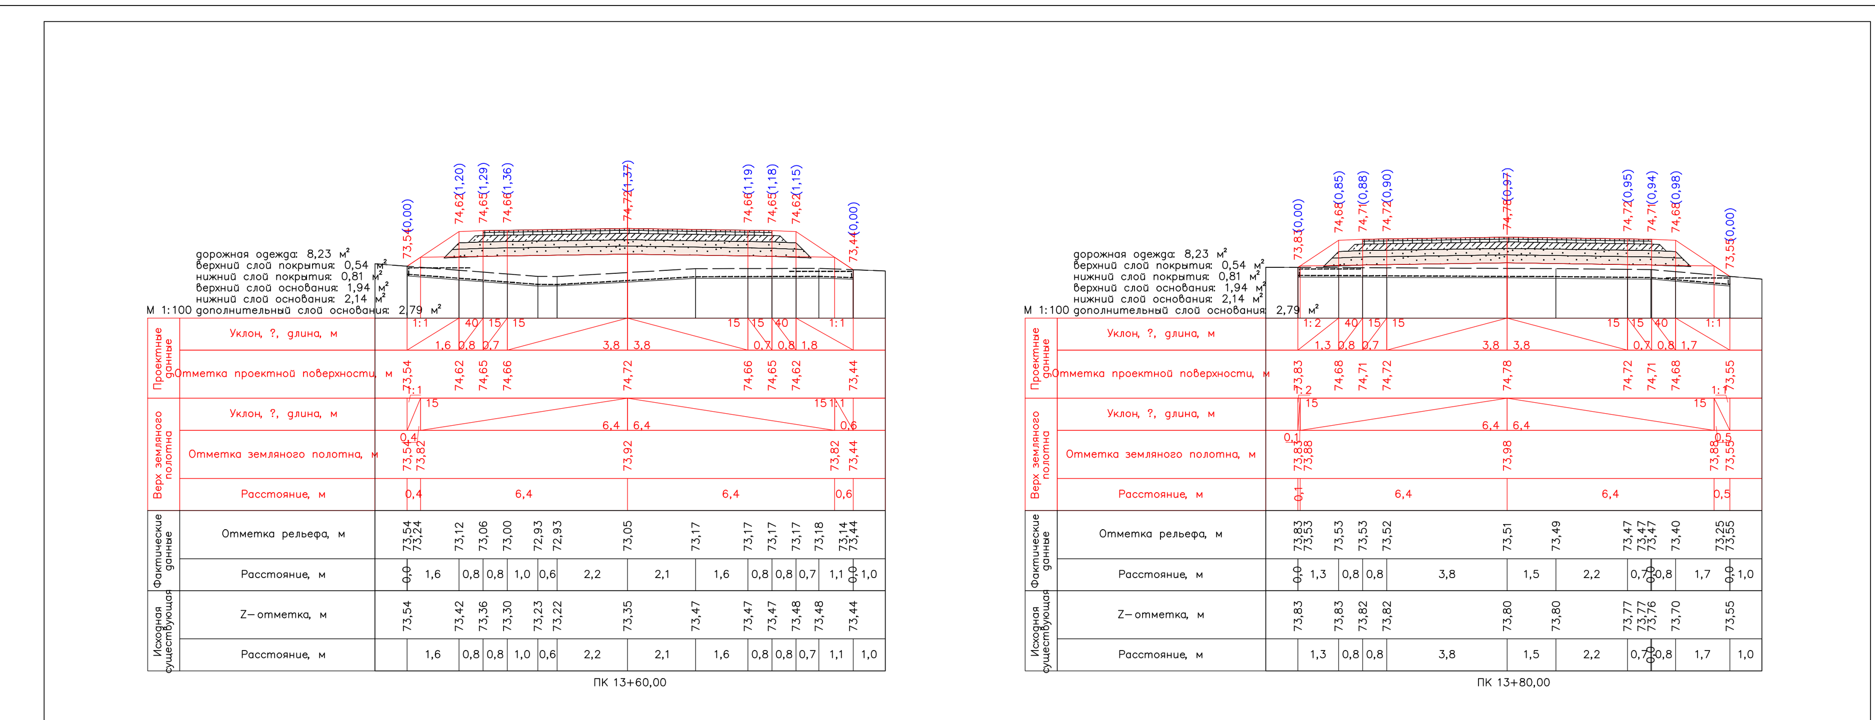


ПК 13+60,00 ПК 13+80,00

Должность	Ф.И.О	Подпись	Дата	Объект: Хўжайли тумани Ёшлар ижтимоий-иқтисодий маркази ҳудудида қурилиш ишларини амалга ошириш учун лойиҳадаги №1 вақтинчалик автомобил йўлини қуриш (1-босқиш тўпроқ ва шағал ётқизиш)		
Гл.инж	Каипов С			Индивидуальные поперечные профили Трасса №2	Стадия / Лист 9	Листов 11
ГИП	Алламуратов	Ф		ПК 13+60 ПК 13+80	ООО "Жайхун Жол Жойбар" Нукус 2026 г.	
Составил:	Калбаев А.					

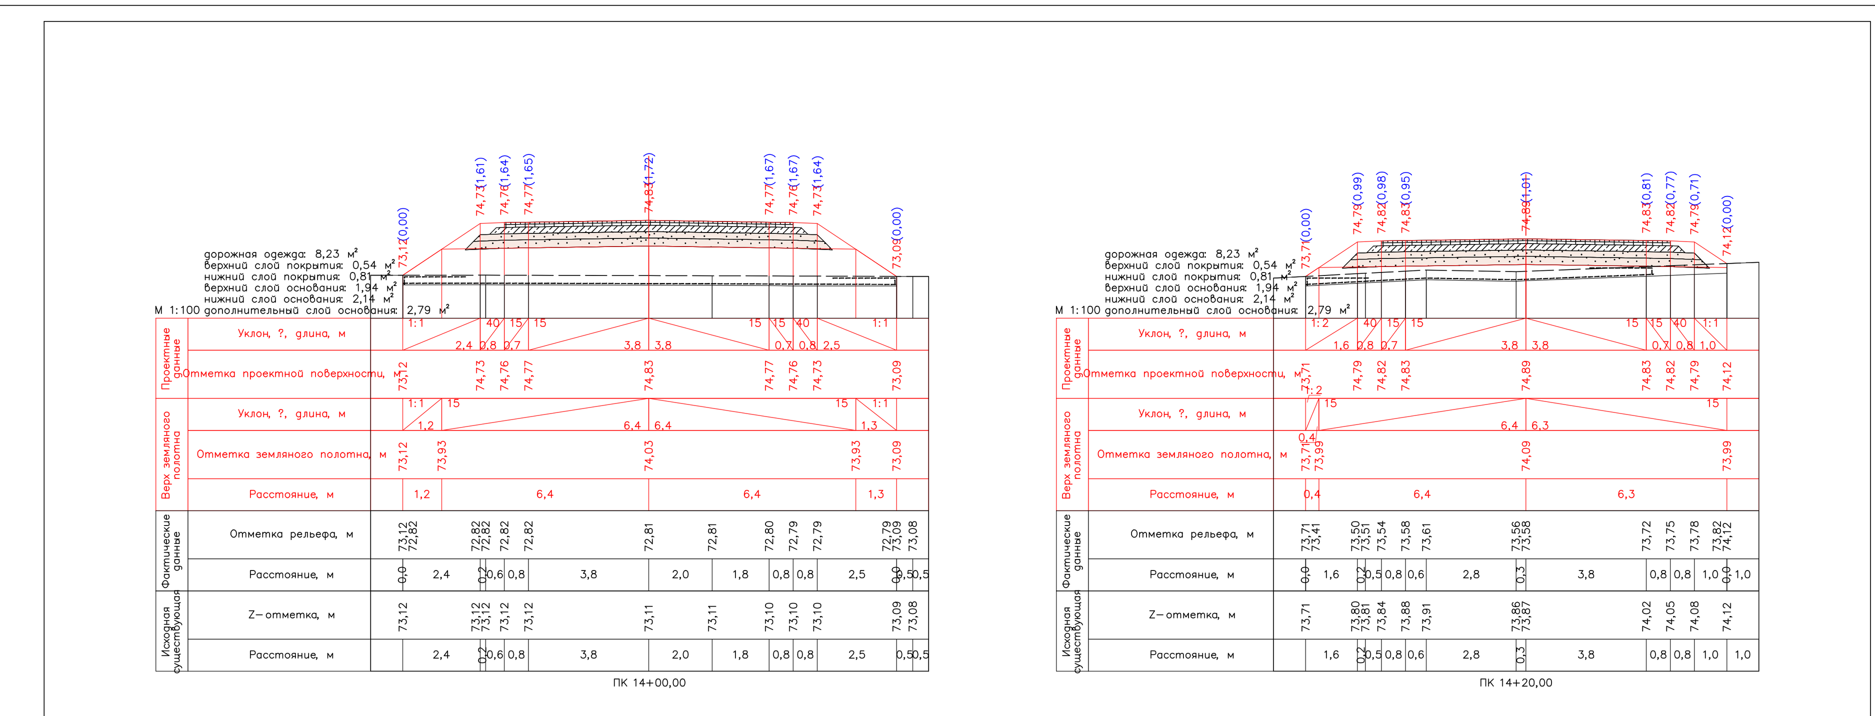

ПК 14+00,00 ПК 14+20,00

Должность	Ф.И.О	Подпись	Дата	Объект: Хўжайли тумани Ёшлар ижтимоий-иқтисодий маркази ҳудудида қурилиш ишларини амалга ошириш учун лойиҳадаги №1 вақтинчалик автомобил йўлини қуриш (1-босқиш тўпроқ ва шағал ётқизиш)		
Гл.инж	Каипов С			Индивидуальные поперечные профили Трасса №2	Стадия / Лист 10	Листов 11
ГИП	Алламуратов	Ф		ПК 14+00 ПК 14+20	ООО "Жайхун Жол Жойбар" Нукус 2026 г.	
Составил:	Калбаев А.					

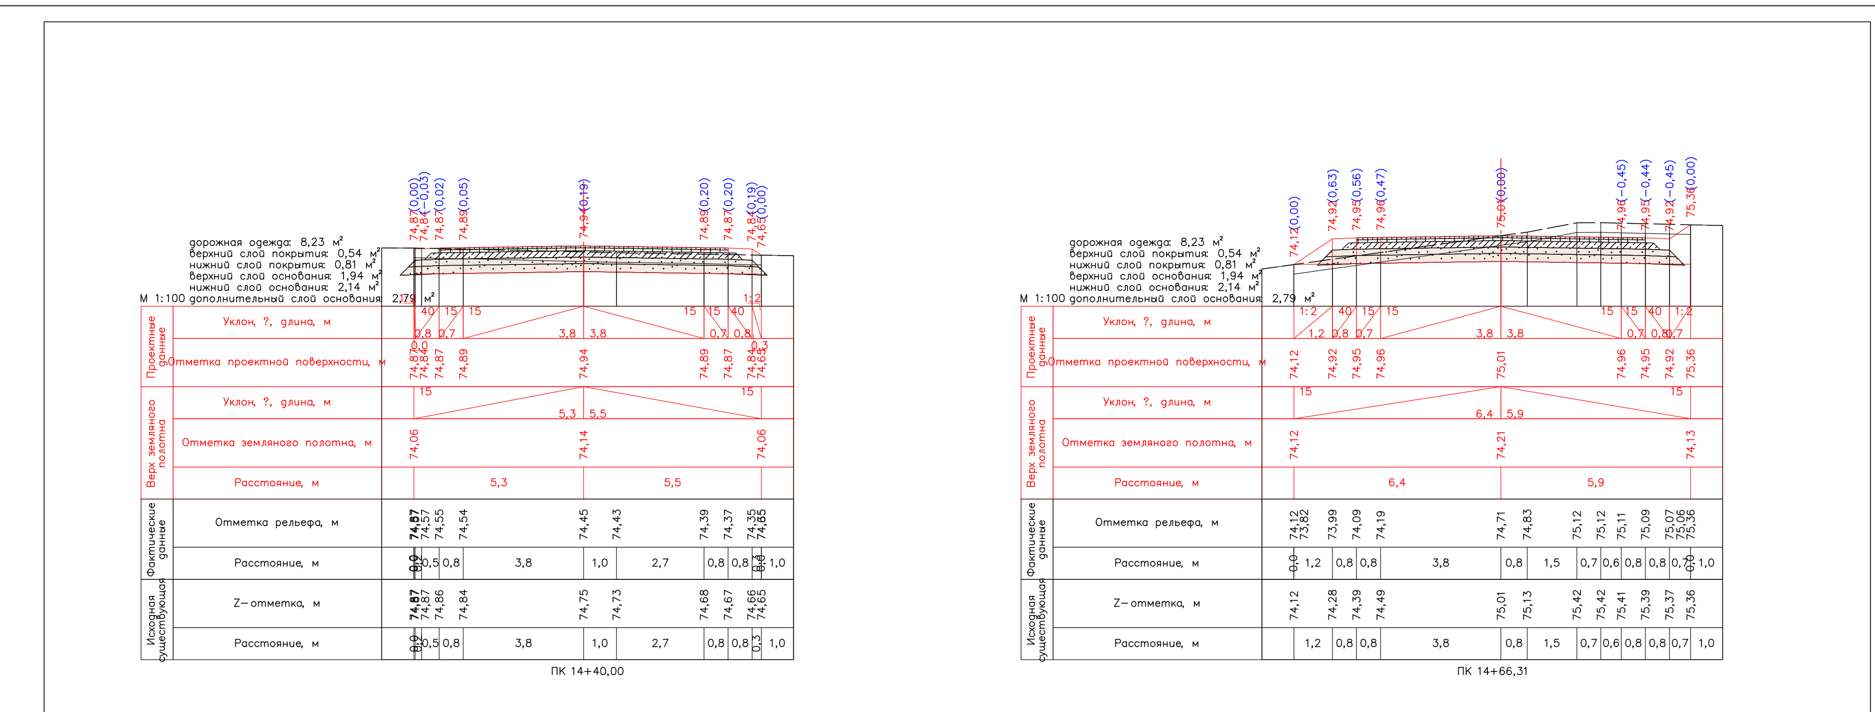

ПК 14+40,00 ПК 14+66,31

Должность	Ф.И.О	Подпись	Дата	Объект: Хўжайли тумани Ёшлар ижтимоий-иқтисодий маркази ҳудудида қурилиш ишларини амалга ошириш учун лойиҳадаги №1 вақтинчалик автомобил йўлини қуриш (1-босқиш тўпроқ ва шағал ётқизиш)		
Гл.инж	Каипов С			Индивидуальные поперечные профили Трасса №2	Стадия / Лист 11	Листов 11
ГИП	Алламуратов	Ф		ПК 14+40 ПК 14+66	ООО "Жайхун Жол Жойбар" Нукус 2026 г.	
Составил:	Калбаев А.					