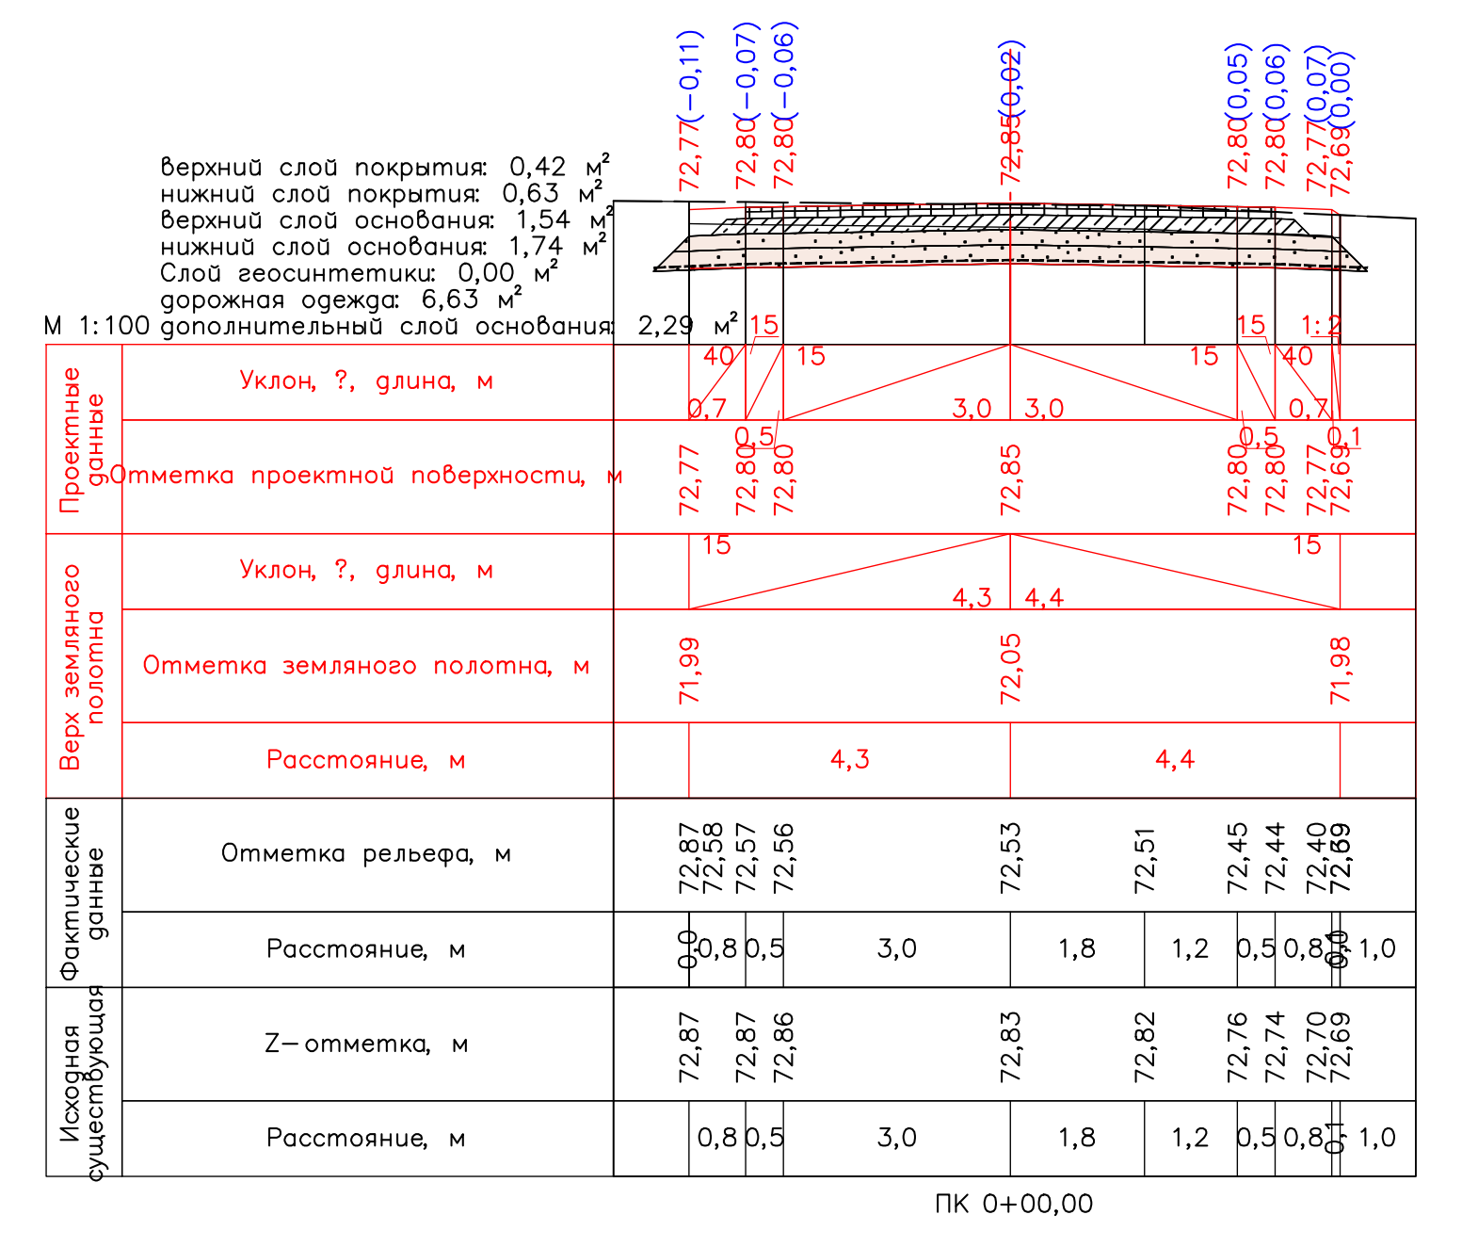
верхний слой покрытия: 0,42 м²
нижний слой покрытия: 0,63 м²
верхний слой основания: 1,54 м²
нижний слой основания: 1,74 м²
Слой геосинтетики: 0,00 м²
дорожная одежда: 6,63 м²
М 1:100 дополнительный слой основания: 2,29 м²
Проектные данные
Уклон, ?, длина, м
Отметка проектной поверхности, м
Верх земляного полотна
Отметка земляного полотна, м
Расстояние, м
Фактические данные
Отметка рельефа, м
Исходная существующая
Z–отметка, м

ПК 0+00,00

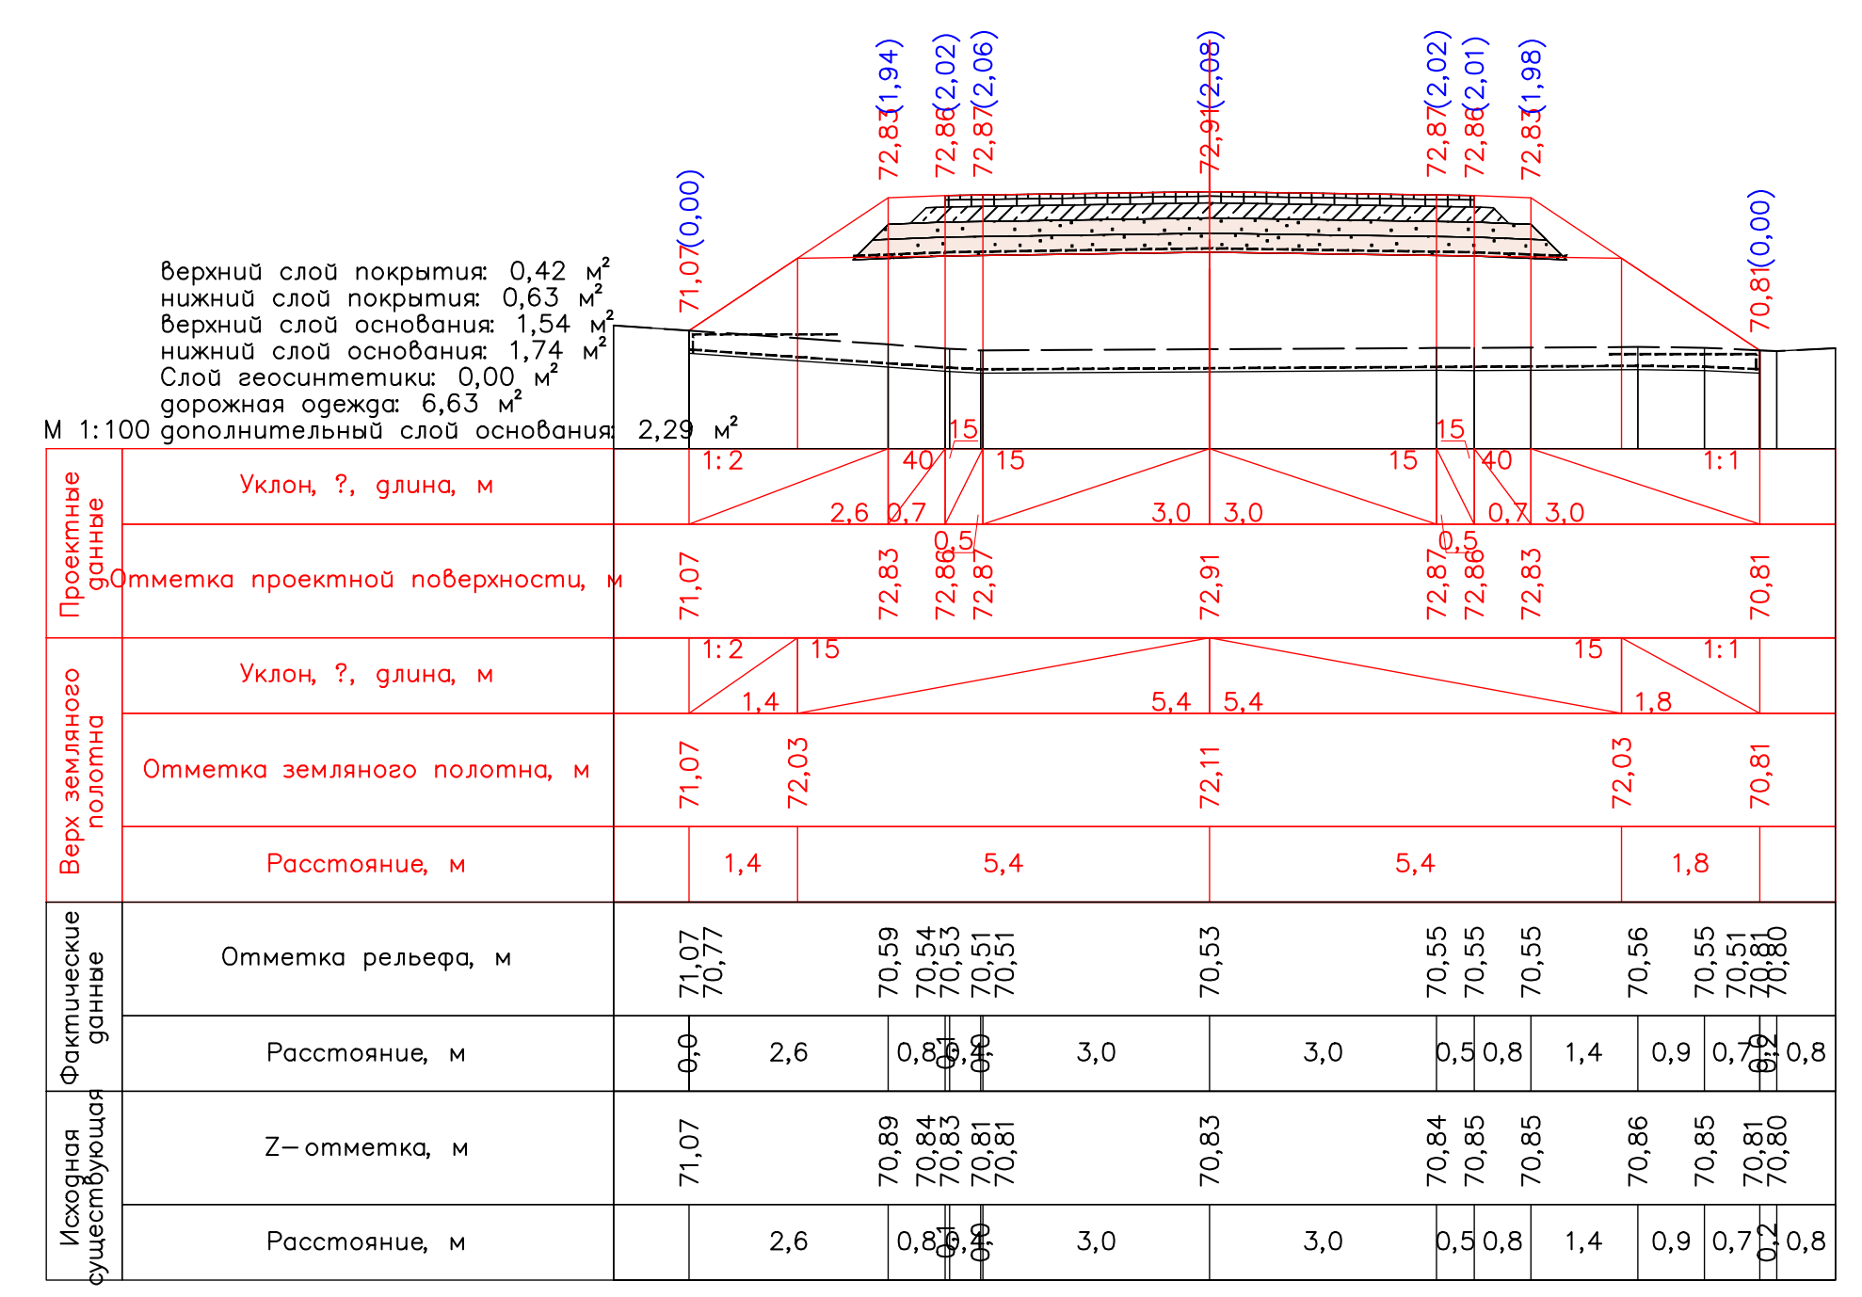
верхний слой покрытия: 0,42 м²
нижний слой покрытия: 0,63 м²
верхний слой основания: 1,54 м²
нижний слой основания: 1,74 м²
Слой геосинтетики: 0,00 м²
дорожная одежда: 6,63 м²
М 1:100 дополнительный слой основания: 2,29 м²
Проектные данные
Уклон, ?, длина, м
Отметка проектной поверхности, м
Верх земляного полотна
Отметка земляного полотна, м
Расстояние, м
Фактические данные
Отметка рельефа, м
Исходная существующая
Z–отметка, м

ПК 0+20,00

				Объект: Хўжайли тумани Ёшлар ижтимоий-иқтисодий маркази ҳудудида қурилиш ишларини амалга ошириш учун лойиҳадаги №1 вақтинчалик автомобил йўлини қуриш (1-босқиш тўпроқ ва шағал ёткизиш)			
Должность	Ф.И.О	Подпись	Дата				
Гл.инж	Каипов С			Индивидуальные поперечные профили Трасса №5	Стадия	Лист	Листов
ГИП	Алламуратов	Ф				1	7
Составил:	Калбаев А.			ПК 0+00 ПК 0+20	ООО "Жайхун Жол Жойбар» Нукус 2026 г.		

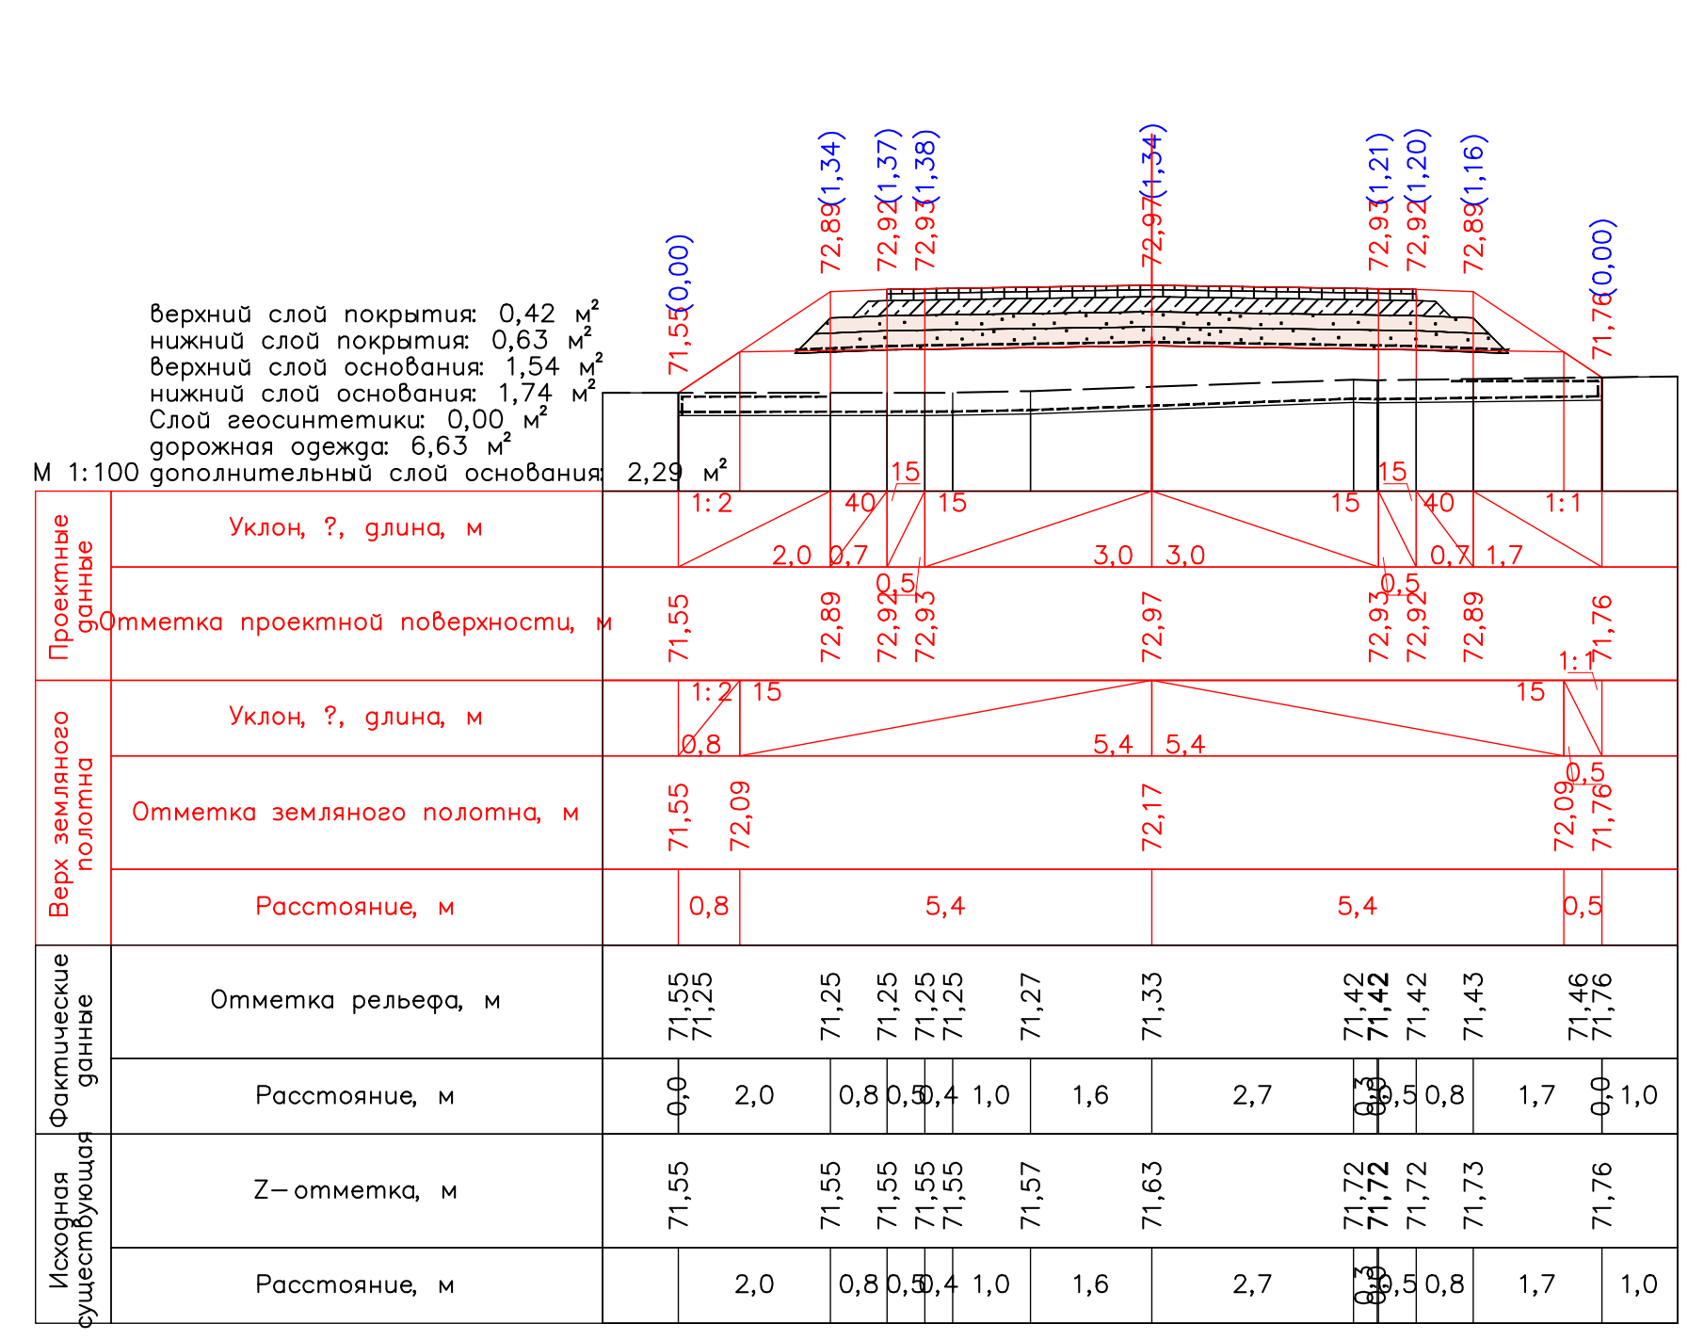
верхний слой покрытия: 0,42 м²
нижний слой покрытия: 0,63 м²
верхний слой основания: 1,54 м²
нижний слой основания: 1,74 м²
Слой геосинтетики: 0,00 м²
дорожная одежда: 6,63 м²
М 1:100 дополнительный слой основания: 2,29 м²
Проектные данные
Уклон, ?, длина, м
Отметка проектной поверхности, м
Верх земляного полотна
Отметка земляного полотна, м
Расстояние, м
Фактические данные
Отметка рельефа, м
Исходная существующая
Z–отметка, м

ПК 0+40,00

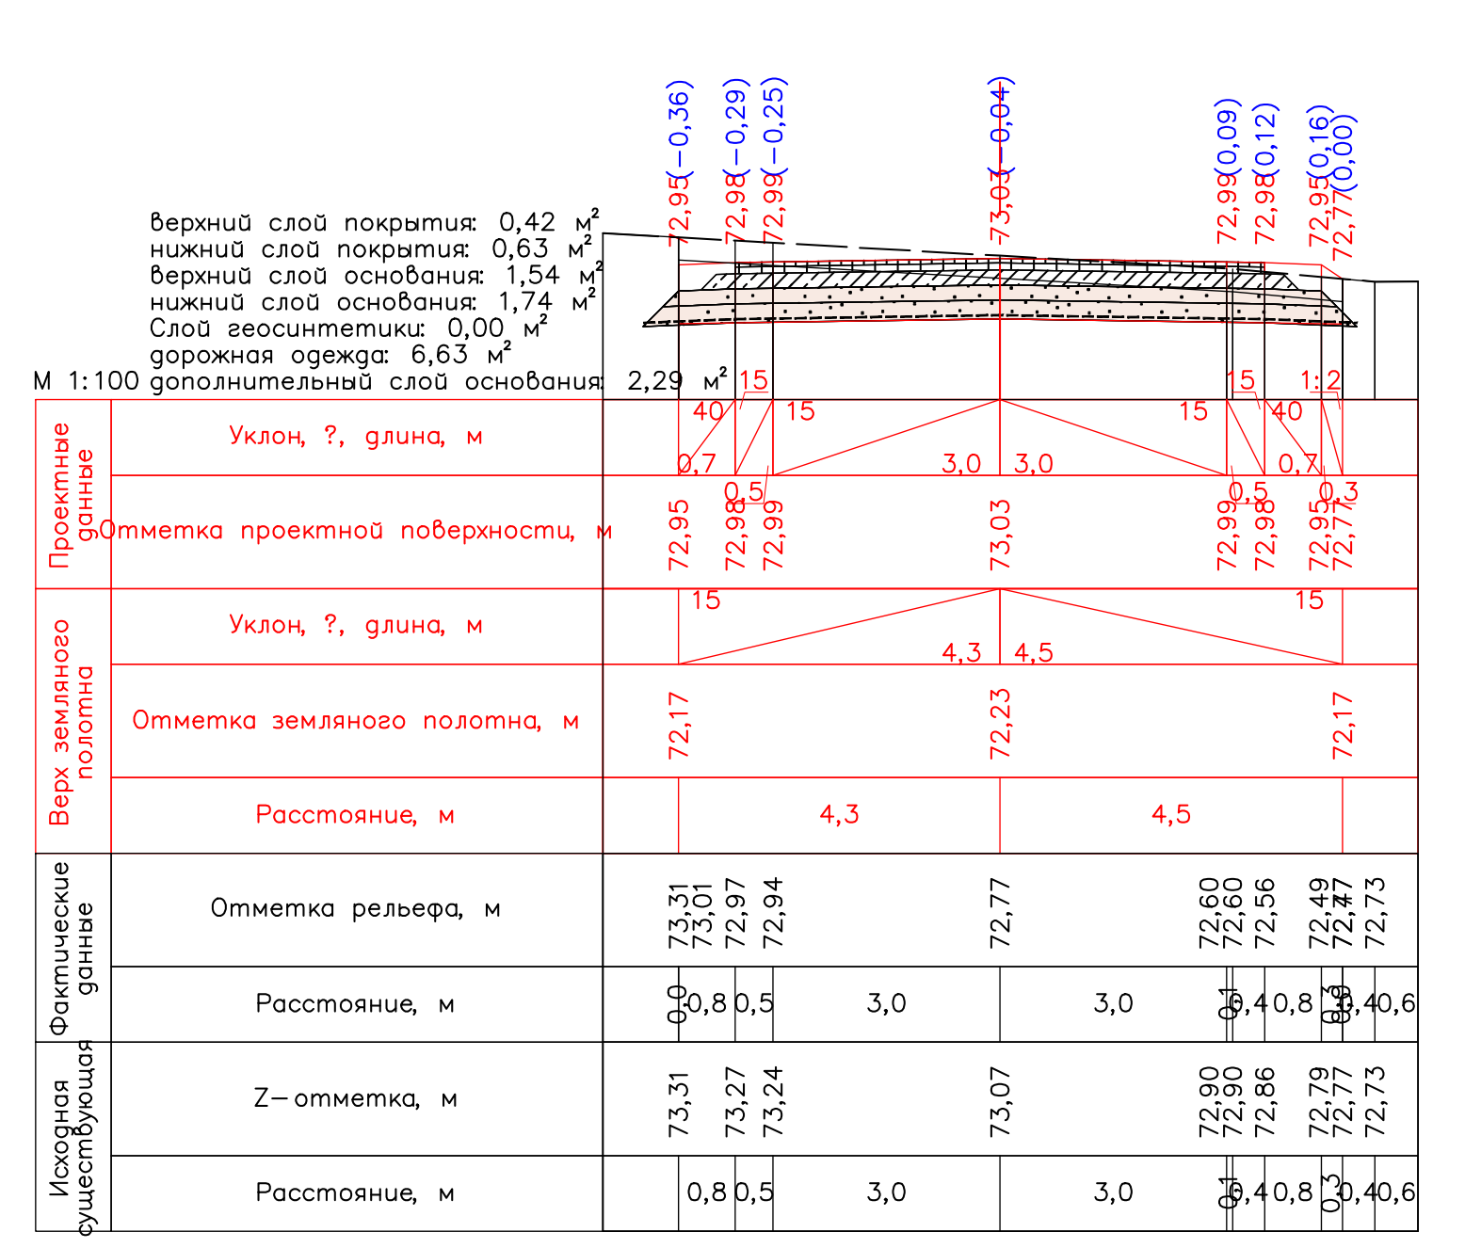
верхний слой покрытия: 0,42 м²
нижний слой покрытия: 0,63 м²
верхний слой основания: 1,54 м²
нижний слой основания: 1,74 м²
Слой геосинтетики: 0,00 м²
дорожная одежда: 6,63 м²
М 1:100 дополнительный слой основания: 2,29 м²
Проектные данные
Уклон, ?, длина, м
Отметка проектной поверхности, м
Верх земляного полотна
Отметка земляного полотна, м
Расстояние, м
Фактические данные
Отметка рельефа, м
Исходная существующая
Z–отметка, м

ПК 0+60,00

				Объект: Хўжайли тумани Ёшлар ижтимоий-иқтисодий маркази ҳудудида қурилиш ишларини амалга ошириш учун лойиҳадаги №1 вақтинчалик автомобил йўлини қуриш (1-босқиш тўпроқ ва шағал ёткизиш)			
Должность	Ф.И.О	Подпись	Дата				
Гл.инж	Каипов С			Индивидуальные поперечные профили Трасса №5	Стадия	Лист	Листов
ГИП	Алламуратов	Ф				2	7
Составил:	Калбаев А.			ПК 0+40 ПК 0+60	ООО "Жайхун Жол Жойбар» Нукус 2026 г.		

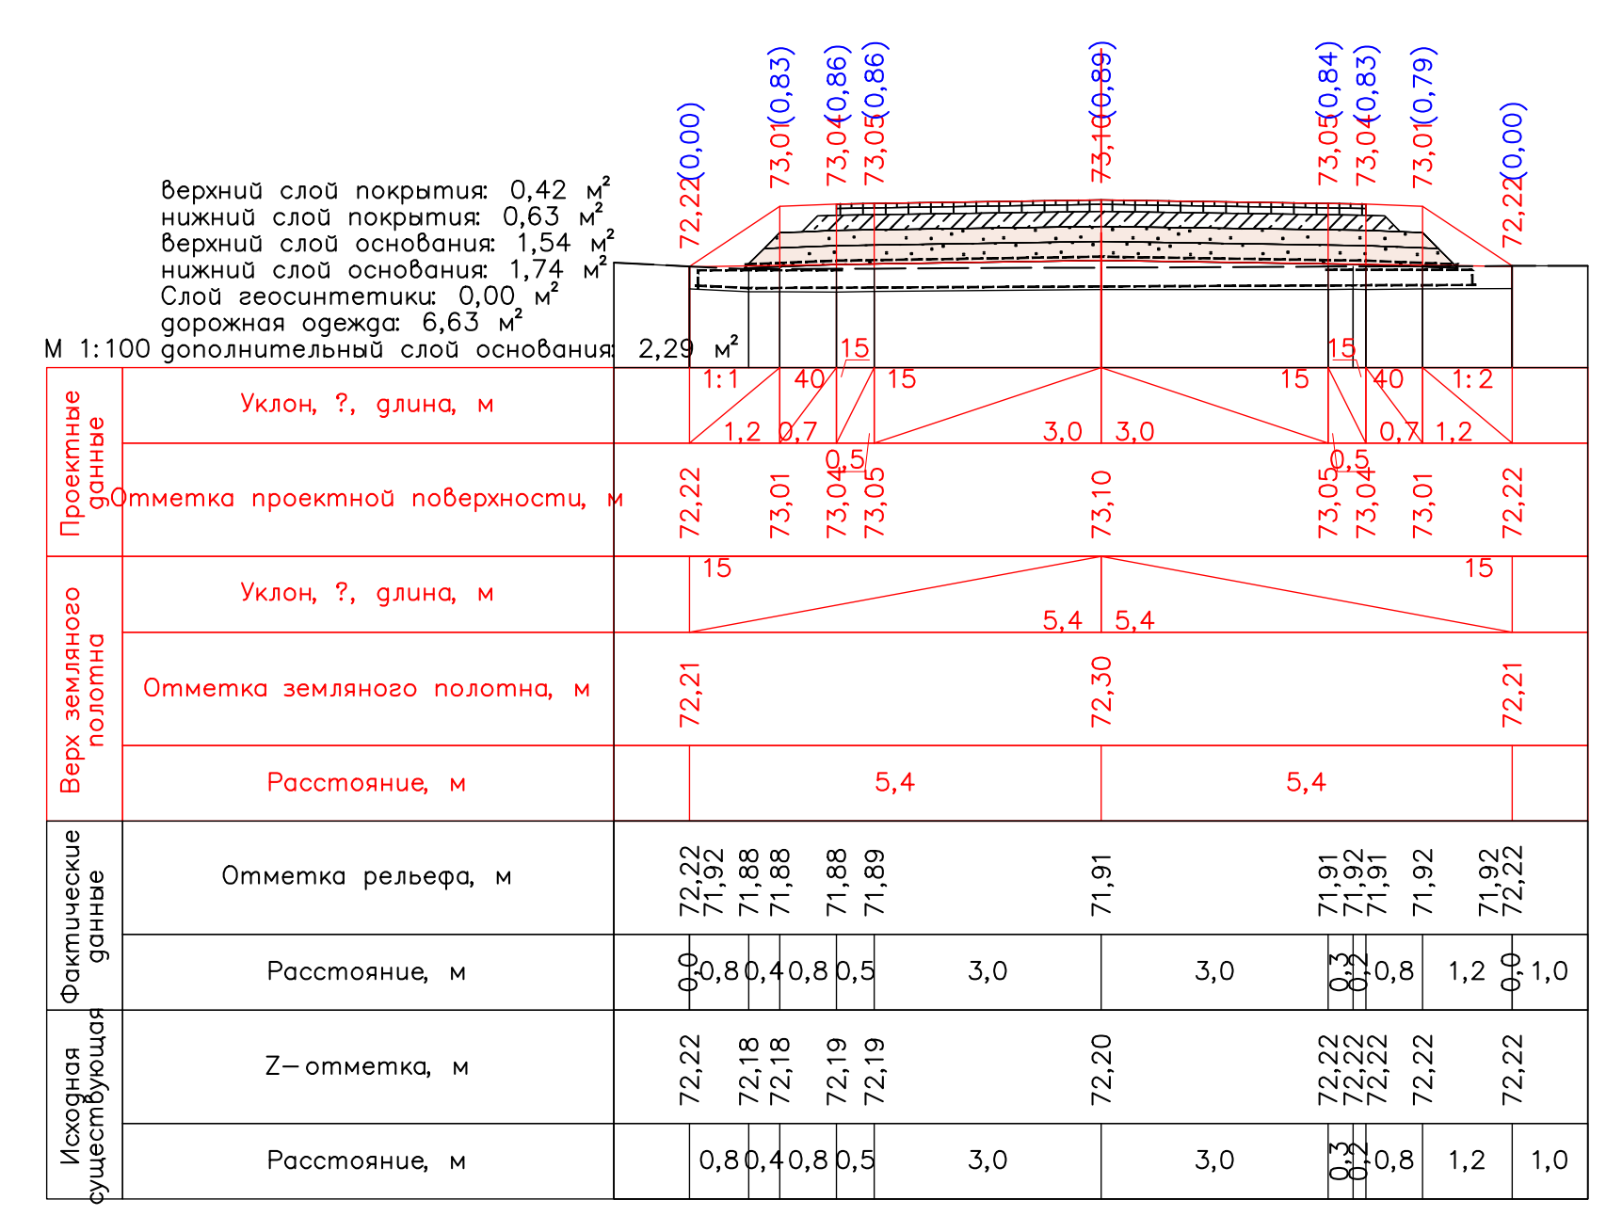
верхний слой покрытия: 0,42 м²
нижний слой покрытия: 0,63 м²
верхний слой основания: 1,54 м²
нижний слой основания: 1,74 м²
Слой геосинтетики: 0,00 м²
дорожная одежда: 6,63 м²
М 1:100 дополнительный слой основания: 2,29 м²
Проектные данные
Уклон, ?, длина, м
Отметка проектной поверхности, м
Верх земляного полотна
Отметка земляного полотна, м
Расстояние, м
Фактические данные
Отметка рельефа, м
Исходная существующая
Z–отметка, м

ПК 0+80,00

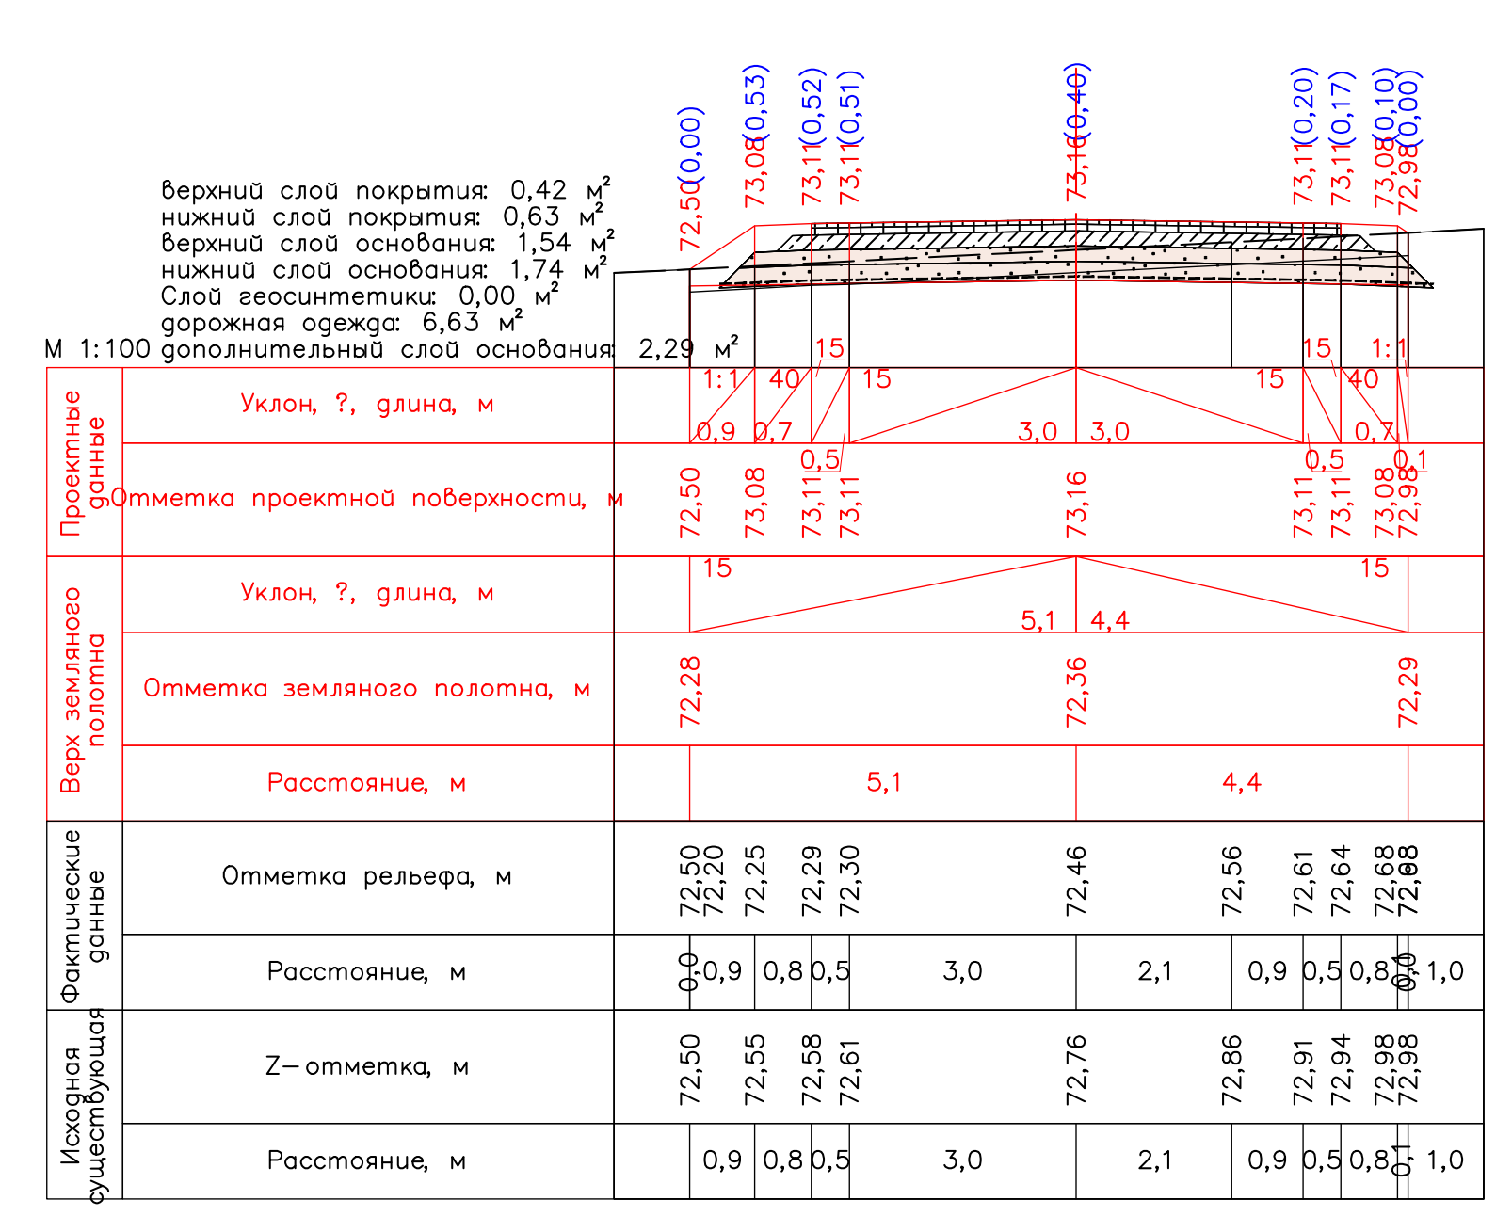
верхний слой покрытия: 0,42 м²
нижний слой покрытия: 0,63 м²
верхний слой основания: 1,54 м²
нижний слой основания: 1,74 м²
Слой геосинтетики: 0,00 м²
дорожная одежда: 6,63 м²
М 1:100 дополнительный слой основания: 2,29 м²
Проектные данные
Уклон, ?, длина, м
Отметка проектной поверхности, м
Верх земляного полотна
Отметка земляного полотна, м
Расстояние, м
Фактические данные
Отметка рельефа, м
Исходная существующая
Z–отметка, м

ПК 1+00,00

				Объект: Хўжайли тумани Ёшлар ижтимоий-иқтисодий маркази ҳудудида қурилиш ишларини амалга ошириш учун лойиҳадаги №1 вақтинчалик автомобил йўлини қуриш (1-босқиш тўпроқ ва шағал ёткизиш)			
Должность	Ф.И.О	Подпись	Дата				
Гл.инж	Каипов С			Индивидуальные поперечные профили Трасса №5	Стадия	Лист	Листов
ГИП	Алламуратов	Ф				3	7
Составил:	Калбаев А.			ПК 0+80 ПК 1+00	ООО "Жайхун Жол Жойбар» Нукус 2026 г.		

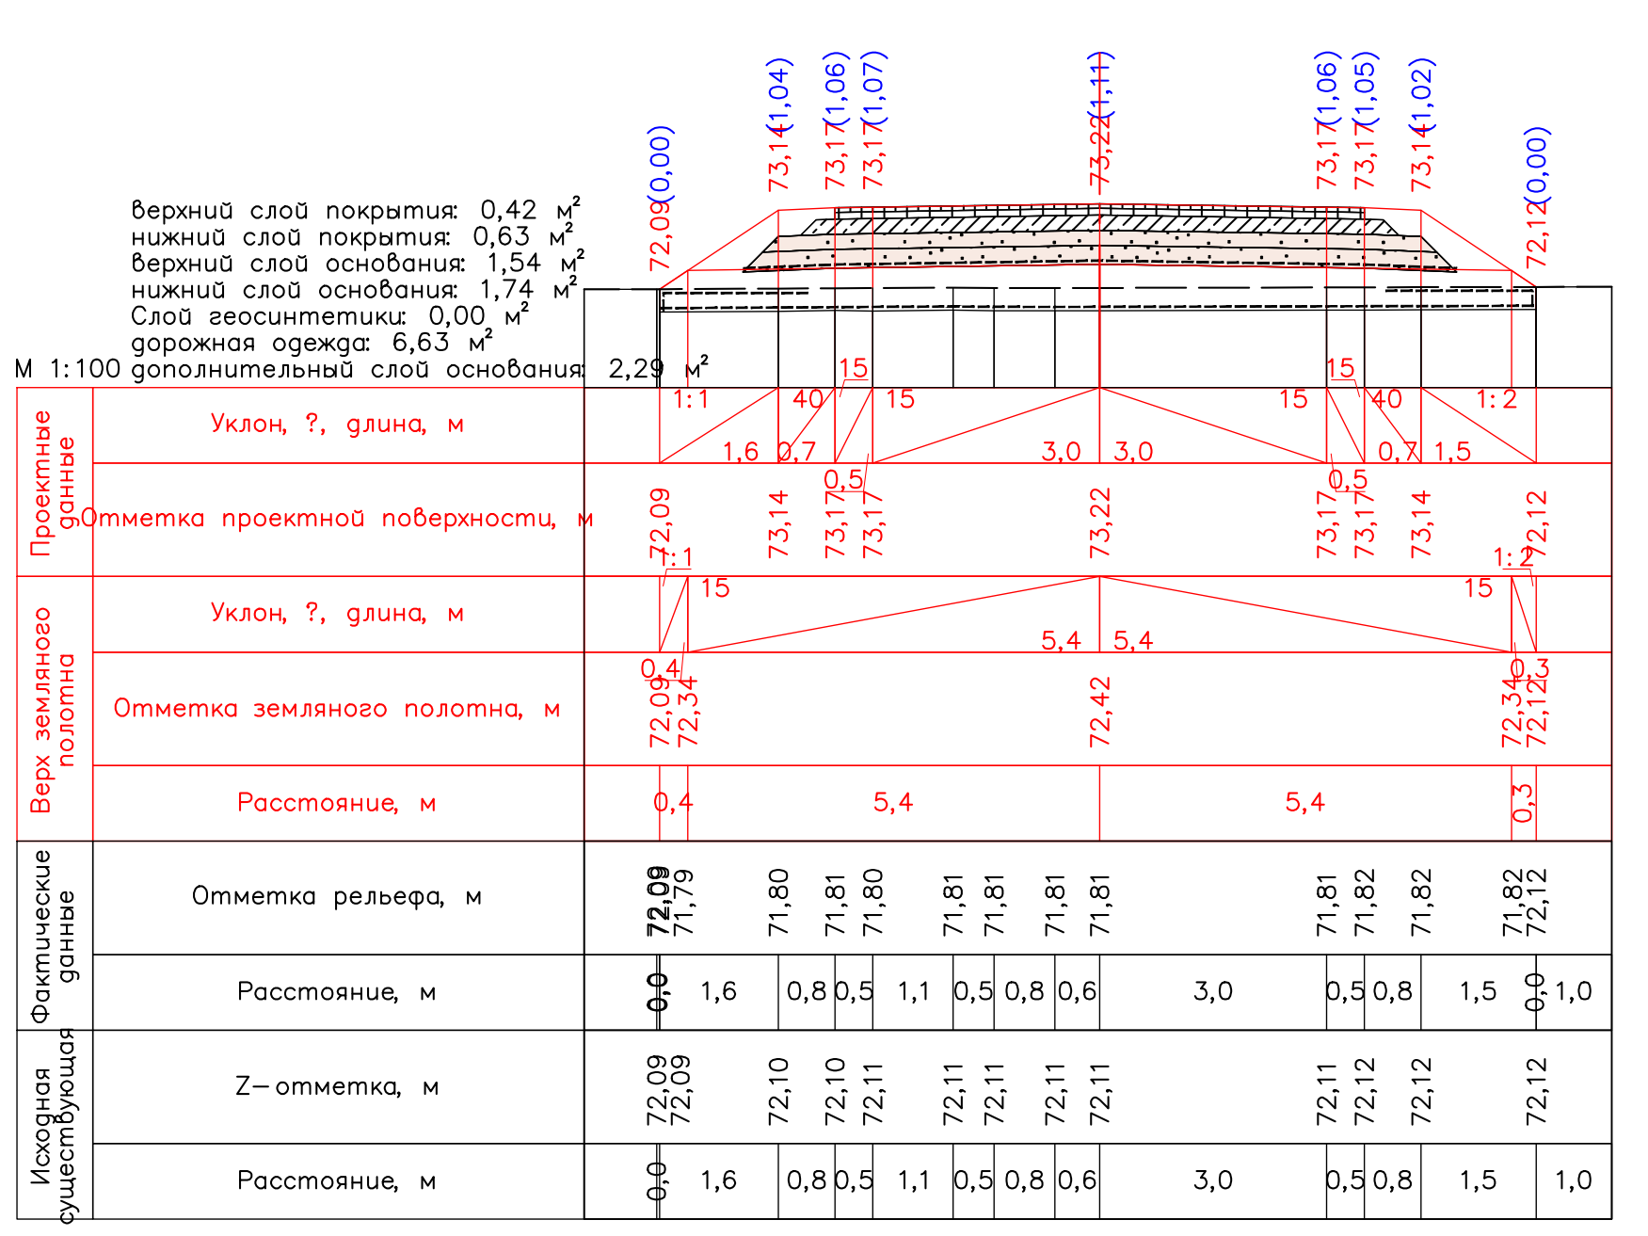
верхний слой покрытия: 0,42 м²
нижний слой покрытия: 0,63 м²
верхний слой основания: 1,54 м²
нижний слой основания: 1,74 м²
Слой геосинтетики: 0,00 м²
дорожная одежда: 6,63 м²
М 1:100 дополнительный слой основания: 2,29 м²
Проектные данные
Уклон, ?, длина, м
Отметка проектной поверхности, м
Верх земляного полотна
Отметка земляного полотна, м
Расстояние, м
Фактические данные
Отметка рельефа, м
Исходная существующая
Z–отметка, м

ПК 1+20,00

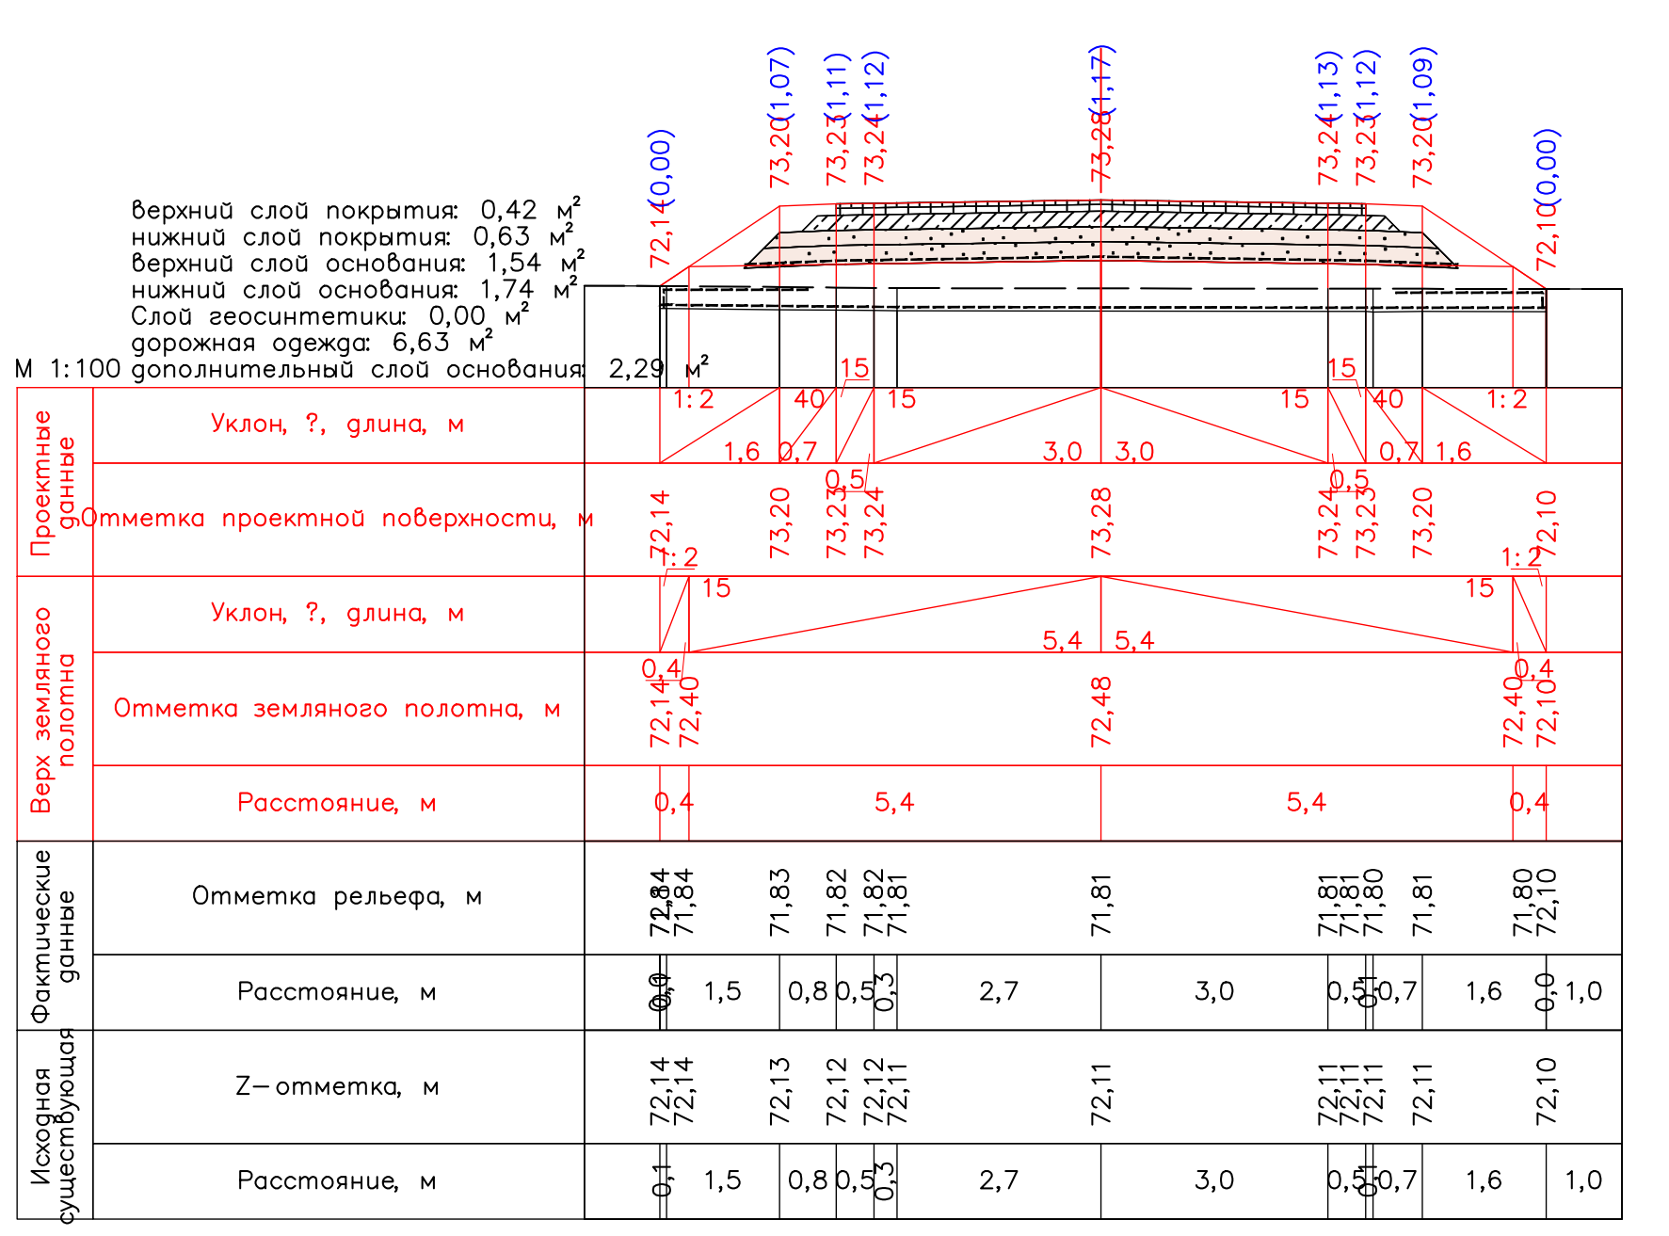
верхний слой покрытия: 0,42 м²
нижний слой покрытия: 0,63 м²
верхний слой основания: 1,54 м²
нижний слой основания: 1,74 м²
Слой геосинтетики: 0,00 м²
дорожная одежда: 6,63 м²
М 1:100 дополнительный слой основания: 2,29 м²
Проектные данные
Уклон, ?, длина, м
Отметка проектной поверхности, м
Верх земляного полотна
Отметка земляного полотна, м
Расстояние, м
Фактические данные
Отметка рельефа, м
Исходная существующая
Z–отметка, м

ПК 1+40,00

				Объект: Хўжайли тумани Ёшлар ижтимоий-иқтисодий маркази ҳудудида қурилиш ишларини амалга ошириш учун лойиҳадаги №1 вақтинчалик автомобил йўлини қуриш (1-босқиш тўпроқ ва шағал ёткизиш)			
Должность	Ф.И.О	Подпись	Дата				
Гл.инж	Каипов С			Индивидуальные поперечные профили Трасса №5	Стадия	Лист	Листов
ГИП	Алламуратов	Ф				4	7
Составил:	Калбаев А.			ПК 1+20 ПК 1+40	ООО "Жайхун Жол Жойбар» Нукус 2026 г.		

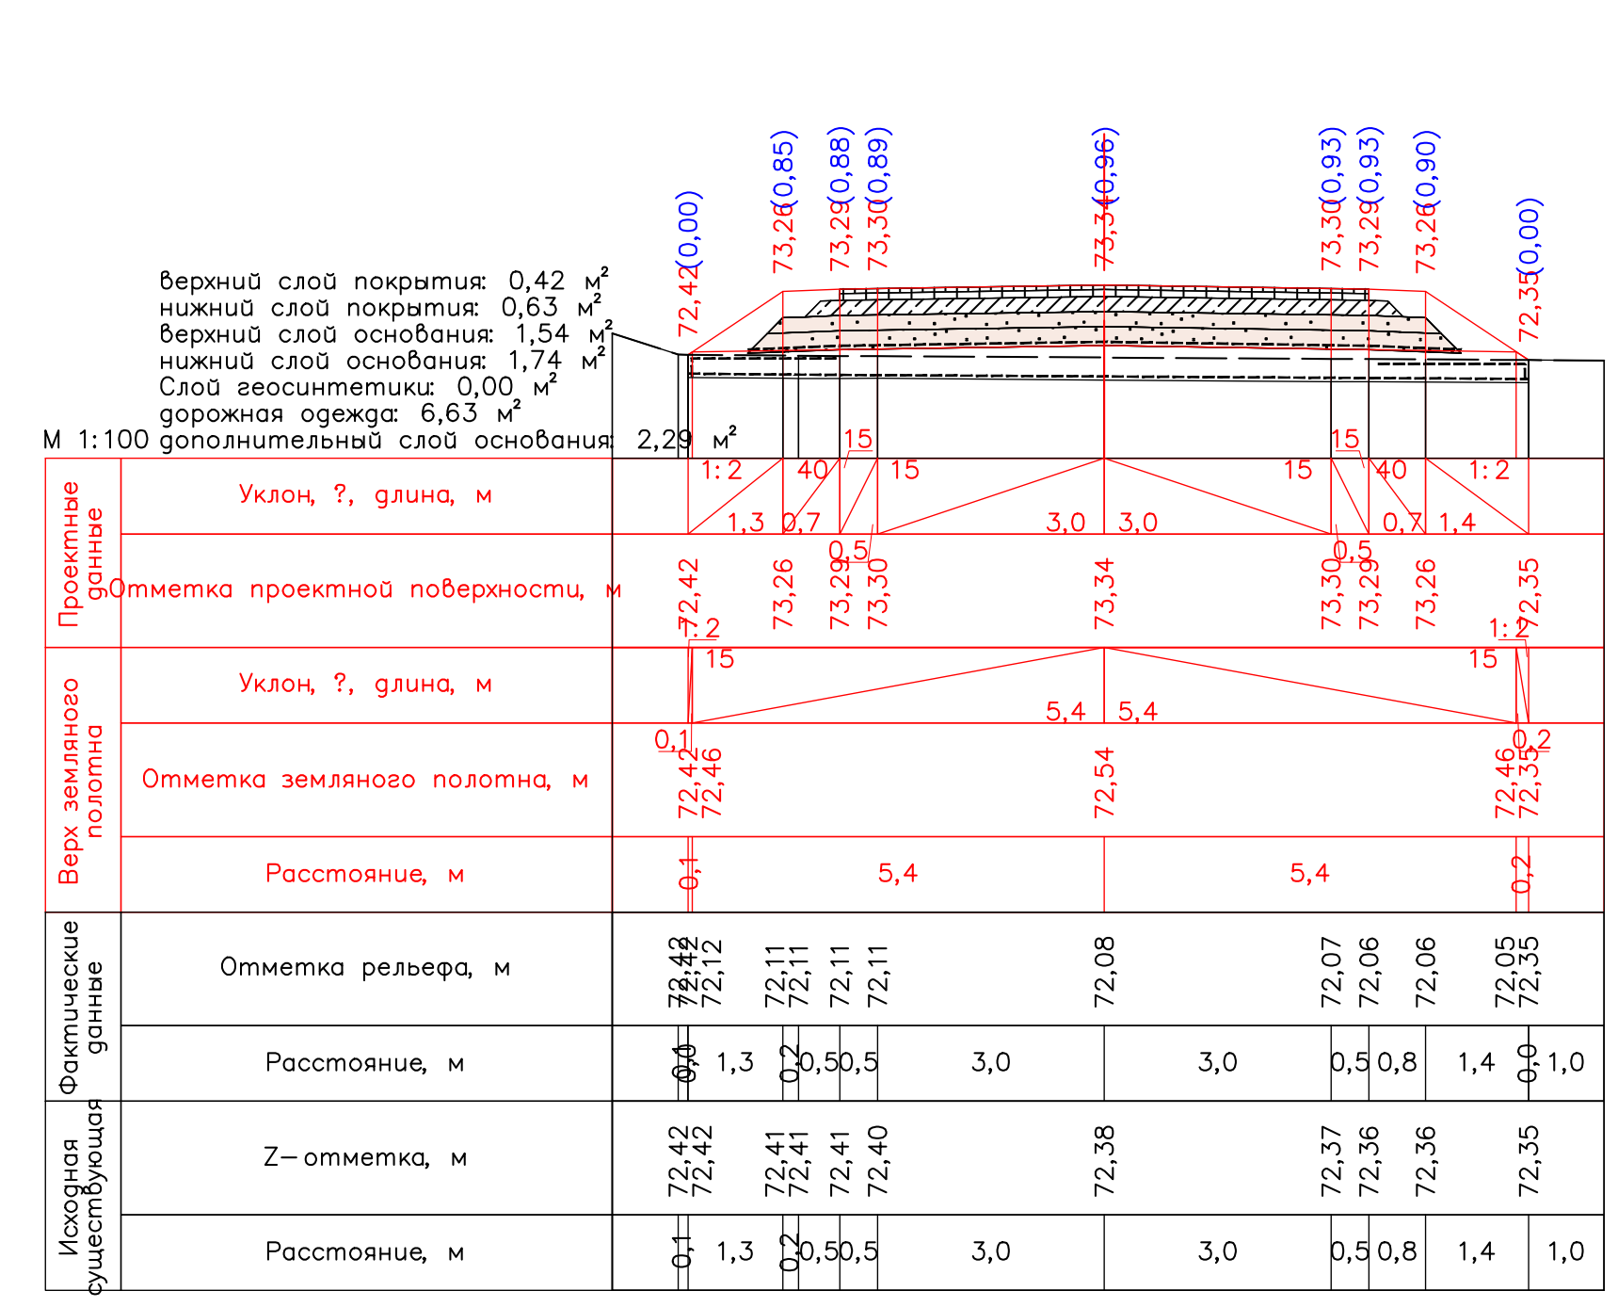
верхний слой покрытия: 0,42 м²
нижний слой покрытия: 0,63 м²
верхний слой основания: 1,54 м²
нижний слой основания: 1,74 м²
Слой геосинтетики: 0,00 м²
дорожная одежда: 6,63 м²
М 1:100 дополнительный слой основания: 2,29 м²
Проектные данные
Уклон, ?, длина, м
Отметка проектной поверхности, м
Верх земляного полотна
Отметка земляного полотна, м
Расстояние, м
Фактические данные
Отметка рельефа, м
Исходная существующая
Z–отметка, м

ПК 1+60,00

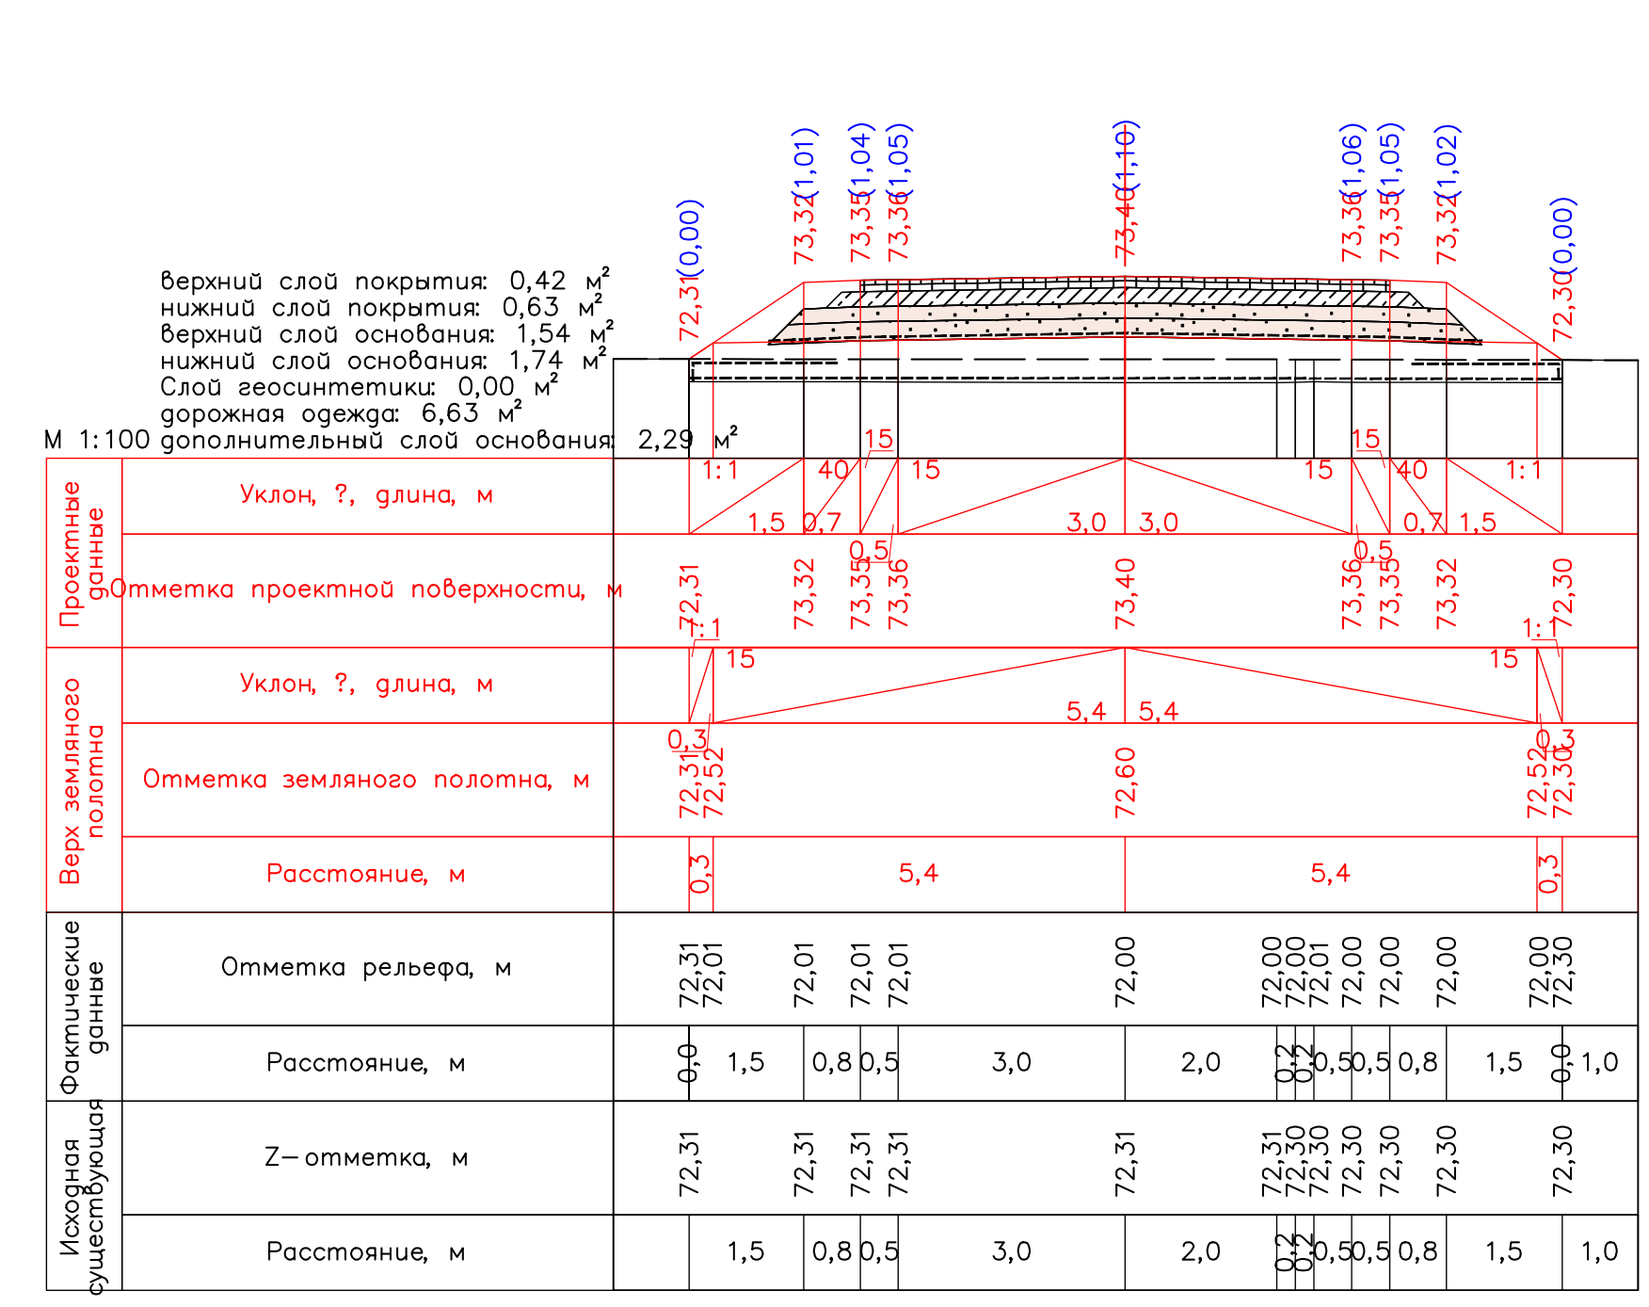
верхний слой покрытия: 0,42 м²
нижний слой покрытия: 0,63 м²
верхний слой основания: 1,54 м²
нижний слой основания: 1,74 м²
Слой геосинтетики: 0,00 м²
дорожная одежда: 6,63 м²
М 1:100 дополнительный слой основания: 2,29 м²
Проектные данные
Уклон, ?, длина, м
Отметка проектной поверхности, м
Верх земляного полотна
Отметка земляного полотна, м
Расстояние, м
Фактические данные
Отметка рельефа, м
Исходная существующая
Z–отметка, м

ПК 1+80,00

				Объект: Хўжайли тумани Ёшлар ижтимоий-иқтисодий маркази ҳудудида қурилиш ишларини амалга ошириш учун лойиҳадаги №1 вақтинчалик автомобил йўлини қуриш (1-босқиш тўпроқ ва шағал ёткизиш)			
Должность	Ф.И.О	Подпись	Дата				
Гл.инж	Каипов С			Индивидуальные поперечные профили Трасса №5	Стадия	Лист	Листов
ГИП	Алламуратов	Ф				5	7
Составил:	Калбаев А.			ПК 1+60 ПК 1+80	ООО "Жайхун Жол Жойбар» Нукус 2026 г.		

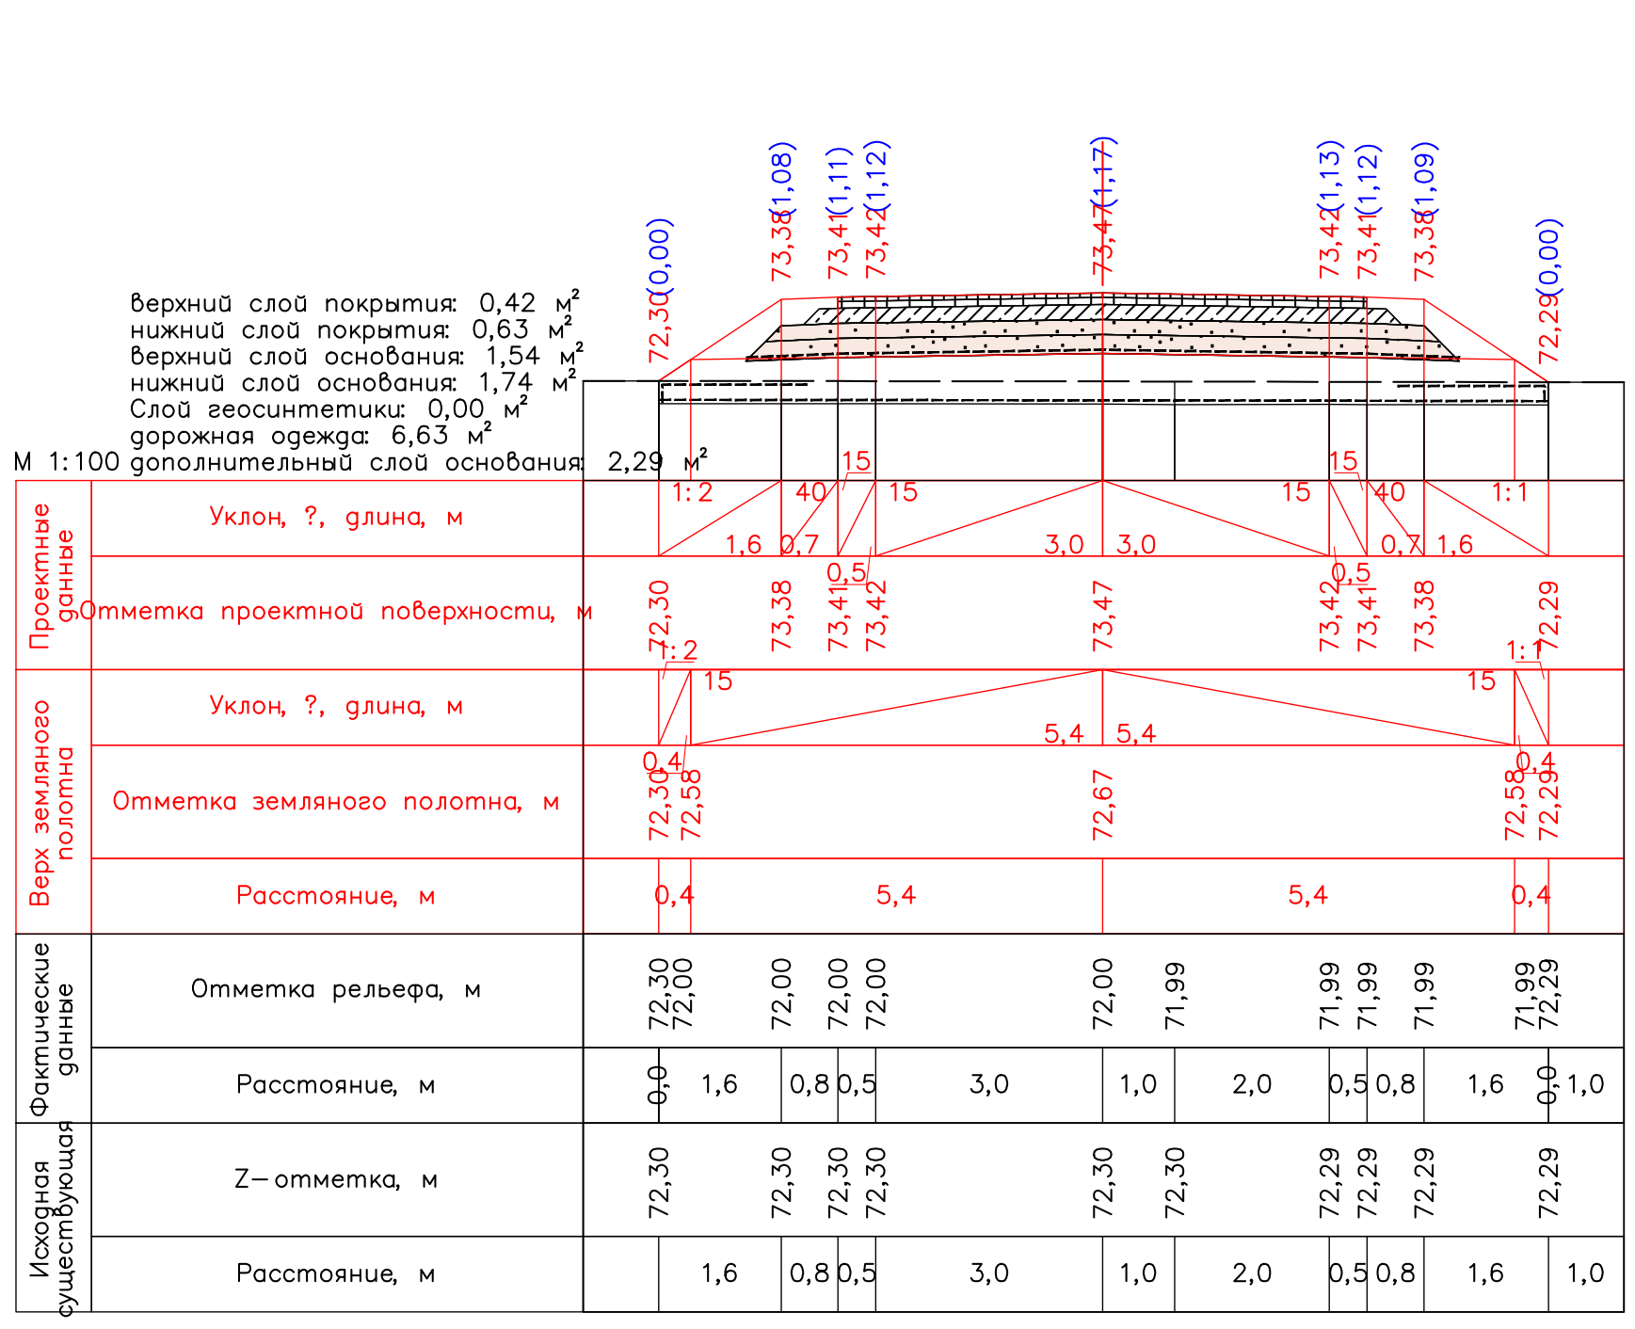
верхний слой покрытия: 0,42 м²
нижний слой покрытия: 0,63 м²
верхний слой основания: 1,54 м²
нижний слой основания: 1,74 м²
Слой геосинтетики: 0,00 м²
дорожная одежда: 6,63 м²
М 1:100 дополнительный слой основания: 2,29 м²
Проектные данные
Уклон, ?, длина, м
Отметка проектной поверхности, м
Верх земляного полотна
Отметка земляного полотна, м
Расстояние, м
Фактические данные
Отметка рельефа, м
Исходная существующая
Z–отметка, м

ПК 2+00,00

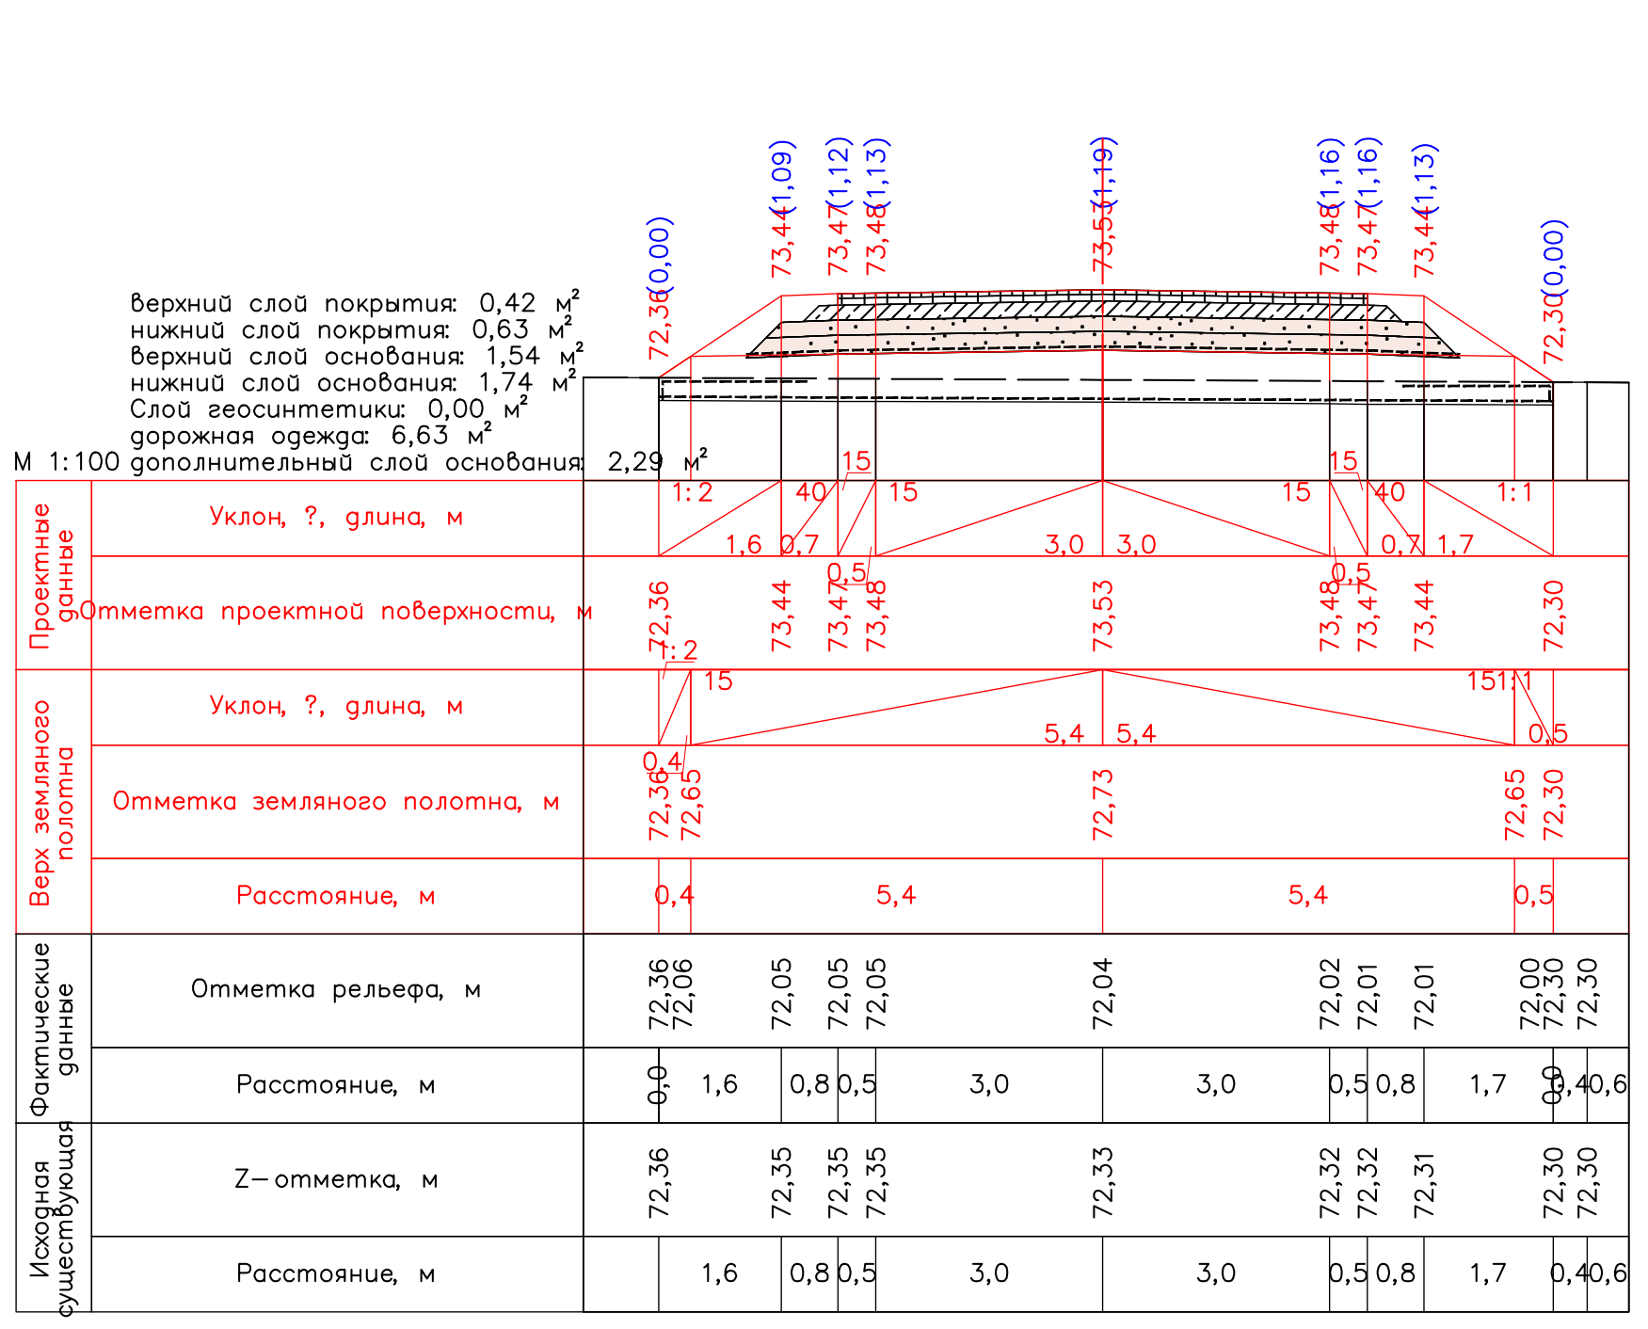
верхний слой покрытия: 0,42 м²
нижний слой покрытия: 0,63 м²
верхний слой основания: 1,54 м²
нижний слой основания: 1,74 м²
Слой геосинтетики: 0,00 м²
дорожная одежда: 6,63 м²
М 1:100 дополнительный слой основания: 2,29 м²
Проектные данные
Уклон, ?, длина, м
Отметка проектной поверхности, м
Верх земляного полотна
Отметка земляного полотна, м
Расстояние, м
Фактические данные
Отметка рельефа, м
Исходная существующая
Z–отметка, м

ПК 2+20,00

				Объект: Хўжайли тумани Ёшлар ижтимоий-иқтисодий маркази ҳудудида қурилиш ишларини амалга ошириш учун лойиҳадаги №1 вақтинчалик автомобил йўлини қуриш (1-босқиш тўпроқ ва шағал ёткизиш)			
Должность	Ф.И.О	Подпись	Дата				
Гл.инж	Каипов С			Индивидуальные поперечные профили Трасса №5	Стадия	Лист	Листов
ГИП	Алламуратов	Ф				6	7
Составил:	Калбаев А.			ПК 2+00 ПК 2+20	ООО "Жайхун Жол Жойбар» Нукус 2026 г.		

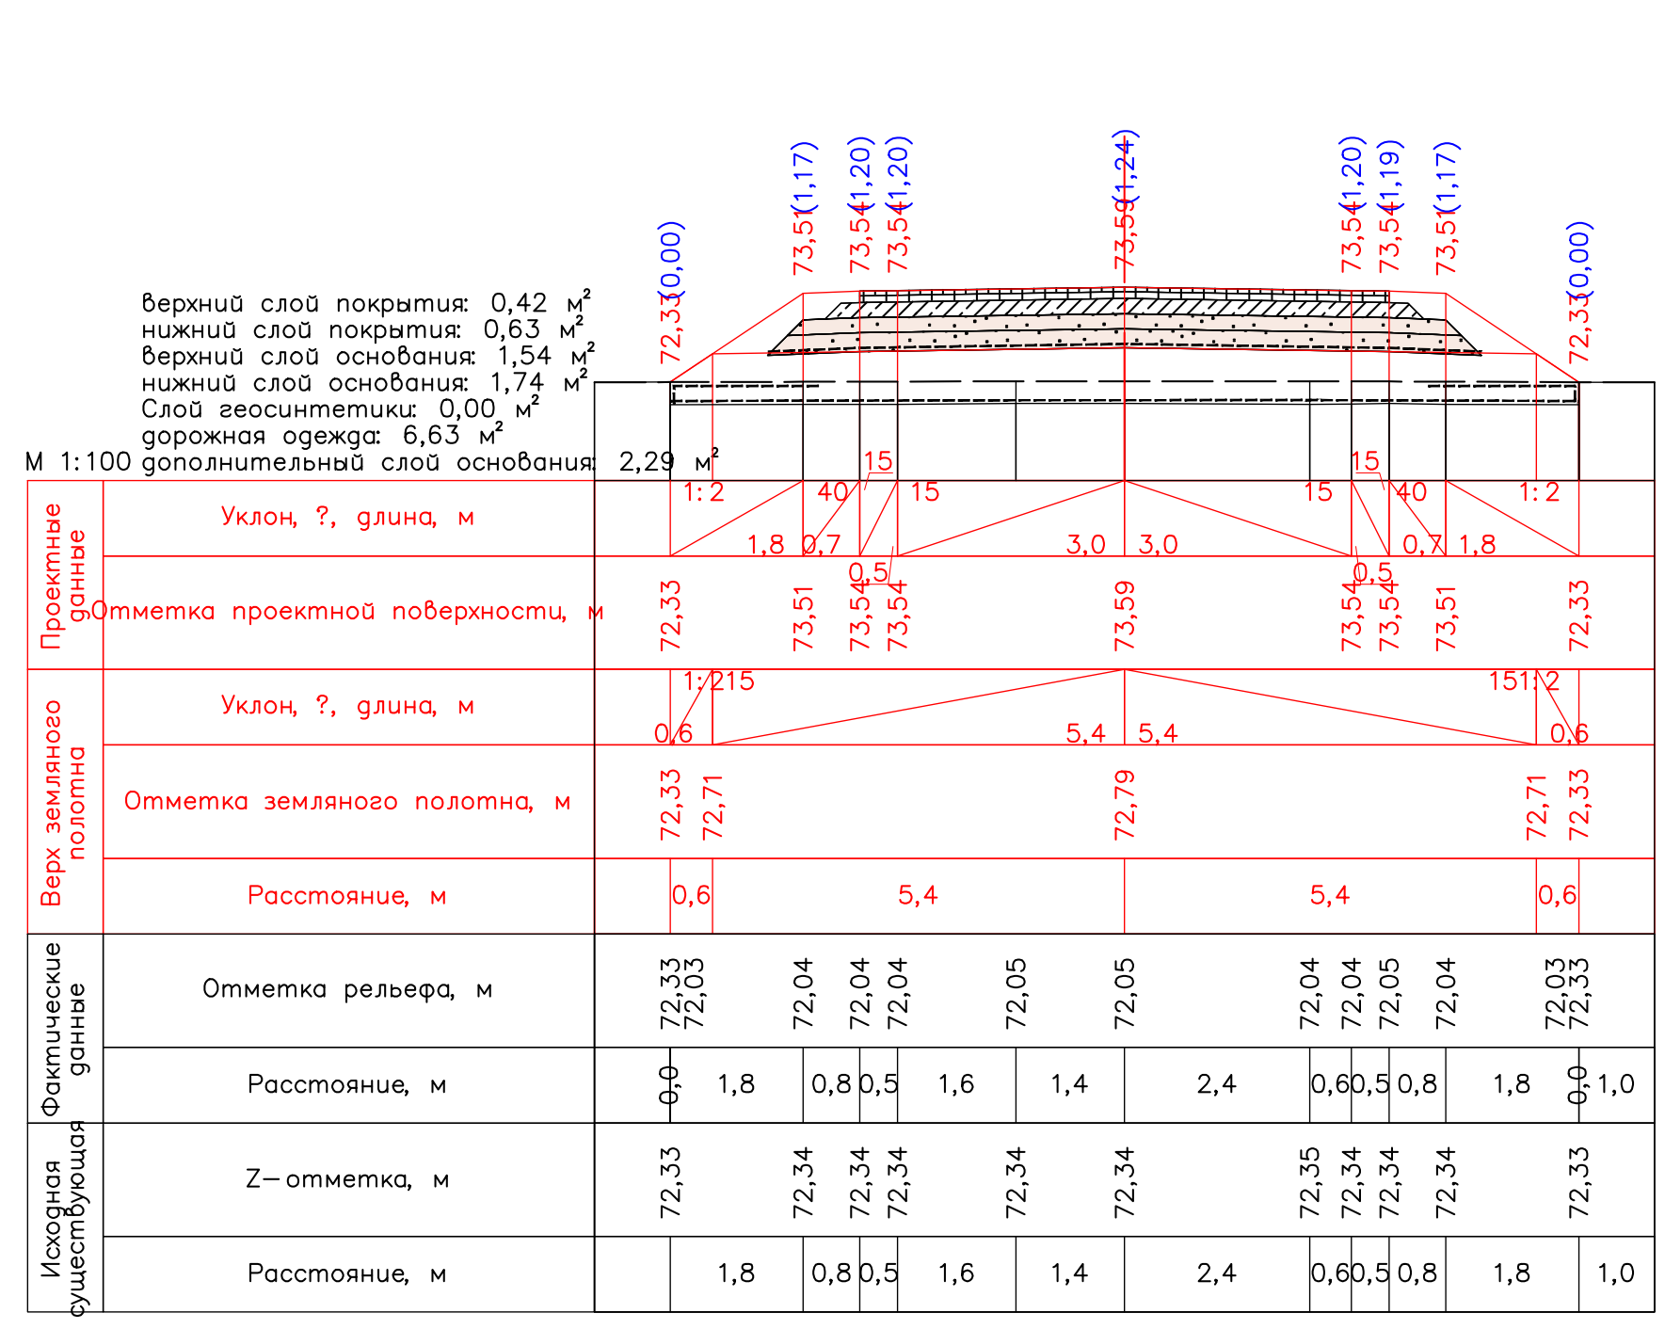
верхний слой покрытия: 0,42 м²
нижний слой покрытия: 0,63 м²
верхний слой основания: 1,54 м²
нижний слой основания: 1,74 м²
Слой геосинтетики: 0,00 м²
дорожная одежда: 6,63 м²
М 1:100 дополнительный слой основания: 2,29 м²
Проектные данные
Уклон, ?, длина, м
Отметка проектной поверхности, м
Верх земляного полотна
Отметка земляного полотна, м
Расстояние, м
Фактические данные
Отметка рельефа, м
Исходная существующая
Z–отметка, м

ПК 2+40,00

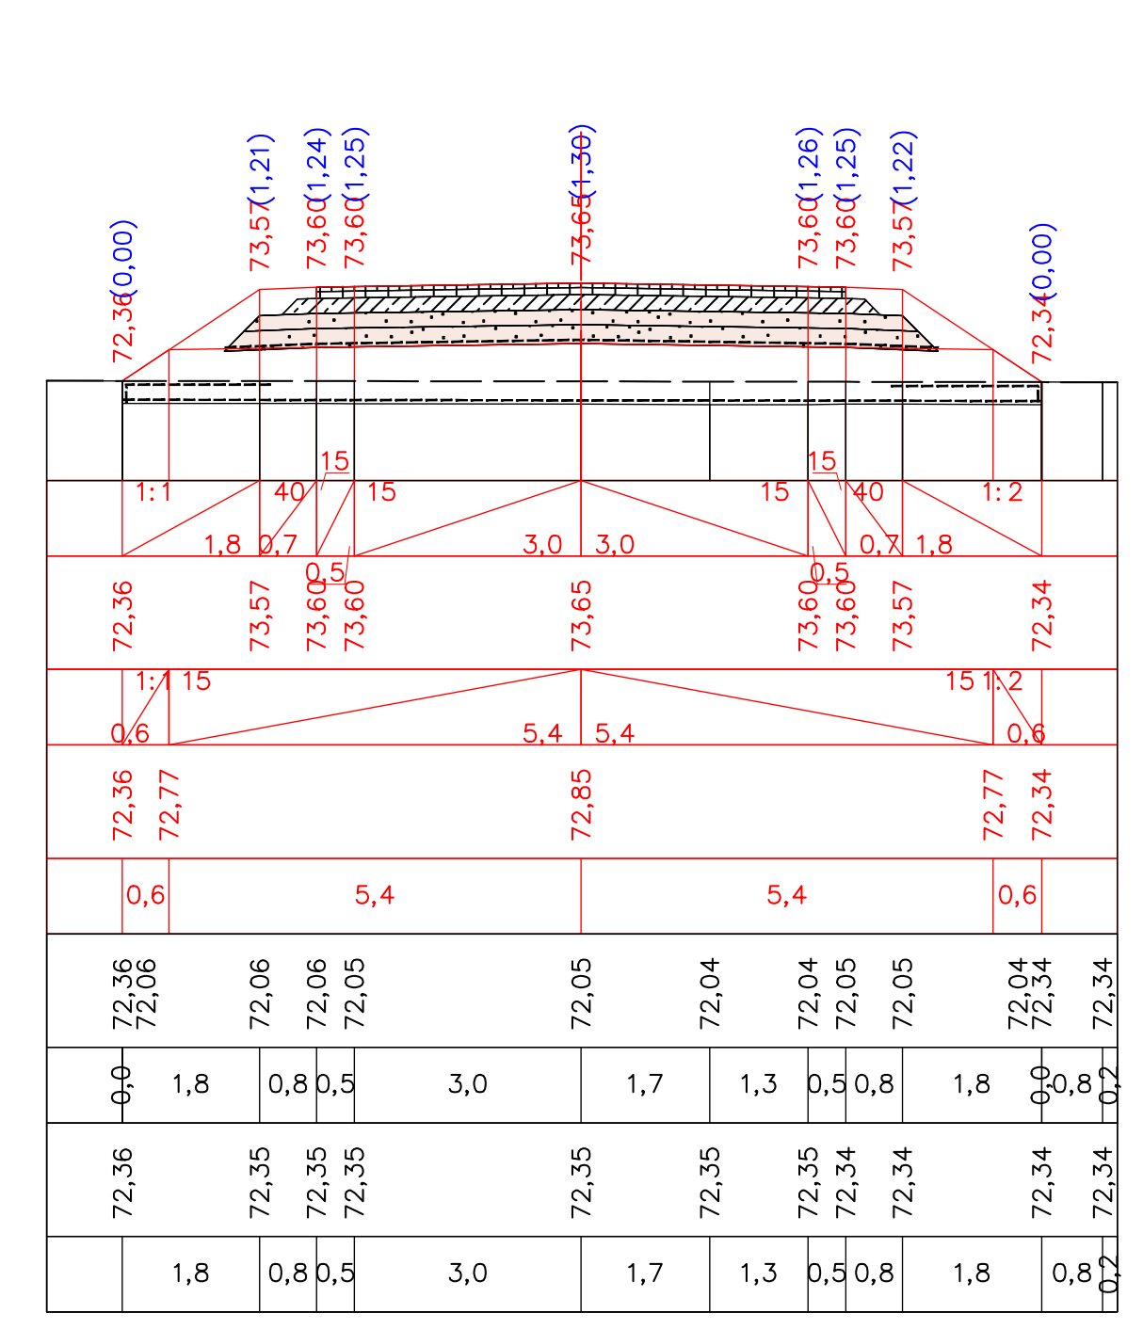

ПК 2+60,00

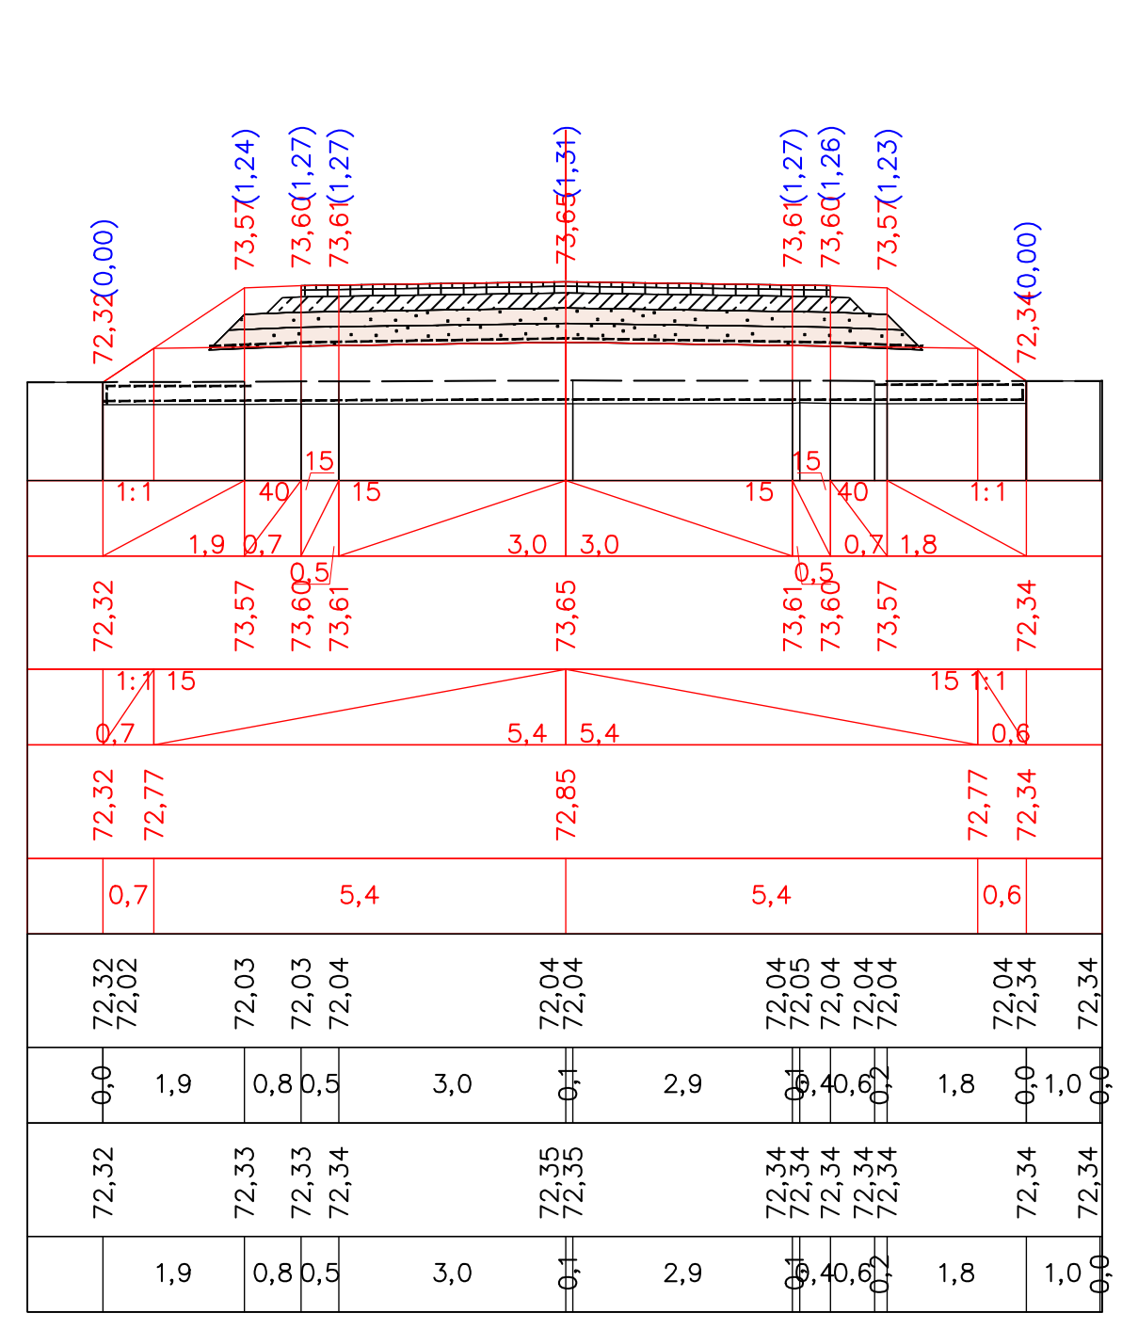

ПК 2+71,00

				Объект: Хўжайли тумани Ёшлар ижтимоий-иқтисодий маркази ҳудудида қурилиш ишларини амалга ошириш учун лойиҳадаги №1 вақтинчалик автомобил йўлини қуриш (1-босқиш тўпроқ ва шағал ёткизиш)			
Должность	Ф.И.О	Подпись	Дата				
Гл.инж	Каипов С			Индивидуальные поперечные профили Трасса №5	Стадия	Лист	Листов
ГИП	Алламуратов	Ф				6	7
Составил:	Калбаев А.			ПК 2+40 ПК 2+71	ООО "Жайхун Жол Жойбар» Нукус 2026 г.		