


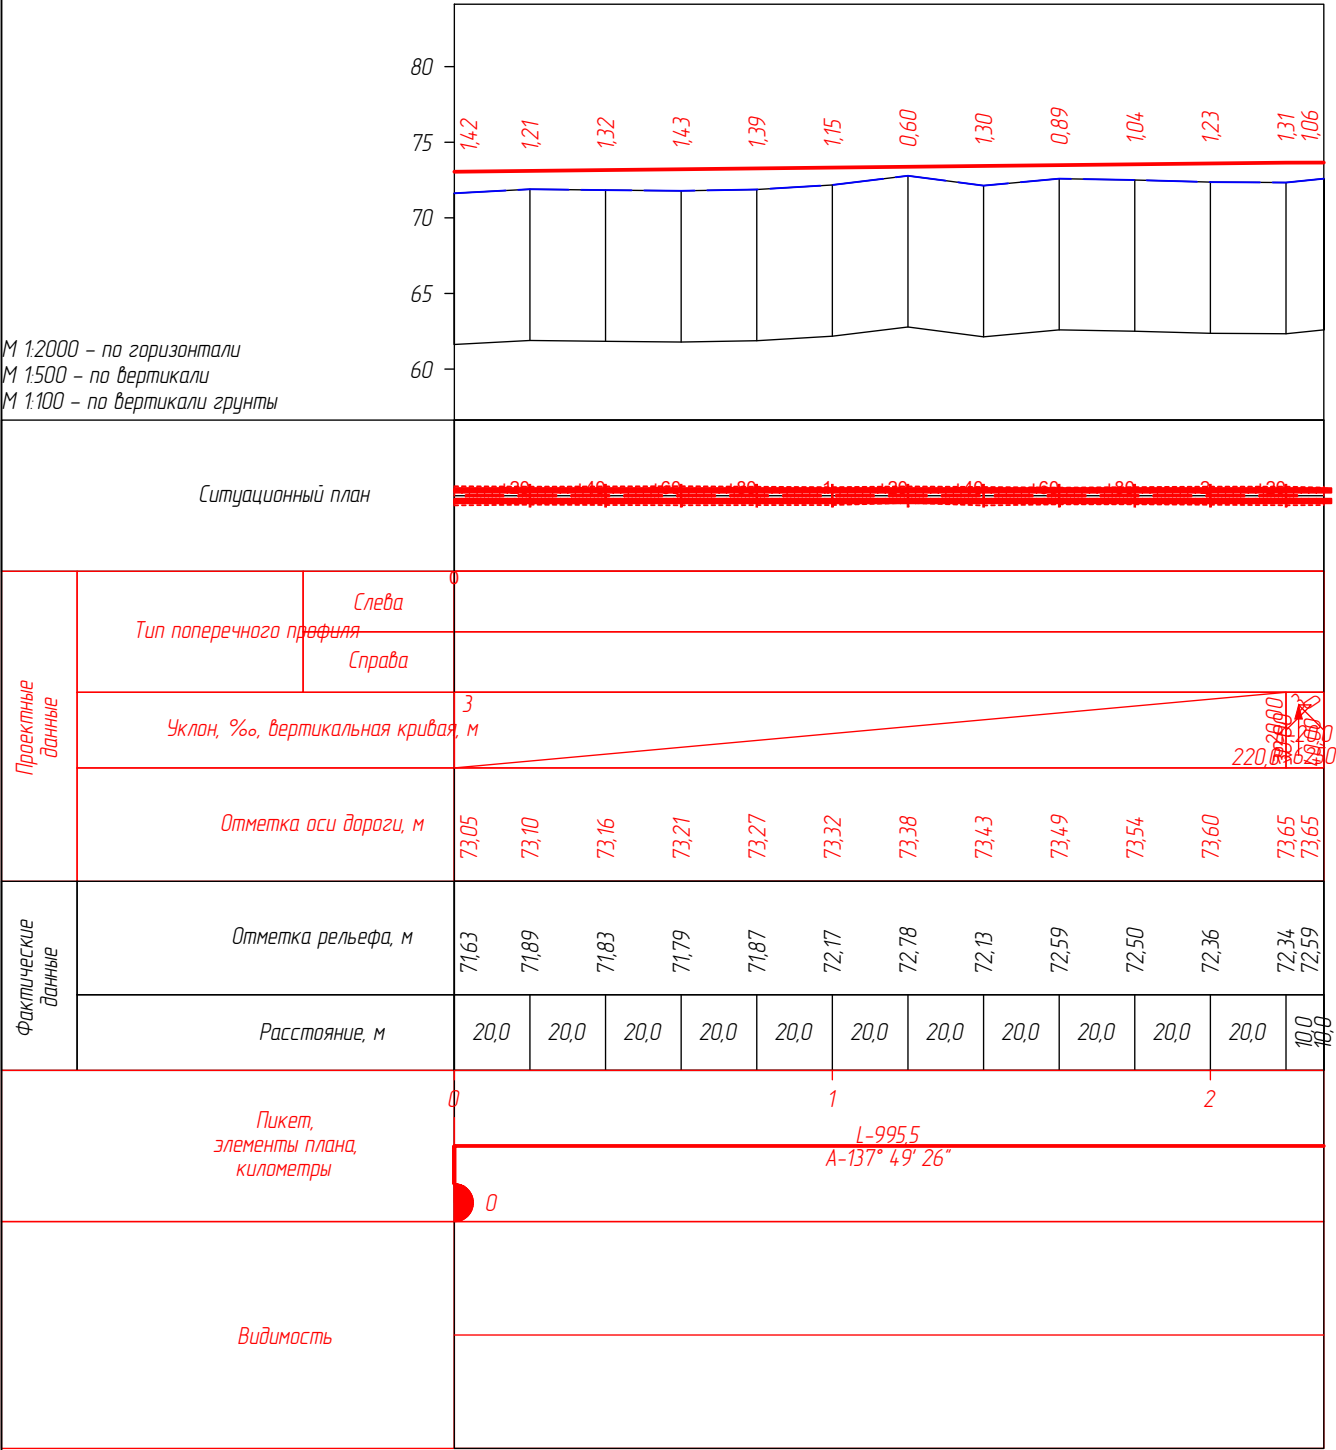

						Объект: Хўжайли тумани Ёшлар ижтимоий-иқтисодий маркази ҳудудида қурилиш ишларини амалга ошириш учун лойиҳадаги №1 вақтинчалик автомобил йўлини қуриш (1-босқич тўғрисида ва шўал ётқизиш)			
Должность	Ф.И.О		Подпись	Дата	Продольные профиль Трасса №4		Стадия	Лист	Листов
Гл.инж	Каиров С							1	1
ГИП	Алламурастов Ф				ПК 0+00 ПК 1+80		ООО "Жайхун Жол Жойдар" Нукус 2026 г.		
Составил:	Калдаев А.								