


М 1:2000 – по горизонтали
М 1:500 – по вертикали
М 1:100 – по вертикали грунта

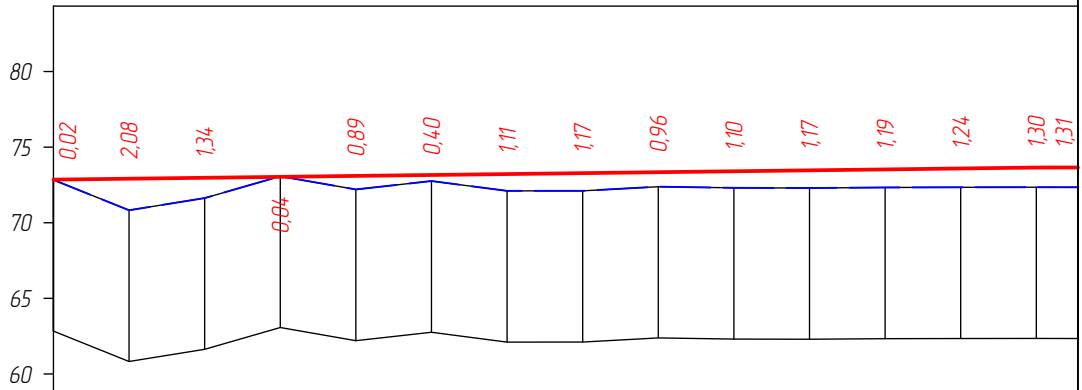

Ситуационный план																	
Проектные данные	Тип поперечного профиля	Слева															
		Справа															
	Уклон, ‰, вертикальная кривая, м																
	Отметка оси дороги, м		72,85	72,91	72,97	73,03	73,10	73,16	73,22	73,28	73,34	73,40	73,47	73,53	73,59	73,65	73,65
Фактические данные	Отметка рельефа, м		72,83	70,83	71,63	73,07	72,20	72,76	72,11	72,11	72,38	72,31	72,30	72,33	72,34	72,35	72,35
	Расстояние, м		20,0	20,0	20,0	20,0	20,0	20,0	20,0	20,0	20,0	20,0	20,0	20,0	20,0	11,0	8,0
Пикет, элементы плана, километры		0	120+000 140+000 160+000 180+000 200+000 220+000 240+000 260+000														
Видимость																	

Объект: Хўжайли тумани Ёшлар ижтимоий-иқтисодий маркази ҳудудига қурилиш ишларини амалга ошириш учун лойиҳадаги №1 вақтинчалик автомобил йўлини қуриш (1-босқич тўлрақ ва шўал ётқизиш)				Продольный профиль Трасса №5			Стадия	Лист	Листов
Должность	Ф.И.О	Подпись	Дата					1	1
Гл.инж	Каипов С								
ГИП	Алламурастов Ф								
Составил:	Калбаев А.						ООО "Жайхун Жол Жойдар"		
				ПК 0+00 ПК 2+71			Нукус 2026 г.		