


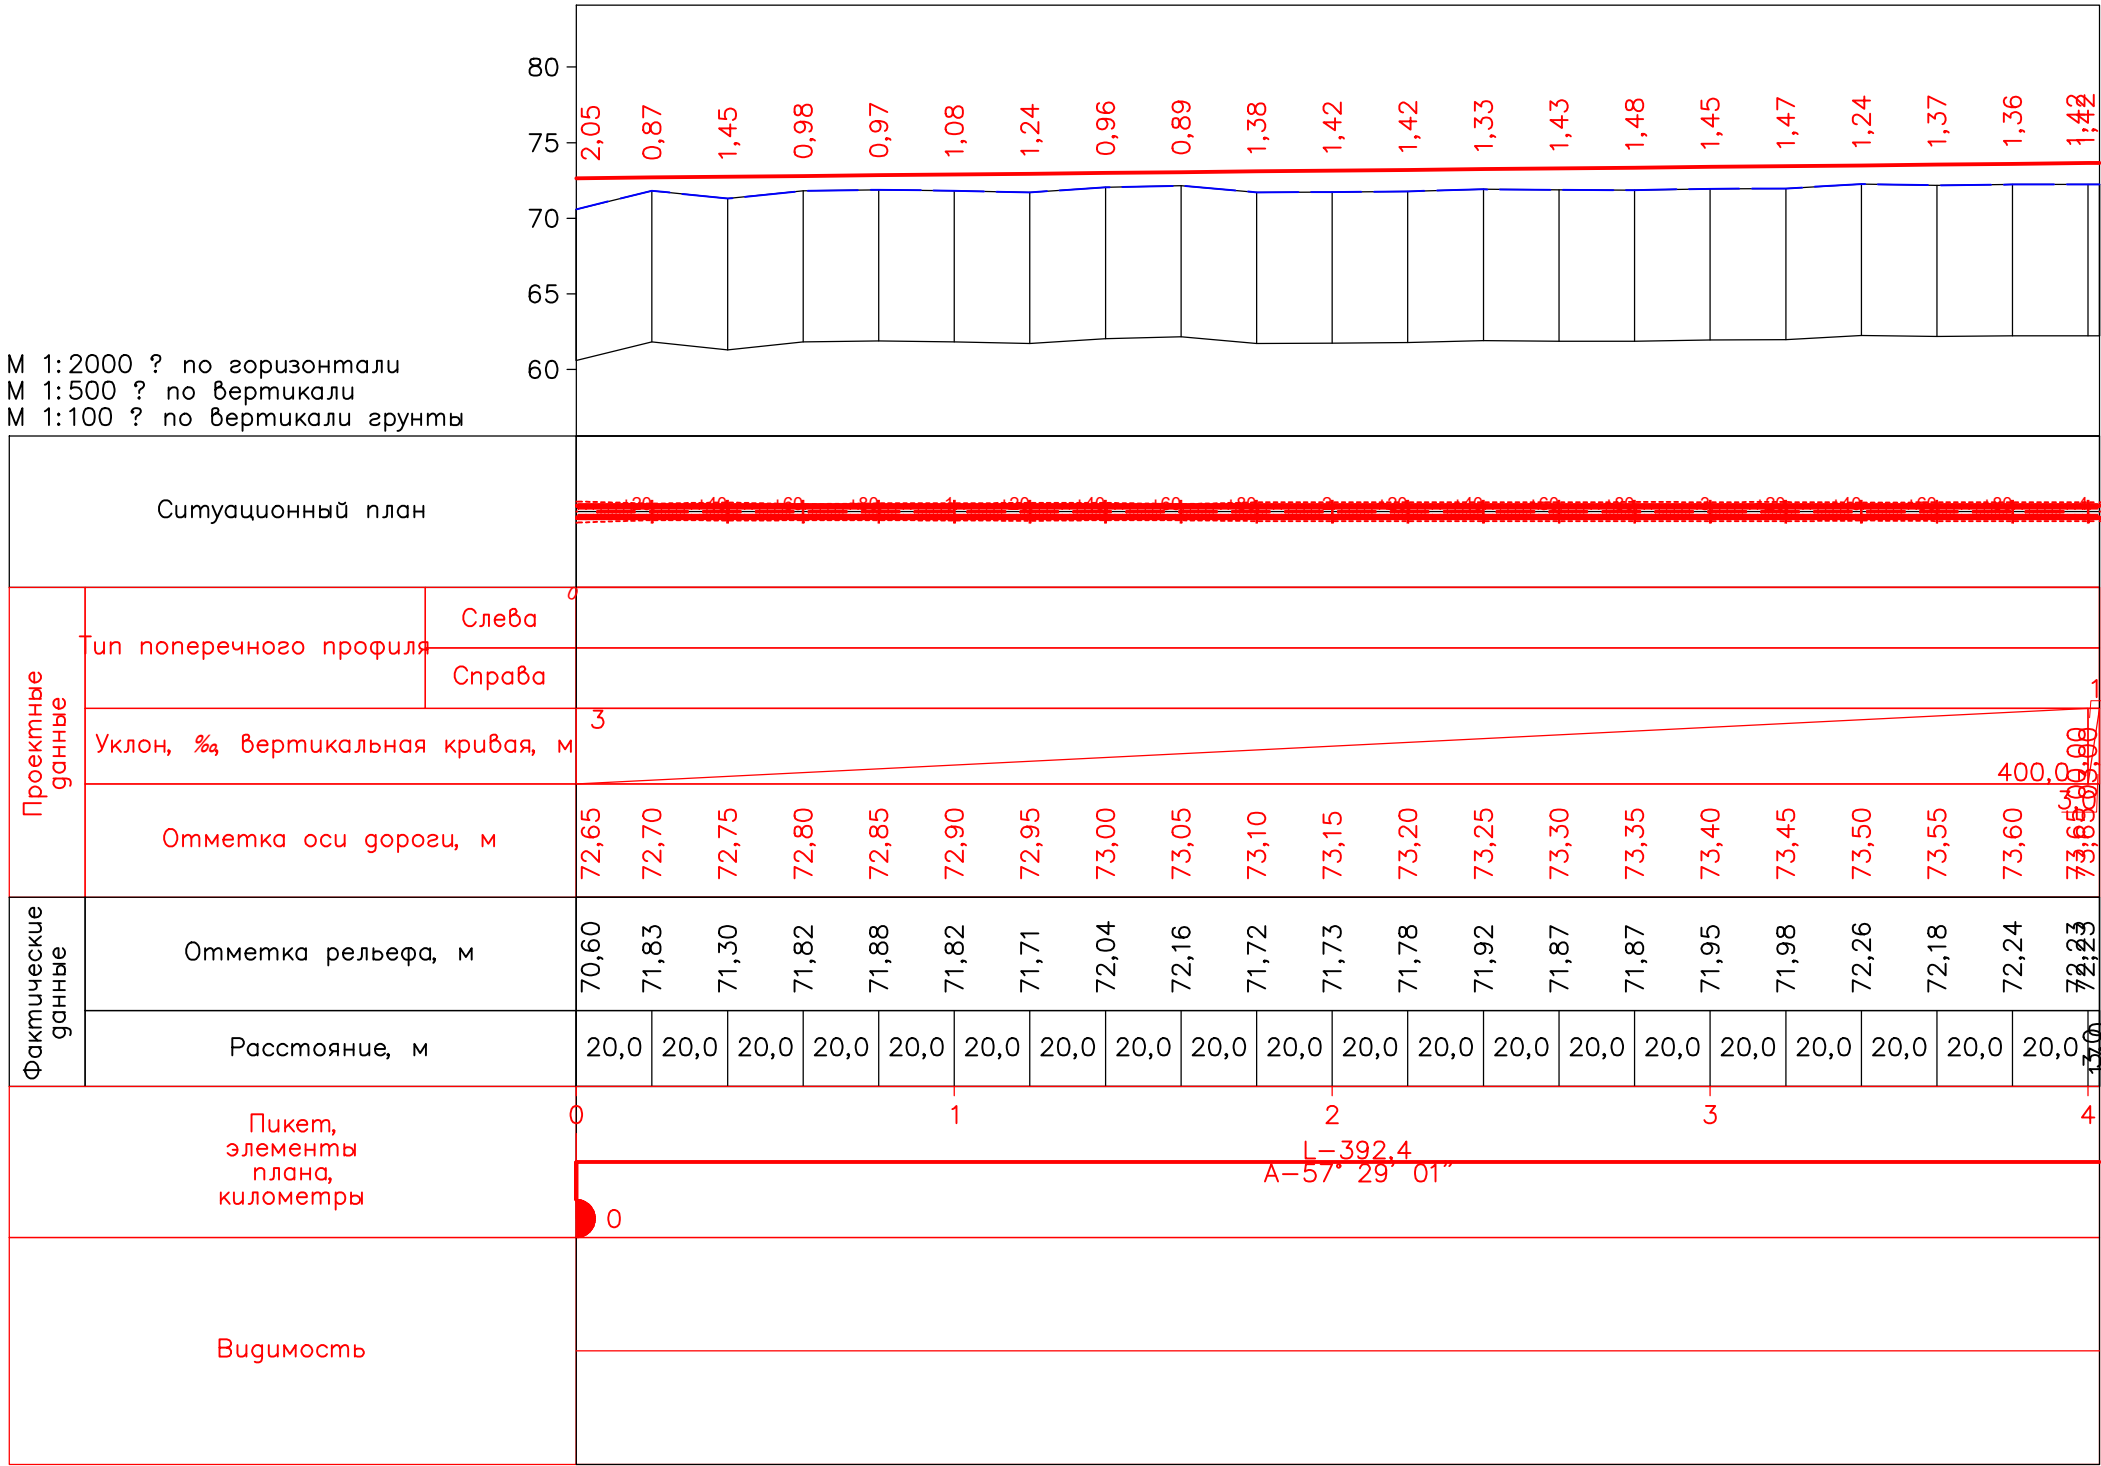

						Объект: Хўжайли тумани Ёшлар ижтимоий-иқтисодий маркази ҳудудида қурилиш ишларини амалга ошириш учун лойиҳадаги №1 вақтинчалик автомобиль йўлини қуриш (1-босқич тўпроқ ва шағал ётқизиш)			
Должность	Ф.И.О		Подпись	Дата	Продольный профиль Трасса №6		Стадия	Лист	Листов
Гл.инж	Каипов С							1	1
ГИП	Алламурастов Ф				ПК 0+00 ПК 4+03		ООО "Жайхун Жол Жойдар" Нукус 2026 г.		
Составил	Калбаев А.								