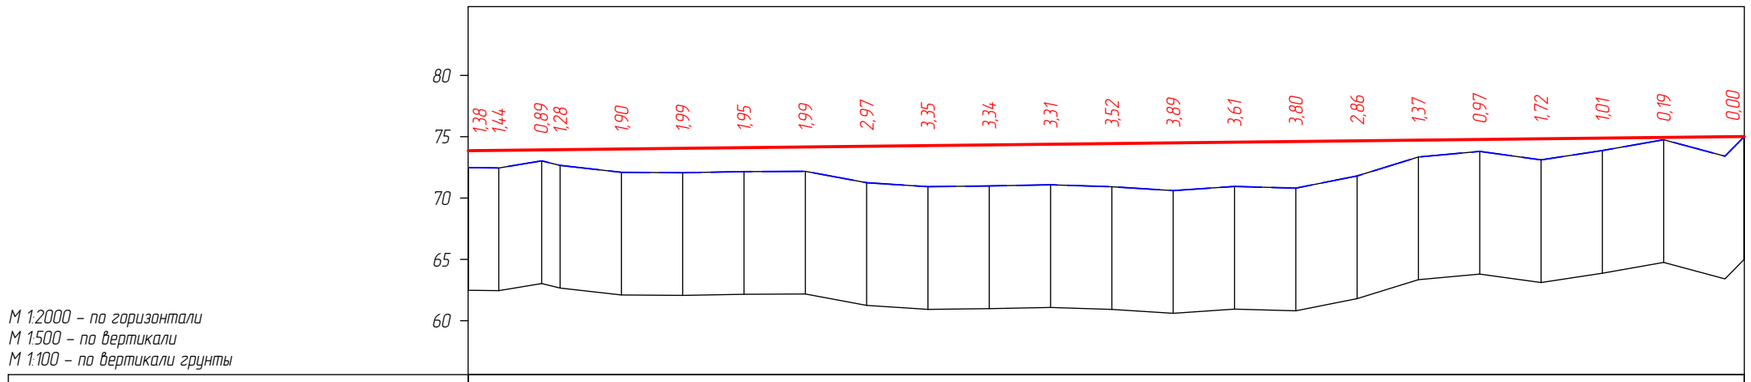


М 1:2000 – по горизонтали
М 1:500 – по вертикали
М 1:100 – по вертикали грунты

Ситуационный план			
Проектные данные	Тип поперечного профиля	Слева	
		Справа	
	Уклон, ‰, вертикальная кривая, м		3 … 416,3
	Отметка оси дороги, м		73,86 73,89 … 75,01
Фактические данные	Отметка рельефа, м		72,48 72,45 … 74,75 75,01
	Расстояние, м		10,0 14,0 6,0 20,0 … 20,0 6,3
Пикет, элементы плана, километры			1 2 3 4 L-660,3 A-196° 49' 40"
Видимость			

					Объект: Хўжайли тумани Ёшлар ижтимоий-иқтисодий маркази ҳудудида қурилиш ишларини амалга ошириш учун лойиҳадаги №1 вақтинчалик автомобил йўлини қуриш (1-босқич тўпроқ ва шағал ётқизиш)
Должность	Ф.И.О		Подпись	Дата	
Гл.инж	Каипов С				Продольный профиль Трасса №2
ГИП	Аллamуратов Ф				
Составил:	Калбаев А.				ПК 0+00 ПК 4+66

Стадия	Лист	Листов
	1	1

ООО "Жайхун Жол Жойбар"
Нукус 2026 г.