



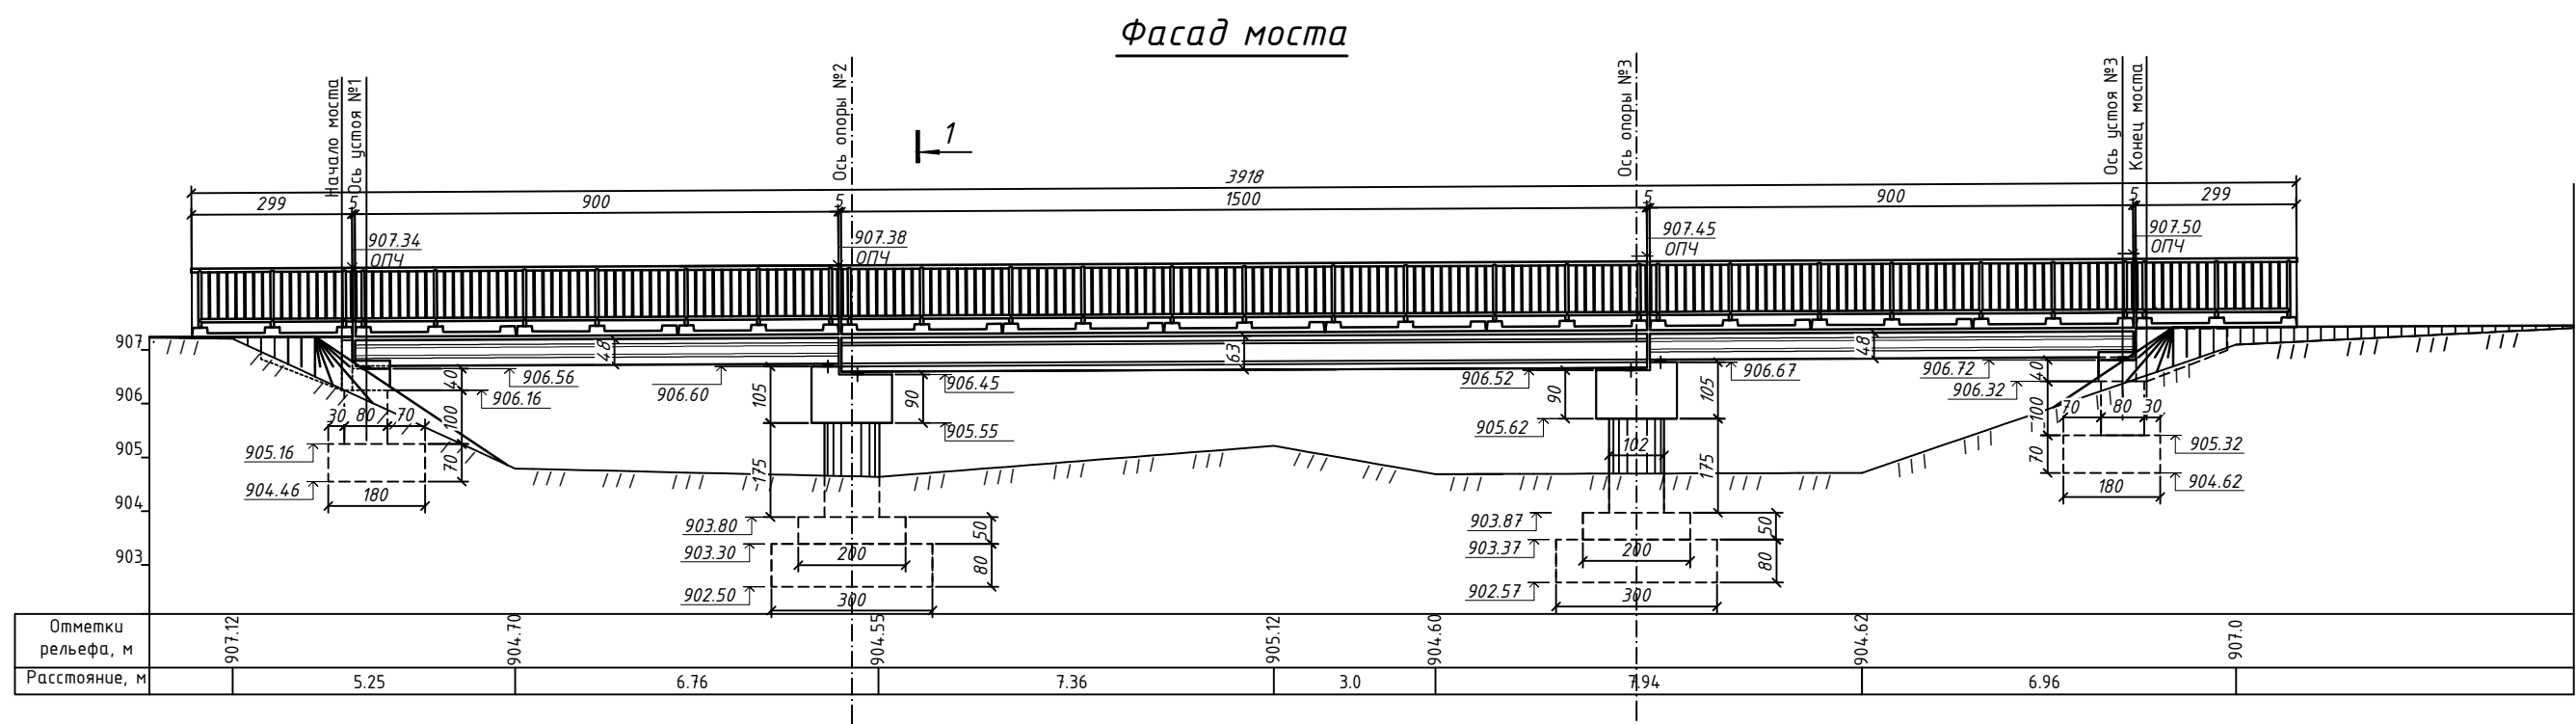


Проезжей части моста

Плит пролетного строения

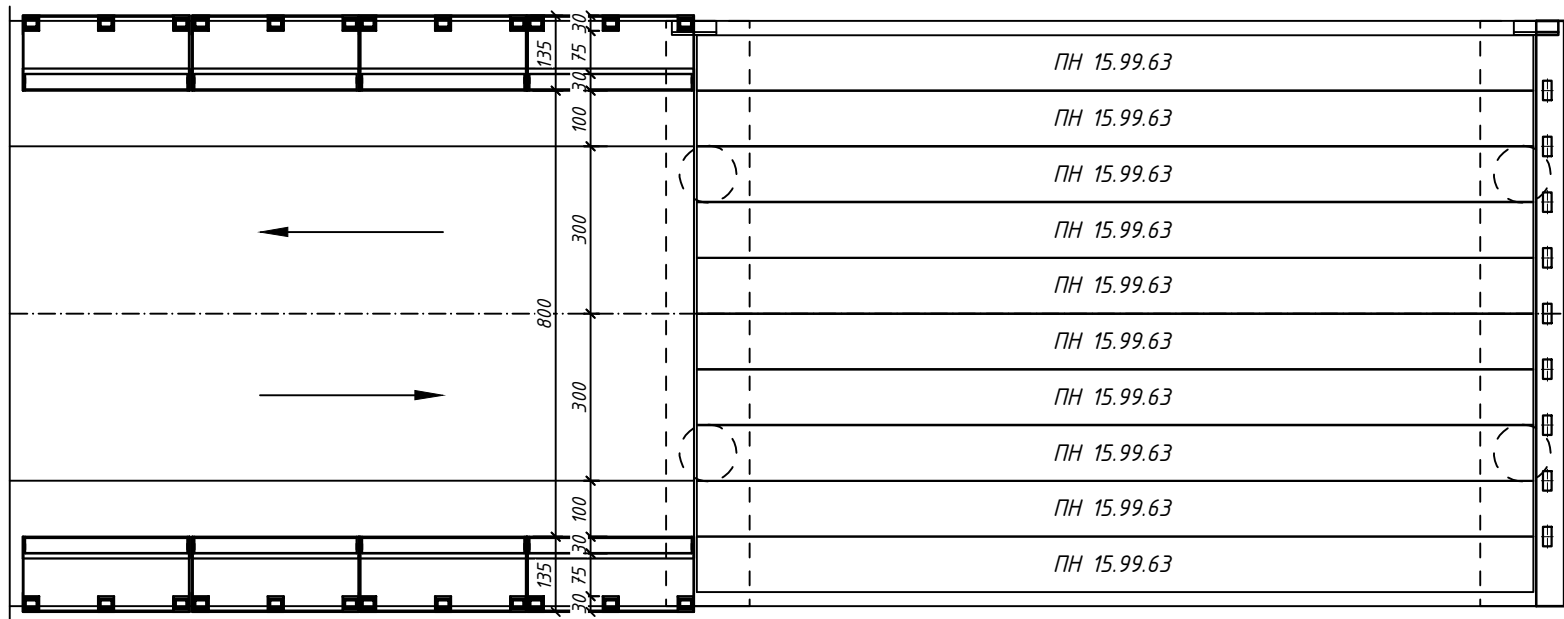


Береговой опоры №3

Подходов к мосту

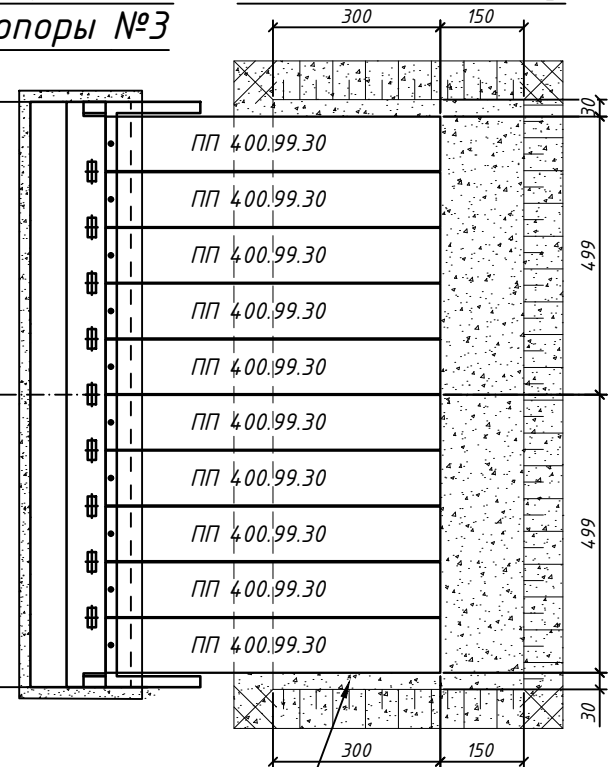

Разрез-1-1

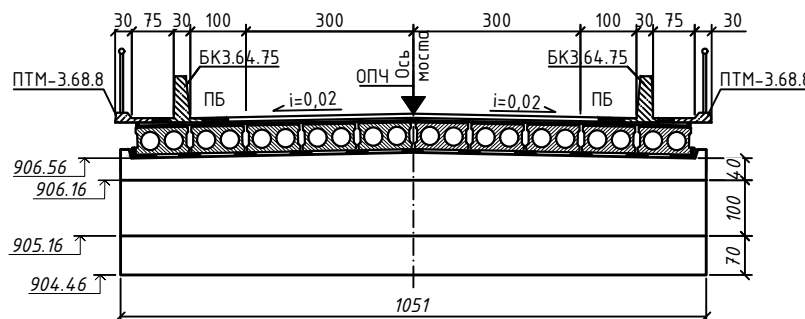

Разрез-2-2


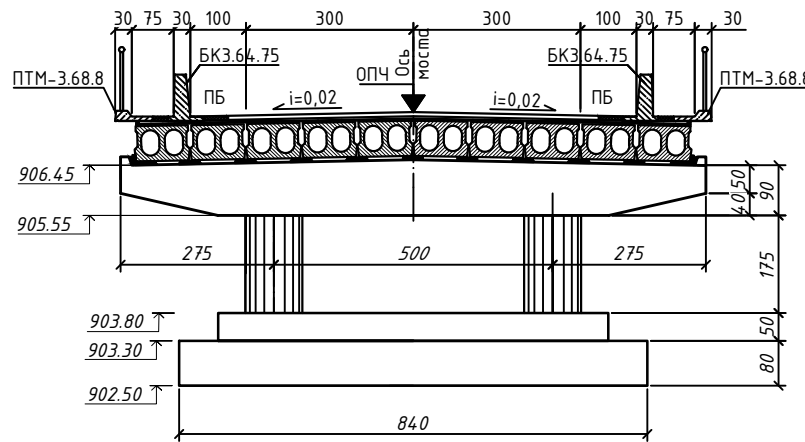


Таблица сборных ж/б элементов

Марка блока	Обозначение	Наименование	Кол. шт	Масса т	Класс бетона
ПН15.99.63	ТП. 3.503.1-12UZ.1	Плита прол. стр.	10	13,0	B35
ПН 9.99.48	ТП. 3.503.1-12UZ.1	Плита прол. стр.	20	6,3	B35
ПТМ3.68.8	МЖБК	Тротуарная плита	26	2,5	B35
БК 3.64.75	МЖБК	Колесоотбойный блок	26	3,1	B35
ПП400.99.30	МЖБК	Переходная плита	20	2,9	B30

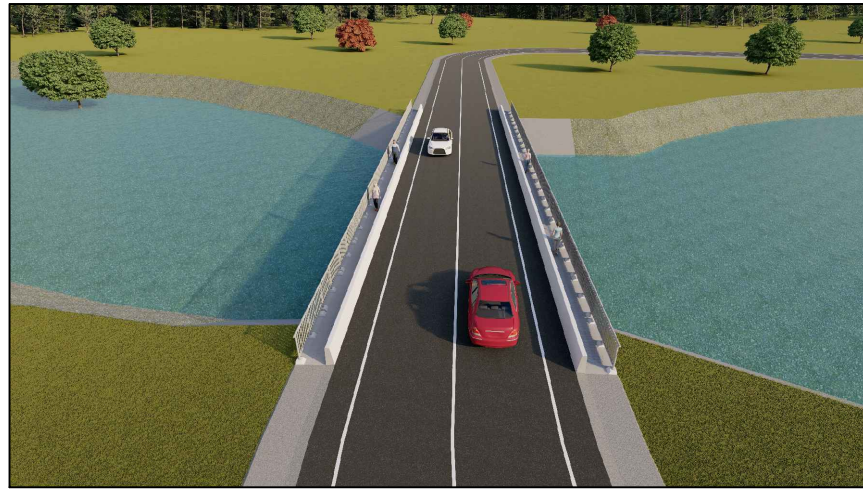

Договор						Альбом-ИС -1-4		
Angren shahar hududidan oqib o'tuvchi "Qorobog'soy" ustidan shahar markaziga o'tuvchi ko'priki qurilishi (1-Ko'priki)						Стадия	Лист	Листов
Изм.	Кол.уч.	Лист	№ док.	Подпись	Дата	РП	1	1
ГПП	П.Мамадалиев	Исп.	Б.Исмаилов	Р.Эрматов	Пешеходный мост по схеме 9,0+18,0+9,0м	ООО "Лойиха геология илий таджикот дюриси"		
Норм.к.	Общий вид пешеходного моста							