

"KELISHILDI"

ANGREN SHAHAR HOKUMIYATI

2025y.

"TASDIQLAYMAN"

TOSHIKENT VILOYATI MINTAQAVIY

YO'LLARGA BUYURTMACHI XIZMATI DM

2025 y.

"KELISHILDI"

ANGREN SHAHAR

ARXITEKTURA VA QURILISH

BO'LIMI

2025y.

"KELISHILDI"

ANGREN SHAHAR

OBODONLASHTIRISH BOSHQARMASI

2025y.

"KELISHILDI"




ANGREN SHAHAR

2025y.

"KELISHILDI"


ANGREN SHAHAR

2025y.

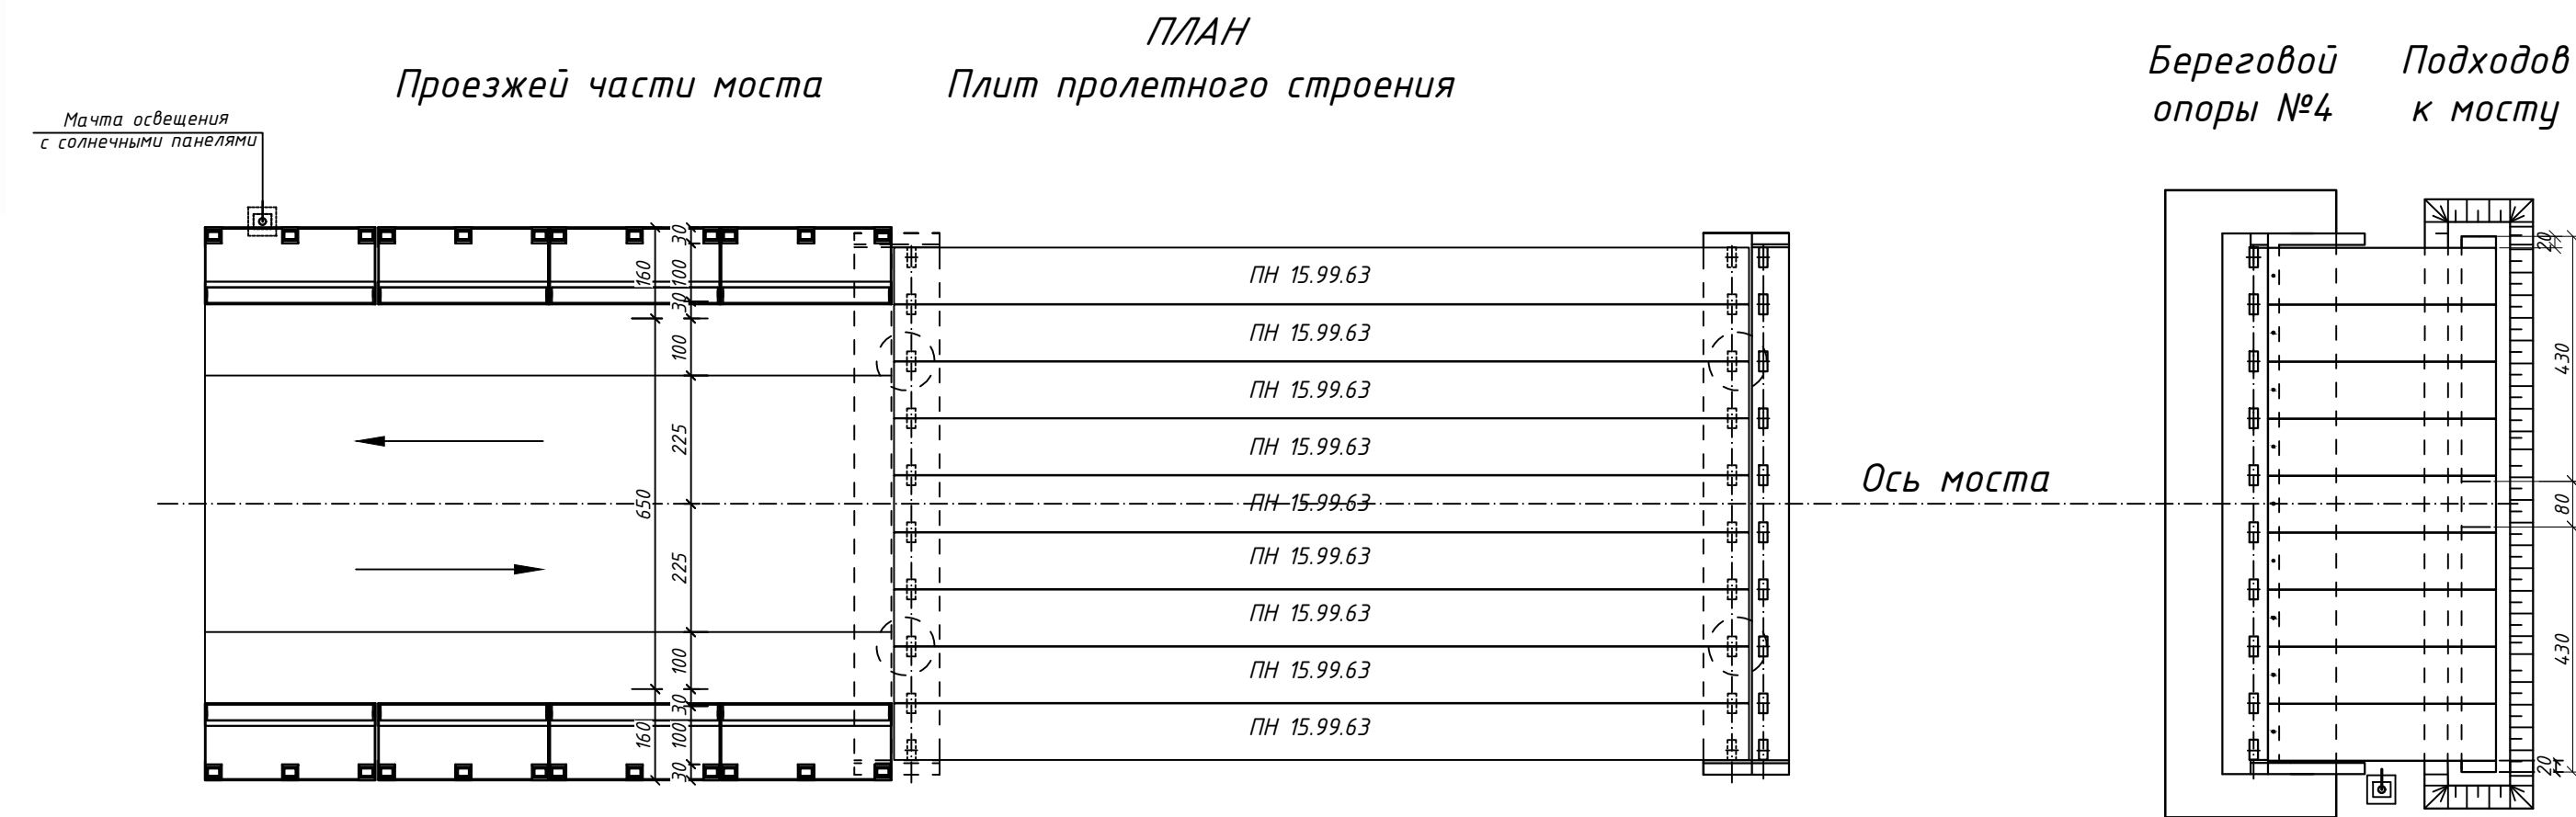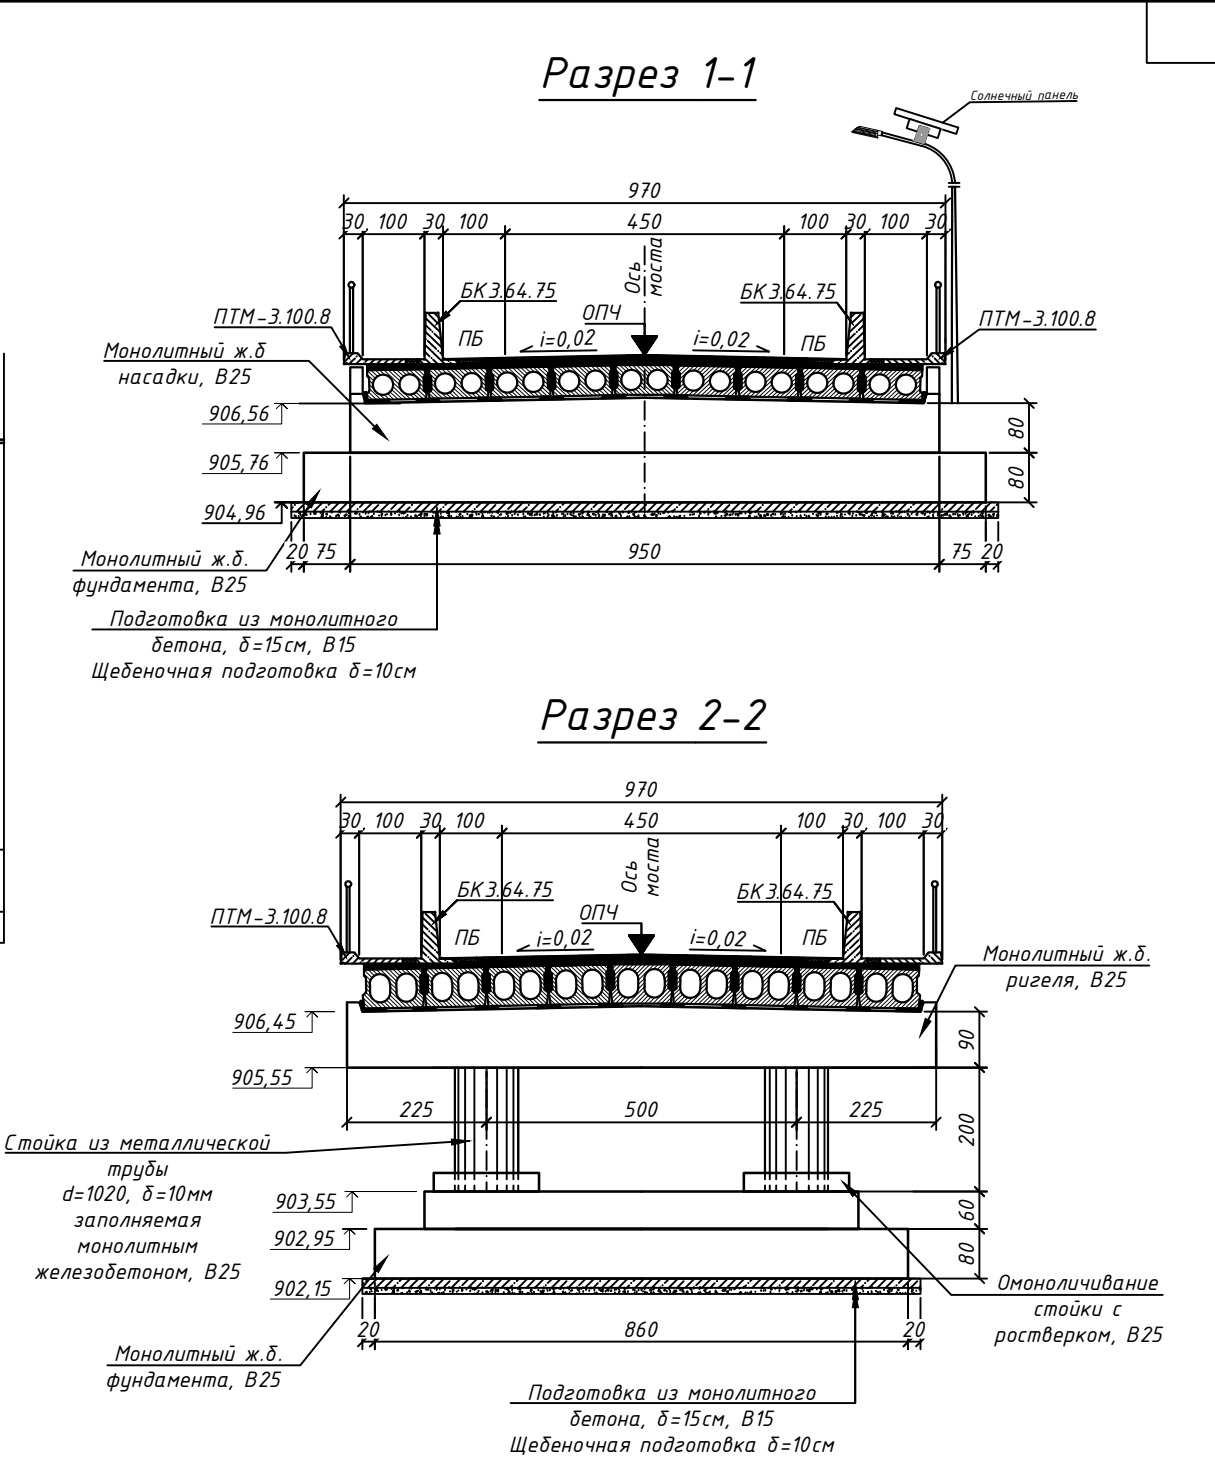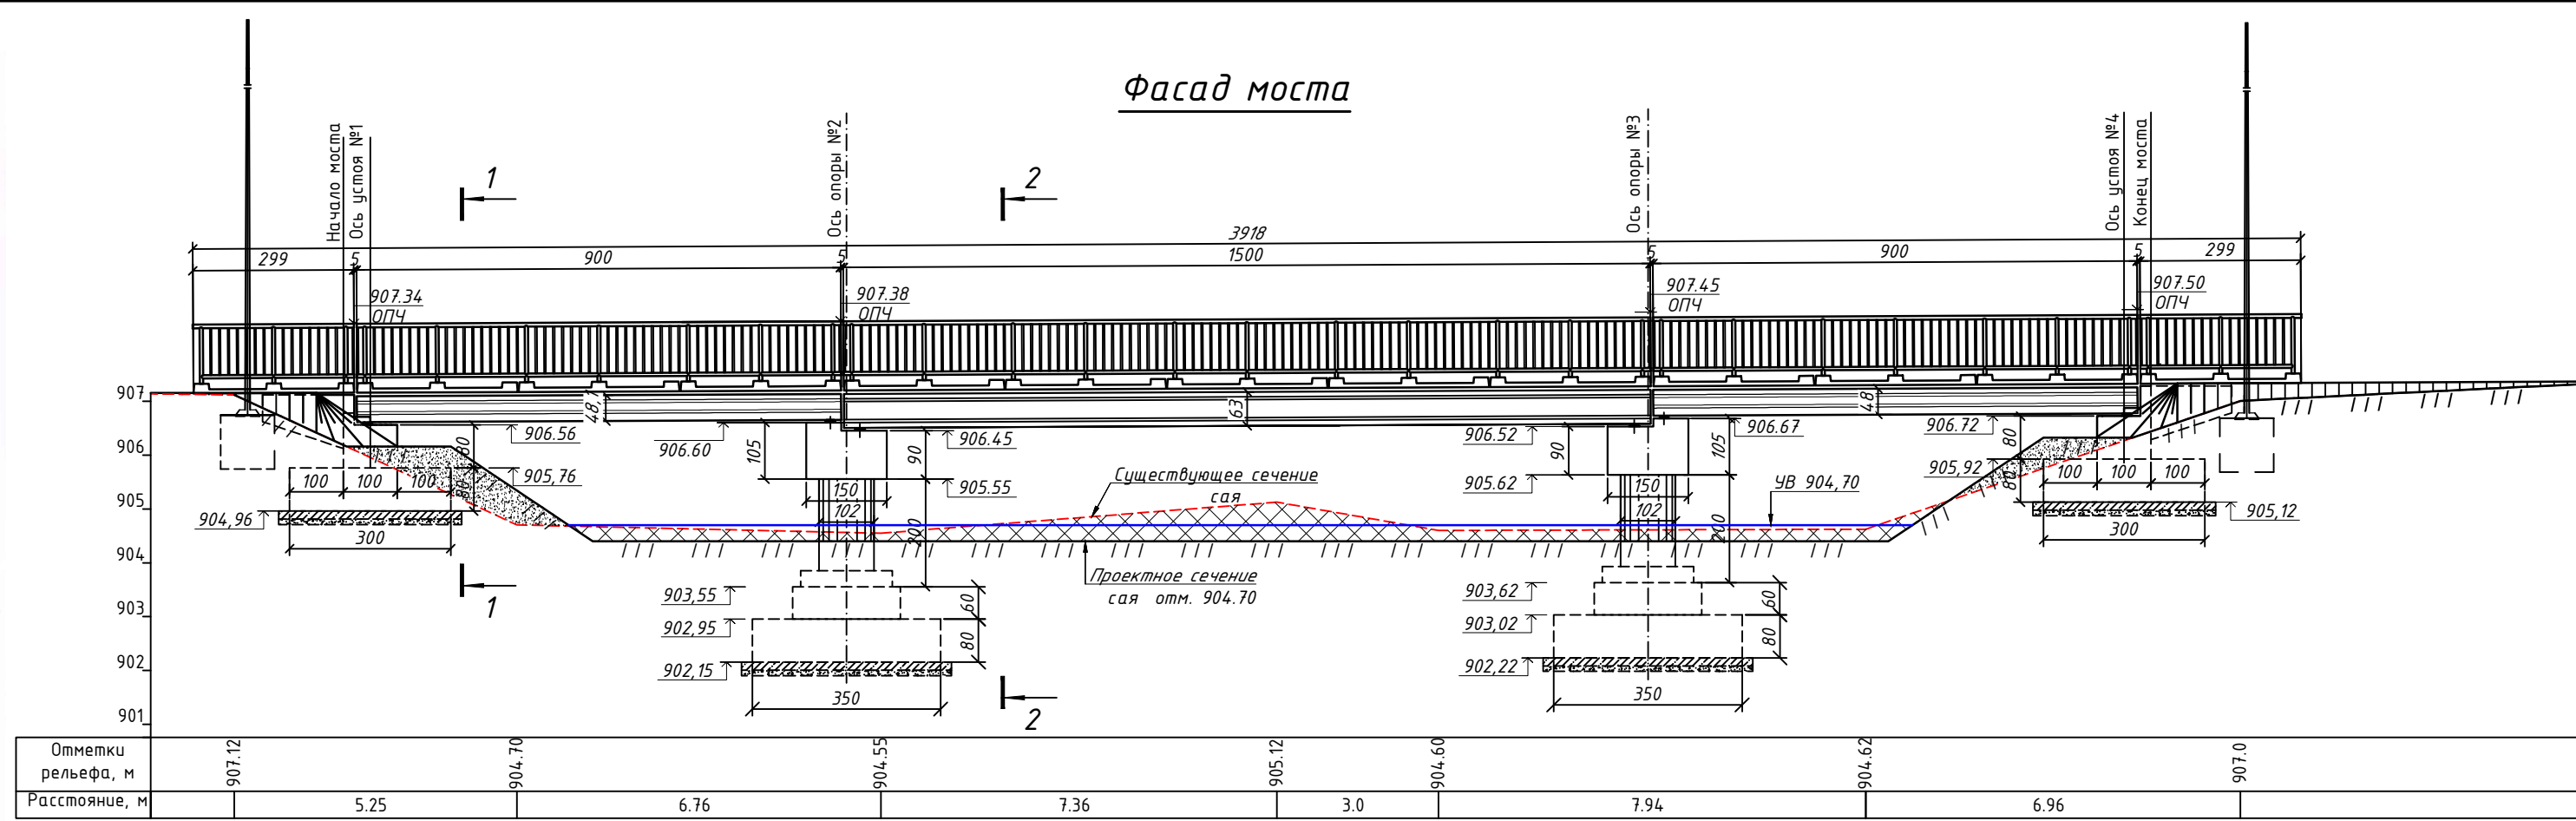

Спецификация сборных элементов

Марка	Обозначение	Наименование	Кол-во шт	Масса т	Объем бетона на блок на мост м ³	Объем бетона на блок на мост м ³
ПН15.99.63	ТП. 3.503.1-12UZ.1	Плита прол. стр.	9	13.0	5.2	46.8
П-9.99.48	ТП. 3.503.1-12UZ.1	Балка ПС	18	6.3	2.5	45.0
ПТМ 3.100.8	МЖБК	Тротуарная плита	28	0.65	0.26	7.28
БК-3.64.75	Альбом ИС-1-17	Колесоотбойный блок	28	1.7	0.69	19.32
Лк4.30.60.50	Альбом ИС-1-20	Лежень	4	3.23	1.29	5.16
ПП4.99.30	Альбом ИС-1-19	Переходная плита	18	2.8	1.13	20.34

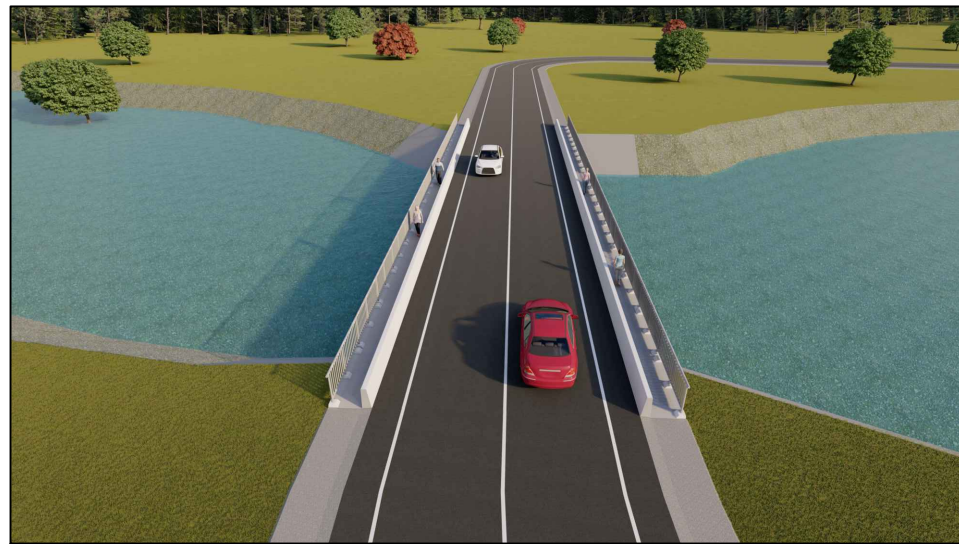

						Договор	Альбом-ИС-1				
						Ангрен шаҳар ҳудудидан оқиб утувчи "Қорабоғсой" устидан шаҳар марказига утувчи қурик қурилиши (1-қурик)					
Изм.	Кол.уч	Лист.№	док.	Подпись	Дата	Автодорожный мост по схеме 9,0+15,0+9,0м		Стадия	Лист	Листов	
ГИП		П.Мамадалиев						РП	7	25	
Исп.		Б.Исмаилов						ООО "Лойиха геология илмий тадқиқот бюроси"			
Норм.к.		Р.Эрматов				Общий вид моста					