


Фасад моста

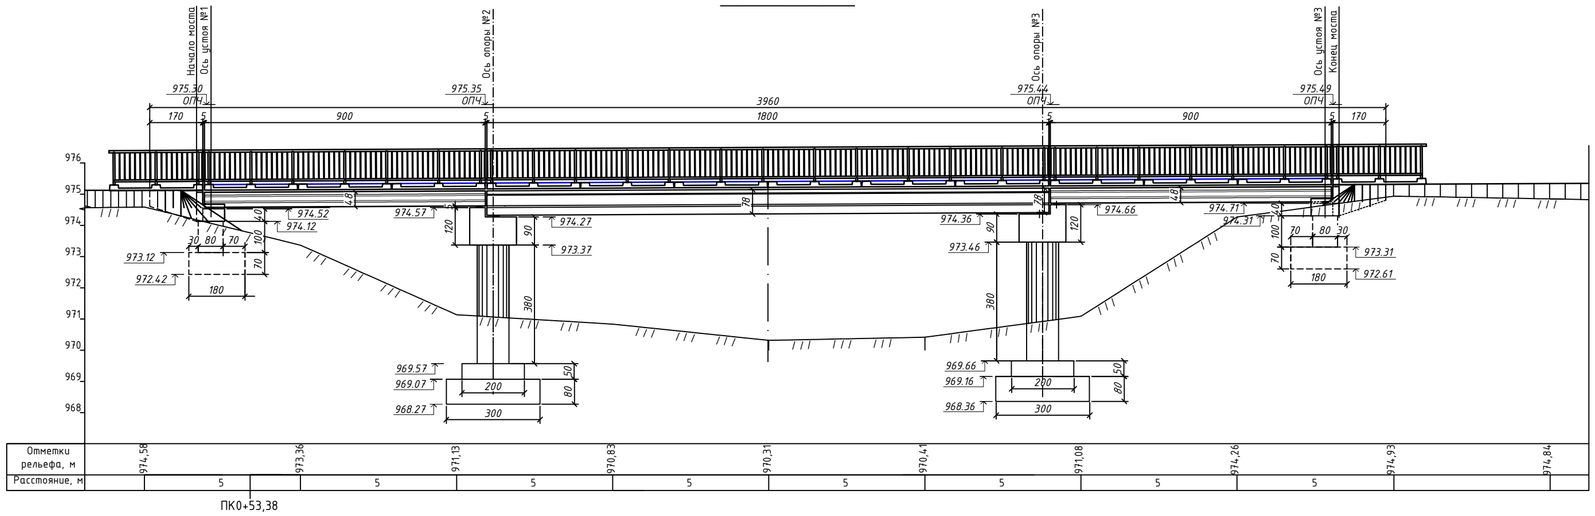

Разрез-1-1

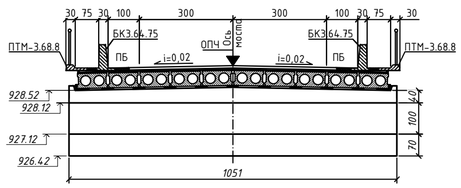


Разрез-2-2

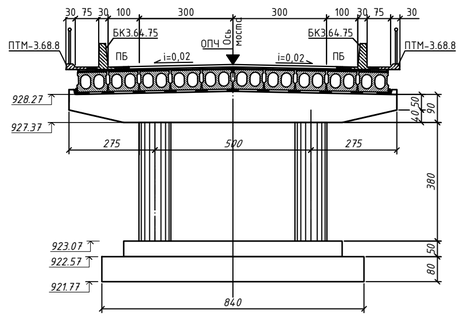


ПЛАН

Проезжей части моста

Плит пролетного строения

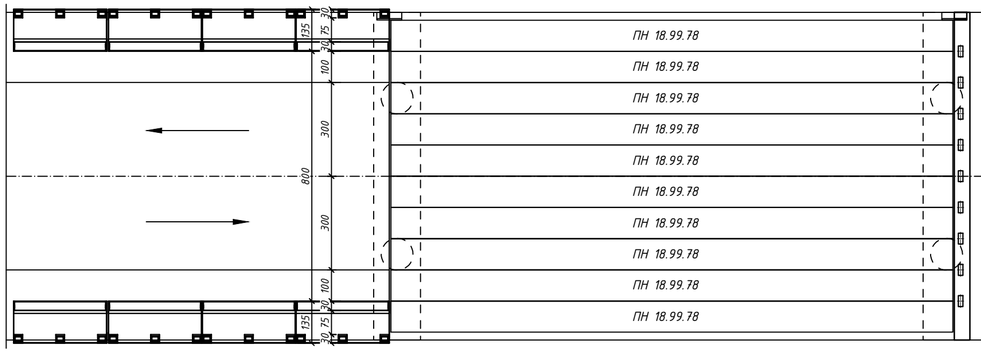

Береговой опоры №3

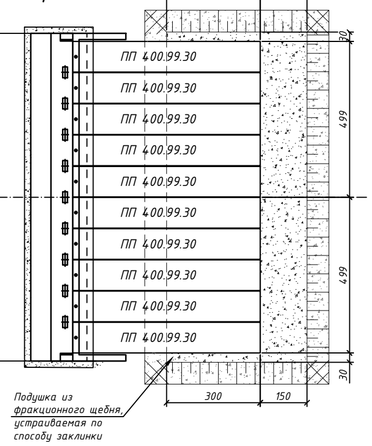


Подходов к мосту

Таблица сборных ж/б элементов

Марка блока	Обозначение	Наименование	Кол. шт	Масса т	Класс бетона
ПН18.99.78	ТП. 3.503.1-12UZ.1	Плита прол. стр.	10	17,5	В35
ПН 9.99.48	ТП. 3.503.1-12UZ.1	Плита прол. стр.	20	6,3	В35
ПТМ3.68.8	МЖБК	Тротуарная плита	28	2,5	В35
БК 3.64.75	МЖБК	Колесоотбойный блок	28	3,1	В35
ПП400.99.30	МЖБК	Переходная плита	20	2,9	В30





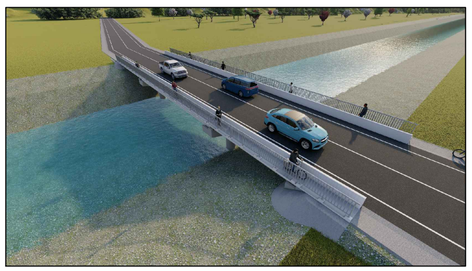

Изм.	Кол.уч.	Лист	№док.	Подпись	Дата
ГИП		П.Мамадалиев			
Исп.		Б.Исмаилов			
Норм.к.		Р.Эрматов			

Договор

Альбом-ИС -1-4

Angren shahar hududidan oqib o'tuvchi "Qorobog'soy" ustidan shahar markaziga o'tuvchi ko'prik qurilishi (3-Ko'prik)

Пешеходный мост по схеме 9,0+18,0+9,0м

Стадия	Лист	Листов
РП	1	1

Общий вид пешеходного моста

ООО "Лойиха геология илмий тадкикот бюроси"