

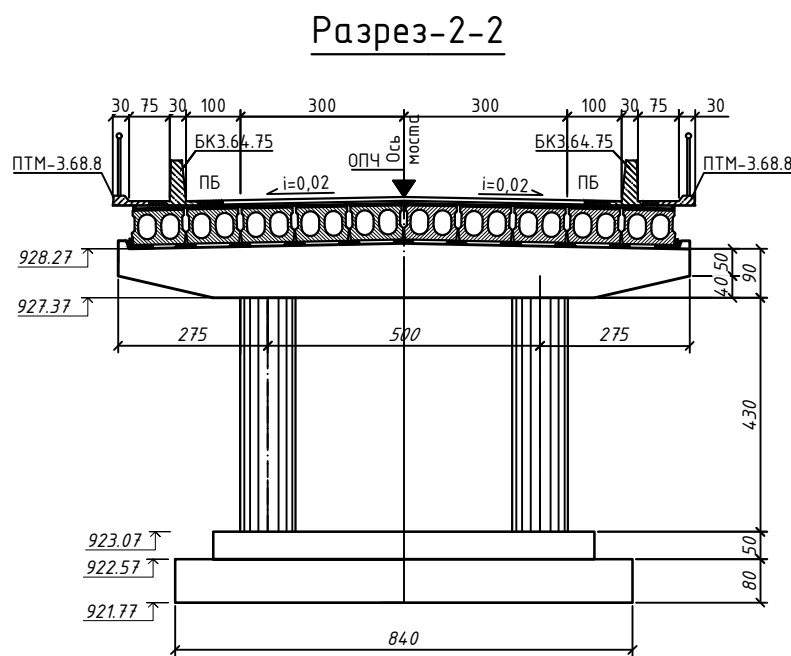
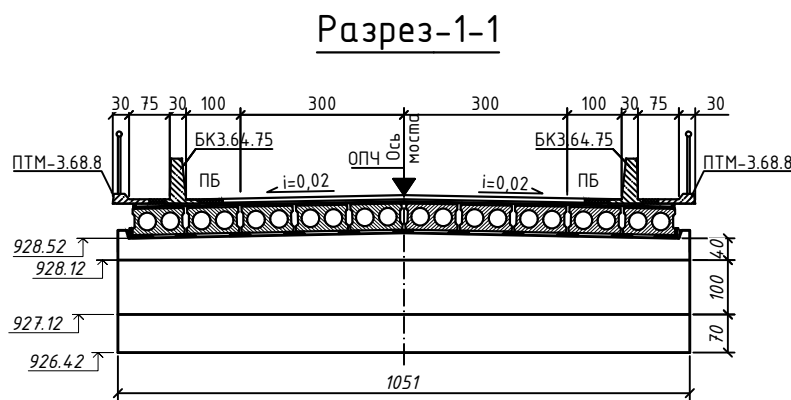


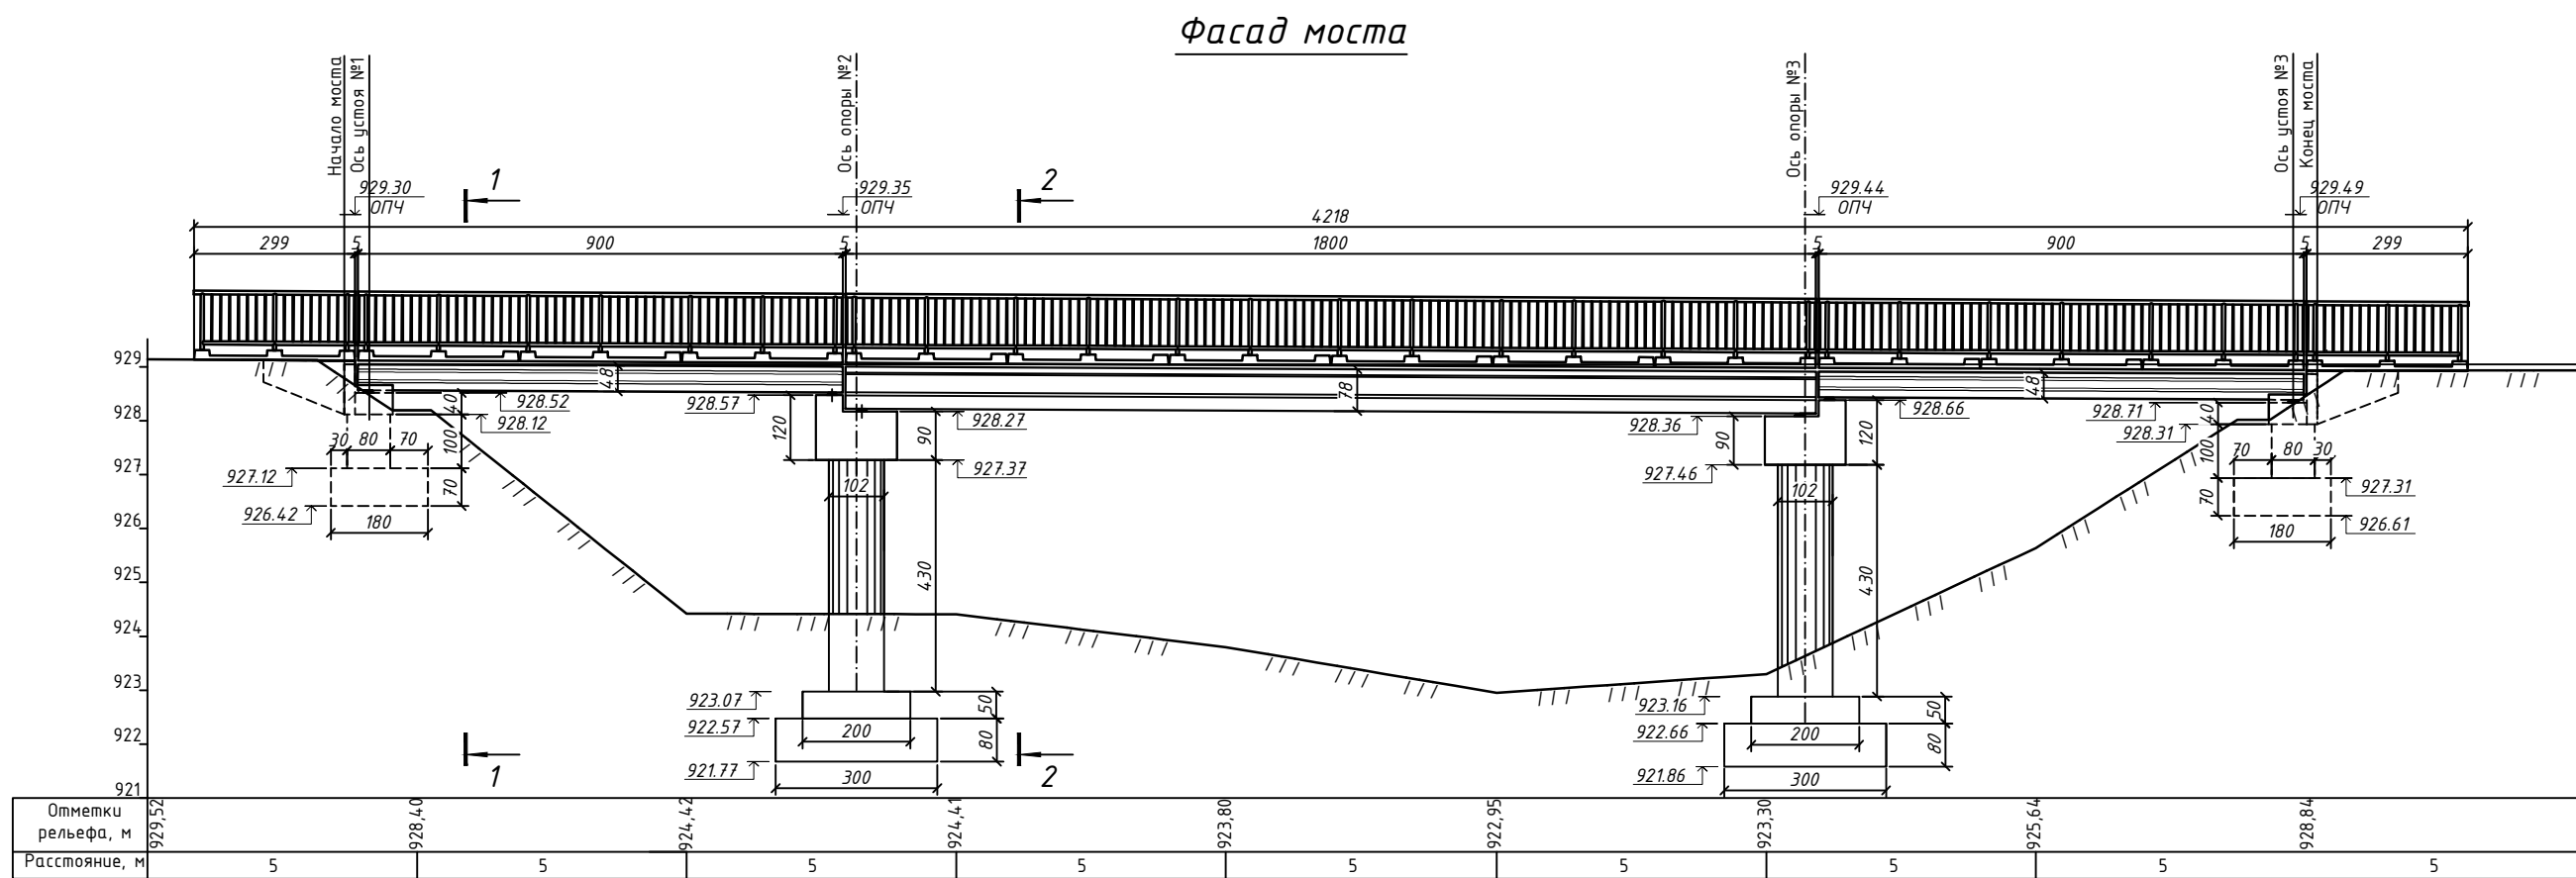

Проезжей части моста

План пролетного строения

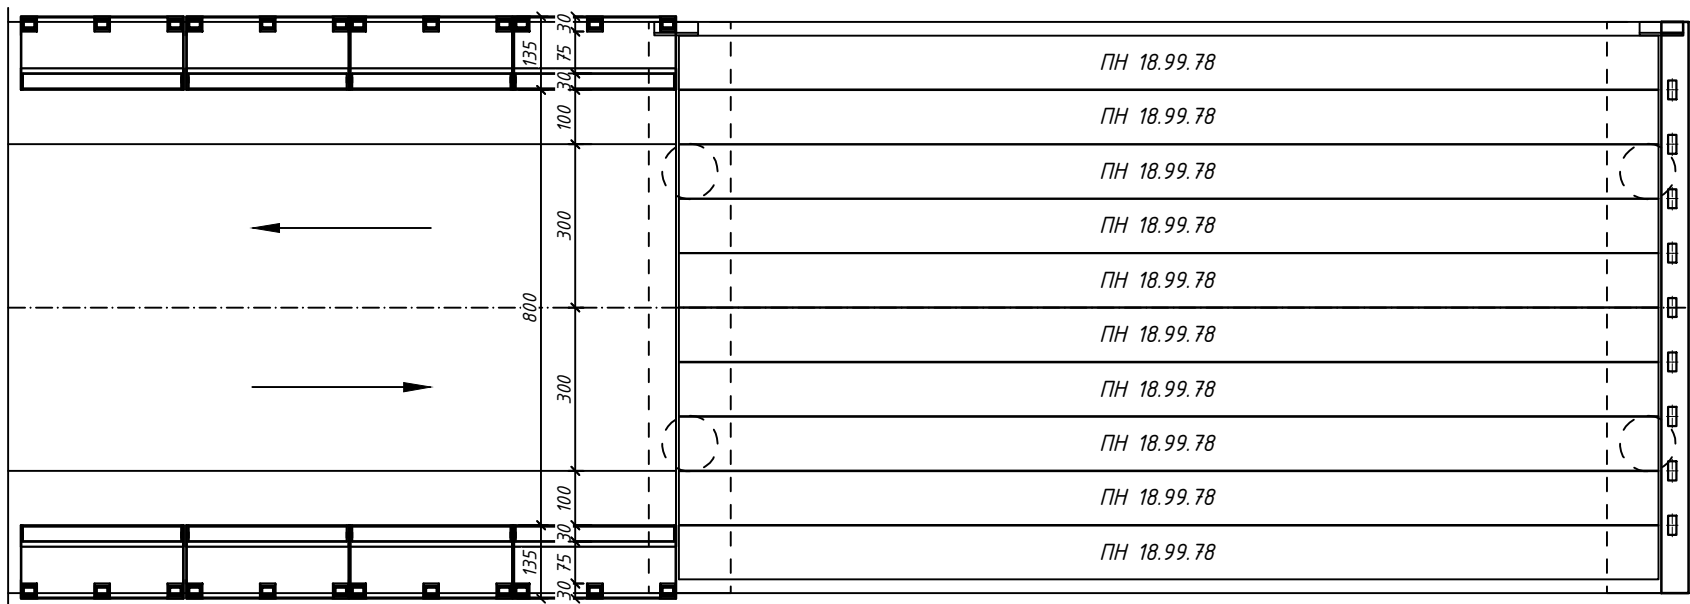

Береговой опоры №3

Подходов к мосту

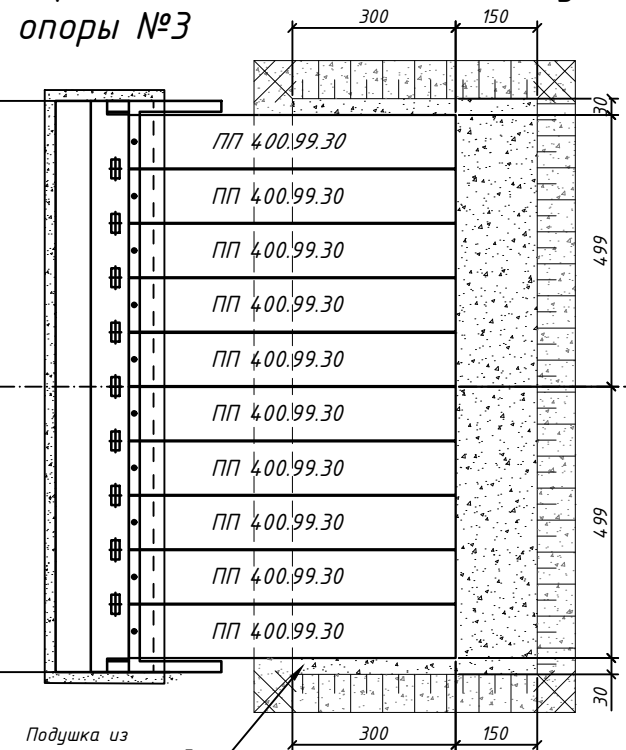


Таблица сборных ж/б элементов

Марка блока	Обозначение	Наименование	Кол. шт	Масса т	Класс бетона
ПН18.99.78	ТП. 3.503.1-12UZ.1	Плита прол. стр.	10	17,5	B35
ПН 9.99.48	ТП. 3.503.1-12UZ.1	Плита прол. стр.	20	6,3	B35
ПТМ3.68.8	МЖБК	Тротуарная плита	28	2,5	B35
БК 3.64.75	МЖБК	Колесоотбойный блок	28	3,1	B35
ПП400.99.30	МЖБК	Переходная плита	20	2,9	B30



Подушка из фракционного щебня устраиваемая по способу заклинки

					Договор	Альбом-ИС -1-4				
					Angren shahar hududidan oqib o'tuvchi "Qorobog'soy" ustidan shahar markaziga o'tuvchi ko'priki qurilishi (4-Ko'priki)					
Изм.	Кол.уч.	Лист.№ док	Подпись	Дата	Пешеходный мост по схеме 9,0x18,0x9,0м			Стадия	Лист	Листов
Генп.	П.Мамадалиев	Исп.	Б.Исмаилов	Р.Эрматов	Общий вид пешеходного моста			ООО "Лойиха геология илмий таджикот джериси"		