

"KELISHILDI"

ANGREN SHAHAR HOKMILIGI

2025y.

"TASDIQLAYMAN"

TOSHKENT VILOYATI MINTAQAVIY YO'LLARGA BUYURTMACHI XIZMATI DM

2025 y.

"KELISHILDI"

ANGREN SHAHAR ARHITEKTURA VA QURILISH BO'LINI

2025 y.

"KELISHILDI"

ANGREN SHAHAR OBODONLASHTIRISH BOSHQARMASI

2025y.

"KELISHILDI"

ANGREN SHAHAR OBODONLASHTIRISH BOSHQARMASI

2025y.

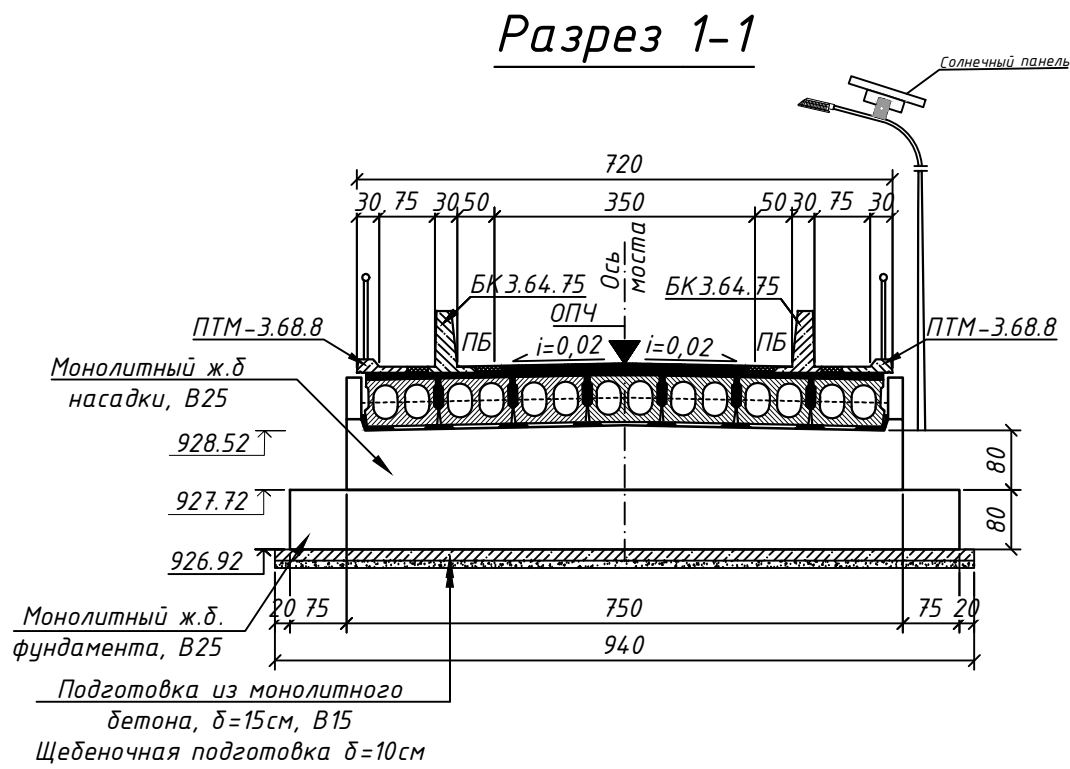


Таблица сборных ж/б элементов

Марка блока	Обозначение	Наименование	Кол. шт	Масса т	Класс бетона
ПН15.99.63	ТП. 3.503.1-12UZ.1	Плита прол. стр.	7	13,0	B35
ПТМ3.68.8	МЖБК	Тротуарная плита	14	2,5	B35
БК 3.64.75	Альбом-ИС-4-11	Колесоотбойный блок	14	3,1	B35
ПП400.99.30	Альбом-ИС-4-13	Переходная плита	14	2,9	B30
Лк330.60.50	Альбом-ИС-4-14	Лежень	4	2,475	B30

ПЛАН

Проезжей части моста Плит пролетного строения Береговой опоры №2 Подходов к мосту

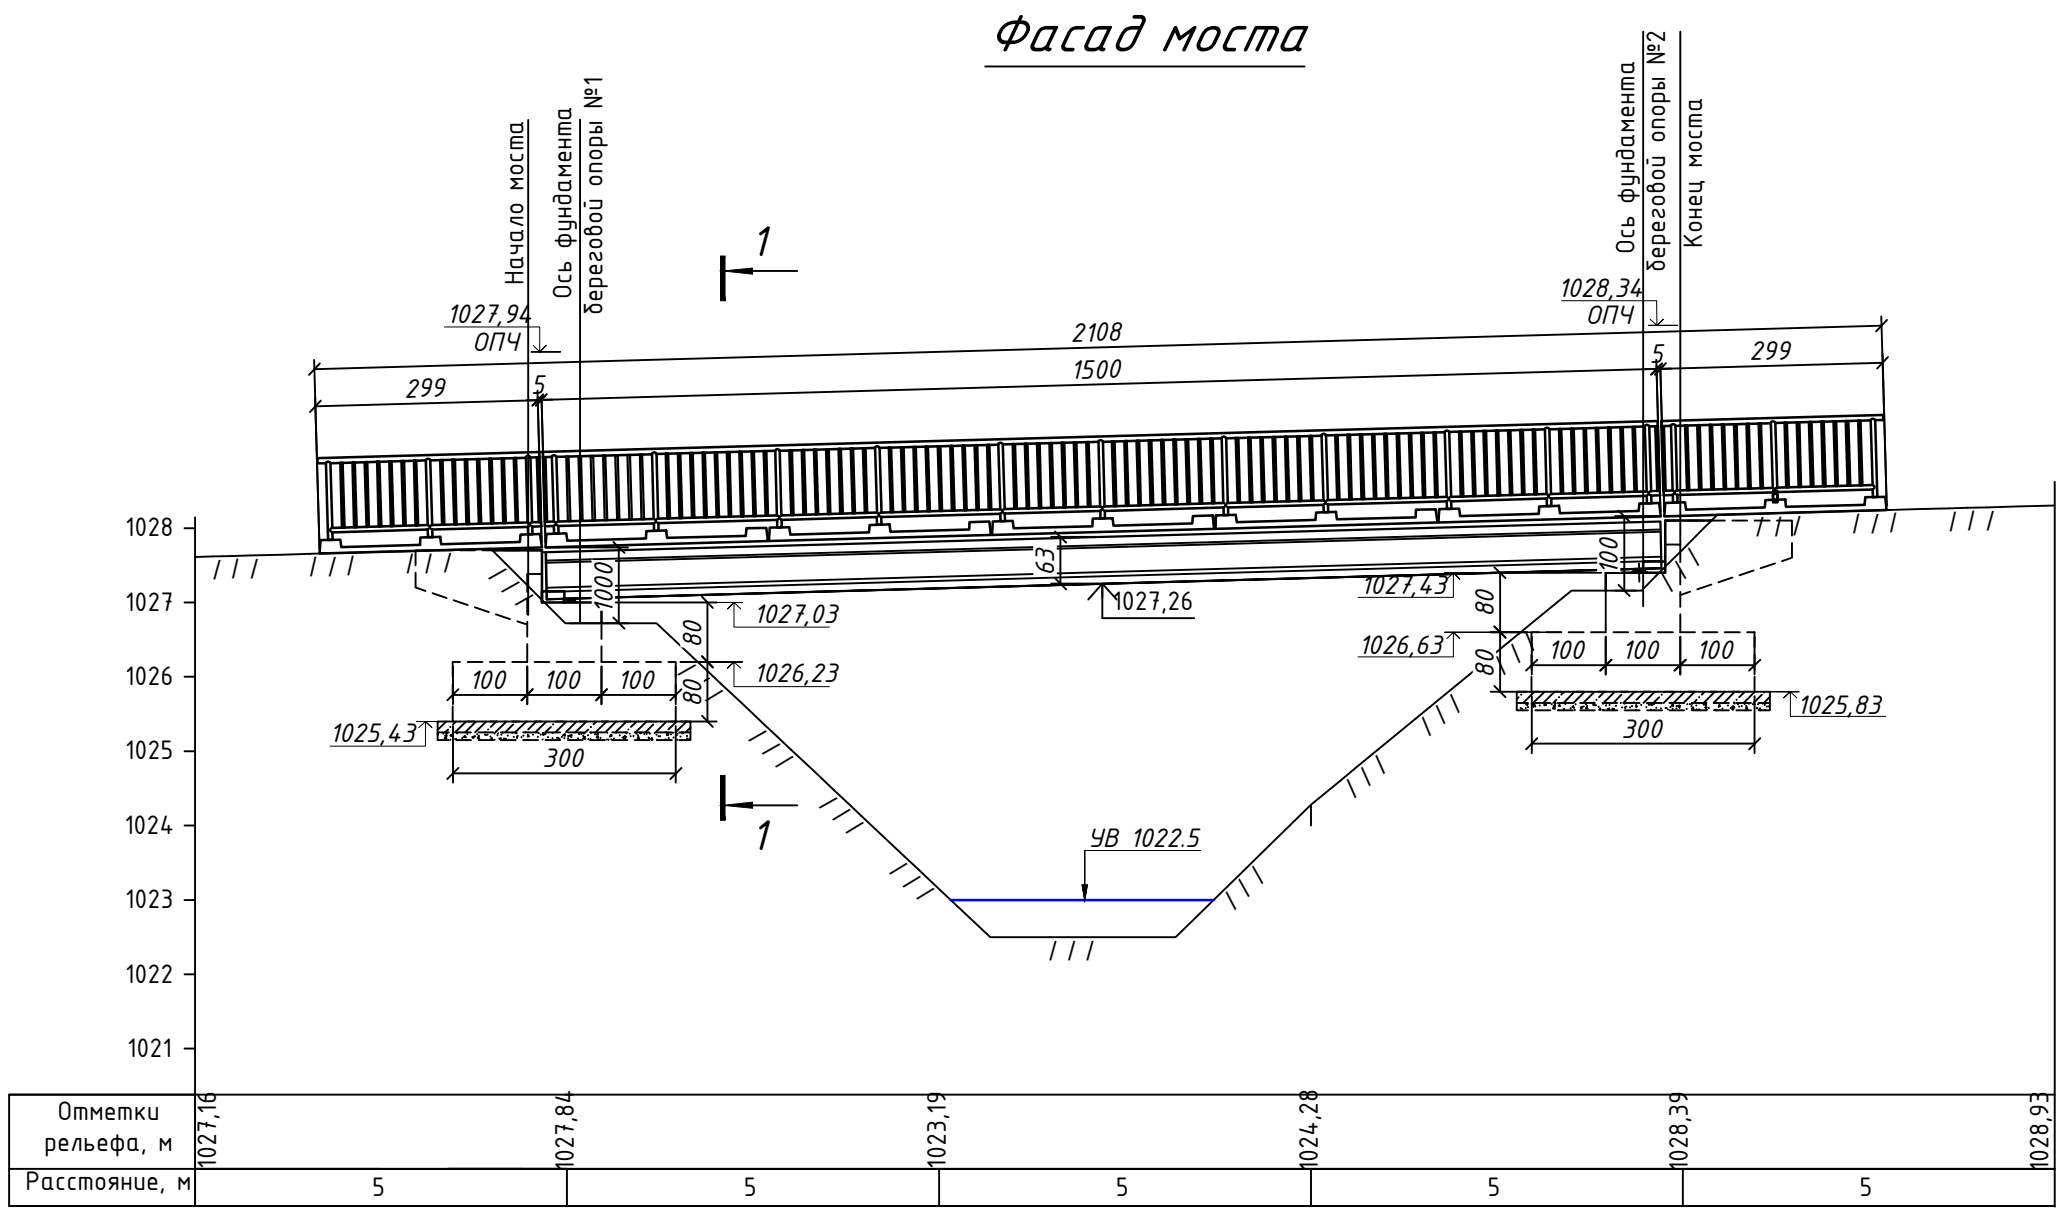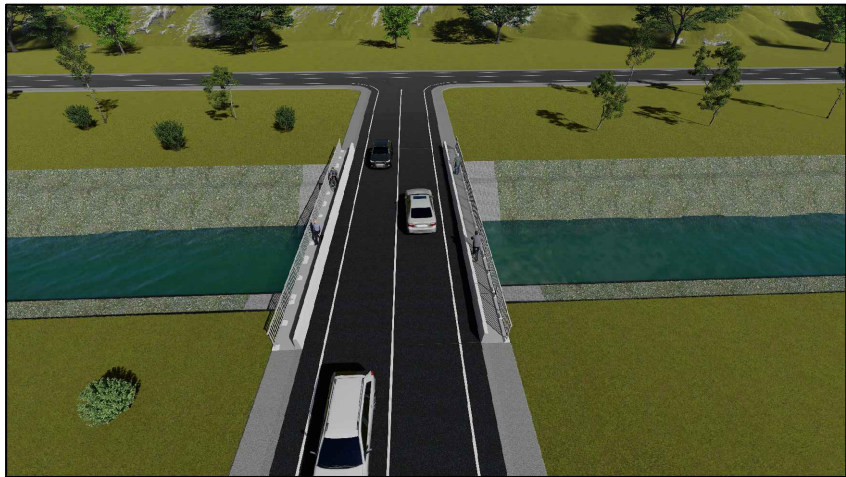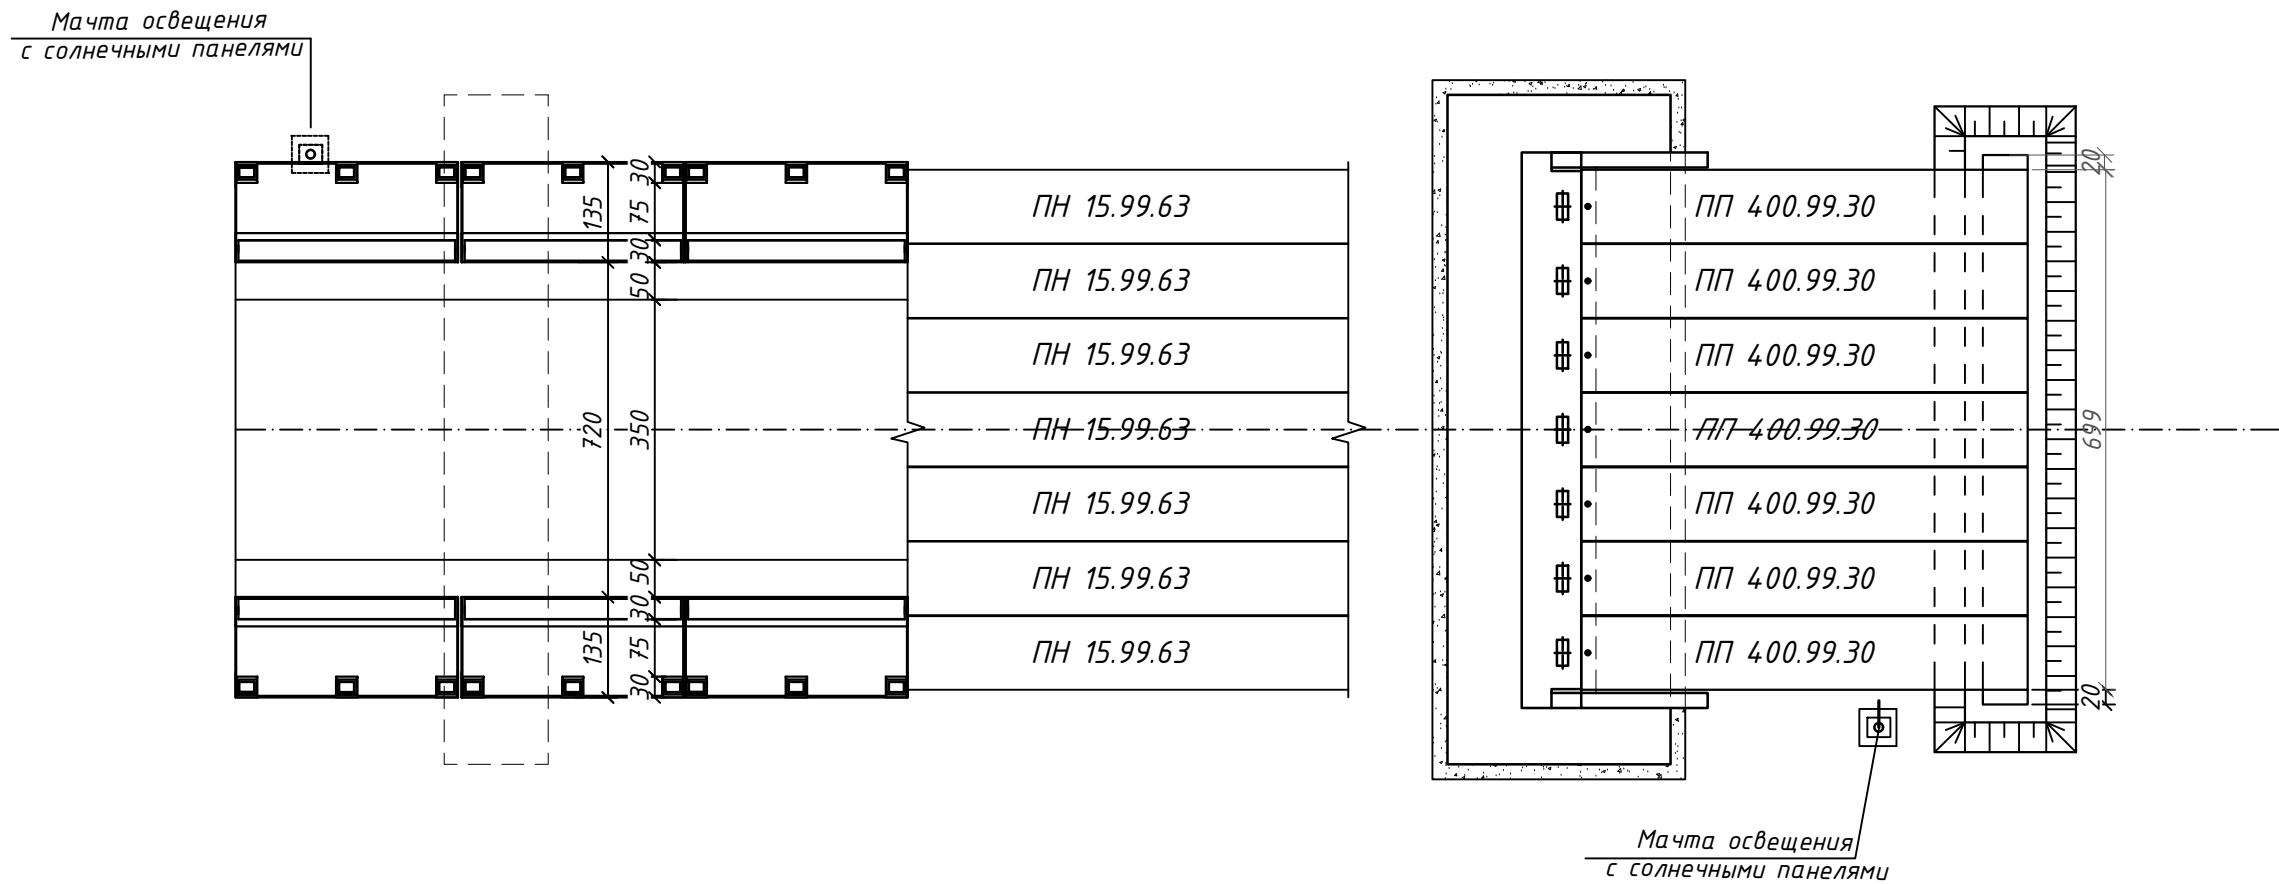

					Договор	Альбом-ИС-4			
					Ангрен шаҳар ҳудудидан оқиб утувчи "Қорабоғсой" устидан шаҳар марказига утувчи қурик қурилиши (4-қурик)				
Изм. Кол.уч	Лист.№ док.	Подпись	Дата	Автомобильный мост по схеме 1х15,0м		Стадия	Лист	Листов	
ГИП	П.Мамадалиев			Общий вид пешеходного моста		РП	7	19	
Исп.	Б.Исмаилов					ООО "Лойиха геологи илмий тадқиқот бюроси"			
Норм.к.	Р.Эрматов								