

"PROGRESS BUILDING MAX" MChJ

Ishchi loyiha

Qashqadaryo viloyati Nishon tuman Gulzor MFY Obodonlashtirish boshqarmasi
tasaarufida bo'lgan ko'kalmzorlashtirish hududida suv chiqarish, sug'orish (poliv)
tizimlarini va suv chiqarish quduqlarini tashkil etish. ishchi loyihasi

Chizmalar albomi:

1. Google Plani
2. Sxematk Plani
3. Menzula Plani
4. T-1 bosimli quvurni bo'ylama profili PK0+00 dan PK11+80 gacha.
5. T-1 bosimli metall. quvurini PK0+22 dan PK0+49 gacha mavjud asfalt yo'l,
bilan kesishish chizmasi

Qarshi sh. 2026 yil

Qashqadaryo viloyati Nishon tuman Gulzor MFY Obodonlashtirish boshqarmasi tasaarufida bo'lgan ko'kalmzorlashtirish hududida suv chiqarish, sug'orish (poliv) tizimlarini va suv chiqarish quduqlarini tashkil etish. ishchi loyihasi

BOSHPLANI M.1:25000



Shartli belgilar


- Mavjud lotok
- Mavjud lotokning ta'mirlanadigan qismi
- Loyihaviy truboprovod
- Mavjud Asfalt yo'l
- Asfalt yo'l osti quvur

INV №			
Mansab	Familiya I.Sh.	Imzo	Kun
LBM	Soxibov B.		
Loyihachi	Soxibov B.		
Chizdi			
S'yomkachi			
Qarshi shahri - 2026 yil.			

Qashqadaryo viloyati Nishon tuman Gulzor MFY Obodonlashtirish boshqarmasi tasaarufida bo'lgan ko'kalmzorlashtirish hududida suv chiqarish, sug'orish (poliv) tizimlarini va suv chiqarish quduqlarini tashkil etish. ishchi loyihasi

Sug'orish tarmog'i	Ishchi loyiha	
	Shifr	№
	M. ver. 1:100, gor. 1:10000	
B O S H P L A N	Varaq 1	Varaqlar 1
	"PROGRESS BUILDING MAX" MChJ	

Sug'orish tizimining sxematik plani

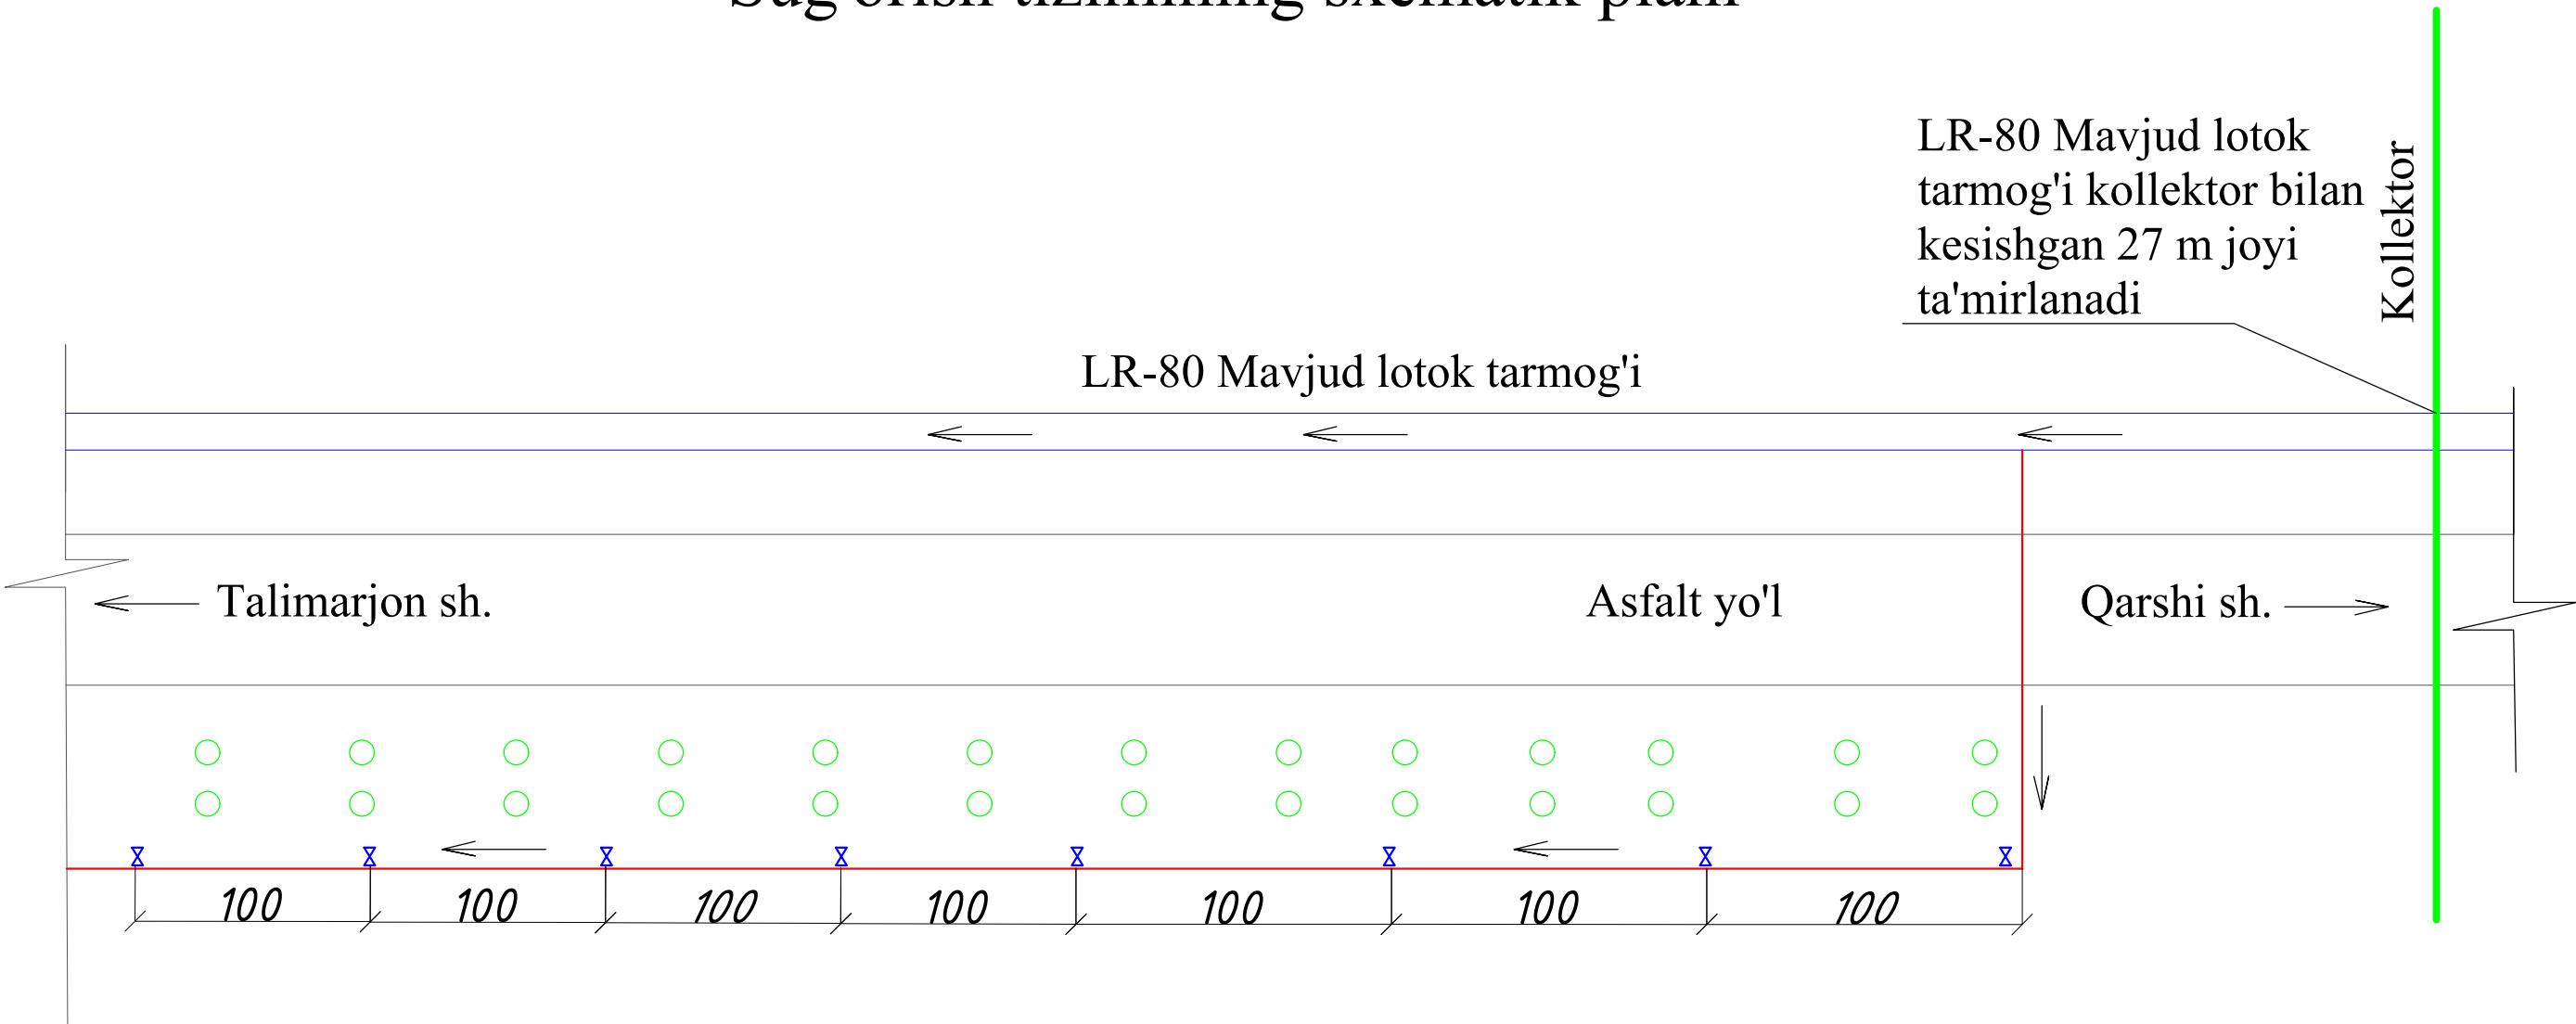


Shartli belgilar

- Mavjud lotok
- Mavjud Asfalt yo'l
- Mavjud kollektor
- Loyihaviy truboprovod
- Sug'oriladigan Archa daraxtlar
- Metall.Kran d=76mm


INV №				Qashqadaryo viloyati Nishon tuman Gulzor MFY Obodonlashtirish boshqarmasi tasaarufida bo'lgan ko'kalmzorlashtirish hududida suv chiqarish, sug'orish (poliv) tizimlarini va suv chiqarish quduqlarini tashkil etish. ishchi loyihasi			
Mansab	Familiya I.Sh.	Imzo	Kun				
LBM	Soxibov B.			Sug'orish tarmog'i		Ishchi loyiha	
Loyihachi	Soxibov B.					Shifr	№
Tekshirdi						M. ver. 1:100, gor. 1:10000	
						Varaq 1	Varaqlar 1
				Sug'orish tizimining sxematik plani		"PROGRESS BUILDING MAX" MChJ	
Chizdi							
S'yomkachi							
Qarshi shahri - 2026 yil.							

Menzula BOSHPLANI

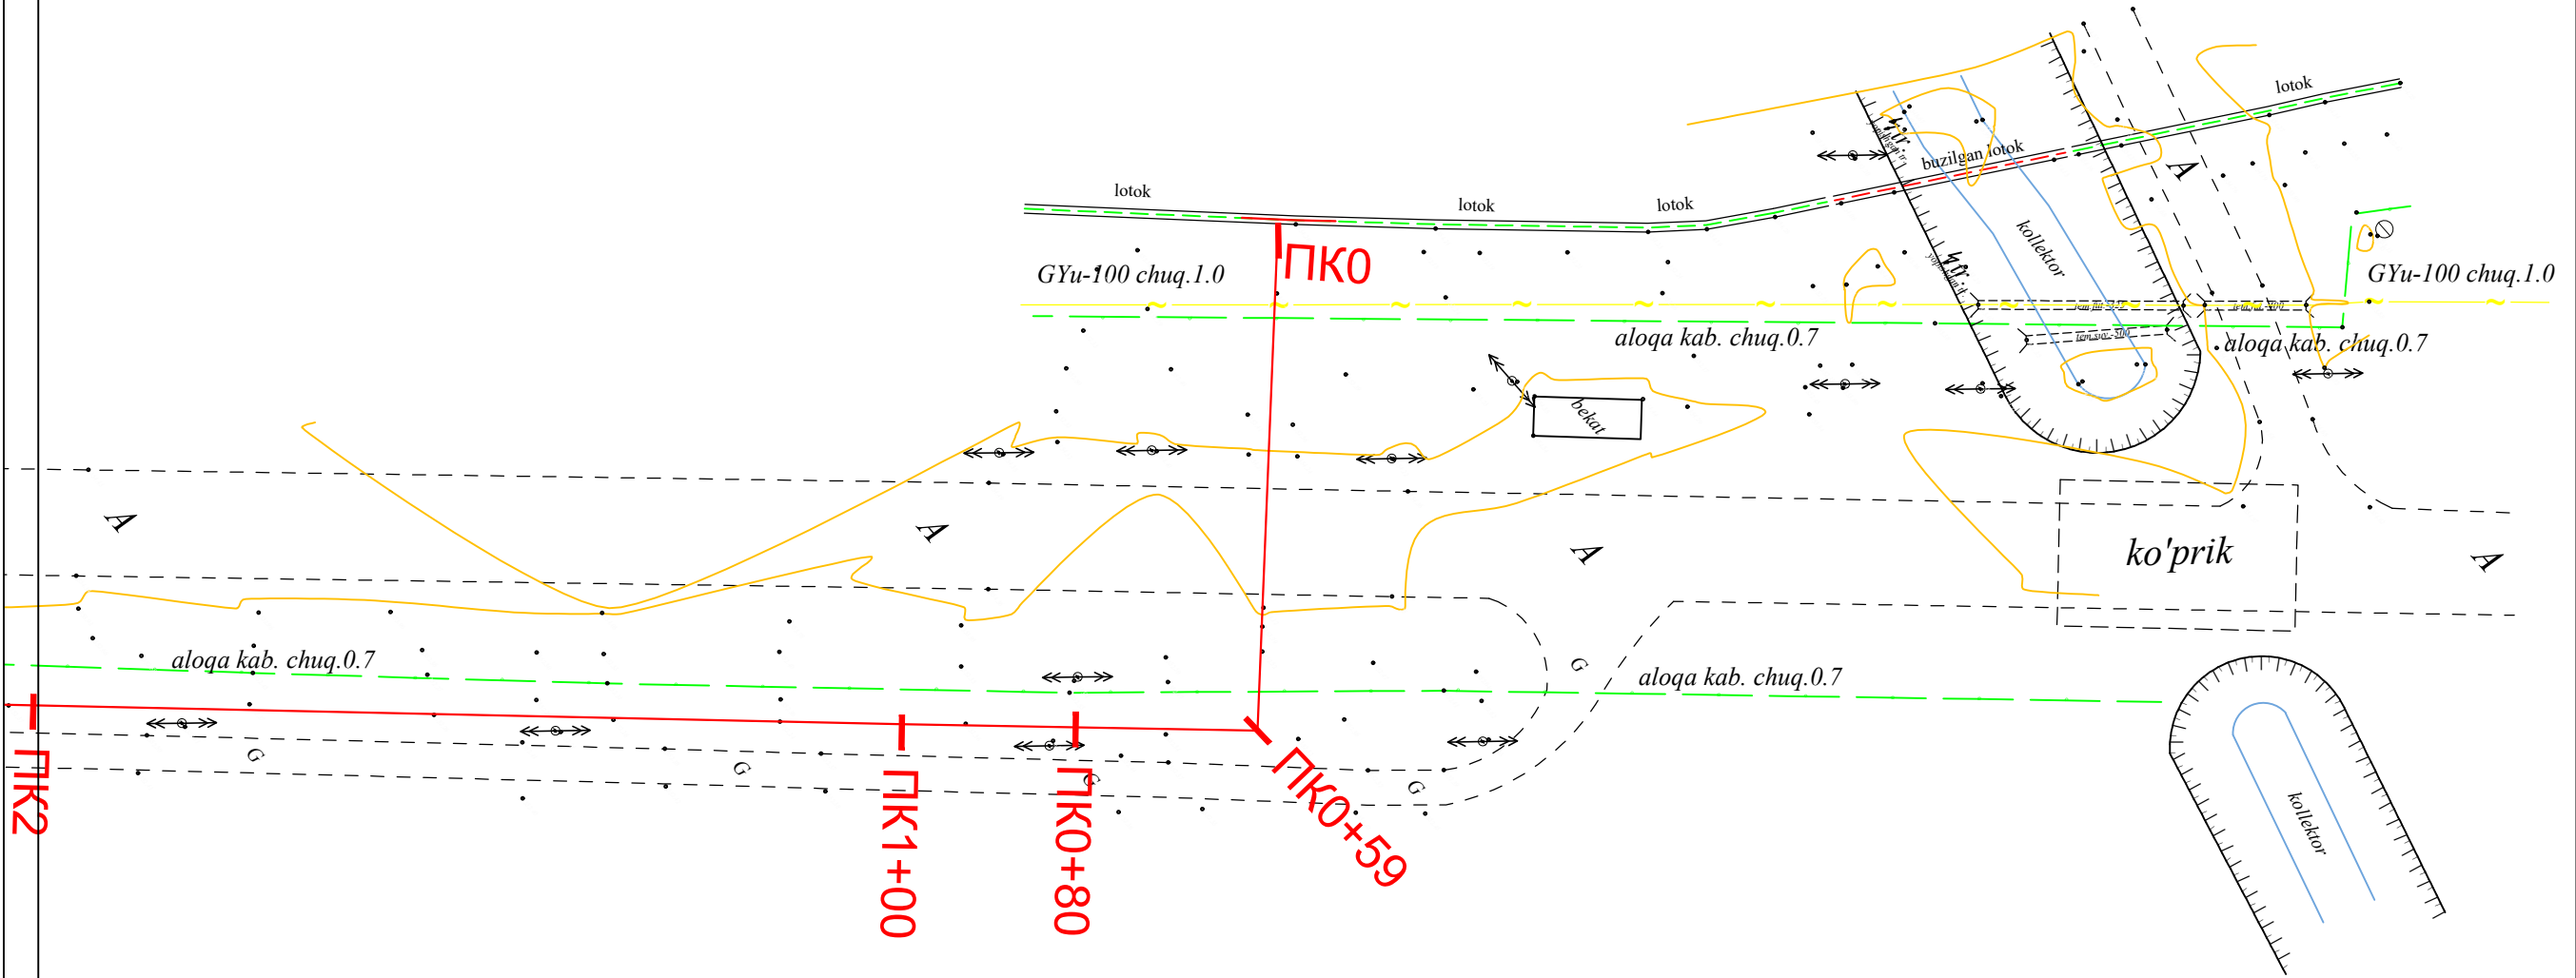


INV №				Qashqadaryo viloyati Nishon tuman Gulzor MFY Obodonlashtirish boshqarmasi			
Mansab	Familiya I.Sh.	Imzo	Kun	tasaarufida bo'lgan ko'kalmzorlashtirish hududida suv chiqarish, sug'orish (poliv) tizimlarini va suv chiqarish quduqlarini tashkil etish. ishchi loyihasi			
LBM	Soxibov B.			Sug'orish tarmog'i		Ishchi loyiha	
Loyihachi	Soxibov B.					Shifr	№
Tekshirdi						M. ver. 1:100, gor. 1:10000	
				Menzula BOSHPLANI		Varaq 1	Varaqlar 5
Chizdi						"PROGRESS BUILDING MAX" MChJ	
S'yomkachi							
Qarshi shahri - 2026 yil.							

Menzula BOSHPLANI

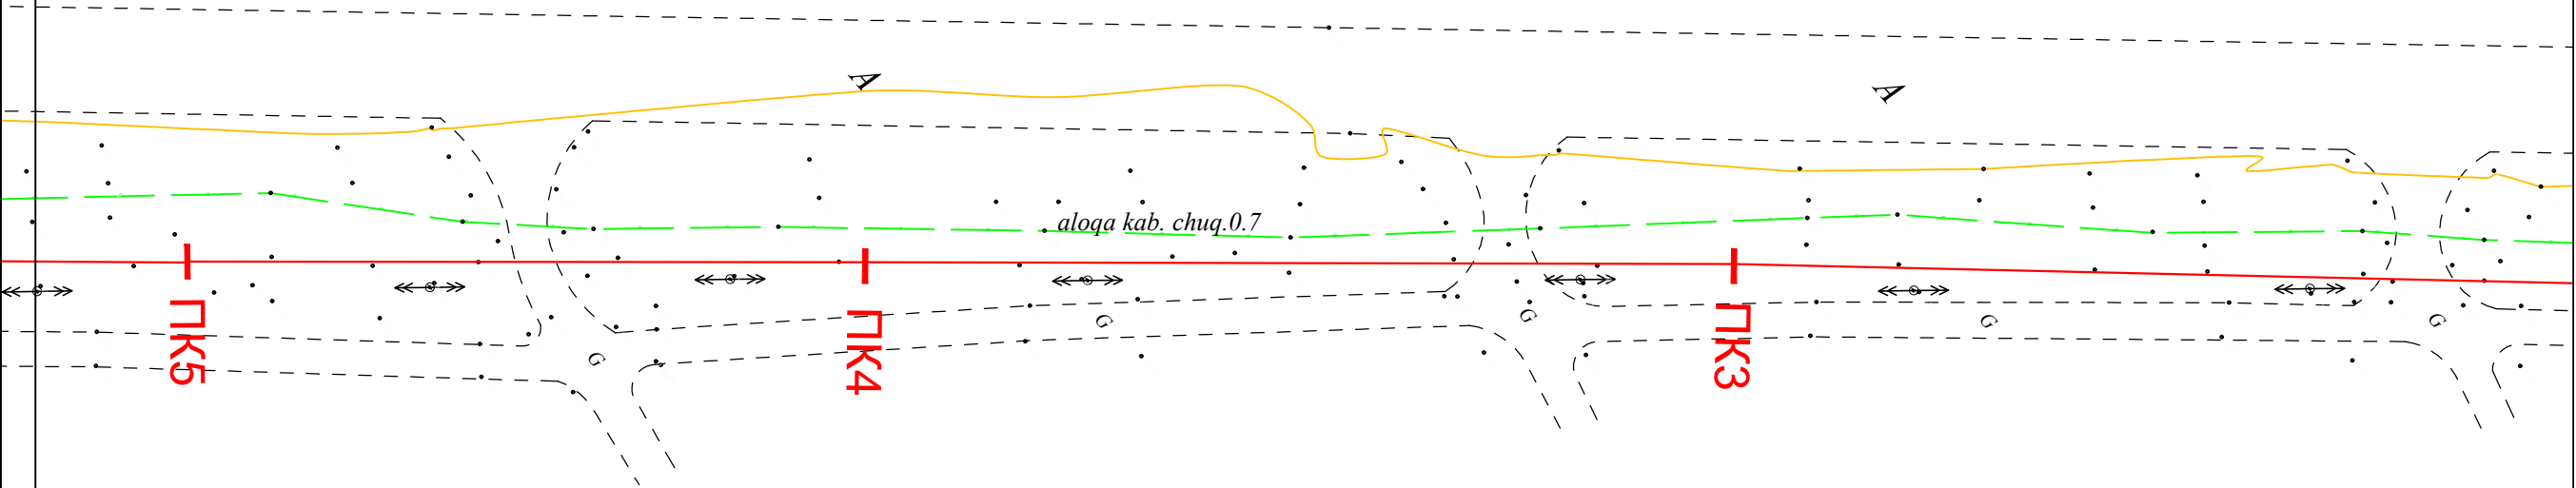


INV №				Qashqadaryo viloyati Nishon tuman Gulzor MFY Obodonlashtirish boshqarmasi tasaarufida bo'lgan ko'kalmzorlashtirish hududida suv chiqarish, sug'orish (poliv) tizimlarini va suv chiqarish quduqlarini tashkil etish. ishchi loyihasi			
Mansab	Familiya I.Sh.	Imzo	Kun				
LBM	Soxibov B.			Sug'orish tarmog'i	Ishchi loyiha		
Loyihachi	Soxibov B.				Shifr	№	
Tekshirdi					M. ver. 1:100, gor. 1:10000		
					Varaq 2	Varaqlar 5	
Chizdi				Menzula BOSHPLANI	"PROGRESS BUILDING MAX" MChJ		
S'yomkachi							
Qarshi shahri - 2026 yil.							

Menzula BOSHPLANI

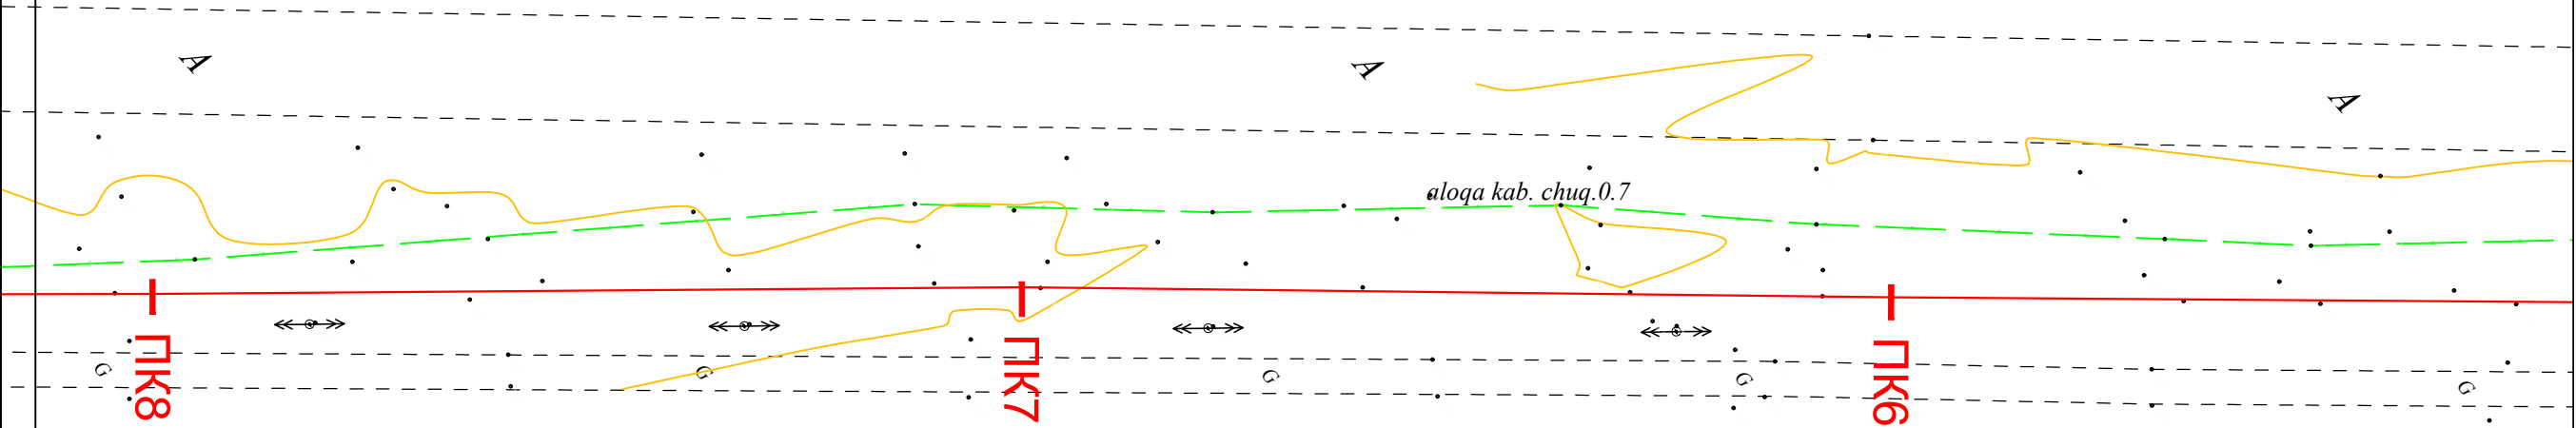


INV №				Qashqadaryo viloyati Nishon tuman Gulzor MFY Obodonlashtirish boshqarmasi			
Mansab	Familiya I.Sh.	Imzo	Kun	tasaarufida bo'lgan ko'kalmzorlashtirish hududida suv chiqarish, sug'orish (poliv) tizimlarini va suv chiqarish quduqlarini tashkil etish. ishchi loyihasi			
LBM	Soxibov B.			Sug'orish tarmog'i		Ishchi loyiha	
Loyihachi	Soxibov B.					Shifr	№
Tekshirdi						M. ver. 1:100, gor. 1:10000	
				Menzula BOSHPLANI		Varaq 3	Varaqlar 5
Chizdi						"PROGRESS BUILDING MAX" MChJ	
S'yomkachi							
Qarshi shahri - 2026 yil.							

Menzula BOSHPLANI

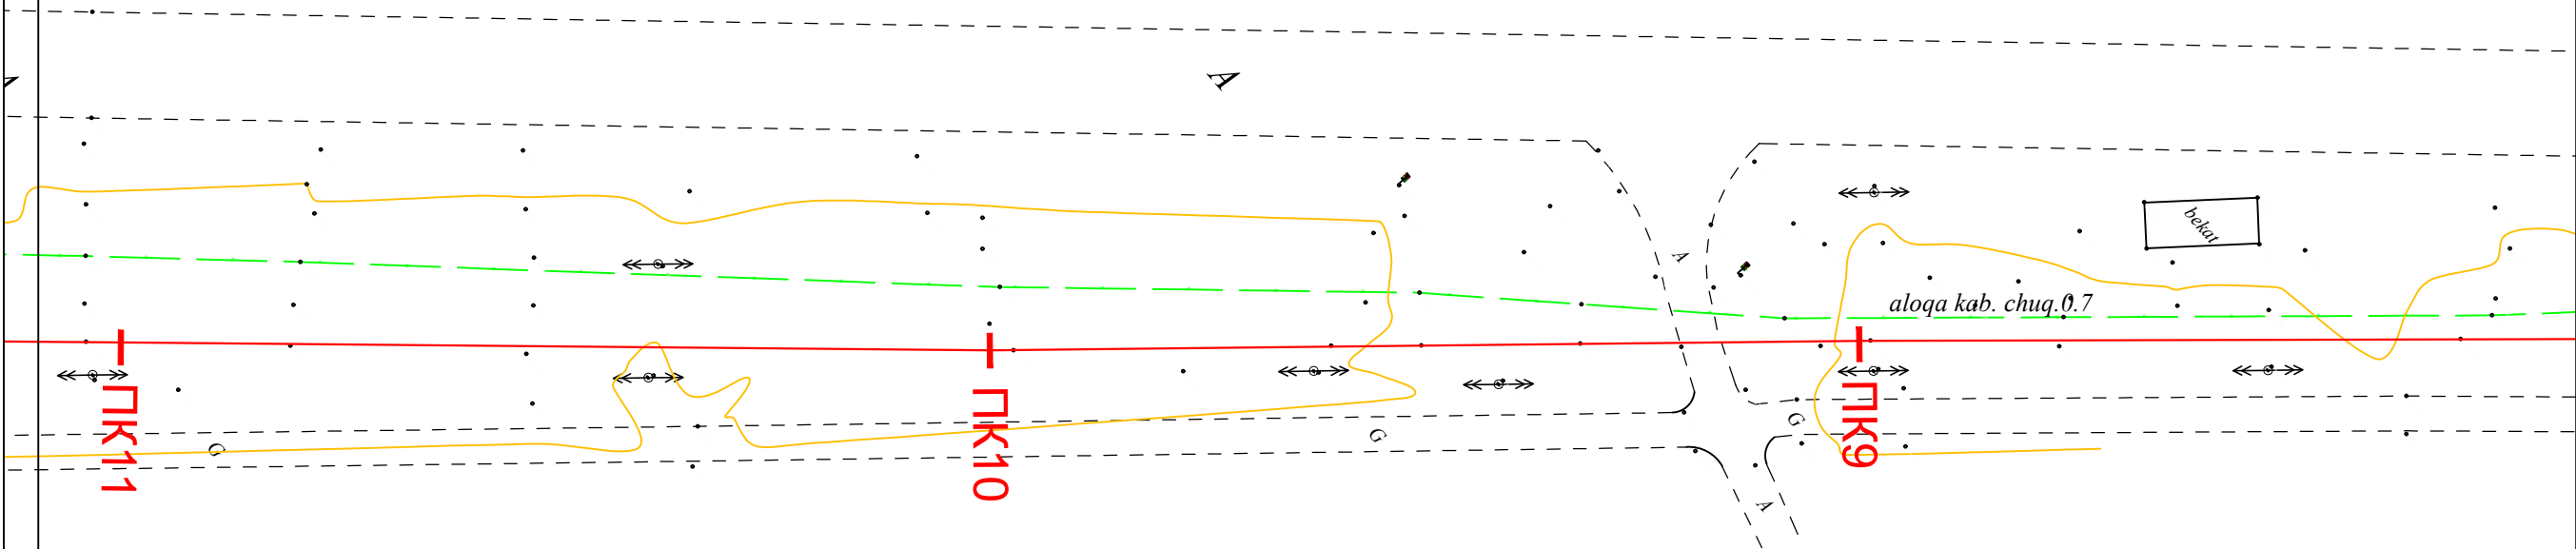


INV №				Qashqadaryo viloyati Nishon tuman Gulzor MFY Obodonlashtirish boshqarmasi			
Mansab	Familiya I.Sh.	Imzo	Kun	tasaarufida bo'lgan ko'kalmzorlashtirish hududida suv chiqarish, sug'orish (poliv) tizimlarini va suv chiqarish quduqlarini tashkil etish. ishchi loyihasi			
LBM	Soxibov B.			Sug'orish tarmog'i		Ishchi loyiha	
Loyihachi	Soxibov B.					Shifr	№
Tekshirdi						M. ver. 1:100, gor. 1:10000	
						Varaq 4	Varaqlar 5
Chizdi				Menzula BOSHPLANI		"PROGRESS BUILDING MAX" MChJ	
S'yomkachi							
Qarshi shahri - 2026 yil.							

Menzula BOSHPLANI

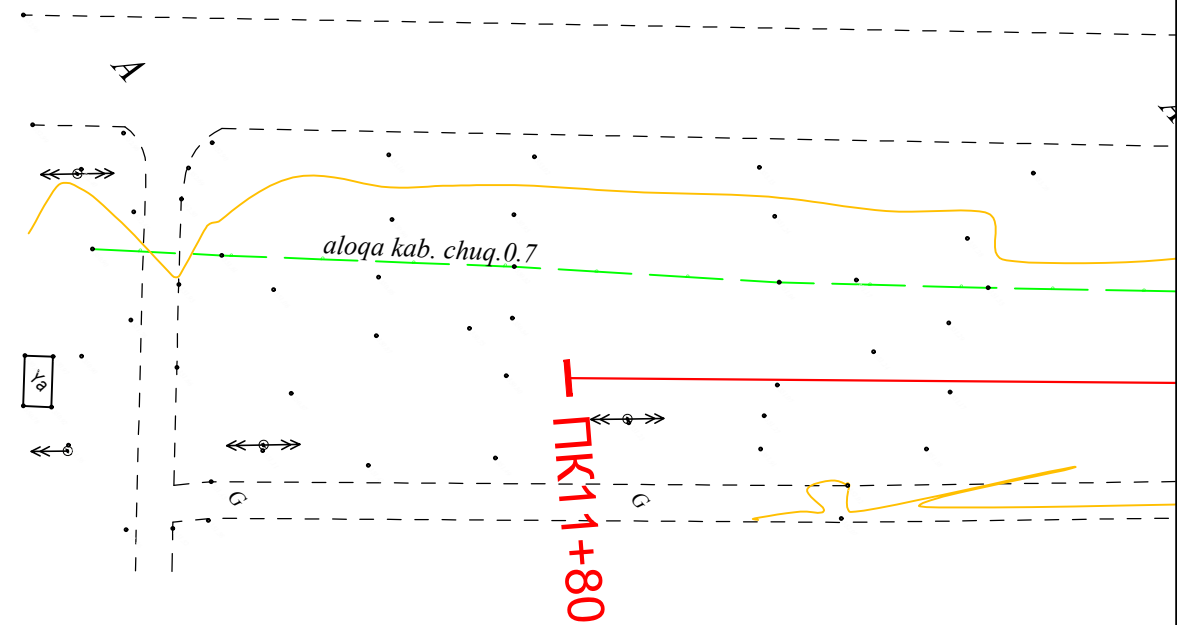

INV №				Qashqadaryo viloyati Nishon tuman Gulzor MFY Obodonlashtirish boshqarmasi			
Mansab	Familiya I.Sh.	Imzo	Kun	tasaarufida bo'lgan ko'kalmzorlashtirish hududida suv chiqarish, sug'orish (poliv) tizimlarini va suv chiqarish quduqlarini tashkil etish. ishihi loyihasi			
LBM	Soxibov B.			Sug'orish tarmog'i		Ishchi loyiha	
Loyihachi	Soxibov B.					Shifr	№
Tekshirdi						M. ver. 1:100, gor. 1:10000	
						Varaq 5	Varaqlar 5
Chizdi				Menzula BOSHPLANI		"PROGRESS BUILDING MAX" MChJ	
S'yomkachi							
Oarshi shahri - 2026 yil.							

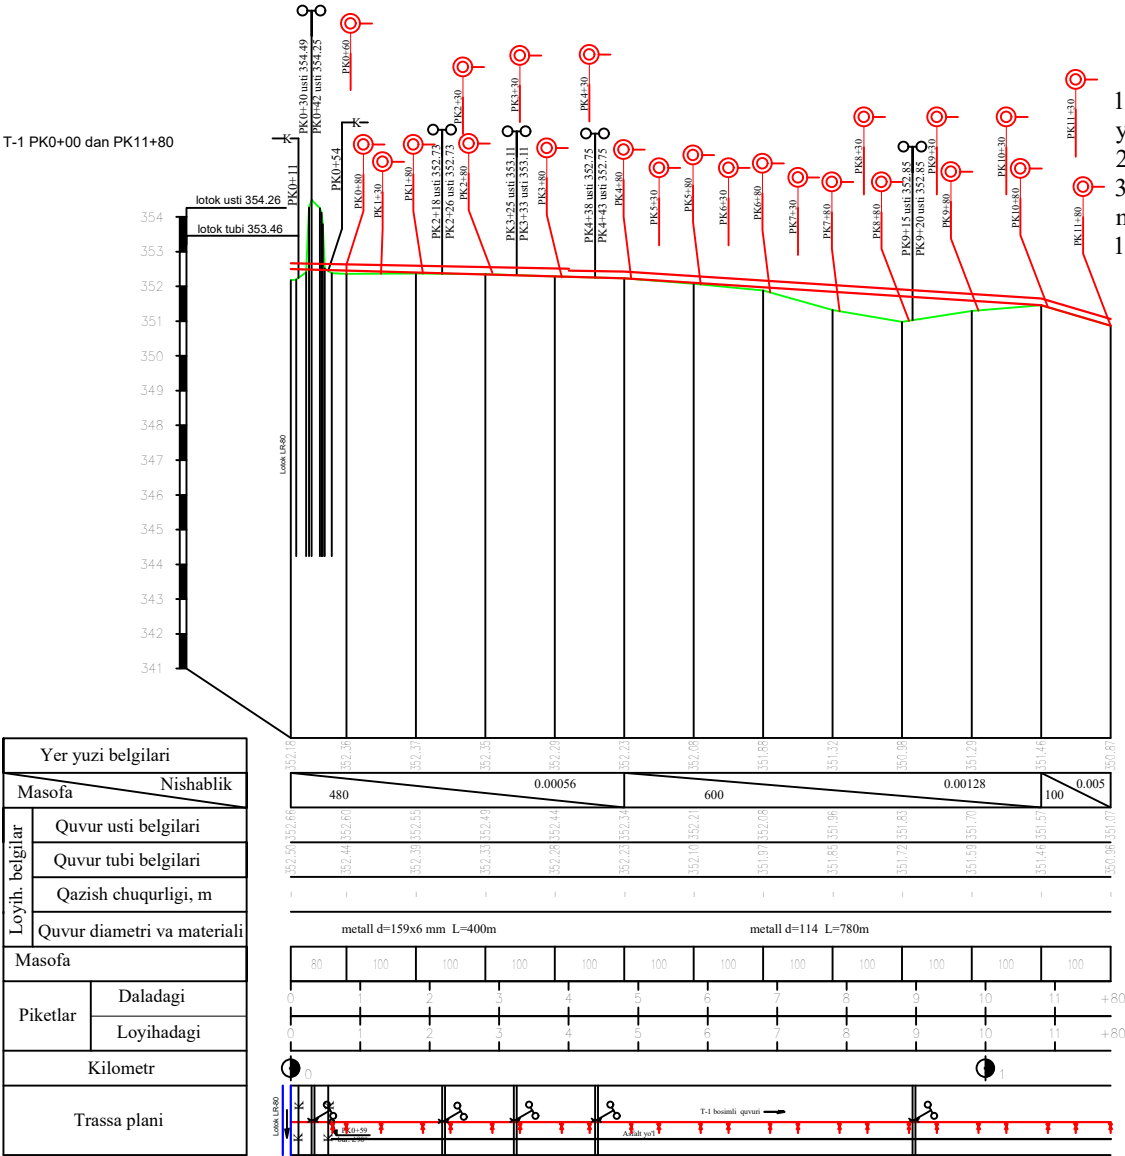

[illegible]

Izoh:

4. PK0+22 da mavjud asfalt yo'l bilan kesishish joyida d=219x6 mmli metal kojux yo'l ostida gorizontal burg'ulash yo'li bilan o'rnatiladi. PK0+11 da mavjud Xalqaro magistral va mahalliy optik tolali aloqa kabeli kesib o'tganligi uchun, shu joy qazish ishlari qo'l kuchi bilan bajariladi.

№ п/п	Наименование работ	Едн. изм.	Объем на 1 шт.
1	2	3	4
	1.Земляные работы		
1	Разработка грунта вручную в грунтах 2-группы	м3	6
2	Обратная засыпка грунта вручную в грунтах 1 группы	м3	6
	Горизонтальное бурение с проколом под асфальтной дорогой		
1	Горизонтальное бурение скважины 219 мм, буровыми станками в грунтах 3 группы,	пм	27
2	Гидроизоляция метал. трубы д=219х6 мм	м2	18.6
3	Укладка метал. трубы д=219х6 мм для кожуха с методом продавливания механизмом, с установкой метал. карандаша в верхней части, из метал. трубы д=219 мм,	пм	27

INV №				Qashqadaryo viloyati Nishon tuman Gulzor MFY Obodonlashtirish boshqarmasi tasaarufida bo'lgan ko'kalmzorlashtirish hududida suv chiqarish, sug'orish (poliv) tizimlarini va suv chiqarish quduqlarini tashkil etish. ishchi loyihasi
Mansab	Familiya I.O.	Imzo	Kun	
LBM	Soxibov B.			
Loyihachi	Soxibov B.			
				Sug'orish tarmog'i
				T-1 bosimli metall. quvurini PK0+22 dan PK0+49 gacha mavjud asfalt yo'l, bilan kesishish o'rni
Syomka qildi				
Qarshi sh. 2026 y.				Ishchi loyiha Shifr № № M v 1 : 100 g 1 : 5000 Varaq 1 Vaqarlar 1 "PROGRESS BUILDING MAX" MChJ