

# *ООО "OPTIMAL ARCHITECT GROUP"*

*Лицензия № АЛ-001431 от 30-12-2021 г. Государственного комитета по архитектуре и строительству Республики Узбекистан*



**OPTIMAL<sup>®</sup>**  
**ARCHITECT**  
GROUP

Қашқадарё вилояти "Янгиқўрғон" сув омборининг техник ҳолатини яхшилаш объектининг  
ишчи лойиҳаси.

*Рабочий проект*

*г. Ташкент-2026 год*

# ООО "OPTIMAL ARCHITECT GROUP"

Лицензия № АЛ-001431 от 30-12-2021 г. Государственного комитета по архитектуре и строительству Республики Узбекистан



**OPTIMAL<sup>®</sup>**  
**ARCHITECT**  
GROUP

Қашқадарё вилояти "Янгиқўрғон" сув омборининг техник ҳолатини яхшилаш объектининг  
ишчи лойиҳаси.

*Рабочий проект*



Директор

ООО "OPTIMAL ARCHITECT GROUP"




Янгиев А


*г. Ташкент-2026 год*

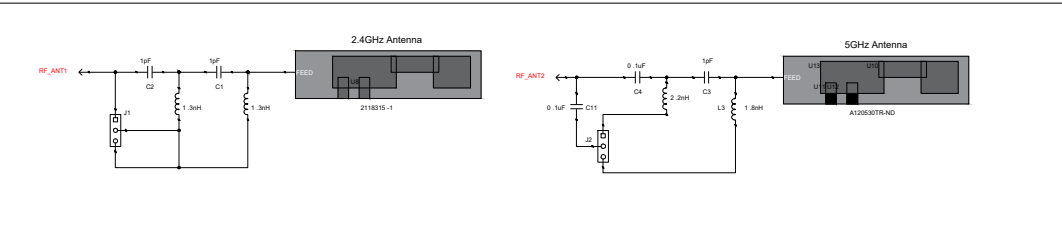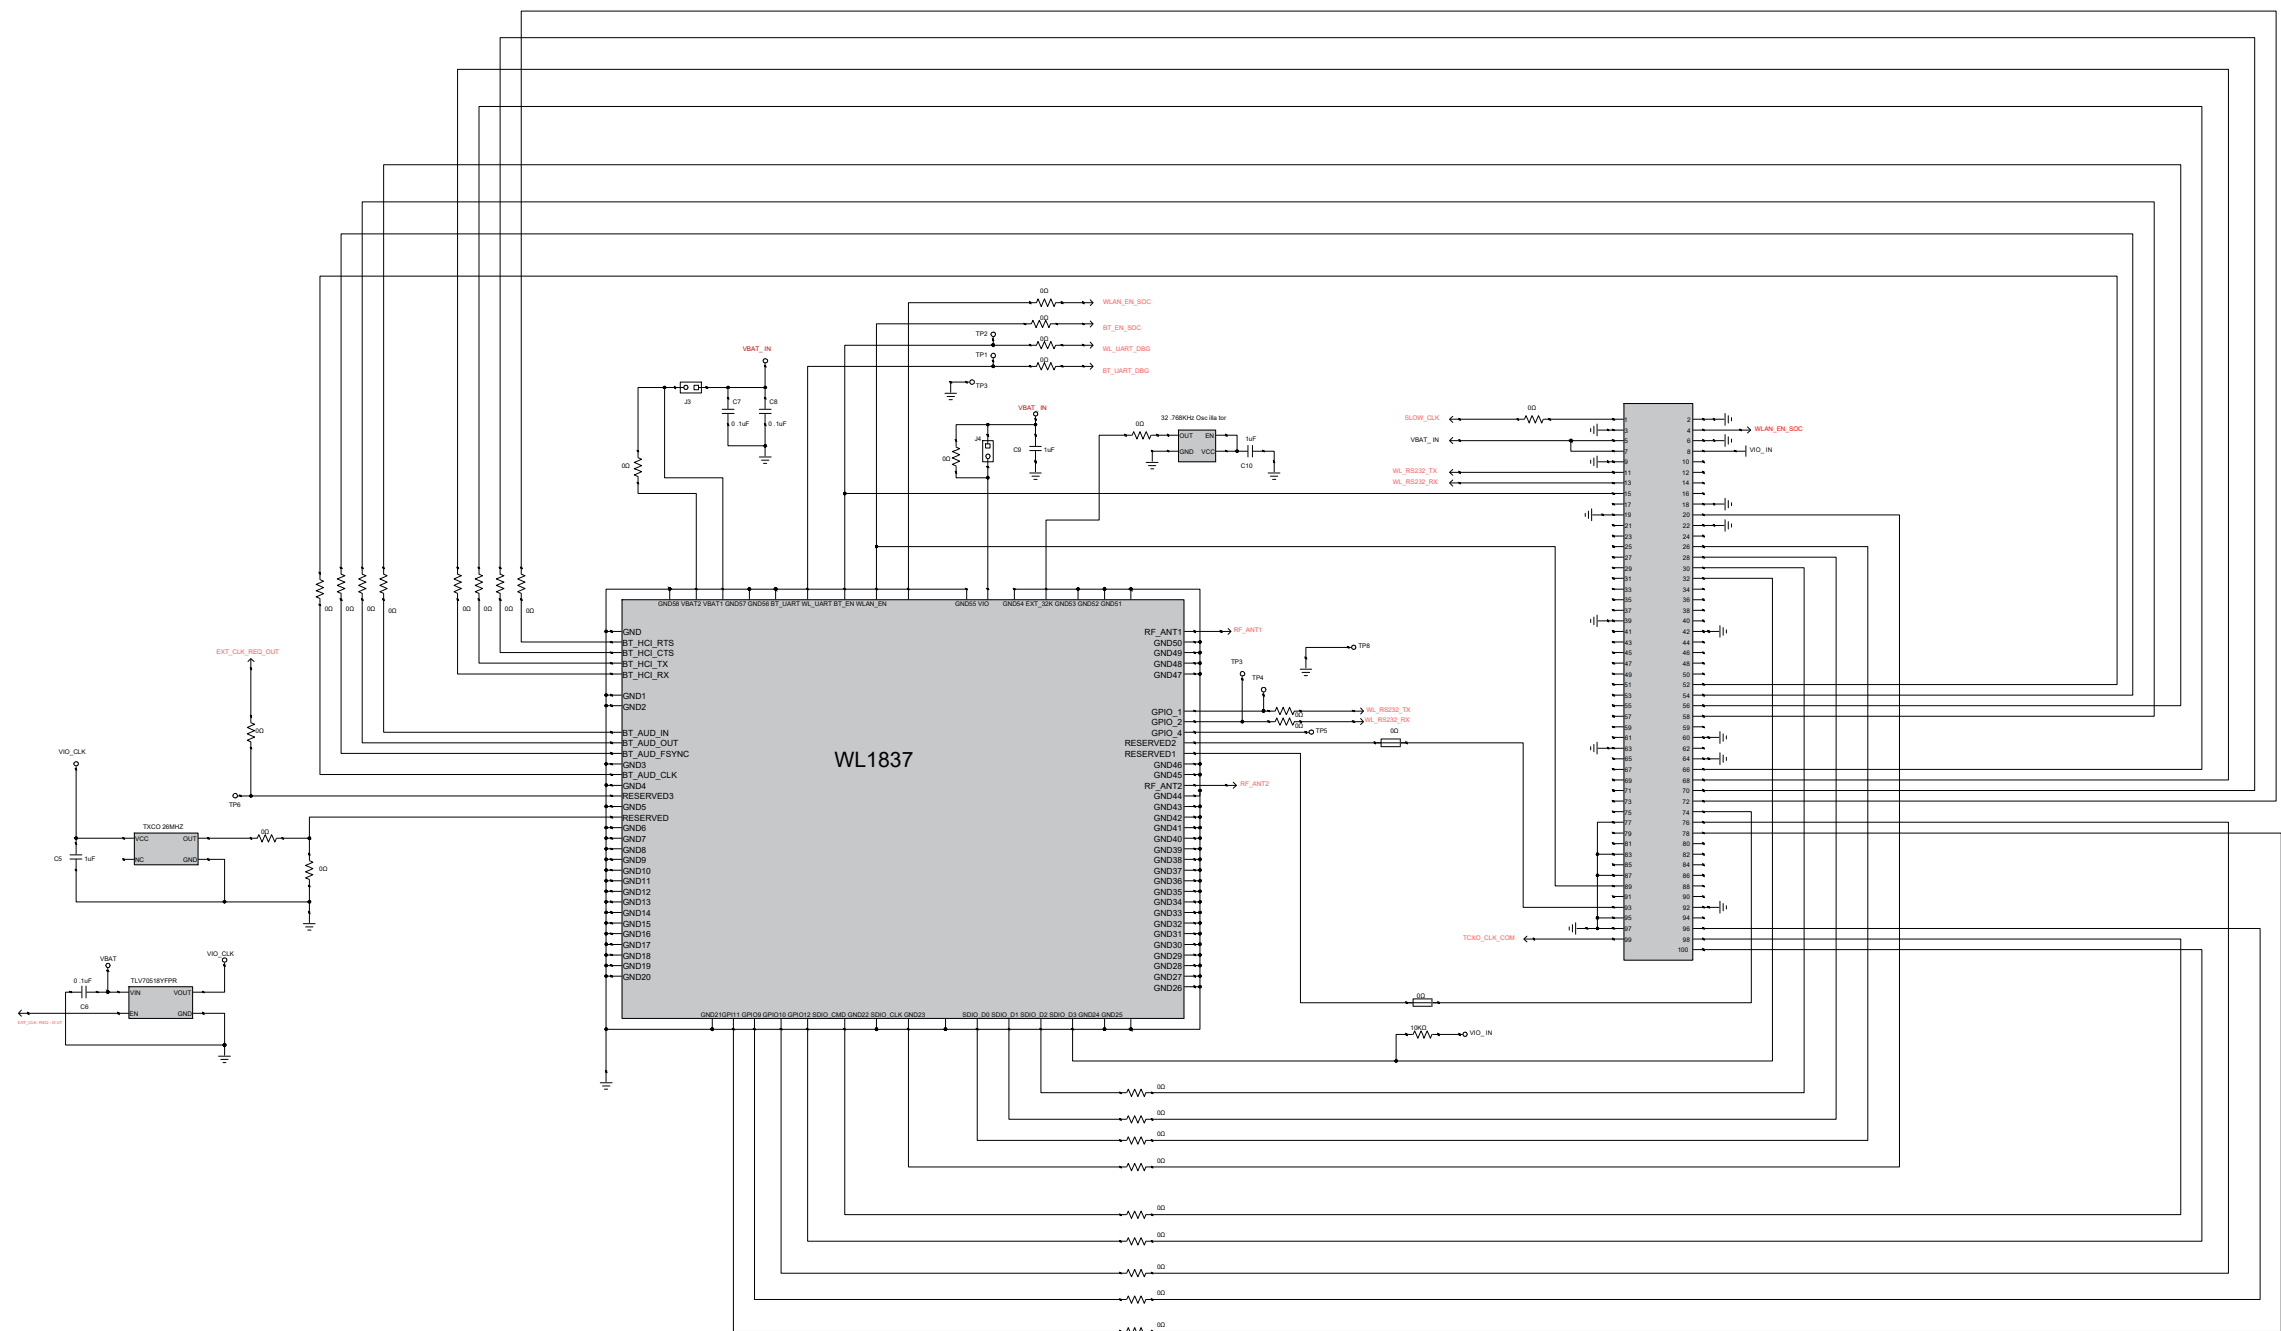



|            |              |        |         |      |                                                                                                  |      |        |         |
|------------|--------------|--------|---------|------|--------------------------------------------------------------------------------------------------|------|--------|---------|
|            |              |        |         |      | Қашқадарё вилояти "Янгиқўрғон" суғ омборининг техник ҳолатини яхшилаш объектининг ишчи лойиҳаси. |      |        |         |
| Изм        | Лист         | Ф.И.О. | Подпись | Дата |                                                                                                  | Лист | Листов | Масштаб |
| Директор   | Янгиев А     |        |         |      |                                                                                                  | 11   | 11     | 1:100   |
| ГИП        | Файзуллоев С |        |         |      |                                                                                                  |      |        |         |
| Разработал | Хамзаев Ф    |        |         |      |                                                                                                  |      |        |         |
| Исполнител | Жамолов Ж    |        |         |      |                                                                                                  |      |        |         |
|            |              |        |         |      | Схемы питания щит №1                                                                             |      |        |         |
|            |              |        |         |      |                                                                                                  |      |        |         |

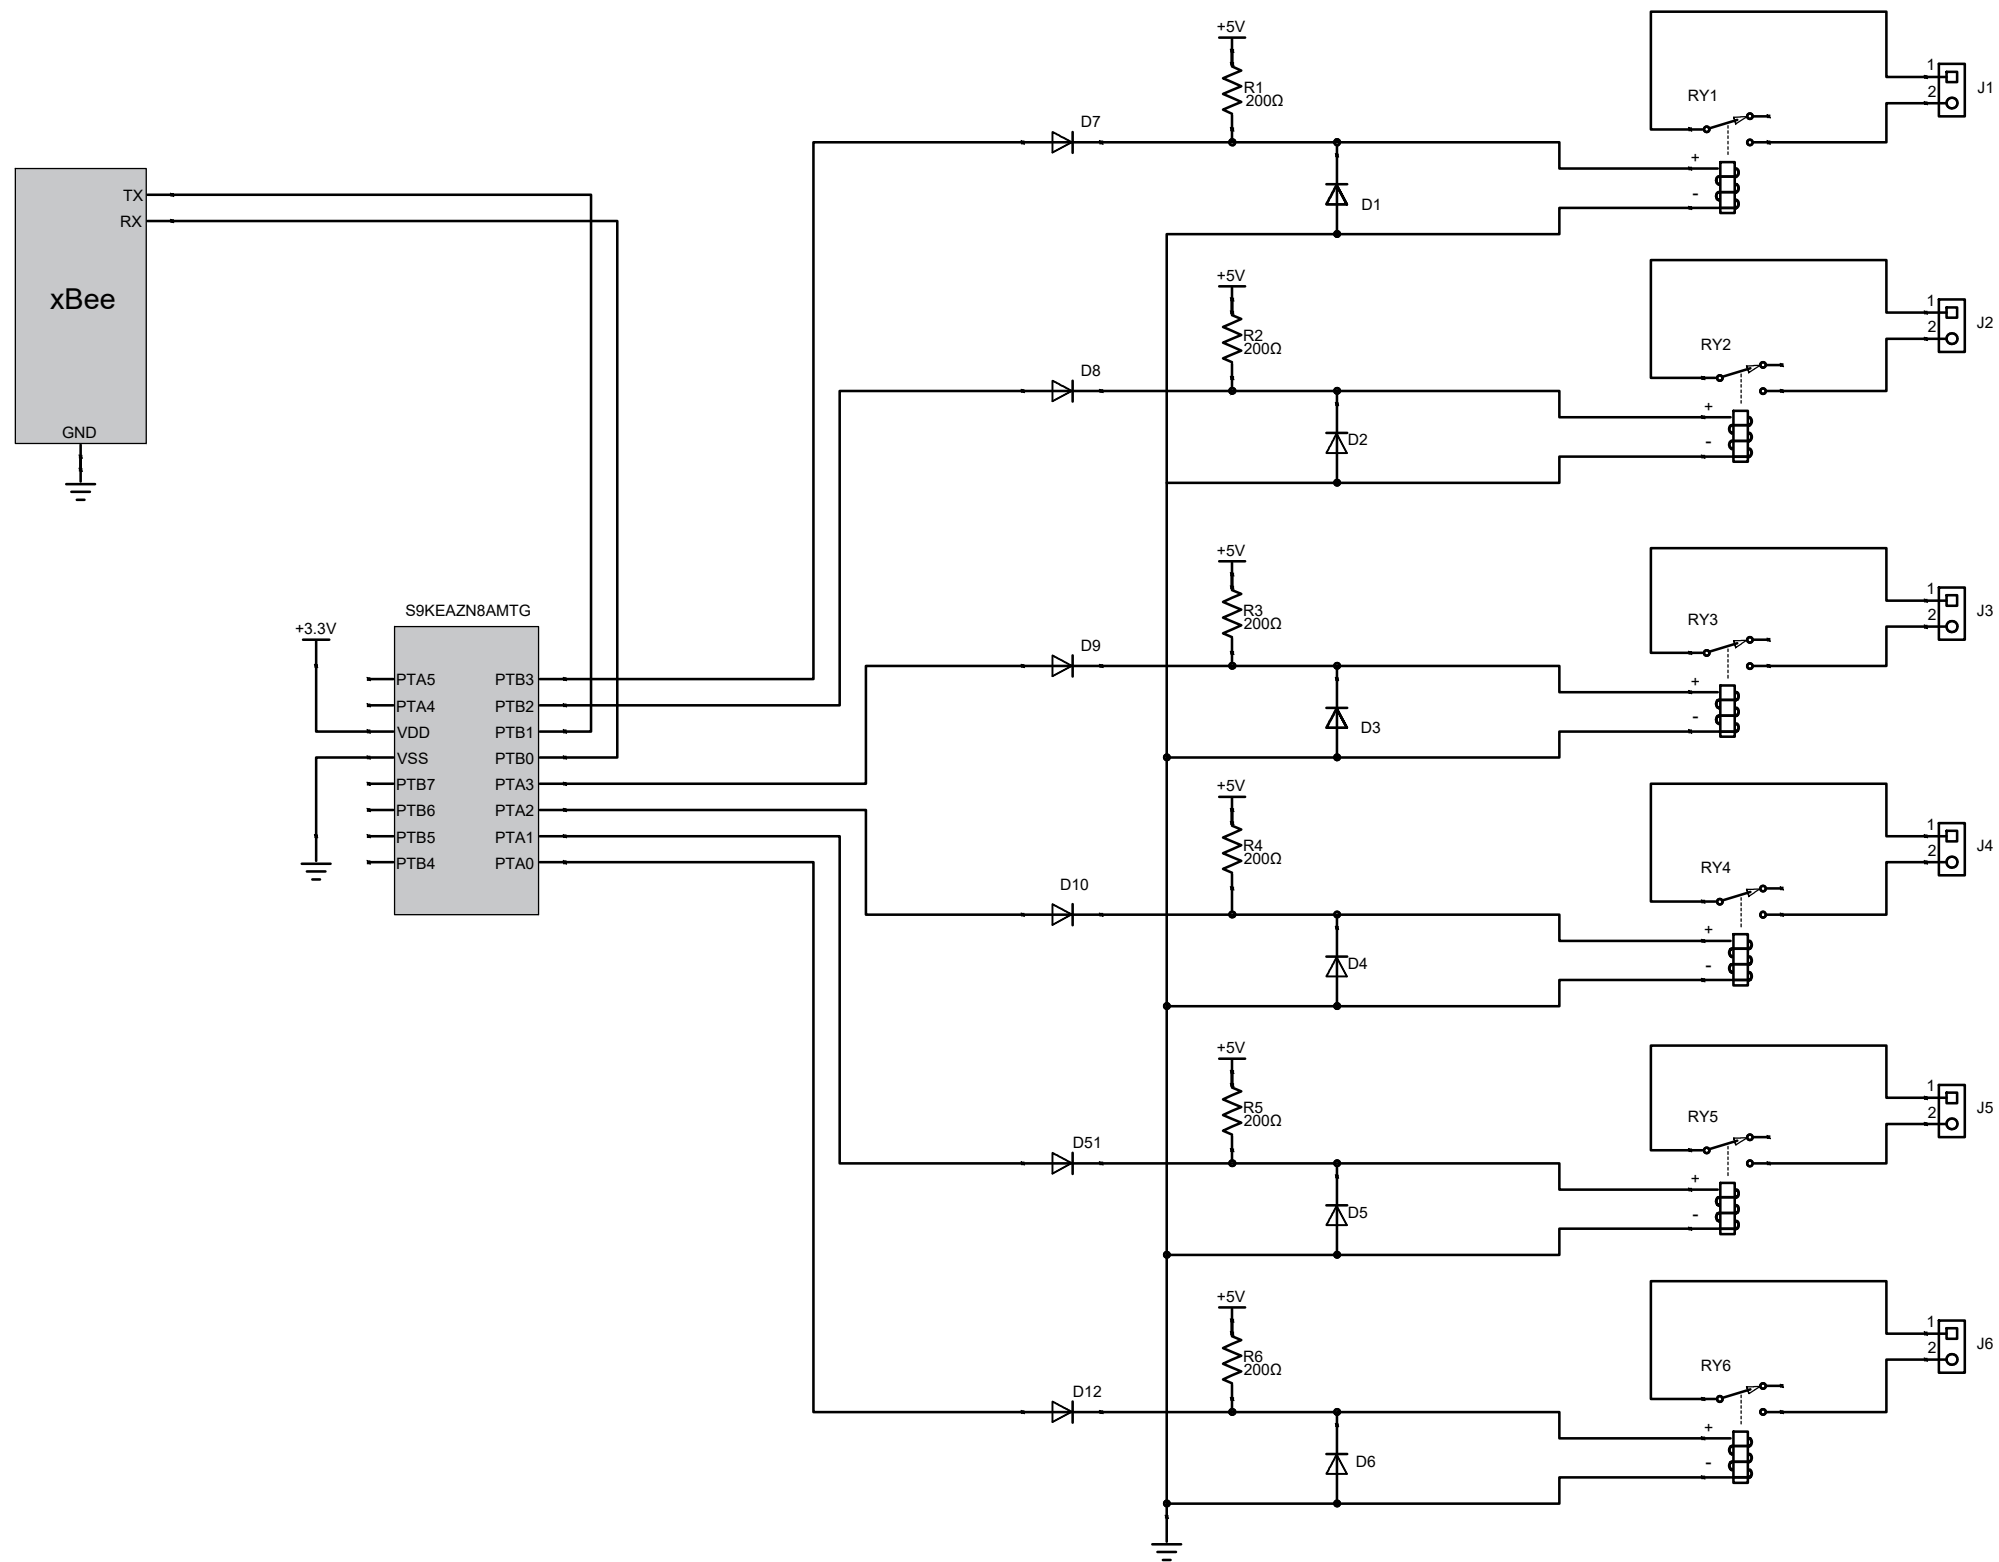

|             |              |        |         |      |                                                                                                  |      |        |         |
|-------------|--------------|--------|---------|------|--------------------------------------------------------------------------------------------------|------|--------|---------|
|             |              |        |         |      | Қашқадарё вилояти "Янгиқўрғон" сув омборининг техник ҳолатини яхшилаш объектининг ишчи лойиҳаси. |      |        |         |
| Изм         | Лист         | Ф.И.О. | Подпись | Дата |                                                                                                  | Лист | Листов | Масштаб |
| Директор    | Янгиев А     |        |         |      |                                                                                                  | 10   | 11     | 1:100   |
| ГИП         | Файзуллоев С |        |         |      |                                                                                                  |      |        |         |
| Разработал  | Хамзаев Ф    |        |         |      |                                                                                                  |      |        |         |
| Исполнитель | Жамолов Ж    |        |         |      | Схемы питания щит №1                                                                             |      |        |         |

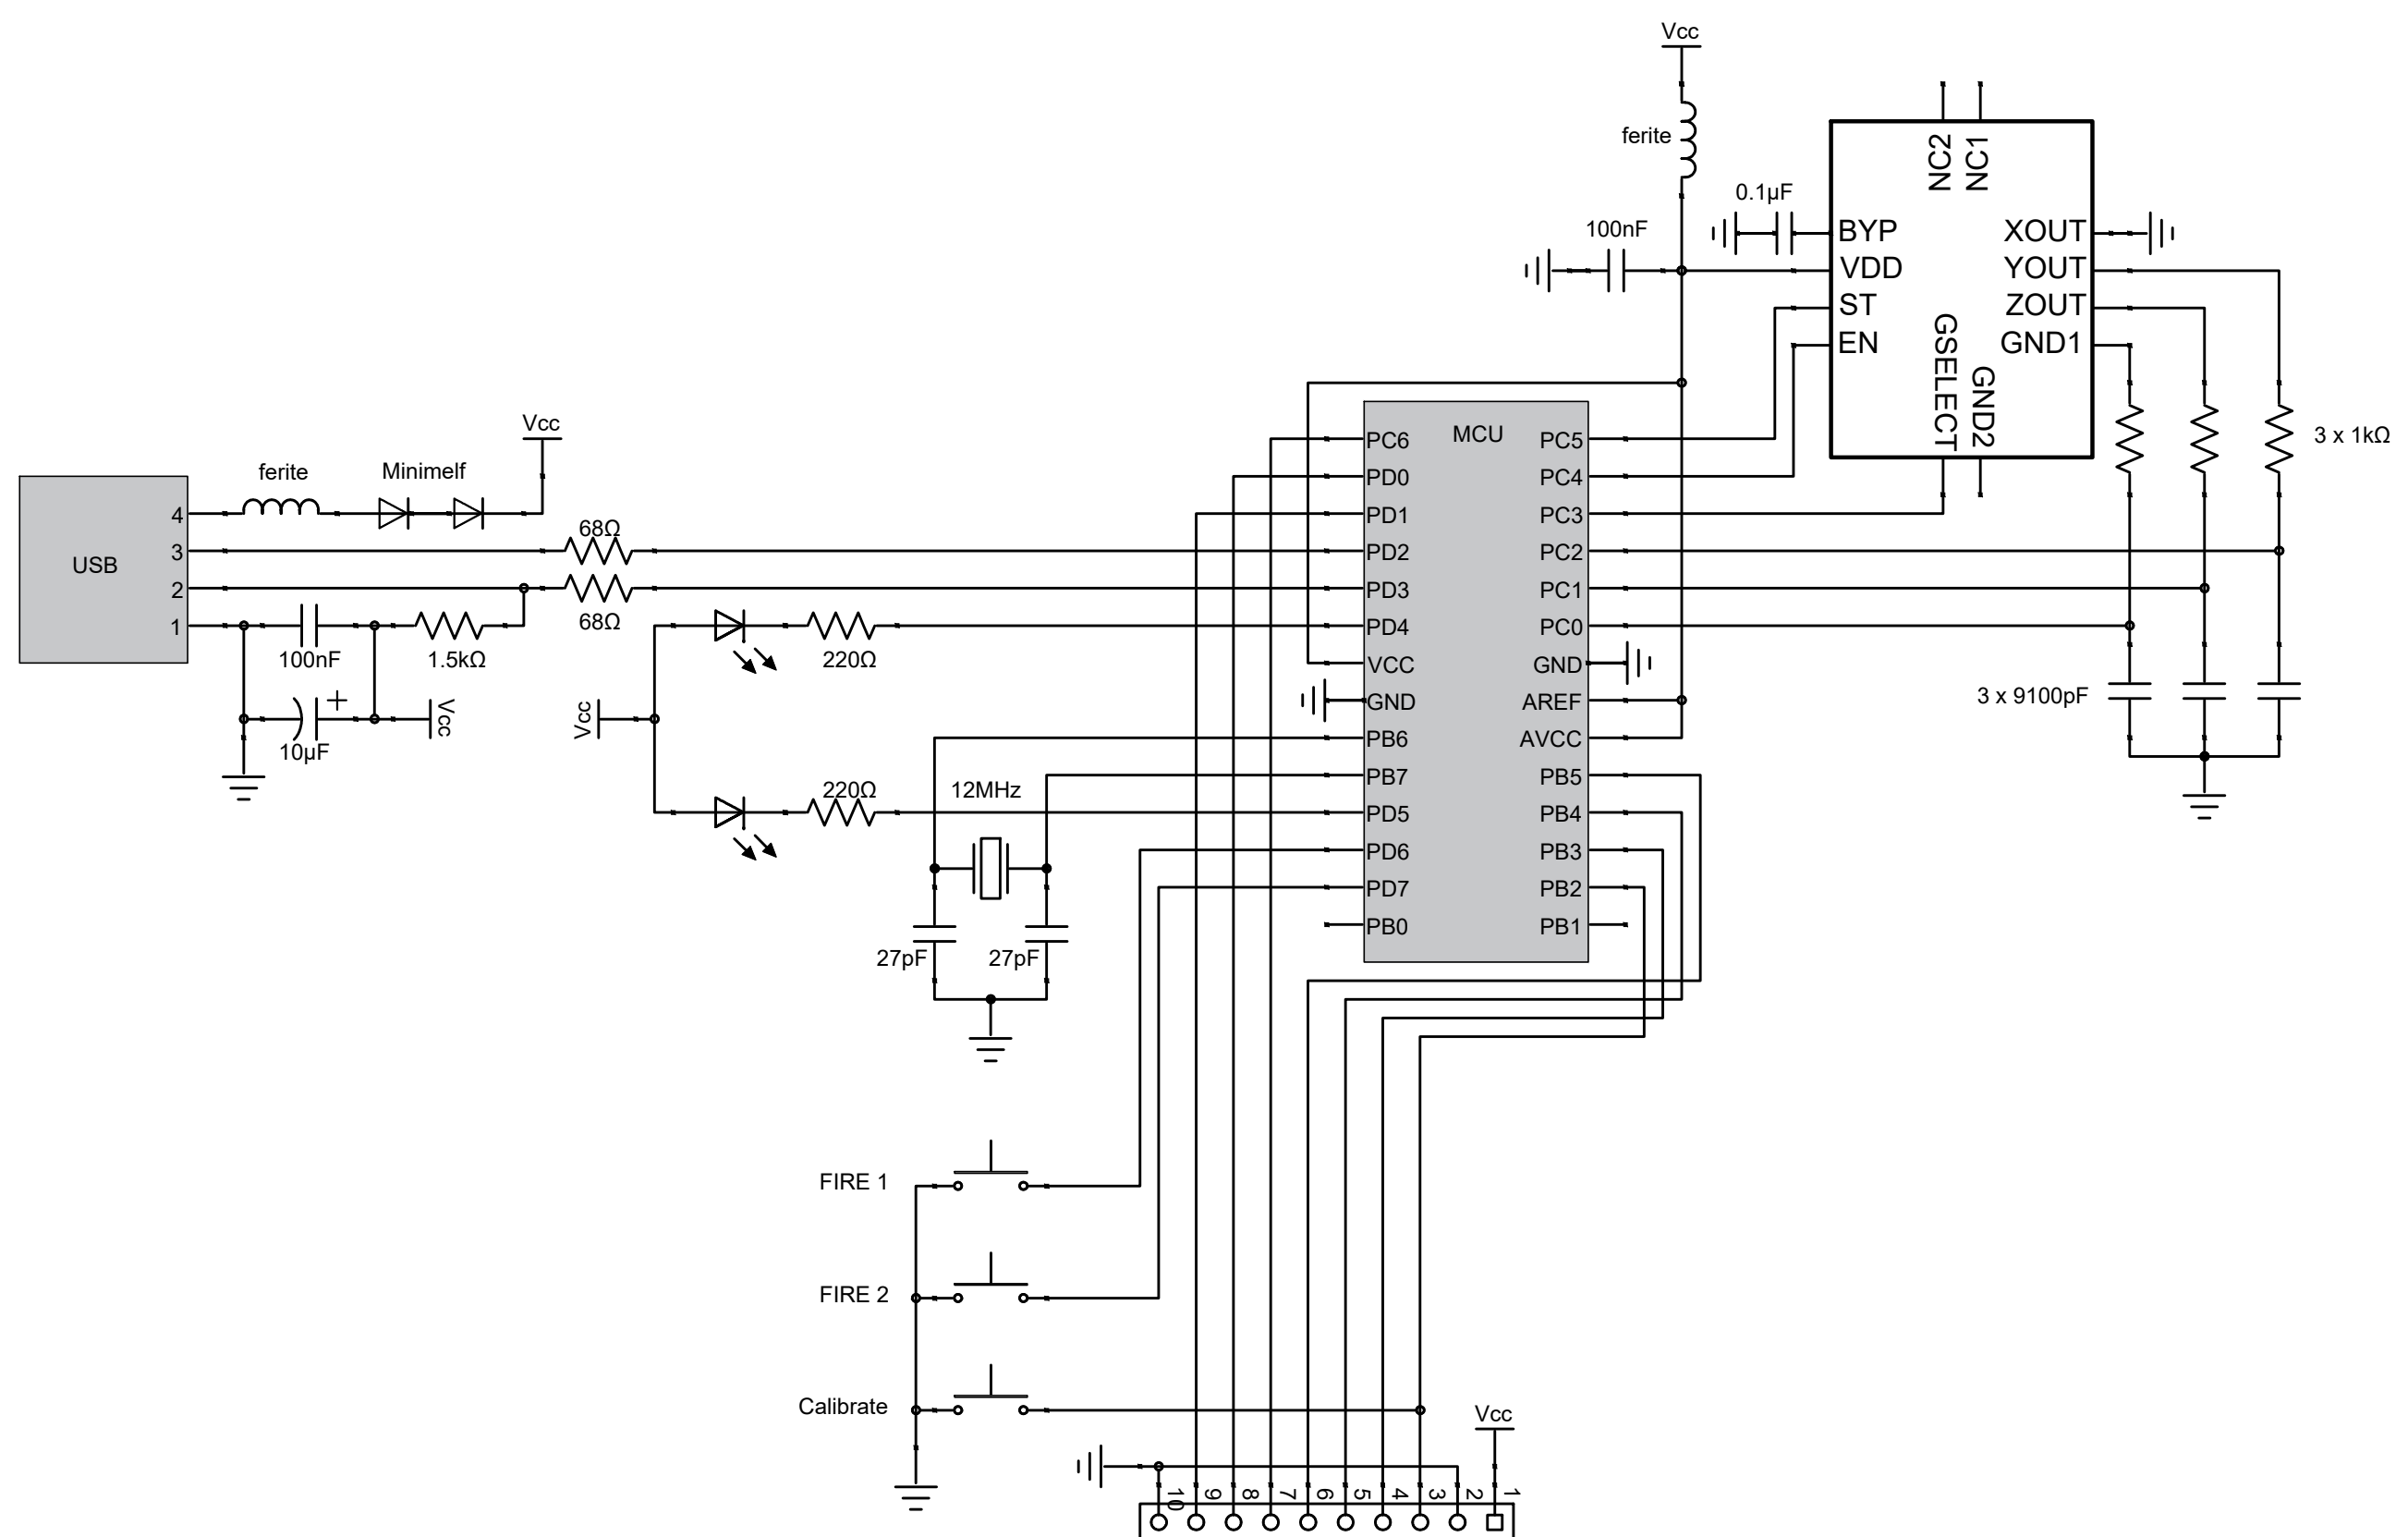



|             |              |        |         |      |                                                                                                 |      |                                                                                       |         |
|-------------|--------------|--------|---------|------|-------------------------------------------------------------------------------------------------|------|---------------------------------------------------------------------------------------|---------|
|             |              |        |         |      | Қашқадарё вилояти "Янгиқўрғон" сув омборининг техник ҳолатини яхшилаш объектнинг ишчи лоийҳаси. |      |                                                                                       |         |
| Изм         | Лист         | Ф.И.О. | Подпись | Дата |                                                                                                 | Лист | Листов                                                                                | Масштаб |
| Директор    | Янгиев А     | 2.5    |         |      |                                                                                                 | 9    | 11                                                                                    | 1:100   |
| ГИП         | Файзуллоев С | 3.4    |         |      |                                                                                                 |      |                                                                                       |         |
| Разработал  | Хамзаев Ф    | 1.4.16 |         |      |                                                                                                 |      |                                                                                       |         |
| Исполнитель | Жамолов Ж    | 2.5    |         |      |                                                                                                 |      |                                                                                       |         |
|             |              |        |         |      | Схемы питания щит №1                                                                            |      |  |         |

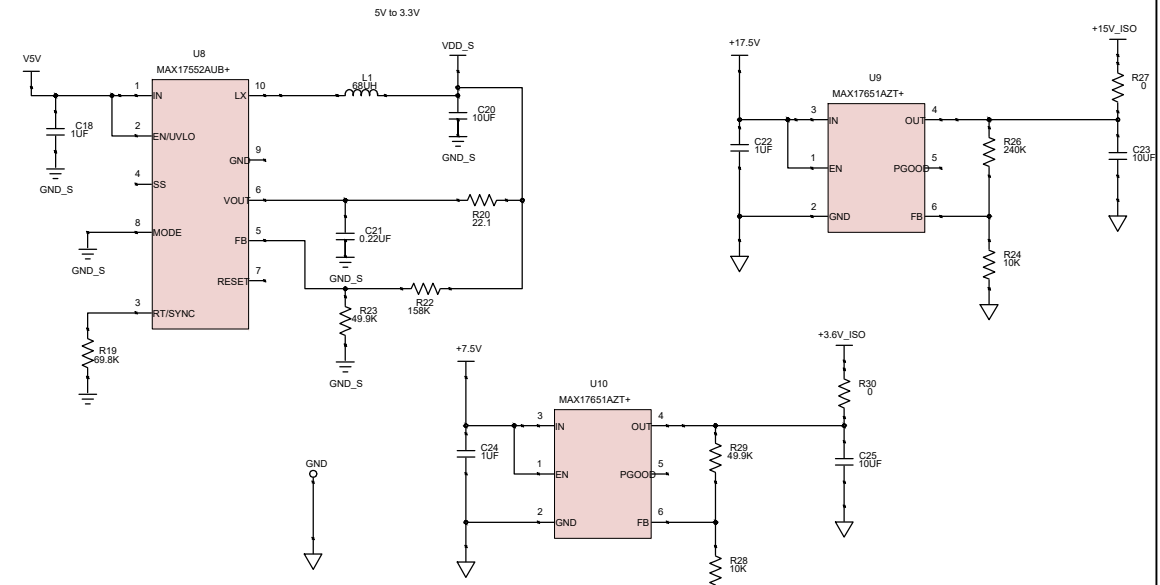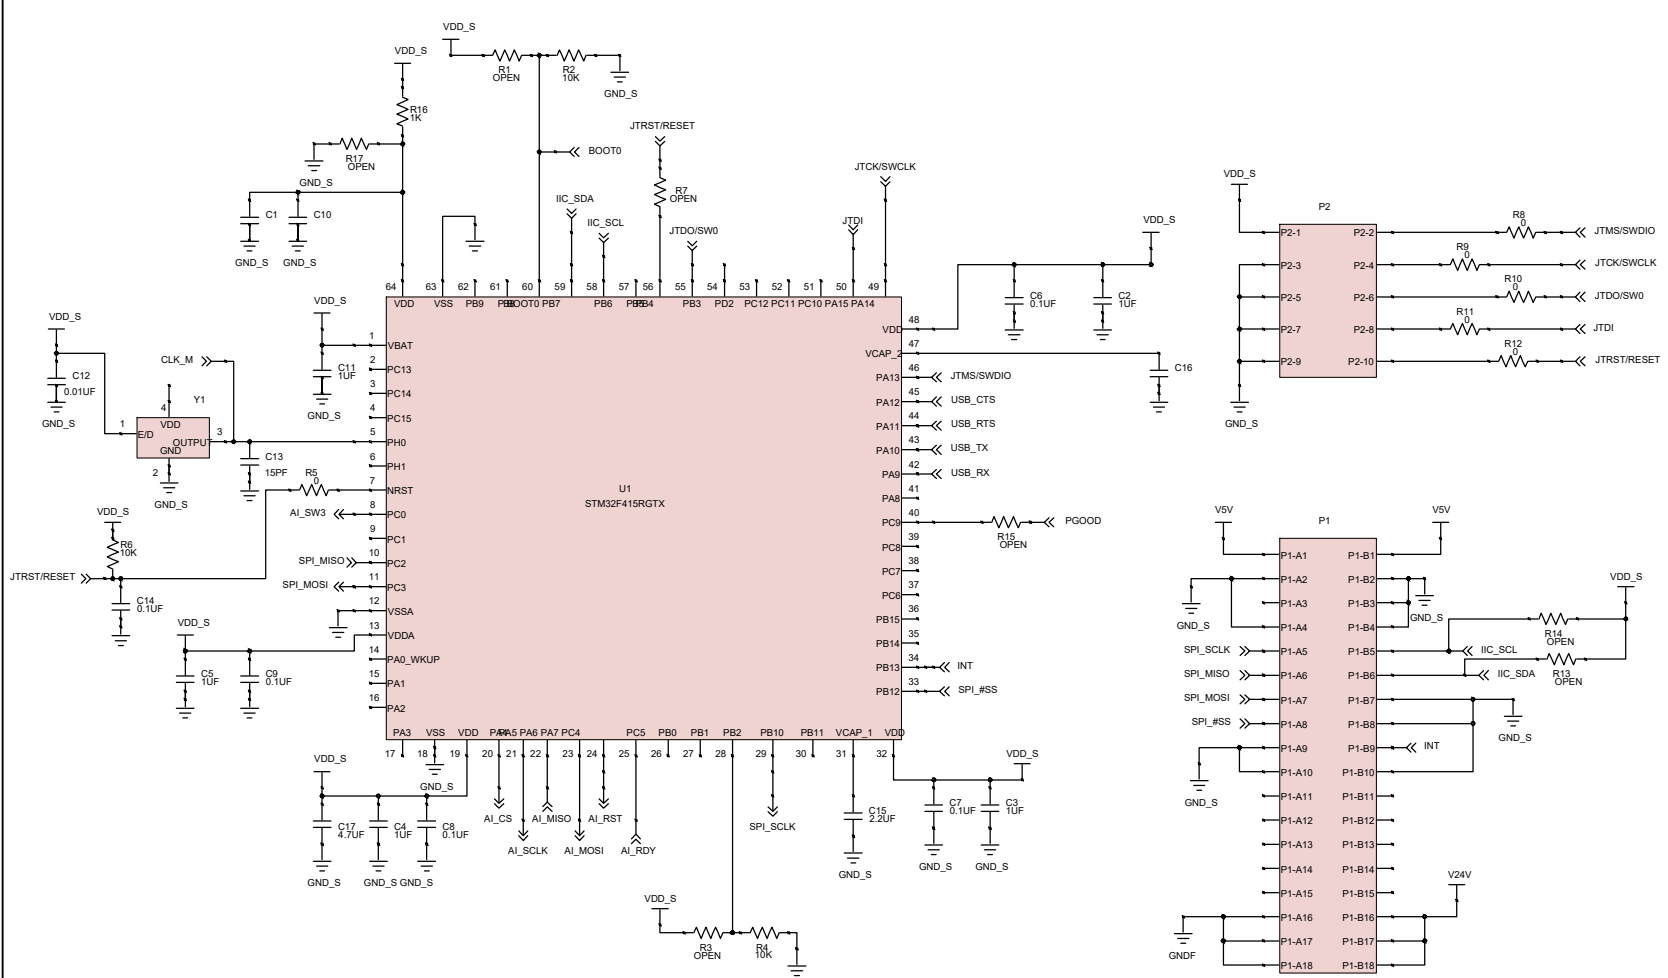

|            |              |        |         |      |                                                                                                  |      |        |         |
|------------|--------------|--------|---------|------|--------------------------------------------------------------------------------------------------|------|--------|---------|
|            |              |        |         |      | Қашқадарё вилояти "Янгиқўрғон" сув омборининг техник ҳолатини яхшилаш объектининг ишчи лойиҳаси. |      |        |         |
| Изм        | Лист         | Ф.И.О. | Подпись | Дата |                                                                                                  | Лист | Листов | Масштаб |
| Директор   | Янгиев А     |        |         |      |                                                                                                  | 8    | 11     | 1:100   |
| ГИП        | Файзуллоев С |        |         |      |                                                                                                  |      |        |         |
| Разработал | Хамзаев Ф    |        |         |      |                                                                                                  |      |        |         |
| Исполнител | Жамолов Ж    |        |         |      | Схемы питания щит №1                                                                             |      |        |         |
|            |              |        |         |      |                                                                                                  |      |        |         |




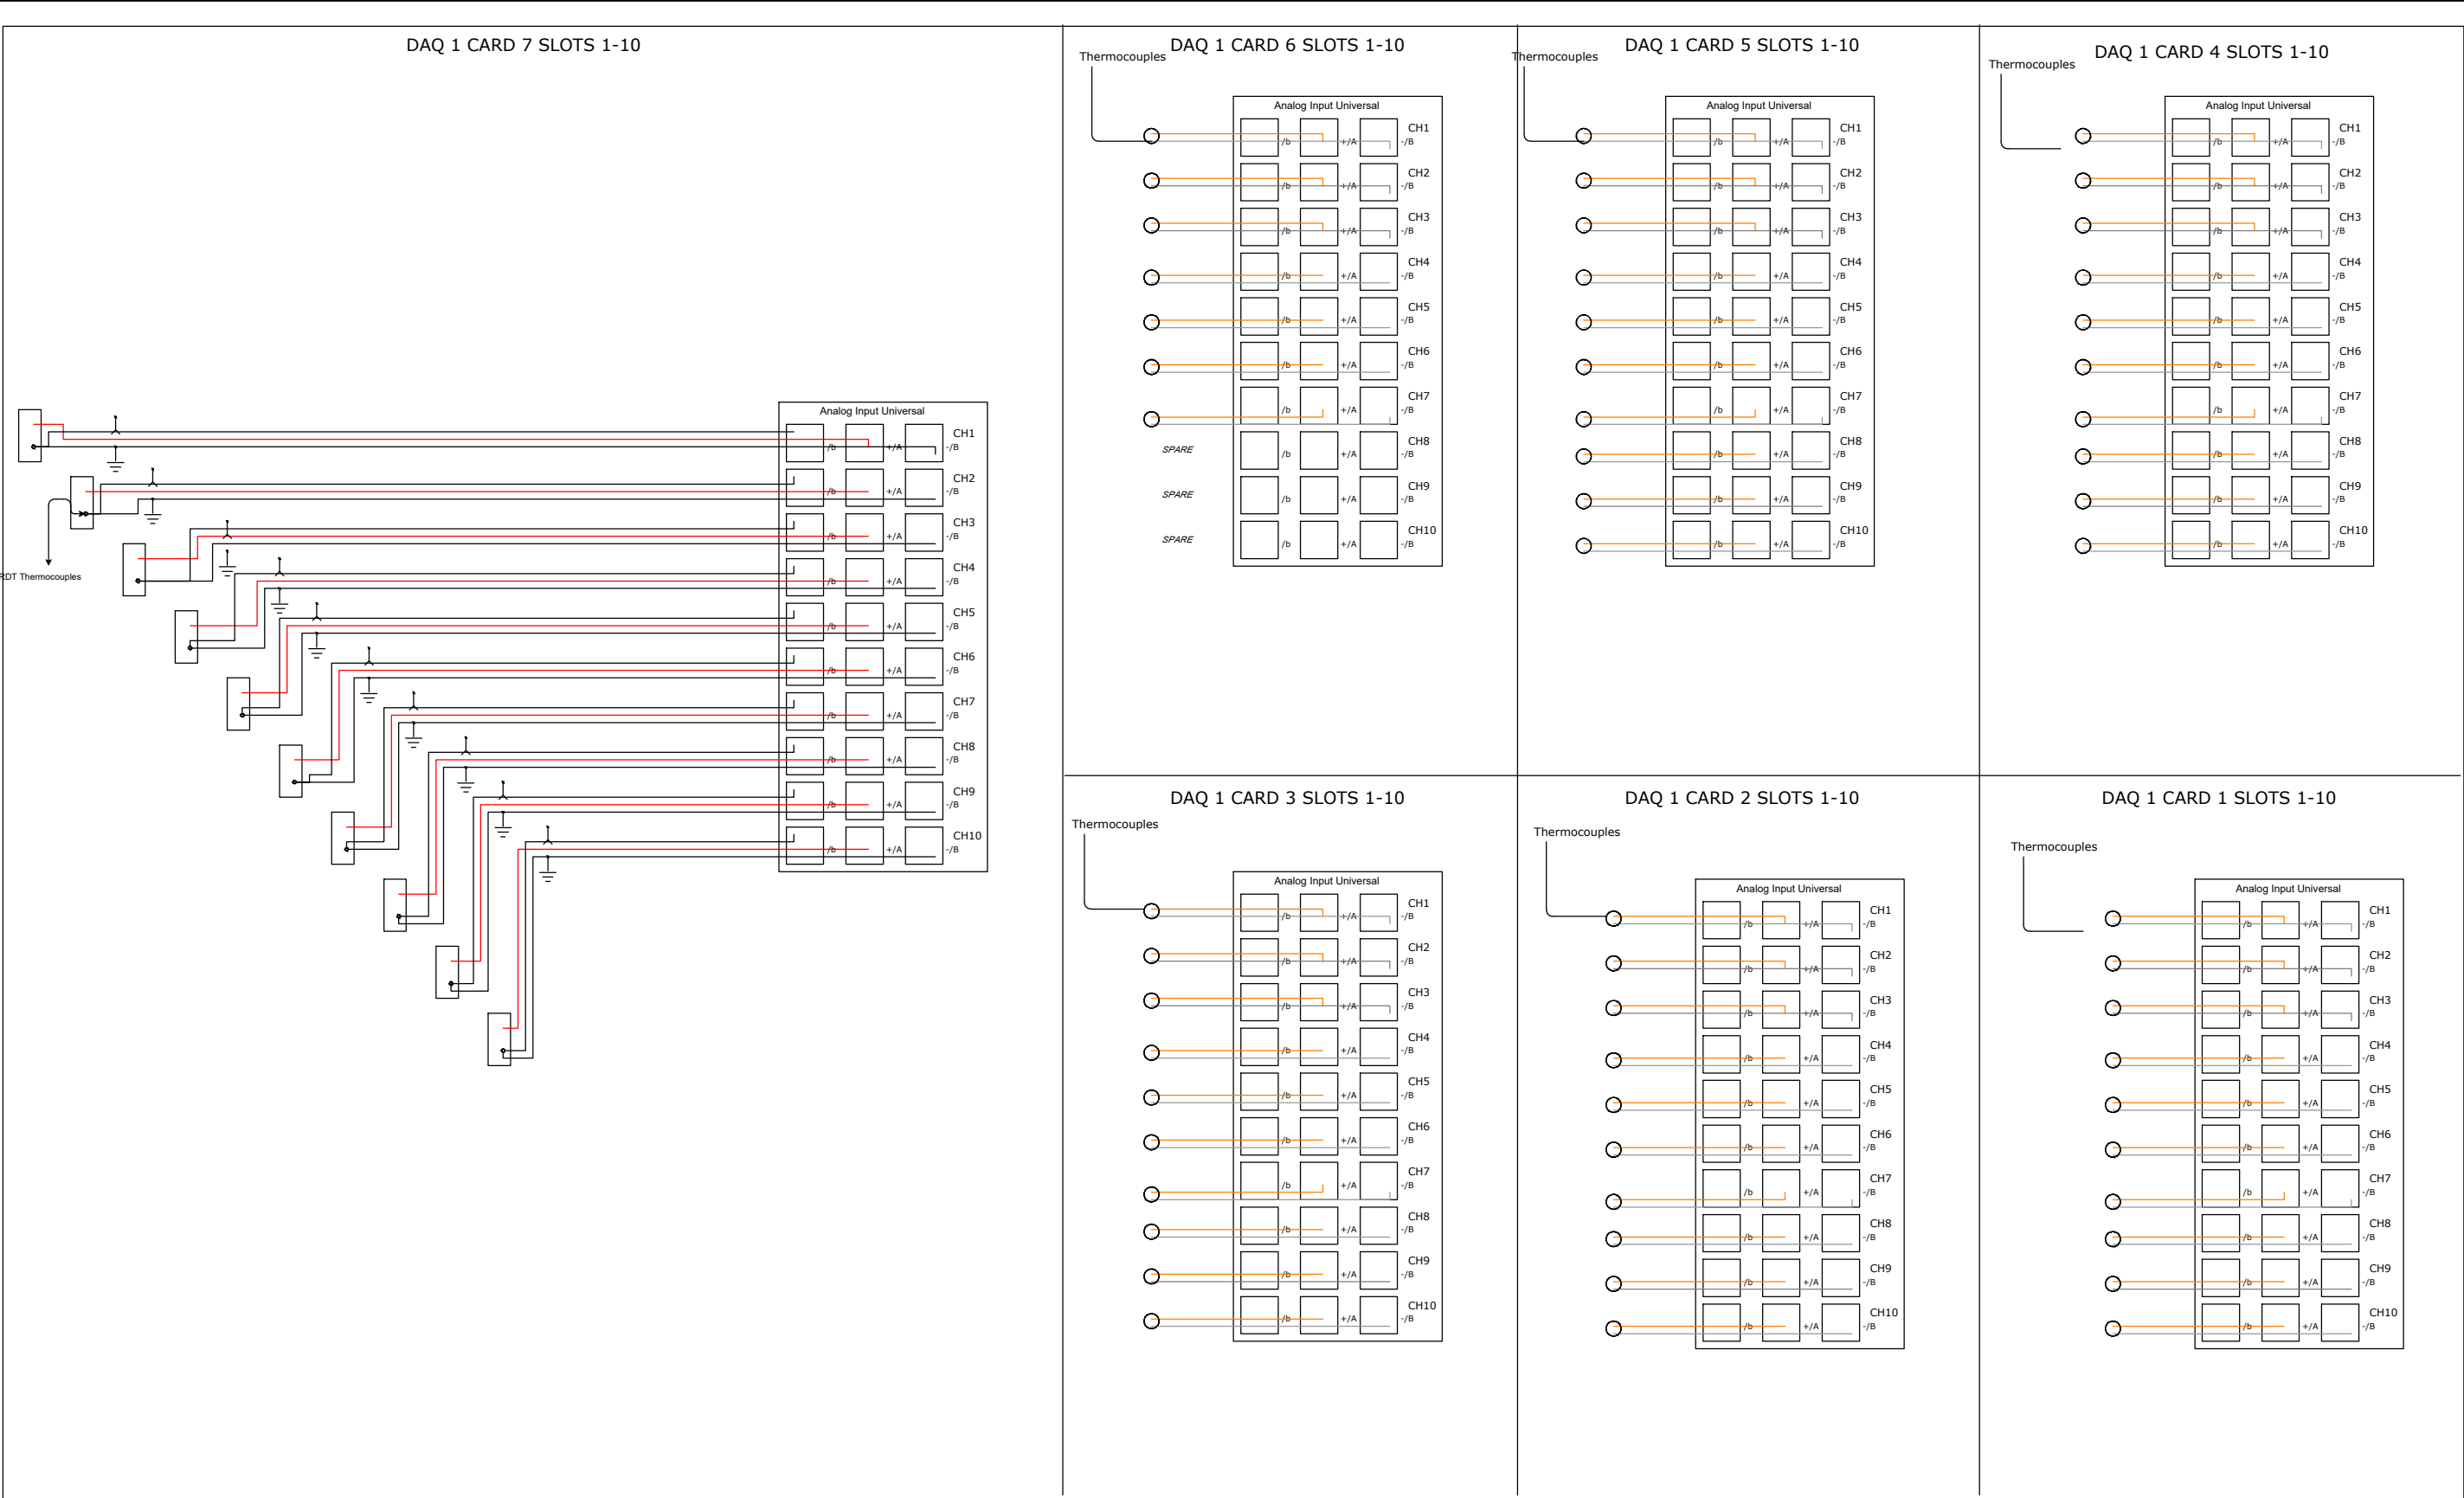

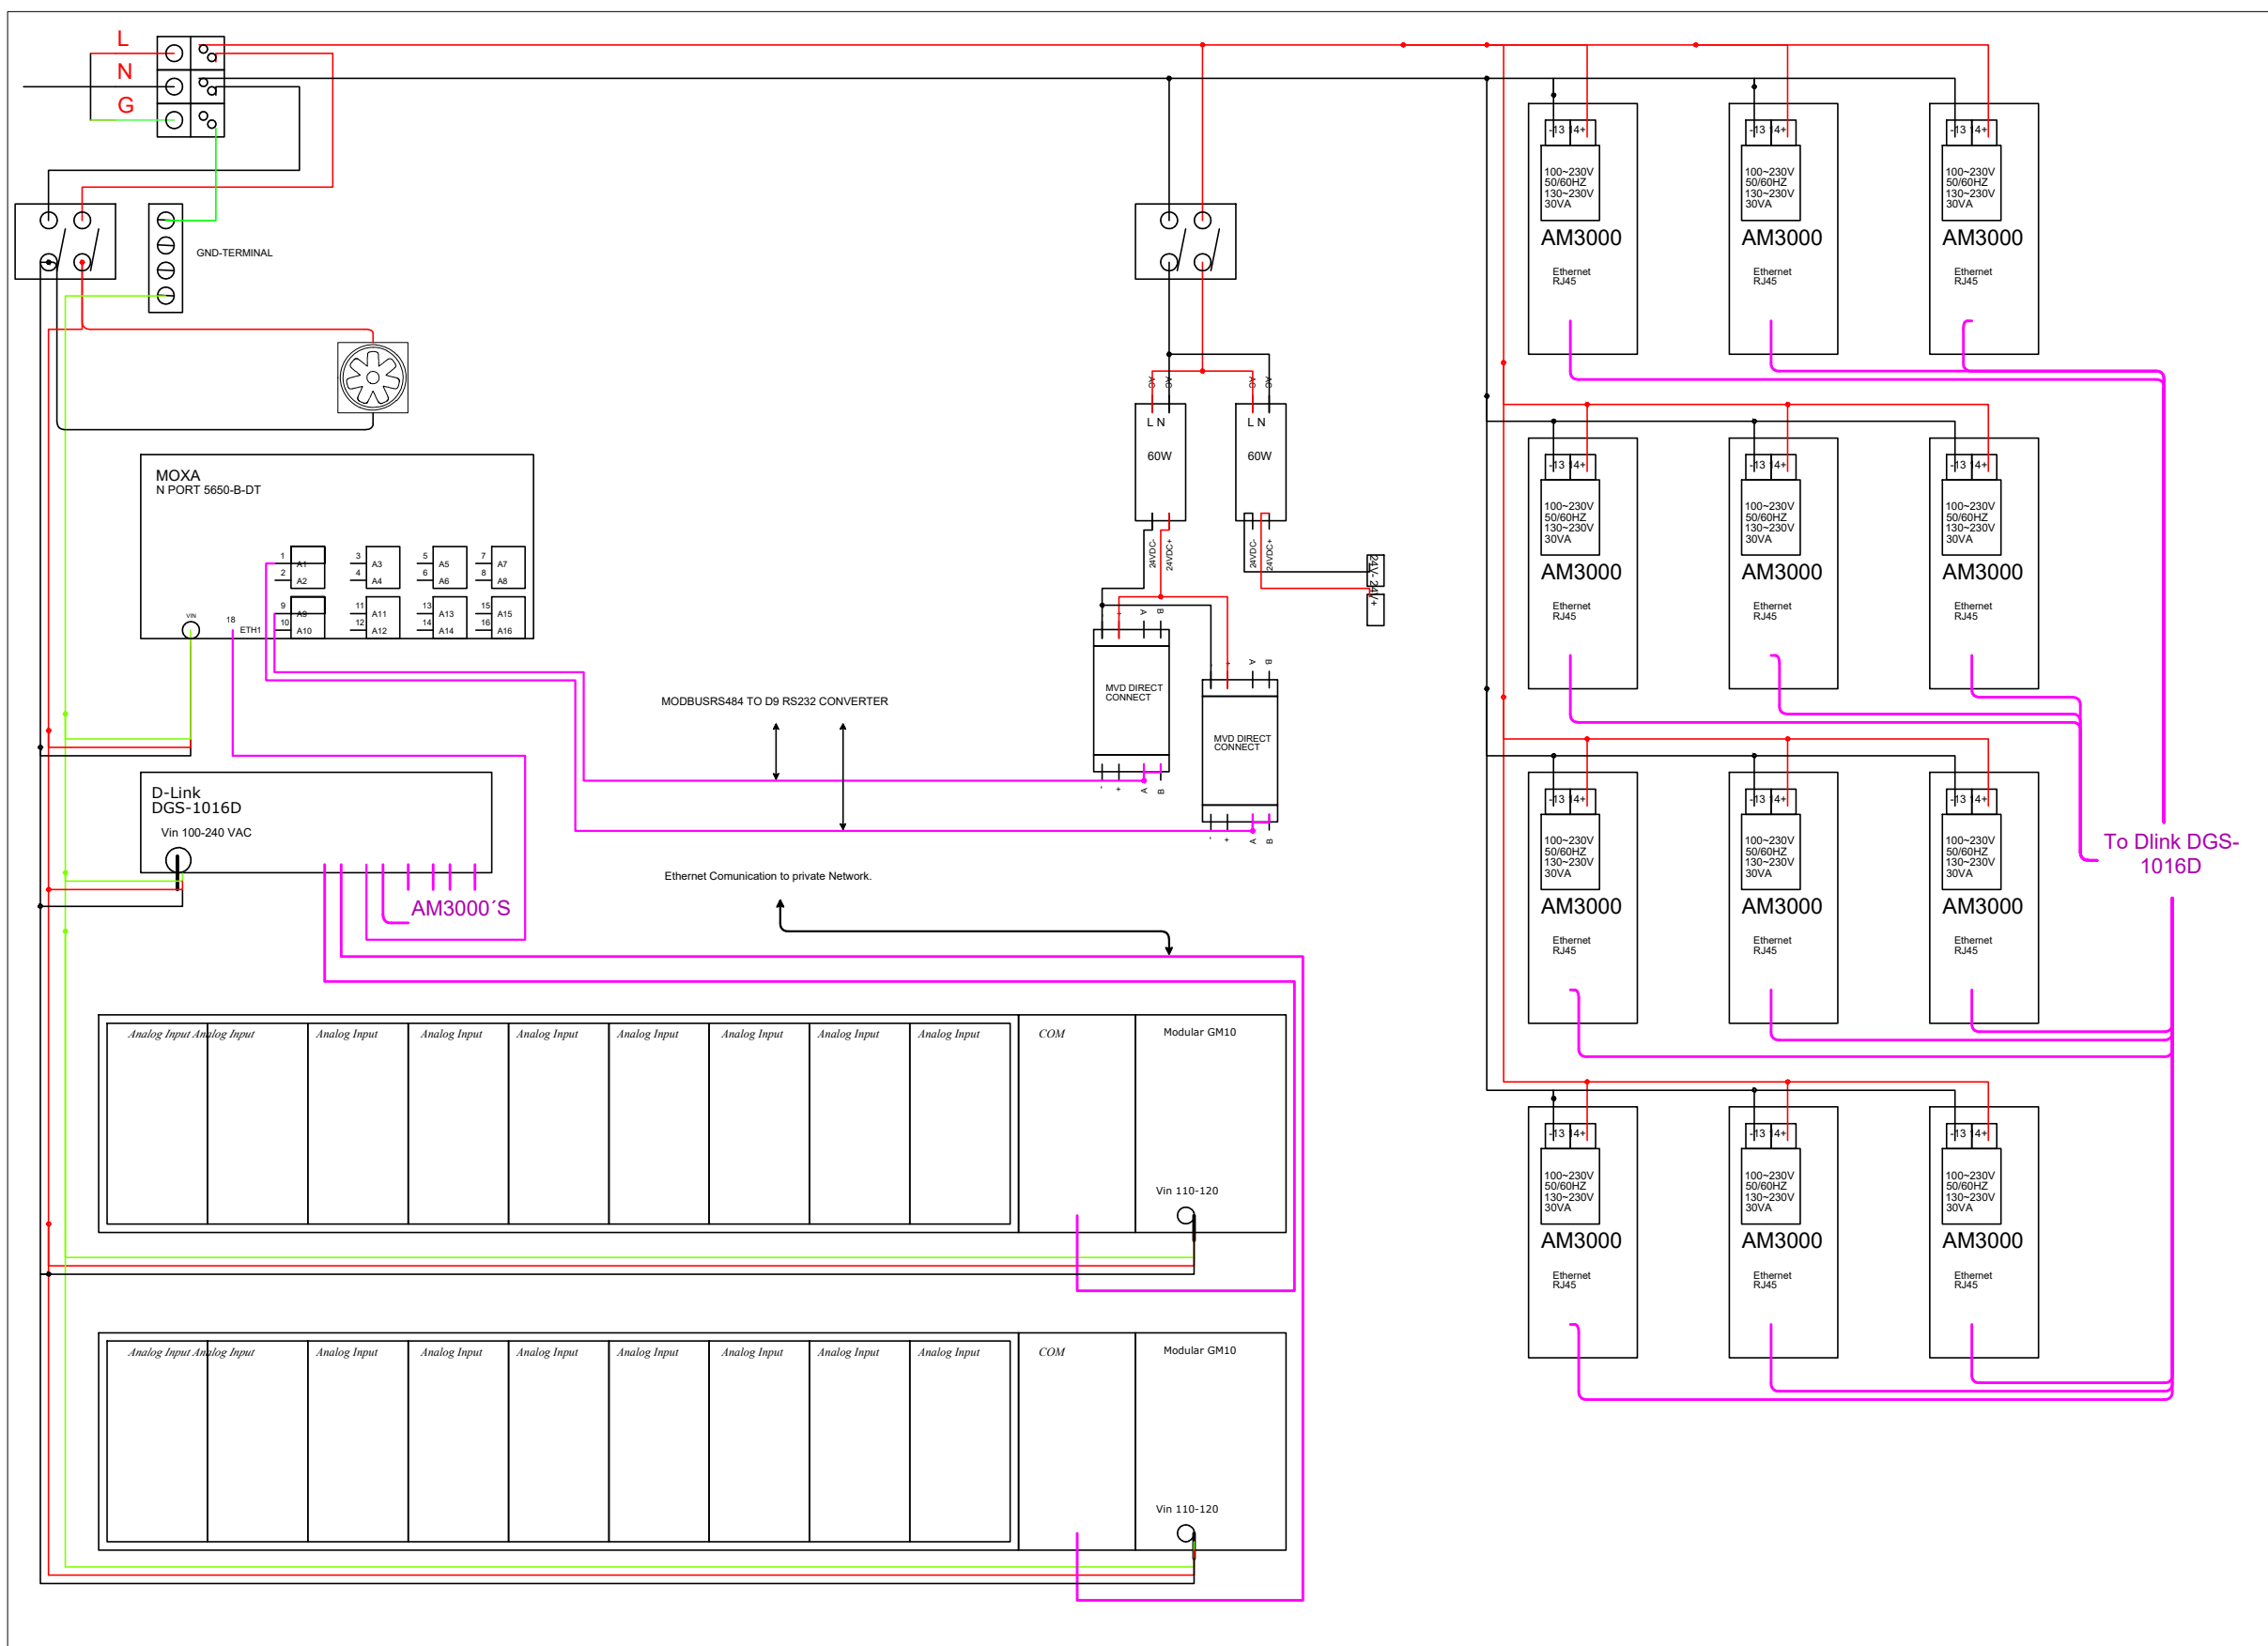


|            |              |        |         |      |                                                                                                  |      |        |         |
|------------|--------------|--------|---------|------|--------------------------------------------------------------------------------------------------|------|--------|---------|
|            |              |        |         |      | Қашқадарё вилаяти "Янгиқўрғон" сув омборининг техник ҳолатини яхшилаш объектининг ишчи лойиҳаси. |      |        |         |
| Изм        | Лист         | Ф.И.О. | Подпись | Дата |                                                                                                  | Лист | Листов | Масштаб |
| Директор   | Янгиев А     |        |         |      |                                                                                                  | 6    | 11     | 1:100   |
| ГИП        | Файзуллоев С |        |         |      |                                                                                                  |      |        |         |
| Разработал | Хамзаев Ф    |        |         |      |                                                                                                  |      |        |         |
| Исполнител | Жамолов Ж    |        |         |      | Схемы питания щит №1                                                                             |      |        |         |




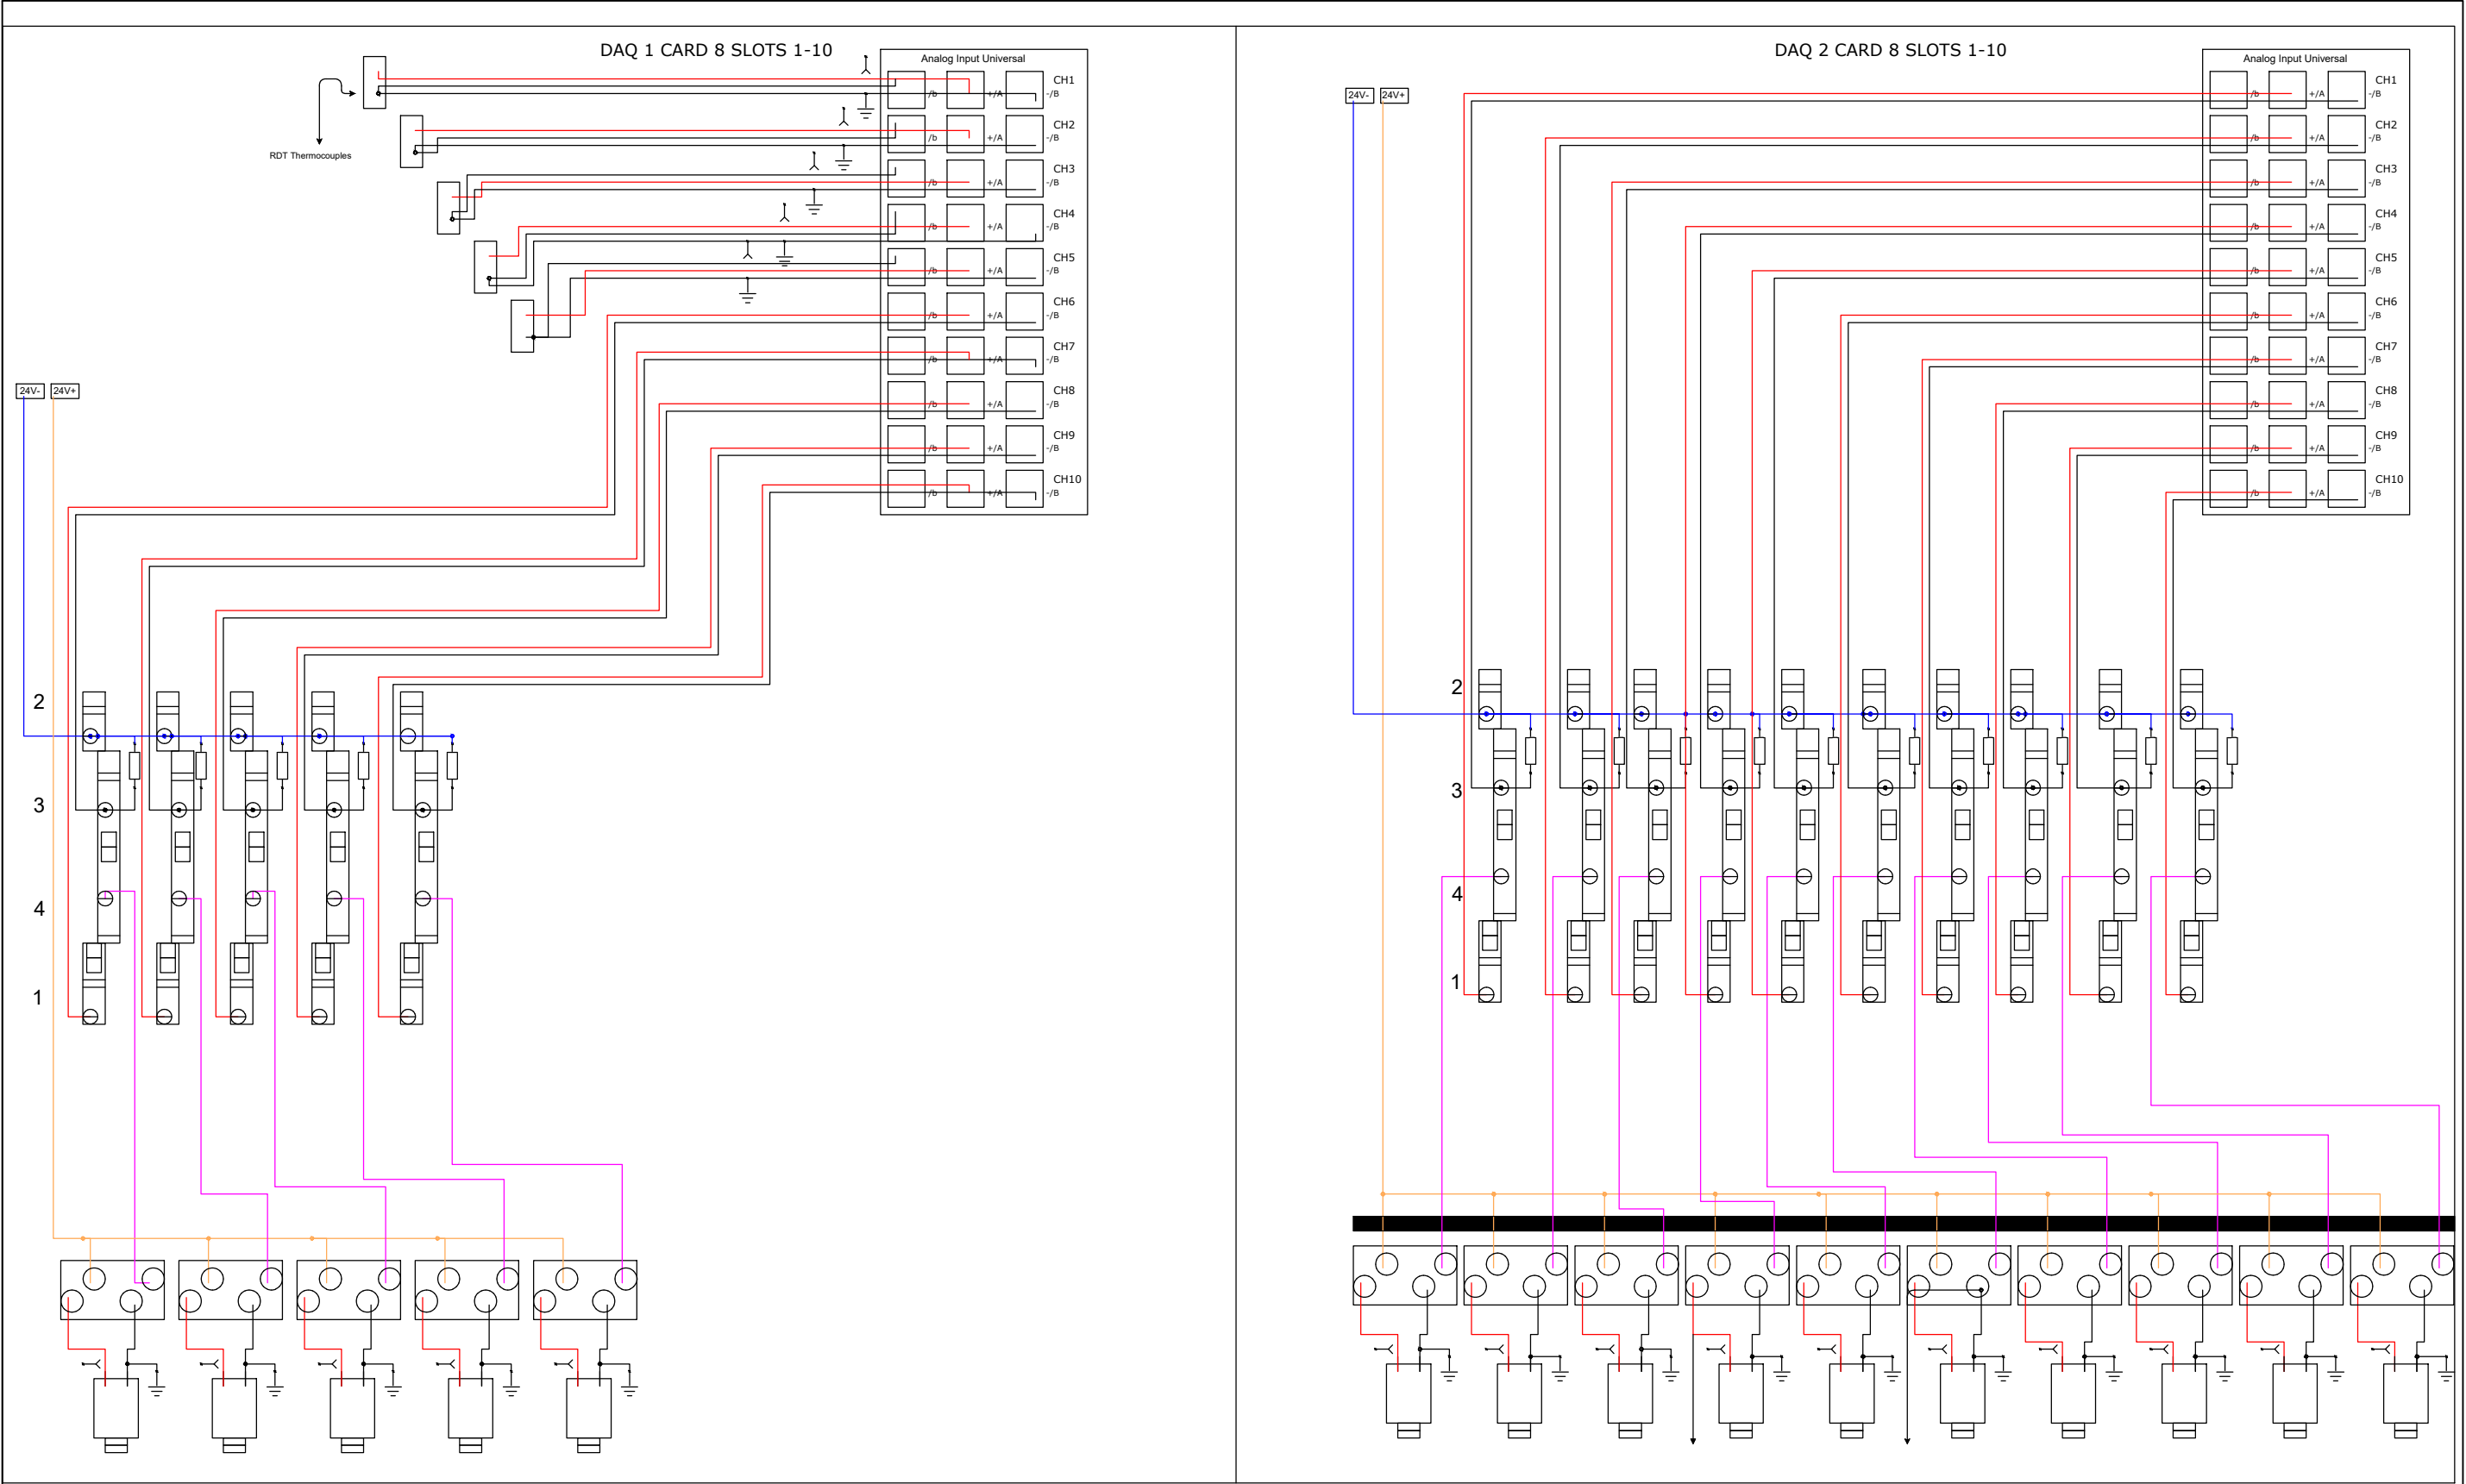

|             |              |        |         |      |                                                                                                  |      |        |         |
|-------------|--------------|--------|---------|------|--------------------------------------------------------------------------------------------------|------|--------|---------|
|             |              |        |         |      | Қашқадарё вилояти “Янгиқўрғон” сув омборининг техник ҳолатини яхшилаш объектининг ишчи лоийхаси. |      |        |         |
| Изм         | Лист         | Ф.И.О. | Подпись | Дата |                                                                                                  | Лист | Листов | Масштаб |
| Директор    | Янгиев А     | 2.5    |         |      |                                                                                                  | 5    | 11     | 1:100   |
| ГИП         | Файзуллоев С | 3.4.3  |         |      |                                                                                                  |      |        |         |
| Разработал  | Хамзаев Ф    | 3.4.3  |         |      |                                                                                                  |      |        |         |
| Исполнитель | Жамолов Ж    | 3.4.3  |         |      | Схемы питания щит №1                                                                             |      |        |         |
|             |              |        |         |      |                                                                                                  |      |        |         |




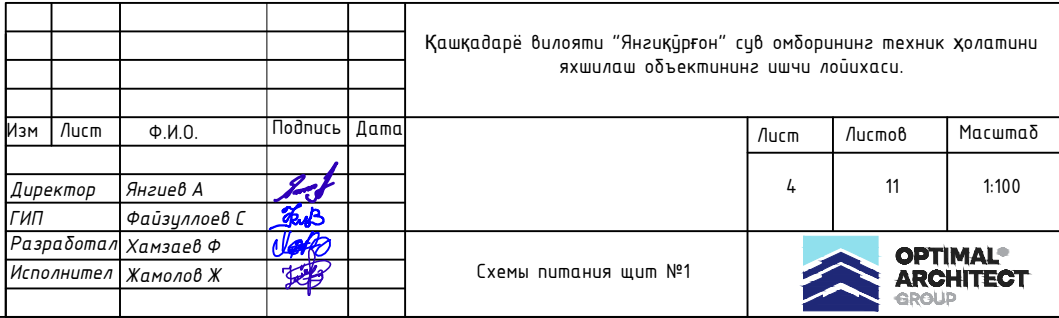


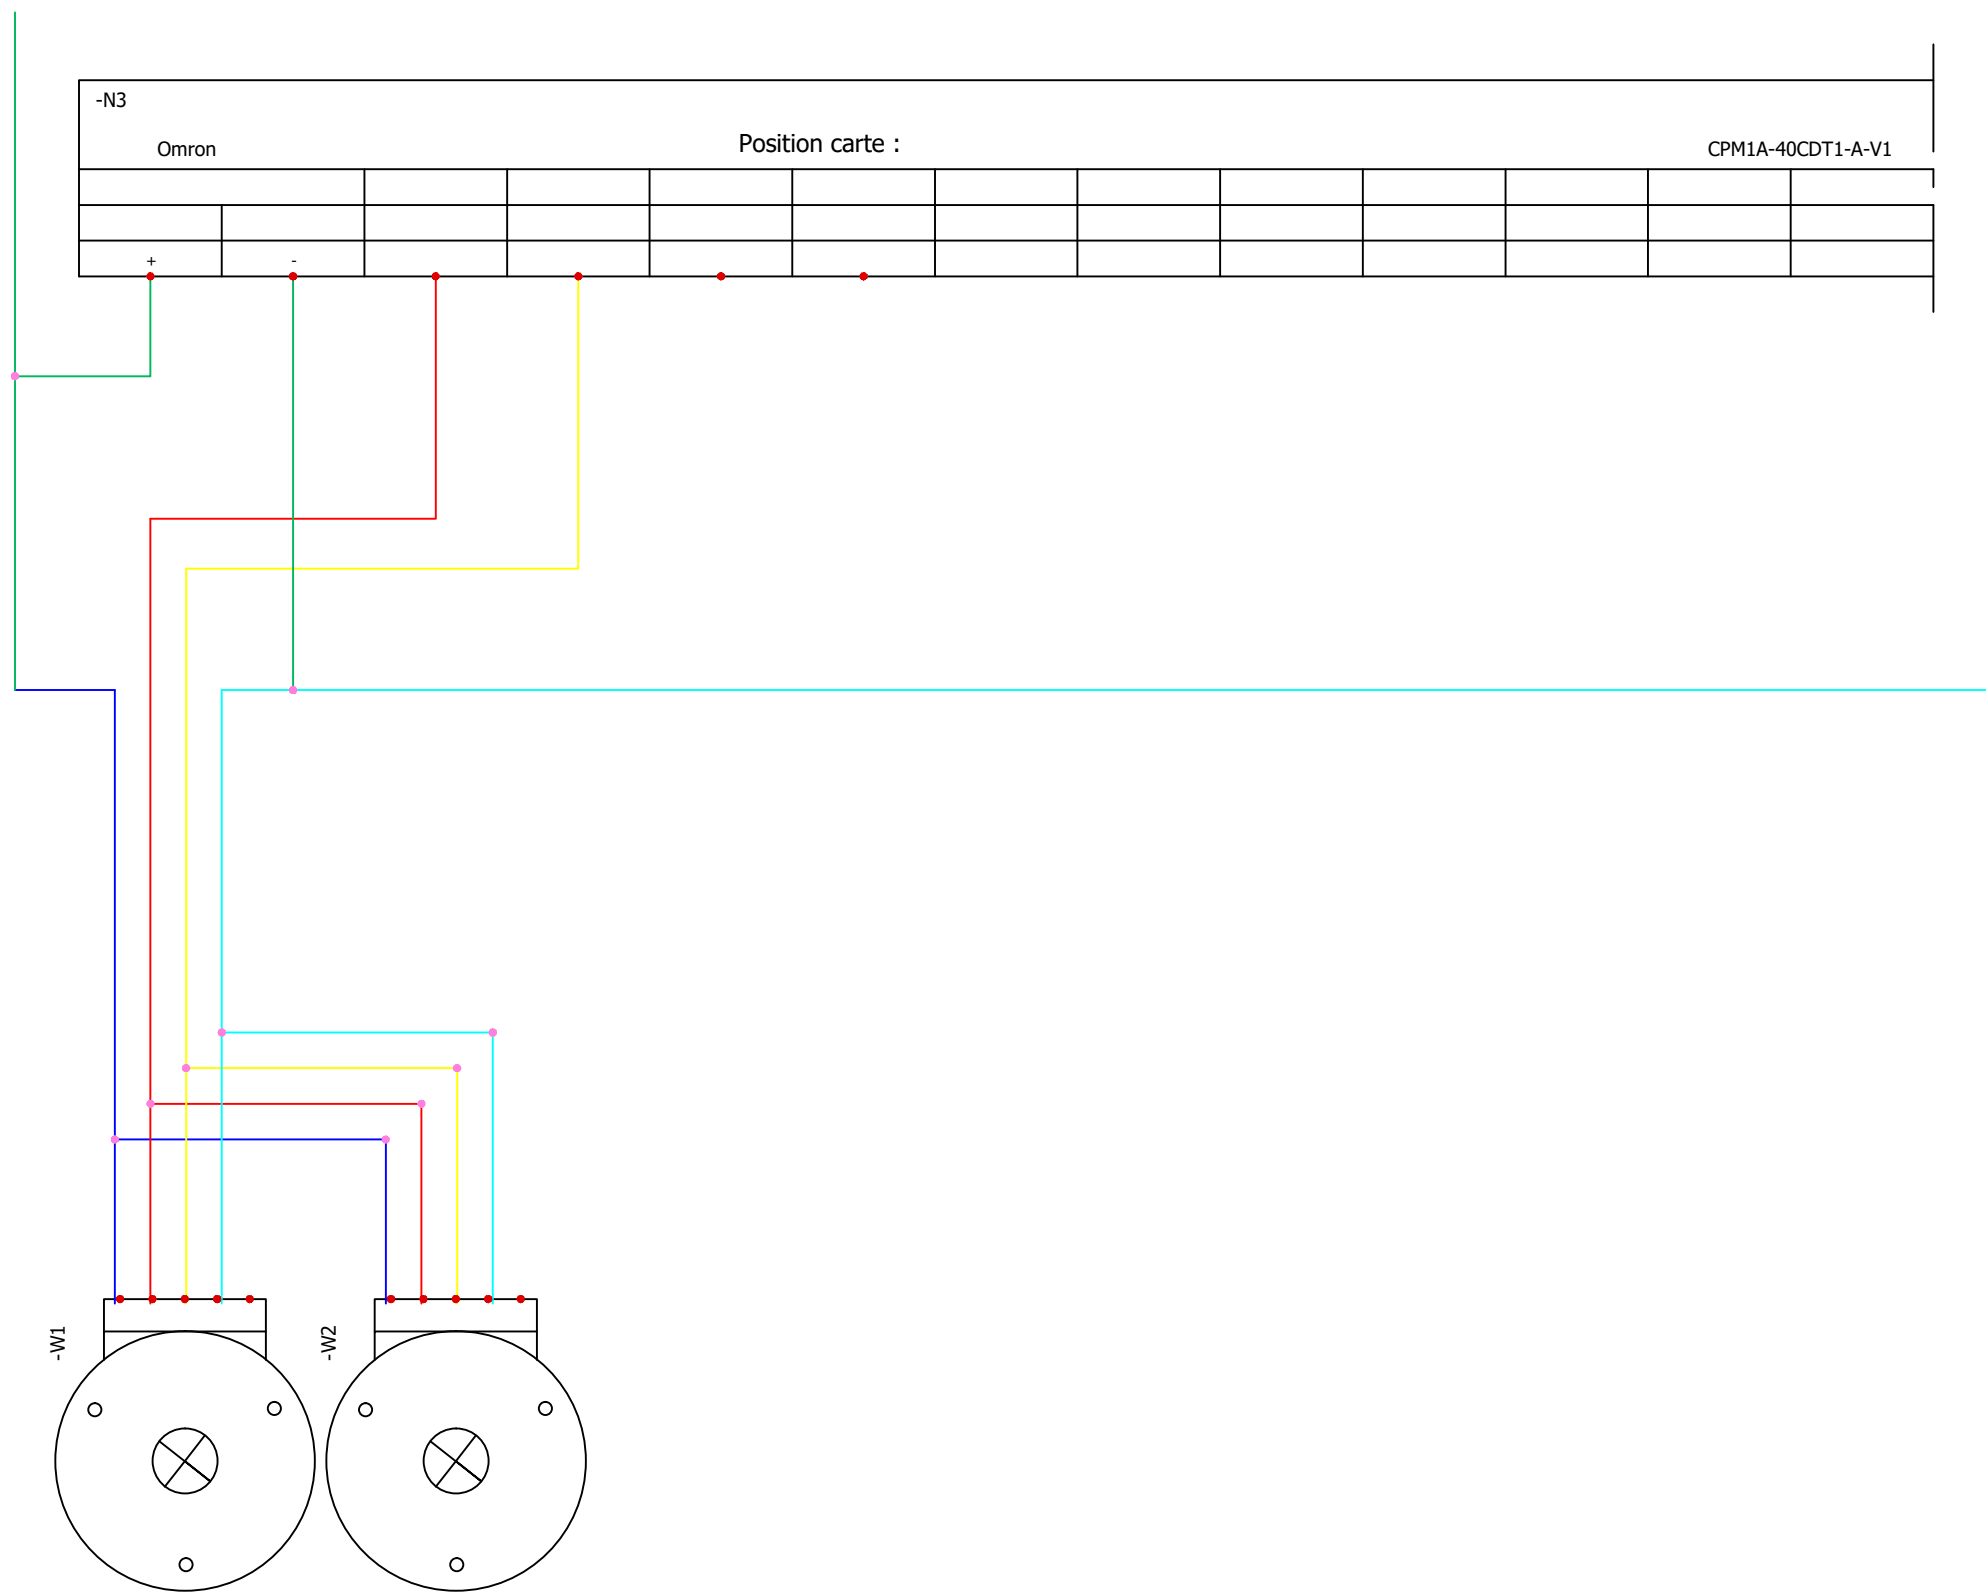


|            |              |        |                                                                                       |      |                                                                                                  |      |        |         |
|------------|--------------|--------|---------------------------------------------------------------------------------------|------|--------------------------------------------------------------------------------------------------|------|--------|---------|
|            |              |        |                                                                                       |      | Қашқадарё вилояти "Янгиқўрғон" сув омборининг техник ҳолатини яхшилаш объектининг ишчи лойиҳаси. |      |        |         |
| Изм        | Лист         | Ф.И.О. | Подпись                                                                               | Дата |                                                                                                  | Лист | Листов | Масштаб |
| Директор   | Янгиев А     |        |  |      |                                                                                                  | 3    | 11     | 1:100   |
| ГИП        | Файзуллоев С |        |  |      |                                                                                                  |      |        |         |
| Разработал | Хамзаев Ф    |        |  |      |                                                                                                  |      |        |         |
| Исполнител | Жамолов Ж    |        |  |      | Схемы управления щит №1 часть 3                                                                  |      |        |         |
|            |              |        |                                                                                       |      |                                                                                                  |      |        |         |



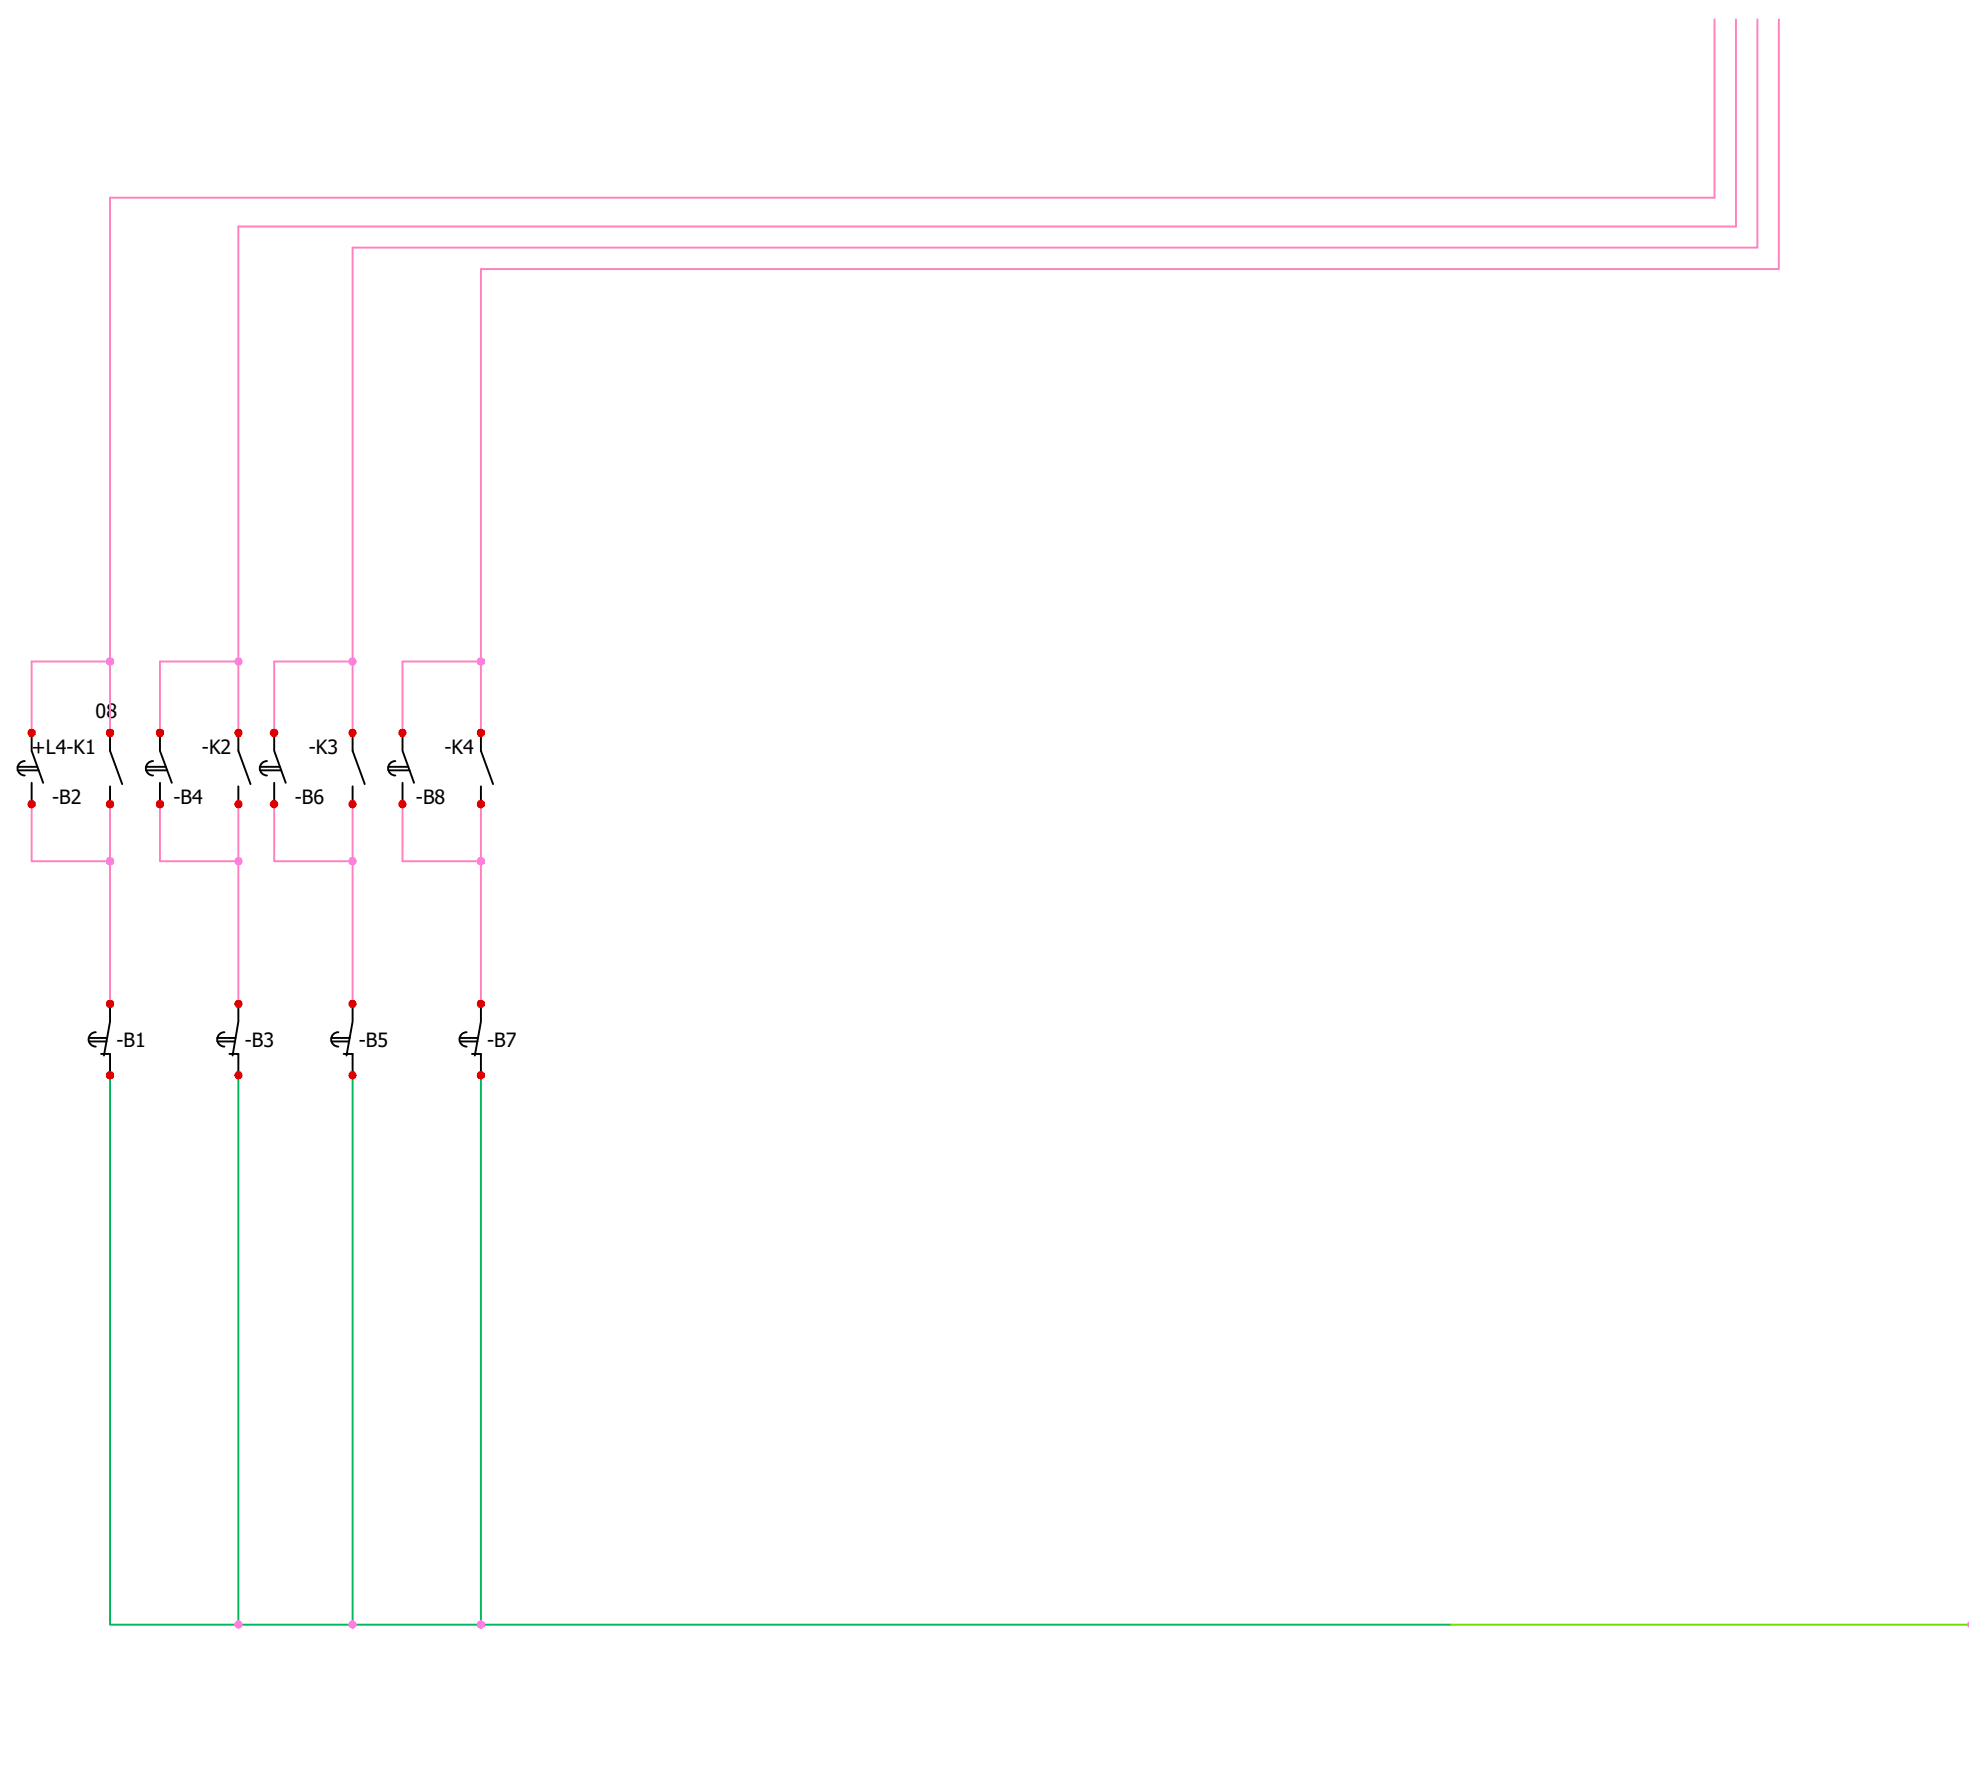

|             |              |        |         |      |                                                                                                  |      |        |         |
|-------------|--------------|--------|---------|------|--------------------------------------------------------------------------------------------------|------|--------|---------|
|             |              |        |         |      | Қашқадарё вилояти "Янгиқўрғон" сув омборининг техник ҳолатини яхшилаш объектининг ишчи лойиҳаси. |      |        |         |
| Изм         | Лист         | Ф.И.О. | Подпись | Дата | Схемы управления щит №1 часть 2                                                                  | Лист | Листов | Масштаб |
| Директор    | Янгиев А     | Р.Б.   |         |      |                                                                                                  | 2    | 11     | 1:100   |
| ГИП         | Файзуллоев С | С.Б.   |         |      |                                                                                                  |      |        |         |
| Разработал  | Хамзаев Ф    | Ф.Б.   |         |      |                                                                                                  |      |        |         |
| Исполнитель | Жамолов Ж    | Ж.Б.   |         |      |                                                                                                  |      |        |         |
|             |              |        |         |      |             |      |        |         |

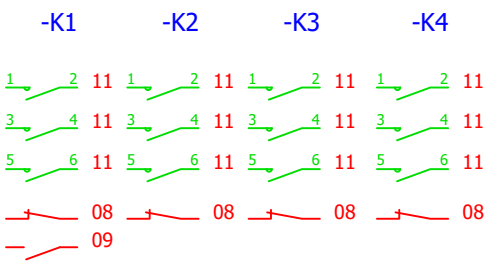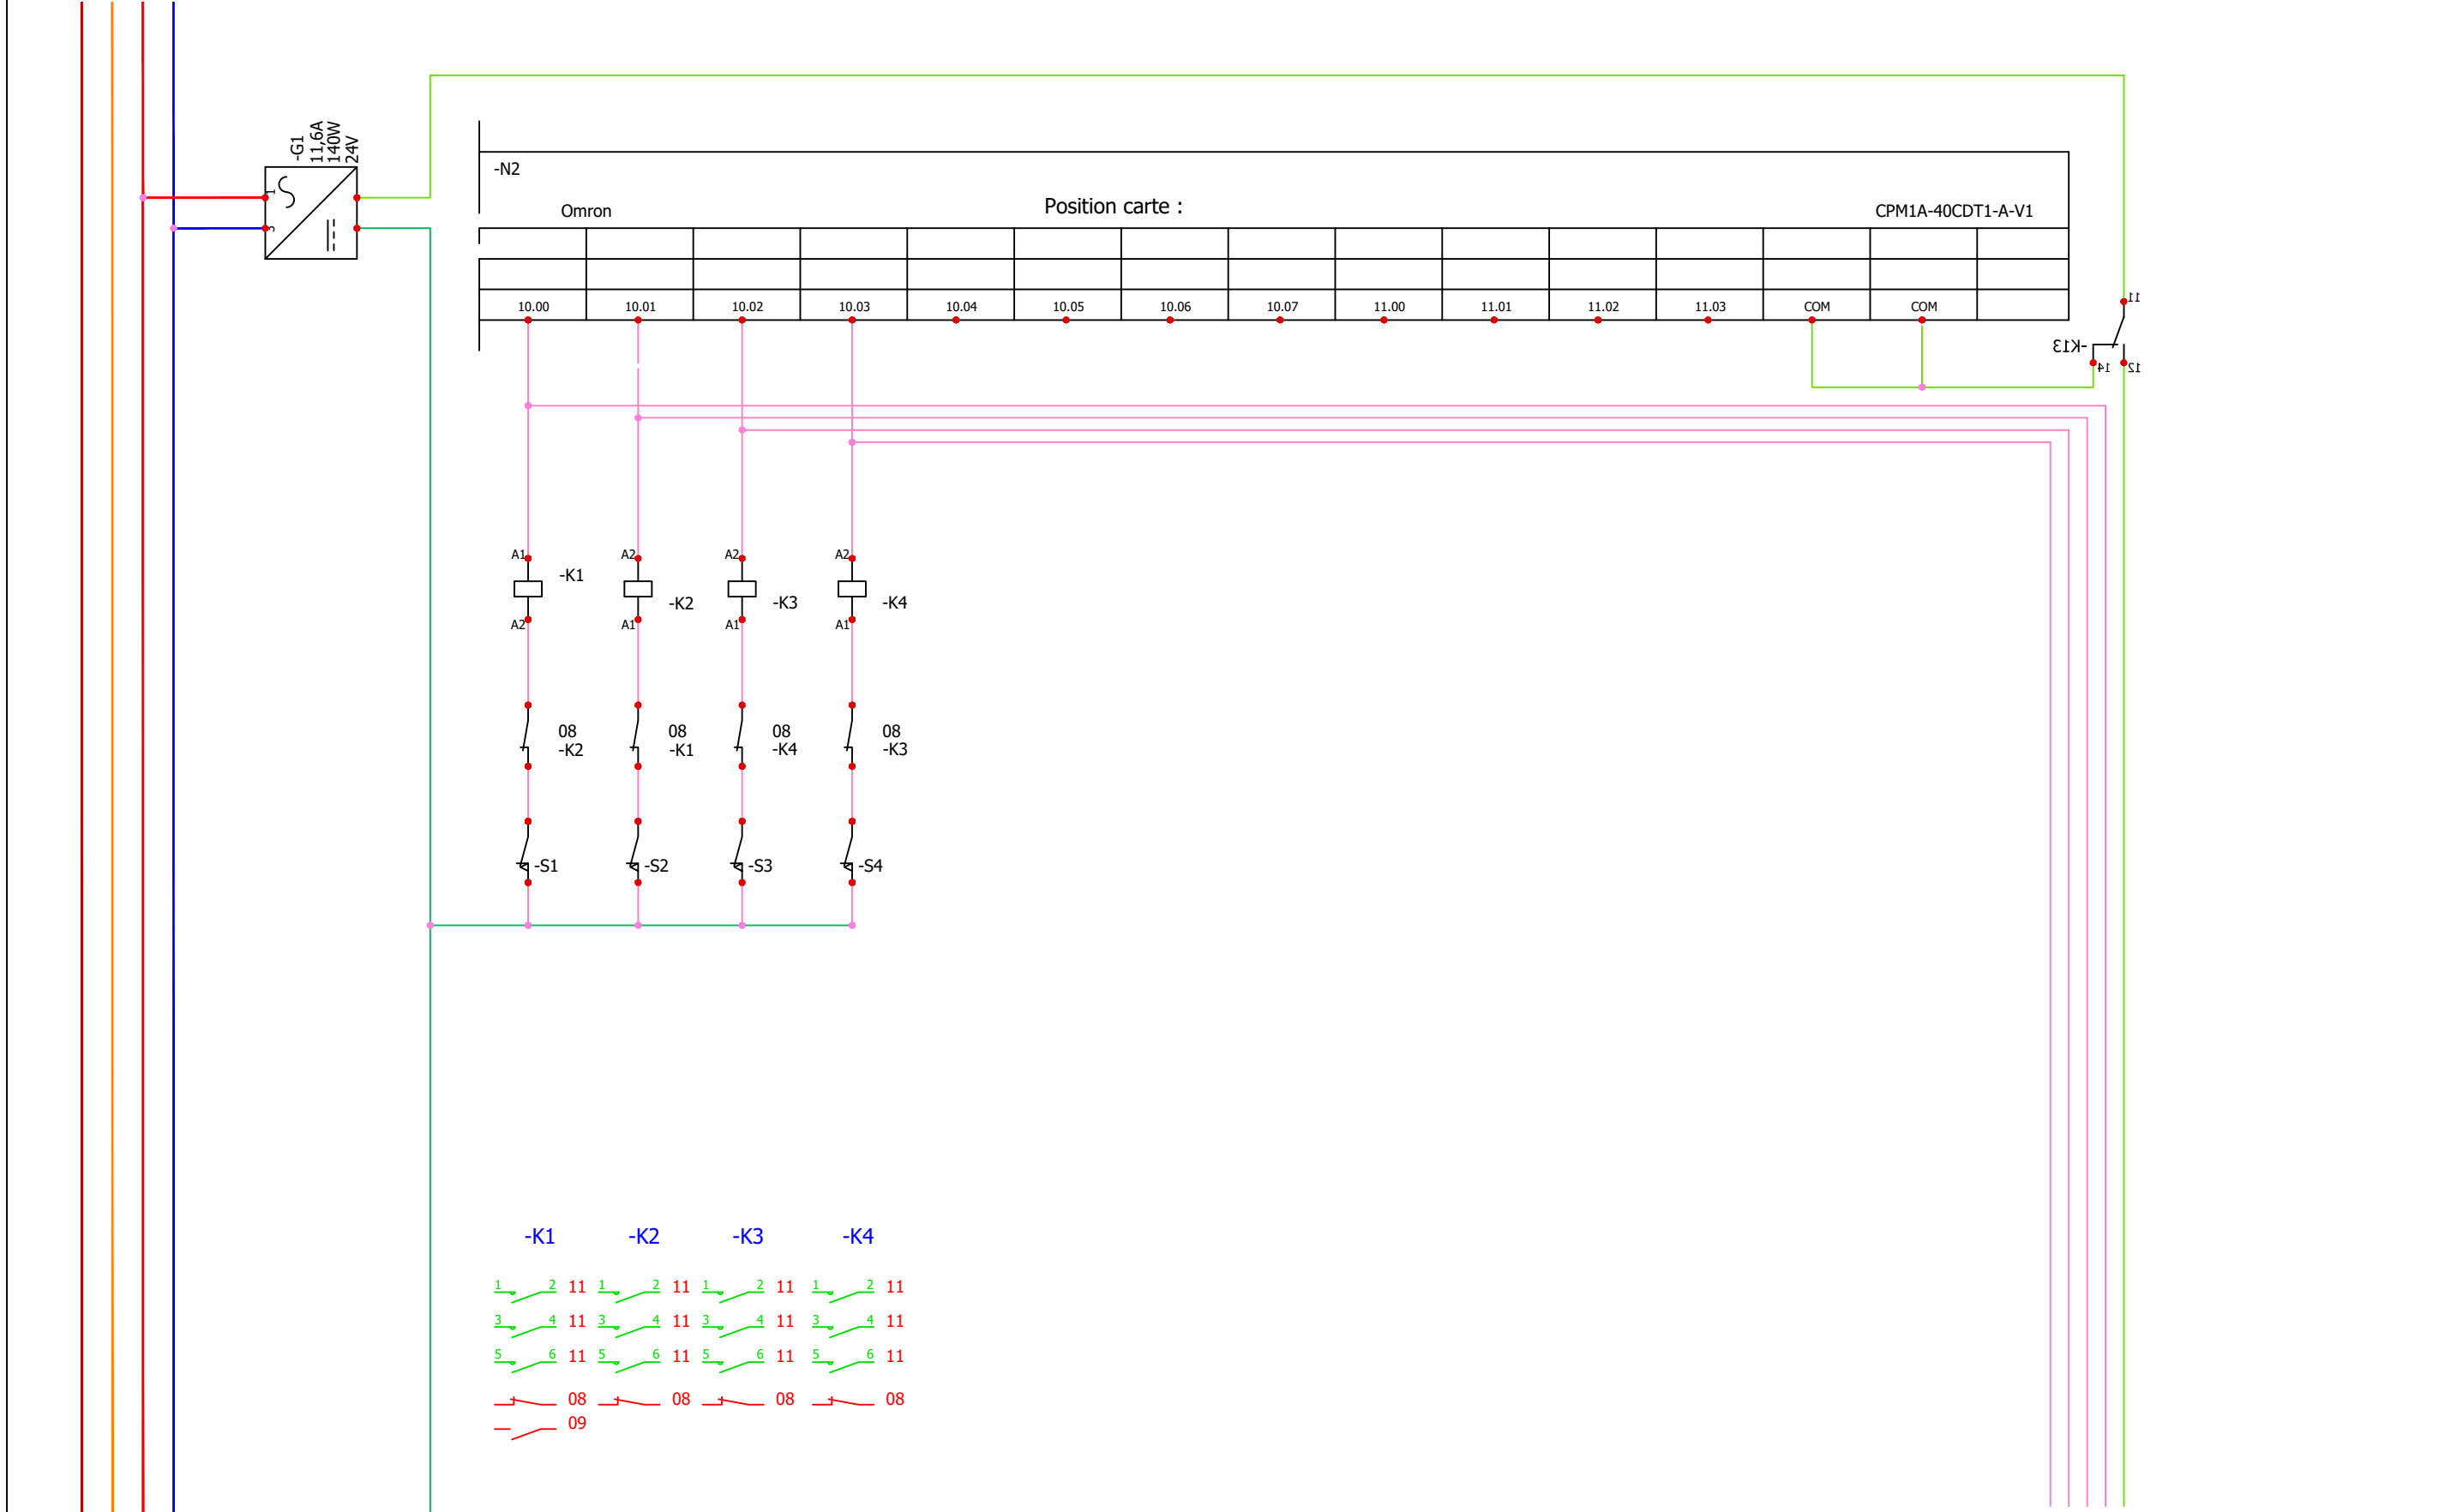

|             |           |              |           |      |                                                                                                  |      |        |         |
|-------------|-----------|--------------|-----------|------|--------------------------------------------------------------------------------------------------|------|--------|---------|
|             |           |              |           |      | Қашқадарё вилояти "Янгиқўрғон" суғ орборининг техник ҳолатини яхшилаш объектининг ишчи лойиҳаси. |      |        |         |
| Изм         | Лист      | Ф.И.О.       | Подпись   | Дата |                                                                                                  | Лист | Листов | Масштаб |
| Директор    | Янгиев А  | Файзуллоев С | Жамалов Ж |      |                                                                                                  | 1    | 11     | 1:100   |
| Разработал  | Хамзаев Ф |              |           |      | Схемы управления щит №1 часть 1                                                                  |      |        |         |
| Исполнитель | Жамалов Ж |              |           |      |                                                                                                  |      |        |         |