





Разрез 2-2. М 1:100

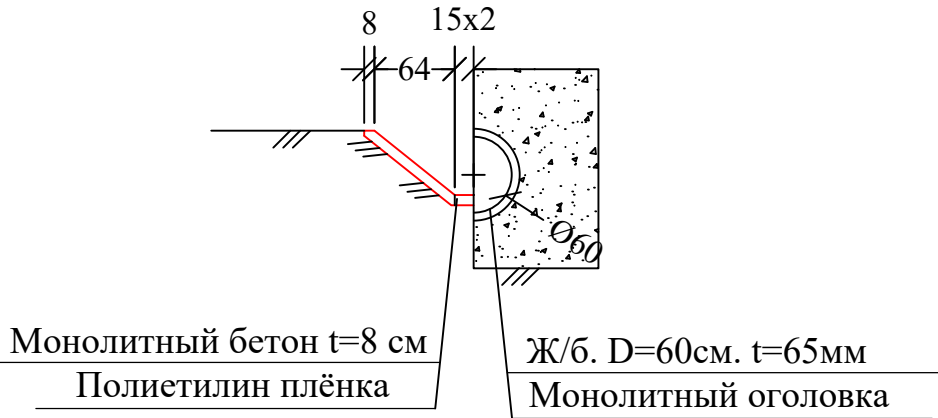

Разрез 3-3. М 1:100

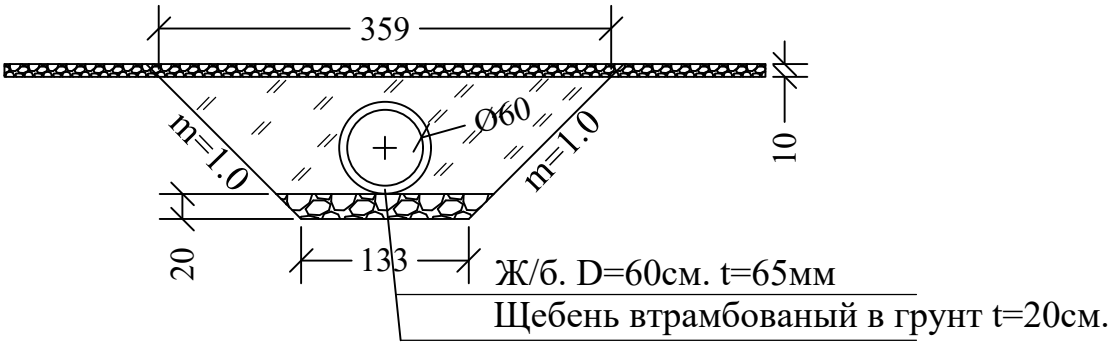

Разрез 4-4. М 1:100

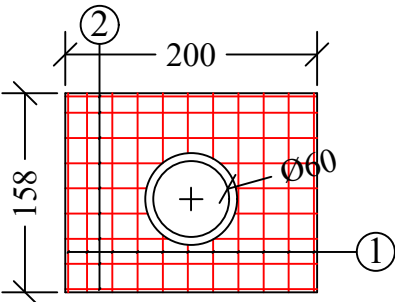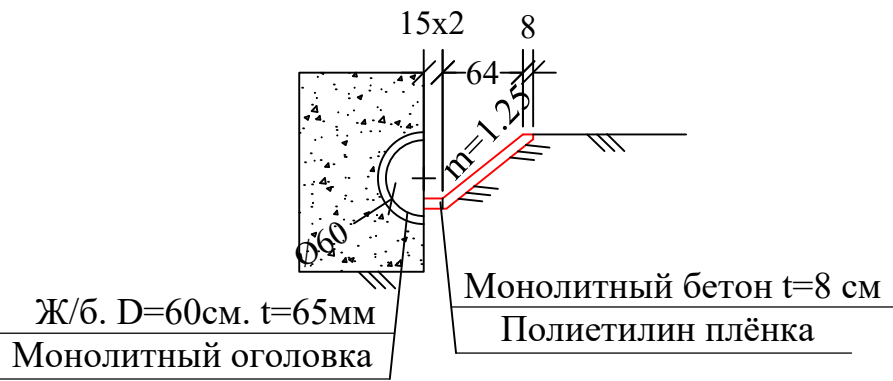


Привязка

№	Кол-р номи	Пк	1	2	3	4	5	6	7	8	9	L	L1	L2
1	Кизил юлдуз отвод-1	0+32	715.02	715.32	715.55	714.88	714.83	715.85	714.97	715.27	715.50	5 m	4 m	4.6 m
2	Кизил юлдуз отвод-1	1+05	714.89	715.29	715.52	714.75	714.70	715.74	714.84	715.14	715.37	5 m	4 m	4.6 m
3	Кизил юлдуз отвод-1	1+85	714.76	715.06	715.29	714.62	714.57	715.61	714.71	715.01	715.24	10 m	7 m	9.4 m
4	Кизил юлдуз	0+02	715.31	715.61	715.91	715.11	715.06	716.01	715.26	715.56	715.86	5 m	4 m	4.6 m
5	Кизил юлдуз	3+05	714.95	715.25	715.55	714.75	714.70	715.75	714.90	715.20	715.50	5 m	4 m	4.6 m

ТАБЛИЦА ОБЪЕМОВ РАБОТ ТРУБЧАТНЫЙ ПЕРЕЗД

Номер П/П	НАИМЕНОВАНИЕ РАБОТ	ИЗМ.	КОЛ-ВО 1 шт	КОЛ-ВО 5 шт	ПРИМЕЧАНИЕ
1. Земляные работы					
1	Выемка сечения экскаватор 0.8м3	м ³	50	250	
2	Ручные работы / Выемка сечения	м ³	15	75	
3	Обратная заыпка	м ³	32	160	
4	Планировка дна и откосов	м ²	75	375	
2. Бетонный работа					
1	Монолит оголовка	м ³	1.6	8.0	
2	Арматура А-III d=12 мм	кг	135.8	679.0	
3. Демонтажный работа					
1	Демонтаж труба ж/б . D=30см. t=50мм L=5000см	шт	2	2	
2	Демонтаж труба ж/б . D=100см. t=100мм L=5000см	шт	2	2	
3	Разрушение асфальтового покрытия	м ²	30	30	
4. Монтажный работа					
1	Монтаж труба ж/б . D=60см. t=65мм L=2500см	шт	2	10	
2	Монтаж труба ж/б . D=100см. t=100мм L=2500см	шт	2	2	
3	Ремонт асфальтовой дороги	м ²	30	30	
5. Прочие работы					
1	Щебень втрамбованный в грунт t=20см.	м ³	3	15	
2	Гидроизоляция стен и труб, горячим битумом за 2 раза	м ²	80	400	

Спецификация арматуры

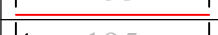Эскиз стержня	Позиция	Диаметр (мм)	Класс арматуры	Длина стержня (см)	Количество (шт)	Общая длина (м)	Вес единицы (кг)	Общий вес одной сетки (кг)	Итого кг
	Служебный мостик								
		1	12	A-III	153	11	16.8	0.89	14.95
	2	12	A-III	195	9	17.6	0.89	15.66	
	2	10	A-I	40	35	14	0.67	9.4	9.4

					Samarqand tuman suv etkazib berish xizmati davlat muassasasi tasarrufidagi Lager, Xishrav va Uklyan kanallarini joriy tamirlash ishlari uchun loyiha-smeta hujjatlarini ishlab chiqish va gidrologiologiya hamda davlat ekspertiza xulosasini olish				
Изм	Лист	№ документа	Подпись	Дата	Трубчатни перезд (Привязка)		Стадия	Лист	Листов
Директор							Р.П	1	1
ГИП	Б. Рузиматов				Таблица объемов работ		"SAMARQAND SUV LOYIHA" MCHJ Самарканд - 2026 йил		
Исполнит.	Б. Рузиматов								