
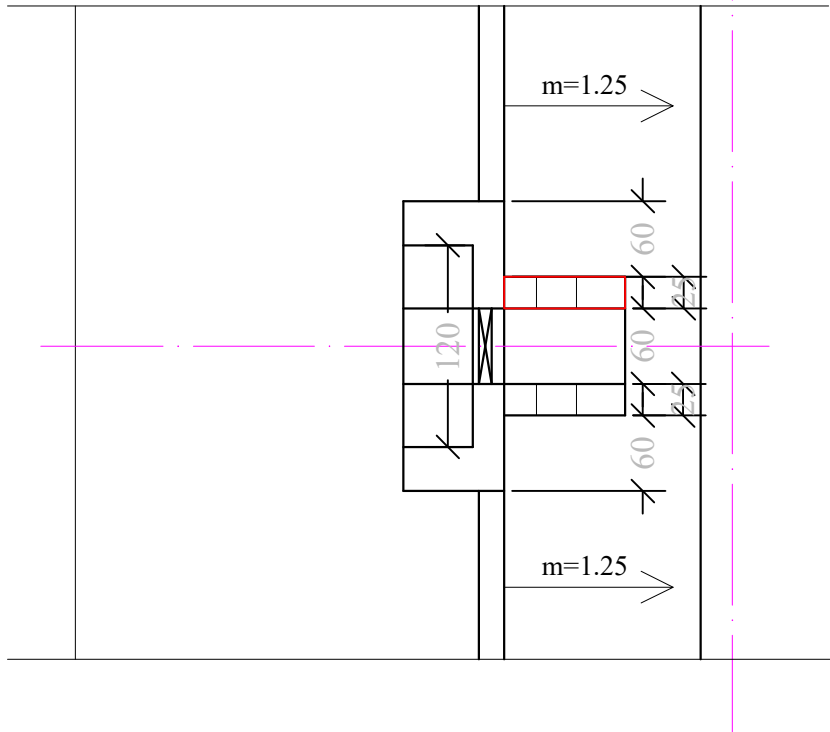
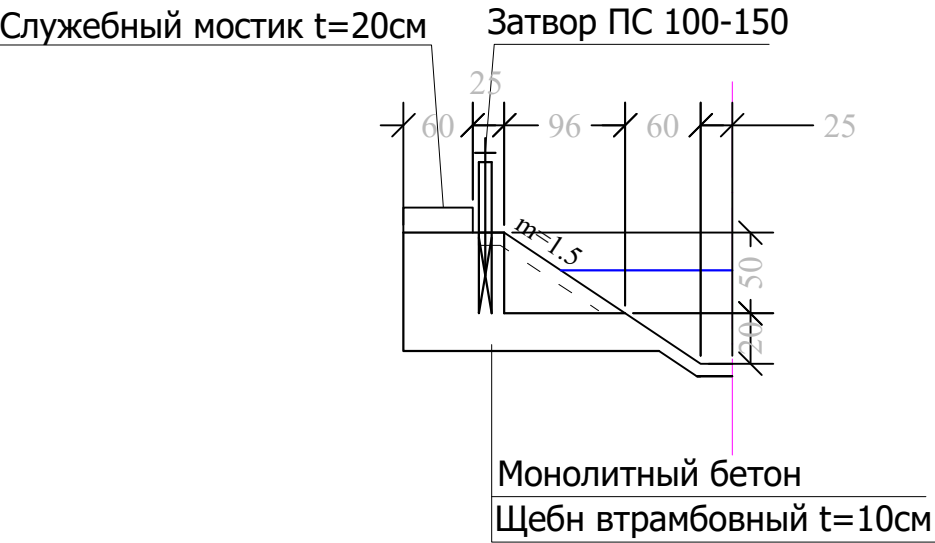
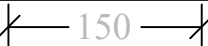


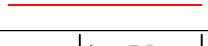

Отводний сооружение
Таблица объемов работ

№ п/п	Наименование работ	Ед. измер.	Кол-во 1 шт	ИТОГО 5 шт
1	Земляные работ			
	а - выемка (Ручной)	м3	4.6	23.0
	б - планировка (Ручной)	м2	15	75
2	Монолитный Бетон работ			
	Монолитный Бетон (Оголовка стенка)	м3	1.3	6.5
	Монолитный Бетон (Сулиж.мостик)	м3	0.2	1.0
	ИТОГО	м3	1.5	7.5
3	Металло-конструкции			
	Затвор ПС 100-150 (комплект)	шт/кг	1/59	5/295
	метал арматура д-12мм 25см шаг (Сулиж.мостик)	шт/кг	1/7	5/35
4	Прочи работ			
	ГПс втрамбовный t=10см	м3	0.3	1.5

Спецификация арматуры

Эскиз стержня	Позиция	Диаметр (мм)	Класс арматуры	Длина стержня (см)	Количество (шт)	Общая длина (м)	Вес единицы (кг)	Общий вес одной сетки (кг)	Итого кг
	Служебный мостик								
		1	12	A-III	150	3	4.5	0.89	4
	2	12	A-III	50	7	3.5	0.89	3	

Отводоще затвор
(Привязка)

No	Канал	Пикет	Q м3/с	Выход
1	канал Уклон	0+00	0.400	1 шт
1	канал Лагер	0+00	0.600	1 шт
1	канал Декабр	0+00	0.600	1 шт
1	канал Қизил Юлдуз	0+00	0.300	1 шт
1	канал Қизил Юлдуз отвод-1	0+00	0.150	1 шт

					Samarqand tuman suv etkazib berish xizmati davlat muassasasi tasarrufidagi Lager, Xishrav va Uklyan kanallarini joriy tamirlash ishlari uchun loyiha-smeta hujjatlarini ishlab chiqish va gidrologiya hamda davlat ekspertiza xulosasini olish			
Изм	Лист	Но документа	Подпись	Дата	затвор (Привязка)	Стадия	Лист	Листов
Директор						Р.П	1	1
ГИП	Б. Рузиматов							
Исполнит.	Б. Рузиматов				План разрезы. Таблица объемов работ	"SAMARQAND SUV LOYIHA" МСНУ Самарканд - 2026 йил		