Пикет	Проектная отметка,м	Фактич. отметка,м	Интерп. отметка,м
2+60,00	496,30	494,02	
5+12,24	495,02	493,82	
6+61,14	495,29	495,00	
10+20,00	494,86	494,39	

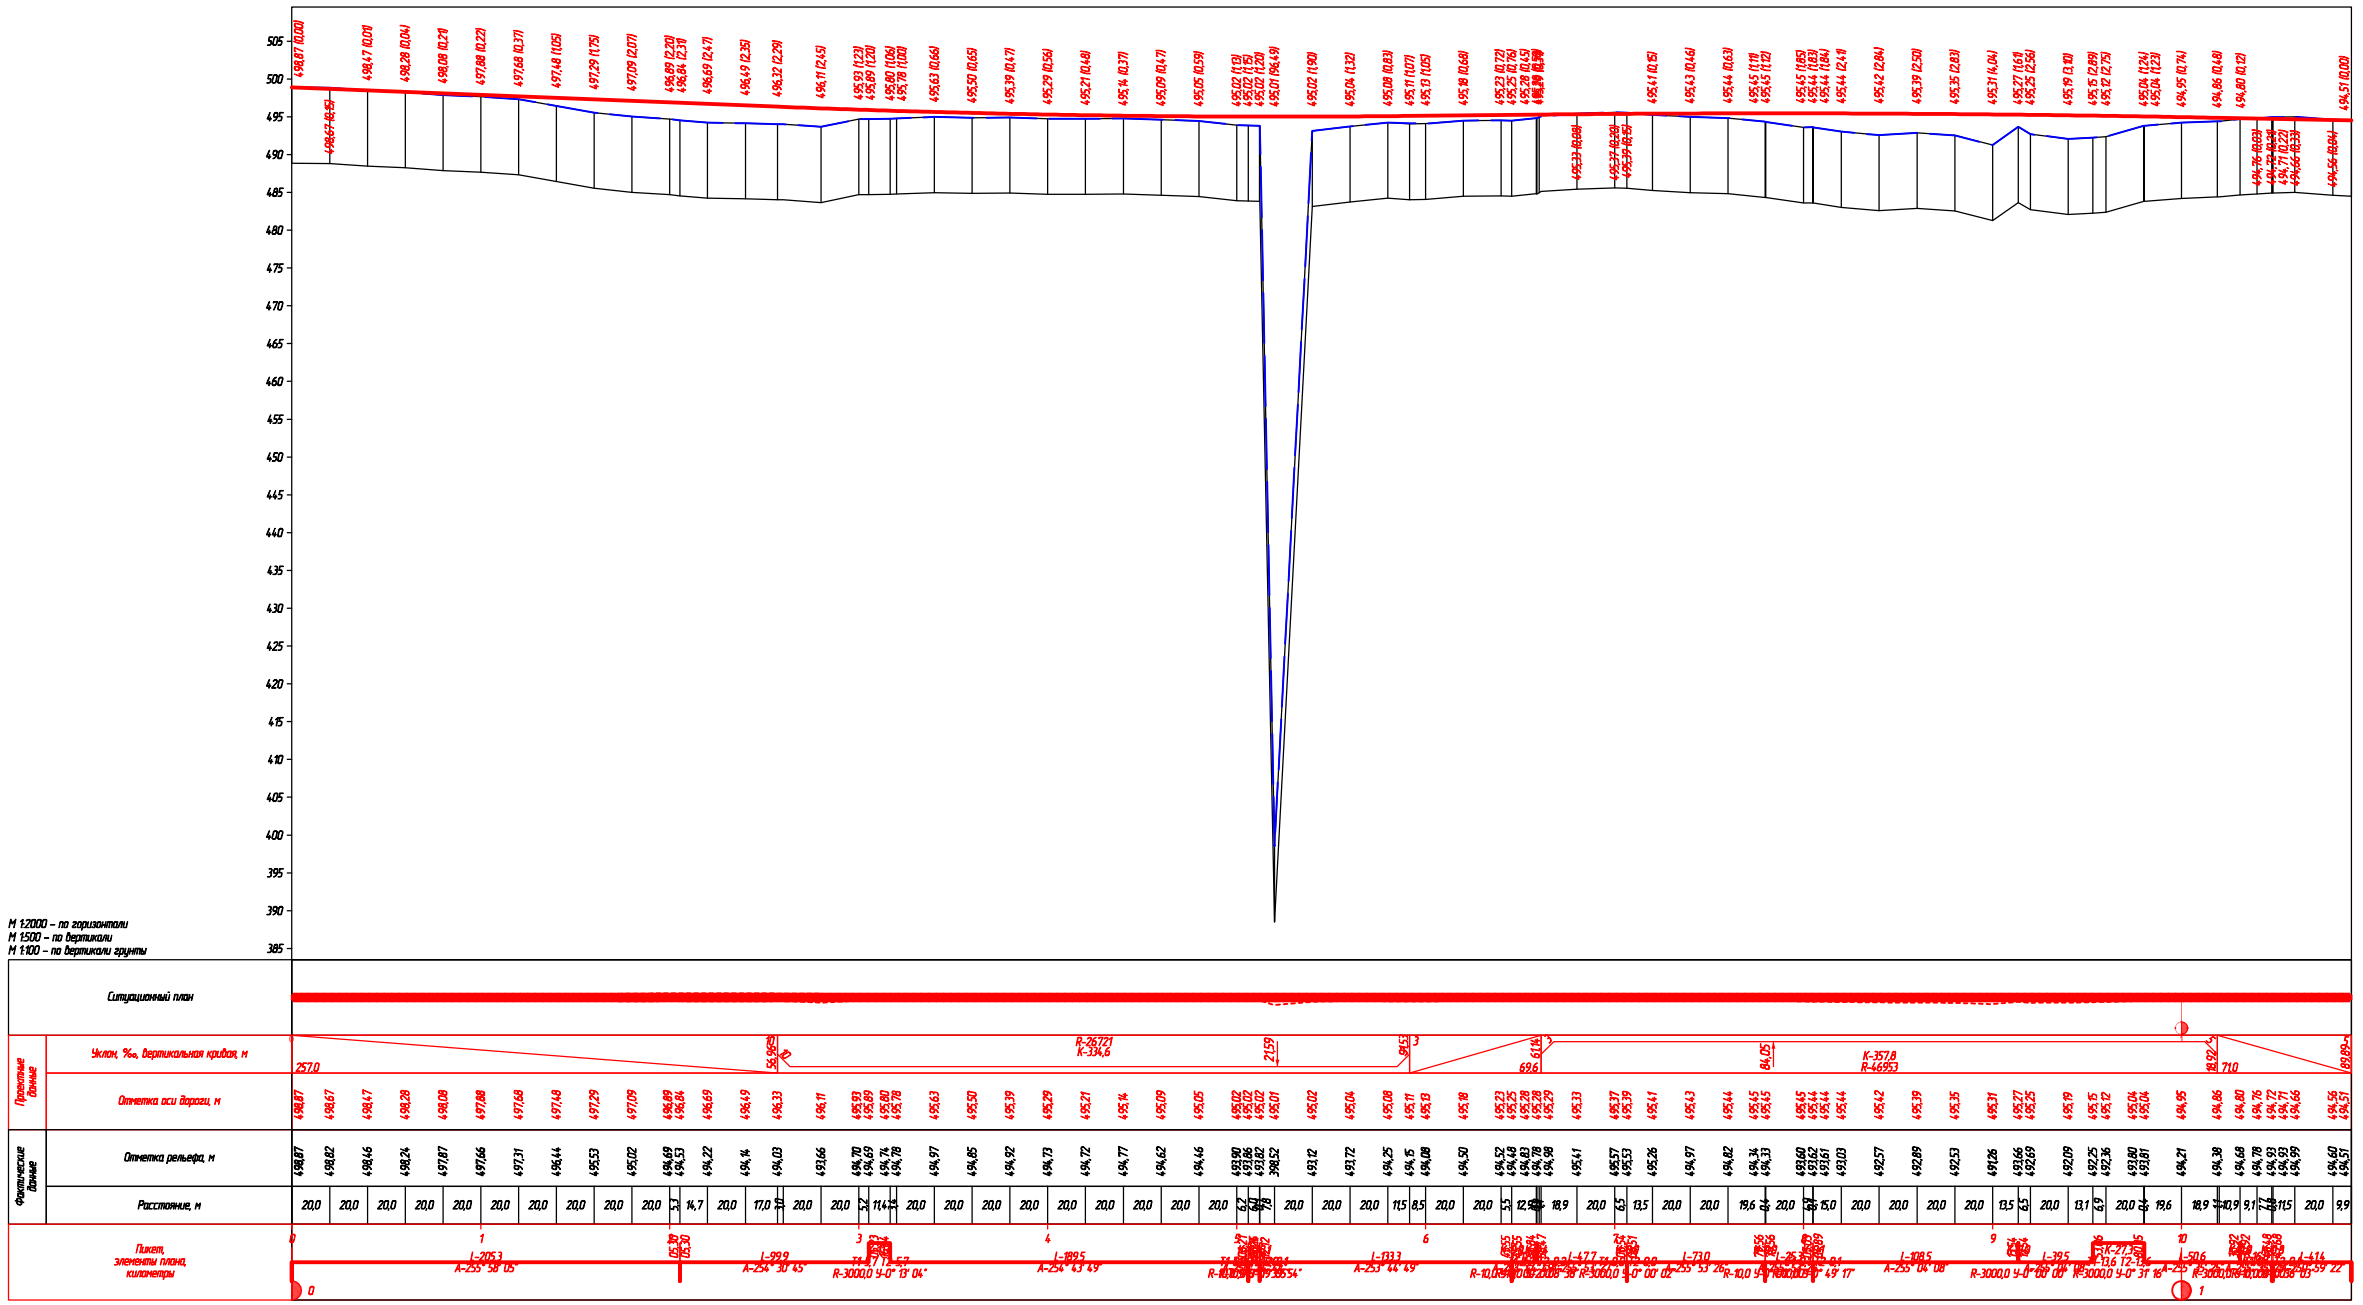

				Қамаши тумани марказий куча атрофида баликчилик савдо расталарини ташкил қилиш учун ободонлаштириш ва кукаламзорлаштириш ишлари (кармашка йўл куриш, ўриндиқлар ўрнатиш, пиёдалар йўлакчаси куриш, трансформатор ўрнатиш, чиқинди кутиси, кўча чироқлари ўрнатиш).		
Лавозим	Ф.И.Ш.	Имзо	Сана	"Кармашка йўл"	Босқич	Варақ	Вараклар
					ИЛ	1	1
ЛБМ	Хўжаев Б						
Бажарди	Хўжаев Б			БЎЙЛАМА КЕСИМ ПК0+00-ПК10+89.89	"ТРУСТ ИНЖИНИРИНГ ЛОЙИХА" МЧЖ		