


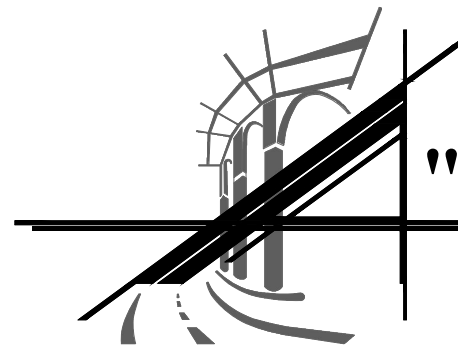

"ARXITEKTURA YO'L LOYIHA"

Общество с ограниченной ответственностью

РАБОЧИЙ ПРОЕКТ


«Shayxontohur tumani, Chaqar mahallasidan o'tuvchi Furqat ko'chasining (Alisher Navoiy ko'chasidan Islom Karimov ko'chasiga qadar) 1,1 km qismida savdo, xizmat ko'rsatish va servis sohalarini rivojlantirish. (Obodonlashtirish, ko'kalamzorlashtirish) obyekt»

Альбом №1

Состав Проекта:

Ген план и МАФ

Ташкент 2026 г.

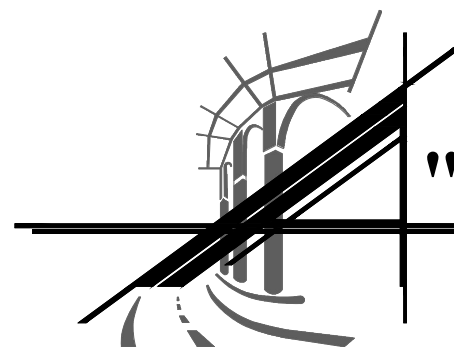

"ARXITEKTURA YO'L LOYIHA"

Общество с ограниченной ответственностью

РАБОЧИЙ ПРОЕКТ

«Shayxontohur tumani, Chaqar mahallasidan o'tuvchi Furqat ko'chasining (Alisher Navoiy ko'chasidan Islom Karimov ko'chasiga qadar) 1,1 km qismida savdo, xizmat ko'rsatish va servis sohalarini rivojlantirish. (Obodonlashtirish, ko'kalamzorlashtirish) obyekt»

Альбом №1

Состав Проекта:

Ген план и МАФ

Директор:


ГИП:




Давлатов С.А.

Вохидов Х.


Ташкент 2026 г.

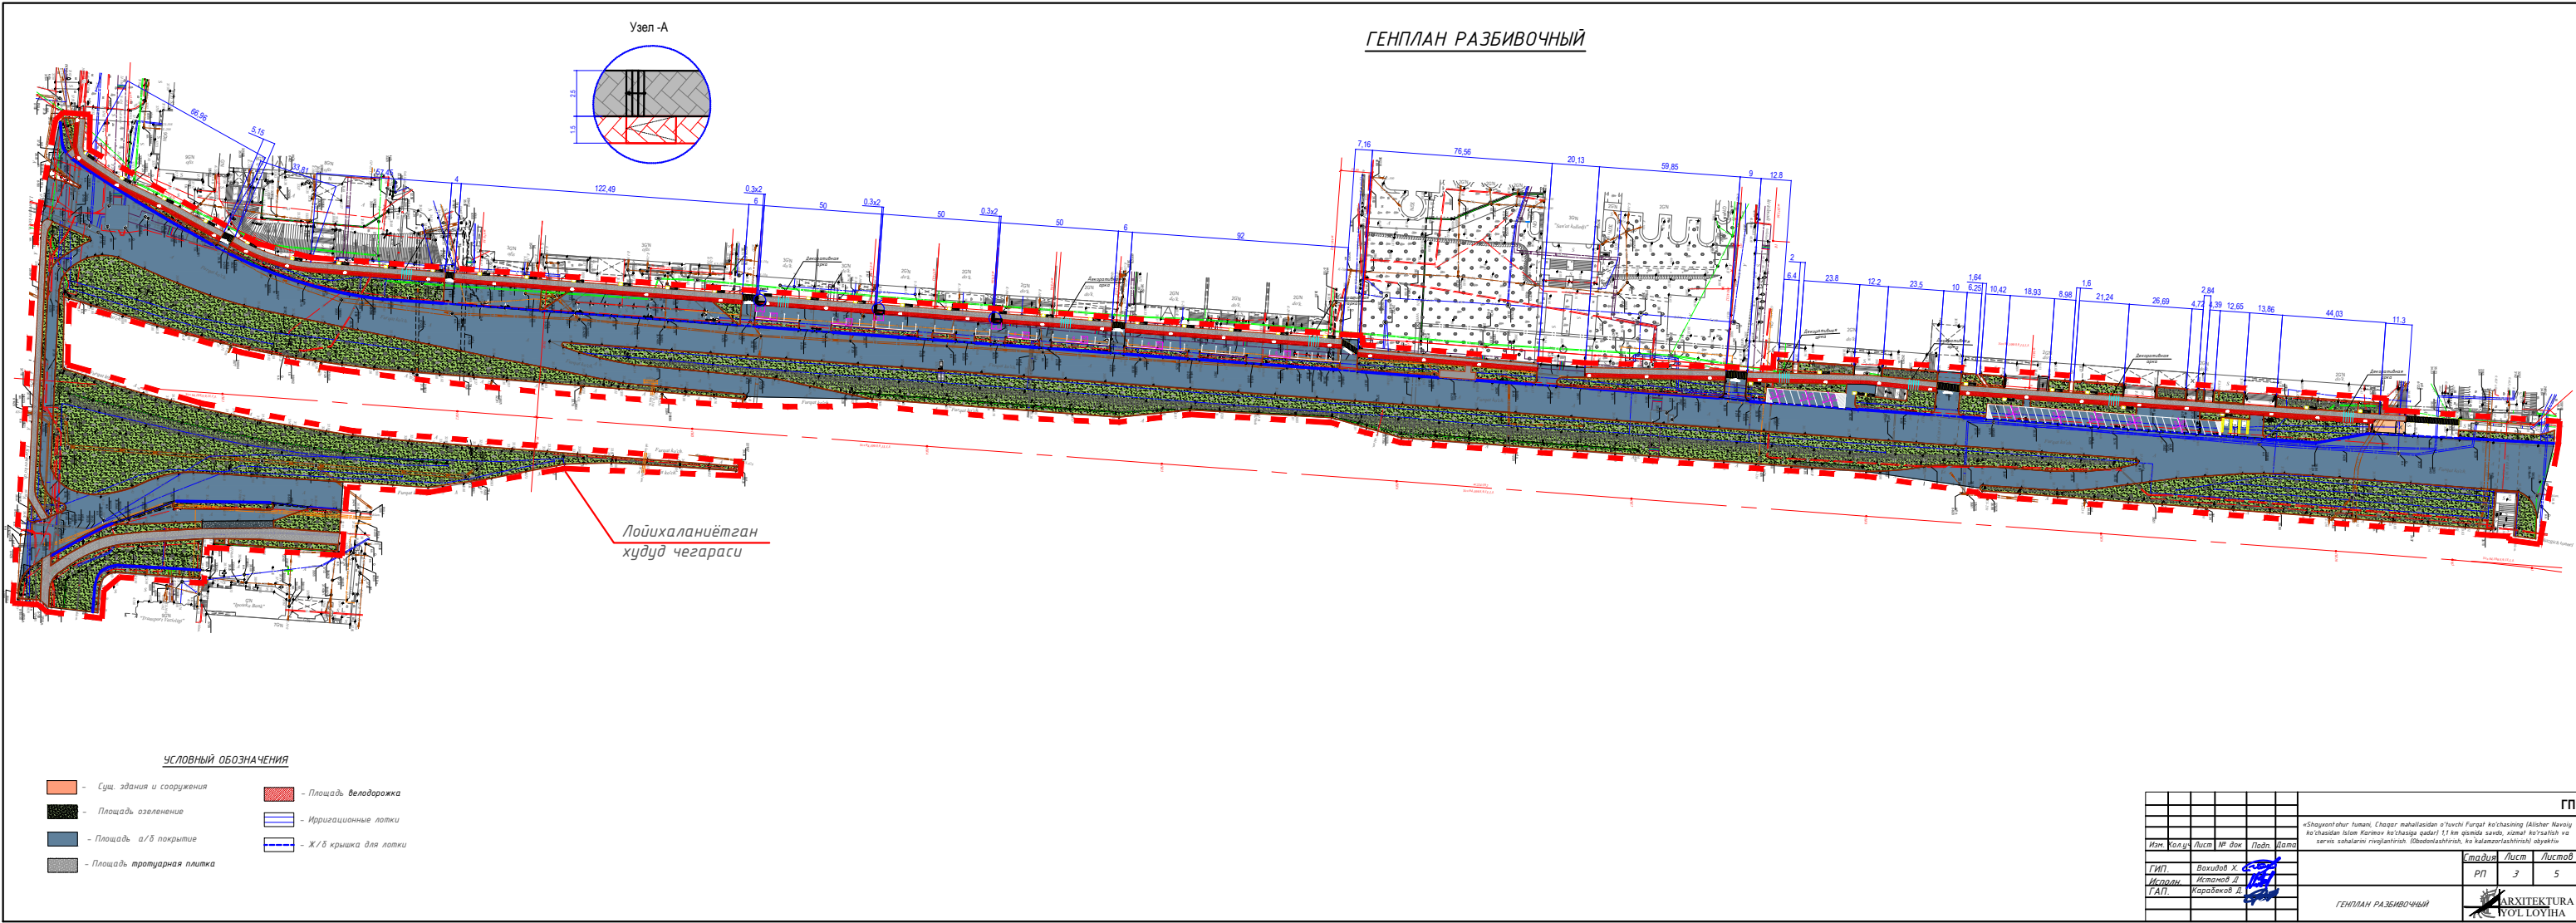




ГЕНПЛАН ПОКРЫТИЯ

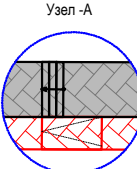

Лойихаланиётган
худуд чегараси

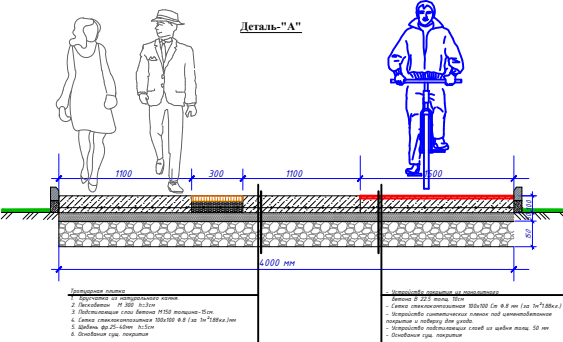

Ведомость демонтажных работ		
	Наименование работ	
1	Демонтаж существующего асфальтового покрытия вместе с основанием. (толщ 25 см) (для трапуаров)	1029,0 м ²
2	Демонтаж существующего бетонного покрытия вместе с основанием. (толщ 25 см) (для трапуаров)	1205,0 м ²
3	Демонтаж существующего трапуарная плитка вместе с основанием. (толщ 25 см) (для трапуаров)	1463,0 м ²
4	Разборка существующих бордюров	1238,0 м
5	Демонтаж существующего асфальтового покрытия вместе с основанием. (толщ 30 см) (для дорог)	21 600 м ²
5	Демонтаж существующего лотков	1 213,0 м

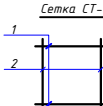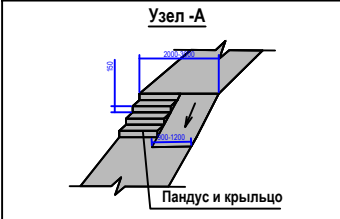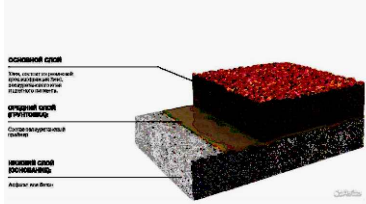[illegible]

УСЛОВНЫЙ ОБОЗНАЧЕНИЯ


- | | | | |
|---|-----------------------------|---|------------------------|
|  | - Суш. здания и сооружения |  | - Площадь белодорожки |
|  | - Площадь озеленение |  | - Ирригационные лотки |
|  | - Площадь а/б покрытие |  | - Ж/Б крышка для лотки |
|  | - Площадь тротцарная плитка | | |

Эта масса	Наименование	Кол.	Масса ед., кг	Масса изделия, кг
	СТ-3	7	188	
1	Капюшонная арматура Ø8 L=1000мм	10	0,094	0,94
2	Капюшонная арматура Ø8 L=1000мм	10	0,094	0,94

Ведомость демонтажных работ		
	Наименование работ	
1	Разработка грунта в насыпе	509,46 м
2	Разработка грунта в выемке	106,74 м

[illegible]

ГЕНПЛАН БЛАГОУСТРОЙСТВО

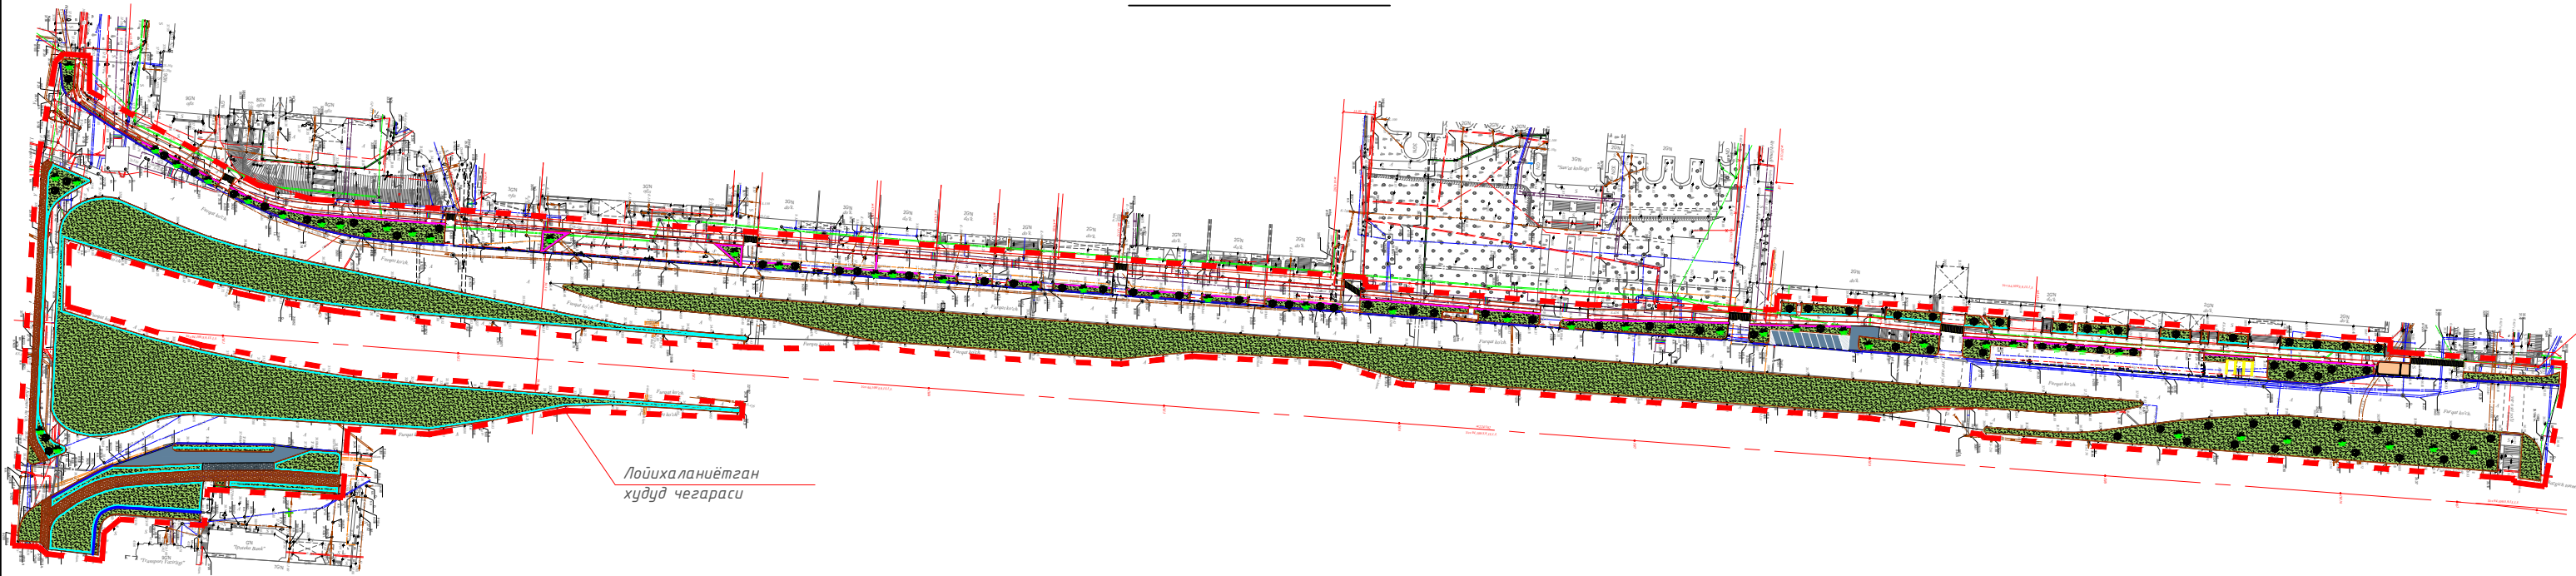


ВЕДОМОСТЬ ЭЛЕМЕНТОВ ОЗЕЛЕНИЯ				
№	Наименование	Возр.	Кол.	Примечания
1	Газон партерный -высотой слой 2-3см -Песчаный грунт		12000,0м²	


№	Исходн. обознач.	Наименование породы и вида насаждений	Кол. шт.	Примечание
1.		Газон райерас (част. 50%)	Ст.-Спец.м	Рассова
2.		Шамшод	500 шт	Рассова
3.		Кустарник	4500 шт	Рассова

Изм.	Кол.изм.	Лист	№ док.	Подп.	Дата	Генплан благоустройства
Генпл.	Валидов Х.С.					
Исполн.	Исмаилов Д.					
ГАП.	Каримов Д.					
«Shayxoniobod» jamoat, Sharqiy mahallasiidan o'tuvchi Farg'ona ko'chasi bo'yida (Alisher Navoiy ko'chasidan 10km shimoliy qismida) 11 km uzunlikda sakdo, xizmat ko'rsatish va sakdo xizmatlari o'zlashtirish. O'zlashtirish, ko'rsatish va xizmat ko'rsatish bo'yida.						Генплан благоустройства
Генплан благоустройства						АРХИТЕКТУРА YO'L LOYIHA


План стоек на отм. +0.100

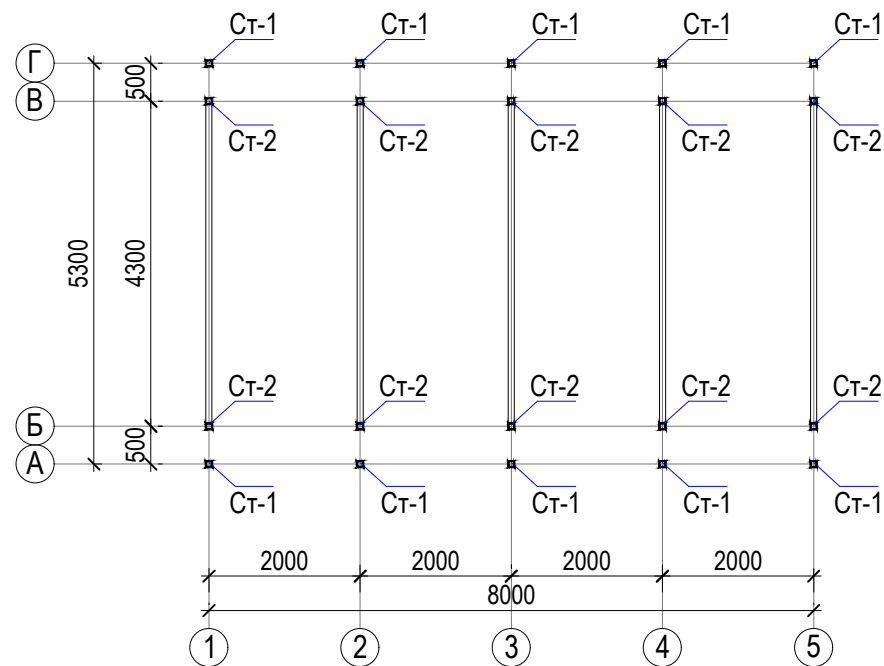

Фасад по оси А-Г


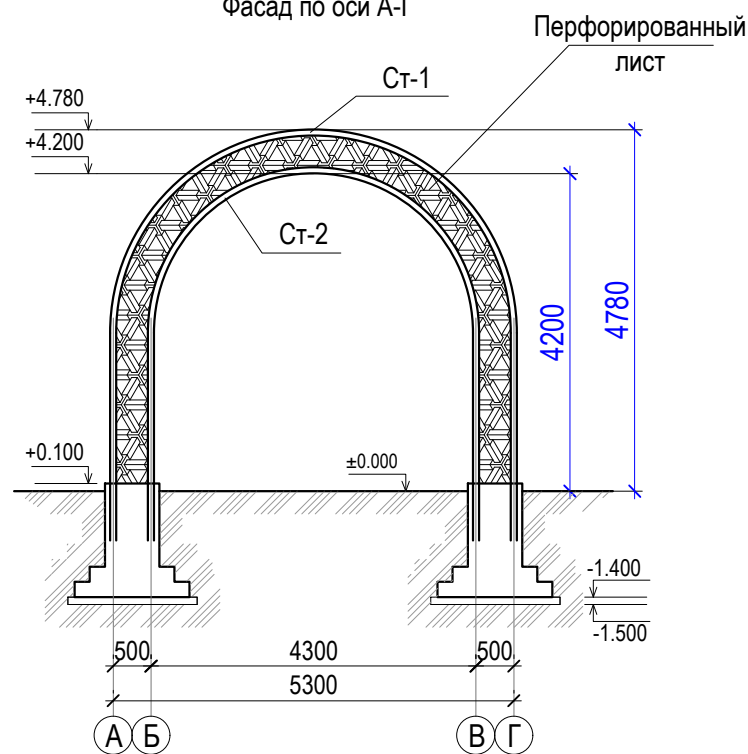


Стойка Ст-1. Ст-2

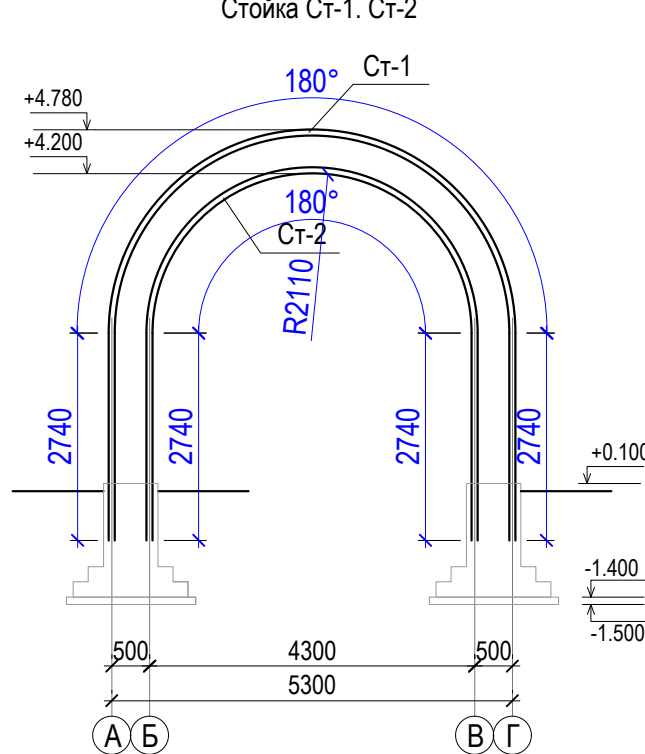

СПЕЦИФИКАЦИЯ МАТЕРИАЛОВ



Марка поз	Обозначение	Наименование	Кол.	Масса ед.кг.	Примечание
Стойка Ст-1/Ст-2					
Ст-1	ГОСТ 27772-2003*	80x80x4 L=13.8 пм	5	128.75	643.75 кг
Ст-2	ГОСТ 5781-82*	80x80x4 L=12.2 пм	5	113.82	569.13 кг
Перфорированный лист			5	4.83	24.15 м²
Металлические конструкции окрасить масляной краской за 2 раза.					83.2 м²
МАФ					
«Shayxontohur tumani, Chaqar mahallasidan o'tuvchi Furqat ko'chasining (Alisher Navoiy ko'chasidan Islom Karimov ko'chasiga qadar) 1,1 km qismida savdo, xizmat ko'rsatish va servis sohalarini rivojlantirish. (Obodonlashtirish, ko'kalamzorlashtirish) obyekti»					
Изм.	Кол.уч	Лист	№ док	Подп.	Дата
ГИП	Вохидов Х.				
Испол.	Истамов Д.				
ГАП	Карабеков Д.				
Декоративный арка (8шт)			Стадия	Лист	Листов
			РП	1	2
План стоек			ARXITEKTURA YO'L LOYIHA		

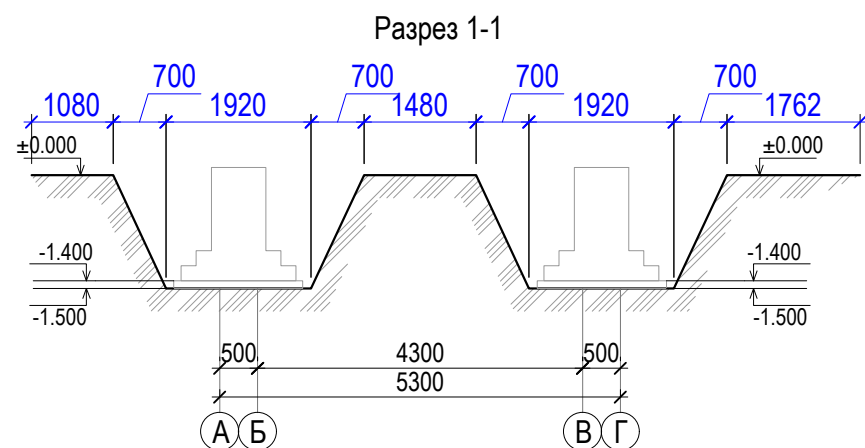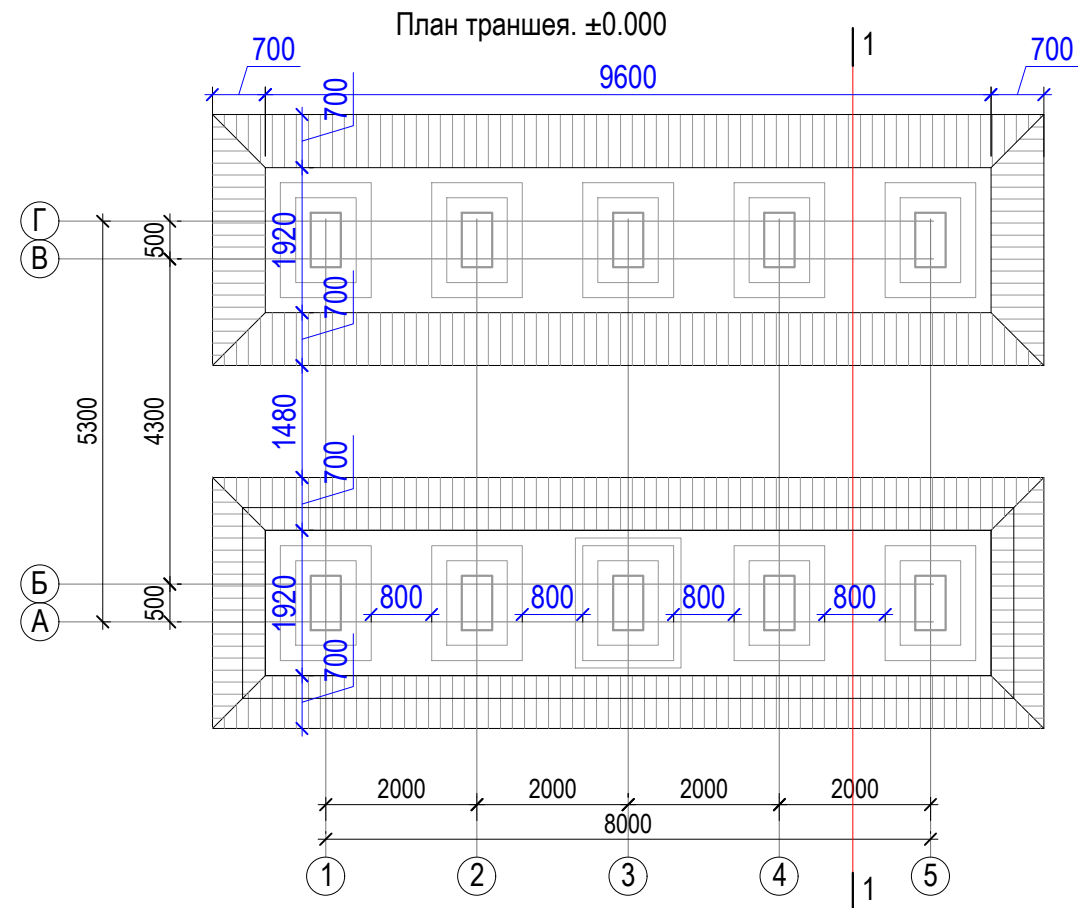

Спецификация элементов

№ П/П	Наименование	Объем м3
1	Объем траншея	82.00
2	Объем обратный	71.32

План фундамент. ±0.000

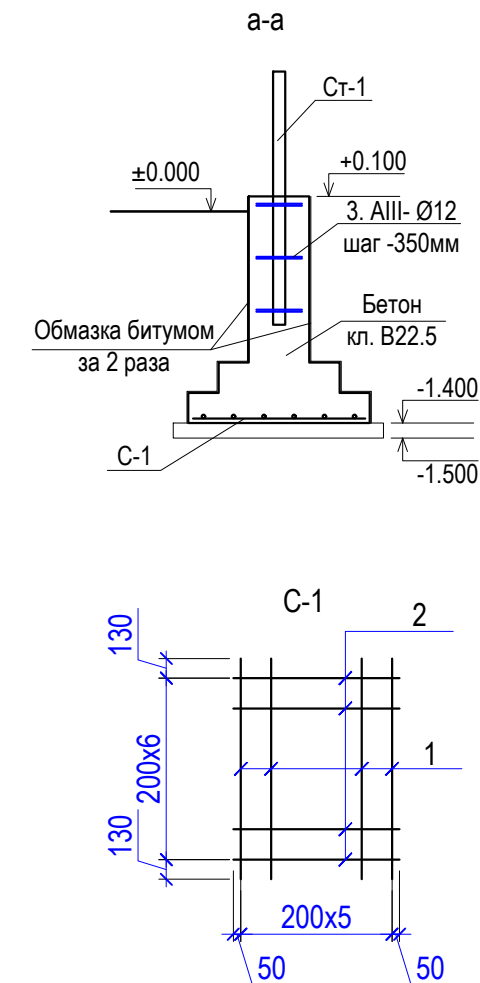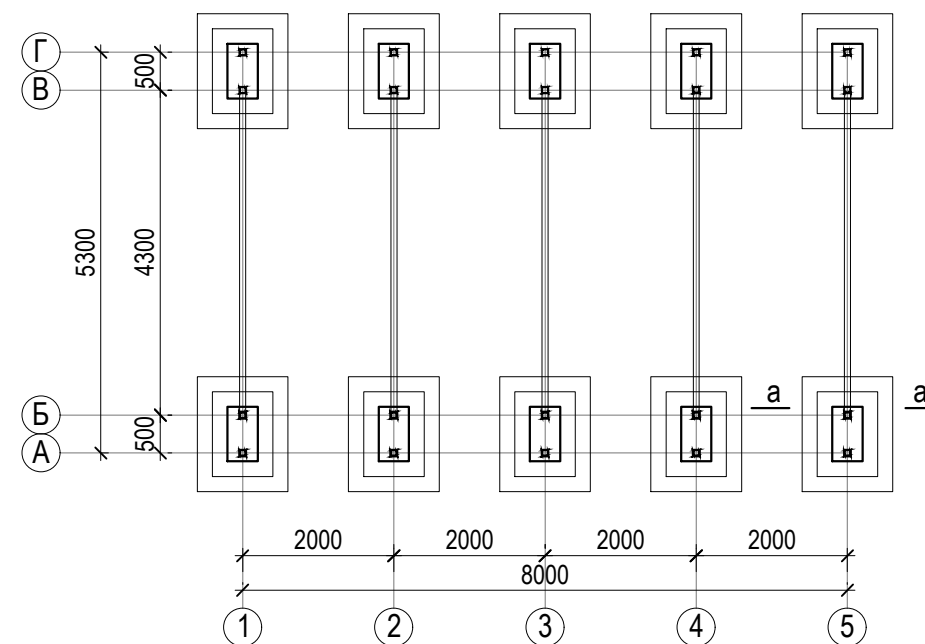

СПЕЦИФИКАЦИЯ МАТЕРИАЛОВ

Марка поз	Обозначение	Наименование	Кол.	Масса ед.кг.	Примечание
Фундамент					
Сетка С-1			10	14.57	145.7
1	ГОСТ 5781-82*	Ø12 AIII L=1460 мм	6	1.29	7.74
2	ГОСТ 5781-82*	Ø12 AIII L=1100 мм	7	0,976	6.83
Бетон кл.В12,5			60	0,26	15.6
Подготовка из ГПС					8.56 м³
Обмазка битумом за 2 раза					2.4 м³
Обмазка битумом за 2 раза					58.44 м²
МАФ					
«Shayxontohur tumani, Chaqar mahallasidan o'tuvchi Furqat ko'chasining (Alisher Navoiy ko'chasidan Islom Karimov ko'chasiga qadar) 1,1 km qismida savdo, xizmat ko'rsatish va servis sohalarini rivojlantirish. (Obodonlashtirish, ko'kalamzorlashtirish) obyekti»					
Изм.	Кол.уч	Лист	№ док	Подп.	Дата
ГИП	Вохидов Х.				
Испол.	Истамов Д.				
ГАП	Карабеков Д.				
Декоративный арка (8шт)			Стадия	Лист	Листов
План траншея. План фундамент.			РП	2	2