


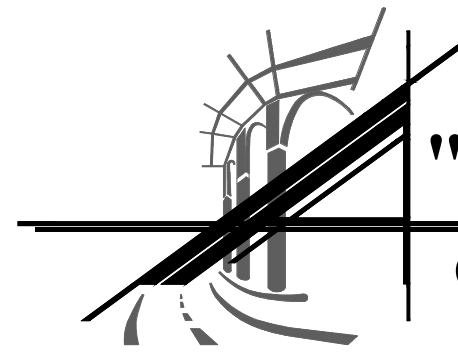

"ARXITEKTURA YO'L LOYIHA"

Общество с ограниченной ответственностью

РАБОЧИЙ ПРОЕКТ


«Shayxontohur tumani, Chaqar mahallasidan o'tuvchi Furqat ko'chasining (Alisher Navoiy ko'chasidan Islom Karimov ko'chasiga qadar) 1,1 km qismida savdo, xizmat ko'rsatish va servis sohalarini rivojlantirish. (Obodonlashtirish, ko'kalamzorlashtirish) obyekti»

АЛЬБОМ №4

Состав Проекта:

*Ногиронлиги бўлган шахслар учун тўсиқсиз ва қулай
ҳаракатланиш учун ишчи лойиҳа альбому*

Ташкент 2026г.

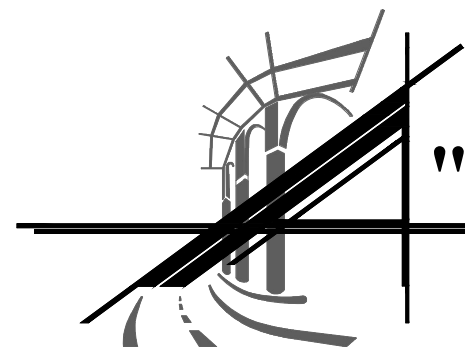

"ARXITEKTURA YO'L LOYIHA"

Общество с ограниченной ответственностью

РАБОЧИЙ ПРОЕКТ

«Shayxontohur tumani, Chaqar mahallasidan o'tuvchi Furqat ko'chasining (Alisher Navoiy ko'chasidan Islom Karimov ko'chasiga qadar) 1,1 km qismida savdo, xizmat ko'rsatish va servis sohalarini rivojlantirish. (Obodonlashtirish, ko'kalamzorlashtirish) obyekti»

АЛЬБОМ № 4

Состав Проекта:

*Нозиронлиги бўлган шахслар учун тўсиқсиз ва қулай
ҳаракатланиш учун ишчи лойиҳа альбому*

Директор:

ГИП:



Давлатов С.А.

Вохидов Х.

Ташкент 2026г.

Согласовано

Взам. инв. №

Подп. и дата

Инв. № подл.

Ведомость рабочих чертежей марки

Обозна- чение	Наименование	Приме- чание
1	Общие данные	НБШ -1
2	Схема НБШ М1:1000	НБШ -2

Проектные решения здания выполнены в соответствии с требованиями СНиП 2.01.02-04, СНиП 2.08.02-23, СНиП 2.04.09-21, а также с учетом требований настоящих СНиПов, с обеспечением мер безопасности и условий для лиц с ограниченными возможностями и пожилых людей.

Для обеспечения удобного передвижения лиц с ограниченными возможностями, пожилых людей, а также других маломобильных групп населения, во всех необходимых местах зданий и сооружений организованы информационные зоны.

Высота размещения оборудования в помещениях от уровня пола спроектирована в соответствии с требованиями СНиПов, без ограничения визуального поля лиц с инвалидностью, использующих кресла-коляски. Оборудование размещено по бокам.

Площадь помещений, в которых осуществляют трудовую деятельность лица с инвалидностью, использующие кресла-коляски, спроектирована в соответствии с требованиями СНиПов.

Оборудование, предназначенное для лиц с инвалидностью и ограниченными физическими возможностями, в том числе использующих кресла-коляски, выполнено на основании требований, указанных в технологическом задании.

Расстояние до туалетной комнаты, умывальника, душевой, питьевых устройств и помещений для кратковременного отдыха для лиц с инвалидностью и ограниченными физическими возможностями на рабочем месте спроектировано в соответствии с требованиями СНиПов. Устройства для мытья рук размещены непосредственно в производственных помещениях.

Проект соответствует требованиям технологических, санитарно-гигиенических противопожарных и других норм, действующих на территории Республики Узбекистан и обеспечивает безопасную для жизни и здоровья эксплуатацию объекта при соблюдении предусмотренных рабочими чертежами мероприятий.

Главный инженер проекта

 Истамов Д.

Изм.

Кол.уч

Лист

№ док

Подп.

Дата

ГП

«Shayxontohur tumani, Chaqar mahallasidan o'tuvchi Furqat ko'chasining (Alisher Navoiy ko'chasidan Islom Karimov ko'chasiga qadar) 1,1 km qismida savdo, xizmat ko'rsatish va servis sohalarini rivojlantirish. (Obodonlashtirish, ko'kalamzorlashtirish) obyekti»

Стадия

Лист

Листов

РП

1

5

Общие данные




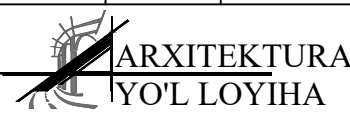



Схема НБШ М 1:1000

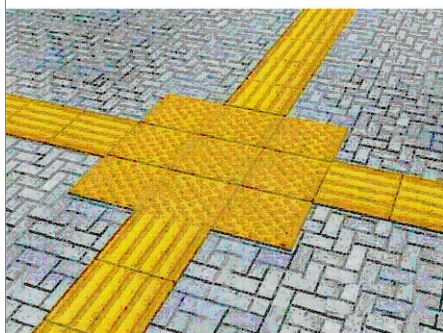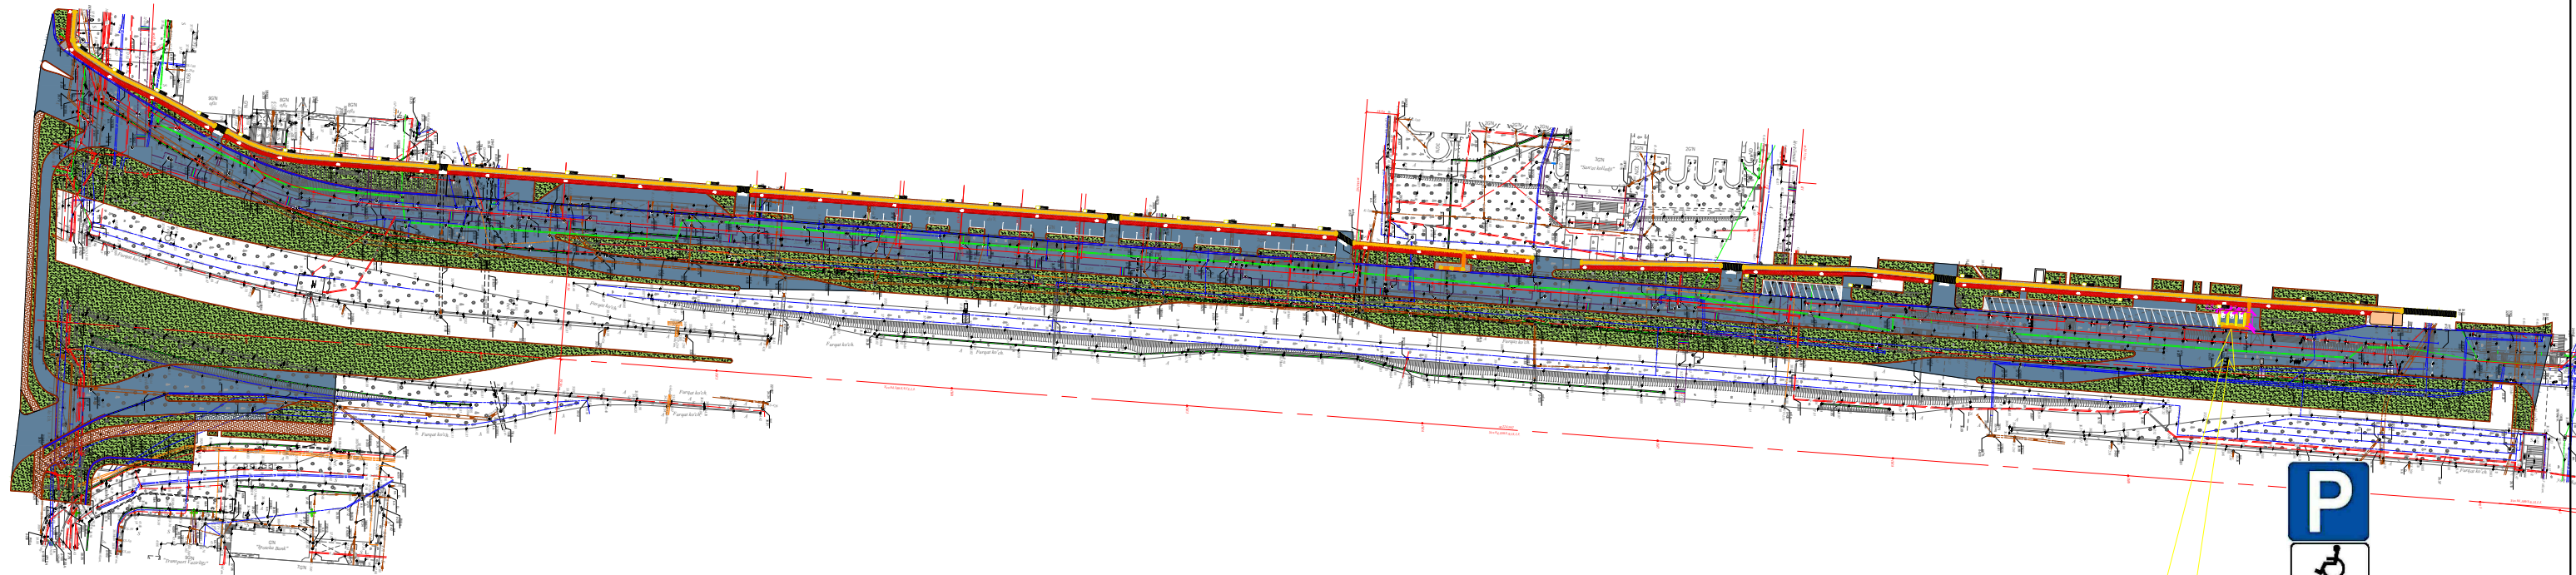

Тактильная плитка
направляющая

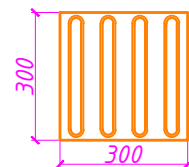


Тактильная плитка
предупреждающая

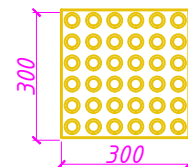


Спецификация тактильного оборудования

1. Тактильные плитка на пол размер 300х300(тип 1) - 131,0 шт
2. Тактильные плитка на пол размер 300х300(тип 2) - 3309 шт

Спецификация тактильного оборудования		
№ п.п.	Наименование	Кол-во
1.	Краска масляная ширина 300 мм, желтая	932 п.м
2.	Знак парковки для инвалидов	3 шт
3.	Знак инвалидов для сканвек	40 шт

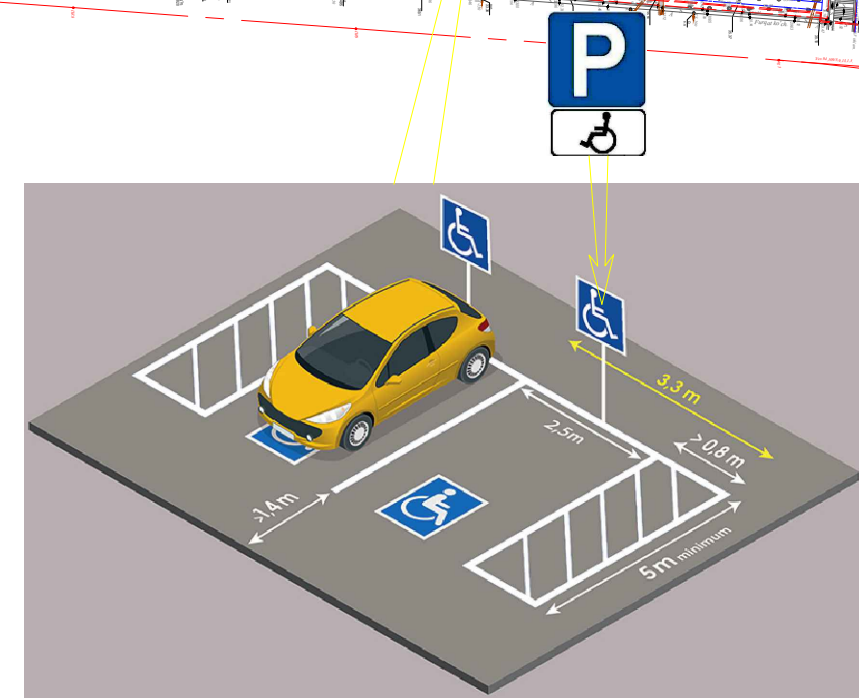[illegible]

Ногиронлиги бўлган шахслар учун алоҳида автотураргоҳ ташкил қилиш бўйича таклиф лойиҳаси

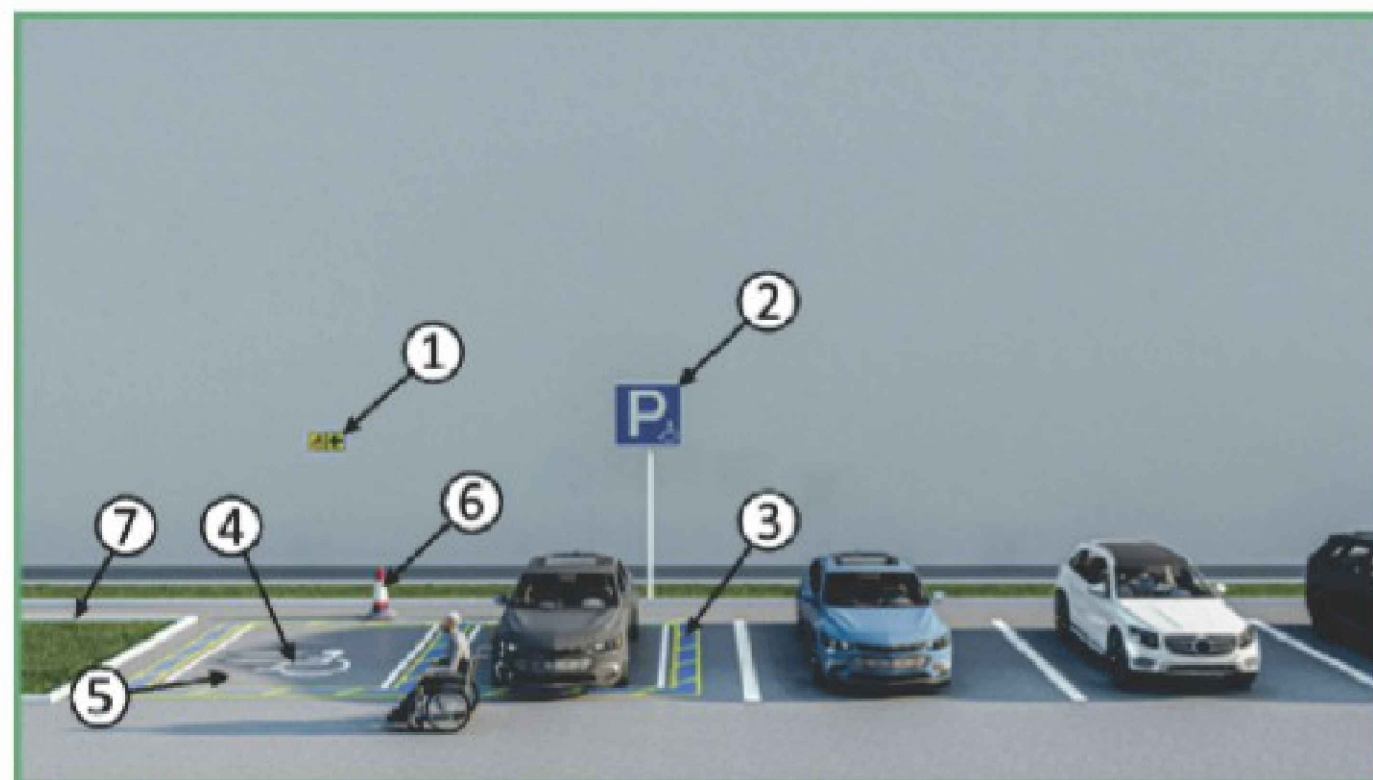

Қайднома

1. Ногирон шахснинг ҳаракат йўналишини кўрсатувчи махсус тактил белги
2. "Ногиронлар учун тўхташ жойи" тўхташ белгиси
3. Белгилаш учун трафаретлар
4. Автотураргоҳда ногиронлар белгиси
5. Ногиронлар учун махсус автотураргоҳни ажратиш белгиси
6. Чеклов устуни
7. Кўкаламзор майдон учун тўсиқлар (бордюр)

