

Министерство строительства и жилищно-  
коммунального хозяйства Республики Узбекистан  
Архитектурно-проектная группа  
общество с ограниченной ответственностью

*ООО "SILVER RAIN PROJECT"*

Лицензия Госкомархстрой № АЛ-000224 от 19.09.2019г.

*Объект: "Зангиота тумани "Далигузар" МФЙ худудидаги  
15-сонли ДМТТ ёиносини реконструкция килиш"*

*НБШ – Альбом для людей с ограниченными возможностями.*

Директор:



*Халилов Н.*

Главный архитектор проекта:



*Кувондилов А*

Главный инженер проекта:



*Жабборов О*

Ташкент-2026г

Общие указания; “Тошкент вилояти Зангиота туманидаги 6-сон мактабгача таълим ташкилотини реконструкция қилиш (мавжуд 120-ўринли бино ўрнига 180-ўринли янги бино қуриш)”

Поручни и ограждения

Пандусы, имеющие открытые стороны с двух сторон, должны быть оборудованы поручнями и ограждениями с обеих сторон. Если одна сторона пандуса является открытой, поручень должен быть установлен также со стороны стены пандуса;



На ограждении должны быть установлены два поручня на высоте 70 см и 90 см;

Поручень должен начинаться на расстоянии не менее 30 см до начала пандуса и продолжаться не менее 30 см после его окончания; Расстояние между стеной и поручнем должно быть не менее 4 см. Если на стене или поверхности, к которой крепится ограждение, имеются выступы, неровности или другие препятствия, поручень устанавливается на расстоянии 5 см от стены;

Поручни могут иметь различную форму для удобства захвата. Предпочтительно применять поручни круглого сечения. Рекомендуемый диаметр поручней – от 3,2 до 4,0 см;

Для обеспечения хорошей видимости для людей со слабым зрением ограждения и/или поручни должны иметь цвет, контрастирующий с цветом поверхности, к которой они крепятся;

В связи с тем, что лестницы являются препятствием для передвижения людей с ограниченными возможностями, для создания необходимых условий и удобства устанавливаются пандусы. В местах, где установка лестниц возможна, лестницы должны быть оборудованы поручнями с обеих сторон; Максимальная высота подступенка лестницы не должна превышать 15 см; Вертикальная и горизонтальная поверхности ступеней лестницы должны иметь одинаковый цвет. Край каждой ступени должен быть обозначен полосой шириной 2,5 см, защищающей от скольжения и падения. Полоса не должна выступать за пределы ступени и должна быть установлена заподлицо с поверхностью ступени.

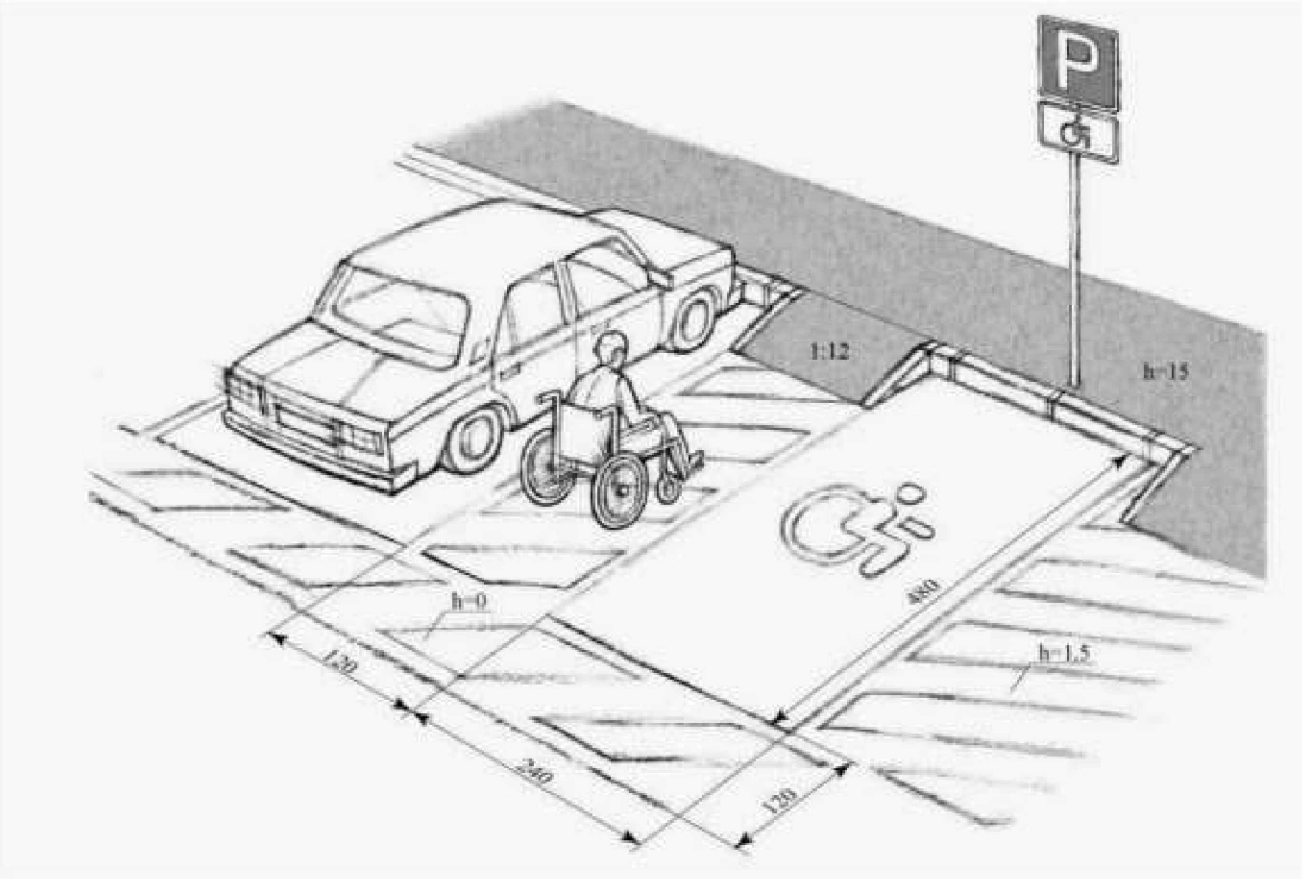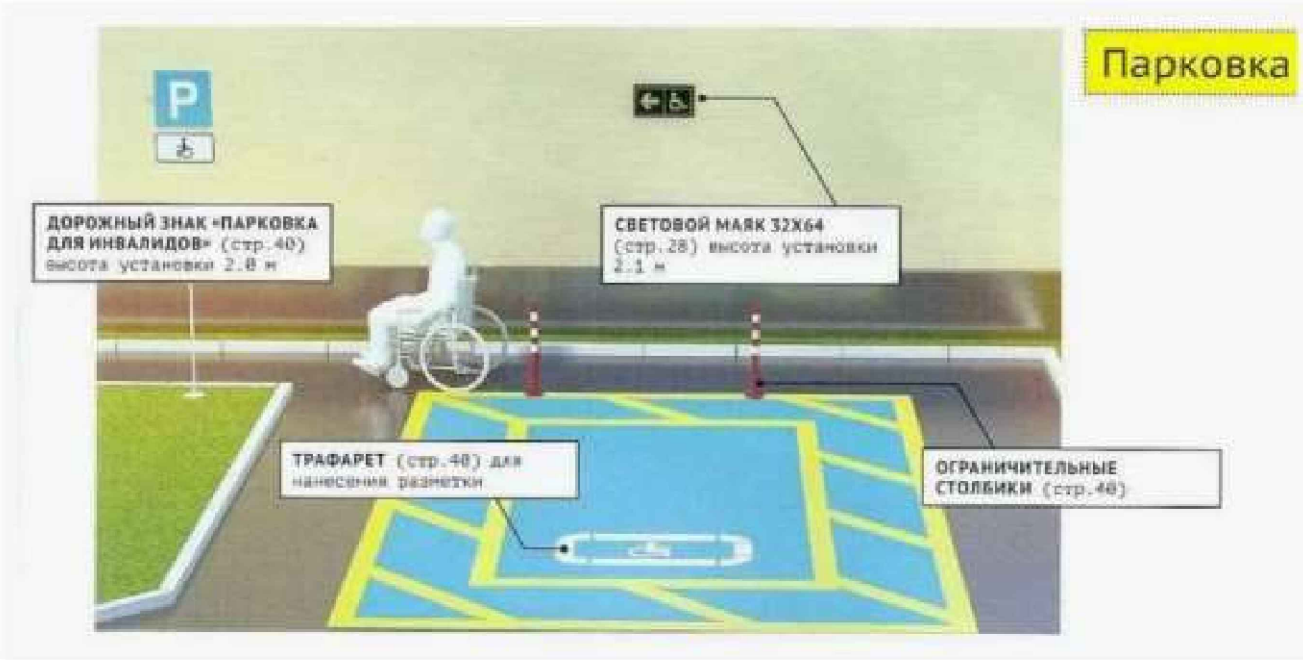

Настоящая часть проекта разработана в соответствии с действующими нормами правилами, стандартов и предусматривает мероприятия, обеспечивающие взрыво- и пожаробезопасность при эксплуатации здания.


Жабборов О

Главный инженер проекта

|            |              |      |       |                                                                                       |      |                                                                                         |                                            |      |        |  |  |
|------------|--------------|------|-------|---------------------------------------------------------------------------------------|------|-----------------------------------------------------------------------------------------|--------------------------------------------|------|--------|--|--|
|            |              |      |       |                                                                                       |      | Дог. № ____ / ____ от ____ . ____ .2026г                                                |                                            |      | НБШ    |  |  |
|            |              |      |       |                                                                                       |      | “Зангиота тумани “Далигузар” МФЙ худудидаги 15-сонли ДМТТ биносини реконструкция қилиш” |                                            |      |        |  |  |
| Изм.       | Кол.уч       | Лист | №дог. | Подпись                                                                               | Дата | ”Архитектурные строительные решения”                                                    | Стадия                                     | Лист | Листов |  |  |
| ГИП        | Жабборов О   |      |       |  |      |                                                                                         | РП                                         | 1    | 11     |  |  |
| ГАП        | Кувондиқов А |      |       |  |      |                                                                                         |                                            |      |        |  |  |
| Разраб     | Жабборов О   |      |       |  |      |                                                                                         |                                            |      |        |  |  |
| Н. Контрол | Халилов Н.   |      |       |  |      |                                                                                         |                                            |      |        |  |  |
|            |              |      |       |                                                                                       |      | Общие данные                                                                            | ООО “SILVER RAIN PROJECT”<br>Ташкент-2026г |      |        |  |  |


|                                                       |                                                                   |  |  |            |    |
|-------------------------------------------------------|-------------------------------------------------------------------|--|--|------------|----|
| Ведомость основных комплектов рабочих чертежей        |                                                                   |  |  |            |    |
| НБШ                                                   | Ногиронлиги бўлган шахслар                                        |  |  | Примечание |    |
| ВЕДОМОСТЬ ЧЕРТЕЖЕЙ ОСНОВНОГО КОМПЛЕКТА "НБШ" (начало) |                                                                   |  |  |            |    |
| №                                                     | Наименования                                                      |  |  | Примечание |    |
| 1                                                     | 2                                                                 |  |  | 3          |    |
| 1                                                     | Общие данные.                                                     |  |  | НБШ -      | 1  |
| 2                                                     | Ведомость основных комплектов рабочих чертежей                    |  |  | НБШ -      | 2  |
| 3                                                     | Генеральный план М 1:500                                          |  |  | НБШ -      | 3  |
| 4                                                     | План тактильного оборудования 1-Этажа                             |  |  | НБШ -      | 4  |
| 5                                                     | План тактильного оборудования 2-Этажа                             |  |  | НБШ -      | 5  |
| 6                                                     | Фрагмент фасада                                                   |  |  | НБШ -      | 6  |
| 7                                                     | Ведомость дверных проёмов                                         |  |  | НБШ -      | 7  |
| 8                                                     | Спецификация оборудования санузла                                 |  |  | НБШ -      | 8  |
| 9                                                     | Фрагмент санузла                                                  |  |  | НБШ -      | 9  |
| 10                                                    | Наименование и техническая характеристика оборудования и материал |  |  | НБШ -      | 10 |
| 11                                                    | Фрагмент плана - 1,2                                              |  |  | НБШ -      | 11 |
| 12                                                    |                                                                   |  |  | НБШ -      | 12 |

|            |         |              |       |                                                                                       |      |                                                                                         |  |                                                |      |                                         |
|------------|---------|--------------|-------|---------------------------------------------------------------------------------------|------|-----------------------------------------------------------------------------------------|--|------------------------------------------------|------|-----------------------------------------|
|            |         |              |       |                                                                                       |      | Дог. № ____/____ от _____.2026г                                                         |  | НБШ                                            |      |                                         |
|            |         |              |       |                                                                                       |      | "Зангиота тумани "Далигузар" МФЙ худудидаги 15-сонли ДМТТ биносини реконструкция килиш" |  |                                                |      |                                         |
| Изм.       | Кол.уч. | Лист         | №дог. | Подпись                                                                               | Дата |                                                                                         |  | Стадия                                         | Лист | Листов                                  |
| ГИП        |         | Жабборов О   |       |  |      |                                                                                         |  | РП                                             | 2    | 11                                      |
| ГАП        |         | Кувондинов А |       |  |      |                                                                                         |  |                                                |      |                                         |
| Разраб     |         | Жабборов О   |       |  |      |                                                                                         |  |                                                |      |                                         |
| Н. Контрол |         | Халилов Н.   |       |  |      |                                                                                         |  | Ведомость основных комплектов рабочих чертежей |      | ООО "SILVER RAIN PROJECT" Ташкент-2026г |

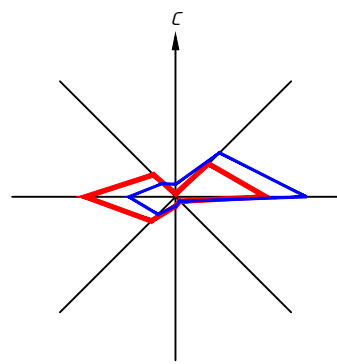


ГЕНИРАЛНЫЙ ПЛАН . М. 1:500

Фрагмент-А

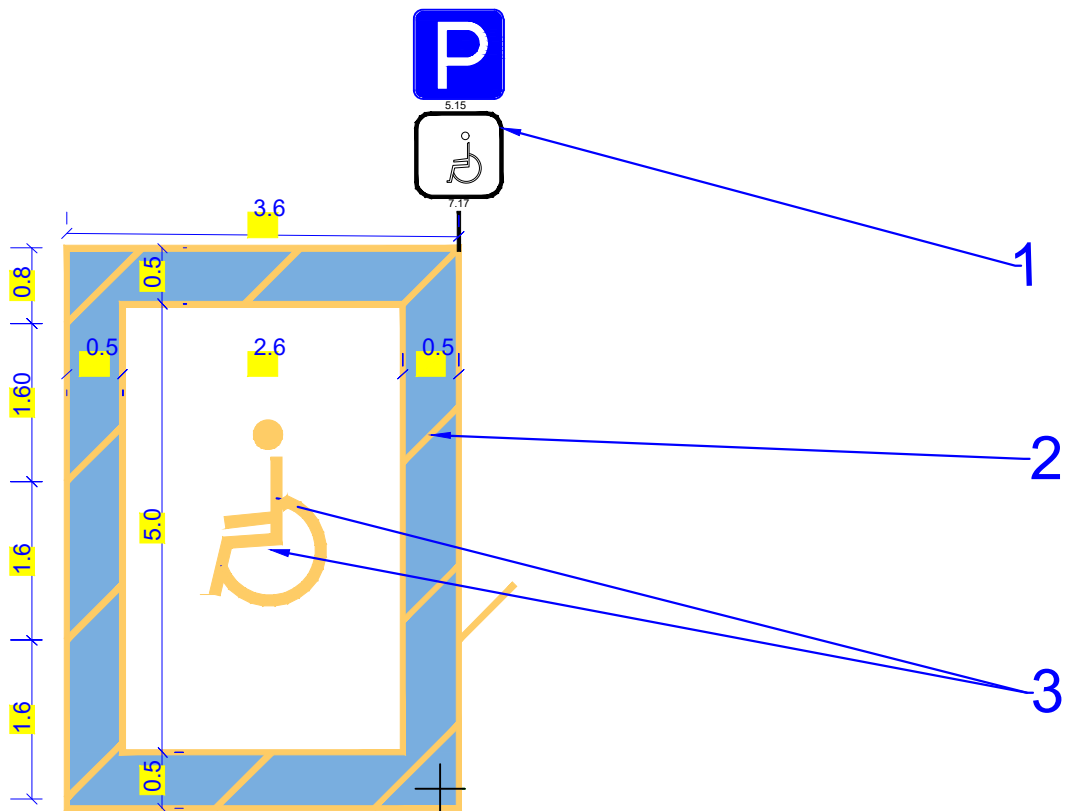

Фрагмент-А

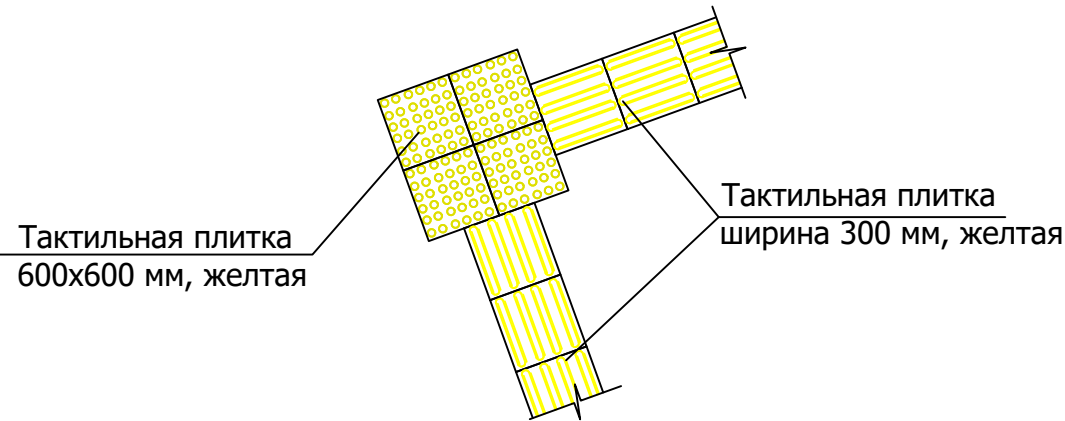

Экспликация зданий и сооружений

| № по ГП | Наименование                              | Этажность | Кол-во шт. | Площадь м² |         | Строительный объем м³ |
|---------|-------------------------------------------|-----------|------------|------------|---------|-----------------------|
|         |                                           |           |            | Застройки  | Общая   |                       |
| 1       | Здание детского сада на 180 мест (Проект) | 2         | 1          | 774,0      | 1226,04 | 4194,92               |
| 2       | Проходная (КПП) (Проект)                  | 1         | 1          | 5,76       | 5,76    | 17,28                 |
| 3       | Теневые навесы (Проект)                   | 1         | 6          | 162,0      | 162,0   | 486,0                 |
| 4       | Плавательный бассейн (Проект)             | -         | 1          | 34,5       | 34,5    | -                     |
| 5       | Детский игральная площадка (Проект)       | -         | 6          | 240,0      | 240,0   | -                     |
| 6       | Пожарный щит и песочница (Проект)         | -         | 2          | -          | -       | -                     |
| 7       | Тепловой пункт (Проект)                   | 1         | 1          | 8,32       | 9,52    | 18,36                 |
| 8       | Выгребной яма на 80 м³ (Проект)           | -         | 1          | 19,6       | 19,6    | 80,0                  |
| 9       | Трансформаторная подстанция (ТП) (Проект) | -         | 1          | 14,0       | 14,0    | -                     |
| 10      | Мусоросборочная площадка (Проект)         | -         | 1          | 20,0       | 20,0    | -                     |
| 11      | Противопожарный водоем на 50м³ (Проект)   | -         | 1          | 18,86      | 14,0    | 50,0                  |
| 12      | Автостоянка (Проект)                      | -         | -          | 50,0       | 50,0    | -                     |

Спецификация тактильного оборудования





| Номер помещения | Наименование                                       | Количество |
|-----------------|----------------------------------------------------|------------|
| 1               | Тактильная плитка ширина 300 мм, желтая            | L=114.30пм |
| 2               | Тактильная плитка 600х600 мм, желтая               | 7 шт       |
| 3               | Краска масляная для дверей, ширина 100 мм, желтая  | L=14.40 пм |
| 4               | Тактильные звуковые таблички, указатели, 150*300мм | 4 шт       |
| 5               | Кнопка вызова помощи для инвалидов                 | 2 шт       |

|            |              |      |       |         |      |                                                                                       |                                         |
|------------|--------------|------|-------|---------|------|---------------------------------------------------------------------------------------|-----------------------------------------|
|            |              |      |       |         |      | Дог. № ____ / ____ от ____ .2026г                                                     | НБШ                                     |
|            |              |      |       |         |      | "Зангиота тумани "Далигузар" МФЙ худудидаги 15-сонли ДМТТ биноси реконструкция килиш" |                                         |
| Изм.       | Кол.уч.      | Лист | №дог. | Подпись | Дата | "Архитектурные строительные решения"                                                  |                                         |
| ГИП        | Жабборов О   |      |       |         |      |                                                                                       |                                         |
| ГАП        | Кувондилов А |      |       |         |      |                                                                                       |                                         |
| Разраб     | Жабборов О   |      |       |         |      |                                                                                       |                                         |
| Н. Контрол | Халилов Н.   |      |       |         |      |                                                                                       |                                         |
|            |              |      |       |         |      | ГЕНИРАЛНЫЙ ПЛАН . М. 1:500                                                            | 000 "SILVER RAIN PROJECT" Ташкент-2026г |






## Фразмент-А

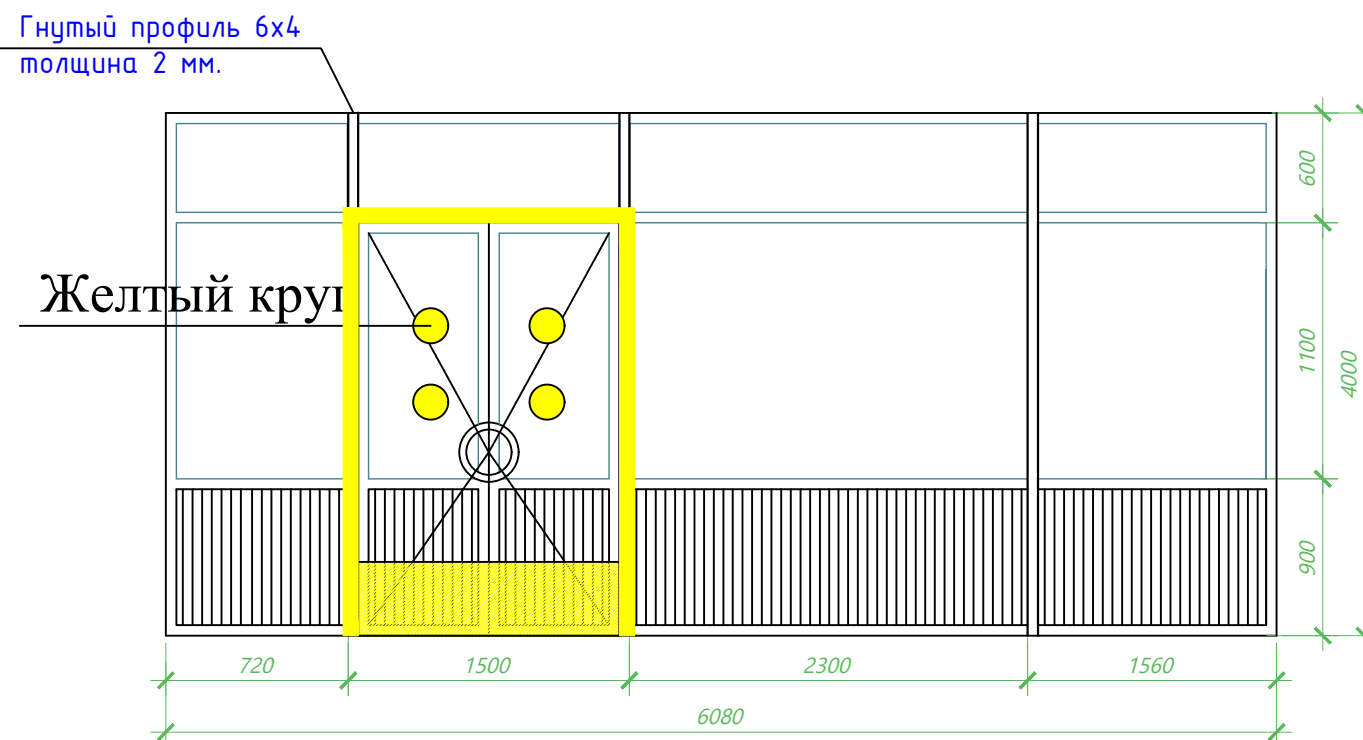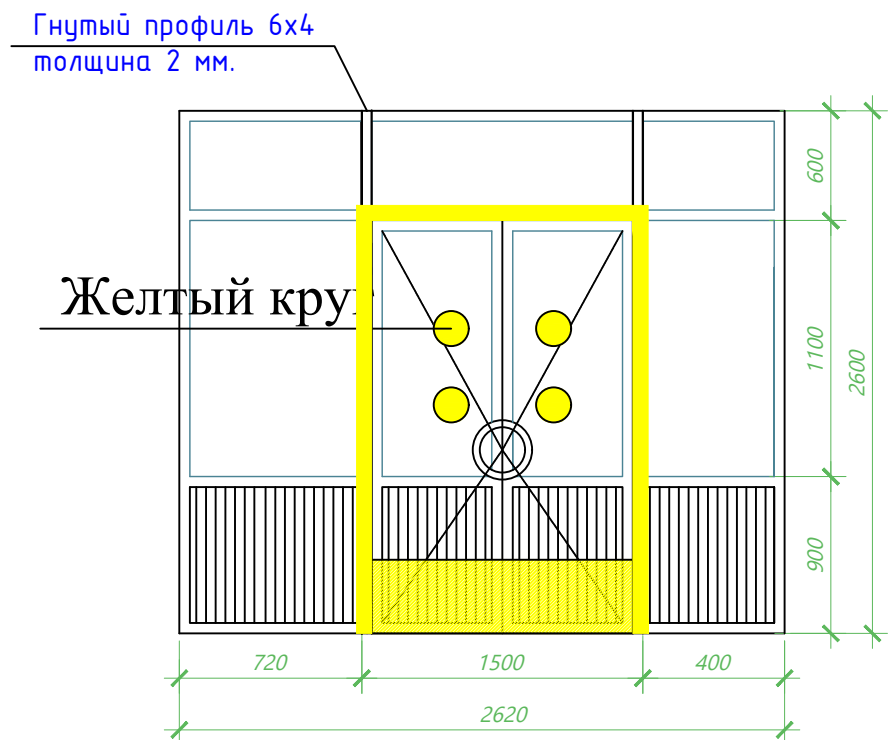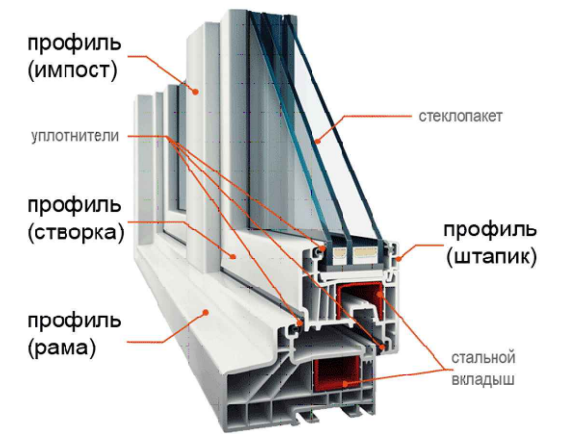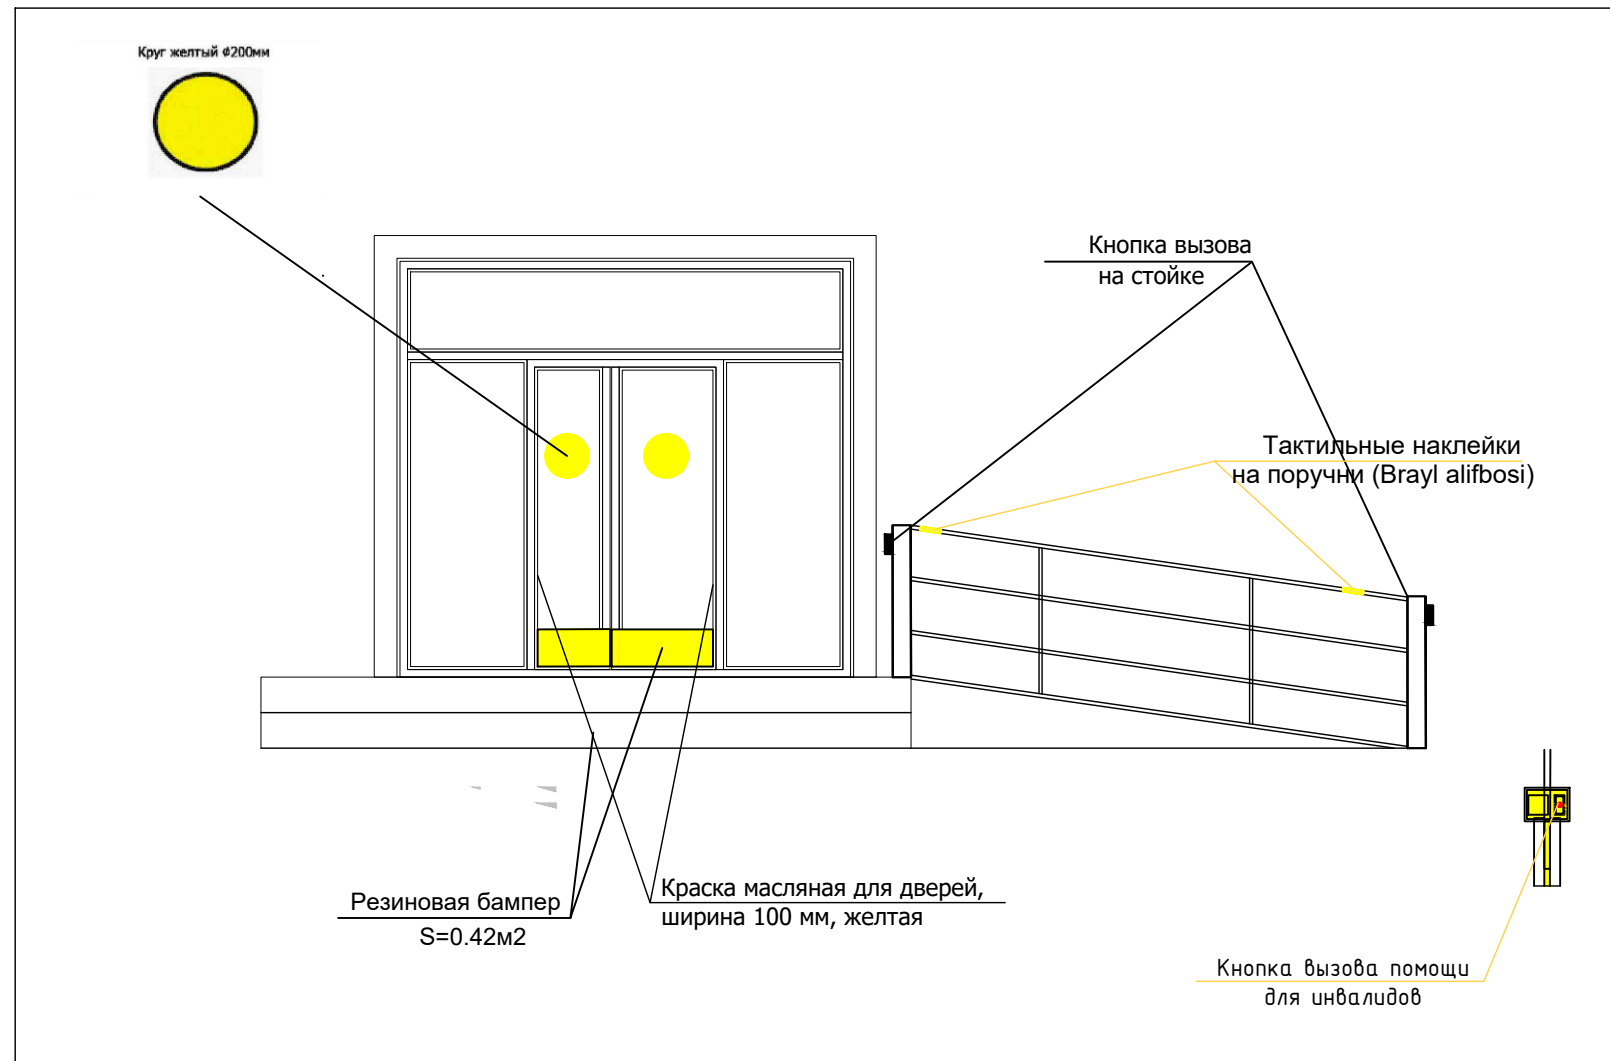


|            |              |      |       |                                                                                       |      |                                                                                         |  |  |                                            |      |        |
|------------|--------------|------|-------|---------------------------------------------------------------------------------------|------|-----------------------------------------------------------------------------------------|--|--|--------------------------------------------|------|--------|
|            |              |      |       |                                                                                       |      | Дог. № ____/____ от _____.2026г                                                         |  |  | НБШ                                        |      |        |
|            |              |      |       |                                                                                       |      | “Зангиота тумани “Далигузар” МФЙ худудидаги 15-сонли ДМТТ биносини реконструкция қилиш” |  |  |                                            |      |        |
| Изм.       | Кол.уч       | Лист | №дог. | Подпись                                                                               | Дата |                                                                                         |  |  | Стадия                                     | Лист | Листов |
| ГИП        | Жабборов О   |      |       |  |      |                                                                                         |  |  | РП                                         | 6    | 11     |
| ГАП        | Кувондиқов А |      |       |  |      | ”Архитектурные строительные решения”                                                    |  |  |                                            |      |        |
| Разраб     | Жабборов О   |      |       |  |      |                                                                                         |  |  |                                            |      |        |
| Н. Контрол | Халилов Н.   |      |       |  |      | Фасад по оси А                                                                          |  |  | 000 “SILVER RAIN PROJECT”<br>Ташкент-2026г |      |        |
|            |              |      |       |                                                                                       |      |                                                                                         |  |  |                                            |      |        |
|            |              |      |       |                                                                                       |      |                                                                                         |  |  |                                            |      |        |


ДВГ-1 Материал: дверные блоки мдф с остекленными полотнами 60 мм без порога с замком :1.0x2.1(2.1м²)

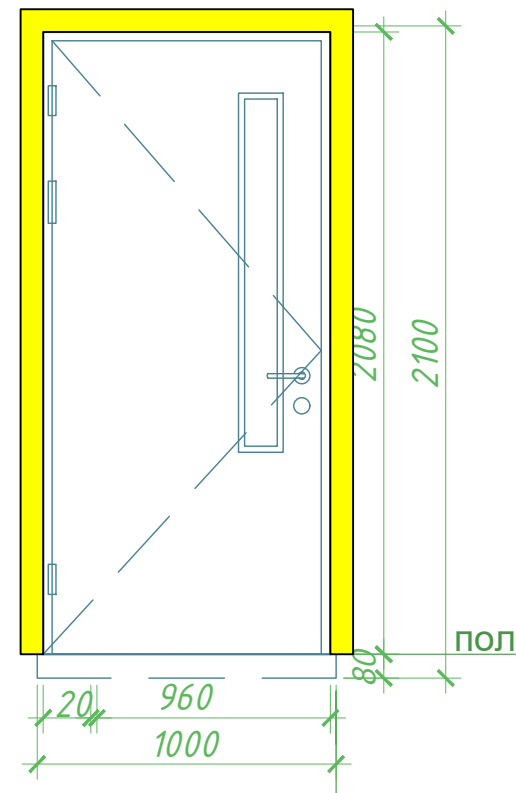


ДВГ-2 Материал: дверные блоки мдф с глухие полотнами 60 мм без порога с замком: 0.9x2.1(1.89м²)

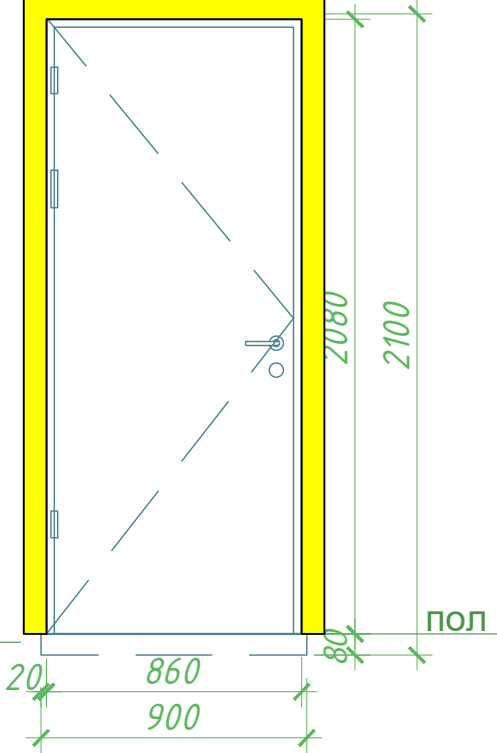


Да-1 Дверные блоки из алюминиевых профилей стеклопакет белый: 1.5x2.6 (3.9м²)

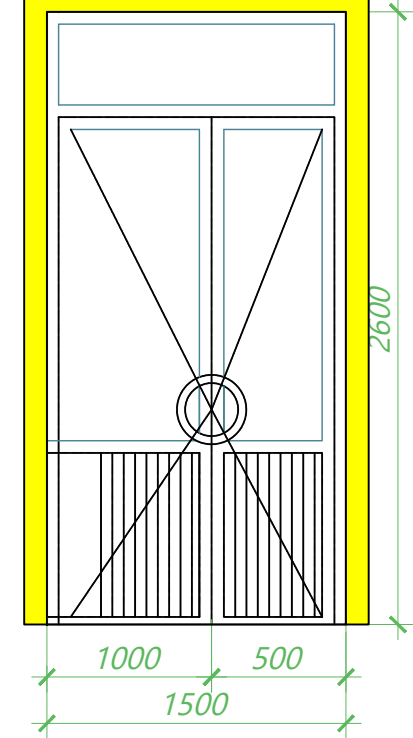


Да-2 Дверные блоки из алюминиевых профилей стеклопакет белый: 1.2 x 2.6 (3.12 м²)

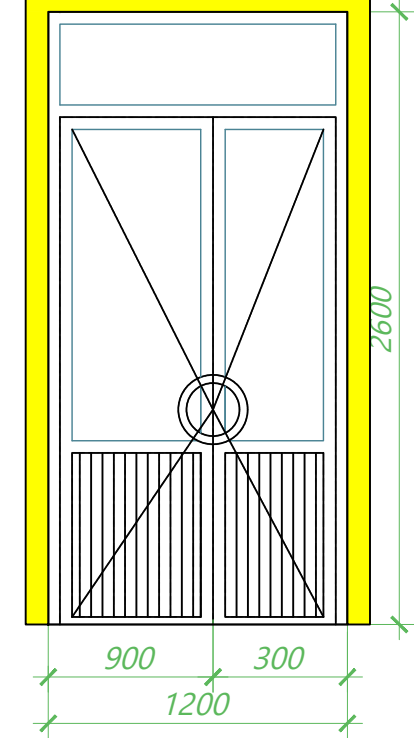



Да-3 Дверные блоки из алюминиевых профилей стеклопакет белый: 0.9 x 2.1 (1.89 м²)

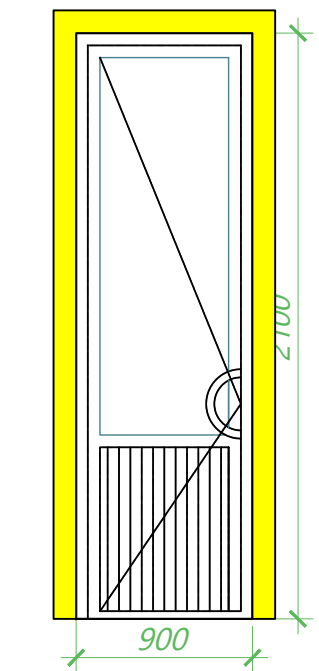

Эслатма:  
Кириш йўлакларига эшиклар ва барча ташқи эшикларга ўзи ёпилувчи механизмлар (доводчиклар) ўрнатилсин - 6 комп.

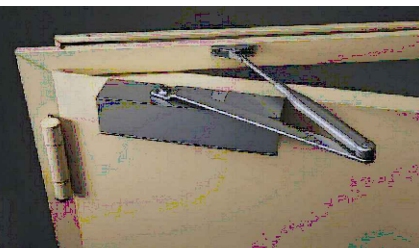

A-1 Алюминиевые композитный панельный перегородки с дверью 1.82x2.1 (3.82м²)

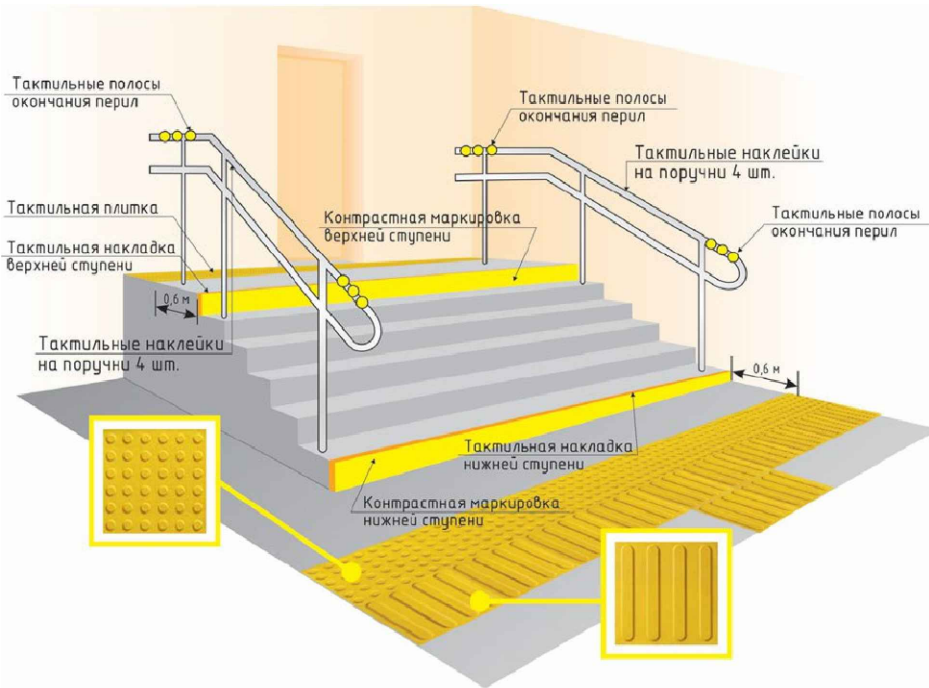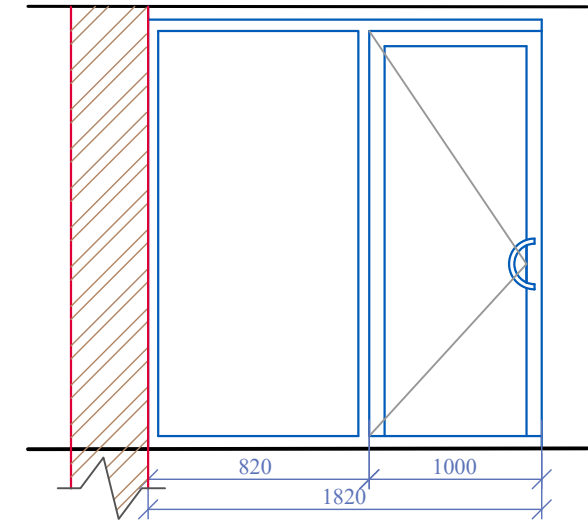

|            |              |      |       |                                                                                       |      |                                                                                         |                                            |      |        |  |  |
|------------|--------------|------|-------|---------------------------------------------------------------------------------------|------|-----------------------------------------------------------------------------------------|--------------------------------------------|------|--------|--|--|
|            |              |      |       |                                                                                       |      | Дог. № ____ / ____ от ____ .2026г                                                       |                                            |      | НБШ    |  |  |
|            |              |      |       |                                                                                       |      | “Зангиота тумани “Далигузар” МФЙ ҳудудидаги 15-сонли ДМТТ биносини реконструкция килиш” |                                            |      |        |  |  |
| Изм.       | Кол.уч       | Лист | №дог. | Подпись                                                                               | Дата | ”Архитектурные строительные решения”                                                    | Стадия                                     | Лист | Листов |  |  |
| ГИП        | Жабборов О   |      |       |  |      |                                                                                         | РП                                         | 7    | 11     |  |  |
| ГАП        | Кувондиқов А |      |       |  |      |                                                                                         |                                            |      |        |  |  |
| Разраб     | Жабборов О   |      |       |  |      |                                                                                         |                                            |      |        |  |  |
| Н. Контрол | Халилов Н.   |      |       |  |      | Ведомость дверных проёмов                                                               | ООО “SILVER RAIN PROJECT”<br>Ташкент-2026г |      |        |  |  |
|            |              |      |       |                                                                                       |      |                                                                                         |                                            |      |        |  |  |
|            |              |      |       |                                                                                       |      |                                                                                         |                                            |      |        |  |  |

1. Фирма изготовитель уточняет все габариты по фактически выполненным проемам.
2. Узлы и детали дверей разрабатываются фирмой изготовителя.
3. Фурнитура металлических дверей должна соответствовать требованиям ГОСТ 31173-2003.
4. Предел огнестойкости противопожарных дверей EI 30. Противопожарные двери оборудовать приборами для самозакрывания и прокладками уплотнения не снижающими предел огнестойкости двери.
5. Для дверей с маркой "Л" выполнить навеску петель с левой стороны по направлению открывания двери (по часовой стрелке).
6. Схемы элементов заполнения дверных проемов см. совместно с планами этажей.
7. Фирме изготовителю согласовать дизайн дверей с заказчиком.
8. Наружные двери со стеклами и витражи выполнить со спаренным остеклением.
9. Стёкла применить по ГОСТ 111-90, толщ. 0,4 мм.
10. Схемы заполнения дверных проёмов см. совместно с листами этажей и фасадами.
11. Двери и витражи наружные входные -из алюминиевых профилей индивидуальные без порогов и самозакрывающаяся, дверь серого цвета. Остекление трехслойное.
12. Двери внутренние из плит МДФ,с наличниками. Внутренние двери и двери в санузлах выполнить без порогов.

Осязательные табличка  
"Туалет для инвалидов"




Фрагмент фасада




Фрагмент пол




Контрастная лента Желтый круг

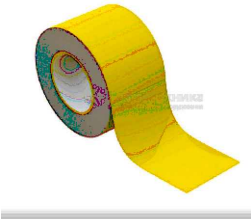


Накладка на ступень  
противоскользящая

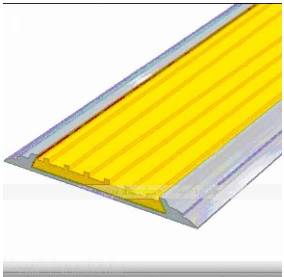


Специальный тактильный знак  
указывающий направление движения

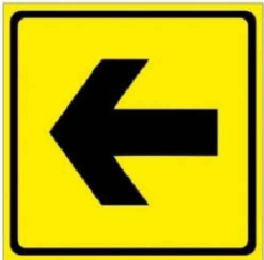

Кўзида нуқсон борлар учун  
туткичларда  
брайл алифбоси

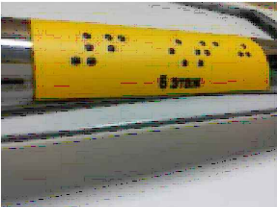

Кўзида нуқсон борлар учун  
овозли информатор

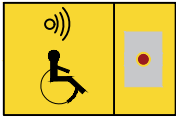

Пандус бошланиши сигнализацияси  
ходимларини чақирув тугмаси



Электрон контракт табло



Ногиронлиги бўлган шахслар учун йўл  
белгиси



Эшик атрофига контракт белги



Кўзида нуқсон борлар учун эшик  
контракт белгиси




Тактильная информационная доска со  
шрифтом Брайля для слабовидящих





Хона хақида маълумот  
бкравчи брайл тахтаси



Фрагмент фасада

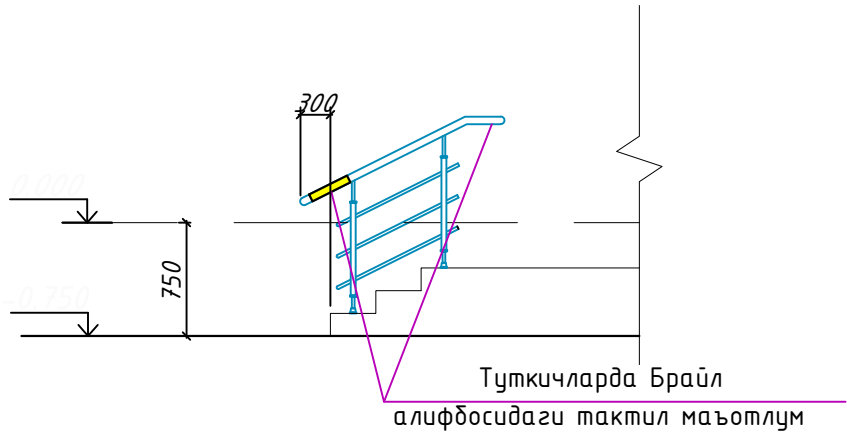

|            |              |      |       |                                                                                       |      |                                                                                         |                                            |      |        |  |
|------------|--------------|------|-------|---------------------------------------------------------------------------------------|------|-----------------------------------------------------------------------------------------|--------------------------------------------|------|--------|--|
|            |              |      |       |                                                                                       |      | Дог. № ____/____ от _____.2026г                                                         |                                            |      | НБШ    |  |
|            |              |      |       |                                                                                       |      | “Зангиота тумани “Далигузар” МФЙ ҳудудидаги 15-сонли ДМТТ биносини реконструкция қилиш” |                                            |      |        |  |
| Изм.       | Қол. уш      | Лист | №дог. | Подпись                                                                               | Дата | “Архитектурные строительные решения”                                                    | Стадия                                     | Лист | Листов |  |
| ГИП        | Жабборов О   |      |       |  |      |                                                                                         | РП                                         | 8    | 11     |  |
| ГАП        | Кувондиқов А |      |       |  |      |                                                                                         |                                            |      |        |  |
| Разраб     | Жабборов О   |      |       |  |      |                                                                                         |                                            |      |        |  |
| Н. Контрол | Халилов Н.   |      |       |  |      | Спецификация оборудования санузла                                                       | ООО “SILVER RAIN PROJECT”<br>Ташкент-2026г |      |        |  |
|            |              |      |       |                                                                                       |      |                                                                                         |                                            |      |        |  |

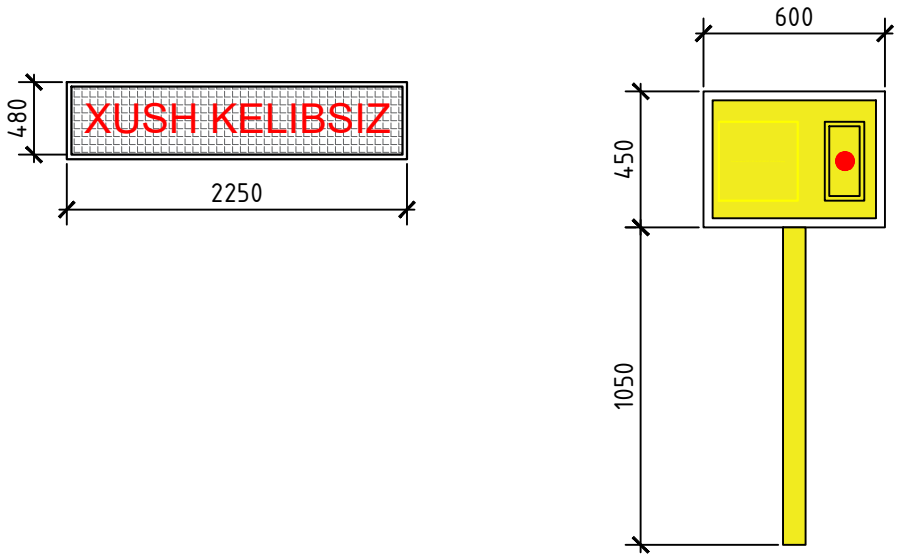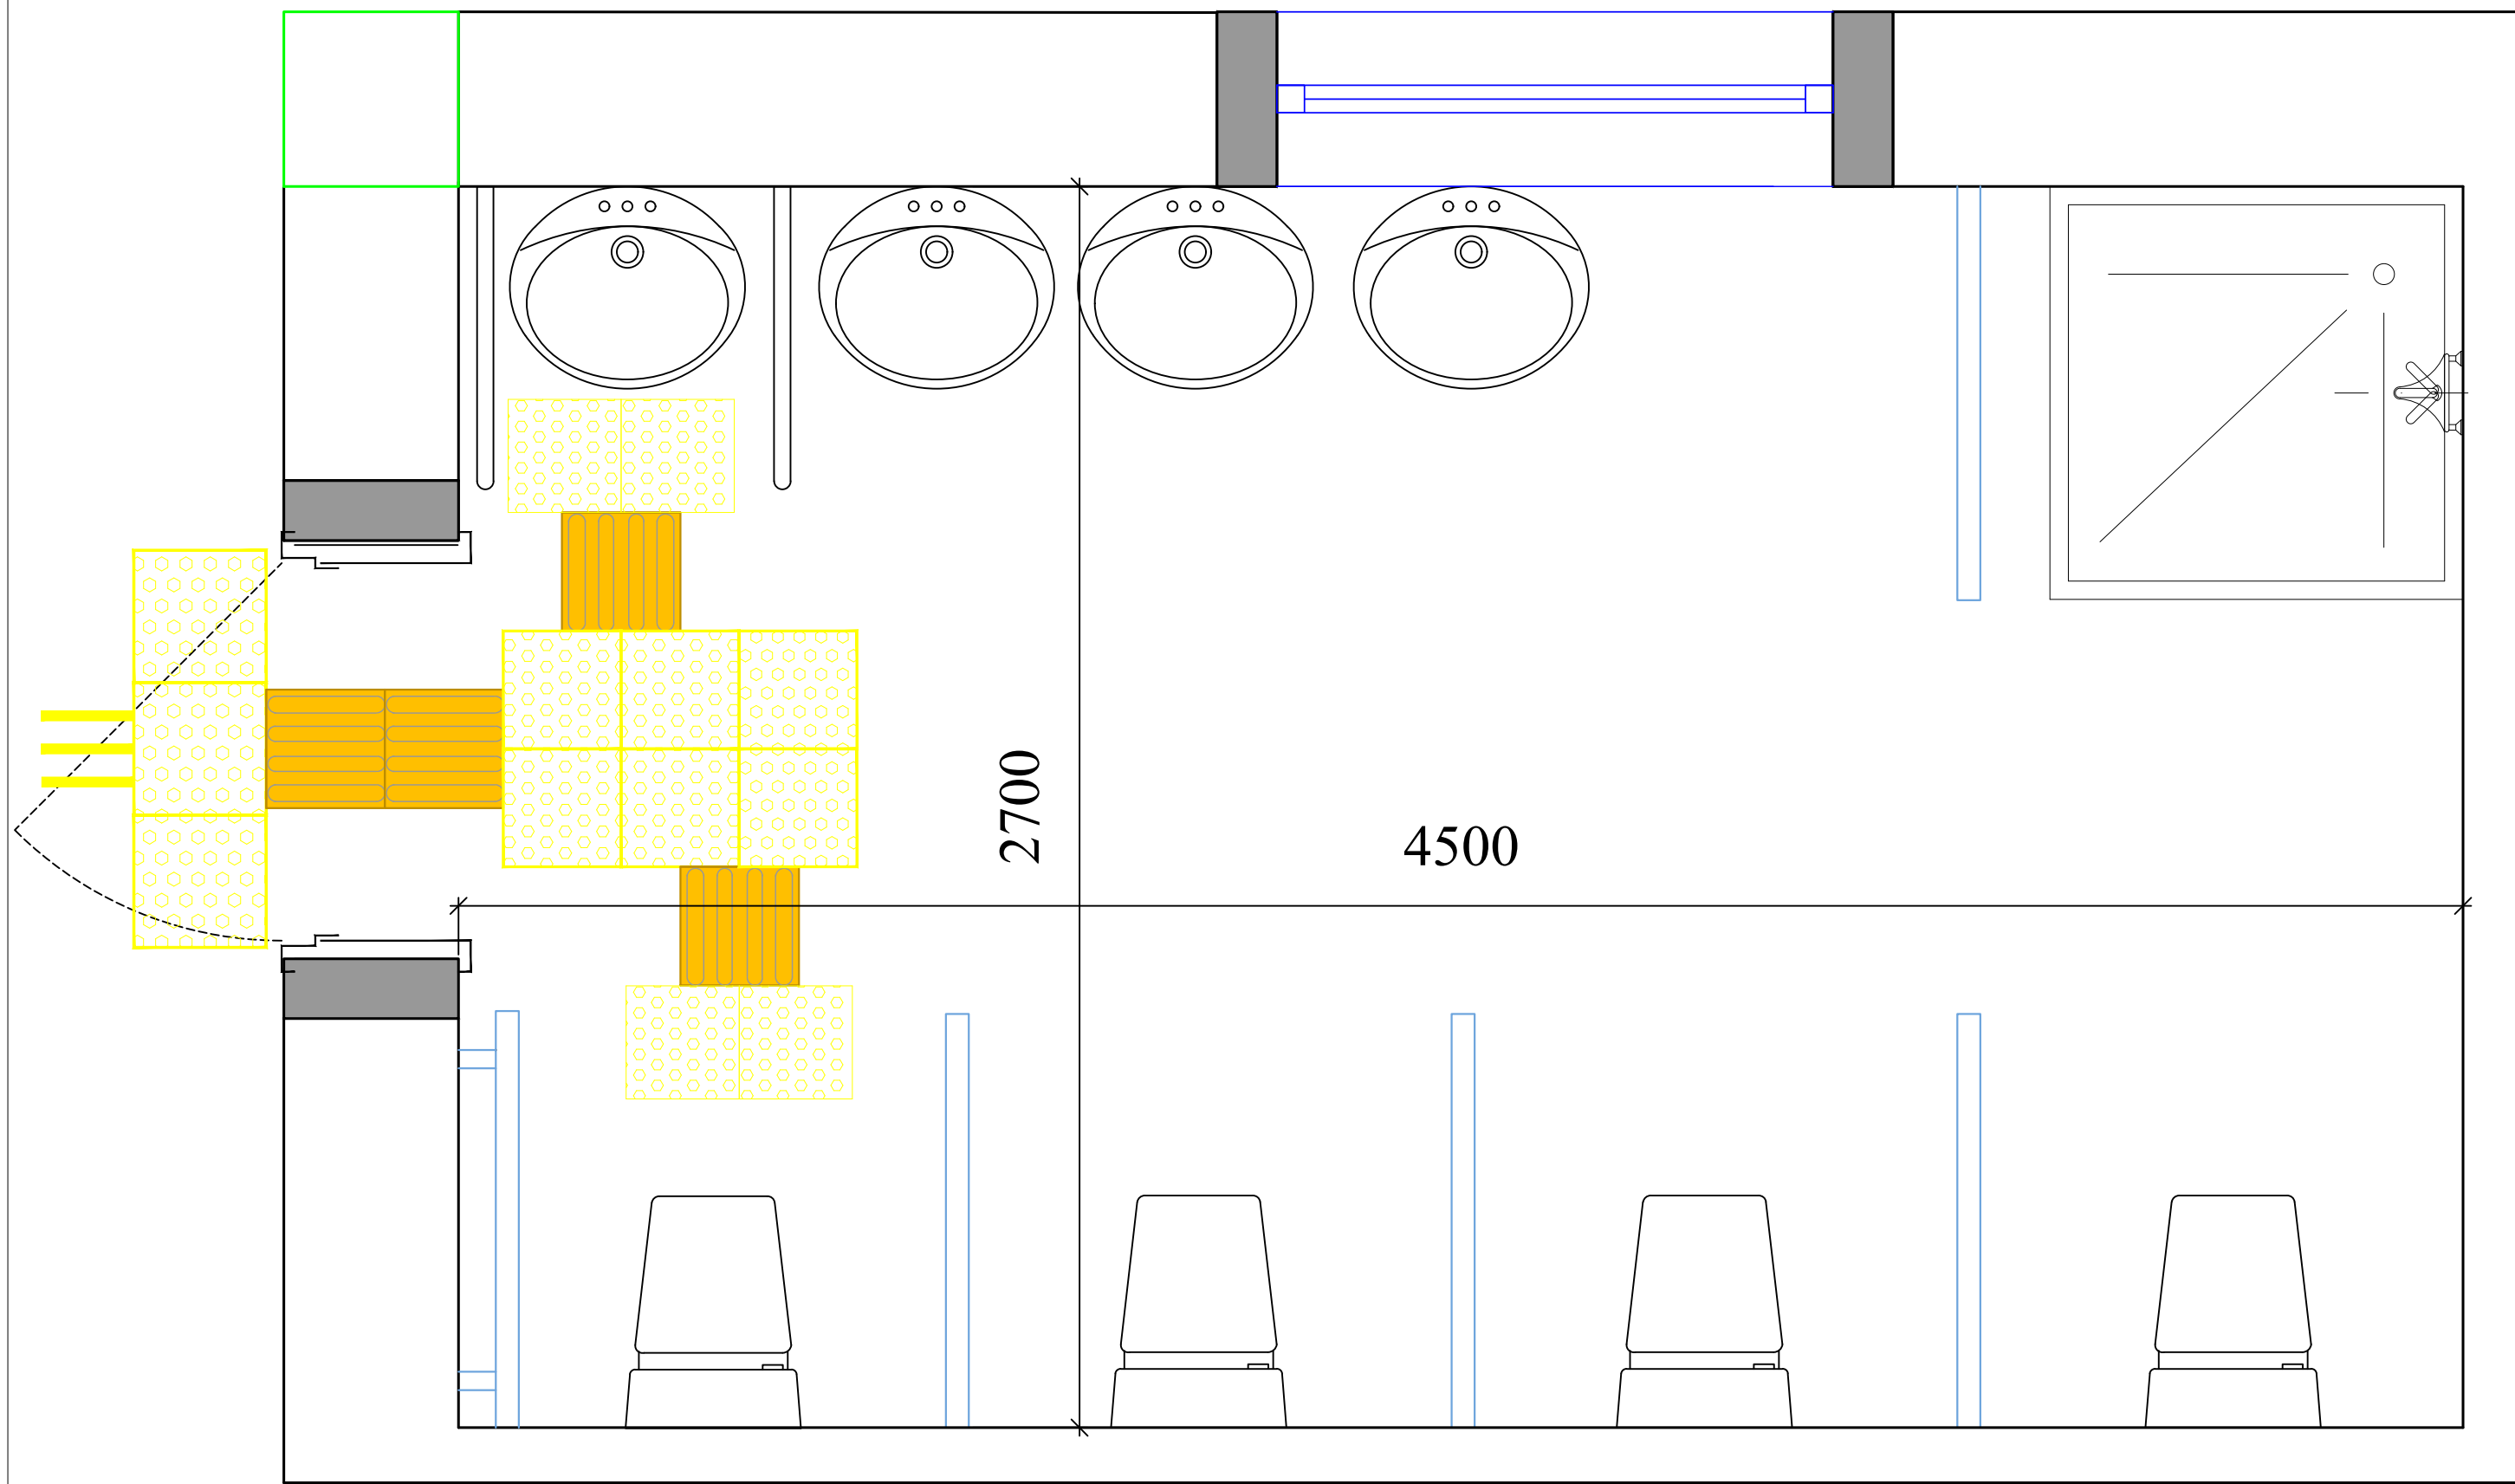

Вид-А



Қайднома

- 1. Сирпанмайдиган пол қопламаси
- 2. Деворга маҳкамландиган тутқич
- 3. Ёрдамга чақирув тугмаси
- 4. Ногиронлар ҳожатхонаси учун тактил пиктограмма
- 5. Хона тўғрисида маълумот олиш тахтаси
- 6. Ёнғиндан хабар бериш СОС тугмаси
- 7. Огоҳлантирувчи тактил қоплама
- 8. Йўналтирувчи тактил қоплама

Спецификация тактильных символов:

- Осязательные табличка " Туалет для инвалидов "
- Кнопка вызова помощи для инвалидов (для наружные двери)
- Информационная панель помещения, тактильная табличка с шрифтом брайля 200х300 мм (название кабинета)
- Специальный тактильный знак указывающий направление движения

Тактил пиктограмма



Тактильная табличка с шрифтом брайля 200х300 мм (название кабинета)



Тактил ахборот стенди




Тактил маълумотлар тахтаси



Кнопка вызова помощи для инвалидов



Специальный тактильный знак указывающий направление движения

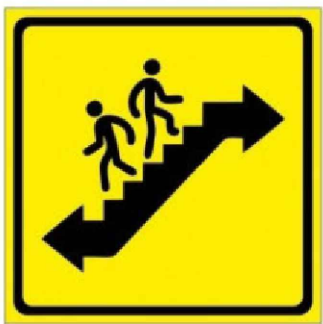


①




2



3

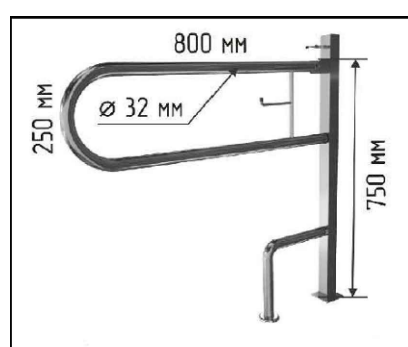


7

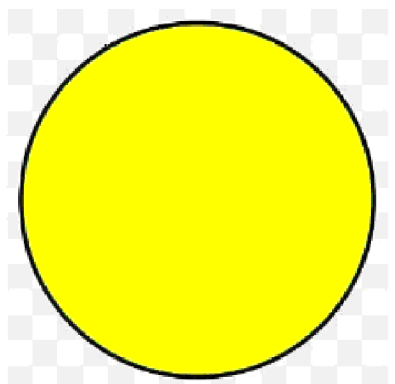



6




Желтый  
круг

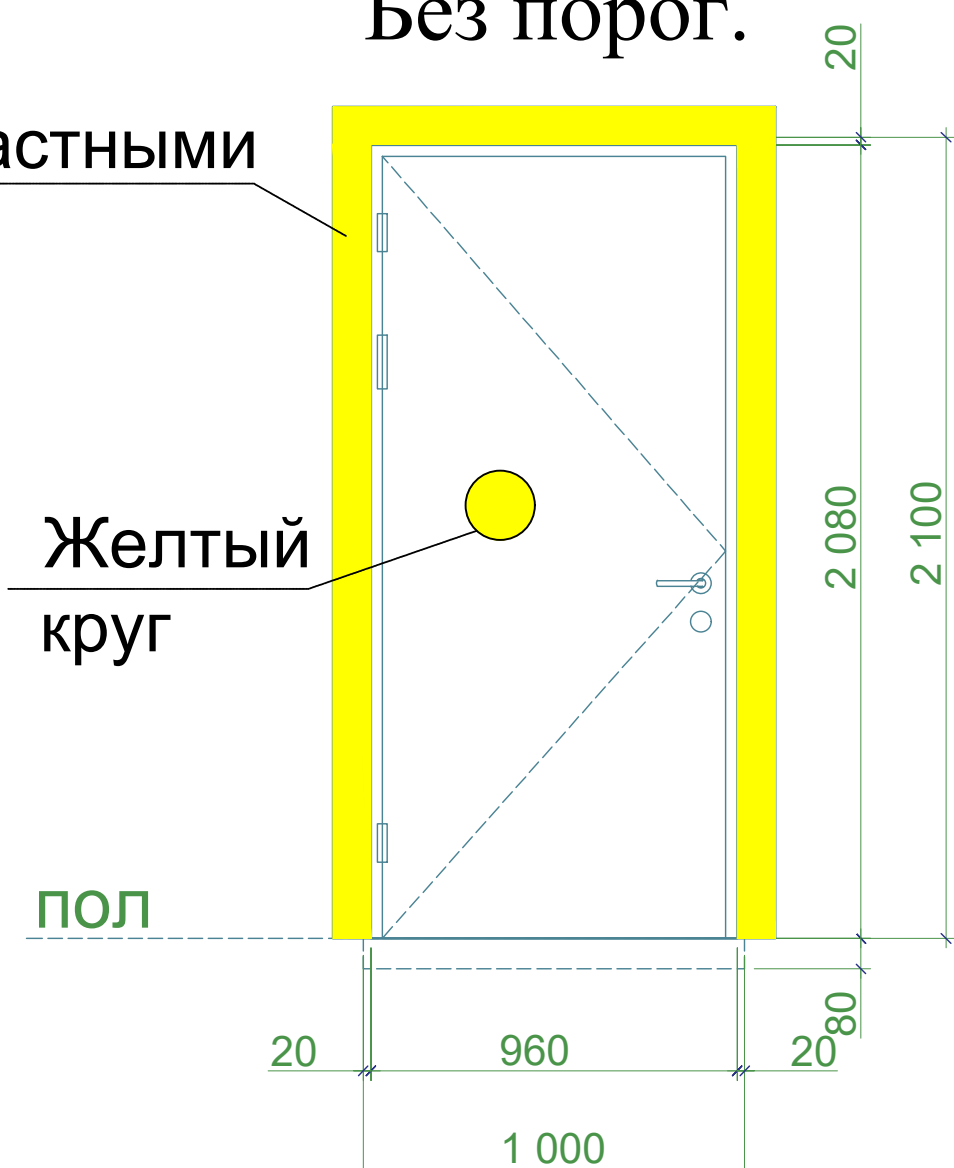

|            |              |      |                                                                                       |  |  |                                                                                        |                                            |      |        |
|------------|--------------|------|---------------------------------------------------------------------------------------|--|--|----------------------------------------------------------------------------------------|--------------------------------------------|------|--------|
|            |              |      |                                                                                       |  |  | Дог. № _____ / _____ от _____ 2026г                                                    | НБШ                                        |      |        |
|            |              |      |                                                                                       |  |  | “Зангиота тумани “Далигузар” МФЙ худудидаги 15-сонли ДМТ биносини реконструкция қилиш” |                                            |      |        |
| Изм. Кол-ч | Лист         | №дог | Подпись                                                                               |  |  | Дата                                                                                   | Стадия                                     | Лист | Листов |
| ГИП        | Жадборов О   |      |  |  |  |                                                                                        |                                            |      |        |
| ГАП        | Кувондилов А |      |  |  |  |                                                                                        |                                            |      |        |
| Разраб     | Жадборов О   |      |  |  |  |                                                                                        |                                            |      |        |
| Н. Контрол | Халилов Н.   |      |  |  |  |                                                                                        |                                            |      |        |
|            |              |      |                                                                                       |  |  | “Архитектурные строительные решения”                                                   | РП                                         | 10   | 11     |
|            |              |      |                                                                                       |  |  | Наименование и техническая характеристика оборудования и материал                      | ООО “SILVER RAIN PROJECT”<br>Ташкент-2026г |      |        |
|            |              |      |                                                                                       |  |  |                                                                                        |                                            |      |        |

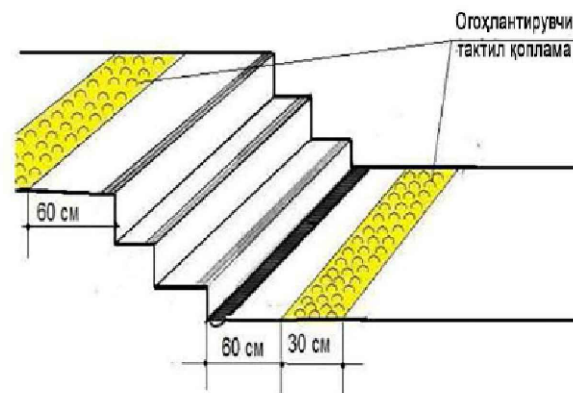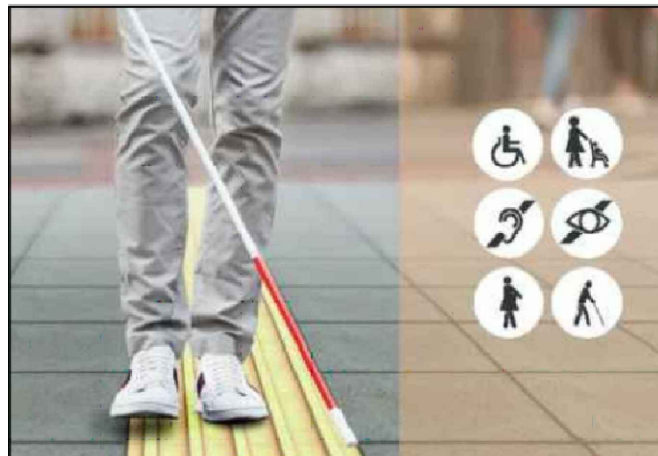


# KO'ZI OJIZLARNI DEVORGA MAHKAMLANGAN VA ALOHIDA TURGAN JIHOZLARDAN AYLANIB O'TISHINI TA'MINLASH

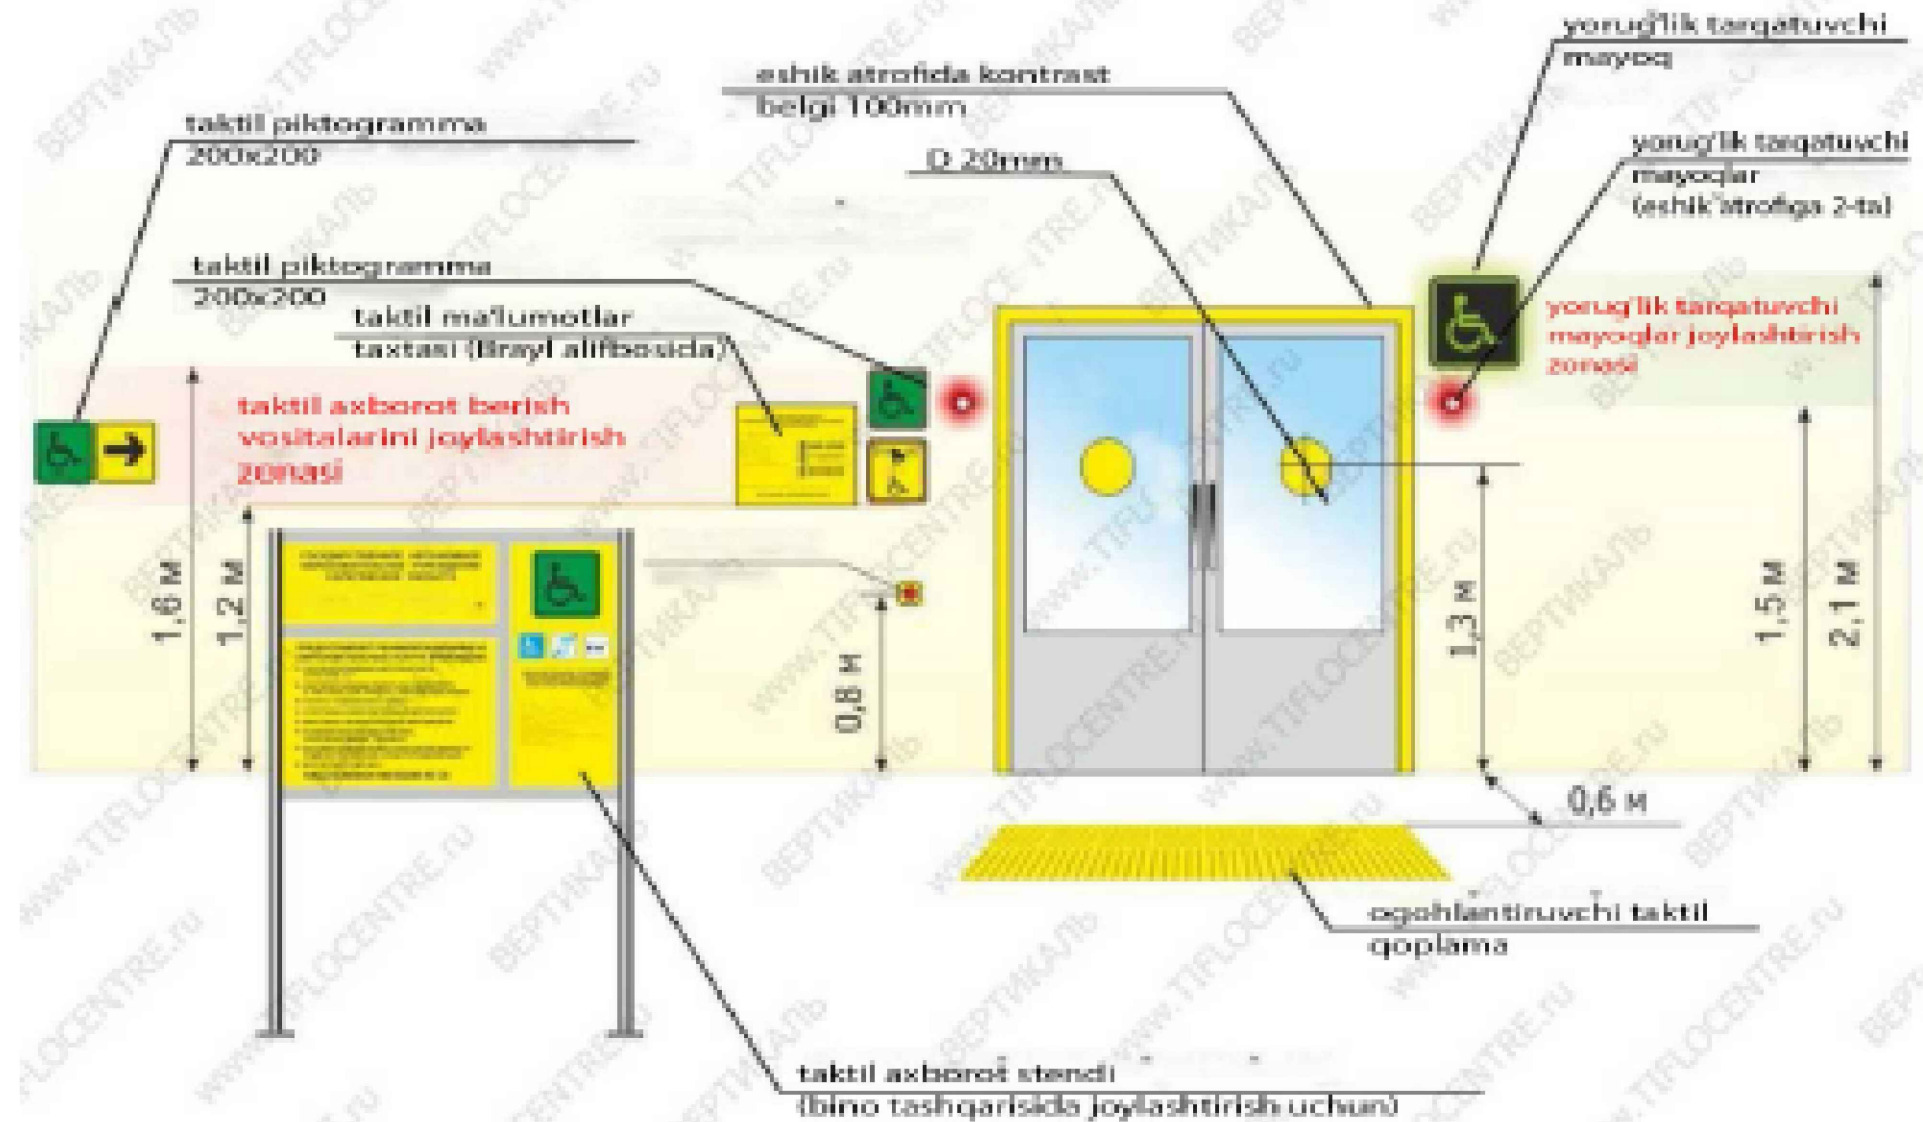



|            |              |      |       |                                                                                       |      |                                                                                         |  |  |                                            |      |        |  |
|------------|--------------|------|-------|---------------------------------------------------------------------------------------|------|-----------------------------------------------------------------------------------------|--|--|--------------------------------------------|------|--------|--|
|            |              |      |       |                                                                                       |      | Дог. № ____ / ____ от ____ .2026г                                                       |  |  | НБШ                                        |      |        |  |
|            |              |      |       |                                                                                       |      | “Зангиота тумани “Далигузар” МФЙ ҳудудидаги 15-сонли ДМТТ биносини реконструкция қилиш” |  |  |                                            |      |        |  |
| Изм.       | Қол уч       | Лист | №дог. | Подпись                                                                               | Дата | “Архитектурные строительные решения”                                                    |  |  | Стадия                                     | Лист | Листов |  |
| ГИП        | Жабборов О   |      |       |  |      |                                                                                         |  |  | РП                                         | 11   | 11     |  |
| ГАП        | Кувондиқов А |      |       |  |      |                                                                                         |  |  |                                            |      |        |  |
| Разраб     | Жабборов О   |      |       |  |      |                                                                                         |  |  |                                            |      |        |  |
| Н. Контрол | Халилов Н.   |      |       |  |      |                                                                                         |  |  |                                            |      |        |  |
|            |              |      |       |                                                                                       |      | Фрагмент плана - 1,2                                                                    |  |  | 000 “SILVER RAIN PROJECT”<br>Ташкент-2026г |      |        |  |

## Ногиронлиги бўлган шахслар учун қабул бўлимларида қулай ва тўсиқсиз шароит яратиш бўйича лойиҳа таклифи

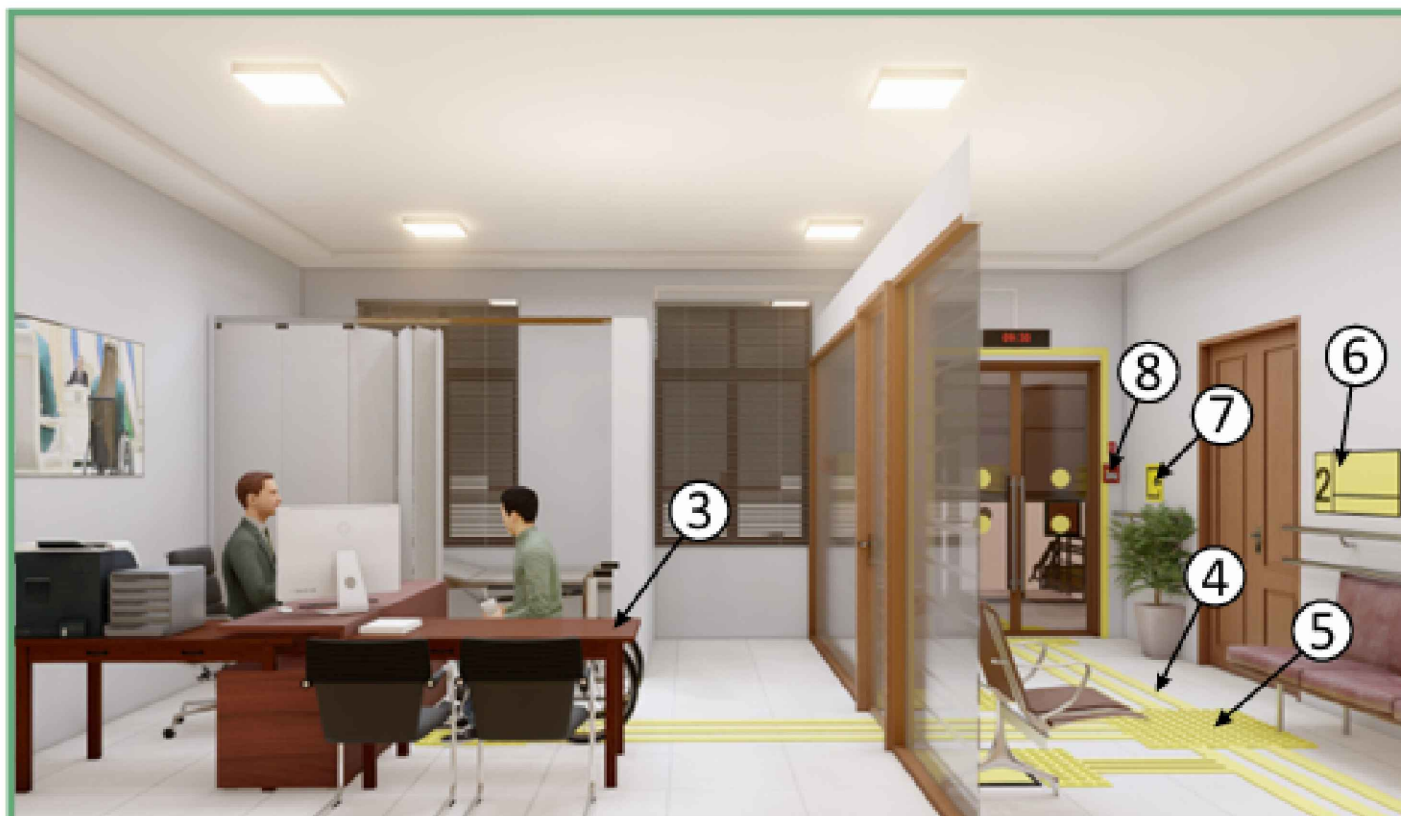


### Қайднома

1. Кириш эшик атрофидаги контраст тасма
2. Кириш эшигидаги контраст белги
3. Ногиронлиги бўлган шахслар учун махсус стол
4. Йўналтирувчи тактил қоплама
5. Огоҳлантирувчи тактил қоплама
6. Хона тўғрисида маълумот олиш тахтаси
7. Эвакуация пайтида ҳаракат йўналиши белгиси
8. Ёнғиндан хабар бериш тугмаси
9. Визуал югурувчи маълумотли дисплей
10. Кўришида нуқсони бўлганлар учун овозли информатор
11. Ногиронлар аравачаси учун тўхташ жойи

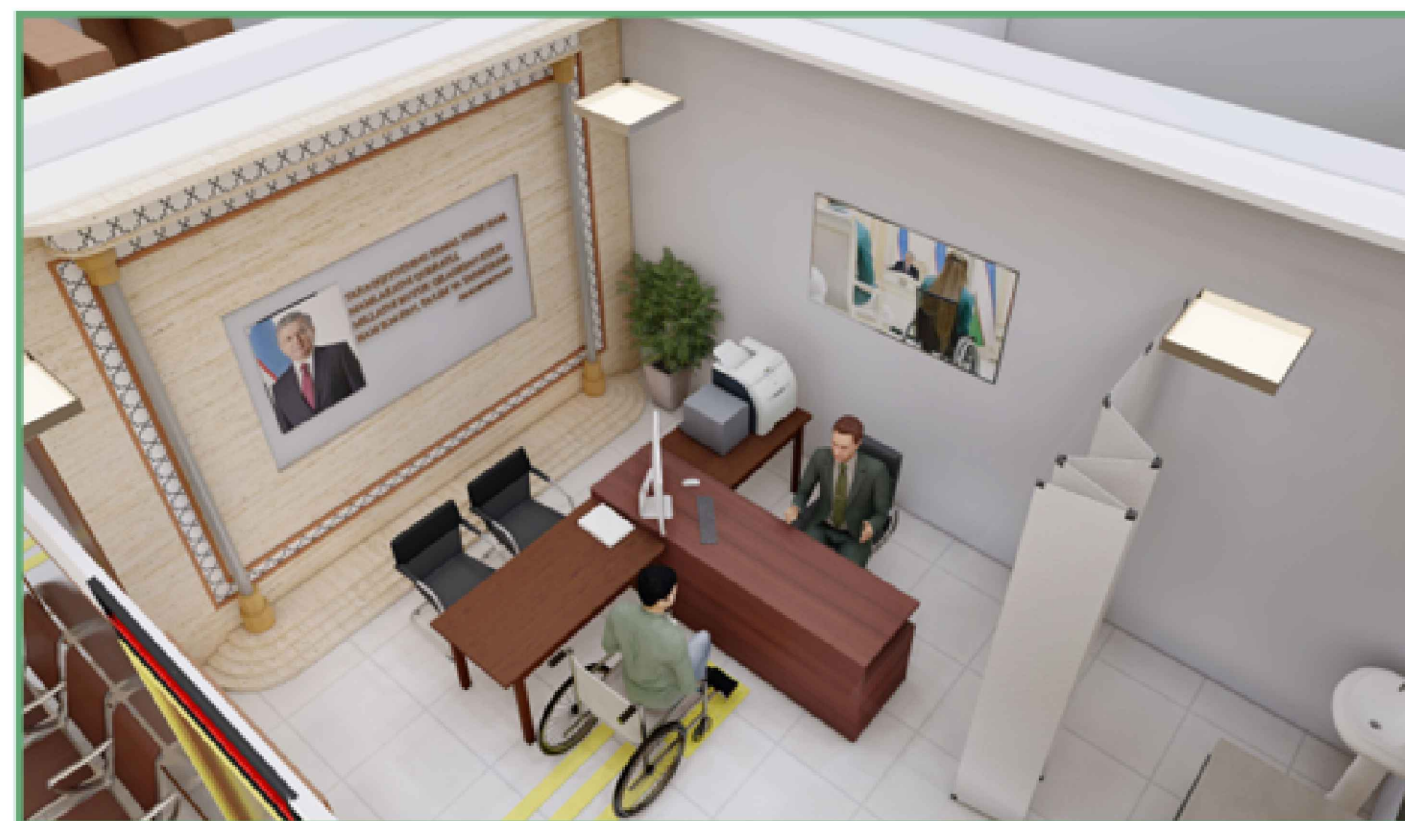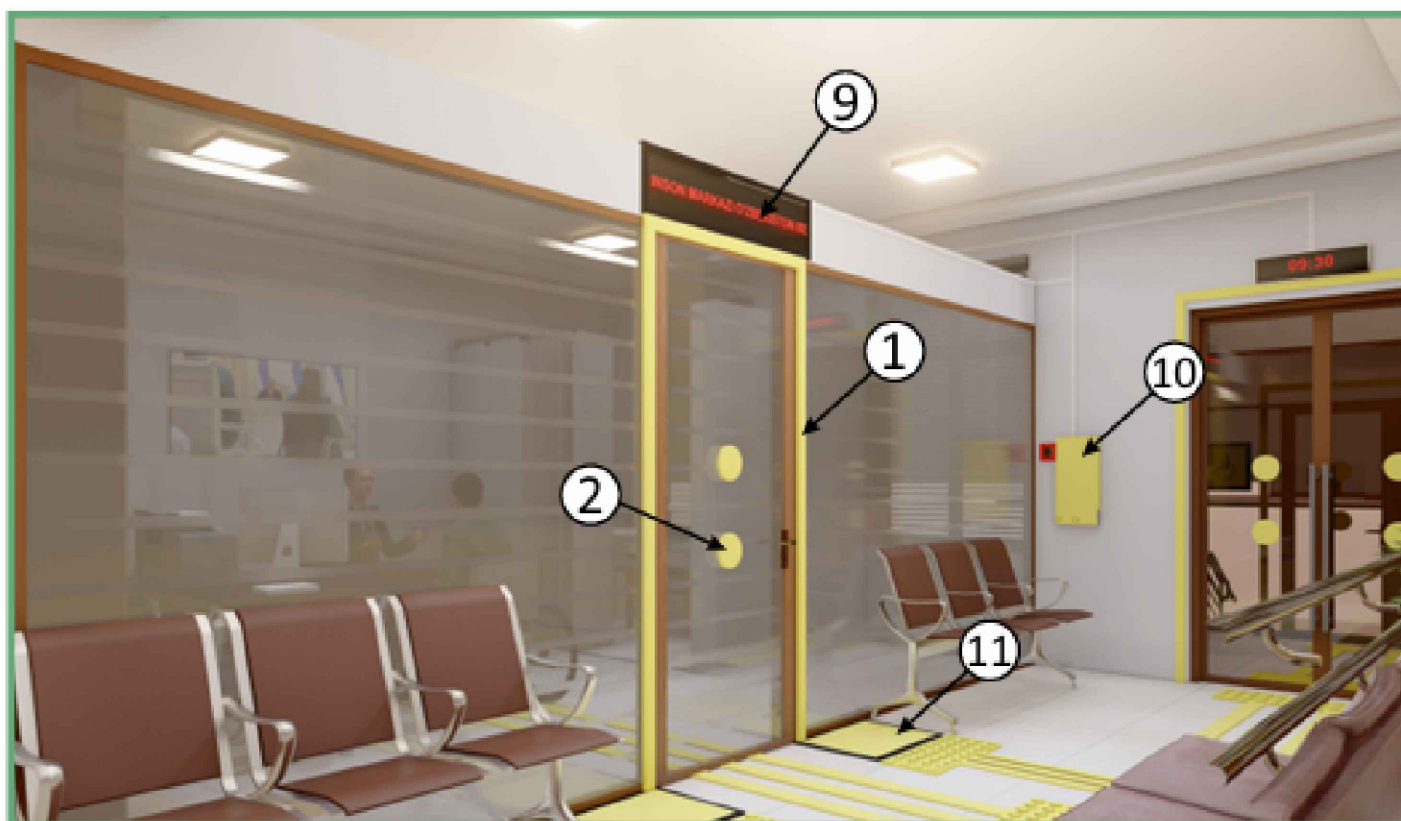

## Ногиронлиги бўлган шахслар учун алоҳида автотураргоҳ ташкил қилиш бўйича таклиф лойиҳаси

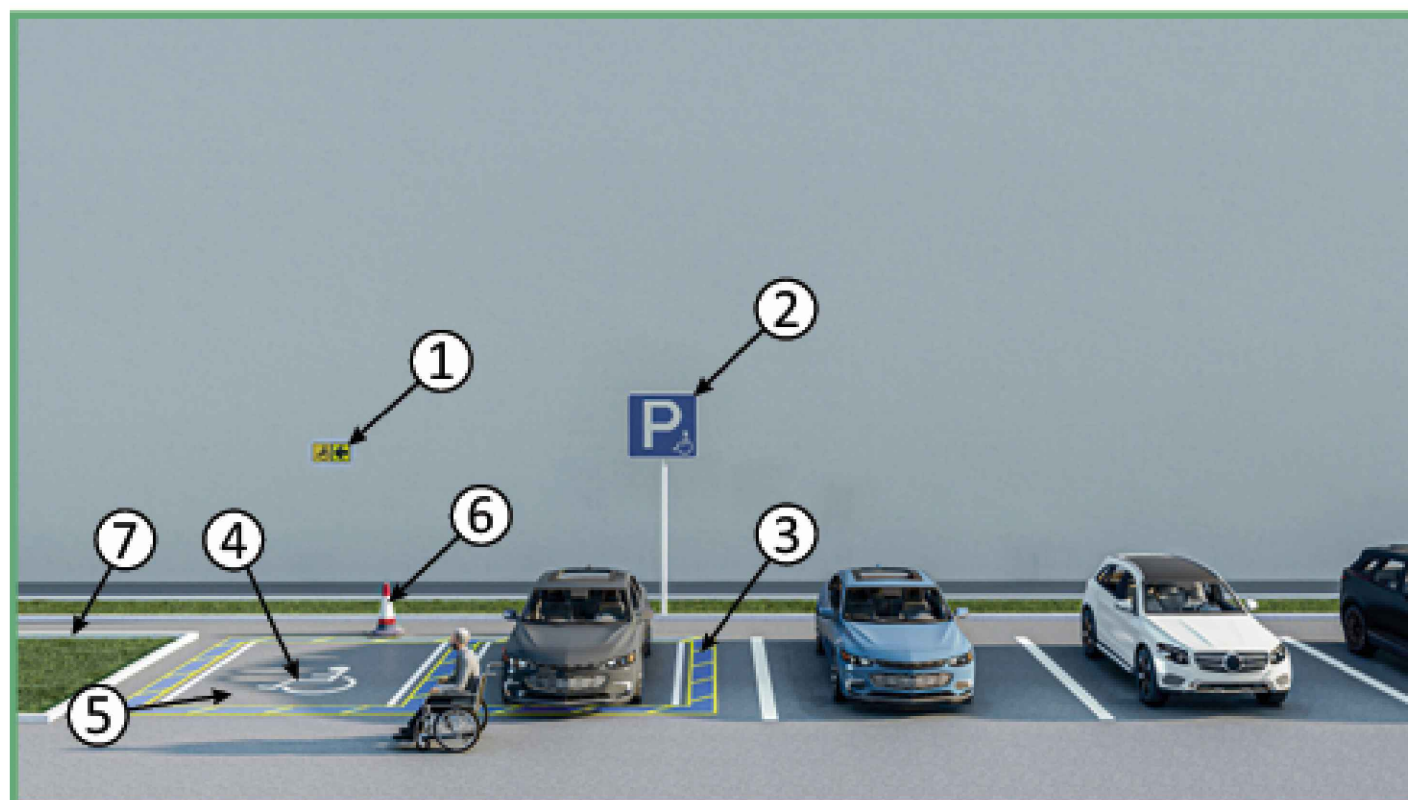

### Қайднома

1. Ногирон шахснинг ҳаракат йўналишини кўрсатувчи махсус тактил белги 2 шт
2. "Ногиронлар учун тўхташ жойи" тўхташ белгиси 1 шт
3. Белгилаш учун трафаретлар 2 шт
4. Автотураргоҳда ногоиронлар белгиси 2 шт
5. Ногиронлар учун махсус автотураргоҳни ажратиш белгиси 2 шт
6. Чеклов устуни 2 шт
7. Кўкаламзор майдон учун тўсиқлар (бордюр) 2 шт

