

Министерство строительства и жилищно-
коммунального хозяйства Республики Узбекистан
Архитектурно-проектная группа
общество с ограниченной ответственностью

ООО "SILVER RAIN PROJECT"

Лицензия Госкомархстрой № АЛ-000224 от 19.09.2019г.

*Объект: "Зангиота тумани "Далигузар" МФЙ худудидagi
15-сонли ДМТТ ёиносини реконструкция килиш"*

АС - Архитектурные строительные решения

"Контейнер для угля"

Директор:



Халилов Н.

Главный архитектор проекта:



Кувондилов А

Главный инженер проекта:



Жабборов О



Ташкент-2026г

План стен для склад угля М-1:50.



ЭКСПЛИКАЦИЯ ПОМЕЩЕНИЙ


Номер пом.	Наименование	Площадь м²
1	Склад угля	10,0м²
2	Склад пепля	4,0м²

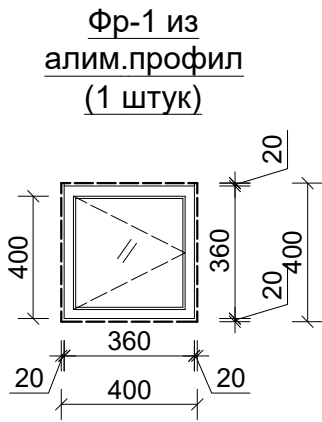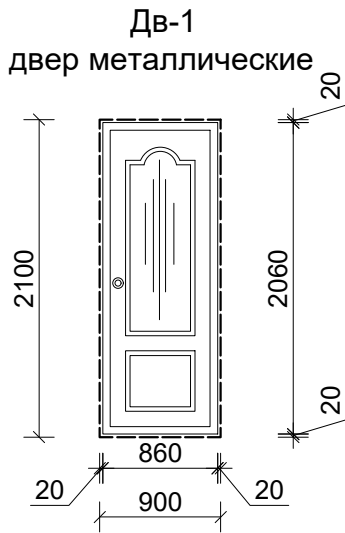



Фасад А-Б М1:100



Фасад 1-2 М1:50

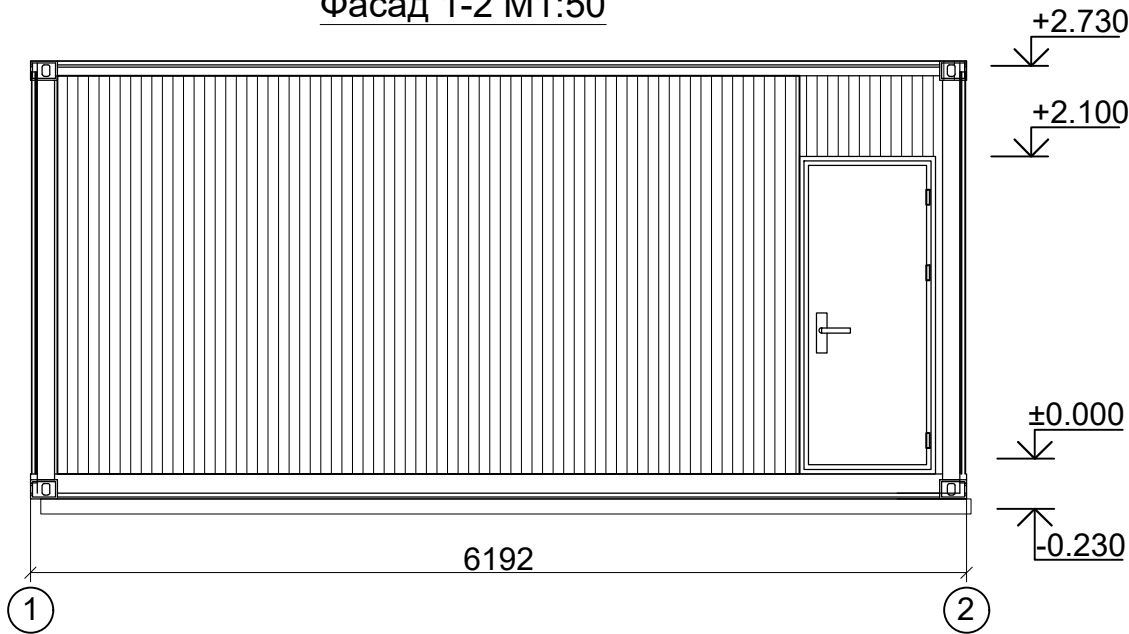

						Дог. № ____/____ от _____.2026г			АС		
						“Зангиота тумани “Далигузар” МФЙ худудидаги 15-сонли ДМТТ биносини реконструкция килиш”					
Изм.	Кол.уч	Лист	№дог.	Подпись	Дата	“Архитектурные строительные решения”			Стадия	Лист	Листов
ГИП	Жадборов О								РП	1	2
ГАП	Кувондинов А										
Разраб	Жадборов О										
Н. Контрол	Халилов Н.								ООО “SILVER RAIN PROJECT” Ташкент-2026г		

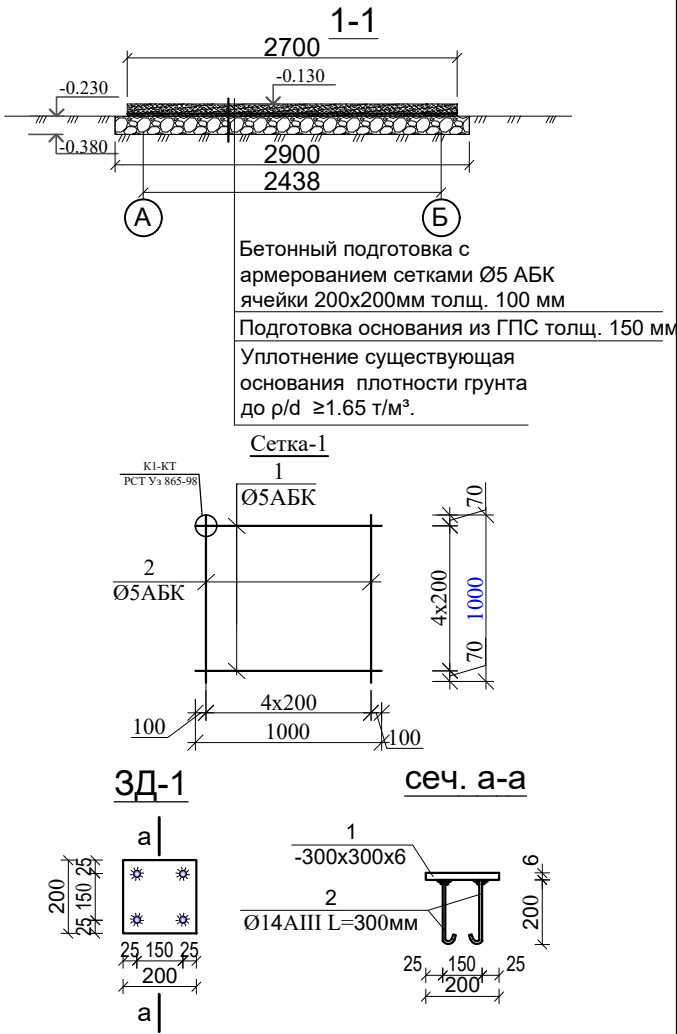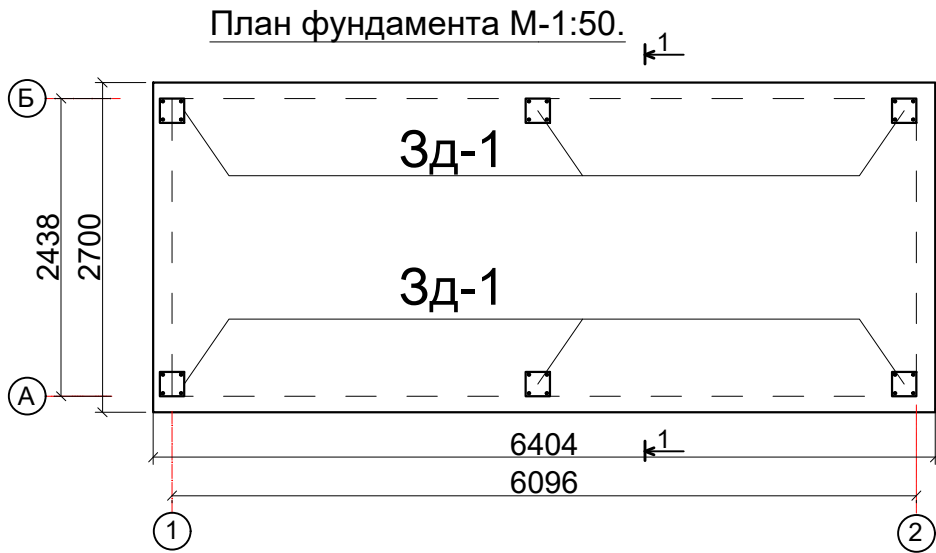

Спецификация к схеме расположения элементов фундаментов.

Поз.	Обозначение	Наименование	Кол.	Масса ед.кг.	Приме- чание
		Подготовка из ГПС толщ. 150 мм			2,76м³
		Бетонный подготовка из бетона кл. В12,5 толщ. 100 мм			1,69 м³
		Сетка-1			
		Ø 5 АБК S=17м²	0.41кг 1м²	-	7,0 кг
Зд-1	Серия 2.140-5с	Закладной деталь	шт	6	рас. на 1/шт
1	ГОСТ 103-78	Лист-200х200х6	1	1,88	1,88кг
2	ГОСТ 5781-82*	Ø14АIII L=300мм	4	0,36	1,44кг

Спецификация к схеме расположения элементов метал. стойки.

Поз.	Обозначение	Наименование	Кол.	Масса ед.кг.	Приме- чание
		Стойки металлическая			
Ст-1	ГОСТ 30245-2003	100х50х5 L=2600	2	27,25	54,5кг
Ст-2	ГОСТ 30245-2003	50х50х4 L=2600	2	14,17	42,51кг
Дог. № ____/____ от _____.2026г					
АС					
"Зангиота тумани "Далигузар" МФЙ худудидаги 15-сонли ДМТТ бдиосини реконструкция килиш"					
Изм.	Кол.уч.	Лист	№дог.	Подпись	Дата
ГИП	Жадбаров О	1	1	Жадбаров О	
ГАП	Кувондиқов А	1	1	Кувондиқов А	
Разраб	Жадбаров О	1	1	Жадбаров О	
Н. Контрол	Халилов Н.	1	1	Халилов Н.	
				Стадия	Лист
				РП	2
				Листов	2
ООО "SILVER RAIN PROJECT" Ташкент-2026г					