Продольный профиль канализации

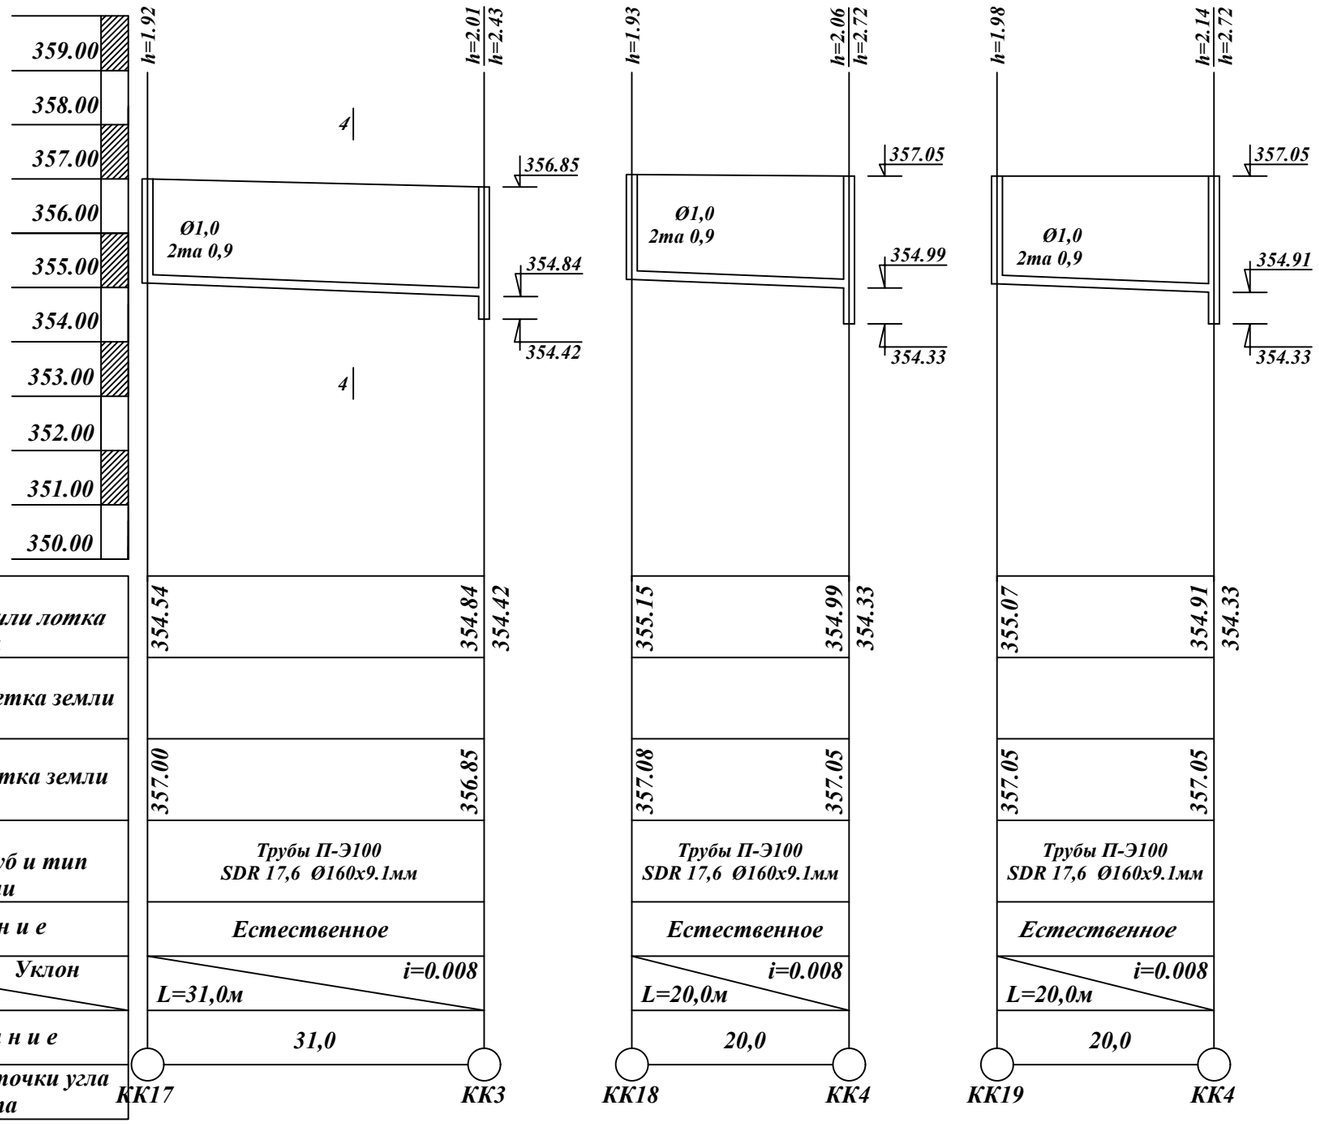

Отметка низа или лотка трубы	354.54	354.84 / 354.42	355.15 / 354.99 / 354.33	355.07 / 354.91 / 354.33
Проектная отметка земли				
Натурная отметка земли	357.00	356.85	357.08 / 357.05	357.05 / 357.05
Материал труб и тип изоляции	Трубы П-Э100 SDR 17,6 Ø160x9.1мм			
Основание	Естественное			
Уклон / Длина	i=0.008 / L=31,0м		i=0.008 / L=20,0м	i=0.008 / L=20,0м
Расстояние	31,0		20,0	20,0
Номер колодца точки угла поворота	КК17	КК3	КК18	КК4	КК19	КК4

Eslatmalar

Qumloq tuproqda 1,5 m gacha chuqurlikdagi xandaq yotqizayotganda, 1: 0,5 nishab tikligidan foydalaning;
Nishab: 63%.
1,5 m dan 3,0 m gacha bo'lgan xandaklar uchun 1: 1 nishab tikligidan foydalaning;
3 m dan 5,0 m gacha bo'lgan xandaklar uchun 1: 1 nishab tikligidan foydalaning.
Nishab: 45%.

4 - 4

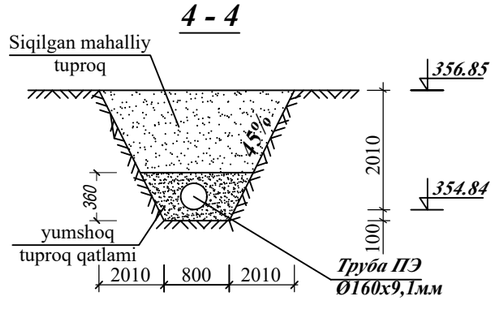

				НВК
				Jarqo'g'on tumani Qoryontoq MFY da qurilayotgan Yangi O'zbekiston massivining ichimlik va oqova suv obekiting (3 bosqich).
Должность	Ф.И.О	Подпись	Дата	
Гл.инж	Таджиев С.			стадия / Лист / Листов
ГИП	Таджиев С.			Р.П. / 9 / 19
Исполн.	Шаймарданов			
				Продольный профиль канализации.
				«Termiz Universal Project» Termiz. sh. 2026yil.