Продольный профиль канализации

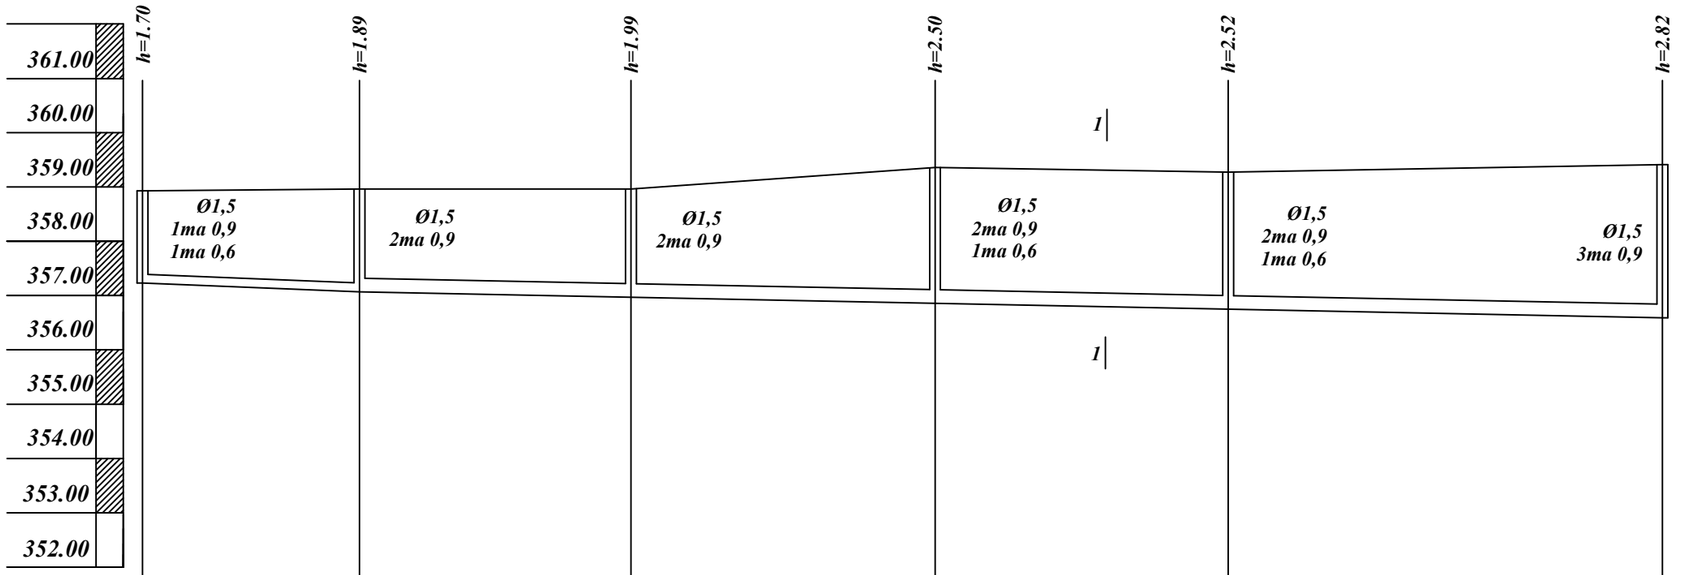

Отметка низа или лотка трубы	357.23	357.07	356.97	356.85	356.75	356.59
Проектная отметка земли						
Натурная отметка земли	358.93	358.96	358.96	359.35	359.27	359.41
Материал труб и тип изоляции	Трубы П-Э100 SDR 17,6 Ø160х9.1мм	Трубы П-Э100 SDR 17,6 Ø250х14.2мм				
Основание	Естественное					
Уклон / Длина	i=0.008 L=20,0м	L=120,0м				i=0.004
Расстояние	20,0	25,0	28,0	27,0	40,0	
Номер колодца точки угла поворота	КК23	КК24	КК25	КК26	КК27	КК28

Eslatmalar

Qumloq tuproqda 1,5 m gacha chuqurlikdagi xandaq yotqizayotganda,
1: 0,5 nishab tikligidan foydalaning;
Nishab: 63%.
1,5 m dan 3,0 m gacha bo'lgan xandaklar uchun 1: 1 nishab tikligidan foydalaning;
3 m dan 5,0 m gacha bo'lgan xandaklar uchun 1: 1 nishab tikligidan foydalaning.
Nishab: 45%.

1 - 1

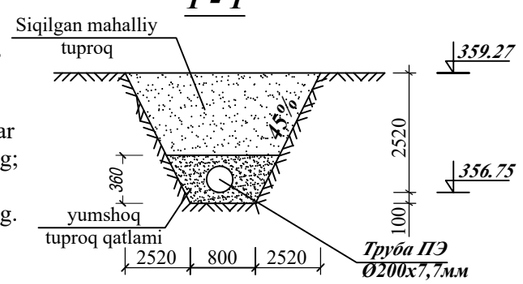

				НВК	
				Jarqo'g'on tumani Qoryontoq MFY da qurilayotgan Yangi O'zbekiston massivining ichimlik va oqova suv obekiting (3 bosqich).	
Должность	Ф.И.О	Подпись	Дата		стадия / Лист / Листов
Гл.инж	Таджиев С.				Р.П. / 10 / 19
ГИП	Таджиев С.				
Исполн.	Шаймарданов				
				Продольный профиль канализации.	«Termiz Universal Project» Termiz. sh. 2026yil.