Продольный профиль канализации

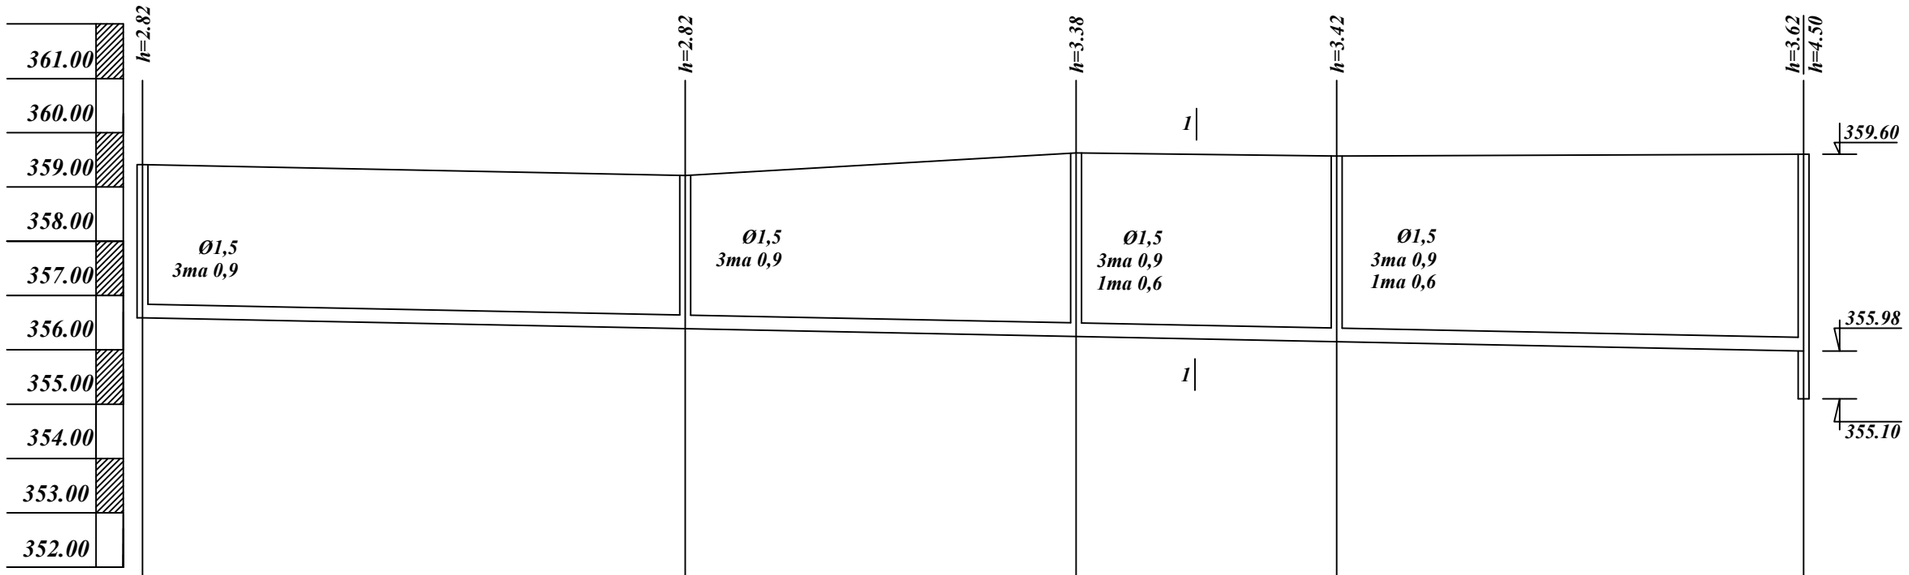

Отметка низа или лотка трубы	356.59	356.39	356.25	356.15	355.98 / 355.10
Проектная отметка земли					
Натурная отметка земли	359.41	359.21	359.63	359.57	359.60
Материал труб и тип изоляции	Трубы П-Э100 SDR 17,6 Ø250х14.2мм				
Основание	Естественное				
Уклон / Длина	L=153,0м				i=0.004
Расстояние	50,0	36,0	24,0	43,0	
Номер колодца точки угла поворота	КК28	КК29	КК30	КК31	ККсущ.

Eslatmalar

Qumloq tuproqda 1,5 m gacha chuqurlikdagi xandaq yotqizayotganda, 1: 0,5 nishab tikligidan foydalaning;
Nishab: 63%.
1,5 m dan 3,0 m gacha bo'lgan xandaklar uchun 1: 1 nishab tikligidan foydalaning;
3 m dan 5,0 m gacha bo'lgan xandaklar uchun 1: 1 nishab tikligidan foydalaning.
Nishab: 45%.

1 - 1

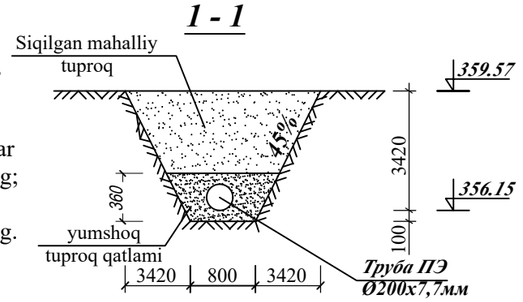

				НВК
				Jarqo'g'on tumani Qoryontoq MFY da qurilayotgan Yangi O'zbekiston massivining ichimlik va oqova suv obekiting (3 bosqich).
Должность	Ф.И.О	Подпись	Дата	
Гл.инж	Таджиев С.			стадия Р.П. / Лист 11 / Листов 19
ГИП	Таджиев С.			
Исполн.	Шаймарданов			
				Продольный профиль канализации.
				«Termiz Universal Project» Termiz. sh. 2026yil.