Продольный профиль канализации

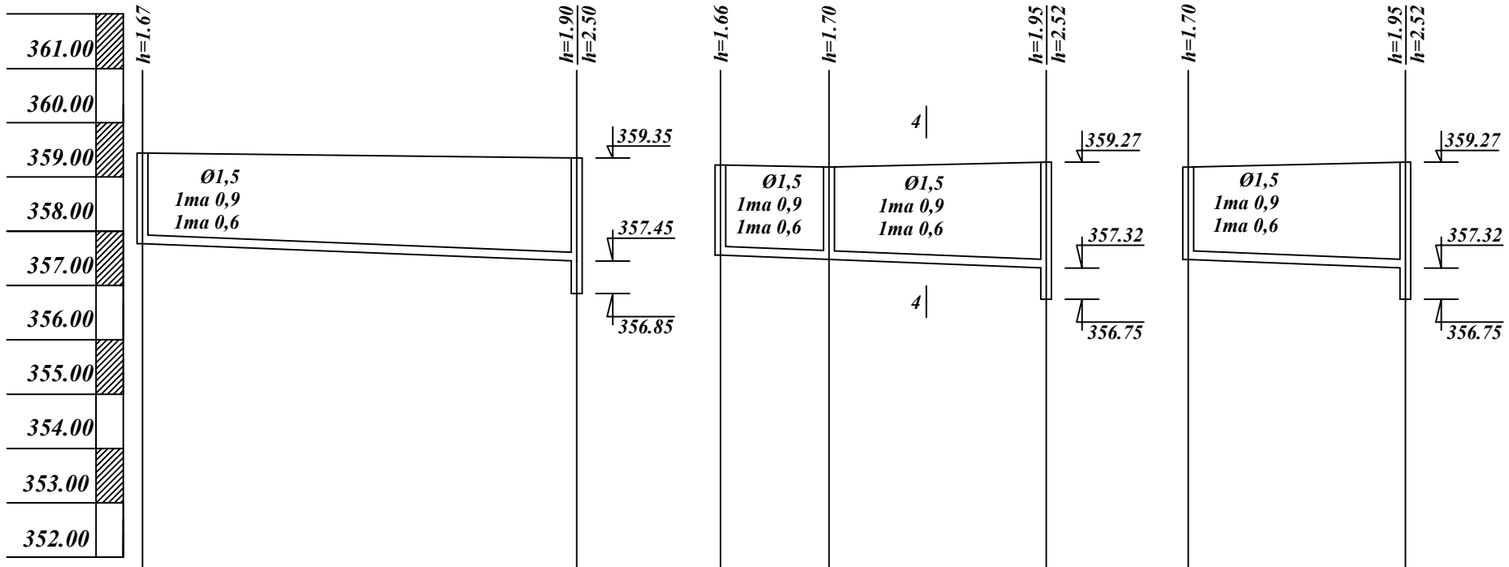

Отметка низа или лотка трубы	357.77 / 357.45 / 356.85	357.56 / 357.48 / 357.32 / 356.75	357.48 / 357.32 / 356.75
Проектная отметка земли			
Натурная отметка земли	359.44 / 359.35	359.22 / 359.18 / 359.27	359.18 / 359.27
Материал труб и тип изоляции	Трубы П-Э100 SDR 17,6 Ø160x9.1мм	Трубы П-Э100 SDR 17,6 Ø160x9.1мм	Трубы П-Э100 SDR 17,6 Ø160x9.1мм
Основание	Естественное	Естественное	Естественное
Уклон / Длина	i=0.008 / L=40,0м	i=0.008 / L=30,0м	i=0.008 / L=20,0м
Расстояние	40,0	10,0 / 20,0	20,0
Номер колодца точки угла поворота	КК37 — КК26	КК38 — КК39 — КК27	КК40 — КК27

Eslatmalar

Qumloq tuproqda 1,5 m gacha chuqurlikdagi xandaq yotqizayotganda,
1: 0,5 nishab tikligidan foydalaning;
Nishab: 63%.
1,5 m dan 3,0 m gacha bo'lgan xandaklar uchun 1: 1 nishab tikligidan foydalaning;
3 m dan 5,0 m gacha bo'lgan xandaklar uchun 1: 1 nishab tikligidan foydalaning.
Nishab: 45%.

4 - 4

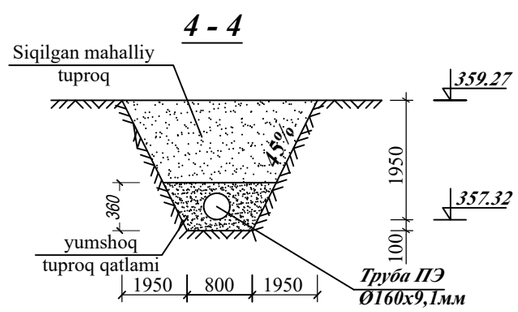

				НВК	
				Jarqo'g'on tumani Qoryontoq MFY da qurilayotgan Yangi O'zbekiston massivining ichimlik va oqova suv obekiting (3 bosqich).	
Должность	Ф.И.О	Подпись	Дата		
Гл.инж	Таджиев С.			стадия	Лист Листов
ГИП	Таджиев С.			Р.П.	13 / 19
Исполн.	Шаймарданов				
				Продольный профиль канализации.	«Termiz Universal Project» Termiz. sh. 2026yil.