Продольный профиль канализации

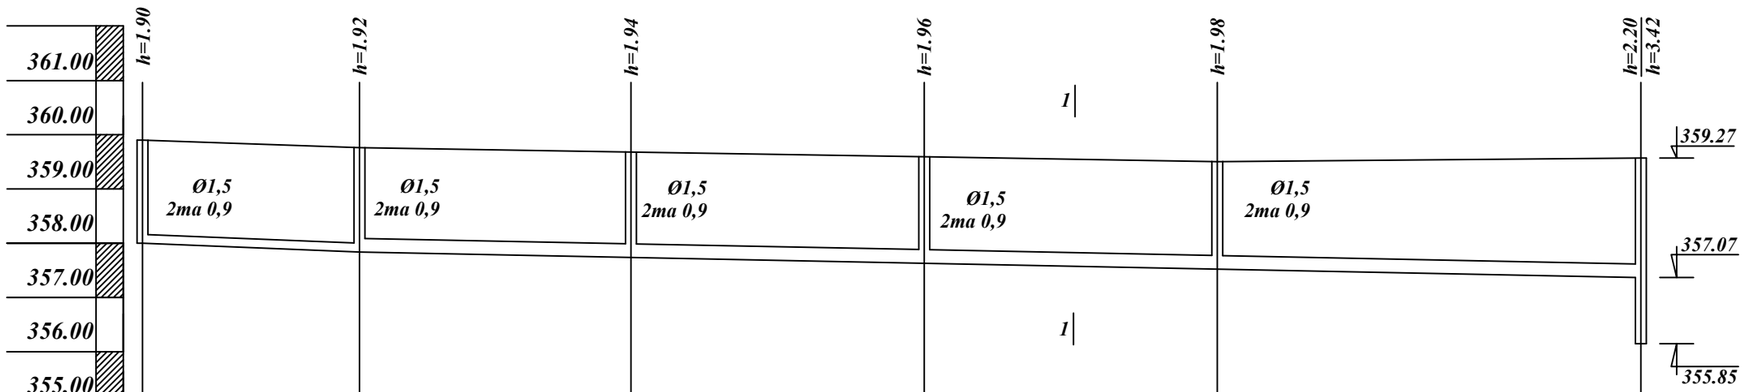

Отметка низа или лотка трубы	358.00	357.84	357.74	357.64	357.52	357.07	355.85
Проектная отметка земли							
Натурная отметка земли	359.90	359.76	359.68	359.60	359.50	359.57	
Материал труб и тип изоляции	Трубы П-Э100 SDR 17,6 Ø160x9.1мм	Трубы П-Э100 SDR 17,6 Ø250x14.2мм					
Основание	Естественное						
Уклон / Длина	i=0.008 L=20,0м	L=118,0м				i=0.004	
Расстояние	20,0	25,0	27,0	27,0	39,0		
Номер колодца точки угла поворота	КК41	КК42	КК43	КК44	КК45	КК31	

Eslatmalar

Qumloq tuproqda 1,5 m gacha chuqurlikdagi xandaq yotqizayotganda,
1: 0,5 nishab tikligidan foydalaning;
Nishab: 63%.
1,5 m dan 3,0 m gacha bo'lgan xandaklar uchun 1: 1 nishab tikligidan foydalaning;
3 m dan 5,0 m gacha bo'lgan xandaklar uchun 1: 1 nishab tikligidan foydalaning.
Nishab: 45%.

1 - 1

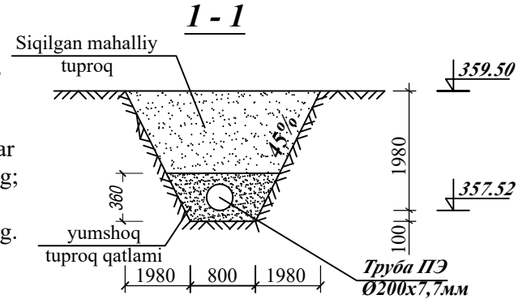

				НВК
				Jarqo'g'on tumani Qoryontoq MFY da qurilayotgan Yangi O'zbekiston massivining ichimlik va oqova suv obekiting (3 bosqich).
Должность	Ф.И.О	Подпись	Дата	
Гл.инж	Таджиев С.			стадия Лист Листов
ГИП	Таджиев С.			Р.П. 14 19
Исполн.	Шаймарданов			
				Продольный профиль канализации.
				«Termiz Universal Project» Termiz. sh. 2026yil.