Продольный профиль канализации

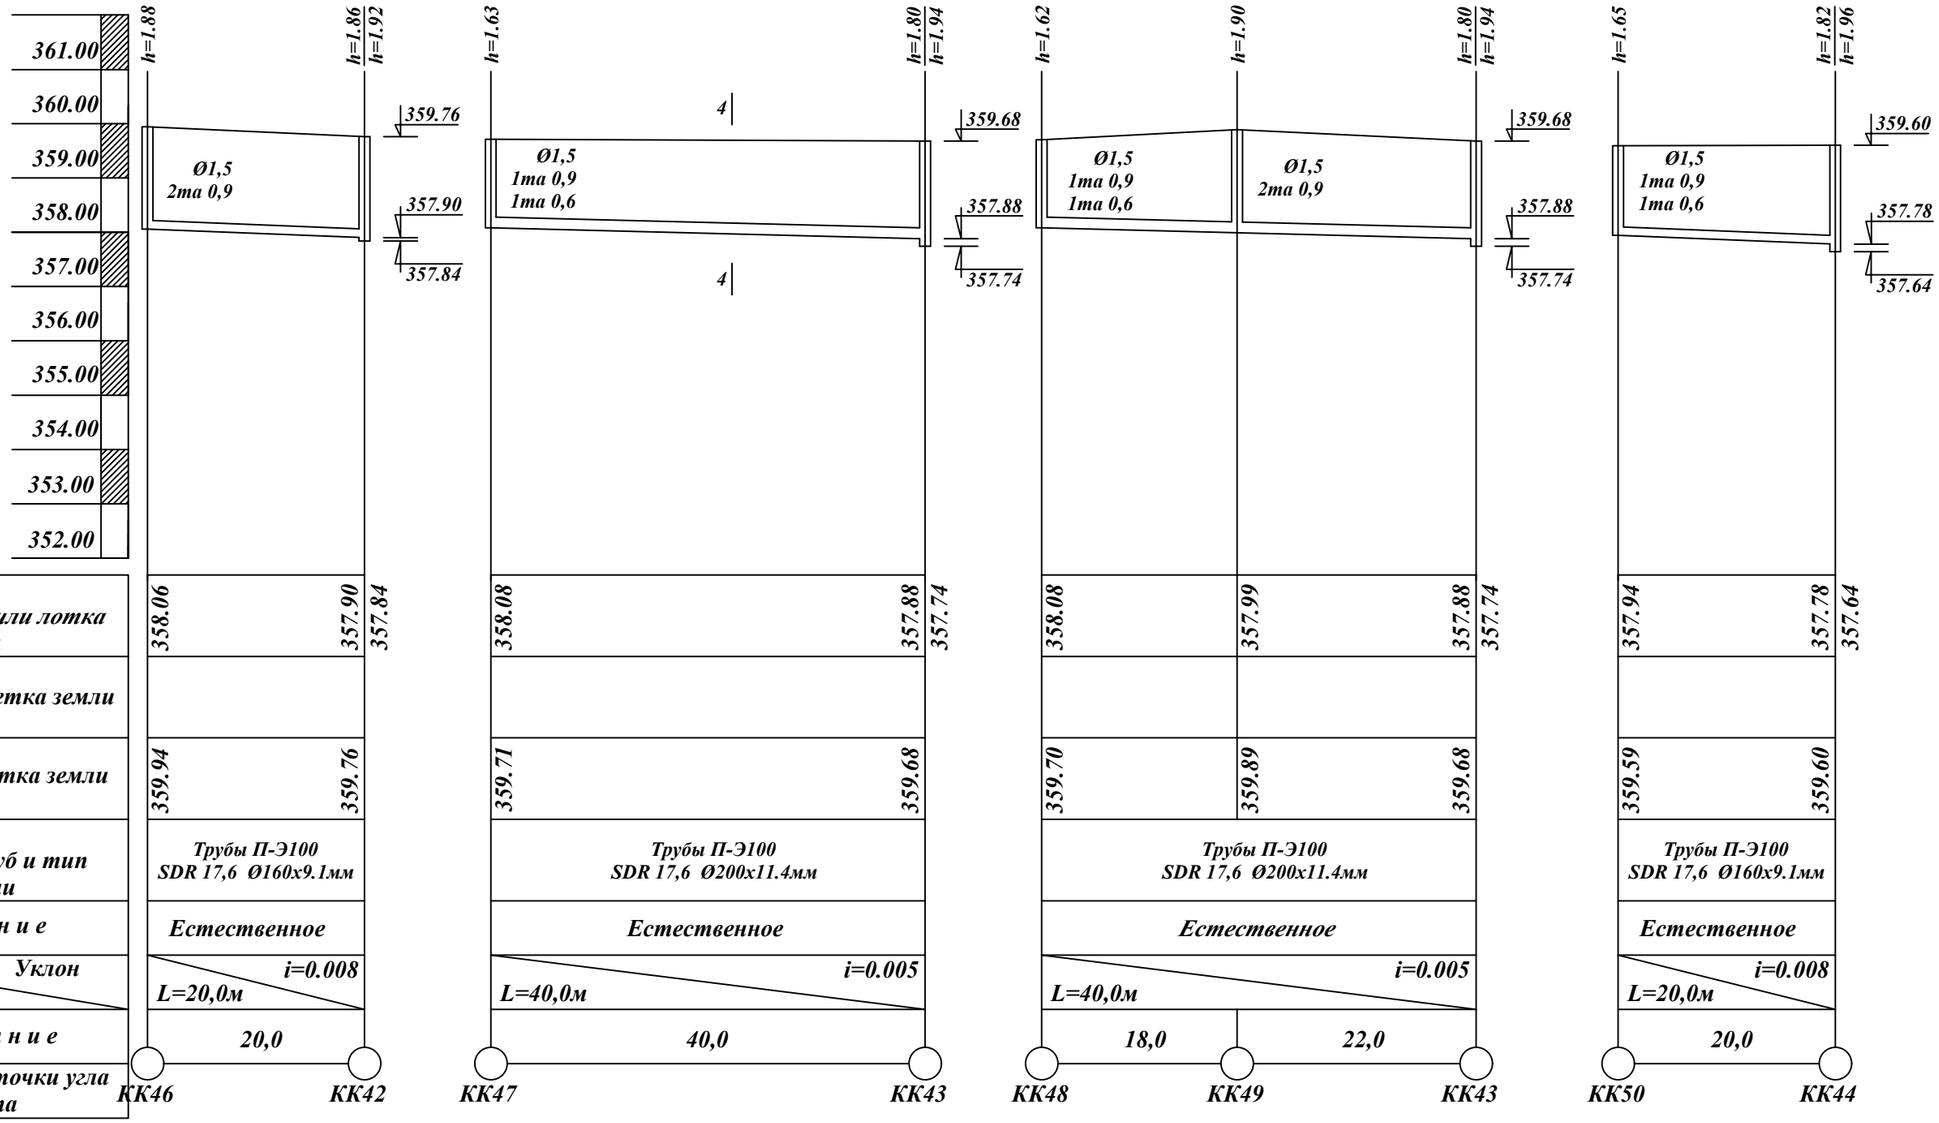

Отметка низа или лотка трубы	358.06	357.90	357.84	358.08	357.88	357.74	358.08	357.99	357.88	357.74	357.94	357.78	357.64
Проектная отметка земли													
Натурная отметка земли	359.94	359.76		359.71	359.68		359.70	359.89	359.68		359.59	359.60	
Материал труб и тип изоляции	Трубы П-Э100 SDR 17,6 Ø160x9.1мм			Трубы П-Э100 SDR 17,6 Ø200x11.4мм			Трубы П-Э100 SDR 17,6 Ø200x11.4мм				Трубы П-Э100 SDR 17,6 Ø160x9.1мм		
Основание	Естественное			Естественное			Естественное				Естественное		
Уклон / Длина	i=0.008 L=20,0м			i=0.005 L=40,0м			i=0.005 L=40,0м				i=0.008 L=20,0м		
Расстояние	20,0			40,0			18,0	22,0			20,0		
Номер колодца точки угла поворота	КК46	КК42		КК47	КК43		КК48	КК49	КК43		КК50	КК44	

Eslatmalar

Qumloq tuproqda 1,5 m gacha chuqurlikdagi xandaq yotqizayotganda,
1: 0,5 nishab tikligidan foydalaning;
Nishab: 63%.
1,5 m dan 3,0 m gacha bo'lgan xandaklar uchun 1: 1 nishab tikligidan foydalaning;
3 m dan 5,0 m gacha bo'lgan xandaklar uchun 1: 1 nishab tikligidan foydalaning.
Nishab: 45%.

4 - 4

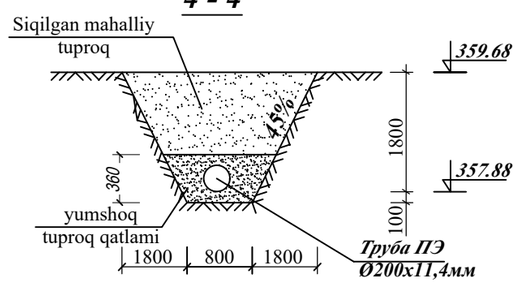

				НВК	
				Jarqo'g'on tumani Qoryontoq MFY da qurilayotgan Yangi O'zbekiston massivining ichimlik va oqova suv obekiting (3 bosqich).	
Должность	Ф.И.О	Подпись	Дата		
Гл.инж	Таджиев С.				стадия Лист Листов
ГИП	Таджиев С.				Р.П. 15 19
Исполн.	Шаймарданов				
				Продольный профиль канализации.	«Termiz Universal Project» Termiz. sh. 2026yil.