Продольный профиль канализации

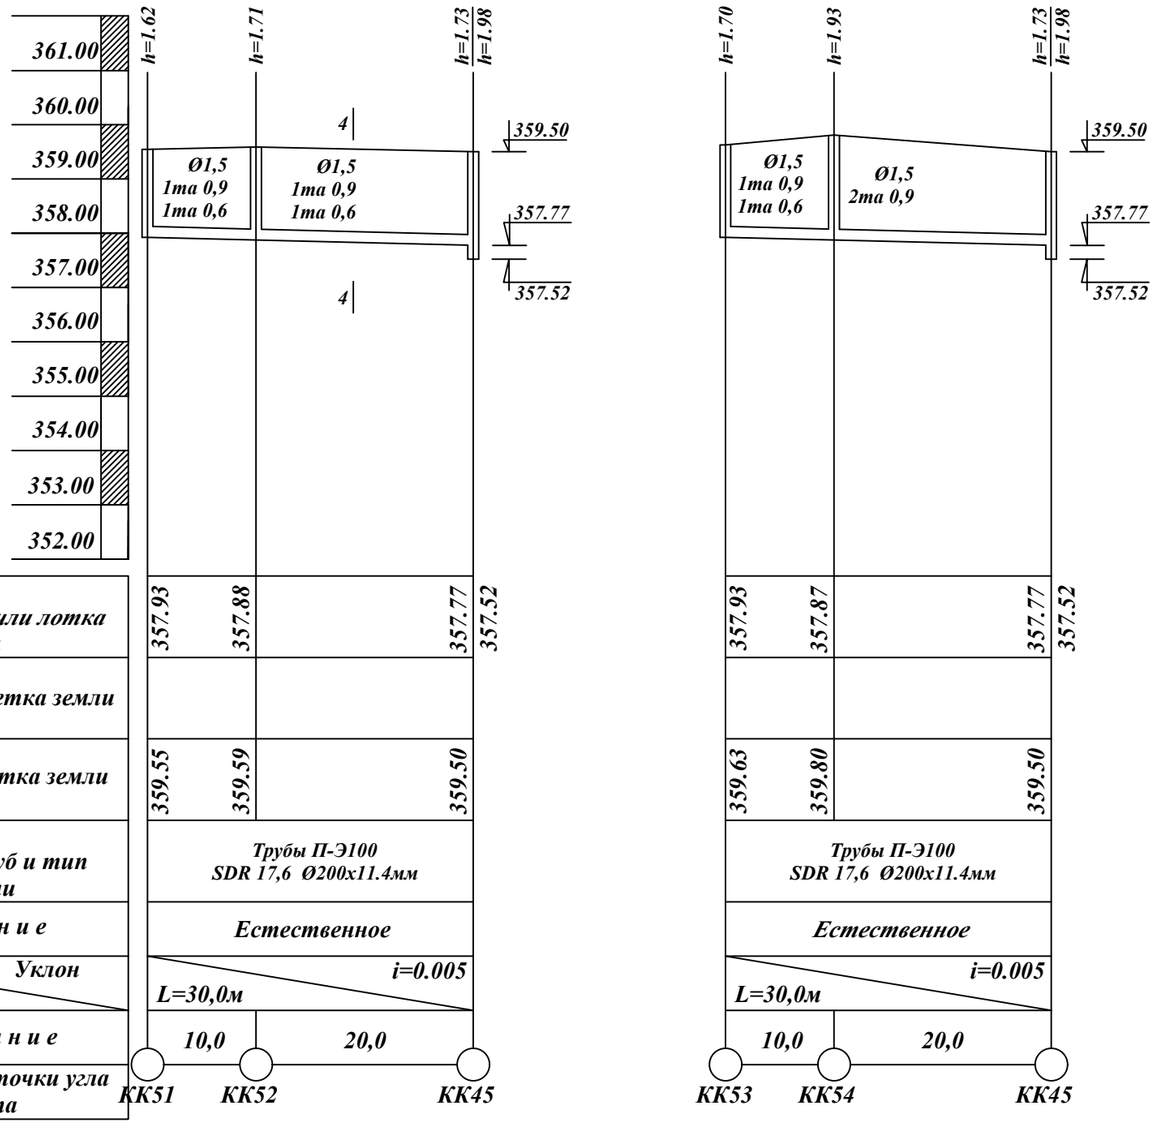

Eslatmalar

Qumloq tuproqda 1,5 m gacha chuqurlikdagi xandaq yotqizayotganda, 1: 0,5 nishab tikligidan foydalaning;
Nishab: 63%.
1,5 m dan 3,0 m gacha bo'lgan xandaklar uchun 1: 1 nishab tikligidan foydalaning;
3 m dan 5,0 m gacha bo'lgan xandaklar uchun 1: 1 nishab tikligidan foydalaning.
Nishab: 45%.

4 - 4

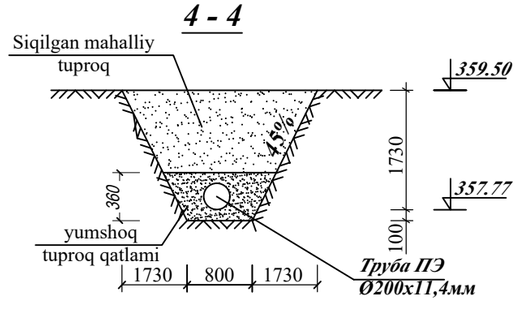

				НВК
				Jarqo'g'on tumani Qoryontoq MFY da qurilayotgan Yangi O'zbekiston massivining ichimlik va oqova suv obekiting (3 bosqich).
Должность	Ф.И.О	Подпись	Дата	
Гл.инж	Таджиев С.			стадия Лист Листов
ГИП	Таджиев С.			Р.П. 16 19
Исполн.	Шаймарданов			
				Продольный профиль канализации.
				«Termiz Universal Project» Termiz. sh. 2026yil.