Спецификация материалов

Поз	Обозначение	Наименование	Ед.изм	Колич	масса	всего
С	Стремянка С1-01	Колодец №-КК1,КК4 Нр=2680,2540мм	шт	4		
1		Ø16 AIII L=2180 мм	шт	2	3,44	6,88
2		Ø10 AIII L=500 мм	шт	6	0,30	1,80
С	Стремянка С1-02	Колодец №-КК5,КК7 Нр=1640,1520мм	шт	2		
1		Ø16 AIII L=1140 мм	шт	2	1,80	3,60
2		Ø10 AIII L=500 мм	шт	3	0,30	0,90
С	Стремянка С1-03	Колодец №-КК8 Нр=2260мм	шт	2		
1		Ø16 AIII L=1440 мм	шт	2	2,28	4,56
2		Ø10 AIII L=500 мм	шт	4	0,30	1,20
С	Стремянка С1-04	Колодец №-КК4,КК5 Нр=2070,2120мм	шт	2		
1		Ø16 AIII L=1570 мм	шт	2	2,48	4,96
2		Ø10 AIII L=500 мм	шт	4	0,30	1,20

Фрагмент стремянка С1

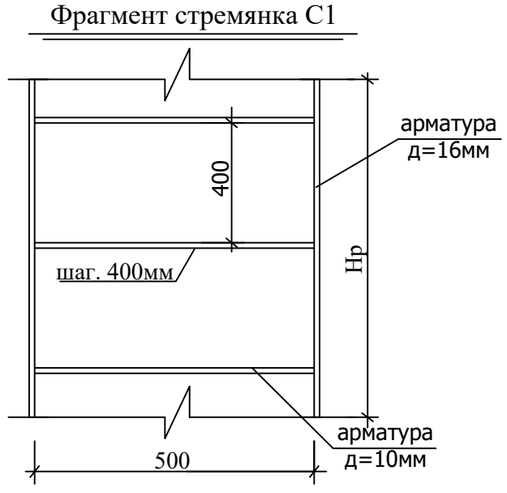

Спецификация элементов на соединительные элементы МС

№	наименование	Кол.	масса ед.кг
	МС-2 для Ø1500	24	2,15
1	Полоса 8х80 ГОСТ 19903-74* L-160 / С235 ГОСТ 27772-88*	2	0,80
2	Полоса 8х80 ГОСТ 19903-74* L-110 / С235 ГОСТ 27772-88*	1	0,55
	МС-1 для Ø1500	16	1,75
1	Полоса 8х80 ГОСТ 19903-74* L-160 / С235 ГОСТ 27772-88*	1	0,80
2	Полоса 8х80 ГОСТ 19903-74* L-190 / С235 ГОСТ 27772-88*	1	0,95

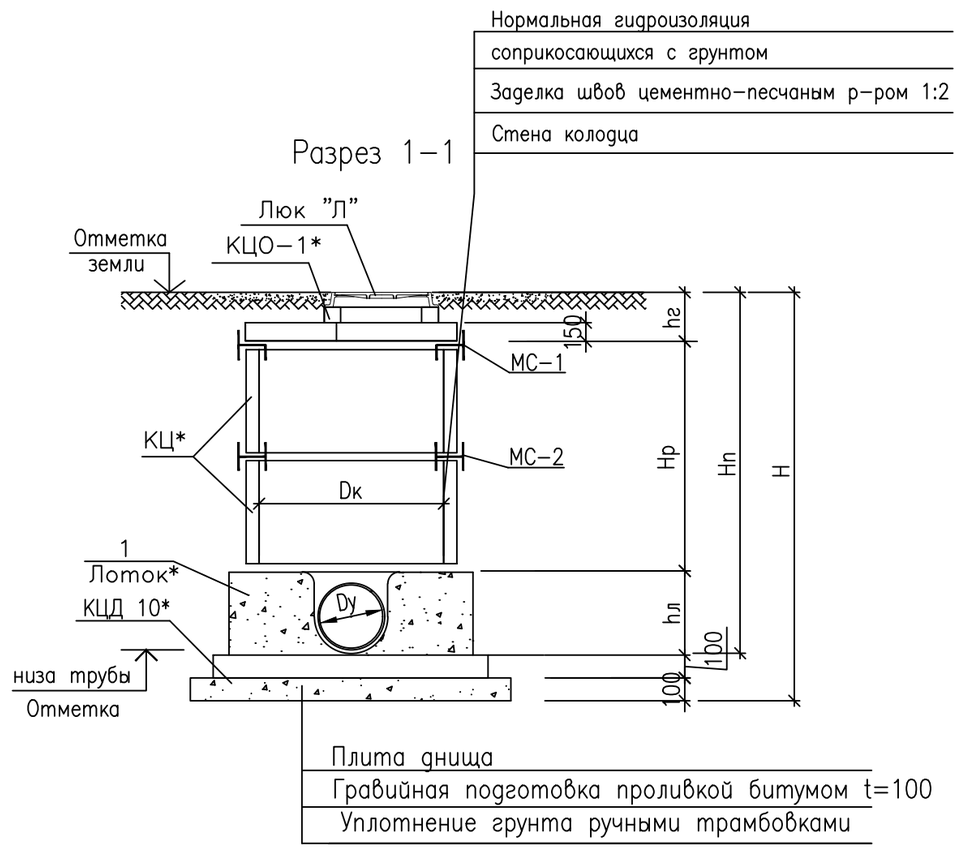

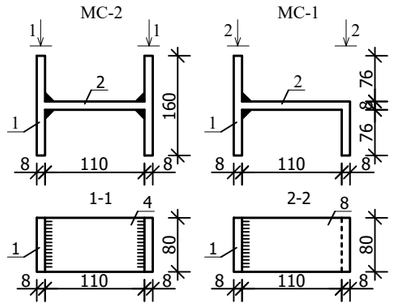

				НВК	
				Jarqo'g'on tumani Qoryontoq MFY da qurilayotgan Yangi O'zbekiston massivining ichimlik va oqova suv obekiting (3 bosqich).	
Должность	Ф.И.О	Подпись	Дата		
Гл.инж	Таджиев С.				стадия Лист Листов
ГИП	Таджиев С.				Р.П. 17 19
Исполн.	Шаймарданов				
				Крепления колодец и стремянка.	«Termiz Universal Project» Termiz. sh. 2026yil.