Продольный профиль канализации

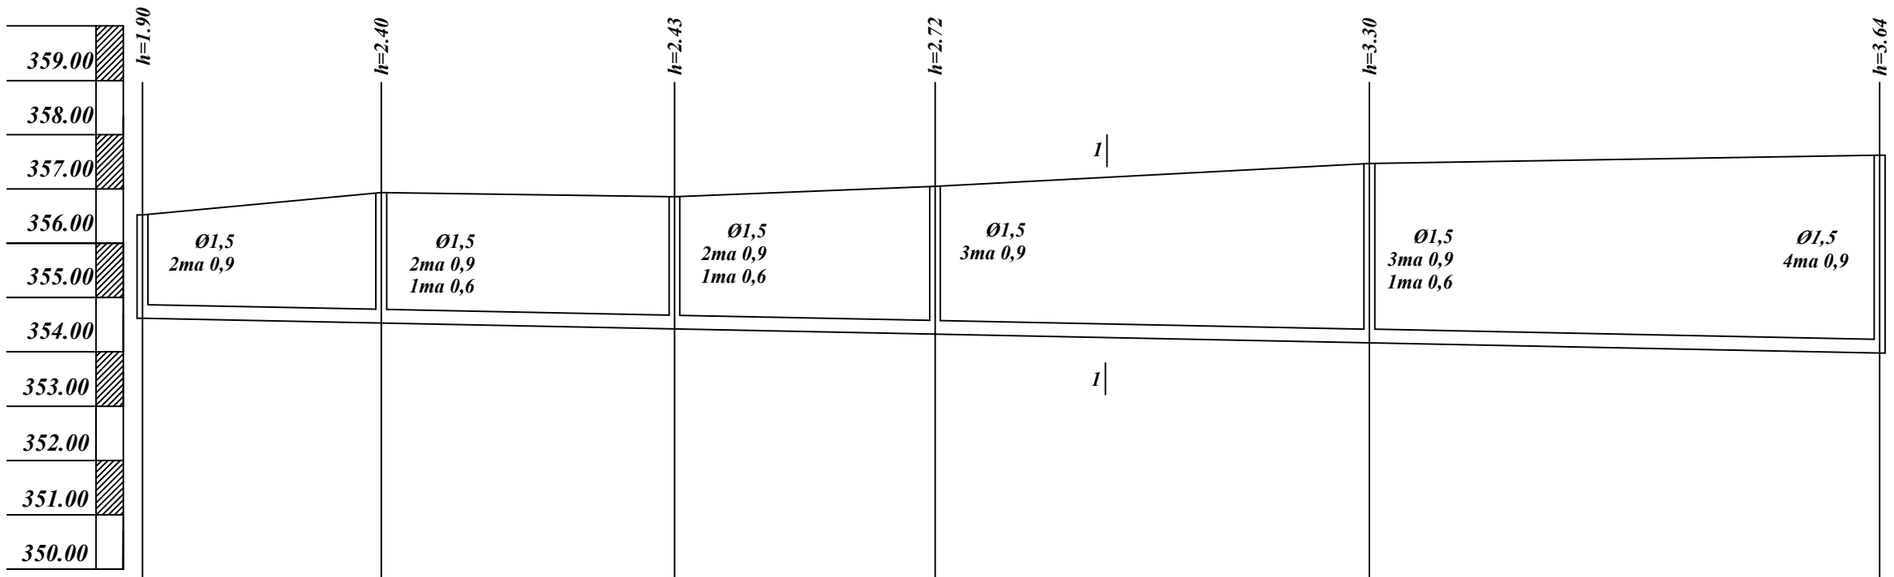

Отметка низа или лотка трубы	354.62	354.53	354.42	354.33	354.16	353.98
Проектная отметка земли						
Натурная отметка земли	356.52	356.93	356.85	357.05	357.46	357.62
Материал труб и тип изоляции	Трубы П-Э100 SDR 17,6 Ø250х14.2мм					
Основание	Естественное					
Уклон / Длина	L=160,0м					i=0.004
Расстояние	22,0	27,0	24,0	40,0	47,0	
Номер колодца точки угла поворота	КК1	КК2	КК3	КК4	КК5	КК6

Eslatmalar

Qumloq tuproqda 1,5 m gacha chuqurlikdagi xandaq yotqizayotganda,
1: 0,5 nishab tikligidan foydalaning;
Nishab: 63%.
1,5 m dan 3,0 m gacha bo'lgan xandaklar uchun 1: 1 nishab tikligidan foydalaning;
3 m dan 5,0 m gacha bo'lgan xandaklar uchun 1: 1 nishab tikligidan foydalaning.
Nishab: 45%.

1 - 1

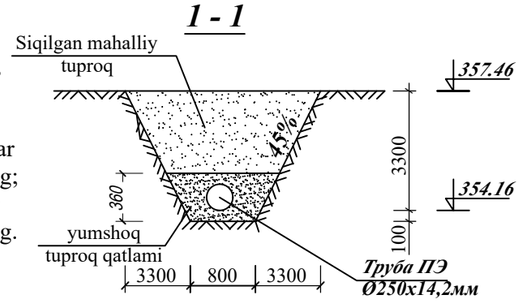

Должность	Ф.И.О	Подпись	Дата
Гл.инж	Таджиев С.		
ГИП	Таджиев С.		
Исполн.	Шаймарданов		

НВК

Jarqo'g'on tumani Qoryontoq MFY da qurilayotgan Yangi O'zbekiston massivining ichimlik va oqova suv obekiting (3 bosqich).

стадия	Лист	Листов
Р.П.	5	19

Продольный профиль канализации.

«Termiz Universal Project» Termiz. sh. 2026yil.