Продольный профиль канализации

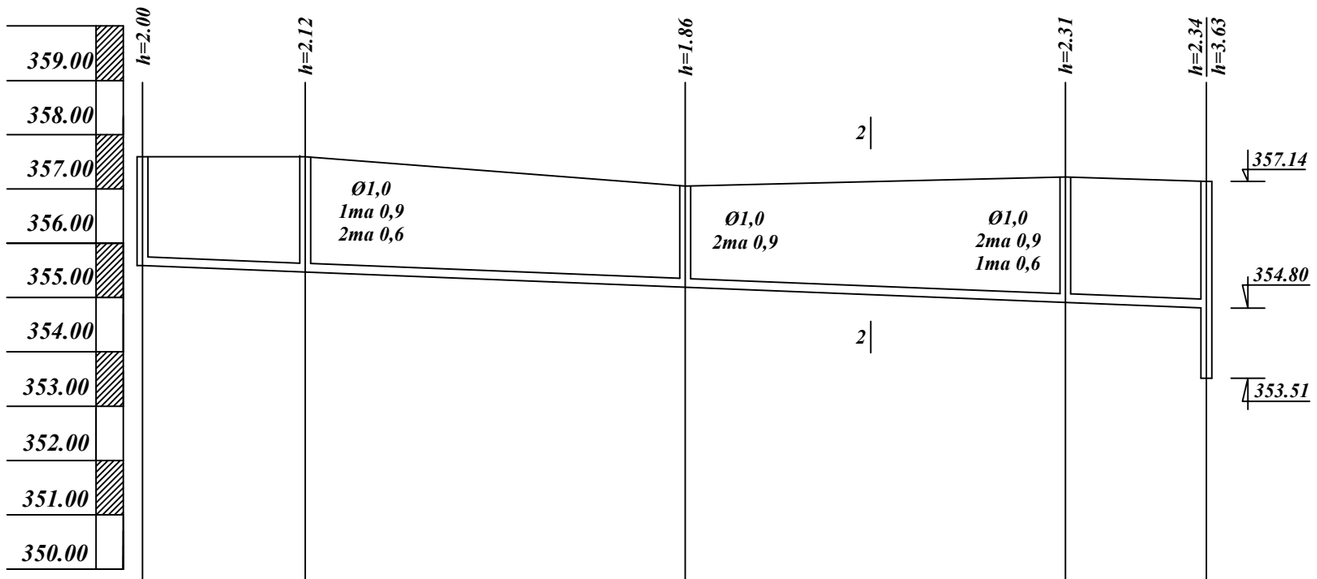

Отметка низа или лотка трубы	353.88	353.81	353.61	354.91	354.80 / 353.51
Проектная отметка земли					
Натурная отметка земли	357.59	357.59	357.05	357.22	357.14
Материал труб и тип изоляции	Трубы П-Э100 SDR 17,6 Ø160х9.1мм				
Основание	Естественное				
Уклон / Длина	L=98,0м				i=0.008
Расстояние	15,0	35,0	35,0	13,0	
Номер колодца точки угла поворота	Ксущ.	КК20	КК21	КК22	КК9

2 - 2

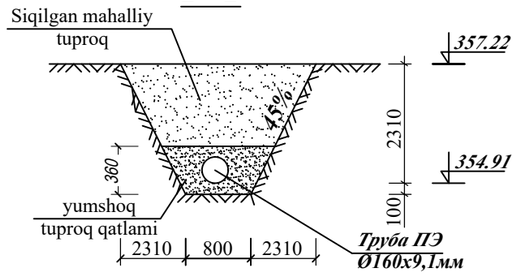

Eslatmalar

Qumloq tuproqda 1,5 m gacha chuqurlikdagi xandaq yotqizayotganda,
1: 0,5 nishab tikligidan foydalaning;
Nishab: 63%.
1,5 m dan 3,0 m gacha bo'lgan xandaklar uchun 1: 1 nishab tikligidan foydalaning;
3 m dan 5,0 m gacha bo'lgan xandaklar uchun 1: 1 nishab tikligidan foydalaning.
Nishab: 45%.

Должность	Ф.И.О	Подпись	Дата
Гл.инж	Таджиев С.		
ГИП	Таджиев С.		
Исполн.	Шаймарданов		

НВК

Jarqo'g'on tumani Qoryontoq MFY da qurilayotgan Yangi O'zbekiston massivining ichimlik va oqova suv obekiting (3 bosqich).

стадия	Лист	Листов
Р.П.	7	19

Продольный профиль канализации.

«Termiz Universal Project» Termiz. sh. 2026yil.