# Продольный профиль канализации

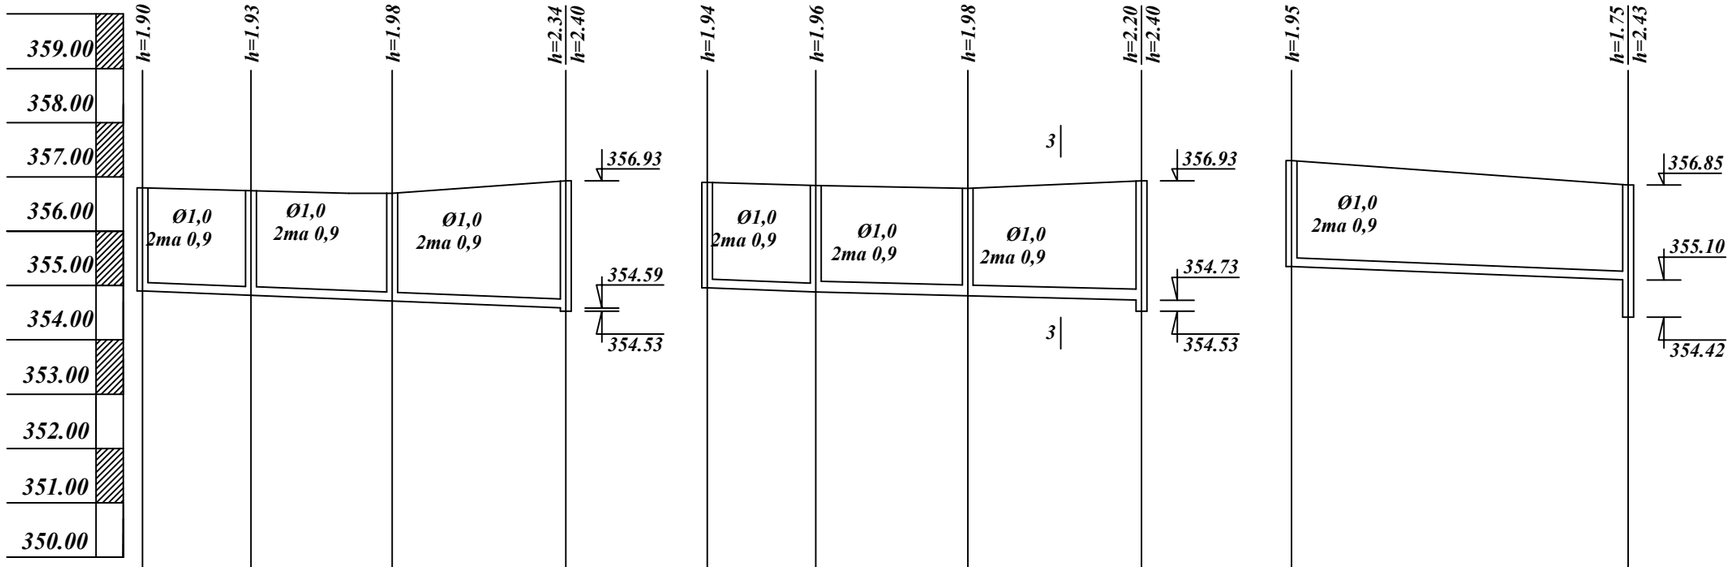


| | | | | | | | | | | | | | | | | | | | | | | | |
|---|---|---|---|---|---|---|---|---|---|---|---|---|---|---|---|---|---|---|---|---|---|---|---|
| Отметка низа или лотка трубы | 354.90 | | 354.82 | | 354.72 | | 354.59 | 354.53 | 354.96 | | 354.88 | | 354.81 | | 354.73 | 354.53 | 355.35 | | 355.10 | 354.42 |
| Проектная отметка земли | | | | | | | | | | | | | | | | | | | | |
| Натурная отметка земли | 356.80 | | 356.75 | | 356.70 | | 356.93 | | 356.90 | | 356.84 | | 356.79 | | 356.93 | | 357.30 | | 356.85 | |
| Материал труб и тип изоляции | Трубы П-Э100 SDR 17,6 Ø160x9.1мм | | | | | | | | Трубы П-Э100 SDR 17,6 Ø160x9.1мм | | | | Трубы П-Э100 SDR 17,6 Ø200x11.4мм | | | | Трубы П-Э100 SDR 17,6 Ø160x9.1мм | | | |
| Основание | Естественное | | | | | | | | Естественное | | | | | | | | Естественное | | | |
| Уклон / Длина | i=0.008 L=39,0м | | | | | | | | i=0.008 L=10,0м | | i=0.005 L=30,0м | | | | | | i=0.008 L=31,0м | | | |
| Расстояние | 10,0 | | 13,0 | | 16,0 | | | | 10,0 | | 14,0 | | 16,0 | | | | 31,0 | | | |
| Номер колодца точки угла поворота | КК10 | | КК11 | | КК12 | | КК2 | | КК13 | | КК14 | | КК15 | | КК2 | | КК16 | | КК3 | |

Eslatmalar

Qumloq tuproqda 1,5 m gacha chuqurlikdagi xandaq yotqizayotganda,
1: 0,5 nishab tikligidan foydalaning;
Nishab: 63%.
1,5 m dan 3,0 m gacha bo'lgan xandaklar uchun 1: 1 nishab tikligidan foydalaning;
3 m dan 5,0 m gacha bo'lgan xandaklar uchun 1: 1 nishab tikligidan foydalaning.
Nishab: 45%.

## 3 - 3

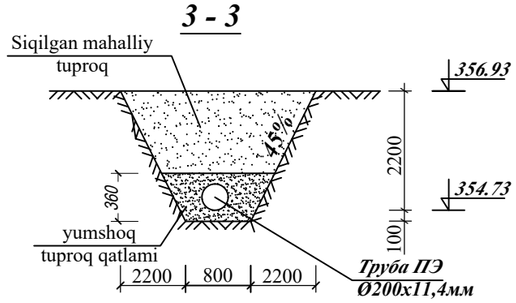


| | | | | |
|---|---|---|---|---|
| | | | | НВК |
| | | | | Jarqo'g'on tumani Qoryontoq MFY da qurilayotgan Yangi O'zbekiston massivining ichimlik va oqova suv obekiting (3 bosqich). |
| Должность | Ф.И.О | Подпись | Дата | |
| Гл.инж | Таджиев С. | | | стадия Лист Листов |
| ГИП | Таджиев С. | | | Р.П. 8 19 |
| Исполн. | Шаймарданов | | | |
| | | | | Продольный профиль канализации. |
| | | | | «Termiz Universal Project» Termiz. sh. 2026yil. |