

Ўзбекистон Республикаси
“Шухрат курилиш лойиҳа” МЧЖ

“Қашқадарё вилоятидаги Яккабоғ тумани “Нўғайли” сув омборини
техник ҳолатини яхшилаш” объекти.

ИШЧИ ЛОЙИХАСИ


Альбом №1
Гидротехнический часть

Қарши шаҳри-2026 й.

“Қашқадарё вилоятидаги Яккабоғ тумани "Нўғайли" сув омборини техник
холатини яхшилаш" объекти.
ИШЧИ ЛОЙИХАСИ

№	Наименование чертежей	Номер чертежа	Лист
1	Генплан	РП	1
2	Бетонная часть дамба	РП	2


Ситуационный план
Водохранилище "Нугайли".

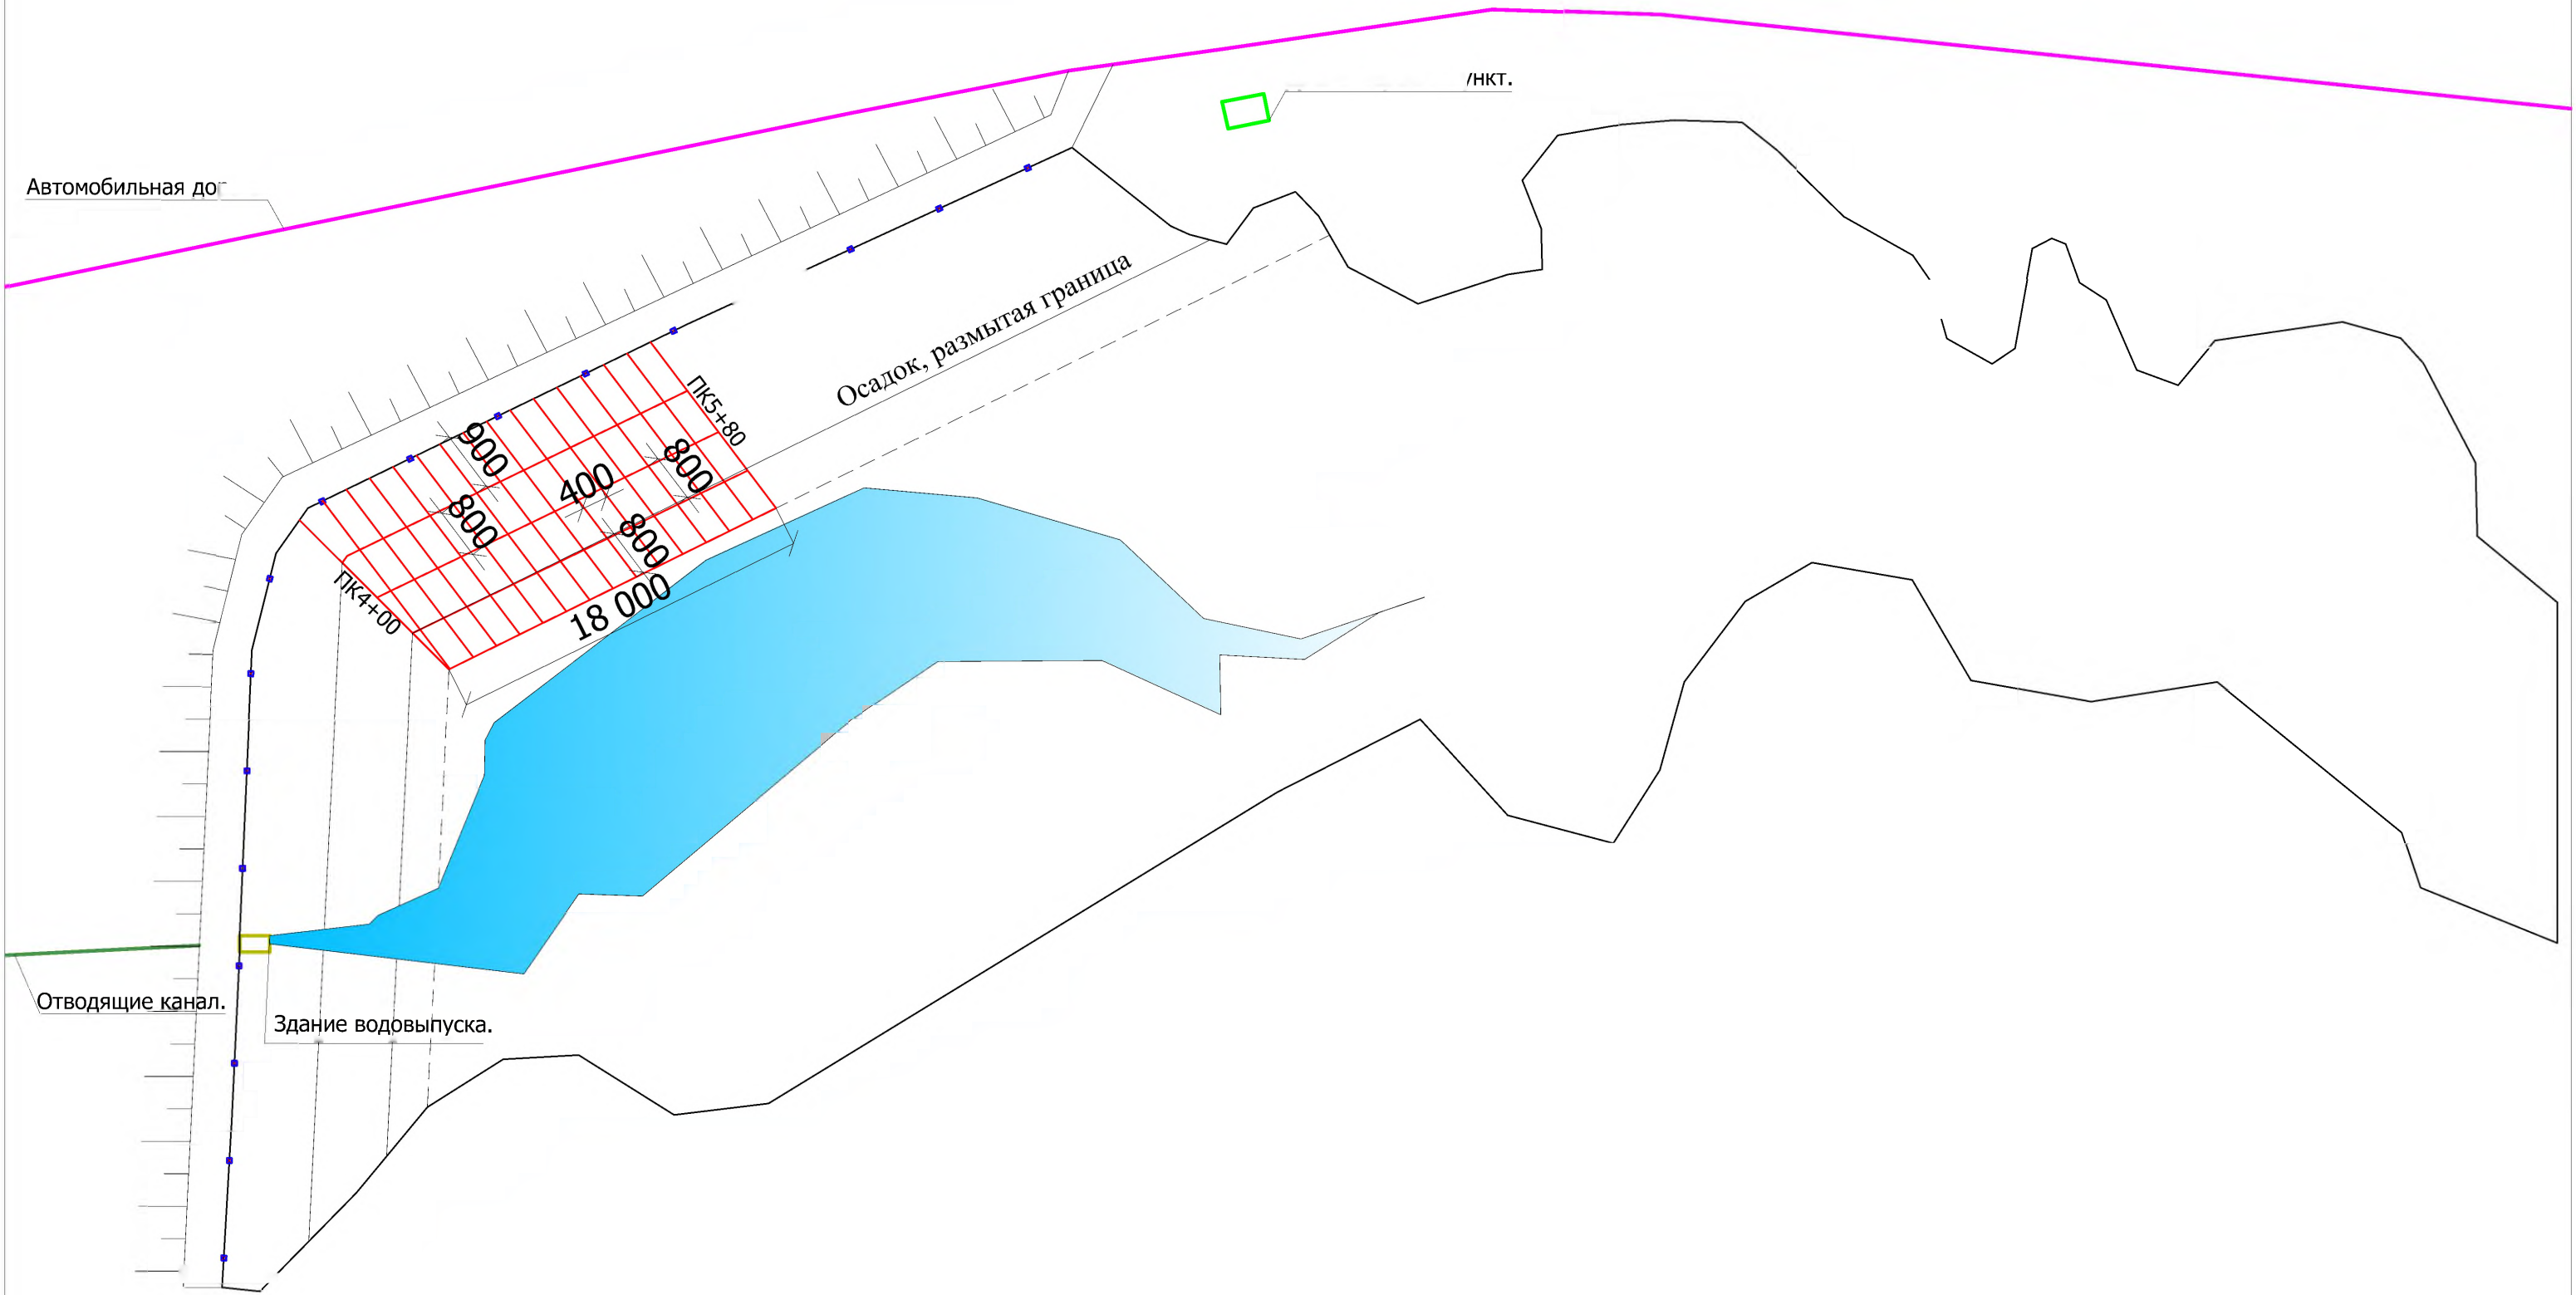

- Условные обозначения:
-  - Водохранилище "Нугайли".
 -  - Диспетчерский пункт.
 -  - Здание водовыпуска.
 -  - Существующие столба освещения.
 -  - Автомобильная дорога.
 -  - Отводящие канал.

					"Қашқадарё вилоятидаги Яккабоғ тумани "Нўғайли" сув омборини техник ҳолатини яхшилаш" объекти.			
Изм	Лист	Ф.И.О.	Подпись		Ситуационный план	Лист	Листов	Масштаб
Разработал	Махманазаров А					2	5	Б/м
Разработал	Махманазаров А					"Шухрат қурилиш лойиҳа" МЧЖ Қарши-2026 й.		
ГИП	Қурбоналиев.Ш							

План
М1:50

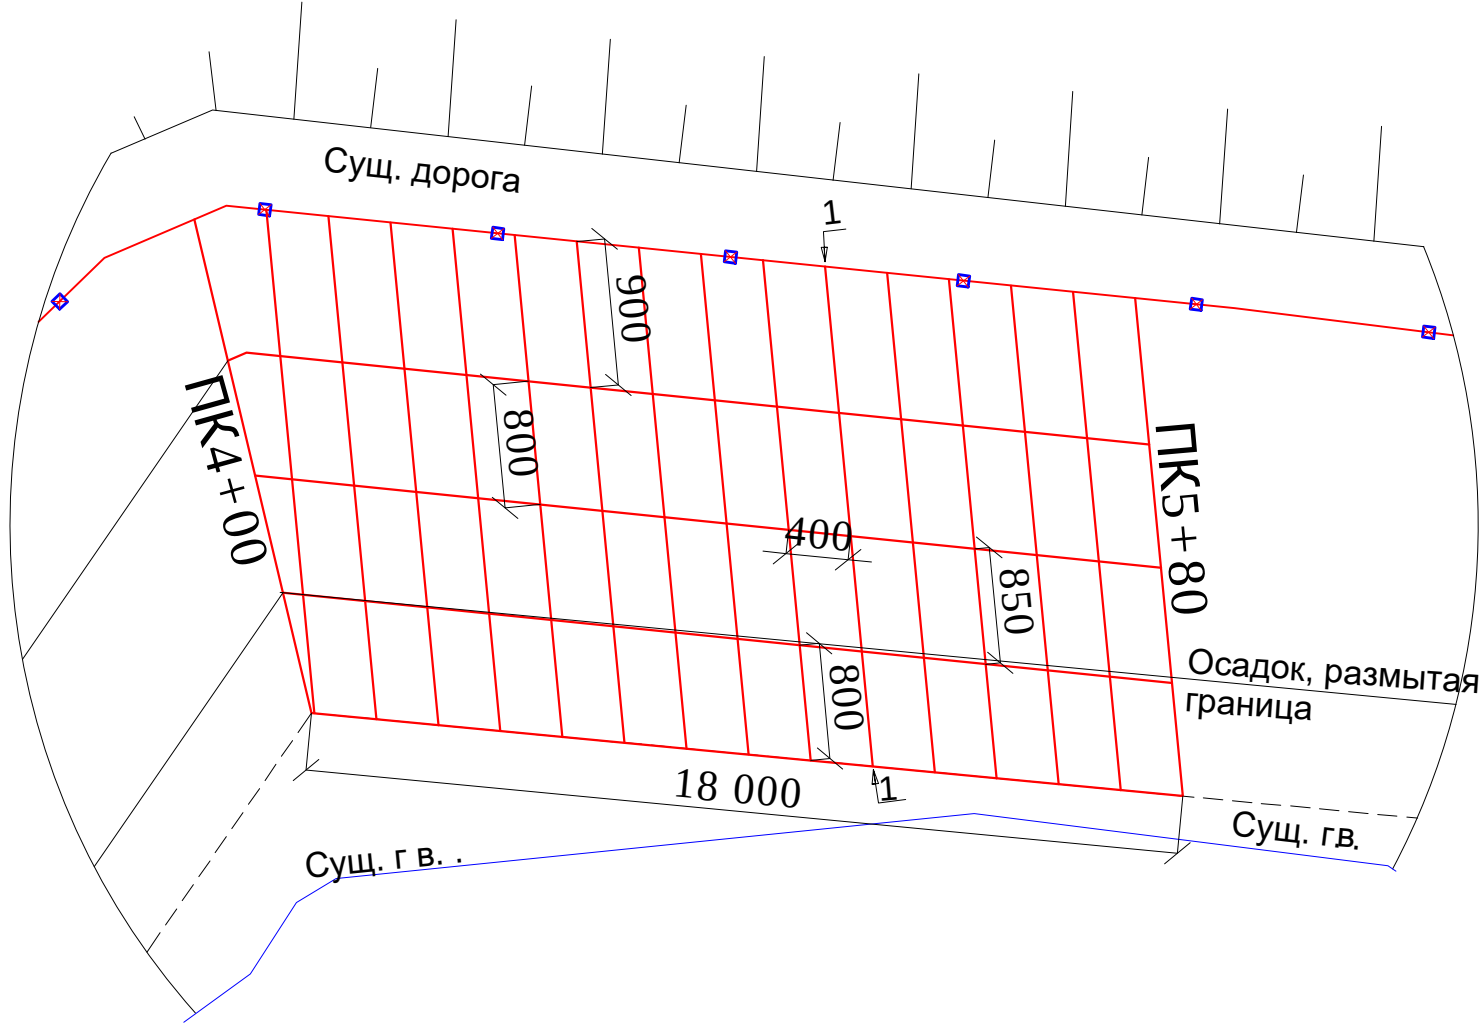

Разрез 1-1
М1:200


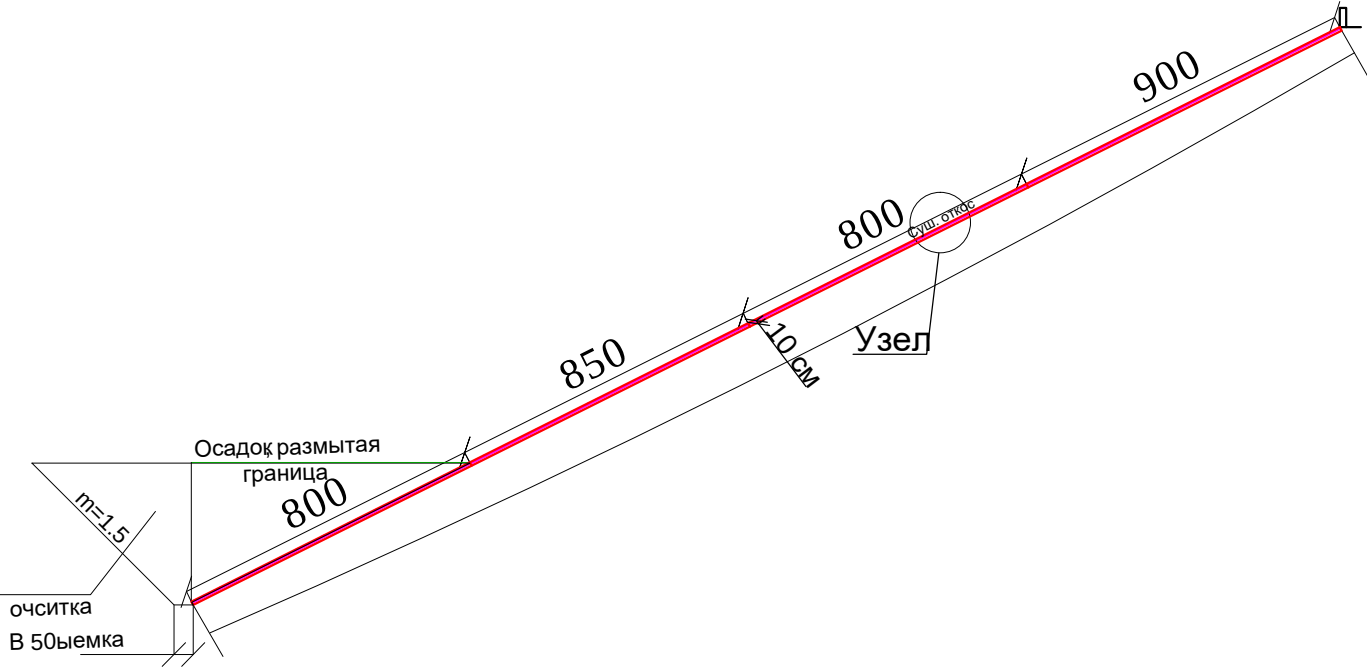


Таблица объемов работы			
№№ п/п	Наименование работы	Ед. изм.	Кол- во
1	Выемка (очистка)	м3	3800.0
2	Монолит бетон В15, t= 10 см	м3	603.0
3	Киркировка бетон	м²	6 030.0
4	Армосетка AIII Ø 10 мм шаг 200 x 200 мм	кг/м	37205.1/60300.0
5	Полизол для швы	м²	186.0

Примечание:
1. Все разметы даны в см.
2. Отметки в метрах.

Узел
М1:50

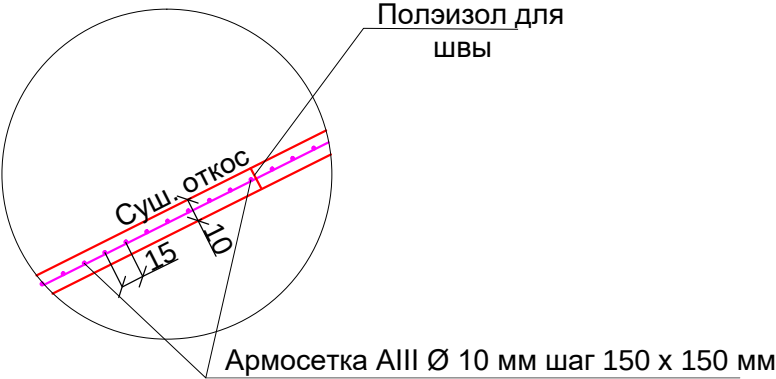

					"Қашқадарё вилоятидаги Яккабоғ тумани "Нўғайли" сув омборини техник ҳолатини яхшилаш" объекти.			
Изм	Лист	Ф.И.О.	Подпись	Дата		Лист	Листов	Масштаб
Разработал	Махманазаров	А				3	7	1:100
Разработал	Махманазаров	А			Разрез 1-1 и узел. Таблица объёмов работ.	"Шухрат курилиш лойиҳа" МЧЖ Карши-2026 й.		
ГИП	Курбоналиев.Ш							