

ООО "GENPROJECTS"



РАБОЧИЙ ПРОЕКТ

Благоустройство прибрежной прогулочной зоны на участке
протяжённостью 1,2 км по улице Ибн Сино, проходящей через махаллю
«С. Рахимов» Бостанлыкского района.

АЛЬБОМ

Альбом №__

АС – Архитектурные – строительные решения

г. Ташкент-2026 год

ООО "GENPROJECTS"



РАБОЧИЙ ПРОЕКТ

Благоустройство прибрежной прогулочной зоны на участке протяжённостью 1,2 км по улице Ибн Сино, проходящей через махаллю «С. Рахимов» Бостанлыкского района..

АЛЬБОМ

Альбом №__

АС – Архитектурные – строительные решения

Директор
ООО "GENPROJECTS"





Хошимджоев А

г. Ташкент-2026 год

Общий вид.



Боковой вид
(повтор через 4 м)

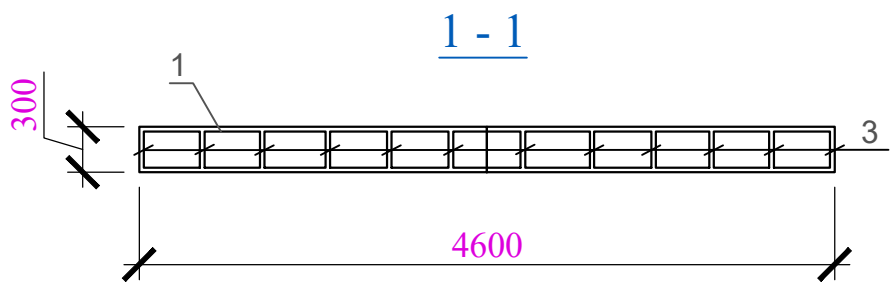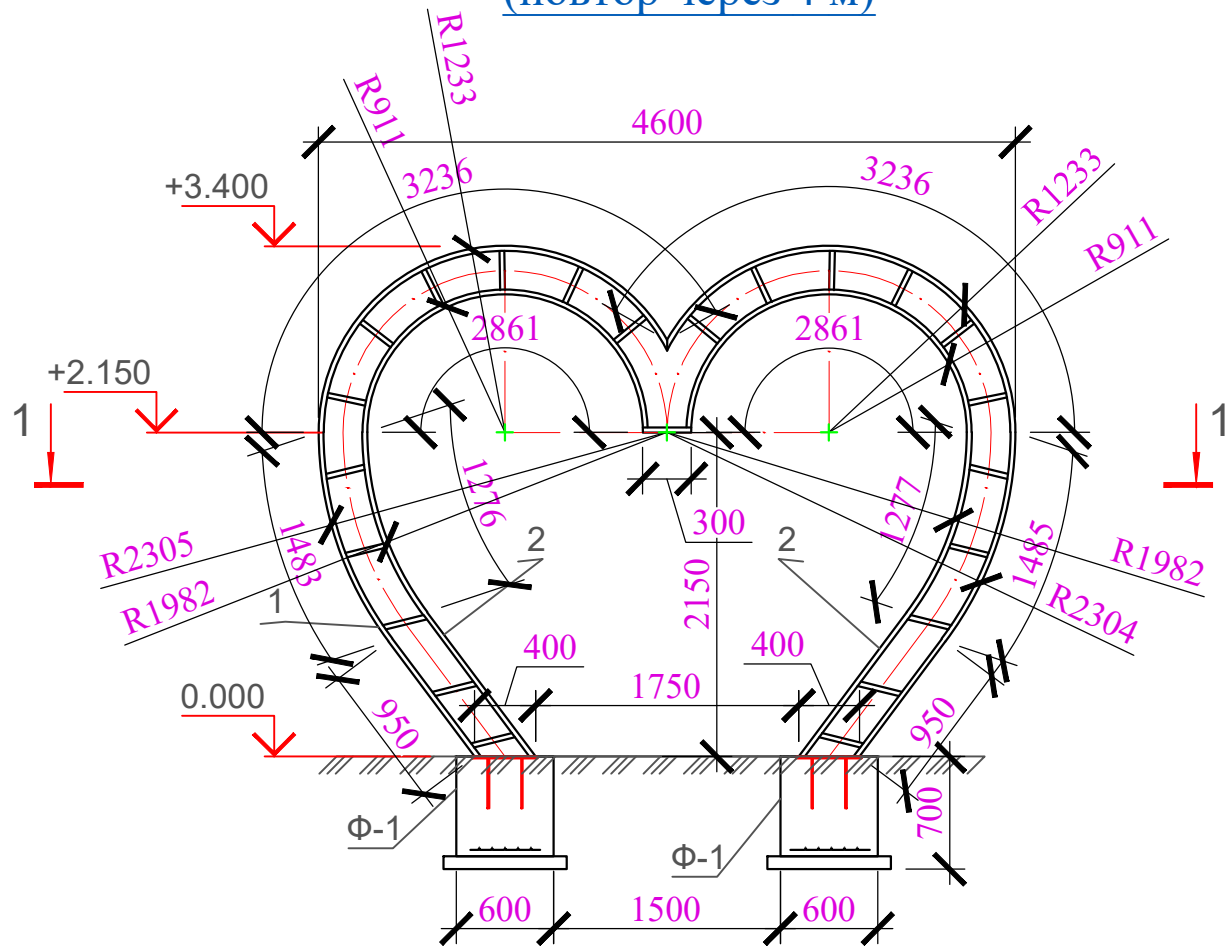

Спецификация расхода материала (10 шт)

Марка поз.	Обозначение	Наименование	Длина, мм	Кол-во	Масса ед, кг	Примеч.
		Декоративный внешний вид		1		202.64
1	ГОСТ 30245-2003	30x30x2	5800	8	9.86	78.88
2	ГОСТ 30245-2003	30x30x2	5500	8	9.35	74.80
3	ГОСТ 30245-2003	30x30x2	300	96	0.51	48.96
		Декоративные фасадные панели типа «Alucobond» (м²)		13.92		


1. Изготовление бетонной скамьи обязательно для устойчивости конструкции.

Примечание:


1. Материал конструкций - сталь С245 по ГОСТ 27772-88, кроме оговоренной.
2. Сварные швы по ГОСТ 14771-76 сварочной проволокой 8050-85. В деталях узлов даны решения соединений конструкций. Размеры сварных швов определяются (или проверяются) при разработке чертежей марки КМД.
3. После сварки металлическое изделие очистить от ржавчины, окалины, огрунтовать грунтовкой ГФ-021 ГОСТ 25129-82 за два раза. Толщина покрытия не менее 35 мкм. Окрасить эмалью ПФ-115 светлых тонов.
4. Допускается замена заводом-изготовителем марок стали на равноценные по классу прочности и категории.

						2026 г. АС			
						Благоустройство прибрежной прогулочной зоны на участке протяжённостью 1,2 км по улице Ибн Сино, проходящей через махаллю «С. Рахимов» Бостанлыкского района			
Изм.	Кол.	Лист	№ док.	Подпись	Дата	Светлый коридор	Стадия	Лист	Листов
Директор	Хошимбоев А						РП	1	2
ГАП	Жамолов Ж								
ГИП	Иззатов Б					Общий вид. Боковой вид. 1-1			
Разработал	Турдыев О								
Норм. коп	Хошимбоев А								


Фм-1 М 1:50

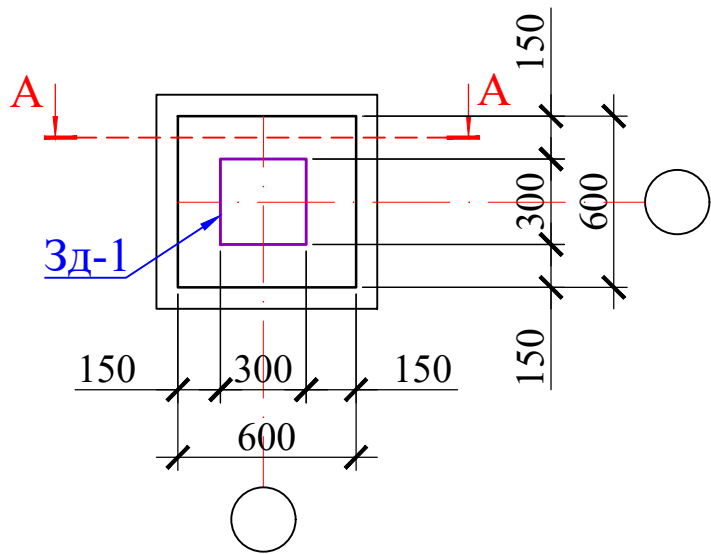

Сетка С-1 (на 1 п.м)

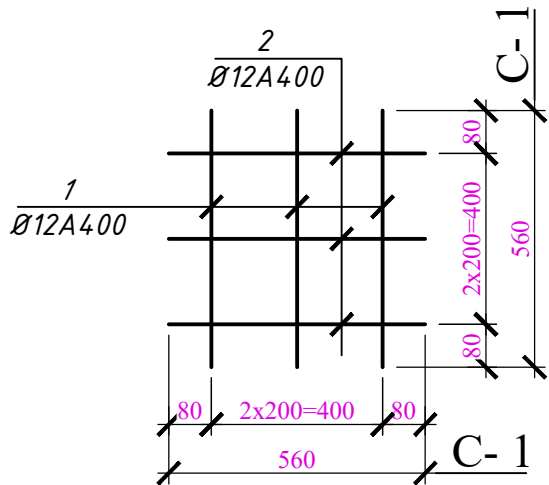

А - А М 1:50

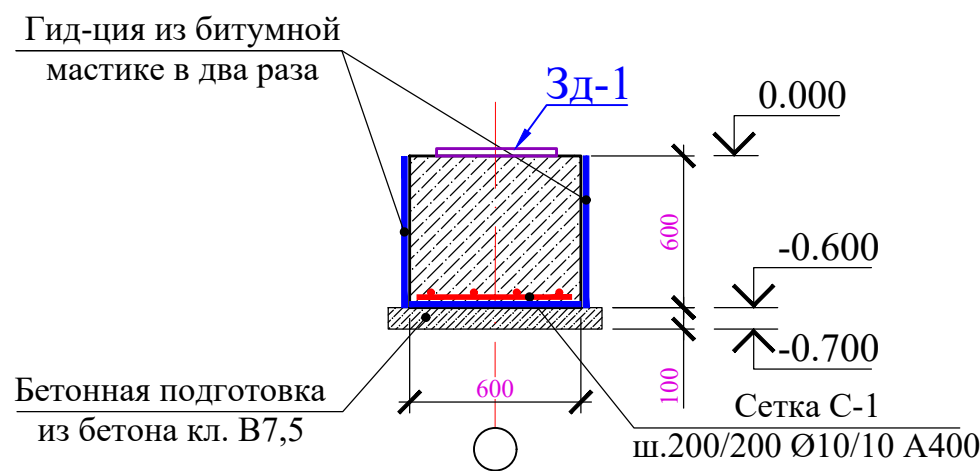


Примечание:

1. Разработка грунта вручную - **0.83 м³**
2. Обрато засипка грунта 1,65м³/кг³ - **0.36 м³**
4. Боковые поверхности ж/б фундаментов, соприкасающиеся с грунтом обмазать горячим битумом за 2 раза.


Примечание:

1. За условную отм. 0,000 принят уровень земли.
2. По данным отчета инженерно-геологических изысканий, выполненных в апреле 2025 года Сырдарьинским филиалом ООО "O'ZGASHKLITTI", основанием для фундаментов будут служить грунты ИГЭ-1 представленные супесями с прослоями суглинков твердой консистенции. Мощность элемента до 3,6 м. Грунты обладают средней степенью агрессивности к бетонам на портландцементе по ГОСТ 10178-85*. В связи с агрессивностью грунтов в соответствии с рекомендациями КМК 2.03.11-96 "Защита строительных конструкций от коррозии" предусматриваются мероприятия:
 - боковая поверхность фундаментов, соприкасающаяся с грунтом, обмазывается горячим битумом в 2 слоя по холодной о грунтовке;
 - под фундаментами устраивается бетонная подготовка толщиной 100 мм из бетона В7,5.
3. Монолитные фундаменты выполнить из бетона В15 w4, в/ц=0,6 в один прием. К монтажу стальных конструкций каркаса приступить после достижения бетоном 100% прочности.
4. Колонны монтировать на закладные детали в фундаментах. Соединение сварное. Сварку производить электродами типа Э42А по ГОСТ 9467-75 по всей длине касания свариваемых элементов. Катет шва 1,2 толщины элементов, но не менее 6 мм. Обеспечить герметичность полости стальных труб сварными швами.
5. Закладные детали оцинковать. После монтажа колонн нарушенное защитное покрытие восстановить.
6. После монтажа колонн базу колонн обетонировать.
7. Обратную засыпку пазух выполнить качественным местным однородным грунтом без примесей послойно, с уплотнением, не нарушая антикоррозионную защиту колонн. Плотность скелета грунта обратной засыпки довести до 1,65 т/м3.
8. При производстве работ руководствоваться требованиями КМК 3.01.02-00, КМК 3.02.01-97, КМК 3.04.02-97, КМК 3.03.01-98, ШНК 3.01.01-03.

Закладная деталь ЗД-1

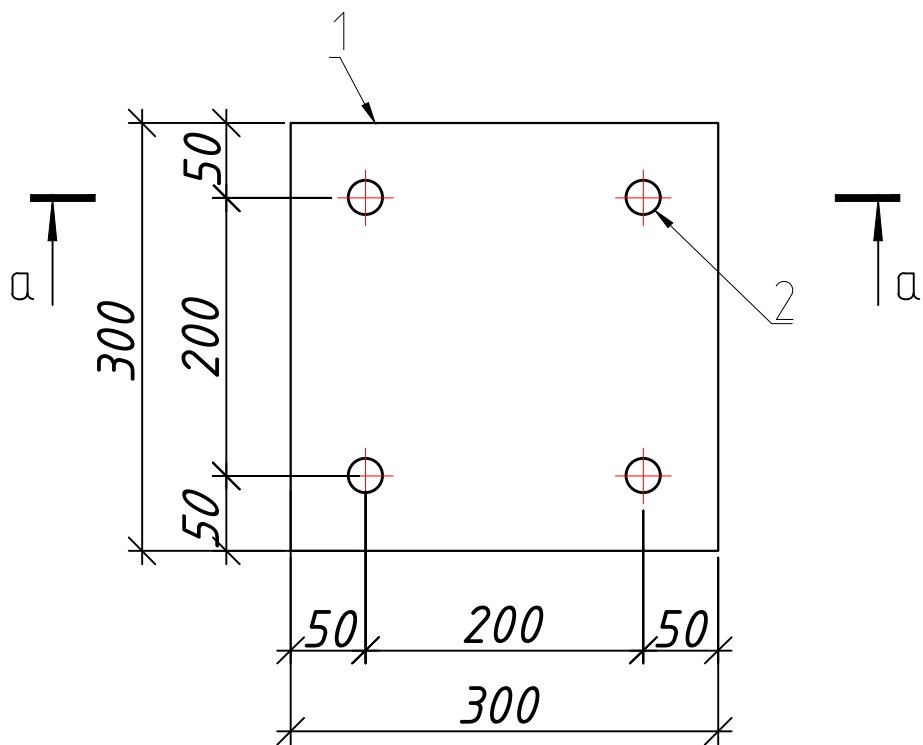

а - а

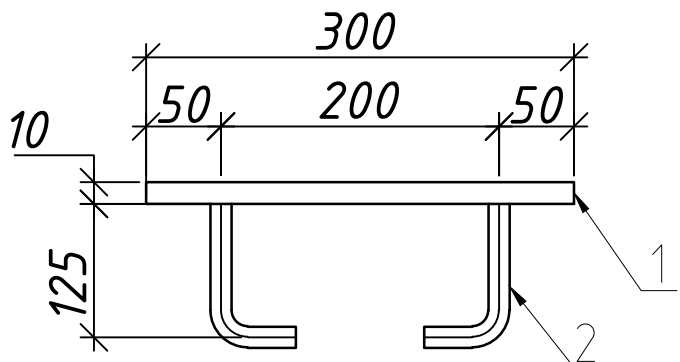

						2026 г.	АС					
						Благоустройство прибрежной прогулочной зоны на участке протяжённостью 1,2 км по улице Ибн Сино, проходящей через махаллю «С. Рахимов» Бостанлыкского района						
Изм.	Кол.	Лист	№ док.	Подпись	Дата	Светлый коридор	Стадия	Лист	Листов			
Директор	Хошимбоев А						РП	2	2			
ГАП	Жамолов Ж											
ГИП	Иззатов Б					Фундамент Фм-1						
Разработал	Турдиев О											
Норм. коп	Хошимбоев А											