




План фундамента

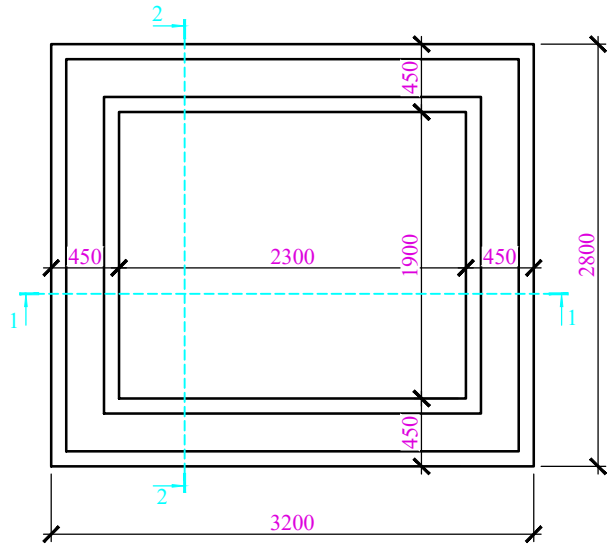


Сетка С-1

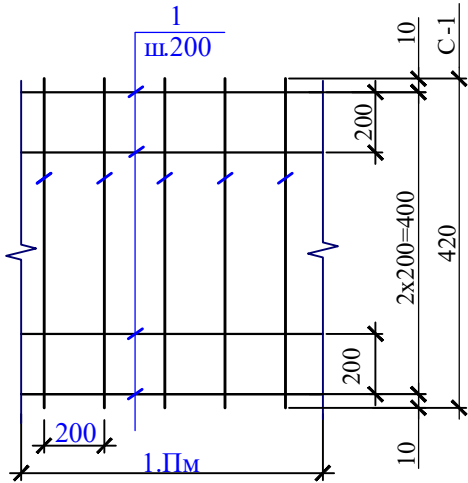


Разрез 1-1

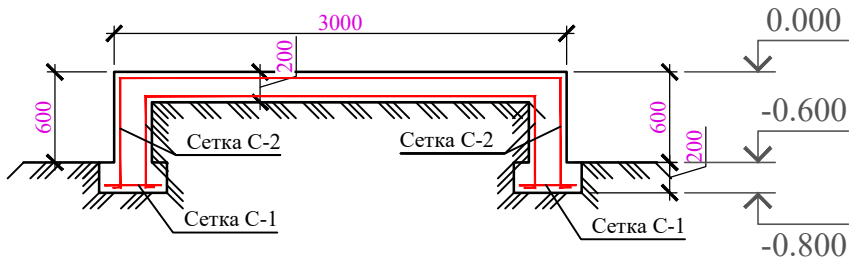

Разрез 2-2

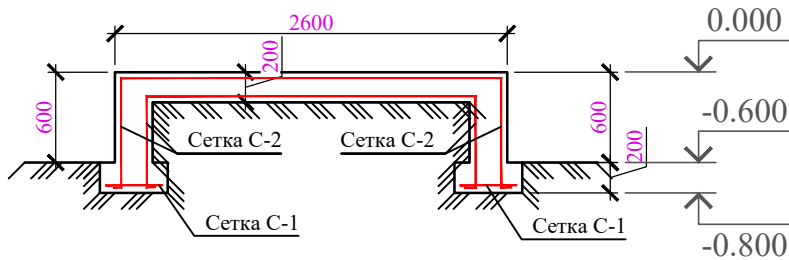

Сетка С-1 (на 1 м²)

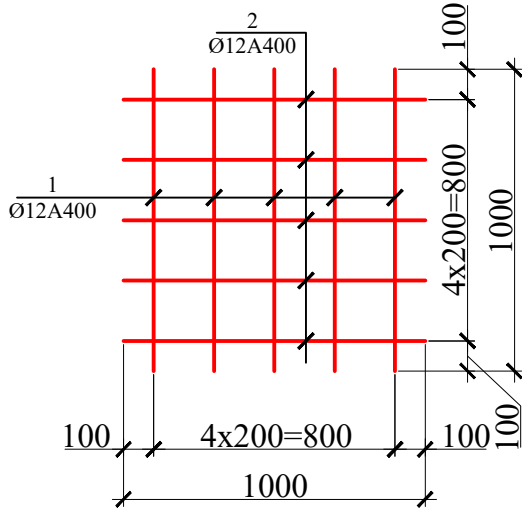

Спецификация расхода материала

Марка поз.	Обозначение	Наименование	Длина, мм	Кол-во	Масса ед, кг	Примеч.
С-3		Сетка		12		54.35
1	ГОСТ 5781-82	Ø12A400	1000	3	0.89	2.66
2	ГОСТ 5781-82	Ø12A400	420	5	0.37	1.86
С-3		Сетка		154.94		1375.87
1	ГОСТ 5781-82	Ø12A400	1000	5	0.89	4.44
2	ГОСТ 5781-82	Ø12A400	1000	5	0.89	4.44
Фундамент - бетон кл. В15(М200)					2.93	м³
Бетонная подготовка - бетон кл. В7.5(М100)					0.72	м³
Горизонтал изоляция в два слоя на битумной мастике					7.20	м²
Вертикал изоляция в два слоя на битумной мастике					54.40	м²

Ведомость расхода стали на элемент, кг

Марка элемента	Изделия арматурные		
	Арматура класса		Всего
	ГОСТ 5781-82		
	Ø6A240	Ø12A400	
	-	1430.2	
Бетон кл. В15(М200)			2.93 м³
Бетон кл. В7.5(М100)			0.72 м³
Изол. в два слоя на битумной мастике			61.6 м²

Объем грунта

- Рытье котлована - 32.62 м³
- Вывоз грунта - 8.32 м³
- Обратная засыпка - 24.3 м³

Примечание:

- За относительную отметку 0,000 принята отметка уровня чистого пола первого этажа.
- Под подошвой фундаментов выполнить выравнивающую бетонную подготовку толщиной 100 мм.
- В бетонной отмостке через 3 м следует устраивать деформационные швы. В швы заложить 20 мм просмоленные доски. После твердения бетона доски удалить, а швы заполнить мастикой.
- Вертикальные поверхности фундаментов соприкасающиеся с грунтом изолировать, из 2-х слоев гидроизола на битумной мастике.

						2026 г.				АС		
						Благоустройство прибрежной прогулочной зоны на участке протяжённостью 1,2 км по улице Ибн Сино, проходящей через махаллю «С. Рахимов» Бостанлыкского района						
Изм.	Кол.	Лист	№ док.	Подпись	Дата	Светлый коридор	Стадия	Лист	Листов			
Директор	Хошимбоев А						РП	1	2			
ГАП	Жамолов Ж											
ГИП	Иззатов Б											
						Общий вид. Боковой вид. 1-1						
Разработал	Турдыев О											
Норм. коп	Хошимбоев А											