

ООО "GENPROJECTS"



РАБОЧИЙ ПРОЕКТ

Бўстонлик тумани "С.Рахимов" маҳалласи Ибн-Сино кўчасининг 1,2 км қисмида сув бўйи сайлгоҳ ташкил қилиш орқали дам олиш ҳудудига айлантириш учун Ободонлаштириш ва кўкаламзорлаштириш

АЛЬБОМ

Альбом №____
Автоматическая насосная станция

г. Ташкент-2026 год

ООО "GENPROJECTS"



РАБОЧИЙ ПРОЕКТ

Бўстонлик тумани "С.Рахимов" маҳалласи Ибн-Сино кўчасининг 1,2 км қисмида сув бўйи сайлгоҳ ташкил қилиш орқали дам олиш ҳудудига айлантириш учун Ободонлаштириш ва кўкаламзорлаштириш (

АЛЬБОМ

Альбом №__

Автоматическая насосная станция

Директор
ООО "GENPROJECTS"



Хошимбоев А.

г. Ташкент-2026 год

ВЕДОМОСТЬ РАБОЧИХ ЧЕРТЕЖЕЙ ОСНОВНОГО КОМПЛЕКТА

Обозначение.	Наименование.	Примечание.
1.	Общие данные	
2.	Автоматическая насосная станция. Насос Гном. Разрезы 1,2	
3.	АксонOMETрические с сетями В2	

ВЕДОМОСТЬ ССЫЛОЧНЫХ И ПРИЛАГАЕМЫХ ДОКУМЕНТОВ

ШИФР	НАИМЕНОВАНИЕ	ПРИМЕЧАНИЕ
	Прилагаемые документы	
НВ.СО	Спецификация оборудования	на 2 листах
	Ссылочные документы	
Серия 4.900-10	Альбом оборудования, фасонных частей и	
вып.1; вып.2.	арматуры для сетей и сооружений	
	водопровода и канализации.	

ОБЩИЕ ДАННЫЕ

Настоящий раздел разработан в соответствии с архитектурно-строительным и технологическим разделами с учётом требований соответствующих нормативных документов.

Принятые решения.

Расчёт и конструирование внутренних систем водоснабжения и канализации выполнены в соответствии с КМК 2.04.01-98 "Внутренний водопровод и канализация зданий," КМК 2.04.02-97 "Водоснабжение. Наружные сети и сооружения.

ХОЛОДНОЕ ВОДОСНАБЖЕНИЕ

Протяженность проектируемой системы фонтана составляет ориентировочно 0,35 км. Насосная станция расположена на расстоянии примерно 5-6 метров от системы фонтана и оснащается насосным оборудованием и системой фильтрации для обеспечения стабильной работы системы. Для обеспечения бесперебойной и надёжной работы системы фонтана в насосной станции предусматриваются 2 рабочих насоса, а также комплект фильтров для очистки воды от механических примесей. Применение двух рабочих насосов позволяет обеспечить необходимые гидравлические параметры, поддерживать стабильный расход воды и повысить эксплуатационную надёжность системы. Система фильтрации предназначена для защиты оборудования фонтана, форсунок, арматуры и трубопроводов от загрязнений. Для обеспечения длительного срока службы системы и эффективной эксплуатации предусматривается регулярная очистка фильтрующих элементов и проведение технического обслуживания. Своевременная очистка фильтров позволяет снизить потери давления, предотвратить перегрузку насосного оборудования и увеличить срок службы элементов системы фонтана. В процессе эксплуатации рекомендуется выполнять периодический технический осмотр насосного оборудования, фильтров, трубопроводов и арматуры. Данные мероприятия обеспечивают долговечную, надёжную и эффективную работу системы в течение длительного срока эксплуатации.


Технические решения, принятые в рабочих чертежах, соответствуют требованиям экологических, санитарно-гигиенических, противопожарных и других действующих норм и правил и обеспечивают безопасную для жизни и здоровья людей эксплуата-тацию объекта при соблюдении предусмотренных рабочими чертежами мероприятий

Гл. инженер проекта

Иззатов Б

						2026	СКВ					
						Бўстонлик тумани "С.Рахимов" маҳалласи Ибн-Сино кўчасининг 1,2 км қисмида сув бўйи сайлгоҳ ташкил қилиш орқали дам олиш худудига айлантириш учун Ободонлаштириш ва кўкаламзорлаштириш (						
Изм.	Кол.уч	Лист	№ Док	Подпись	Дата	Автоматическая насосная станция.				Стадия	Лист	Листов
Директор	Хошимов	А								РП	1	2
ГАП	Жамолов	Ж										
ГИП	Иззатов	Б										
Разработ.	Худойназаров					Общие данные						
Н.контрол												

Автоматическая насосная станция. Насос Гном.
Разрезы 1,2

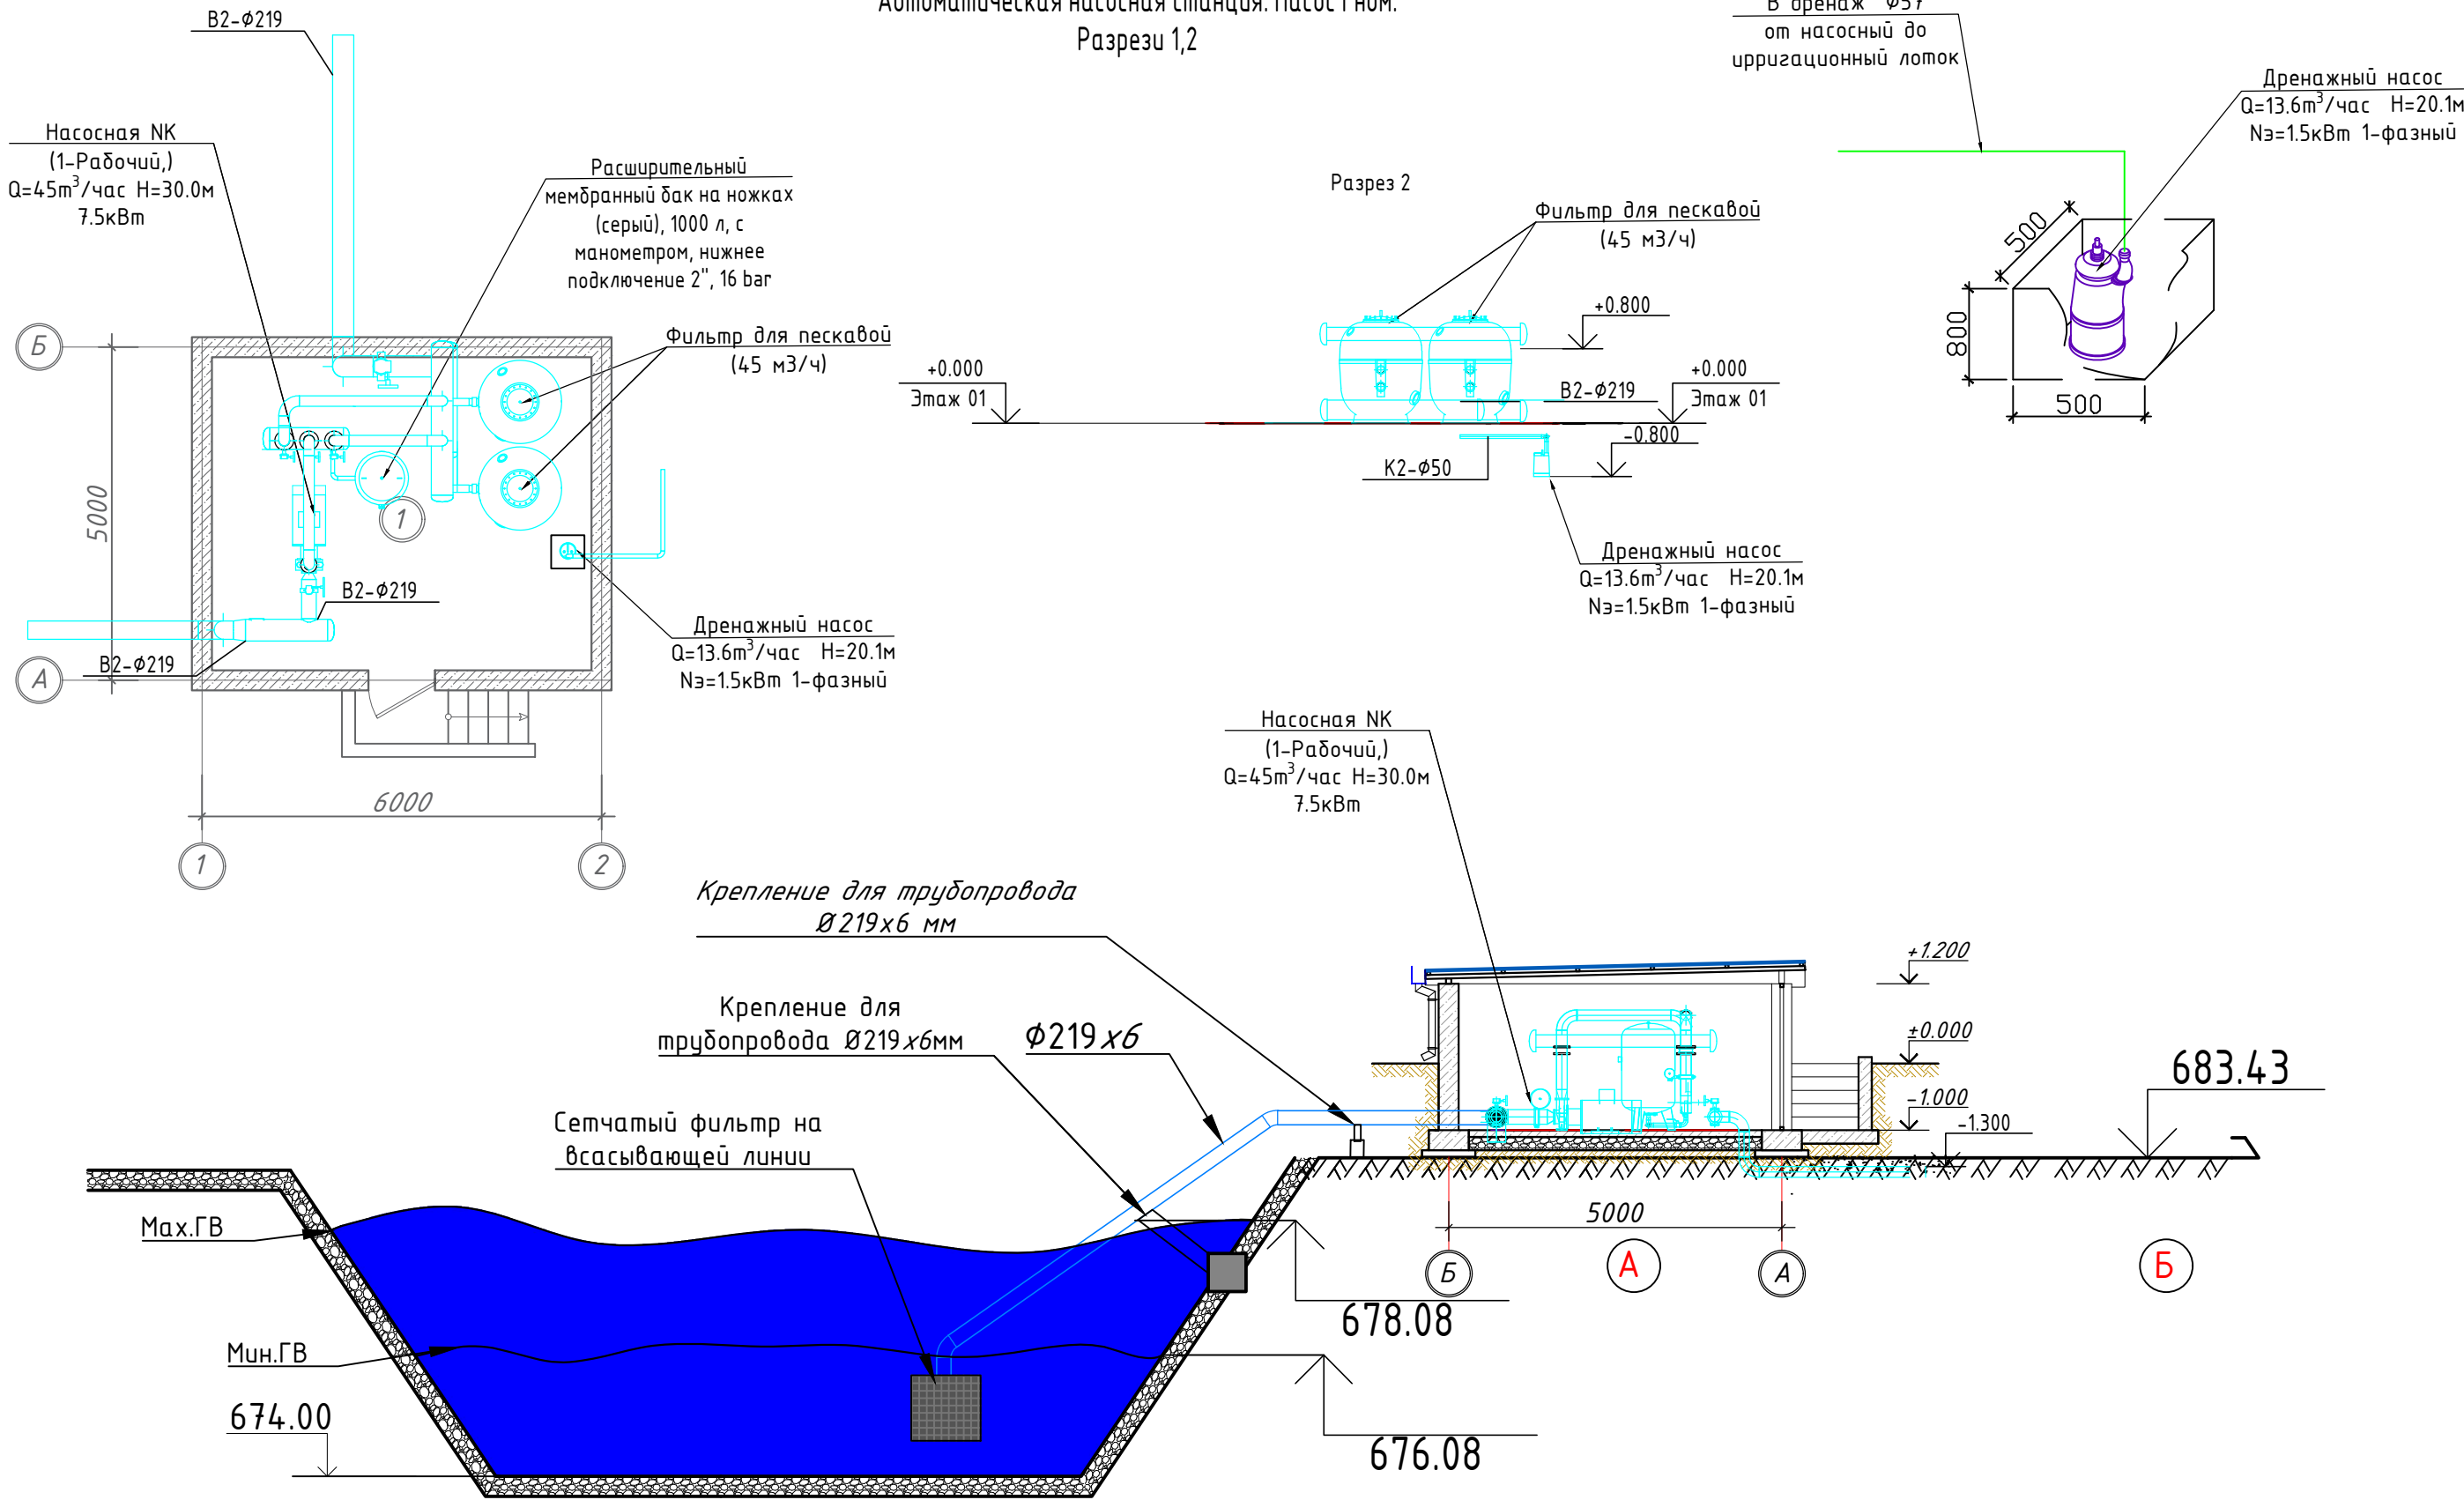

Инв. № подл.	Подпись и дата	Взам. инв. №

						2026	СКВ					
						Бўстонлик тумани "С.Рахимов" маҳалласи Ибн-Сино кўчасининг 1,2 км қисмида сув бўйи сайлгоҳ ташкил қилиш орқали дам олиш ҳудудига айлантириш учун Ободонлаштириш ва кўкаламзорлаштириш (						
Изм.	Кол.	уч	Лист	№	Док	Подпись	Дата		Стадия	Лист	Листов	
Директор	Хошим	боев	А					Автоматическая насосная станция.				
ГАП	Жамолов	Ж							РП	2	2	
ГИП	Иззатов	Б										
Разработ.	Худойназаров							Автоматическая насосная станция. Насос Гном. Разрезы 1,2				
Н.контрол												

[illegible]

