

*Министерство строительства и
жилищно-коммунального хозяйства Республики
Узбекистан*

*Архитектурно-проектная группа обществ с
ограниченной ответственностью*

ООО "SADAF LOYIHA"

*Проект: Строительство детской площадки, ремонт ирригационных сетей и
асфальтирование пешеходных дорожек на территории Юнусабадского
района города Ташкента.*

*НБШ: Создание доступной среды для лиц
с ограниченными возможностями.*

Директор:

Главный инженер проекта:

Главный архитектор проекта:



Исамиддинов Д.

Маннапов Т.

Райимкулов С.

Тошкент - 2026 г

Общие указания

Рабочая документация проекта строительство детской площадки, ремонт ирригационных сетей и асфальтирование пешеходных дорожек на территории Юнусабадского района города Ташкента. По бетонному основанию пешеходной дорожки предусматривается устройство тактильной резиновой плитки для обеспечения безопасного и удобного передвижения маломобильных групп населения, в том числе лиц с нарушением зрения. Тактильное покрытие укладывается на подготовленное бетонное основание по заданному проектом направлению и служит для обозначения маршрута движения, предупреждения об изменении направления, наличии препятствий и зон повышенного внимания.

Перед монтажом бетонное основание необходимо очистить от пыли, грязи, строительного мусора, масел и других загрязнений. Поверхность должна быть ровной, прочной, сухой и без отслоений. При наличии трещин, выбоин и неровностей выполняется их ремонт и выравнивание. Перед укладкой проверяются проектные отметки, направление и расположение тактильной полосы.

Монтаж тактильной резиновой плитки выполняется на подготовленное бетонное основание с использованием клеевого состава, предназначенного для наружных работ и совместимого с бетонным основанием и резиновым покрытием. Клеевой состав наносится равномерным слоем на основание либо согласно инструкции производителя. Плитка укладывается по проектной схеме, плотно прижимается к основанию и выравнивается. Между отдельными элементами не допускаются значительные зазоры, перепады высот и выступающие края.

После укладки необходимо проверить прямолинейность тактильной полосы, надежность приклеивания каждой плитки и отсутствие подвижности покрытия. Излишки клея удаляются до его полного высыхания. До полного набора прочности клеевого соединения по уложенной плитке не допускается движение людей и строительной техники.

Тактильная плитка должна иметь выраженный рельеф, обеспечивающий ее распознавание подошвой обуви и тростью, быть устойчивой к влаге, перепадам температуры, истиранию и воздействию окружающей среды. Цвет тактильного покрытия рекомендуется принимать контрастным относительно основного покрытия дорожки для удобства лиц с ослабленным зрением.

При выполнении работ необходимо соблюдать требования охраны труда и техники безопасности. Рабочие должны использовать перчатки, спецодежду и другие необходимые средства индивидуальной защиты. При работе с клеевыми составами необходимо соблюдать требования производителя по применению, хранению и вентилизации. Зона монтажа должна быть ограждена до полного высыхания клея. После окончания работ поверхность очищается, проверяется качество укладки и обеспечивается свободный и безопасный проход по пешеходной дорожке.

Настоящая часть проекта разработана в соответствии с действующими нормами и правилами, стандартов и предусматривает мероприятия, обеспечивающие взрыво- и пожаробезопасность при эксплуатации здания.

Гл. инженер проекта


Маннапов Т.

Ведомость рабочих чертежей комплекта
площадок


Лист	Наименование	Примечание
1	Лист общих данных	
2	Адолат МФЙ, 4-мавзе, 45-уй олд қисмида болалар майдончасини	
3	Туркистон МФЙ, 6-мавзе, 6-уй олд қисмида болалар майдончасини	
4	Хусниобод МФЙ, 2-мавзе, 2-уй олд қисмида болалар майдончасини	
5	Буюк Турон МФЙ, Назарбек йули кучаси, 29-33 уйлар оралигида болалар майдончасини	

						<i>НБШ</i>
						Объект: Строительство детской площадки, ремонт ирригационных сетей и асфальтирование пешеходных дорожек на территории Юнусабадского района города Ташкента.
Изм. Кл.уч. Лист № док Подпись Дата					2026 г	
						Стадия Лист Листов
						НБШ 1 5
ГИП Инженер	МамнаповТ. ИсроиловаД.					
						Лист общих данных
						"SADAF LOYIHA"

ПЛАН ДЕТСКОЙ ПЛОЩАДКИ

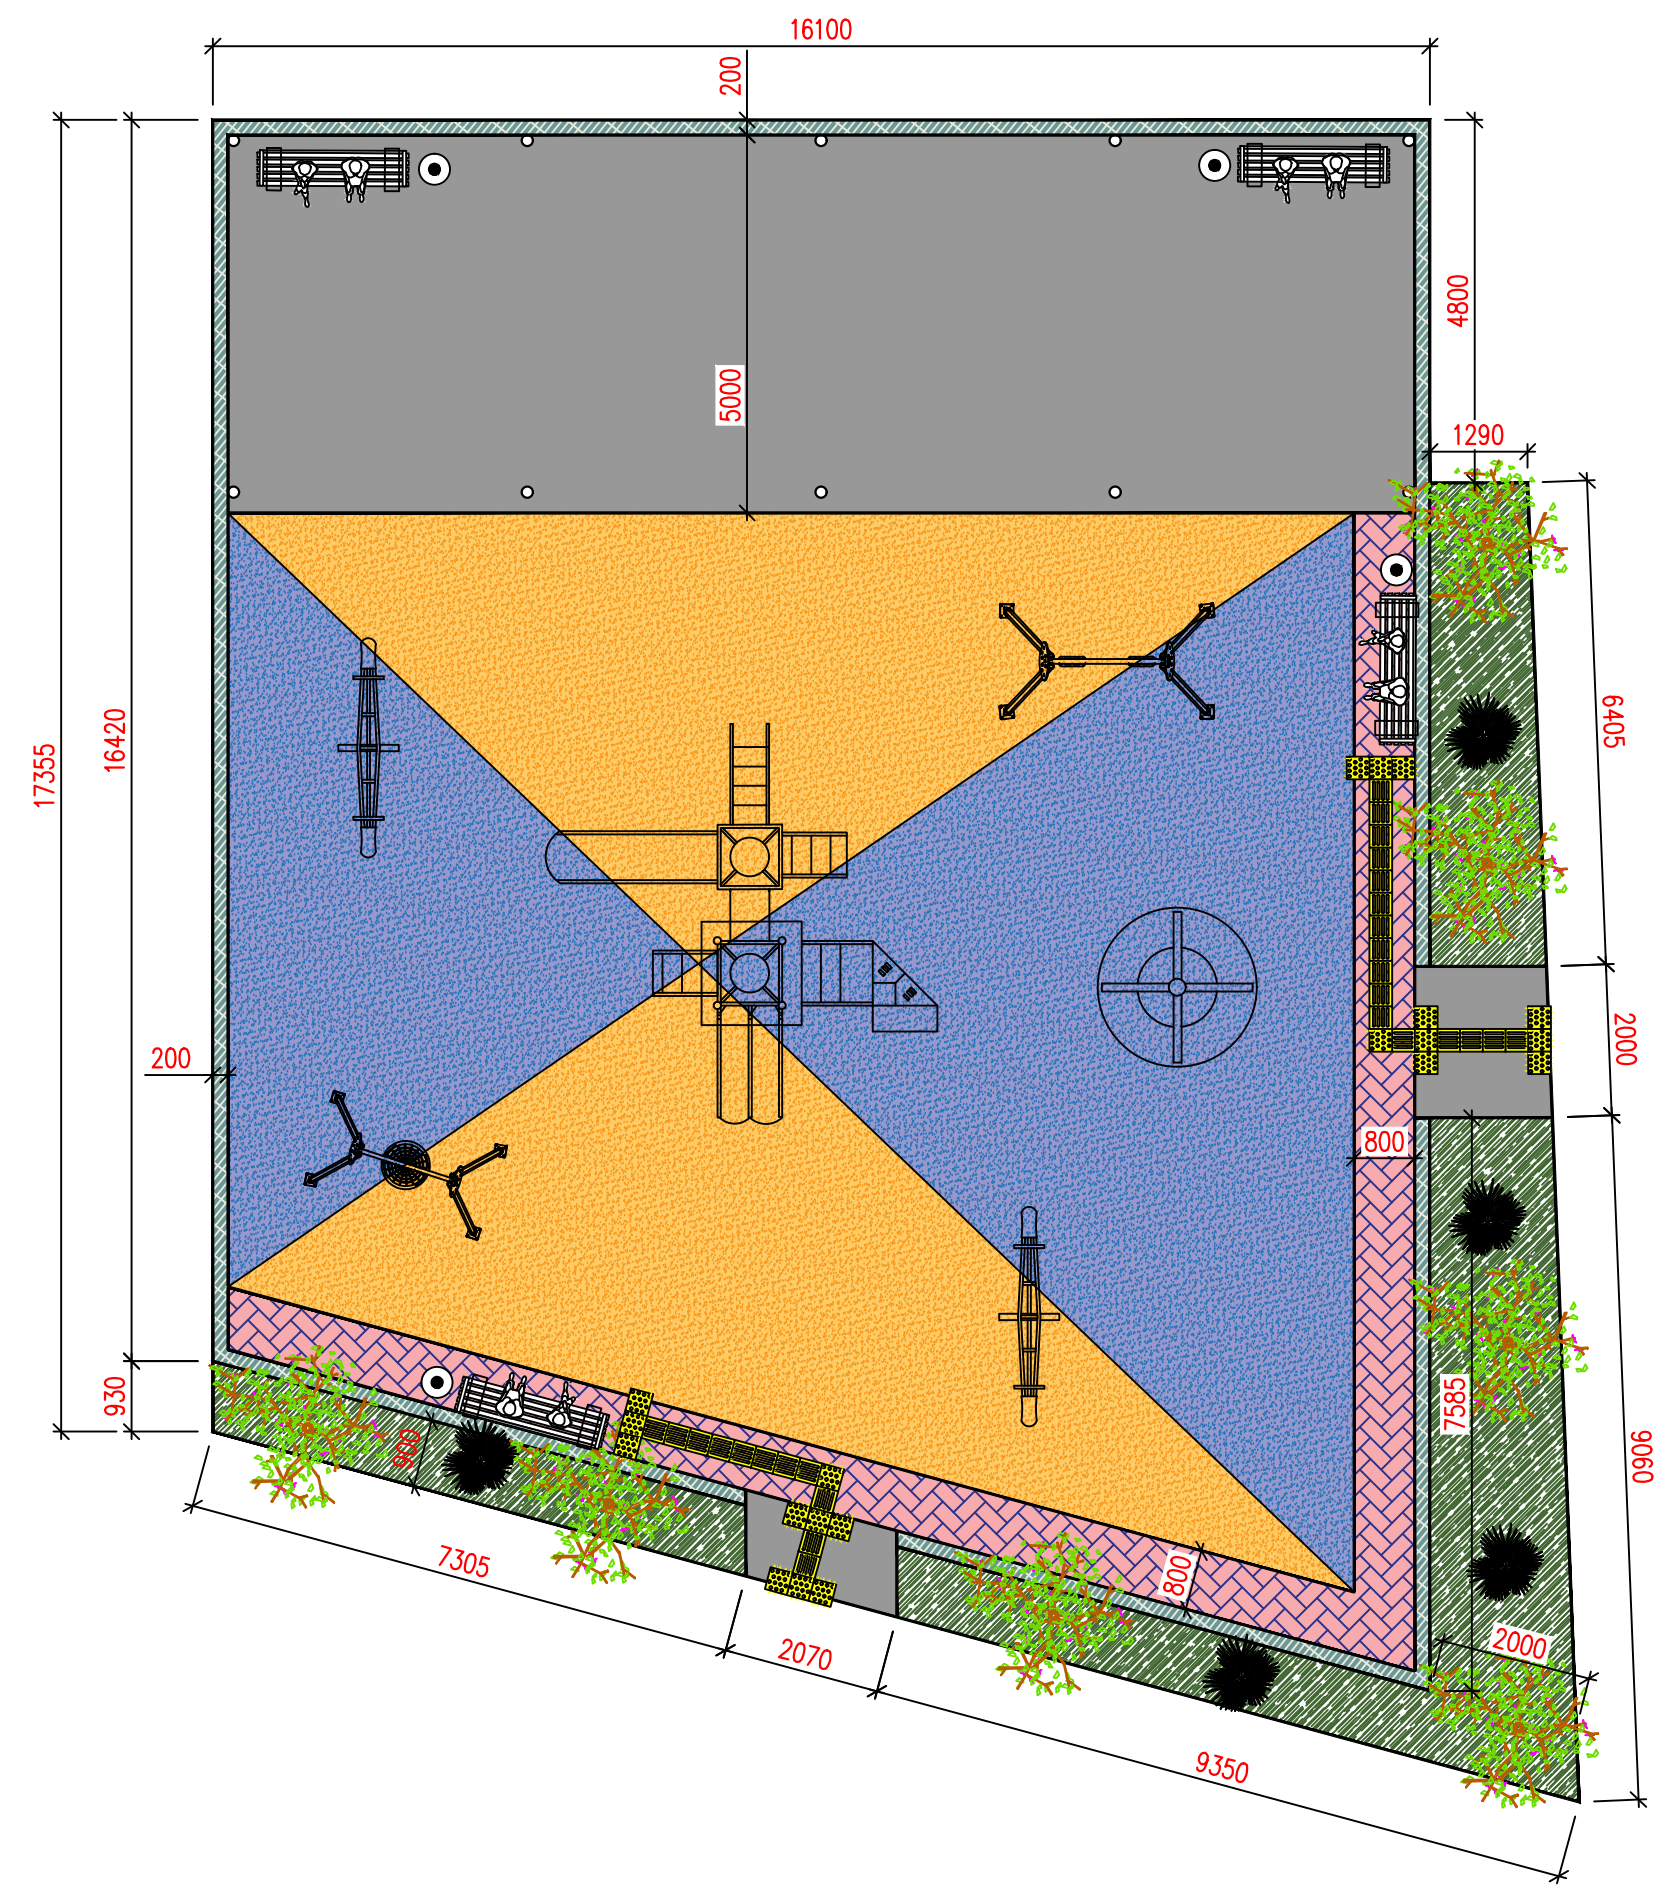

Тактильная плитка РЕТАЙЛ из ПУ 300х300х2 мм, продольные полосы (самокл. основа) и линейные конусы (самоклеющаяся основа)

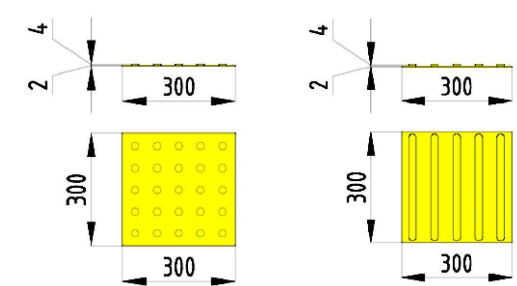


Спецификация площадок

№	Наименование	Площ. м ²
1	Детская площадка	299.5

Спецификация тактильная плитка

№	Наименование	Количество
1	Тактильная плитка продольные полосы	20 шт
2	Тактильная плитка линейные конусы	L=6.9 п.м

Тактильная плитка РЕТАЙЛ из ПУ 300х300х2 мм, продольные полосы (самокл. основа)

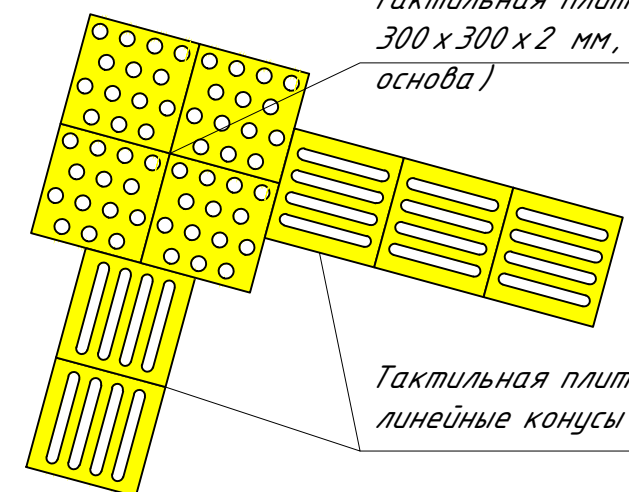

Тактильная плитка РЕТАЙЛ из ПУ 300х300х2 мм, линейные конусы (самоклеющаяся основа)

Качели с платформой для инвалидной коляски




Спецификация


№	Оборудование	Количество	
1	Качалка - балансир размер 2120х420х840мм	2 шт.	
2	Детские скамейка в форме касадка размер 1875 х 700 х 1130 мм	4 шт.	
3	Качалка - карусель радиус 1600 мм высота 900 мм	1 шт.	
4	Качели с платформой для инвалидной коляски	1 шт.	
5	Качели вертикальные 2900х300х560 мм	1 шт.	
6	Детские площадки мих оборудования типа ямба №15 размер 7100 х 3500 х 3300 мм	1 шт.	
	Урна уличная металлическая опрокидывающаяся размер 400 х 350 х 850 мм (объем 35 л)	4 шт.	

						НБШ		
						Объект: Строительство детской площадки, ремонт ирригационных сетей и асфальтирование пешеходных дорожек на территории Юнусабадского района города Ташкента.		
Изм. Кл.уч. Лист № док Подпись Дата								
						2026 г.		
ГИП Начальник						Детская площадка		
Инженер Исраилов						Стадия Лист Листов		
						НБШ 2 5		
						Адолат МФЙ, 4-мавзе, 45-уй олд кистмида болалар майдончасини		
						"SADAF LOYIHA"		

ПЛАН ДЕТСКОЙ ПЛОЩАДКИ

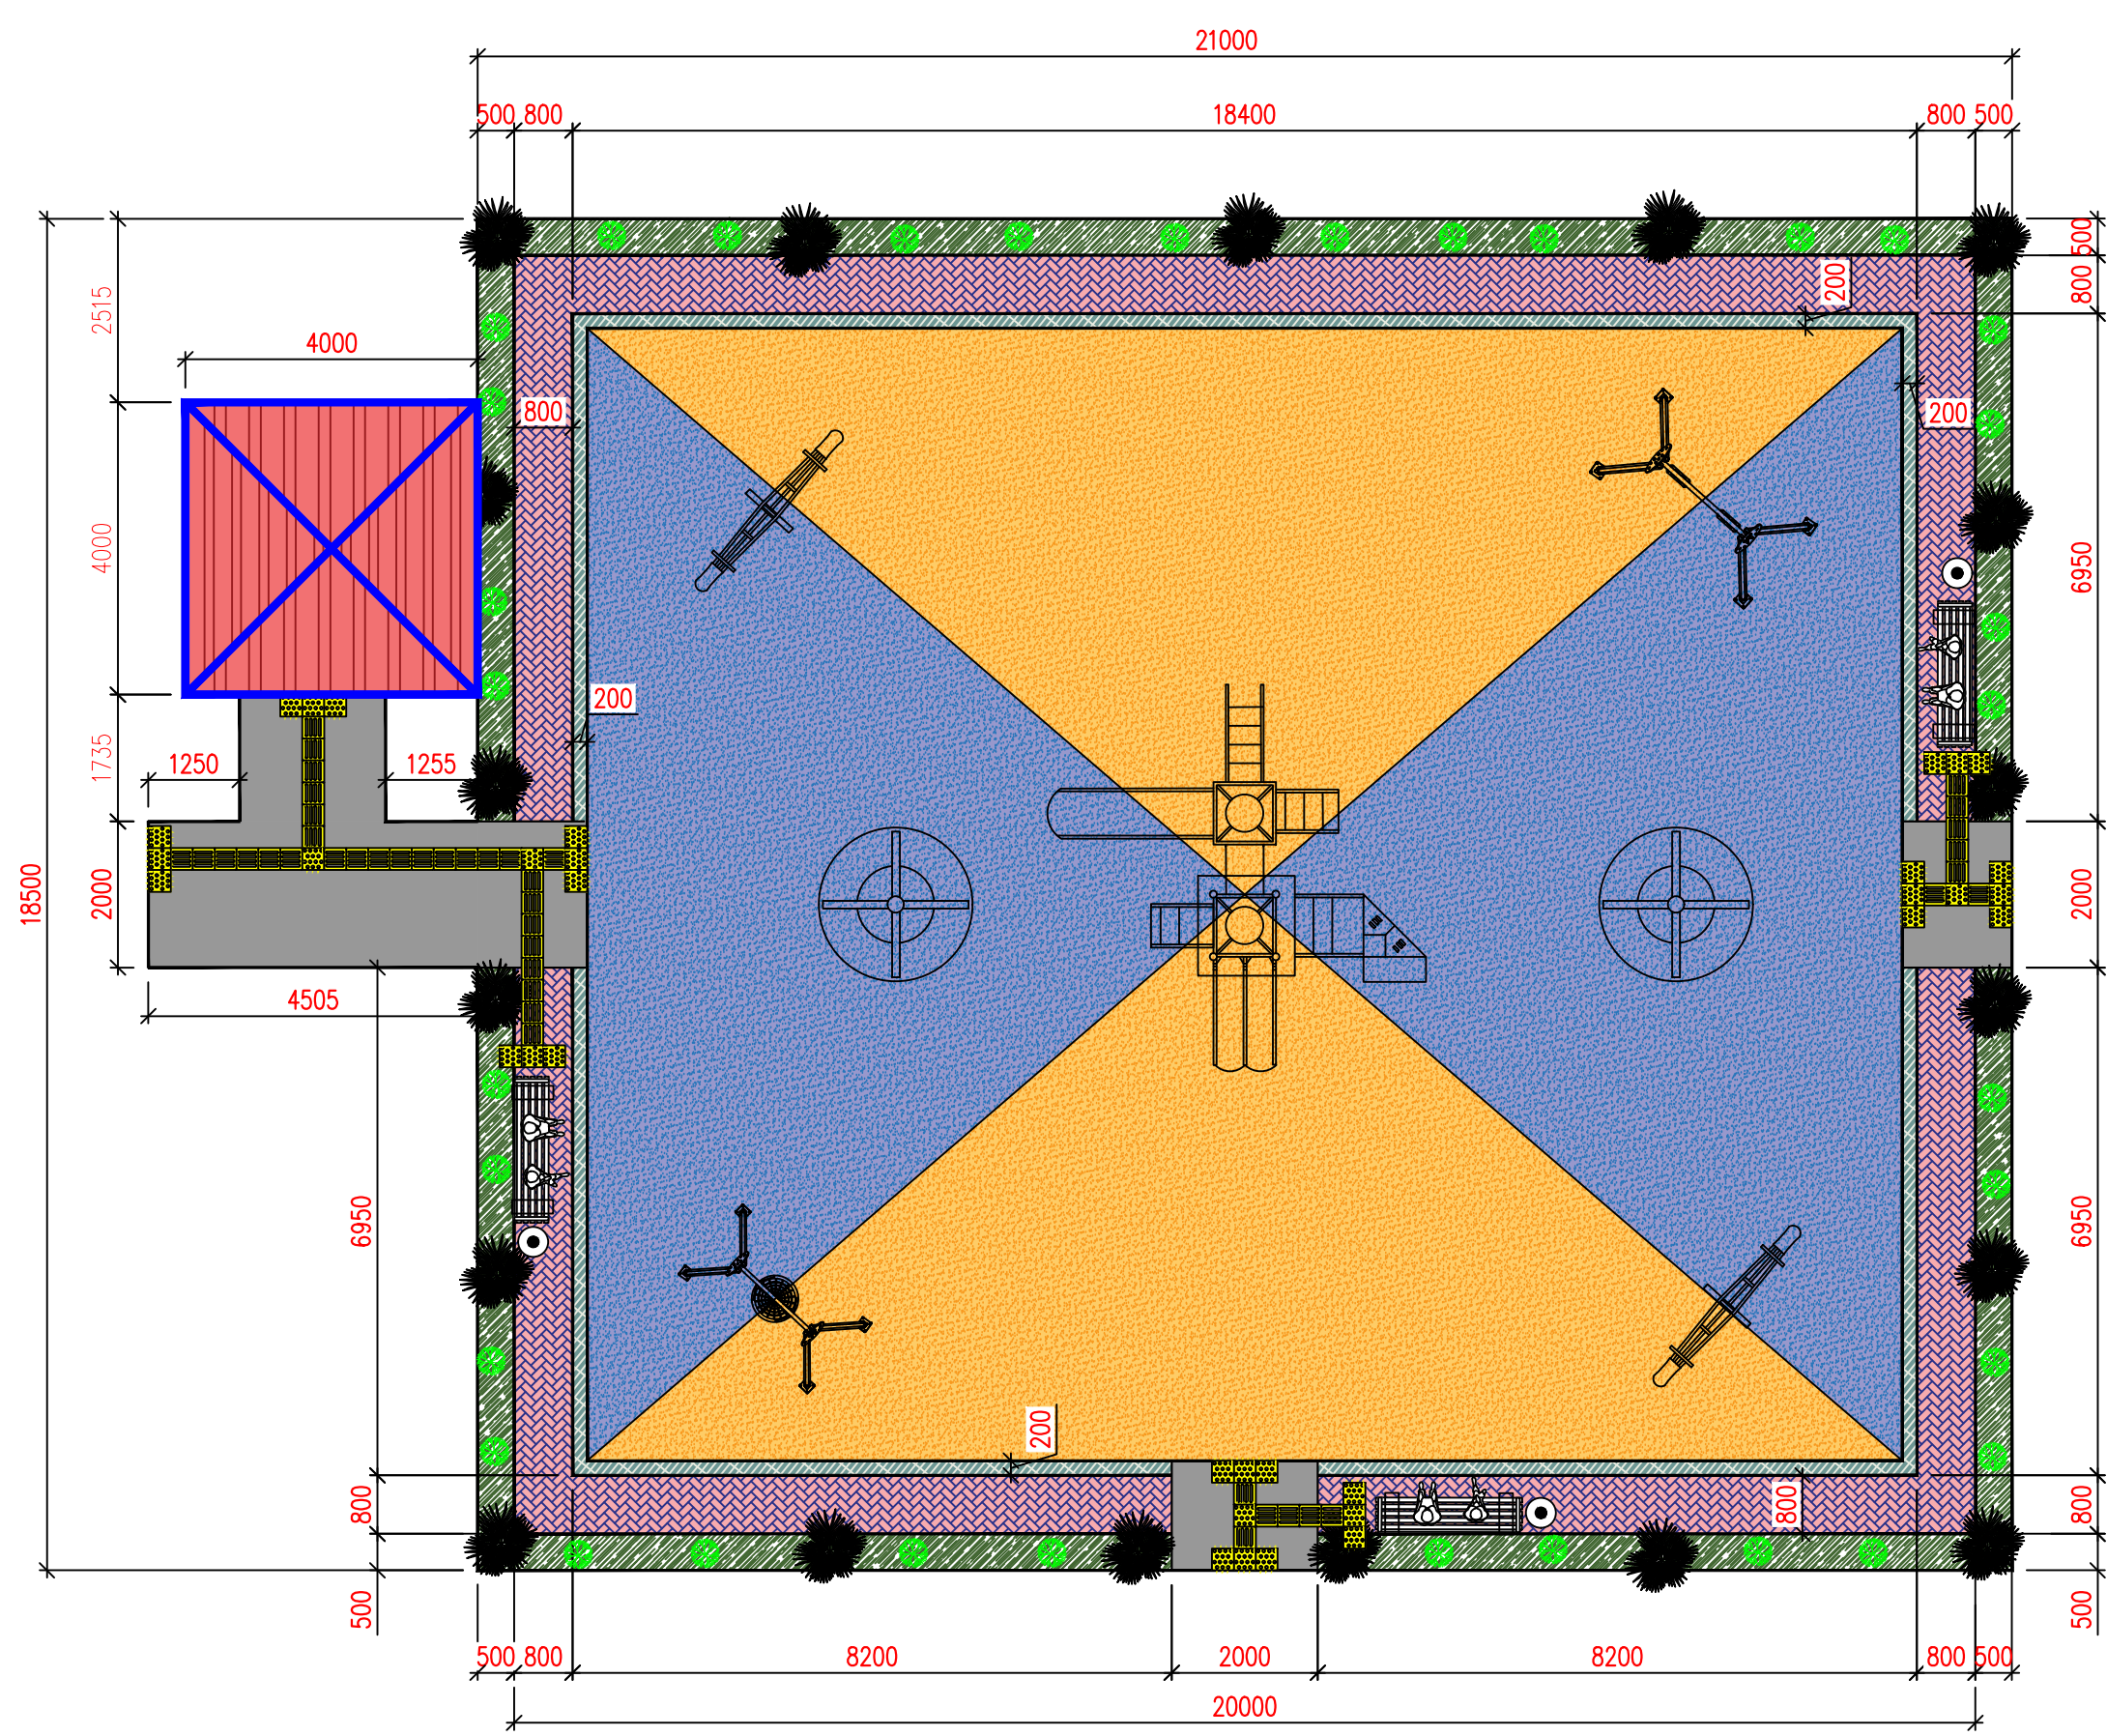

Тактильная плитка РЕТАЙЛ из ПУ 300х300х2 мм, продольные полосы (самокл. основа) и линейные конусы (самоклеющаяся основа)

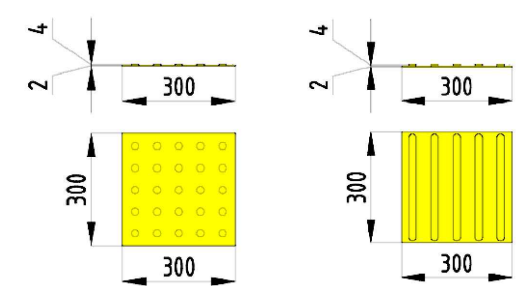


Спецификация площадок

№	Наименование	Площ. м ²
1	Детская площадка	292.5

Спецификация тактильная плитка

№	Наименование	Количество
1	Тактильная плитка продольные полосы	34 шт
2	Тактильная плитка линейные конусы	L=12.3 п.м

Тактильная плитка РЕТАЙЛ из ПУ 300х300х2 мм, продольные полосы (самокл. основа)

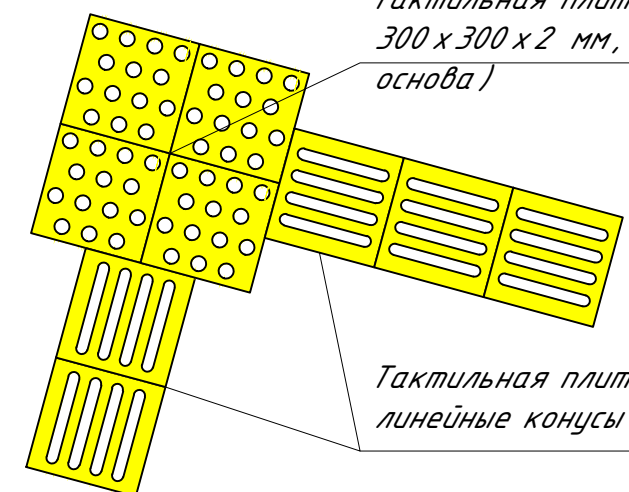

Тактильная плитка РЕТАЙЛ из ПУ 300х300х2 мм, линейные конусы (самоклеющаяся основа)

Качели с платформой для инвалидной коляски




Спецификация

№	Оборудование	Количество	
1	Качалка - балансир размер 2120х420х840мм	2 шт.	
2	Детские скамейка в форме касадка размер 1875 х 700 х 1130 мм	3 шт.	
3	Качалка - карусель радиус 1600 мм высота 900 мм	2 шт.	
4	Качели с платформой для инвалидной коляски	1 шт.	
5	Качели вертикальные 2900х300х560 мм	1 шт.	
6	Детские площадки мих оборудования типа ямба №15 размер 7100 х 3500 х 3300 мм	1 шт.	
7	Урна уличная металлическая опрокидывающаяся размер 400 х 350 х 850 мм (объем 35 л)	3 шт.	
8	Беседка металлическая размер 4000 х 4000 мм высота 3000 мм	1 шт.	

					НБШ			
					Объект: Строительство детской площадки, ремонт ирригационных сетей и асфальтирование пешеходных дорожек на территории Юнусабадского района города Ташкента.			
Изм.	Кл.уч.	Лист № док	Подпись	Дата	Детская площадка	Стадия	Лист	Листов
				2026 г		НБШ	3	5
ГИП	МамналовТ				Туркистон МФЙ, 6-мавзе, 6-уй олд кистида болалар майдончасини	"SADAF LOYIHA"		
Инженер	Исраилова							


ПЛАН ДЕТСКОЙ ПЛОЩАДКИ

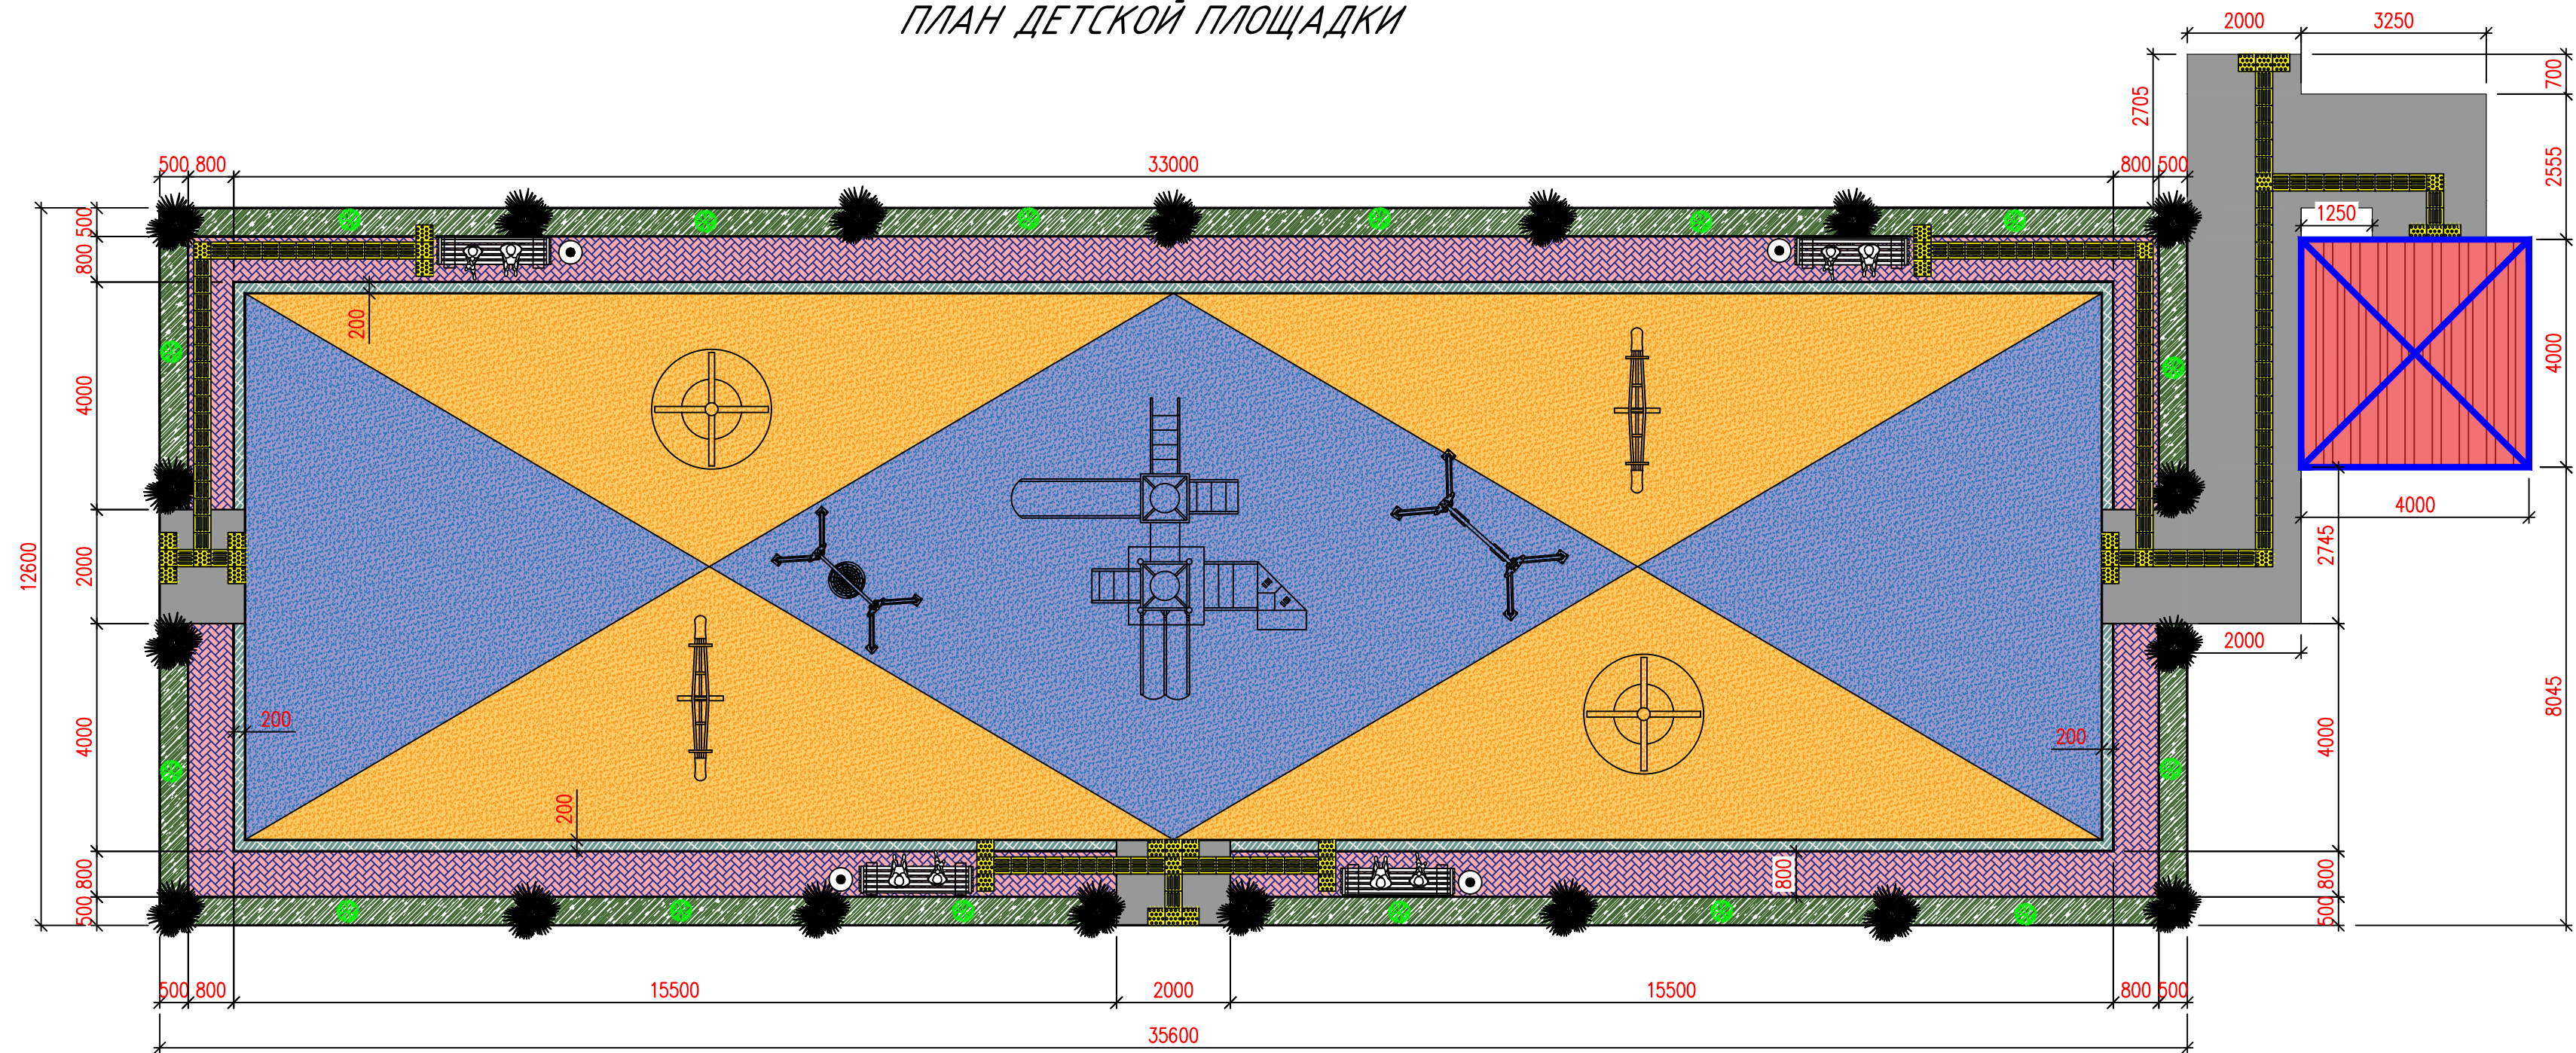

Качели с платформой для инвалидной коляски



Тактильная плитка РЕТАЙЛ из ПУ 300х300х2 мм, продольные полосы (самокл. основа) и линейные конусы (самоклеющаяся основа)

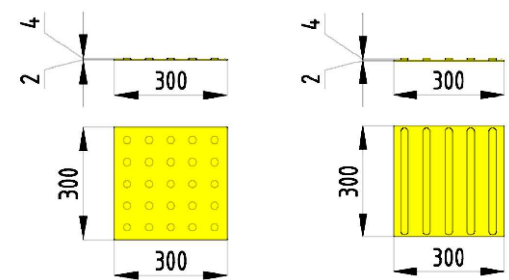


Спецификация площадок

№	Наименование	Площ. м ²
1	Детская площадка	330

Спецификация тактильная плитка

№	Наименование	Количество
1	Тактильная плитка продольные полосы	40 шт
2	Тактильная плитка линейные конусы	L=36.9 п.м

Тактильная плитка РЕТАЙЛ из ПУ 300х300х2 мм, продольные полосы (самокл. основа)

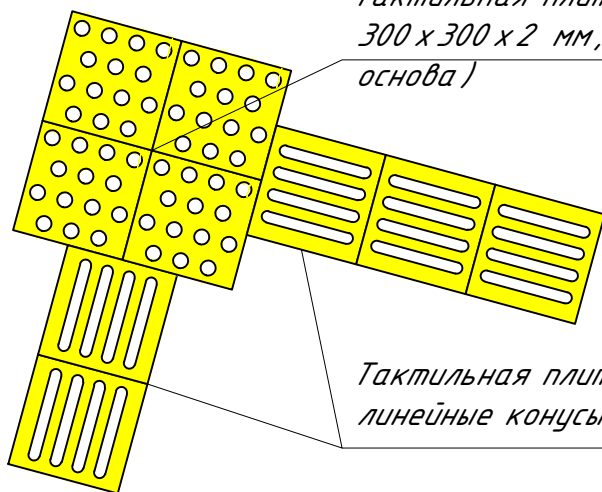


Тактильная плитка РЕТАЙЛ из ПУ 300х300х2 мм, линейные конусы (самоклеющаяся основа)

Спецификация


№	Оборудование	Количество	
1	Качалка - балансир размер 2120х420х840мм	2 шт.	
2	Детские скамейка в форме касадка размер 1875 х 700 х 1130 мм	4 шт.	
3	Качалка - карусель радиус 1600 мм высота 900 мм	2 шт.	
4	Качели с платформой для инвалидной коляски	1 шт.	
5	Качели вертикальные 2900х300х560 мм	1 шт.	
6	Детские площадки мих оборудования типа ямба №15 размер 7100 х 3500 х 3300 мм	1 шт.	
7	Урна уличная металлическая опрокидывающаяся размер 400 х 350 х 850 мм (объем 35 л)	4 шт.	
8	Беседка металлическая размер 4000 х 4000 мм высота 3000 мм	1 шт.	

--	--	


Качели с платформой для инвалидной коляски

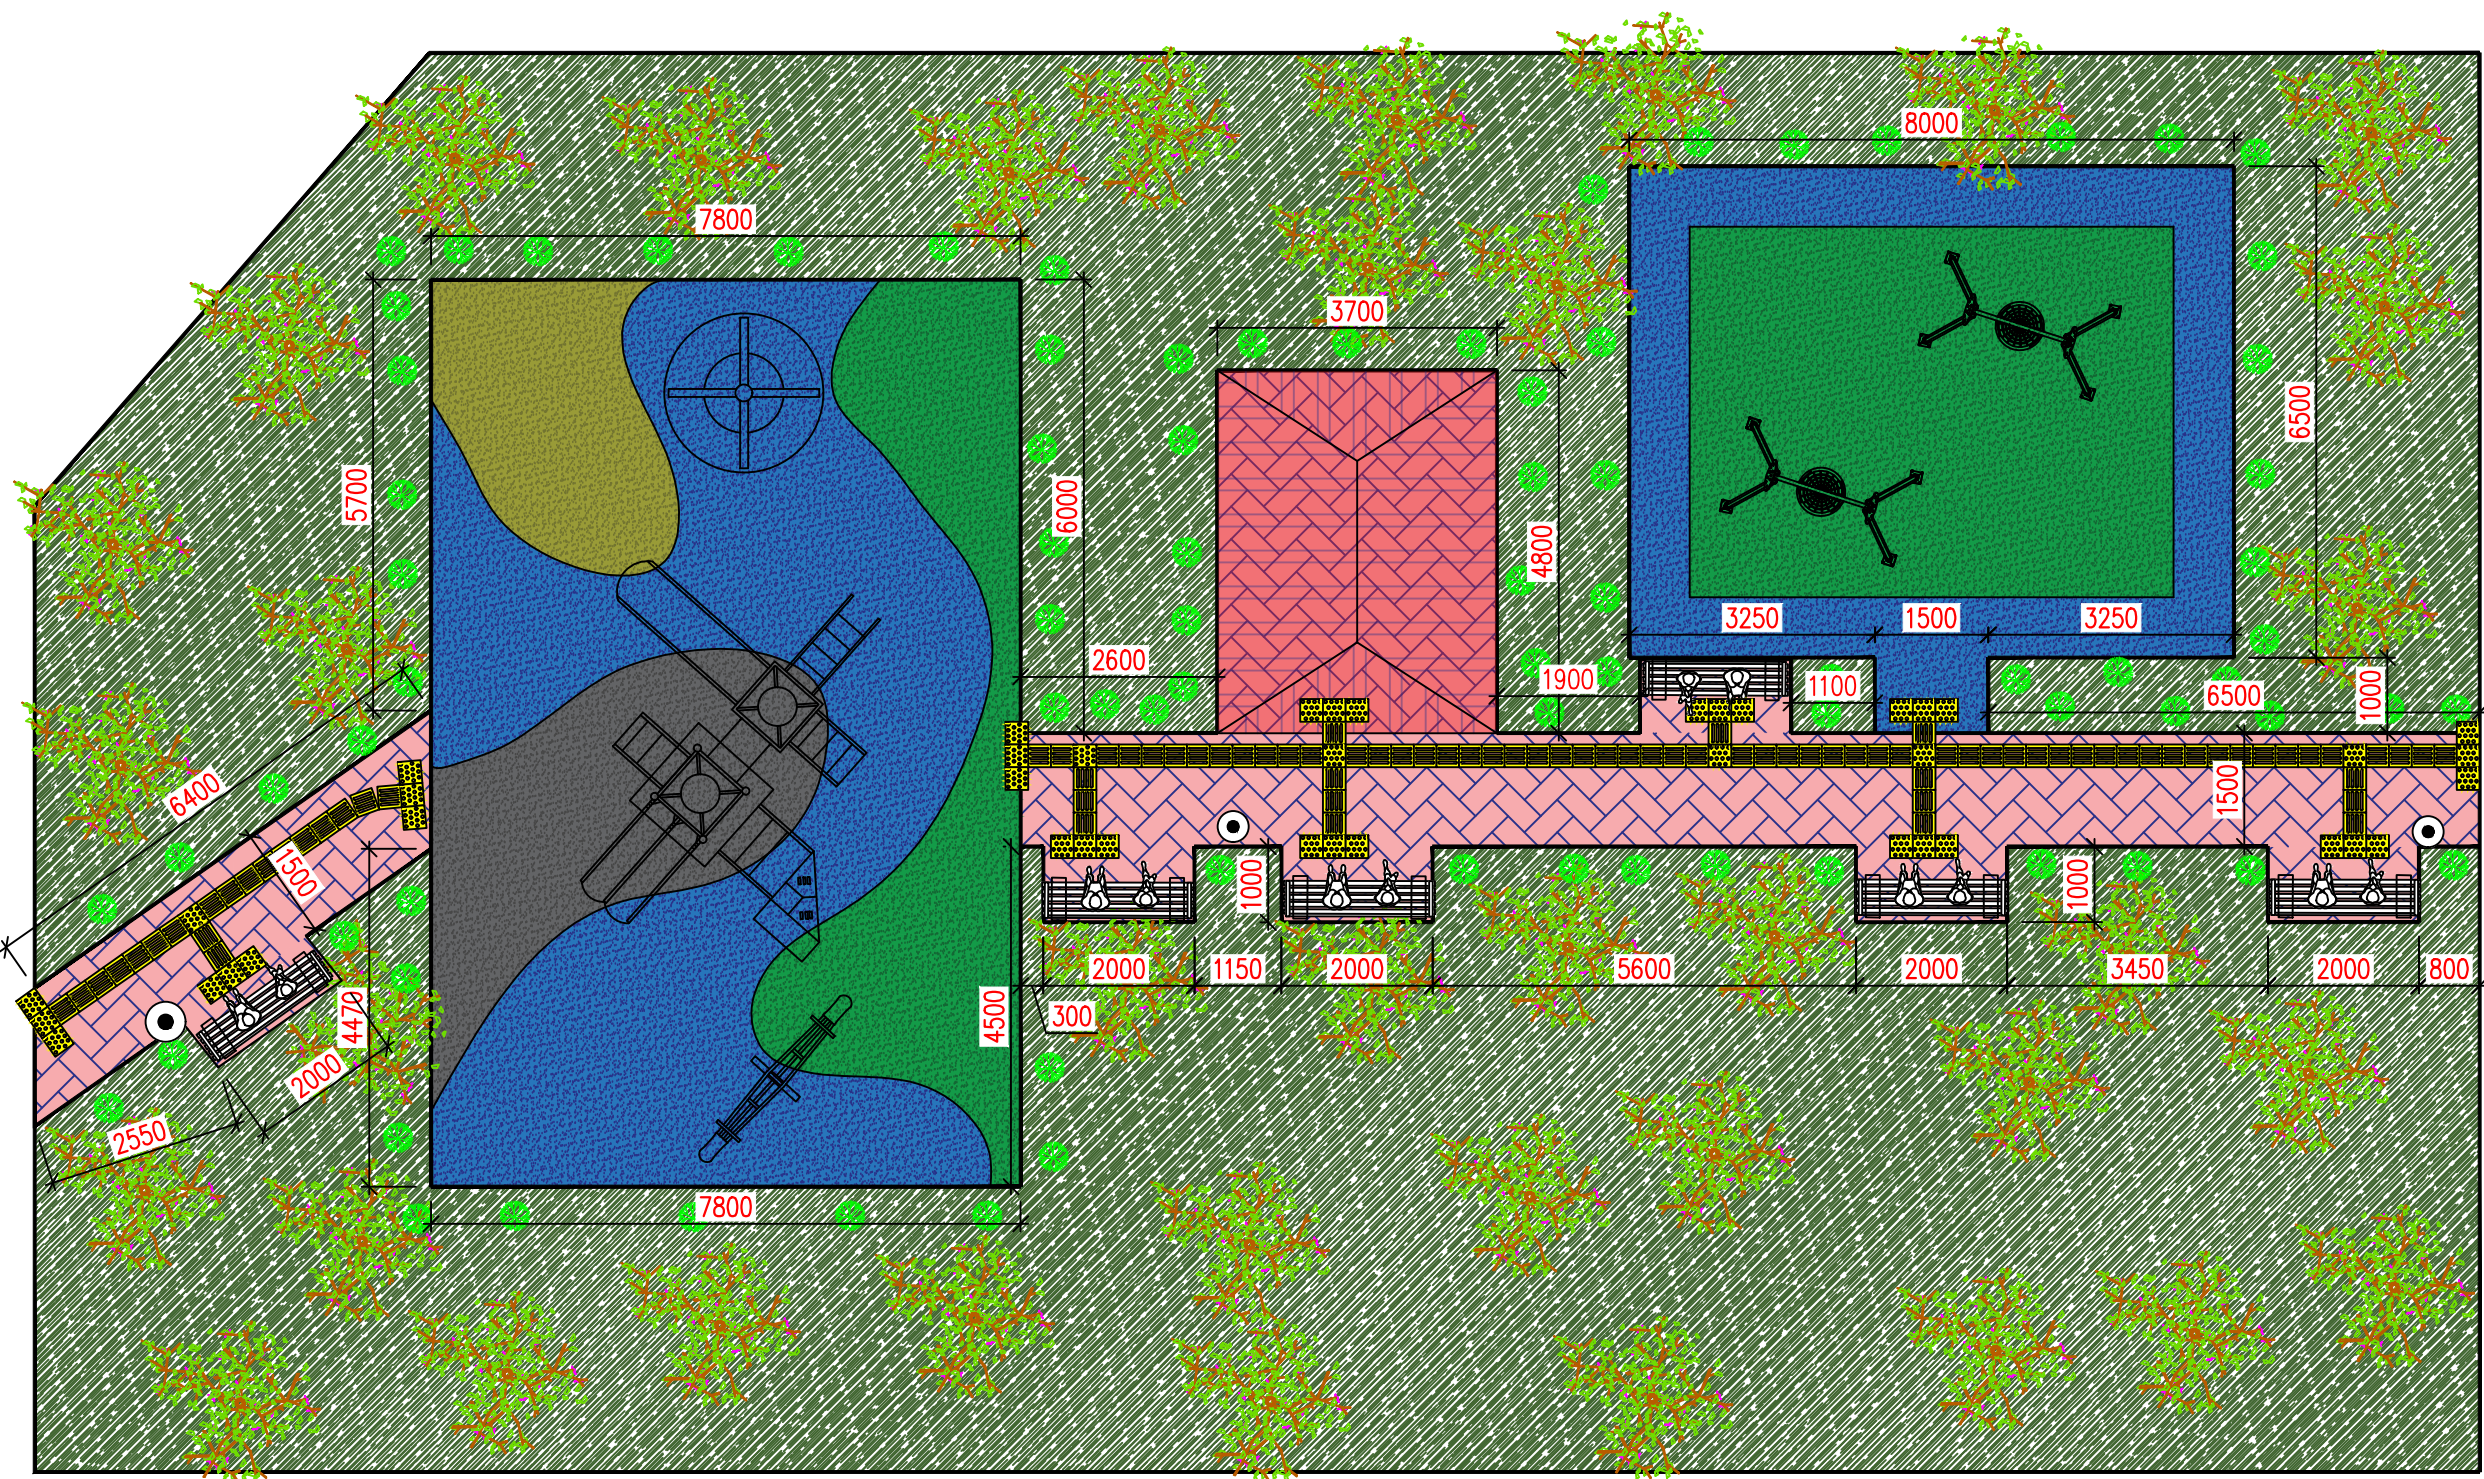

Спецификация

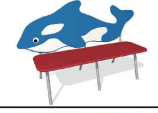№	Оборудование	Количество	
1	Качалка – балансир размер 2120х420х840мм	1 шт.	
2	Детские скамейка в форме касадка размер 1875 х 700 х 1130 мм	6 шт.	
3	Качалка – карусель радиус 1600 мм высота 900 мм	1 шт.	
4	Качели с платформой для инвалидной коляски	1 шт.	
5	Качели вертикальные 2900х300х560 мм	1 шт.	
6	Детские площадки мик оборудования типа jambo №15 размер 7100 х 3500 х 3300 мм	1 шт.	
7	Урна уличная металлическая опрокидывающаяся размер 400 х 350 х 850 мм (объем 35 л)	4 шт.	
8	Беседка металлическая размер 3700 х 4800 мм высота 3000 мм	1 шт.	

Тактильная плитка РЕТАЙЛ из ПУ
300х300х2 мм, продольные полосы
(самокл. основа) и линейные конусы
(самоклеющаяся основа)

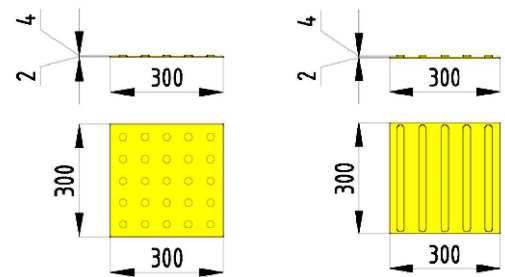


Спецификация площадок

№	Наименование	Площ. м ²
1	Детская площадка	147,1

Спецификация тактильная плитка

№	Наименование	Количество
1	Тактильная плитка продольные полосы	43 шт
2	Тактильная плитка линейные конусы	L=28.5 п.м

Тактильная плитка РЕТАЙЛ из ПУ
300х300х2 мм, продольные полосы (самокл.
основа)

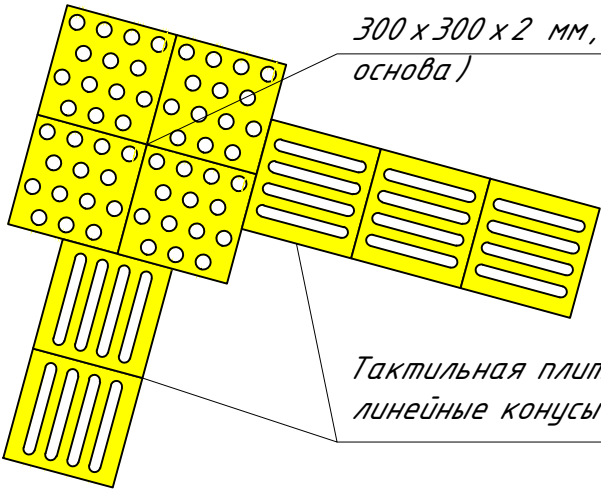

Тактильная плитка РЕТАЙЛ из ПУ 300х300х2 мм,
линейные конусы (самоклеющаяся основа)

[illegible]