

Toshkent shahri, Shayxontoxur tumani, Ibn Sino MFY, 1-daxa hududida bolalar maydonchasini qurish, irrigatsiya tarmoqlarini ta'mirlash va yo'laklarni asfaltlash.

"TASDIQLAYMAN"

TOSHKENT SHAHAR HOKIMİYATI
HUZURIDAGI "KO'P QAVATLI UYLARNI
TA'MIRLASH BO'YICHA INJINERLIK
KOMPAANIYASI" DM



FISH: " " 2026-yil

Imzo:

"KELISHILDI"

TOSHKENT SHAHAR, SHAYXONTOXUR
TUMANI HOKIM O'RINBOSARI



FISH: " " 2026-yil

Imzo:

"KELISHILDI"

IBN SINO MAHALLA
FUQAROLAR YIG'INI RAISI



FISH: " " 2026-yil

Imzo:

"KELISHILDI"

LOYIHA TASHKILOTI "SADAF
LOYIHA" MCHJ DIREKTORI




FISH: " " 2026-yil

Imzo:

Bosh reja

ЭКСПЛИКАЦИЯ			
№ по генплану	Наименование	Ед. измр.	Количество
1	Детская площадка	шт.	0
2	Асфальтная дорога	м ²	800
3	Лоток	п.м.	550

Существующие здания	Экспликационный номер	Детские площадки	Проектируемые лотки	Проектируемые дороги
1	1	→	→	→

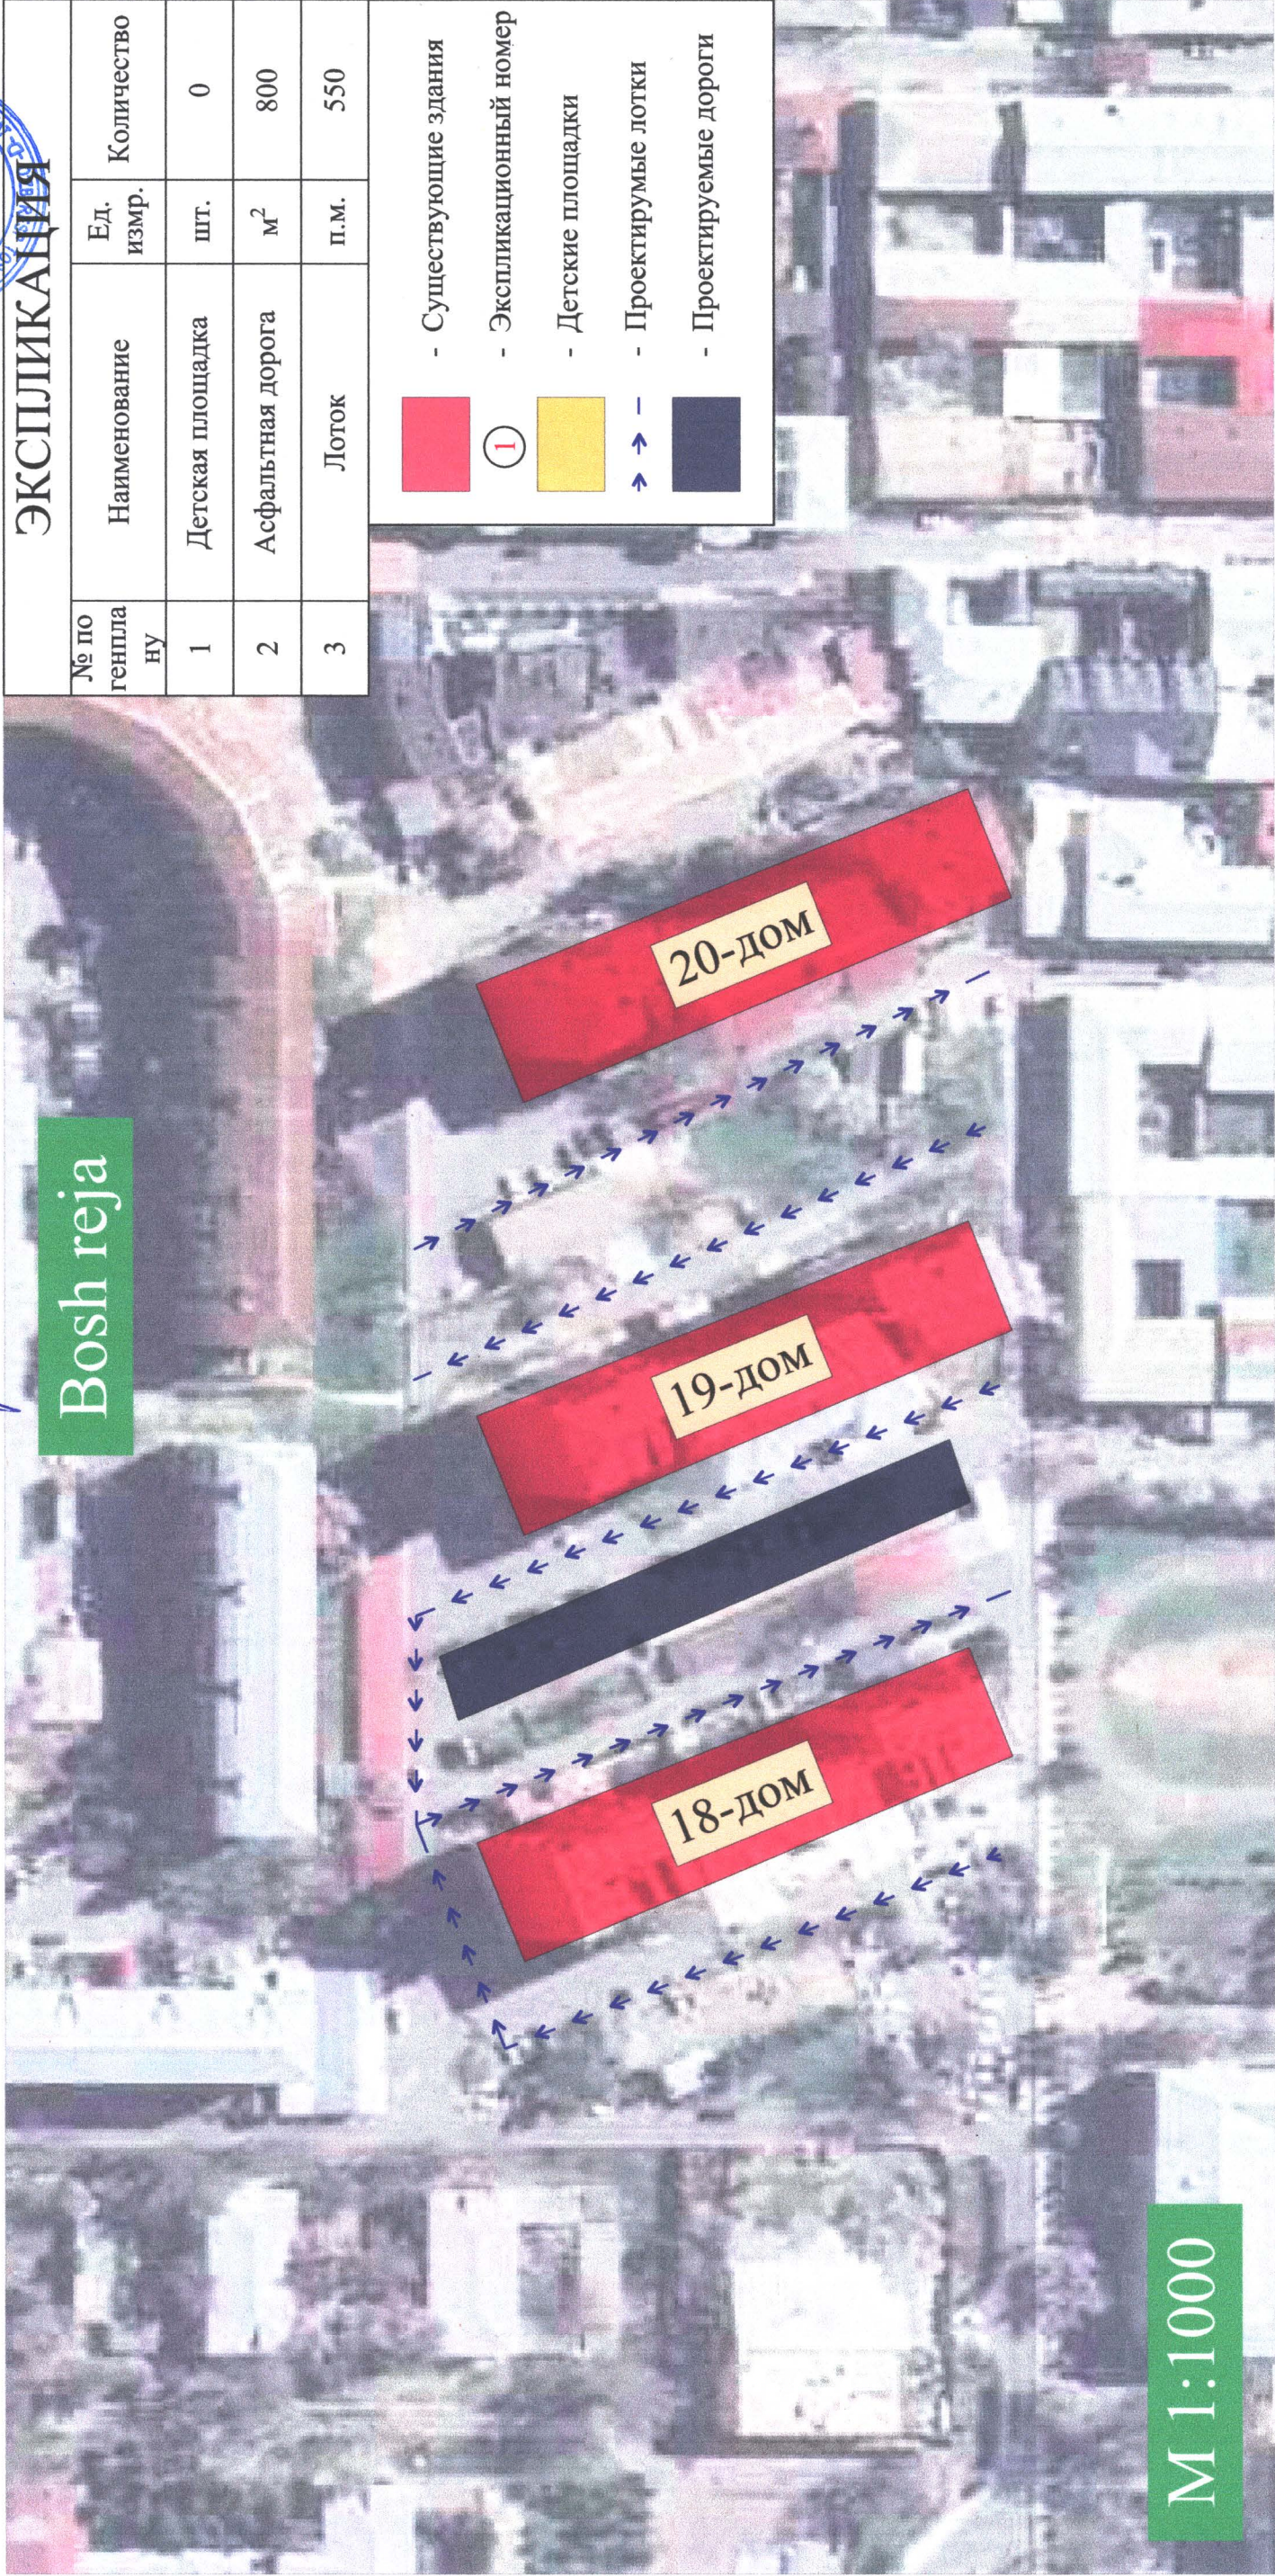

M 1:1000

Toshkent shahri, Shayxontoxur tumani, Hadra MFY hududida bolalar maydonchasini qurish, irrigatsiya tarmoqlarini ta'mirlash va yo'laklarni asfaltlash.

"TASDIQLAYMAN"
TOSHKENT SHAHAR HOKIMIYATI
HUZURIDAGI "KO'P QAVATLI UYLARNI
TA'MIRLASH BO'YICHA INJINERLASH
KOMPAANIYASI" DM

FISH: " " 2026-yil

"KELISHILDI"
TOSHKENT SHAHAR, SHAYXONTOXUR
TUMANI HOKIM O'RINBOSARI

FISH: " " 2026-yil

"KELISHILDI"
HADRA MAHALLA
MUHOZIRI
FUGAROLAR YIG'INI RAISI

FISH: " " 2026-yil

"KELISHILDI"
LOYIHA TASHKILOTI "SADAF
LOYIHA" MCHJ DIREKTORI

FISH: " " 2026-yil

ЭКСПЛИКАЦИЯ			
№ по генплану	Наименование	Ед. измр.	Количество
1	Детская площадка	шт.	0
2	Асфальтная дорога	м ²	0
3	Лоток	п.м.	150

- Существующие здания
- Экспликационный номер
- Детские площадки
- Проектируемые лотки
- Проектируемые дороги



Toshkent shahri, Shayxontoxur tumani, Qoratosh MFY, Samarqand darvoza hududida bolalar maydonchasini qurish, irrigatsiya tarmoqlarini ta'mirlash va yo'laklarni asfaltlash.

"TASDIQLAYMAN"
TOSHKENT SHAHAR HOKIMIYATI
HUZURDAGI "KO'P QAYATI UYLARNI
TA'MIRLASH BO'YICHA INJINERLASH
KOMPANIYASI" DM

FISH: " " 2026-yil

Imzo: 2026-yil

"KELISHILDI"
TOSHKENT SHAHAR, SHAYXONTOXUR
TUMANI HOKIM O'RINBOSARI

FISH: " " 2026-yil

Imzo: 2026-yil

"KELISHILDI"
QORATOSH MAHALLA
FUQAROLAR YIG'INI RAISI

FISH: " " 2026-yil

Imzo: 2026-yil


"KELISHILDI"
LOYIHA TASHKILOTI "SADAF
LOYIHA" MCHJ DIREKTORI

FISH: " " 2026-yil

Imzo: 2026-yil

ЭКСПЛИКАЦИЯ			
№ по генплану	Наименование	Ед. измр.	Количество
1	Детская площадка	шт.	0
2	Асфальтная дорога	м ²	0
3	Лоток	п.м.	200

- Существующие здания
- Экспликационный номер
- Детские площадки
- Проектируемые лотки
- Проектируемые дороги

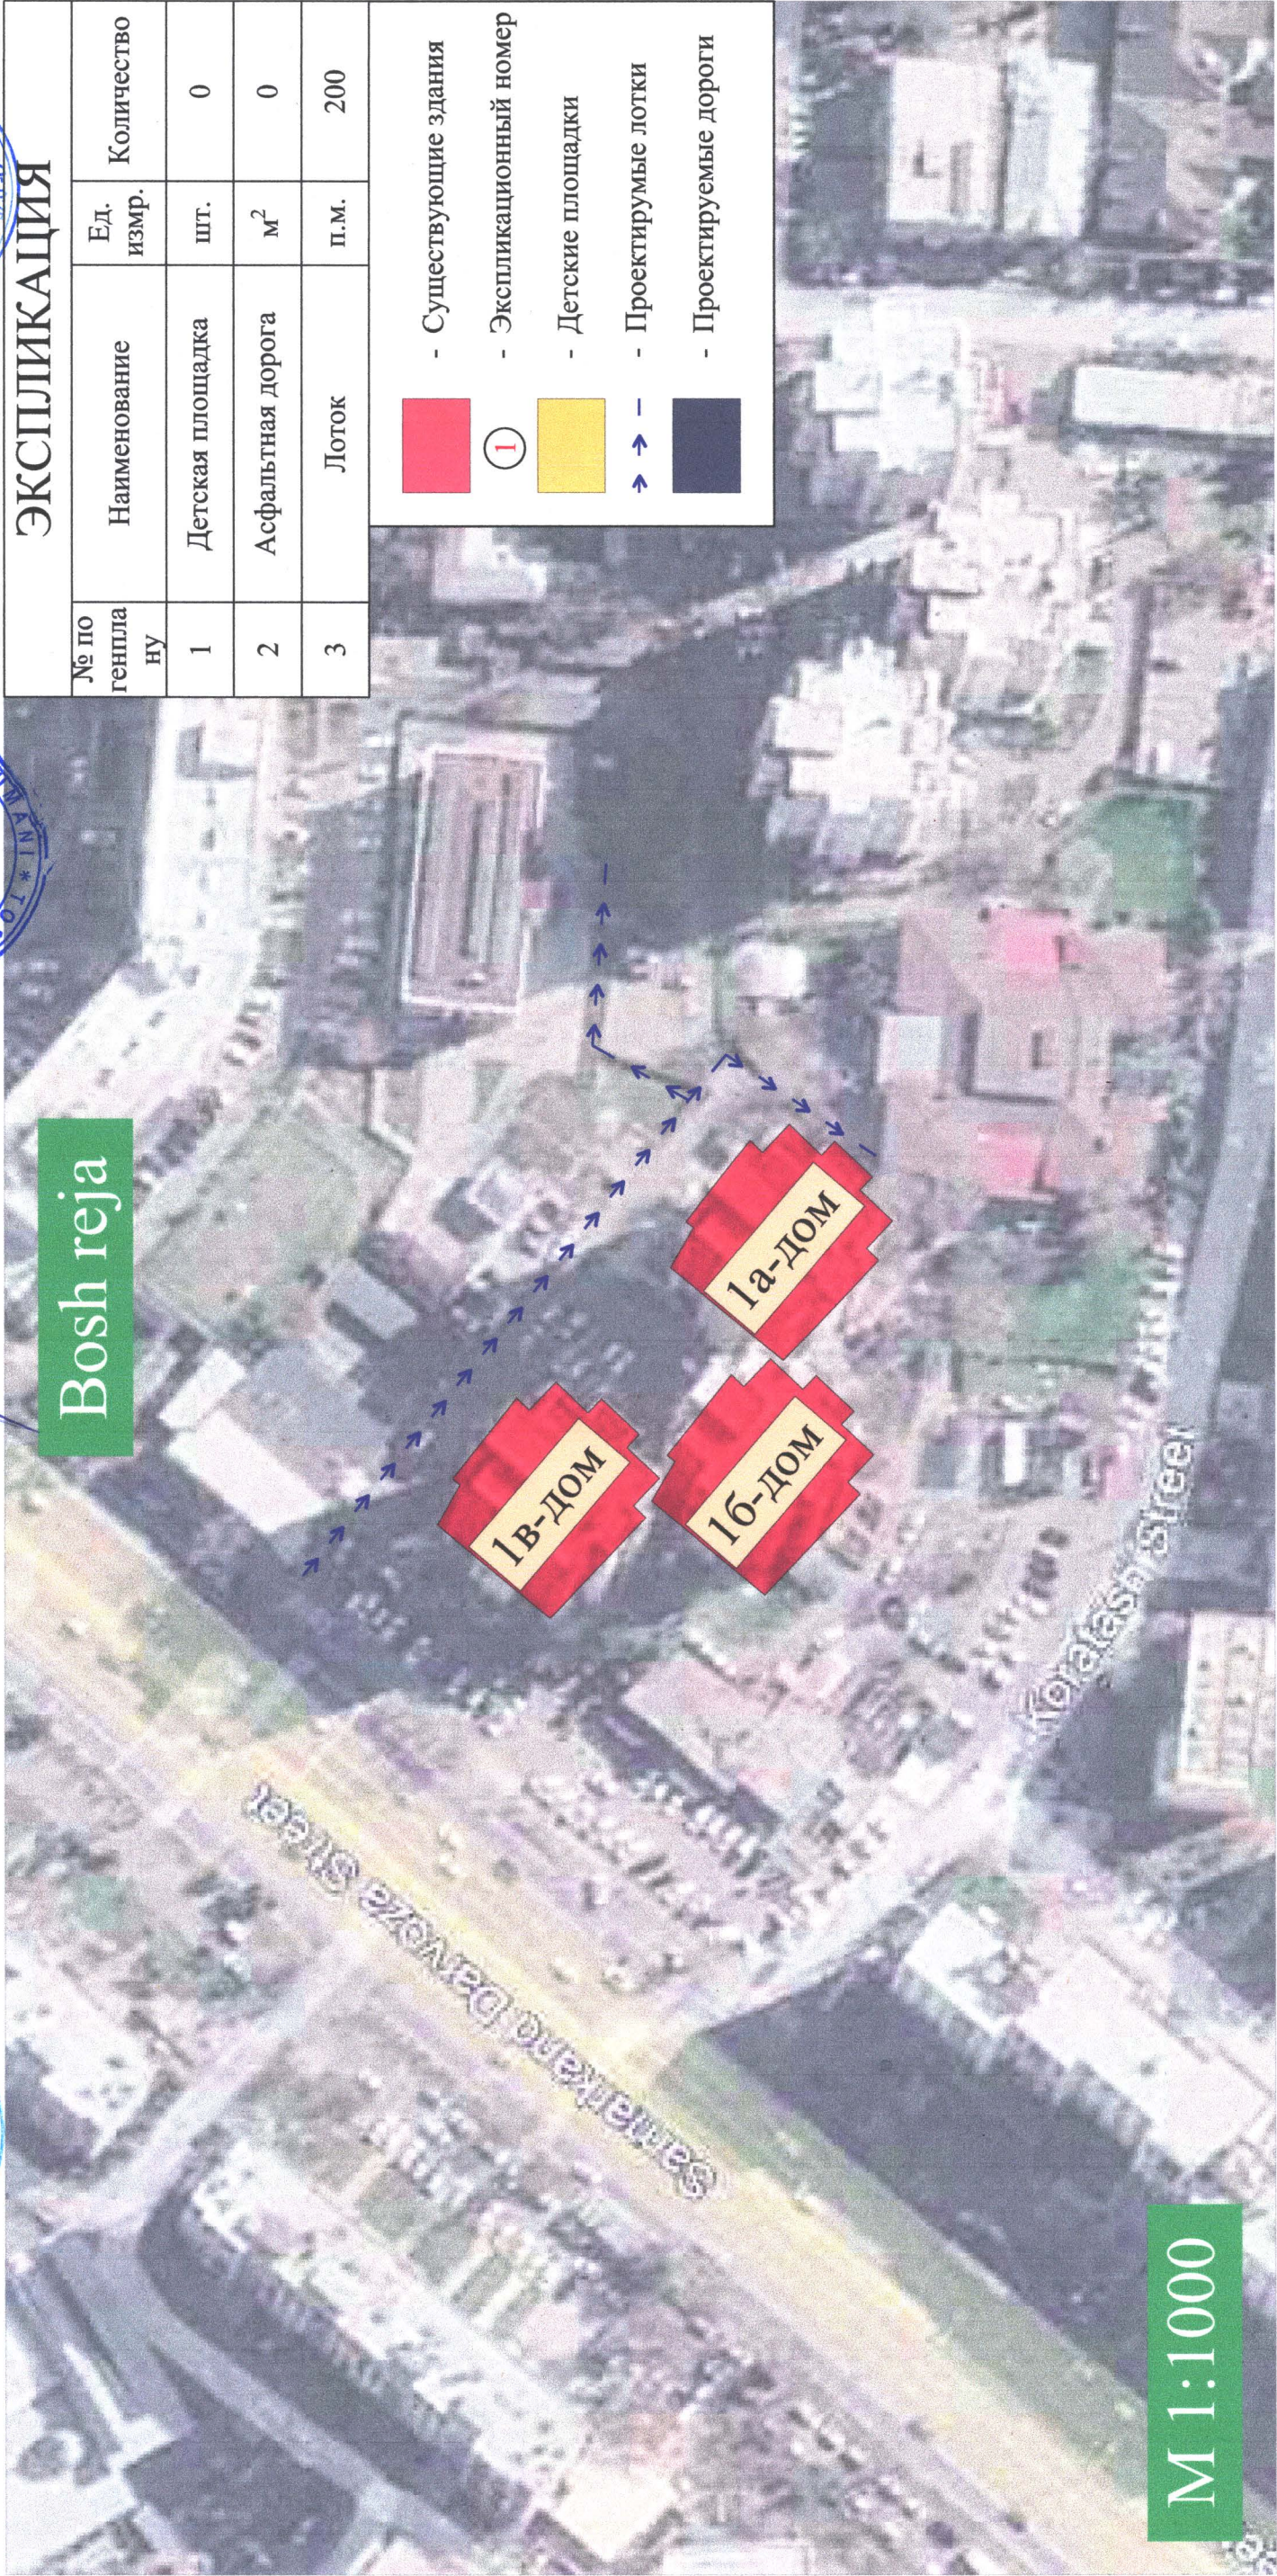

Toshkent shahri, Shayxontoxur tumani, O'rda MFY hududida bolalar maydonchasini qurish, irrigatsiya tarmoqlarini ta'mirlash va yo'laklarni asfaltlash.

"TASDIQLAYMAN"
TOSHKENT SHAHAR HOKIMIYATI
HUZURIDAGI "KO'P QAVATLI UYLARNI
TA'MIRLASH BO'YICHA INJINERING
KOMPAANIYASI" DM

FISH: " " 2026-yil
Imzo: [Signature]




"KELISHILDI"
TOSHKENT SHAHAR, SHAYXONTOXUR
TUMANI HOKIM O'RINBOSARI

FISH: " " 2026-yil
Imzo: [Signature]



"KELISHILDI"
O'RDA MAHALLA
FUQAROLAR YIG'INI RAISI

FISH: " " 2026-yil
Imzo: [Signature]

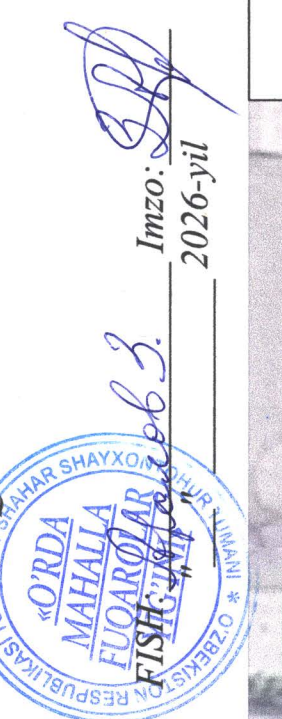

"KELISHILDI"
LOYIHA TASHKILOTI "SADAF
LOYIHA" MCHJ DIREKTORI

FISH: " " 2026-yil
Imzo: [Signature]



Bosh reja

№ по генплану	Наименование	Ед. измр.	Количество
1	Детская площадка	шт.	1
2	Асфальтная дорога	м ²	0
3	Лоток	п.м.	80,0



M 1:1000

"TASDIQLAYMAN"
TOSHKENT SHAHAR HOKIMIYATI
HUZURIDAGI "KO'P QAVATLI UYLARNI
TA'MIRLASH BO'YICHA INJINEERING
KOMPANIYASI" DM

**TOSHKENT SHAHAR, SHAYXONTOXUR
TUMANI HOKIM O'RINBOSARI**

FISH: _____ Imzo: _____ 2026-vr _____

FISH: P. tyrannus Imzo: 2026

IBN SINO MAHALLA
A FUQAROLAR YIG'INI RAISI

FISH: M. 293.422.464 Imzo: _____ 2026-yil _____

LOYIHA TASHKILOTI "SADAF
LOYIHA" MCHJ DIREKTORI

FISH: Day"

ЭКСПЛИКАЦИЯ				
№ по генпла ну	Наименование	Ед. измр.	Количество	
1	Детская площадка	шт.	1	
2	Асфальтная дорога	м ²	0	
3	Лоток	п.м.	0	

	- Существующие здания
	- Экспликационный номер
	- Детские площадки
	- Проектируемые лотки
	- Проектируемые дороги



M1:1000

Toshkent shahri, Shayxontoxur tumani, Beltepa MFY, Beltepa hududida bolalar maydonchasini qurish, irrigatsiya tarmoqlarini ta'mirlash va yo'laklarni asfaltlash.

"TASDIQLAYMAN"
TOSHKENT SHAHAR HOKIMIYATI
HUZURIDAGI "KO'P QAVATLI UYLARNI
TA'MIRLASH BO'YICHA INJINERING
KOMPAANIYASI" DM

"KELISHILDI"
TOSHKENT SHAHAR, SHAYXONTOXUR
TUMANI HOKIM O'RINBOSARI

"KELISHILDI"
BELTEPA MAHALLA
FUQAROLAR YIG'INI RAISI

"KELISHILDI"
LOYIHA TASHKILOTI "SADAF"
LOYIHA" MCHJ DIREKTORI

FISH: " " 2026-yil
Imzo: [Signature]

FISH: " " 2026-yil
Imzo: [Signature]

FISH: " " 2026-yil
Imzo: [Signature]

FISH: " " 2026-yil
Imzo: [Signature]


FISH: " " 2026-yil
Imzo: [Signature]

№ по генплану	Наименование	Ед. измр.	Количество
1	Детская площадка	шт.	0
2	Асфальтная дорога	м ²	0
3	Лоток	п.м.	200

ЭКСПЛИКАЦИЯ	
№ по генплану	Наименование
1	Детская площадка
2	Асфальтная дорога
3	Лоток

- Существующие здания
- Экспликационный номер
- Детские площадки
- Проектируемые лотки
- Проектируемые дороги

Bosh reja

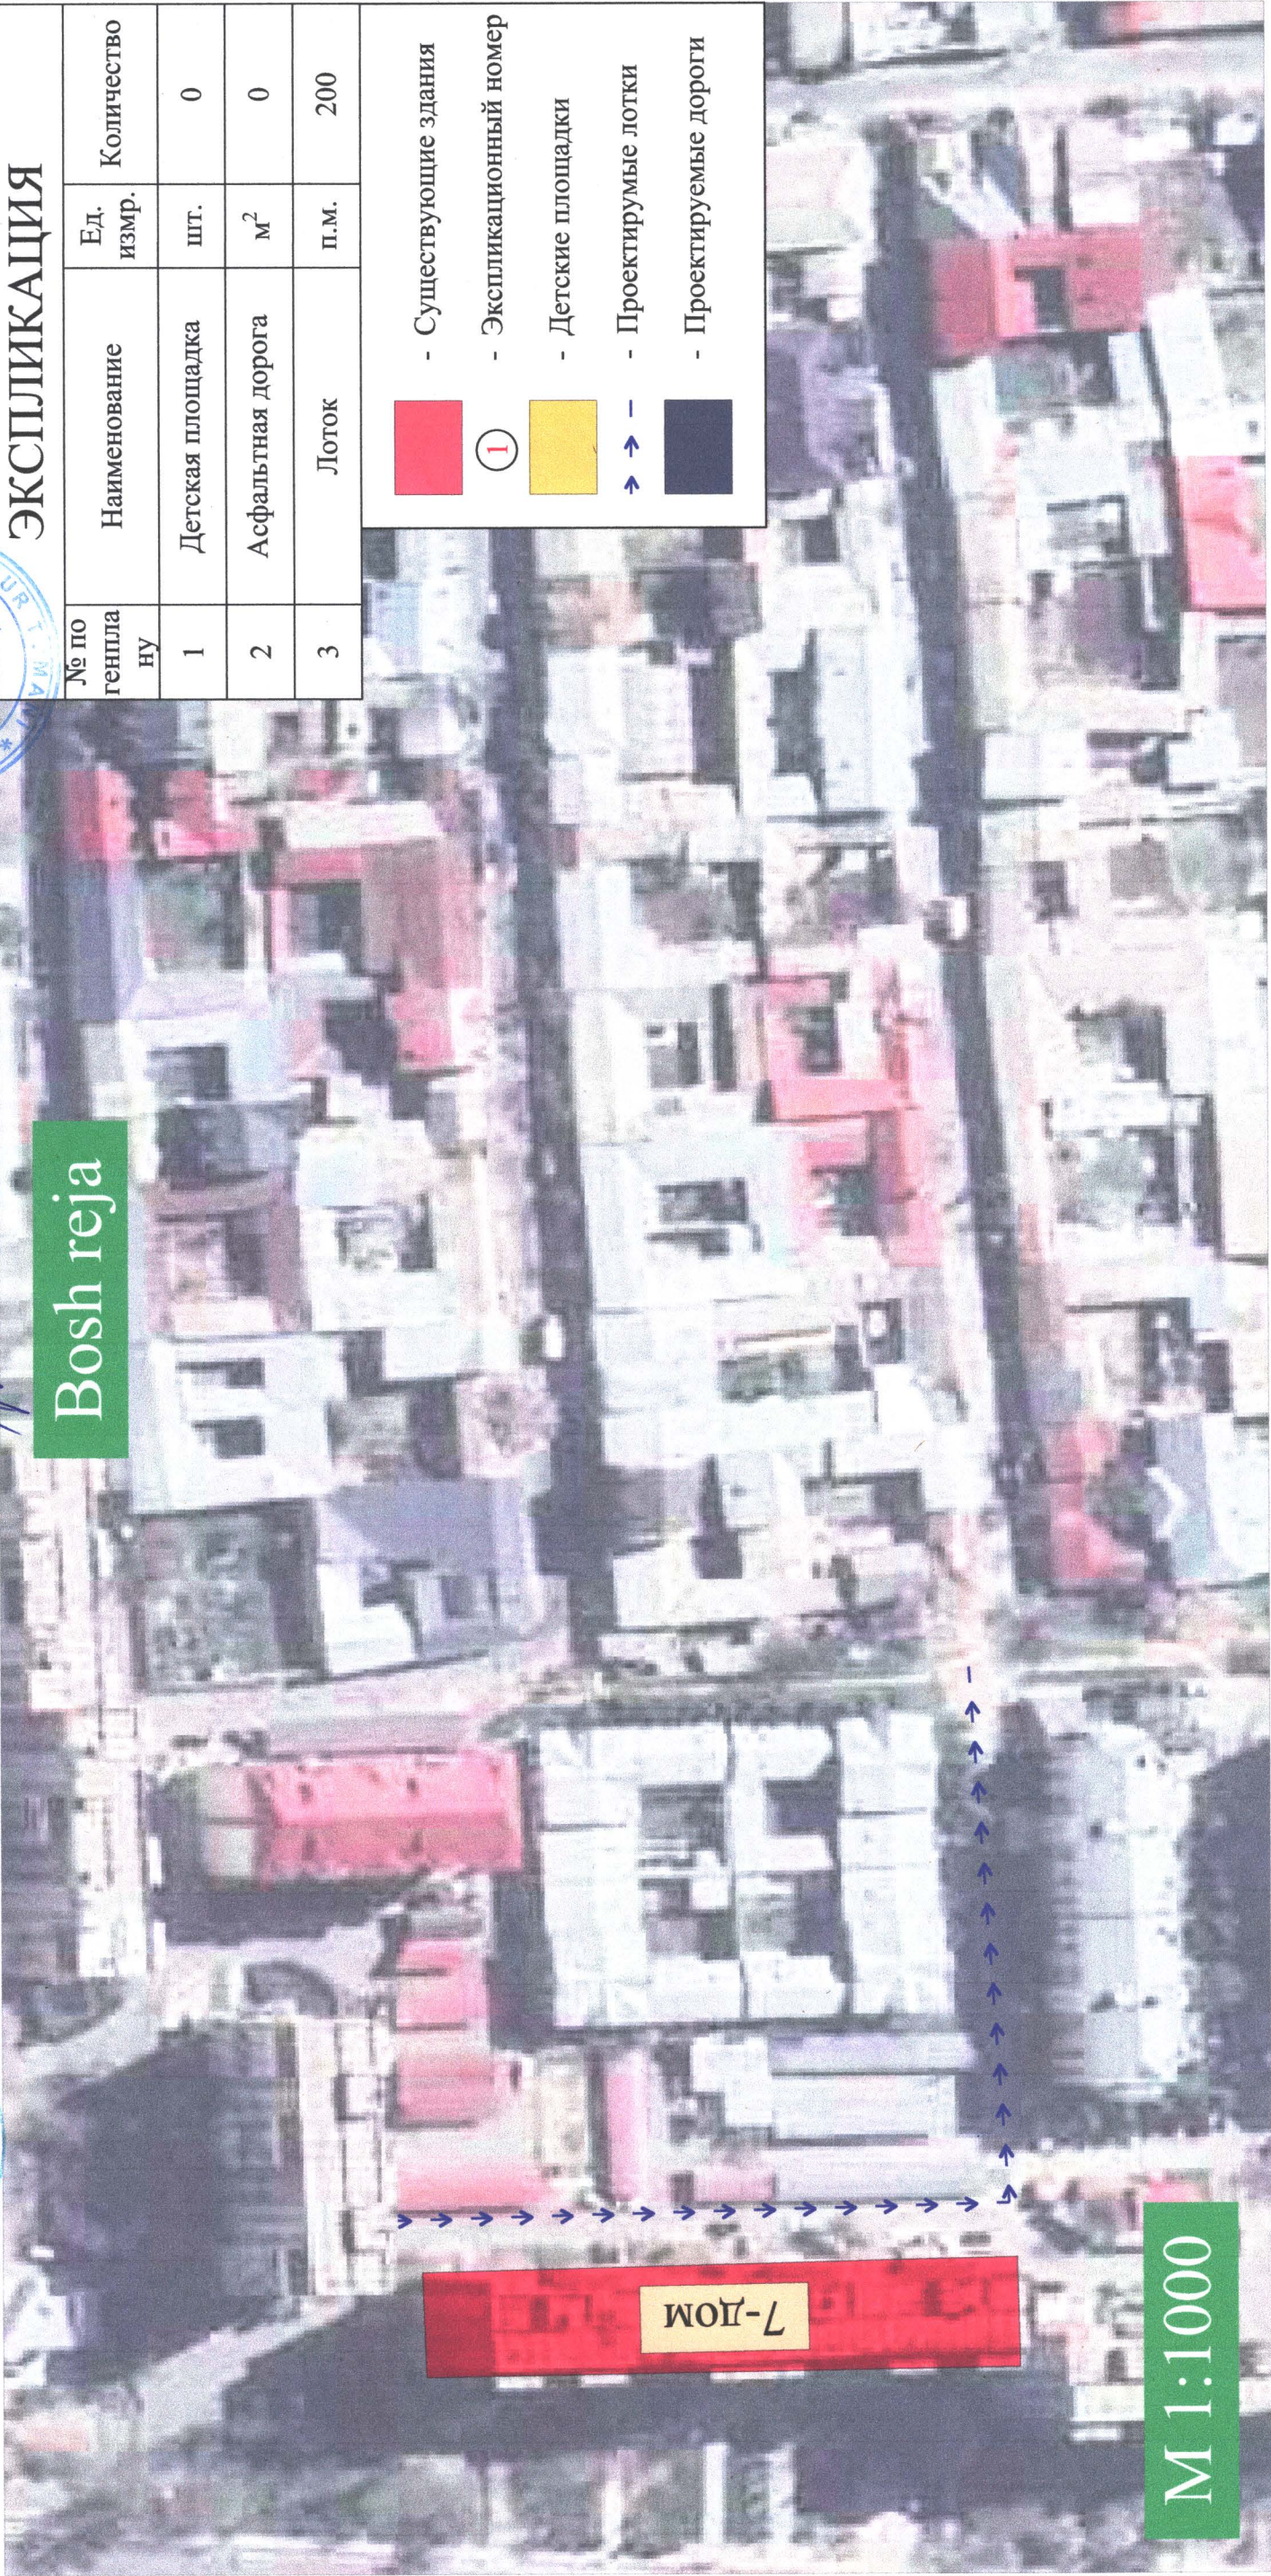

М 1:1000

Toshkent shahri, Shayxontoxur tumani, Yangi Beltepa MFY, Beltepa hududida bolalar maydonchasini qurish, irrigatsiya tarmoqlarini ta'mirlash va yo'laklarni asfaltlash.

"TASDIQLAYMAN"
TOSHKENT SHAHAR HOKIMIYATI
HUZURIDAGI "KO'P QAVATLI UYLARNI
TA'MIRLASH BO'YICHA INJINERLIK
KOMPAANIYASI" DM

FISH: " " 2026-yil
Imzo: [Signature]

"KELISHILDI"
TOSHKENT SHAHAR, SHAYXONTOXUR
TUMANI HOKIM O'RINBOSARI

FISH: " " 2026-yil
Imzo: [Signature]

"KELISHILDI"
YANGI BELTEPA MAHALLA
FUQAROLAR YIG'INI RAISI

FISH: " " 2026-yil
Imzo: [Signature]

"KELISHILDI"
LOYIHA TASHKILOTI "SADAF
LOYIHA" MCHJ DIREKTORI

FISH: " " 2026-yil
Imzo: [Signature]

Bosh reja

31-ДОМ

28-ДОМ

М 1:1000

№ по генплану	Наименование	Ед. измр.	Количество
1	Детская площадка	шт.	2
2	Асфальтная дорога	м²	0
3	Лоток	п.м.	0

1

→

- Существующие здания

- Экспликационный номер

- Детские площадки

- Проектируемые лотки

- Проектируемые дороги

Toshkent shahri, Shayxontoxur tumani, Charxnovza MFY, Mikrayon Oqtera hududida bolalar maydonchasini qurish, irrigatsiya tarmoqlarini ta'mirlash va yo'laklarni asfaltlash.

"TASDIQLAYMAN"

TOSHKENT SHAHAR HOKIMIYATI
HUZURIDAGI "KO'P QAVATLI UYLARNI
TA'MIRLASH BO'YICHA INJINERLARNING
KOMPAANIYASI" DM

FISH: " " 2026-yil

"KELISHILDI"

TOSHKENT SHAHAR, SHAYXONTOXUR
TUMANI HOKIM O'RINBOSARI

FISH: " " 2026-yil

"KELISHILDI"

CHARXNOVZA MAHALLA
FUQAROLAR YIG'INI RAISI

FISH: " " 2026-yil

"KELISHILDI"

LOYIHA TASHKILOTI "SADAF
LOYIHA" MCHJ DIREKTORI

FISH: " " 2026-yil

Bosh reja

ЭКСПЛИКАЦИЯ			
№ по генплану	Наименование	Ед. измр.	Количество
1	Детская площадка	шт.	3
2	Асфальтная дорога	м ²	1100
3	Лоток	п.м.	650

- Существующие здания
- Экспликационный номер
- Детские площадки
- Проектируемые лотки
- Проектируемые дороги



M 1:1000

Toshkent shahri Shayxontoxur tumani, Tinchlik MFY hududida bolalar maydonchasini qurish, irrigatsiya tarmoqlarini ta'mirlash va yo'laklarni asfaltlash

"TASDIQLAYMAN"
TOSHKENT SHAHAR HOKIMIYATI
HUZURIDAGI "KOP QAVATLI UYLARNI
TA'MIRLASH BO'YICHA INJINERING
KOMPAANIYASI" DM

FISH " " Imzo 2026-yil

"KELISHILDI"
Toshkent shahar, Shayxontohur
tumani hokim o'rinbosari

FISH " " Imzo 2026-yil

"KELISHILDI"
Tinchlik mahalla fuqorolar
yig'ini raisi

FISH " " Imzo 2026-yil


"KELISHILDI"
Loyiha tashkiloti "SADAF"
MCHJ direktori

FISH " " Imzo 2026-yil

Bosh reja

ЭКСПЛИКАЦИЯ					
№ по генплану	Наименование	Кол-во	Общ. площ. м ²	Длина, пог. м	Примечание
1	Детская площадка	1	170		
2	Асфальтная дорога				
3	Лоток			150	

- Существующие здания
- Экспликационный номер
- Детские площадки
- Проектируемые лотки
- Проектируемые дороги

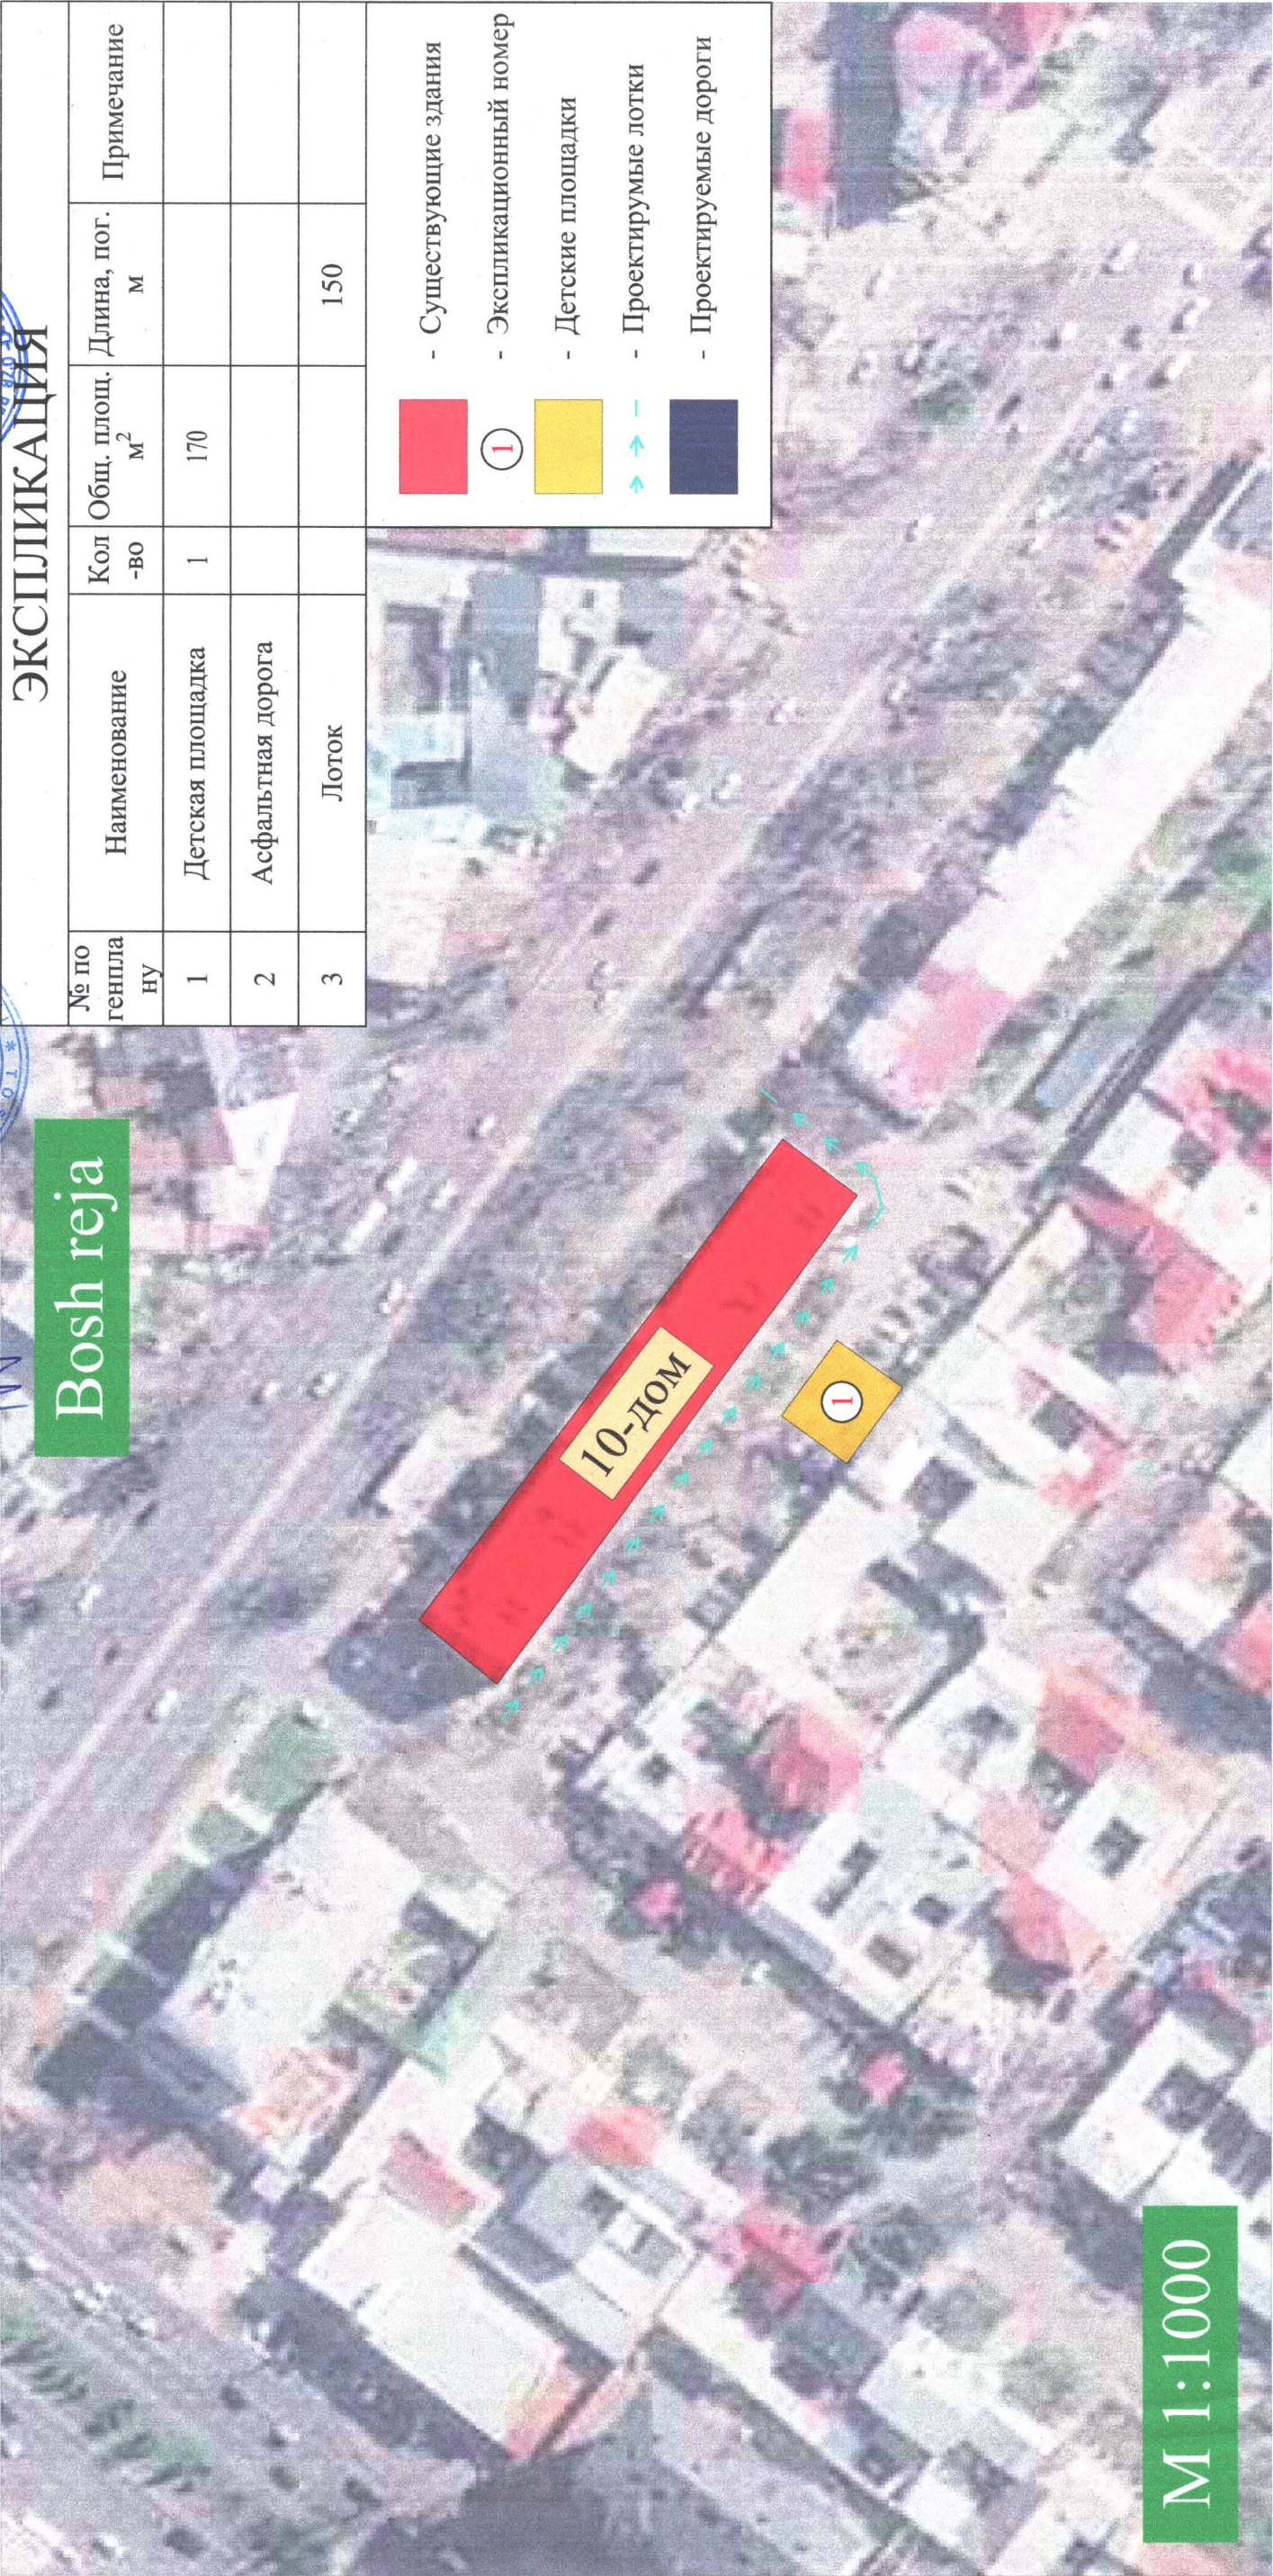

M 1:1000

Toshkent shahri, Shayxontoxur tumani, Yangi Beltepa MFY, Beltepa hududida bolalar maydonchasini qurish, irrigatsiya tarmoqlarini ta'mirlash va yo'laklarni asfaltlash.

"TASDIQLAYMAN"
TOSHKENT SHAHAR HOKIMIYATI
HUZURIDAGI "KO'P QAVATLI UYLARNI
TA'MIRLASH BO'YICHA INJINERING
KOMPANIYASI" DM

FISH: " " 2026-yil
Imzo: [Signature]

"KELISHILDI"
TOSHKENT SHAHAR, SHAYXONTOXUR
TUMANI HOKIM O'RINBOSARI

FISH: " " 2026-yil
Imzo: [Signature]

"KELISHILDI"
YANGI BELTEPA MAHALLA
FUQAROLAR YIG'INI RAISI

FISH: " " 2026-yil
Imzo: [Signature]

"KELISHILDI"
LOYIHA TASHKILOTI "SADAF
LOYIHA" MCHJ DIREKTORI

FISH: " " 2026-yil
Imzo: [Signature]

Bosh reja

22-ДОМ

M 1:1000

№ по генплану	Наименование	Ед. измр.	Количество
1	Детская площадка	шт.	0
2	Асфальтная дорога	м ²	0
3	Лоток	п.м.	150

1

- Существующие здания

- Экспликационный номер

- Детские площадки

- Проектируемые лотки

- Проектируемые дороги

Toshkent shahri, Shayxontoxur tumani, Charxnovza MFY, Mikrayon Oqtera hududida bolalar maydonchasini qurish, irrigatsiya tarmoqlarini ta'mirlash va yo'laklarni asfaltlash.

"TASDIQLAYMAN"
TOSHKENT SHAHAR HOKIMIYATI
HUZURIDAGI "KO'P QAVATLI UYLARNI
TA'MIRLASH BO'YICHA INJINERLASH
KOMPAANIYASI" DM

FISH: " " 2026-yil

FISH: " " 2026-yil

Imzo: 2026-yil

"KELISHILDI"
TOSHKENT SHAHAR SHAYXONTOXUR
TUMANI HOKIM O'RINBOSARI

FISH: " " 2026-yil

Imzo: 2026-yil

"KELISHILDI"
CHARXNOVZA MAHALLA
FUQAROLAR YIG'INI RAISI

FISH: " " 2026-yil

Imzo: 2026-yil

"KELISHILDI"
LOYIHA TASHKILOTI "SADAF
LOYIHA" MCHJ DIREKTORI

FISH: " " 2026-yil

Imzo: 2026-yil

Bosh reja

ЭКСПЛИКАЦИЯ			
№ по генплану	Наименование	Ед. измр.	Количество
1	Детская площадка	шт.	0
2	Асфальтная дорога	м²	450
3	Лоток	п.м.	100

1

→

→

1

→

→

1

→

→

1

→

→

1

→

→

- Существующие здания

- Экспликационный номер

- Детские площадки

- Проектируемые лотки

- Проектируемые дороги

М 1:1000

Toshkent shahri, Shayxontoxur tumani, Charxnovza MFY, Gulxaniy hududida bolalar maydonchasini qurish, irrigatsiya tarmoqlarini ta'mirlash va yo'laklarni asfaltlash.

"TASDIQLAYMAN"

TOSHKENT SHAHAR HOKIMIYATI
HUZURIDAGI "KO'P QAVATEL UYLARNI
TA'MIRLASH BO'YICHA INJINERING
KOMPAANIYASI" DM

FISH:

Imzo: 2026-yil

"KELISHILDI"

TOSHKENT SHAHAR, SHAYXONTOXUR
TUMANI HOKIM O'RINBOSARI

FISH:

Imzo: 2026-yil

"KELISHILDI"

CHARXNOVZA MAHALLA
FUQAROLAR YIG'INI RAISI

FISH:

Imzo: 2026-yil

"KELISHILDI"

LOYIHA TASHKILOTI "SADAF
LOYIHA" MCHJ DIREKTORI


FISH:

Imzo: 2026-yil

Bosh reja

ЭКСПЛИКАЦИЯ		
№ по генплану	Наименование	Ед. измр.
1	Детская площадка	шт.
2	Асфальтная дорога	м ²
3	Лоток	п.м.
		Количество
		0
		200
		0

- Существующие здания
- Экспликационный номер
- Детские площадки
- Проектируемые лотки
- Проектируемые дороги

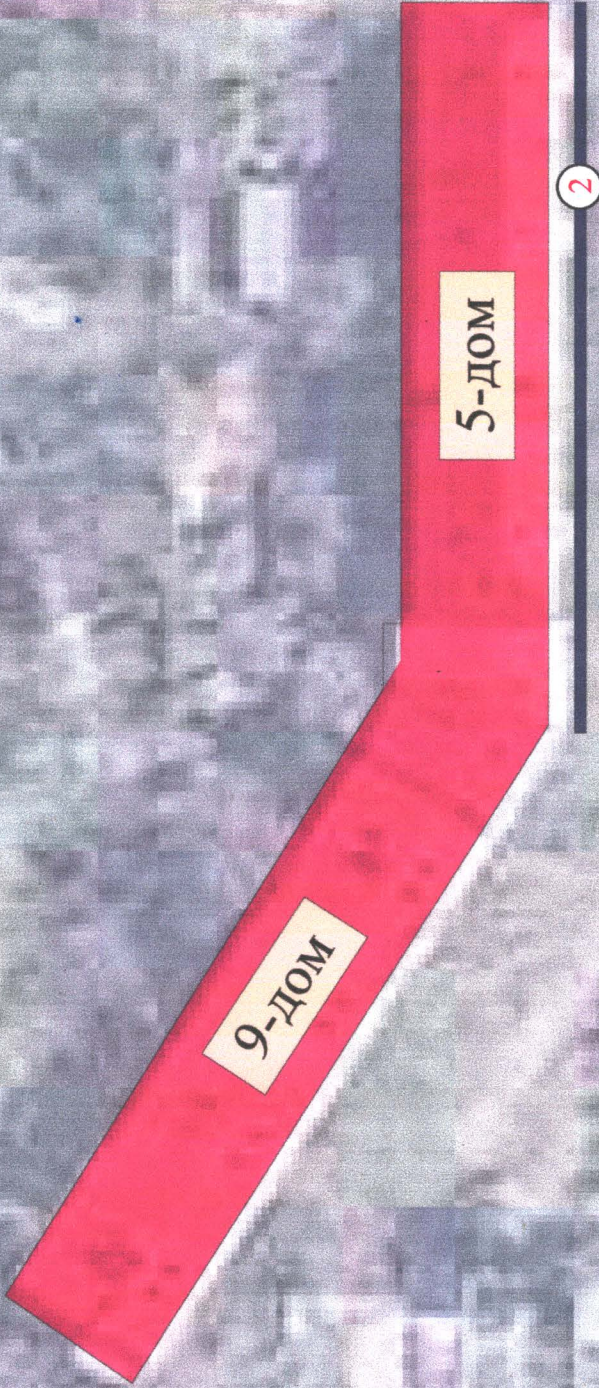

M 1:1000

Toshkent shahri, Shayxontoxur tumani, Charxnovza MFY, Mikrayon Oqtepa hududida bolalar maydonchasini qurish, irrigatsiya tarmoqlarini ta'mirlash va yo'laklarni asfaltlash.

"TASDIQLAYMAN"
TOSHKENT SHAHAR HOKIMIYATI
HUZURIDAGI "KO'P QAVATLI UYLARNI
TA'MIRLASH BO'YICHA INJINERLARNING
KOMPANIYASI" DM

FISH: " " " " 2026-yil

Imzo: [Signature]

"KELISHILDI"

TOSHKENT SHAHAR, SHAYXONTOXUR
TUMANI HOKIM O'RINBOSARI

FISH: " " " " 2026-yil

Imzo: [Signature]

"KELISHILDI"

CHARXNOVZA MAHALLA
FUQAROLAR YIG'INI RAISI

FISH: " " " " 2026-yil

Imzo: [Signature]

"KELISHILDI"

LOYIHA TASHKILOTI "SADAF
LOYIHA" MCHJ DIREKTORI

FISH: " " " " 2026-yil

Imzo: [Signature]

Bosh reja

ЭКСПЛИКАЦИЯ			
№ по генплану	Наименование	Ед. измр.	Количество
1	Детская площадка	шт.	0
2	Асфальтная дорога	м ²	0
3	Лоток	п.м.	190

1

- Существующие здания

- Экспликационный номер

- Детские площадки

- Проектируемые лотки

- Проектируемые дороги



M 1:1000

Toshkent shahri, Shayxontoxur tumani, Charxnovza MFY, Gulxaniy hududida bolalar maydonchasini qurish, irrigatsiya tarmoqlarini ta'mirlash va yo'laklarni asfaltlash.

"TASDIQLAYMAN"
TOSHKENT SHAHAR HOKIMIYATI
HUZURIDAGI "KO'P QAVATLI UYLARNI
TA'MIRLASH BO'YICHA INJINER-ING
KOMPAANIYASI" DM

FISH: " " 2026-yil Imzo: 2026-yil

"KELISHILDI"
TOSHKENT SHAHAR, SHAYXONTOXUR
TUMANI HOKIM O'RINBOSARI

FISH: " " 2026-yil Imzo: 2026-yil

"KELISHILDI"
CHARXNOVZA MAHALLA
FUQAROLAR YIG'INI RAISI

FISH: " " 2026-yil Imzo: 2026-yil

"KELISHILDI"
LOYIHA TASHKILOTI "SADAF
LOYIHA" MCHJ DIREKTORI

FISH: " " 2026-yil Imzo: 2026-yil

Bosh reja

ЭКСПЛИКАЦИЯ			
№ по генплану	Наименование	Ед. измр.	Количество
1	Детская площадка	шт.	0
2	Асфальтная дорога	м ²	0
3	Лоток	п.м.	300

- Существующие здания

①

- Экспликационный номер

- Детские площадки

→ →

- Проектируемые лотки

- Проектируемые дороги

2-дом

M 1:1000

Toshkent shahri, Shayxontoxur tumani, Yangi Beltepa MFY, Beltepa hududida bolalar maydonchasini qurish, irrigatsiya tarmoqlarini ta'mirlash va yo'laklarni asfaltlash.

"TASDIQLAYMAN"
TOSHKENT SHAHAR HOKIMYATI
HUZURDAGI "KOR-QAYATLI UYLARNI
TA'MIRLASH BO'YICHA INJENIERING
KOMPAANIYASI" DM

FISH: " " Imzo: 2026-yil

"KELISHDI"
TOSHKENT SHAHAR, SHAYXONTOXUR
TUMANI HOKIM O'RINBOSARI

FISH: " " Imzo: 2026-yil

"KELISHDI"
YANGI BELTEPA MAHALLA
FUQAROLAR YIG'IN RAISI

FISH: " " Imzo: 2026-yil

"KELISHDI"
LOYIHA TASHKILLOTI "SADAF
LOYIHA" MCHJ DIREKTORI

FISH: " " Imzo: 2026-yil

Bosh reja

ЭКСПЛИКАЦИЯ			
№ по генпла ну	Наименование	Ед. измр.	Количество
1	Детская площадка	шт.	2
2	Асфальтная дорога	м ²	1700
3	Лоток	п.м.	0

- Существующие здания
- Экспликационный номер
- Детские площадки
- Проектируемые лотки
- Проектируемые дороги



M 1:1000