

*Министерство строительства и жилищно-коммунального
хозяйства Республики Узбекистан
Архитектурно-проектная группа обществ с
ограниченной ответственностью*

ООО "SADAF LOYIHA"

*Проект: Строительство детской площадки, ремонт ирригационных сетей и
асфальтирование пешеходных дорожек на территории Шайхантахурского
района города Ташкента.*

*НБШ: Создание доступной среды для лиц с
ограниченными возможностями.*

Директор:

Главный инженер проекта:

Главный архитектор проекта:



Исамиддинов Д.

Маннапов Т.

Райимкулов С.

Общие указания

Рабочая документация проекта строительство детской площадки, ремонт ирригационных сетей и асфальтирование пешеходных дорожек на территории Шайхантахурского района города Ташкента. По бетонному основанию пешеходной дорожки предусматривается устройство тактильной резиновой плитки для обеспечения безопасного и удобного передвижения маломобильных групп населения, в том числе лиц с нарушением зрения. Тактильное покрытие укладывается на подготовленное бетонное основание по заданному проектом направлению и служит для обозначения маршрута движения, предупреждения об изменении направления, наличии препятствий и зон повышенного внимания.

Перед монтажом бетонное основание необходимо очистить от пыли, грязи, строительного мусора, масел и других загрязнений. Поверхность должна быть ровной, прочной, сухой и без отслоений. При наличии трещин, выбоин и неровностей выполняется их ремонт и выравнивание. Перед укладкой проверяются проектные отметки, направление и расположение тактильной полосы.

Монтаж тактильной резиновой плитки выполняется на подготовленное бетонное основание с использованием клеевого состава, предназначенного для наружных работ и совместимого с бетонным основанием и резиновым покрытием. Клеевой состав наносится равномерным слоем на основание либо согласно инструкции производителя. Плитка укладывается по проектной схеме, плотно прижимается к основанию и выравнивается. Между отдельными элементами не допускаются значительные зазоры, перепады высот и выступающие края.

После укладки необходимо проверить прямолинейность тактильной полосы, надежность приклеивания каждой плитки и отсутствие подвижности покрытия. Излишки клея удаляются до его полного высыхания. До полного набора прочности клеевого соединения по уложенной плитке не допускается движение людей и строительной техники.

Тактильная плитка должна иметь выраженный рельеф, обеспечивающий ее распознавание подошвой обуви и тростью, быть устойчивой к влаге, перепадам температуры, истиранию и воздействию окружающей среды. Цвет тактильного покрытия рекомендуется принимать контрастным относительно основного покрытия дорожки для удобства лиц с ослабленным зрением.

При выполнении работ необходимо соблюдать требования охраны труда и техники безопасности. Рабочие должны использовать перчатки, спецодежду и другие необходимые средства индивидуальной защиты. При работе с клеевыми составами необходимо соблюдать требования производителя по применению, хранению и вентиляции. Зона монтажа должна быть ограждена до полного высыхания клея. После окончания работ поверхность очищается, проверяется качество укладки и обеспечивается свободный и безопасный проход по пешеходной дорожке.

Настоящая часть проекта разработана в соответствии с действующими нормами и правилами, стандартов и предусматривает мероприятия, обеспечивающие взрыво- и пожаробезопасность при эксплуатации здания.

Главный инженер проекта Маннапов Т.




Ведомость рабочих чертежей комплекта площадок

Лист	Наименование	Примечание
1	Лист общих данных	
2	Чархновза МФЙ, Микрорайон Октепа, 12-уй олд кismiда болалар майдончаси	
3	Чархновза МФЙ, Микрорайон Октепа, 1-уй олд кismiда болалар майдончаси	
4	Чархновза МФЙ, Микрорайон Октепа, 8-уй олд кismiда болалар майдончаси	
5	Ибн Сино МФЙ, Ибн Сино 1-даха 5-6 уйлар оралигида болалар майдончаси	
6	Янги Белтепа МФЙ, Белтепа кучаси, 28-уй олд кismiда болалар майдончаси	
7	Янги Белтепа МФЙ, Белтепа кучаси, 14а-уй олд кismiда болалар майдончаси	
8	Янги Белтепа МФЙ, Белтепа кучаси, 19-уй олд кismiда болалар майдончаси	
9	Урда массив, 1а-1б уйлар оралигида болалар майдончаси	
10	Янги Белтепа МФЙ, Белтепа кучаси, 31-уй олд кismiда болалар майдончаси	
11	Тинчлик МФЙ, Беруний кучаси, 10-уй олд кismiда болалар майдончаси	


										НБШ
										Объект: Строительство детской площадки, ремонт ирригационных сетей и асфальтирование пешеходных дорожек на территории Шайхантахурского района города Ташкента.
Изм.	Кл.уч.	Лист	№ док	Подпись	Дата					
					2026г					
ГИП	Маннапов Т.									Детская площадка
Инженер	Исроилов Д.									НБШ
										1
										11
										Лист общих данных
										“SADAF LOYIHA”

ПЛАН ДЕТСКОЙ ПЛОЩАДКИ

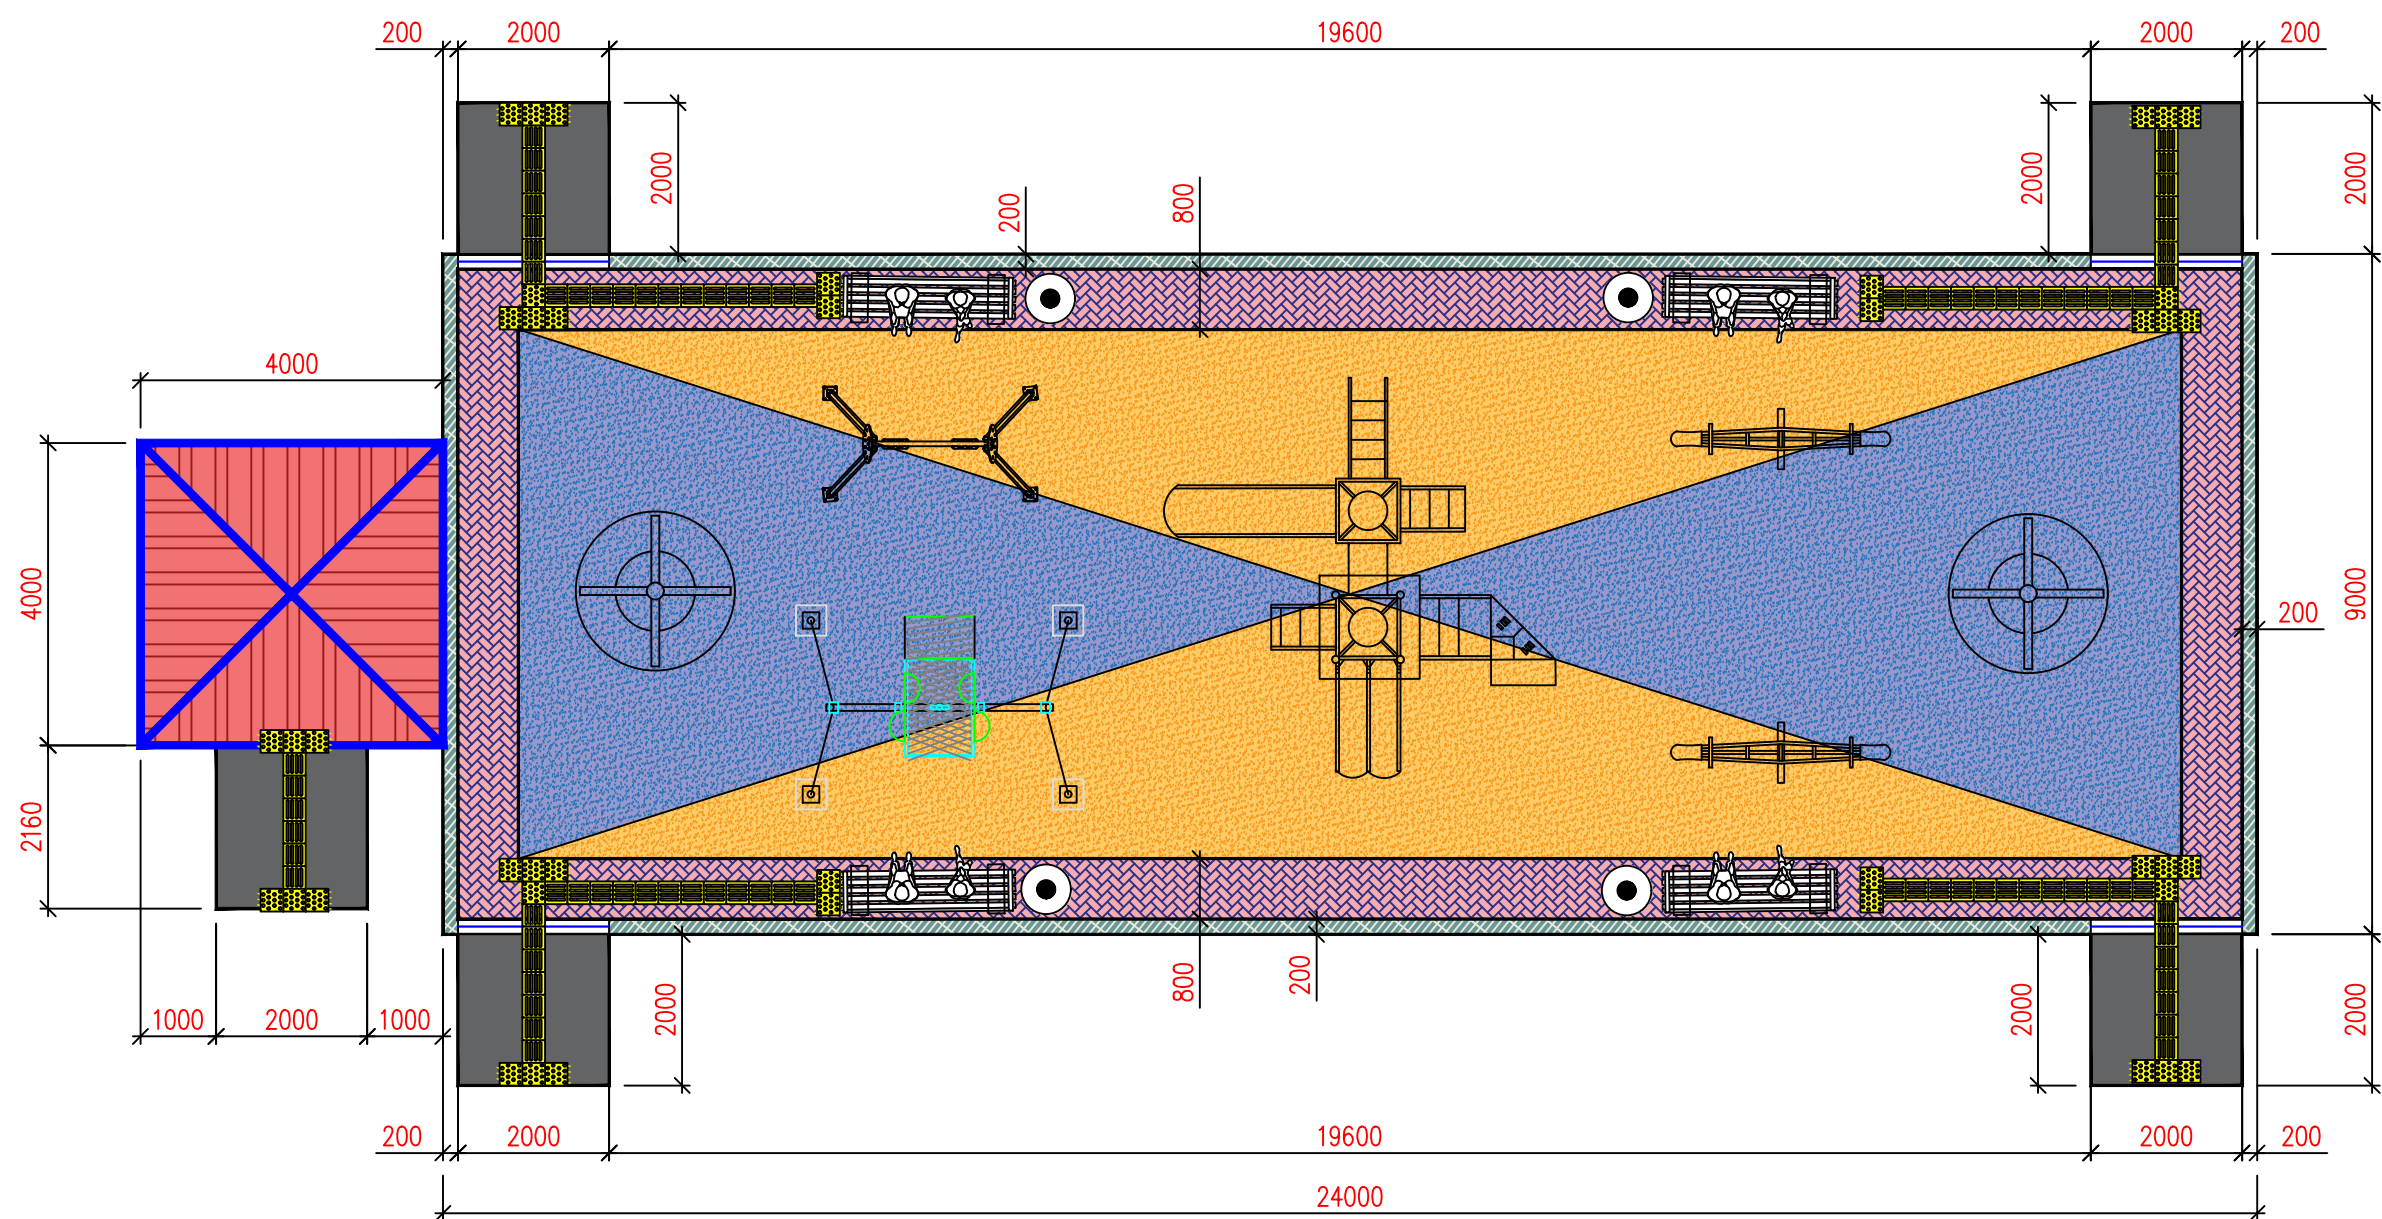

Спецификация


№	Обозначение	Количество	
1	Качалка – балансир размер 2120х420х840мм	2 шт.	
2	Качели детские одноместные размер 2190х1880х2355мм	1 шт.	
3	Детские скамейка в форме касадка размер 1875х700х1130мм	4 шт.	
4	Детские площадки мих оборудования типа jambo №15 размер 7100х3500х3300мм	1 шт.	
5	Качалка – карусель радиус 1600мм высота 900мм	2 шт.	
6	Качели с платформой для инвалидной коляски	1 шт.	
7	Беседка металлическая, размер 4000х4000 мм, высота 3000 мм.	1 шт.	
8	Урна уличная металлическая опрокидывающаяся размер 400х350х850мм (объем 35л)	4 шт.	

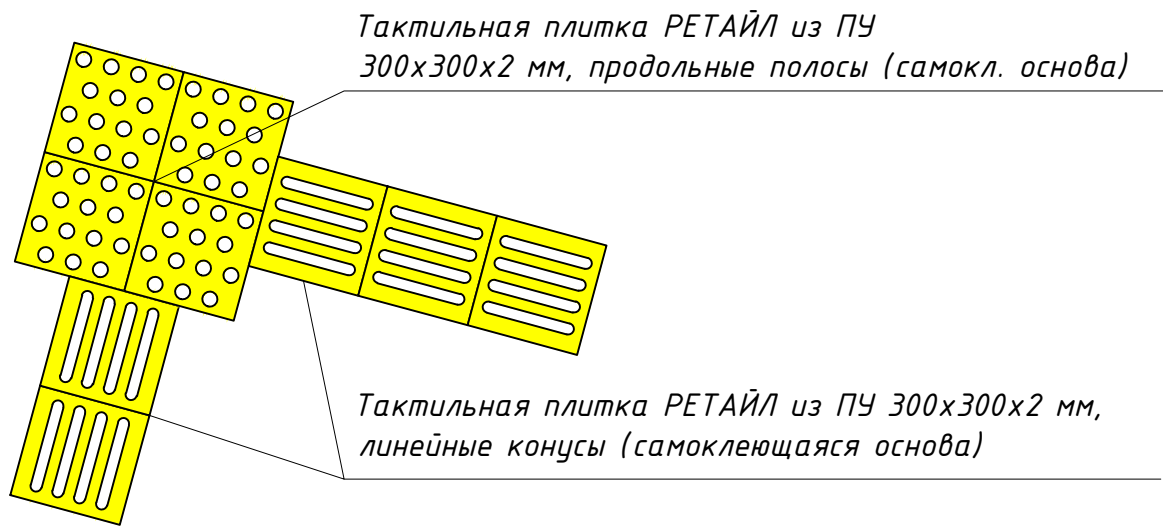

Качели с платформой для инвалидной коляски



Тактильная плитка РЕТАЙЛ из ПУ 300х300х2 мм, продольные полосы (самокл. основа) и линейные конусы (самоклеющаяся основа)

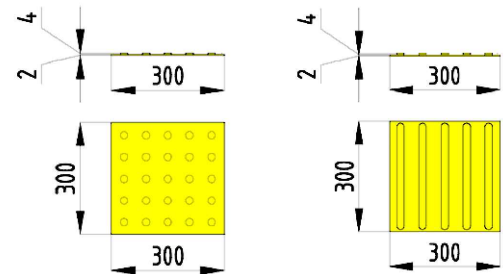

Спецификация


№	Обозначение	Площ. м²
1	Детская полсадка	232.0

Спецификация тактильных плиток

№	Обозначение	Количество
1	Тактильная плитка линейные конусы	L=27.9 м
2	Тактильная плитка продолные полосы	48 шт


--	--	

ПЛАН ДЕТСКОЙ ПЛОЩАДКИ

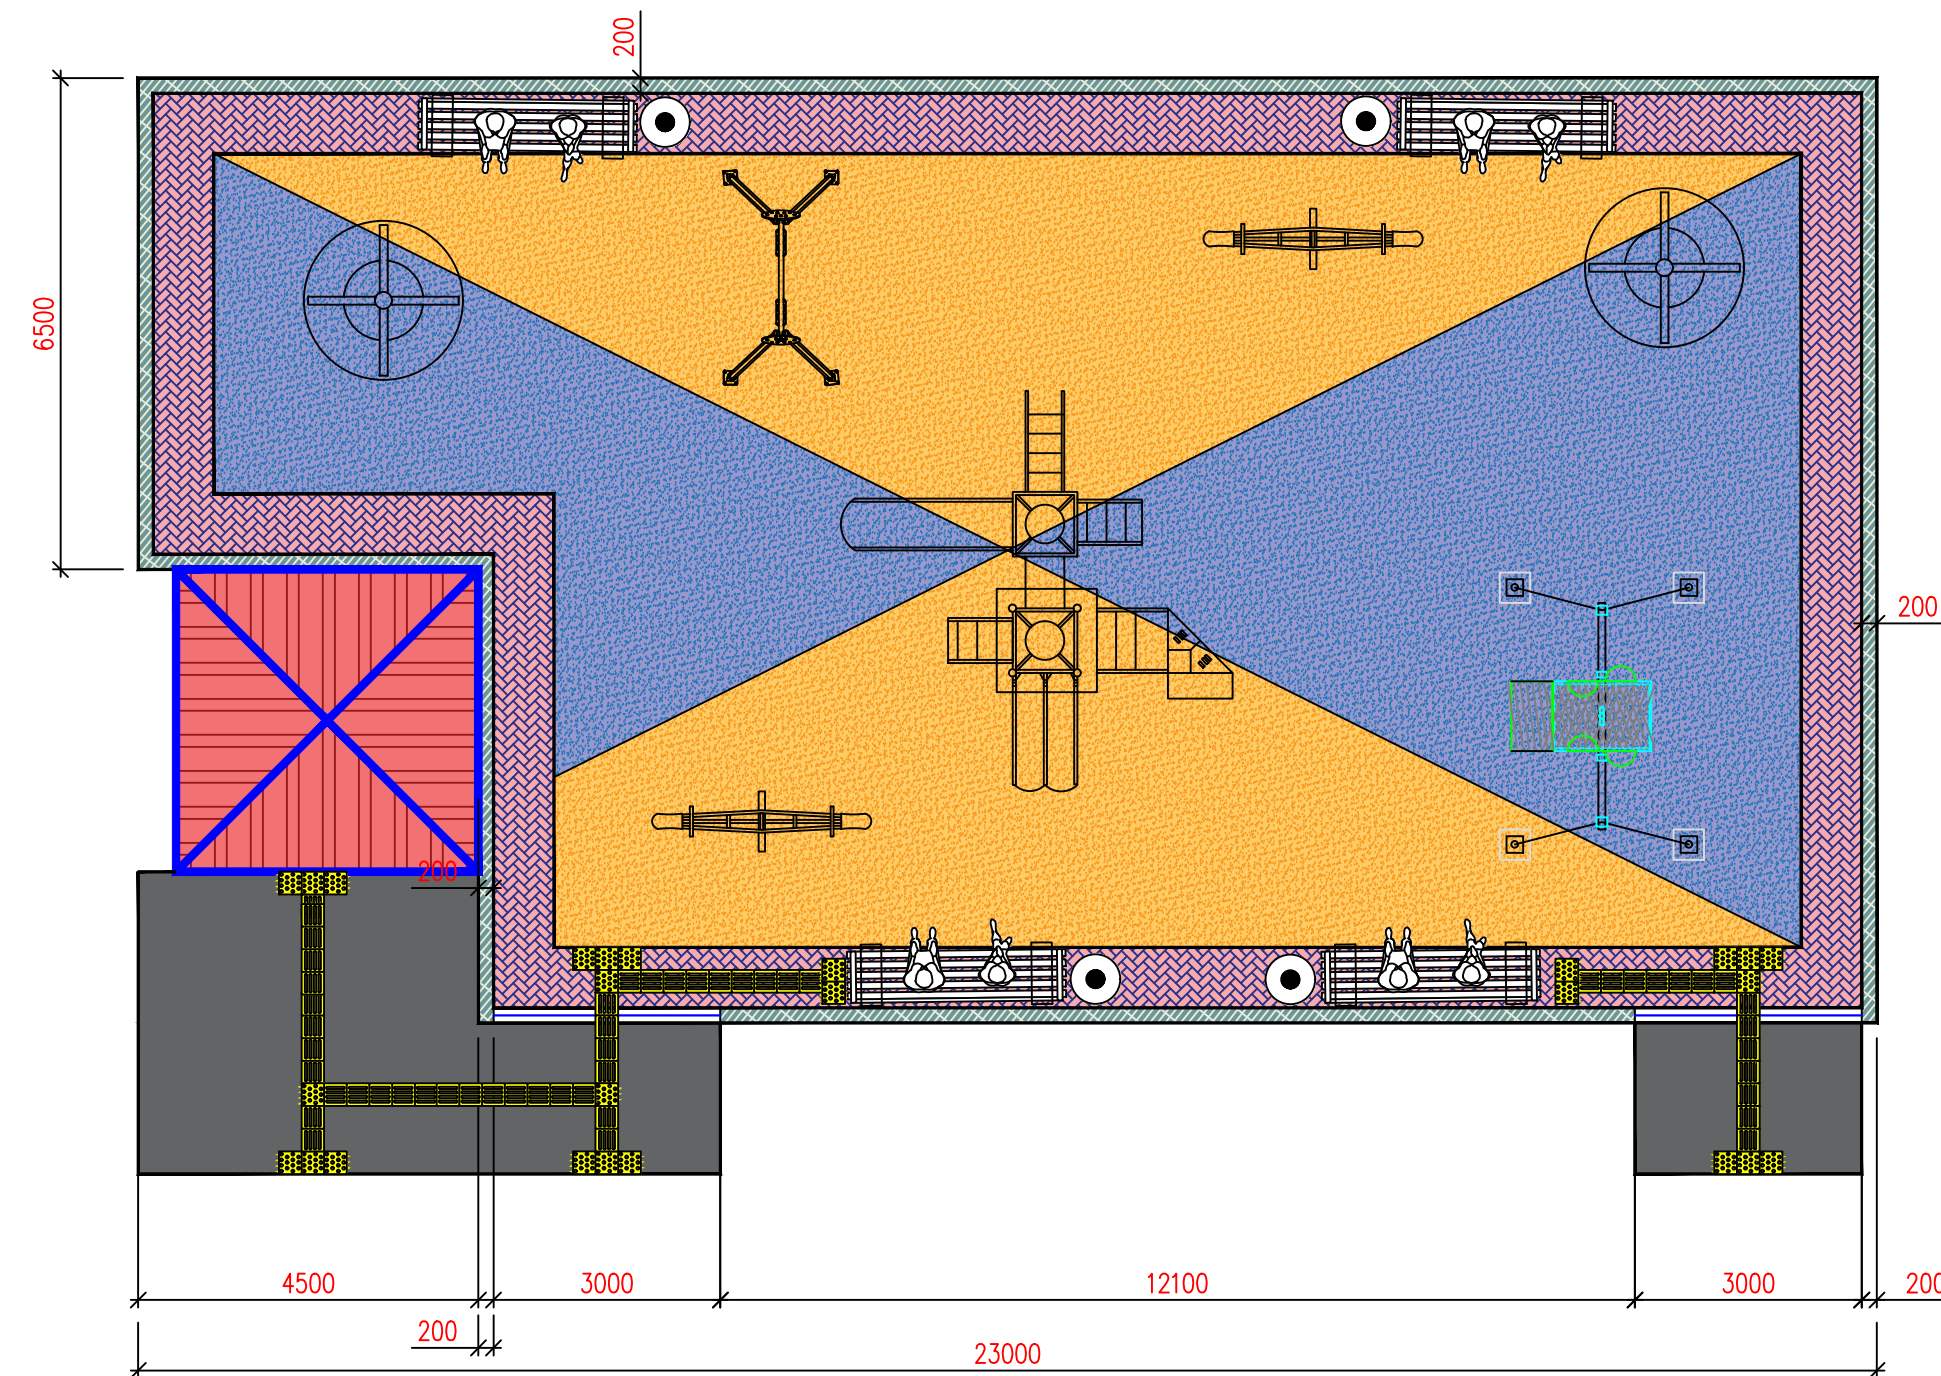

Спецификация


№	Обозначение	Количество	
1	Качалка – балансир размер 2120х420х840мм	2 шт.	
2	Качели детские одноместные размер 2190х1880х2355мм	1 шт.	
3	Детские скамейка в форме касадка размер 1875х700х1130мм	4 шт.	
4	Детские площадки мих оборудования типа jambo №15 размер 7100х3500х3300мм	1 шт.	
5	Качалка – карусель радиус 1600мм высота 900мм	2 шт.	
6	Качели с платформой для инвалидной коляски	1 шт.	
7	Беседка металлическая размер 4000х4000мм высота 3000мм	1 шт.	
8	Урна уличная металлическая опрокидывающаяся размер 400х350х850мм (объем 35 л)	4 шт.	

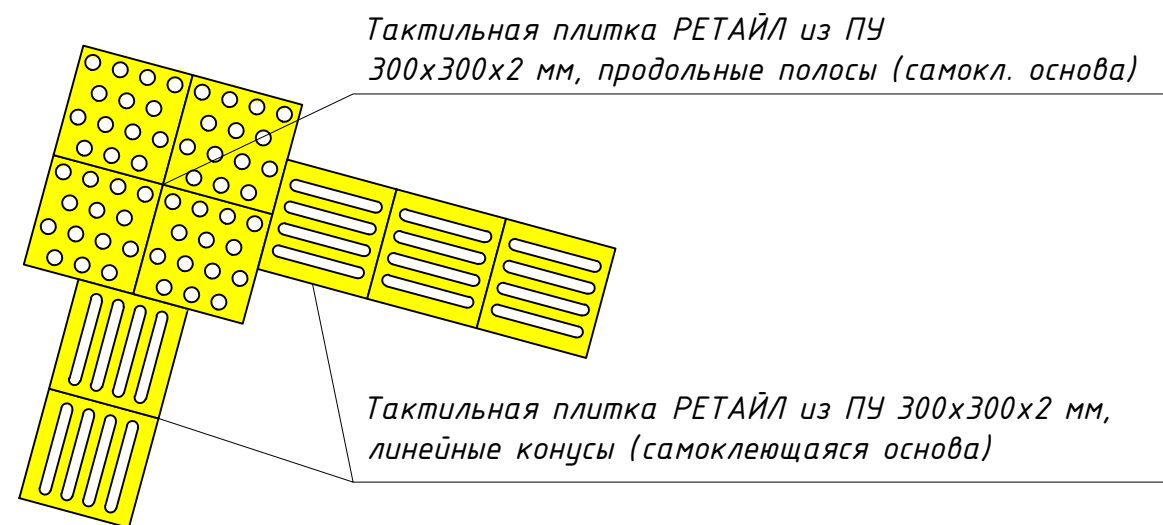

Качели с платформой для инвалидной коляски



Тактильная плитка РЕТАЙЛ из ПУ
300х300х2 мм, продольные полосы (самокл.
основа) и линейные конусы (самоклеющаяся
основа)

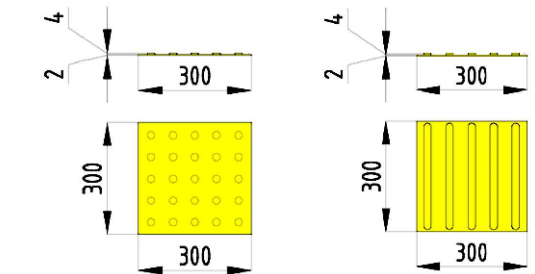

Спецификация


№	Обозначение	Площ. м ²
1	Детская площадка	260.5

Спецификация тактильного оборудования

№	Обозначение	Количество
1	Тактильная плитка линейные конусы	L=13.5 мм
2	Тактильная плитка продольные полосы	52 шт


						НБШ
						<i>Объект: Строительство детской площадки, ремонт ирригационных сетей и асфальтирование пешеходных дорожек на территории Шайхантахурского района города Ташкента.</i>
Изм.	Кл.уч.	Лист № док	Подпись	Дата		
				2026г		
					Детская площадка	Стадия
						НБШ
						Лист
						Листов
ГИП	МанжапвТ					З
Инженер	Исроилвд					11
					Чархновза МФЙ, Микрорайон Октепа, 1-уй олд кистида болалар майдончаси	"SADAF LOYIHA"

ПЛАН ДЕТСКОЙ ПЛОЩАДКИ

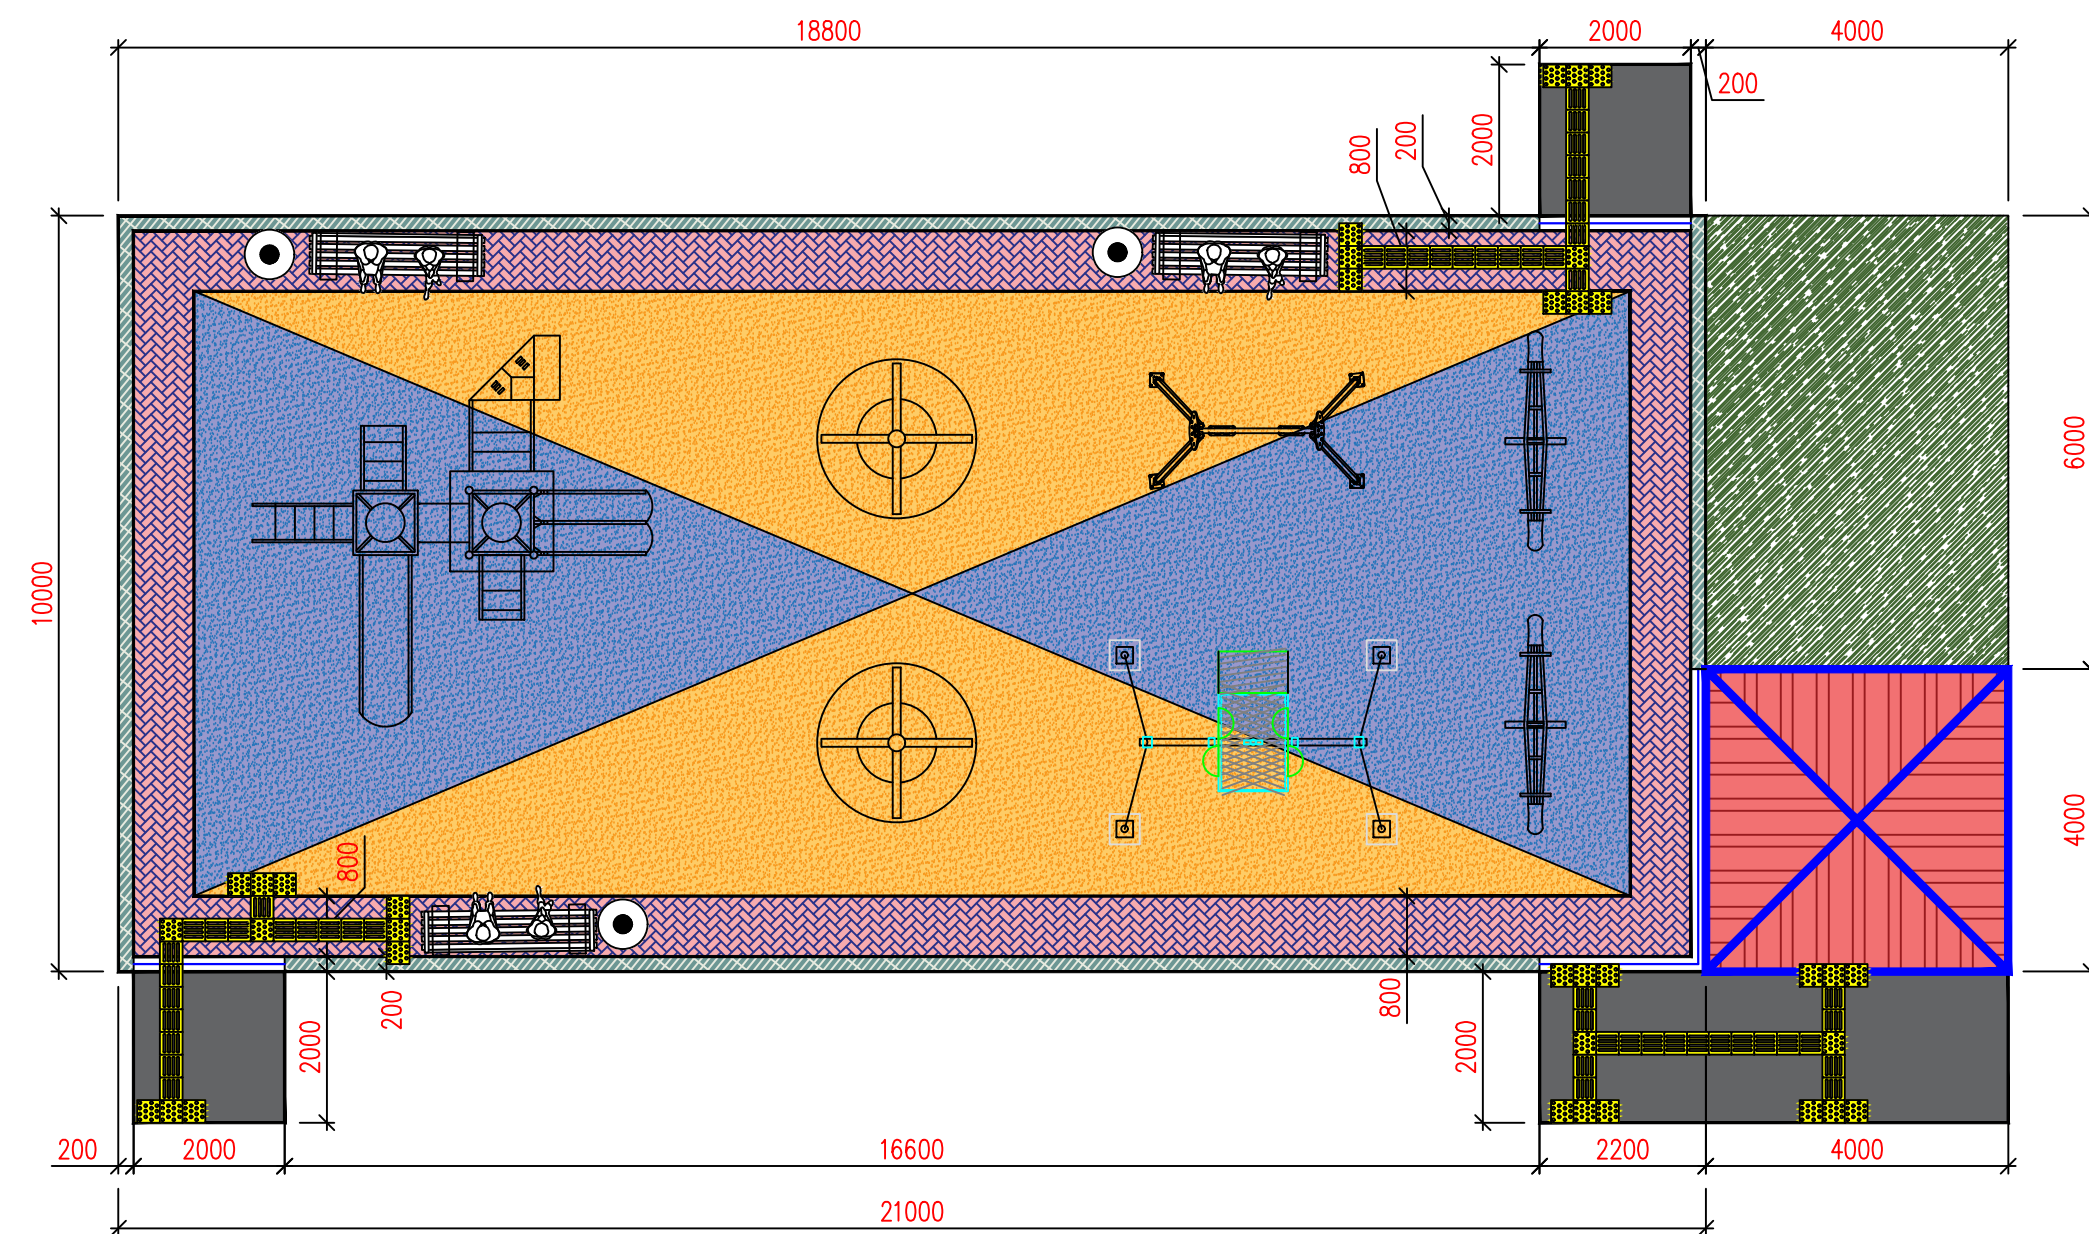

Спецификация


№	Обозначение	Количество	
1	Качалка – балансир размер 2120х420х840мм	2 шт.	
2	Качели детские одноместные размер 2190х1880х2355мм	1 шт.	
3	Детские скамейка в форме касадка размер 1875х700х1130мм	3 шт.	
4	Детские площадки мих оборудования типа jambo №15 размер 7100х3500х3300мм	1 шт.	
5	Качалка – карусель радиус 1600мм высота 900мм	2 шт.	
6	Качели с платформой для инвалидной коляски	1 шт.	
7	Беседка металлическая размер 4000х4000мм высота 3000мм	1 шт.	
8	Урна уличная металлическая опрокидывающаяся размер 400х350х850мм (объем 35 л)	3 шт.	

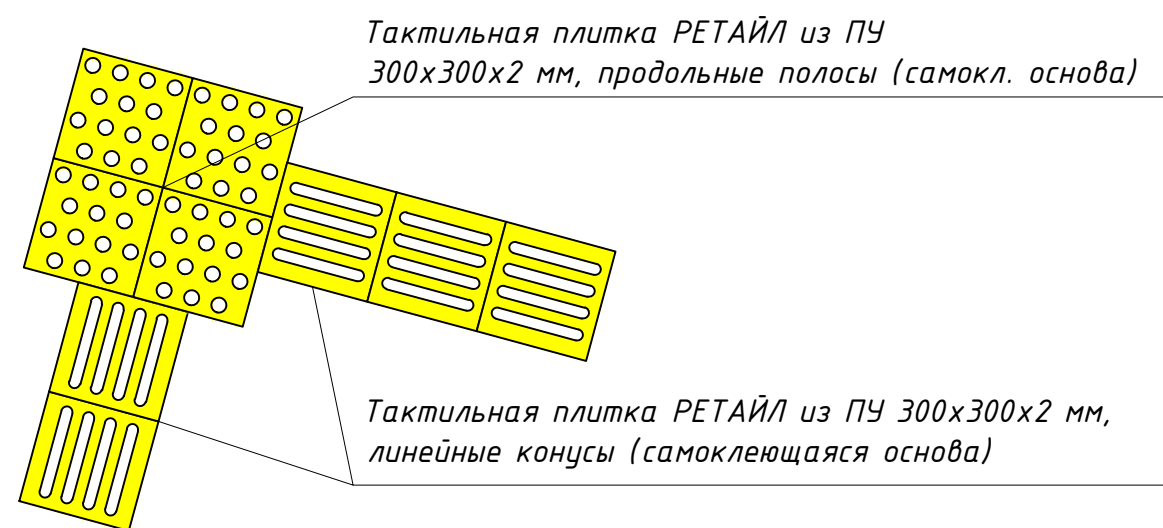

Качели с платформой для инвалидной коляски



Тактильная плитка РЕТАЙЛ из ПУ
300х300х2 мм, продольные полосы (самокл.
основа) и линейные конусы (самоклеящаяся
основа)

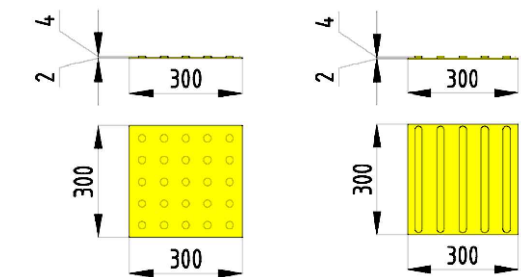

Спецификация


№	Обозначение	Площ. м ²
1	Детская полшадка	210.0

Спецификация тактильного оборудования


№	Обозначение	Количество
1	Тактильная плитка линейные конусы	L=16.3 мм
2	Тактильная плитка продольные полосы	36 шт


[illegible]

ПЛАН ДЕТСКОЙ ПЛОЩАДКИ

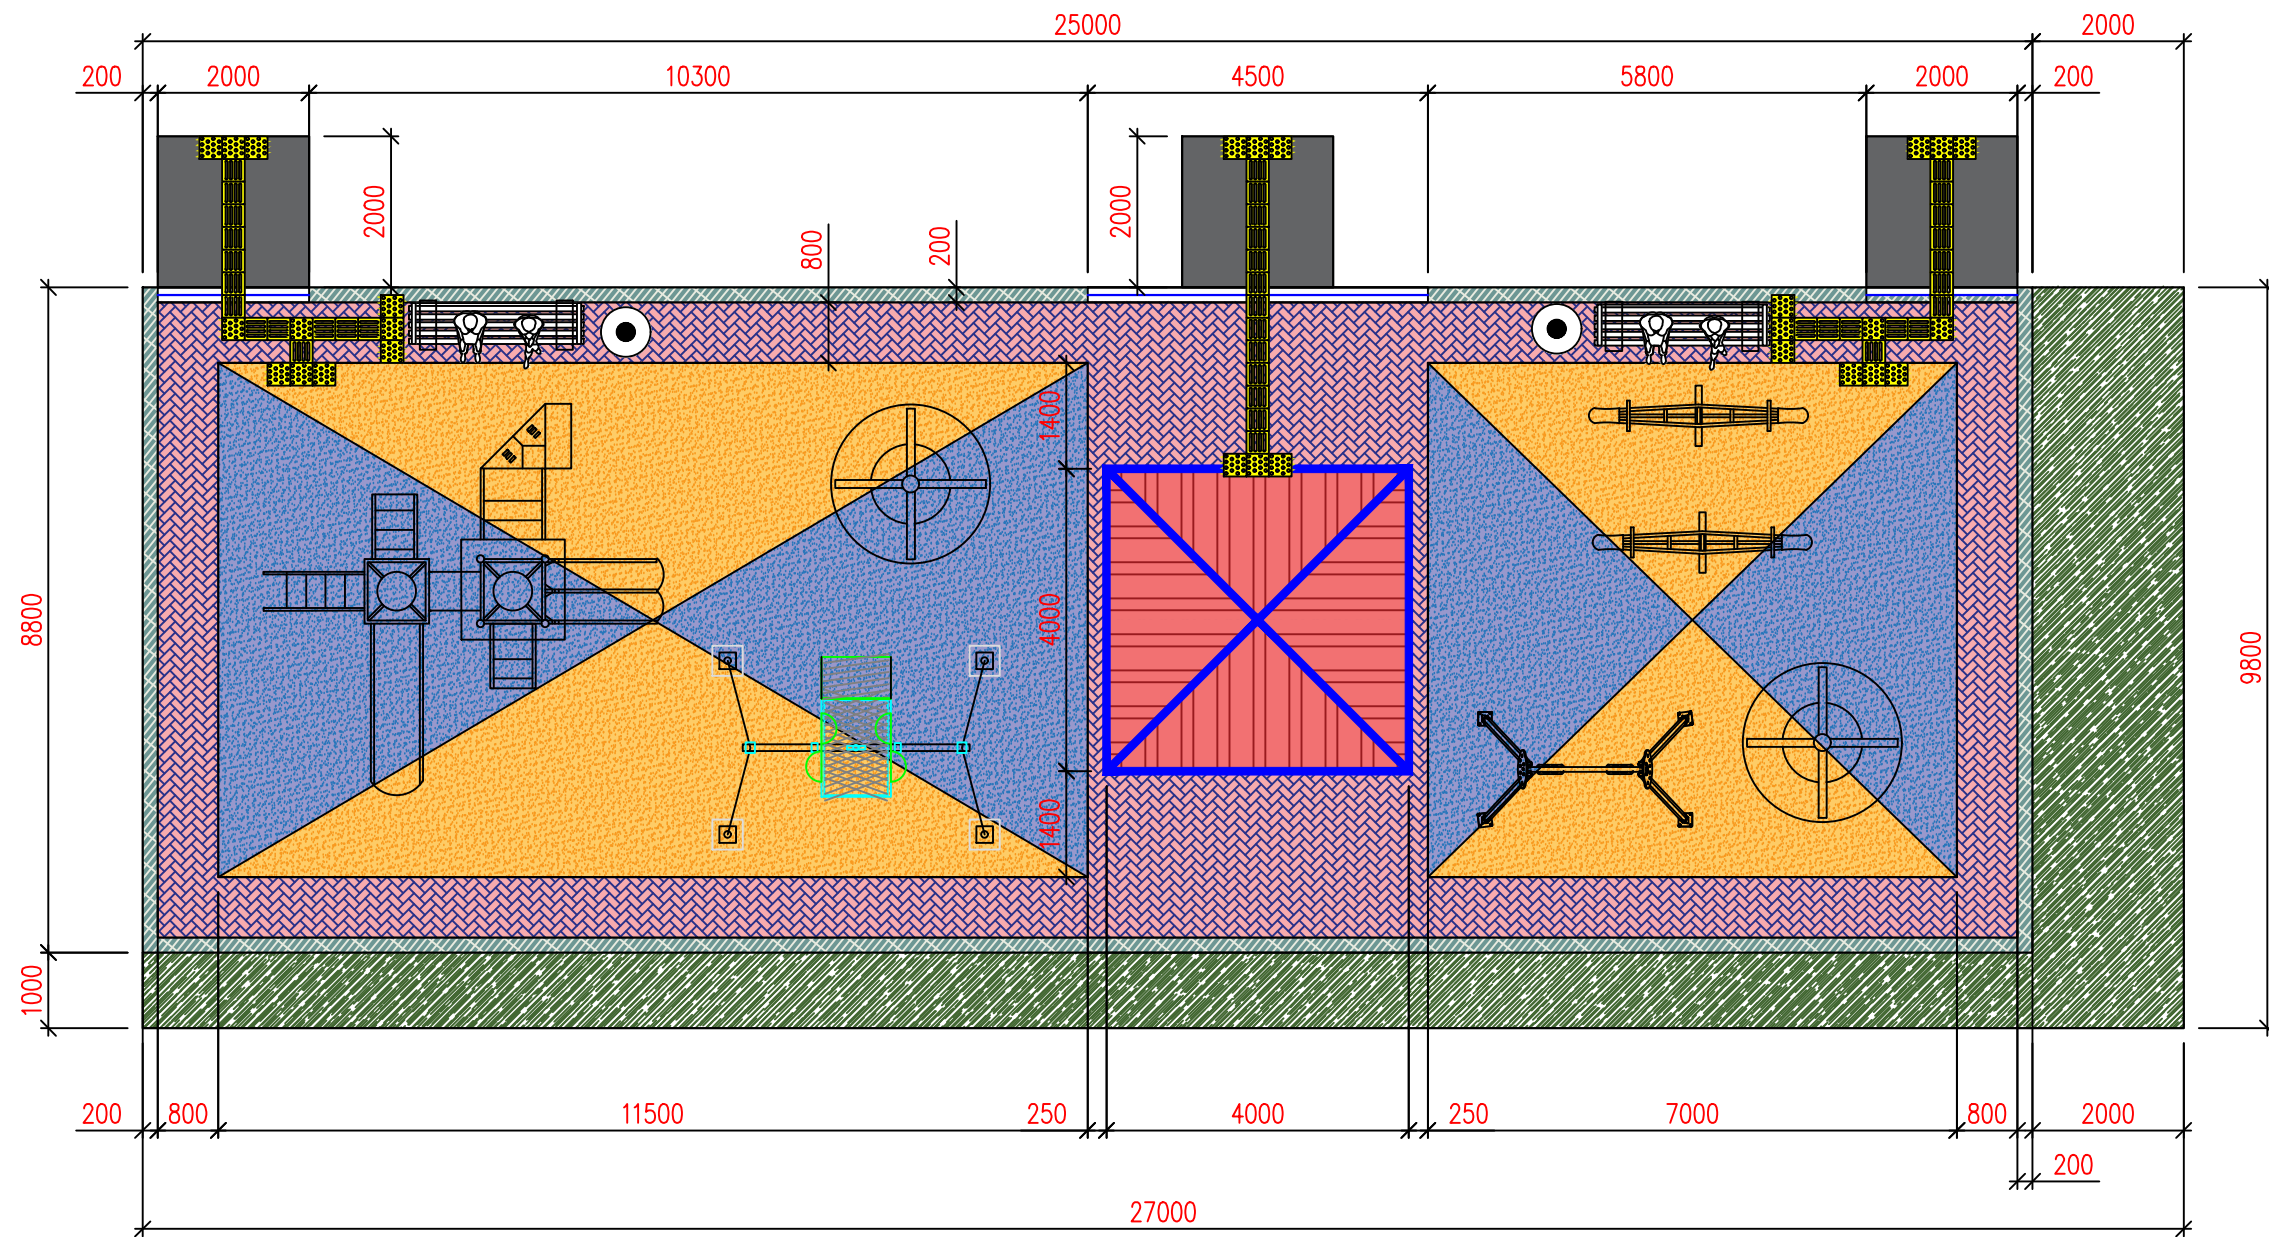

Спецификация

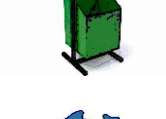
№	Обозначение	Количество	
1	Качалка – балансир размер 2120х420х840мм	2 шт.	
2	Качели детские односторонние размер 2190х1880х2355мм	1 шт.	
4	Детские площадки с оборудованием типа jambo №15 размер 7100х3500х3300мм	1 шт.	
5	Качалка – карусель радиус 1600мм высота 900мм	2 шт.	
6	Качели с платформой для инвалидной коляски	1 шт.	
7	Беседка металлическая размер 4000х4000мм высота 3000мм	1 шт.	
8	Урна уличная металлическая опрокидывающаяся размер 400х350х850мм (объем 35 л)	2 шт.	
9	Детские скамейка в форме касатки размер 1875х700х1130мм	2 шт.	

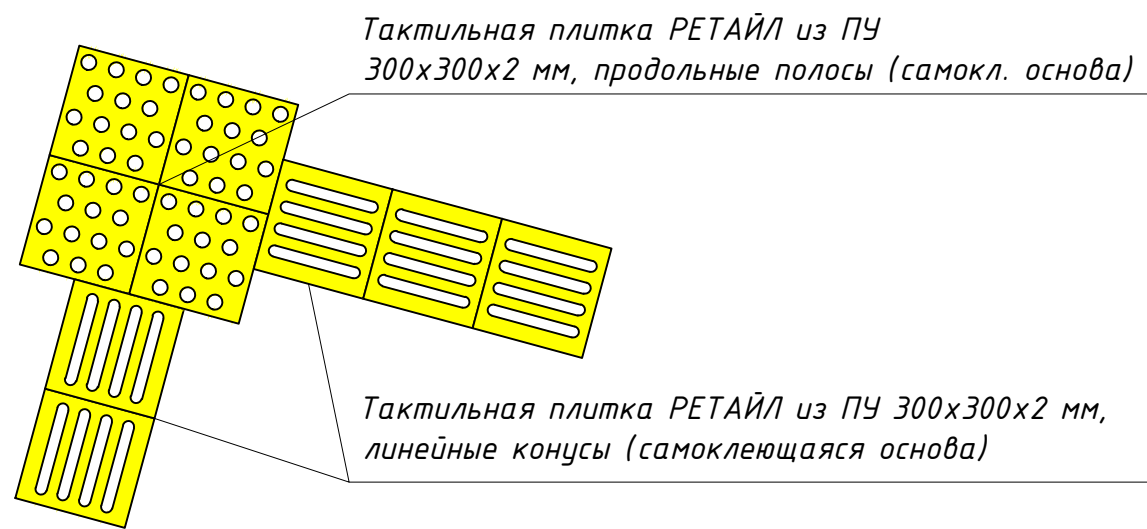

Качели с платформой для инвалидной коляски



Тактильная плитка РЕТАЙЛ из ПУ
300х300х2 мм, продольные полосы (самокл.
основа) и линейные конусы (самоклеящаяся
основа)

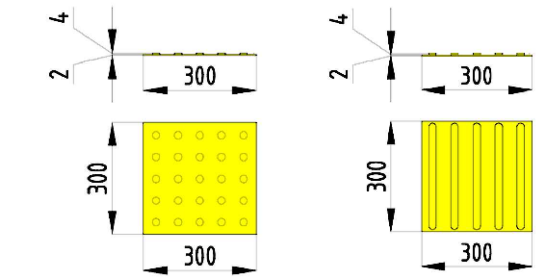

Спецификация


№	Обозначение	Площ. м ²
1	Детская площадка	220.0

Спецификация тактильного оборудования

№	Обозначение	Количество
1	Тактильная плитка линейные конусы	L=11.7 мм
2	Тактильная плитка продольные полосы	28 мм


						НБШ
						Объект: Строительство детской площадки, ремонт ирригационных сетей и асфальтирование пешеходных дорожек на территории Шайхантахурского района города Ташкента.
Изм.	Кл.уч.	Лист	№ док	Подпись	Дата	
					2026г	
ГИП	МансаповТ					Детская площадка
Инженер	ИсроиловД					Стадия НБШ
						Лист 5
						Листов 11
						Идн Сино МФЙ, Идн Сино 1-даха 5-6 уйлар оралигида болалар майдончаси
						"SADAF LOYIHA"

ПЛАН ДЕТСКОЙ ПЛОЩАДКИ

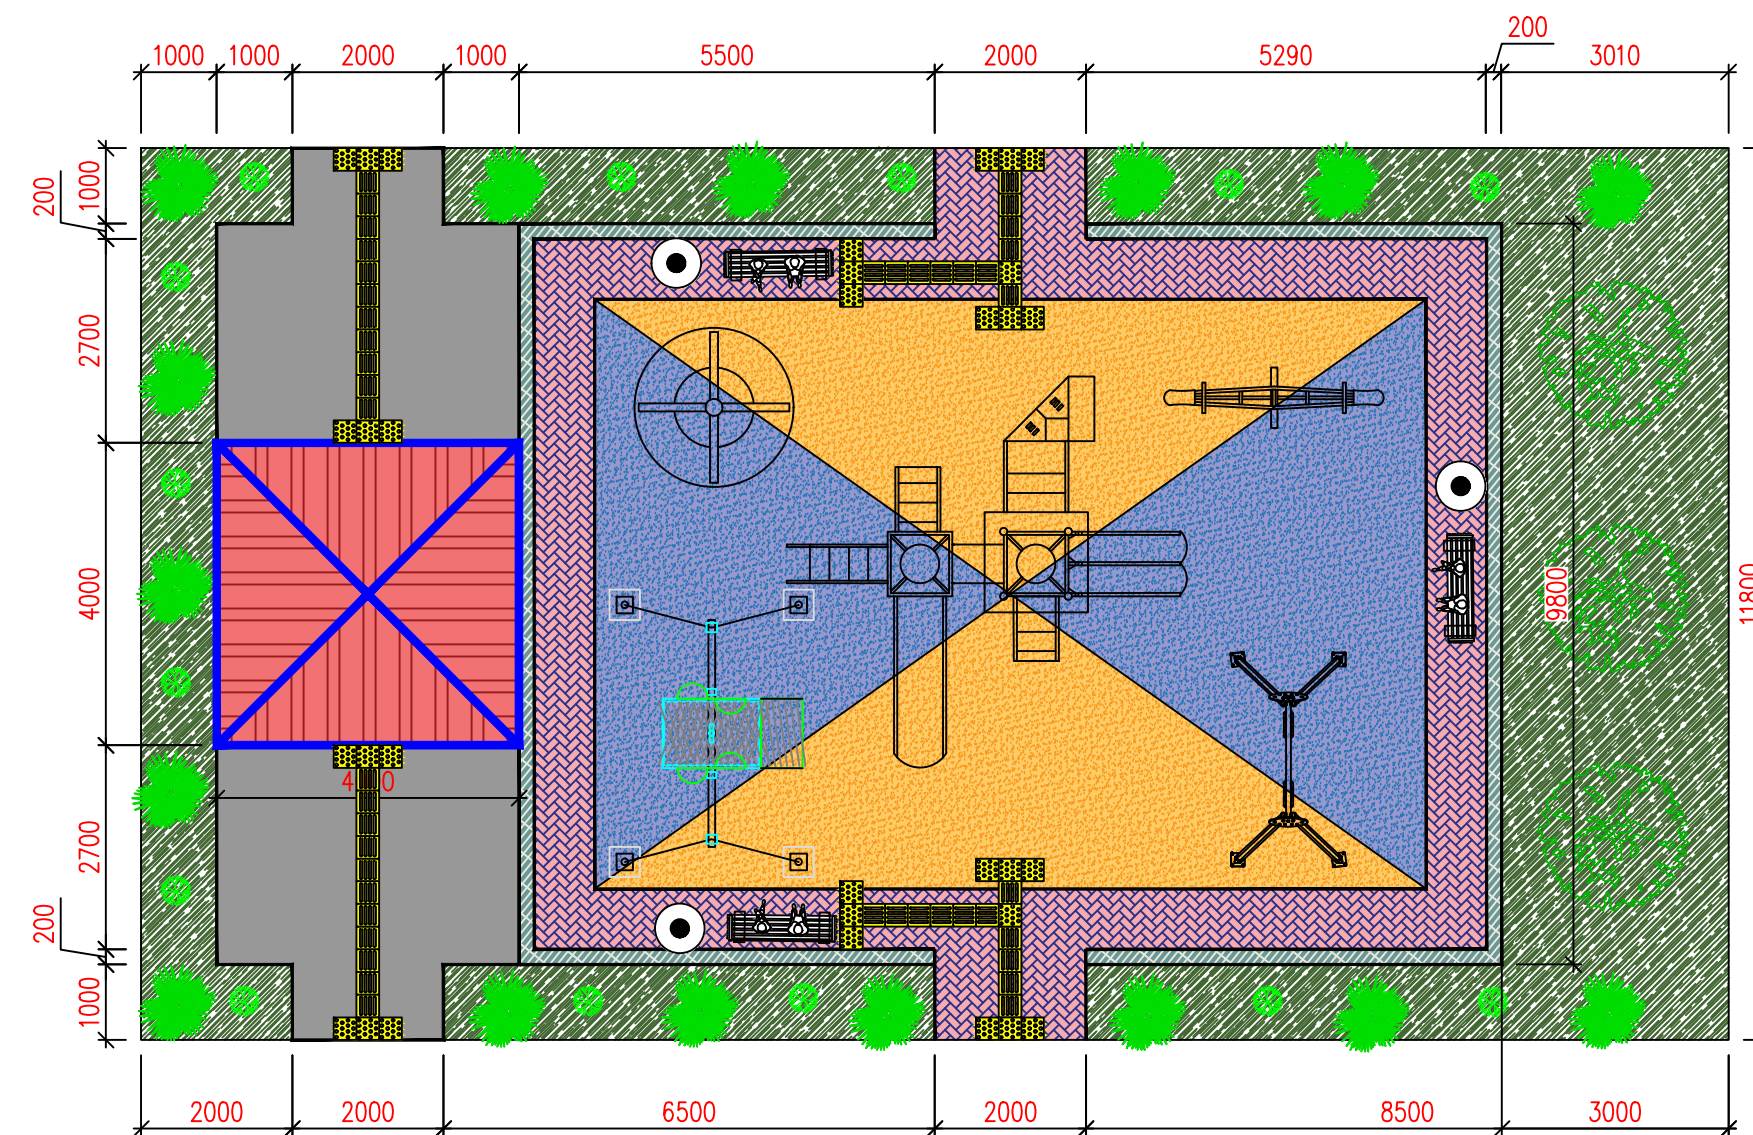

Спецификация


№	Обозначение	Количество	
1	Качалка – балансир размер 2120х420х840мм	1 шт.	
2	Качели детские одноместные размер 2190х1880х2355мм	1 шт.	
3	Детские скамейка в форме касадка размер 1875х700х1130мм	3 шт.	
4	Детские площадки мих оборудования типа jambo №15 размер 7100х3500х3300мм	1 шт.	
5	Качалка – карусель радиус 1600мм высота 900мм	1 шт.	
6	Качели с платформой для инвалидной коляски	1 шт.	
7	Беседка металлическая размер 4000х4000мм высота 3000мм	1 шт.	
8	Урна уличная металлическая опрокидывающаяся размер 400х350х850мм (объем 35 л)	3 шт.	

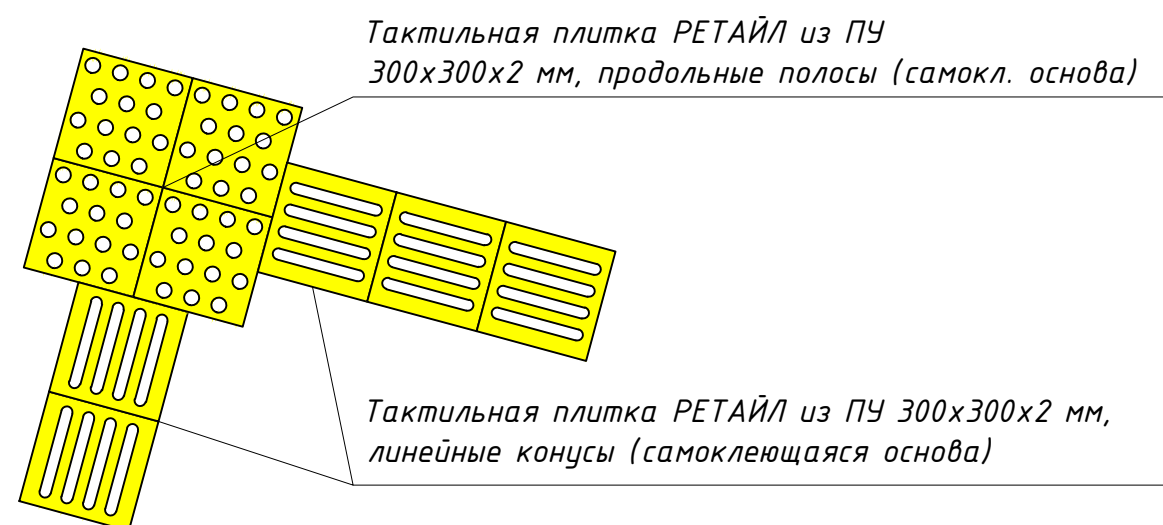

Качели с платформой для инвалидной коляски



Тактильная плитка РЕТАЙЛ из ПУ
300х300х2 мм, продольные полосы (самокл.
основа) и линейные конусы (самоклеющаяся
основа)

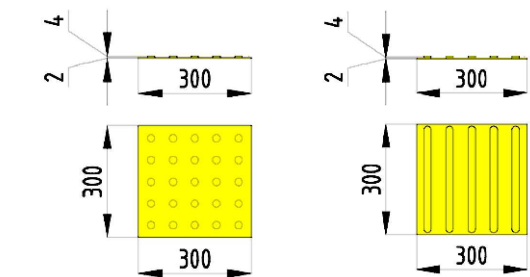

Спецификация


№	Обозначение	Площ. м ²
1	Детская площадка	127.4

Спецификация тактильного оборудования



№	Обозначение	Количество
1	Тактильная плитка линейные конусы	L=13.2 мм
2	Тактильная плитка продольные полосы	32 мм


						<i>НБШ</i>
						<i>Объект: Строительство детской площадки, ремонт ирригационных сетей и асфальтирование пешеходных дорожек на территории Шайхантахурского района города Ташкента.</i>
<i>Изм.</i>	<i>Кл.уч.</i>	<i>Лист № док</i>	<i>Подпись</i>	<i>Дата</i>		
				2026g		
					<i>Детская площадка</i>	<i>Стадия</i>
						<i>НБШ</i>
<i>ГИП</i>	<i>МанжаповТ</i>					<i>Лист</i>
<i>Инженер</i>	<i>Исроилвд</i>					<i>Листов</i>
					<i>Янги Белтепа МФЙ, Белтепа кучаси, 28-уй олд кисмида боғалар майдончаси</i>	<i>"SADAF LOYIHA"</i>

ПЛАН ДЕТСКОЙ ПЛОЩАДКИ

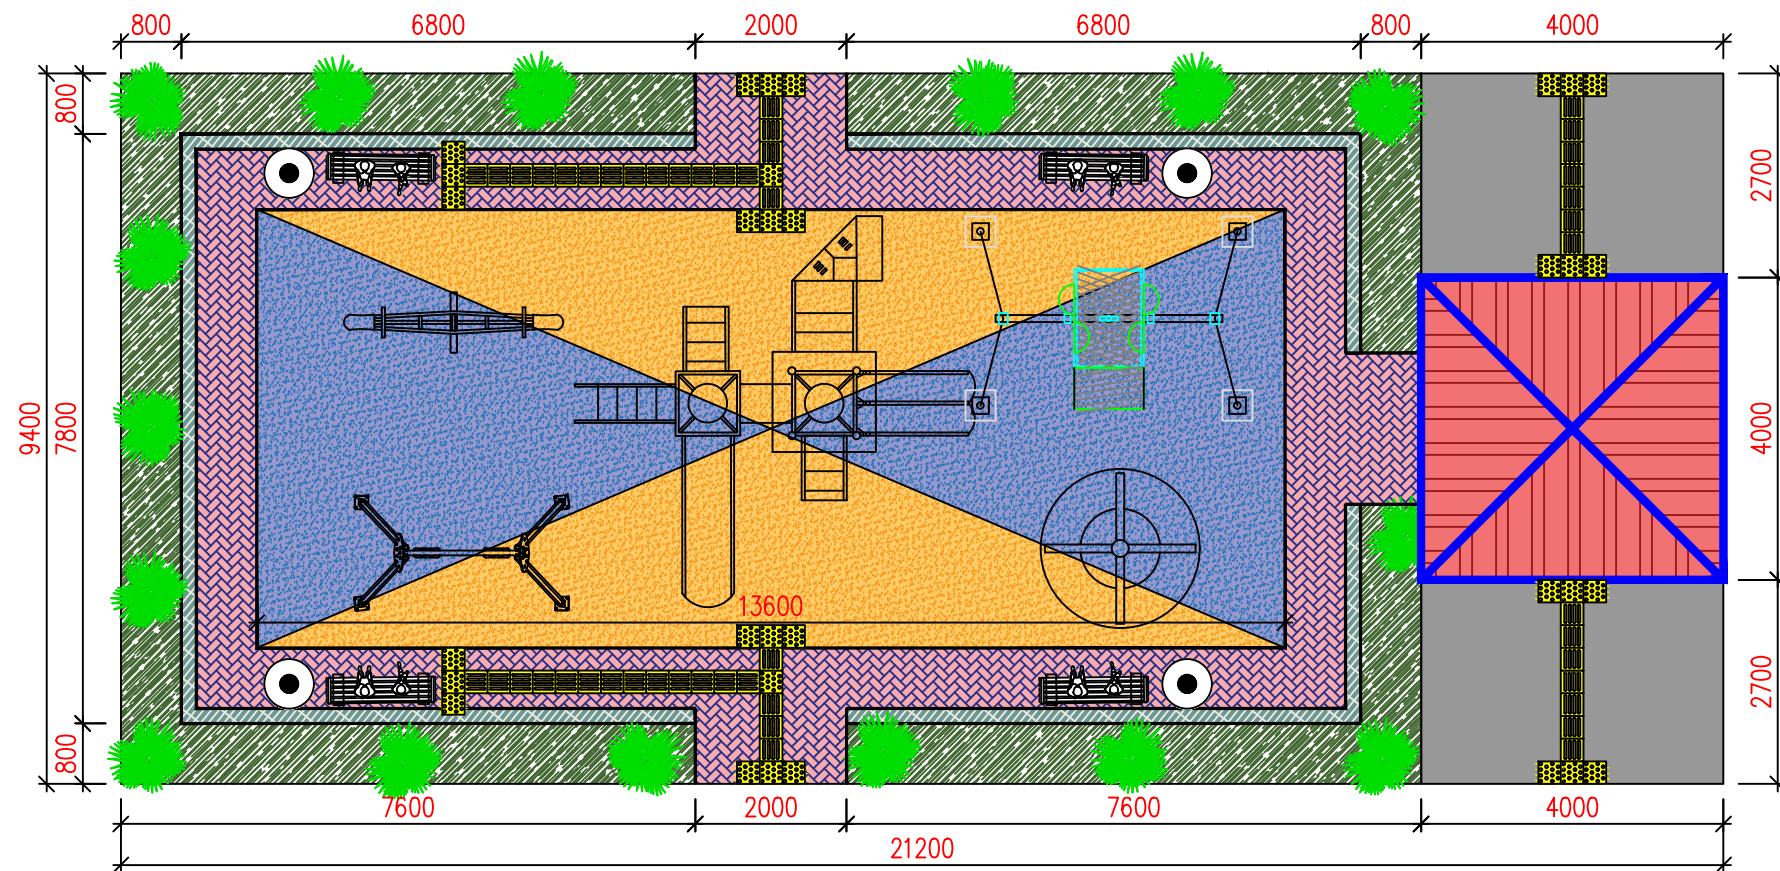

Спецификация

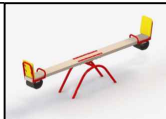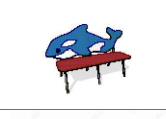
№	Обозначение	Количество	
1	Качалка – балансир размер 2120х420х840мм	1 шт.	
2	Качели детские односторонние размер 2190х1880х2355мм	1 шт.	
3	Детские скамейка в форме касатки размер 1875х700х1130мм	4 шт.	
4	Детские площадки мик оборудования типа jambo №15 размер 7100х3500х3300мм	1 шт.	
5	Качалка – карусель радиус 1600мм высота 900мм	1 шт.	
6	Качели с платформой для инвалидной коляски	1 шт.	
7	Беседка металлическая размер 4000х4000мм высота 3000мм	1 шт.	
8	Урна уличная металлическая опрокидывающаяся размер 400х350х850мм (объем 35л)	4 шт.	

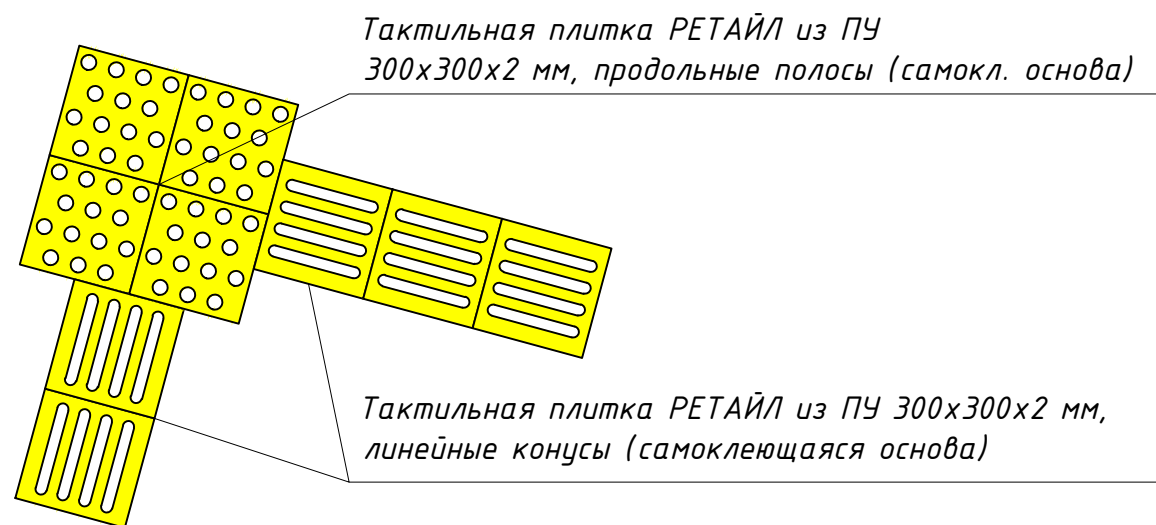

Качели с платформой для инвалидной коляски



Тактильная плитка РЕТАЙЛ из ПУ
300х300х2 мм, продольные полосы (самокл.
основа) и линейные конусы (самоклеющаяся
основа)

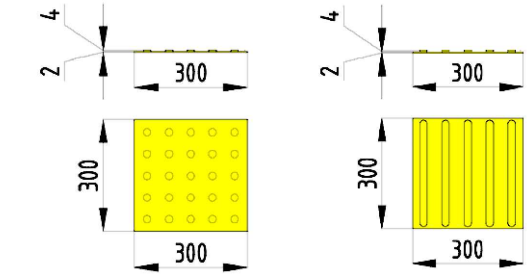

Спецификация

№	Обозначение	Площ. м ²
1	Детская площадка	121.6


Спецификация тактильного оборудования

№	Обозначение	Количество
1	Тактильная плитка линейные конусы	L=14.4 мм
2	Тактильная плитка продольные полосы	32 мм

						НБШ
						Объект: Строительство детской площадки, ремонт ирригационных сетей и асфальтирование пешеходных дорожек на территории Шайхантахурского района города Ташкента.
Изм.	Кл.уч.	Лист № док	Подпись	Дата		
			SADAF LOYIHA	2026g		
					Стадия	Лист Листов
					НБШ	7 11
ГИП	МанжаповТ					
Инженер	Исроилвд				Янги Белтепа МФЙ, Белтепа кучаси, 14а-уй олд кисмида болалар майдончаси	"SADAF LOYIHA"


Формат А2 420x594

ПЛАН ДЕТСКОЙ ПЛОЩАДКИ

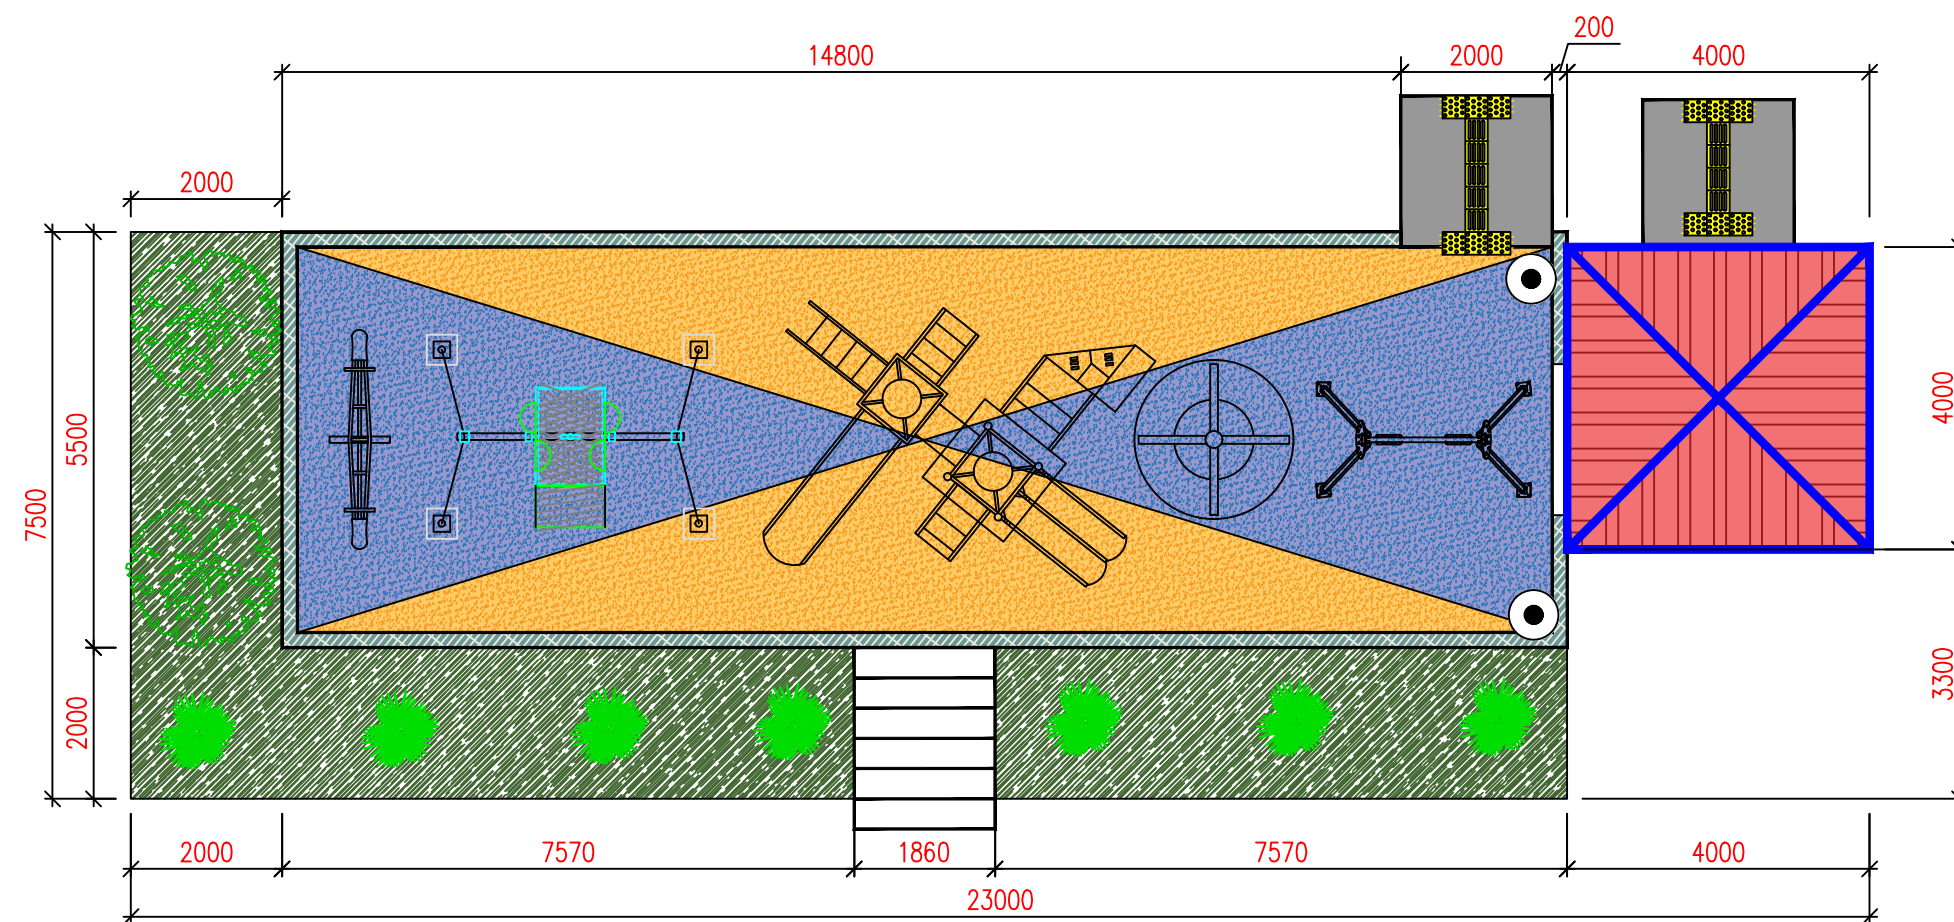

Спецификация


№	Обозначение	Количество	
1	Качалка – балансир размер 2120х420х840мм	1 шт.	
2	Качели детские одноместные размер 2190х1880х2355мм	1 шт.	
3	Урна уличная металлическая опрокидывающаяся размер 400х350х850мм (объем 35л)	2 шт.	
4	Детские площадки мик оборудования типа jambo №15 размер 7100х3500х3300мм	1 шт.	
5	Качалка – карусель радиус 1600мм высота 900мм	1 шт.	
6	Качели с платформой для инвалидной коляски	1 шт.	
7	Беседка металлическая размер 4000х4000мм высота 3000мм	1 шт.	

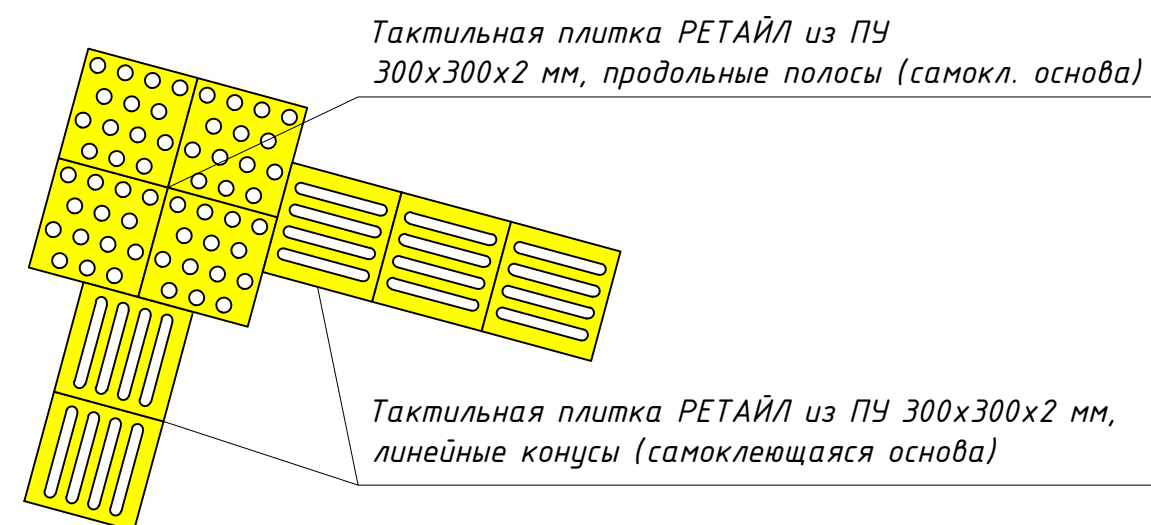

Качели с платформой для инвалидной коляски



Тактильная плитка РЕТАЙЛ из ПУ
300х300х2 мм, продольные полосы (самокл.
основа) и линейные конусы (самоклеющаяся
основа)

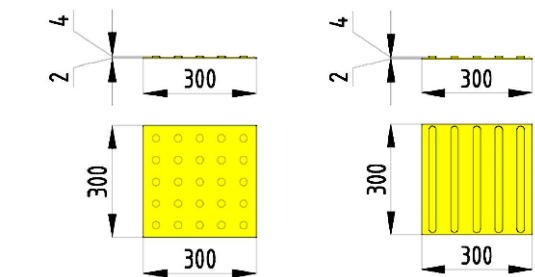

Спецификация


№	Обозначение	Площ. м ²
1	Детская площадка	93.5

Спецификация тактильного оборудования


№	Обозначение	Количество
1	Тактильная плитка линейные конусы	1=2.7 м
2	Тактильная плитка продольные полосы	12 шт


						НБШ
						Объект: Строительство детской площадки, ремонт ирригационных сетей и асфальтирование пешеходных дорожек на территории Шайхантахурского района города Ташкента.
Изм.	Кл.уч.	Лист № док	Подпись	Дата		
				2026г		
					Стадия	Лист Листов
					НБШ	8 11
ГИП	МанжаповТ				Детская площадка	
Инженер	Исроилвд					
					Янги Белтепа МФЙ, Белтепа кучаси, 19-уй олд қисмида боғалар майдони	"SADAF LOYIHA"

ПЛАН ДЕТСКОЙ ПЛОЩАДКИ

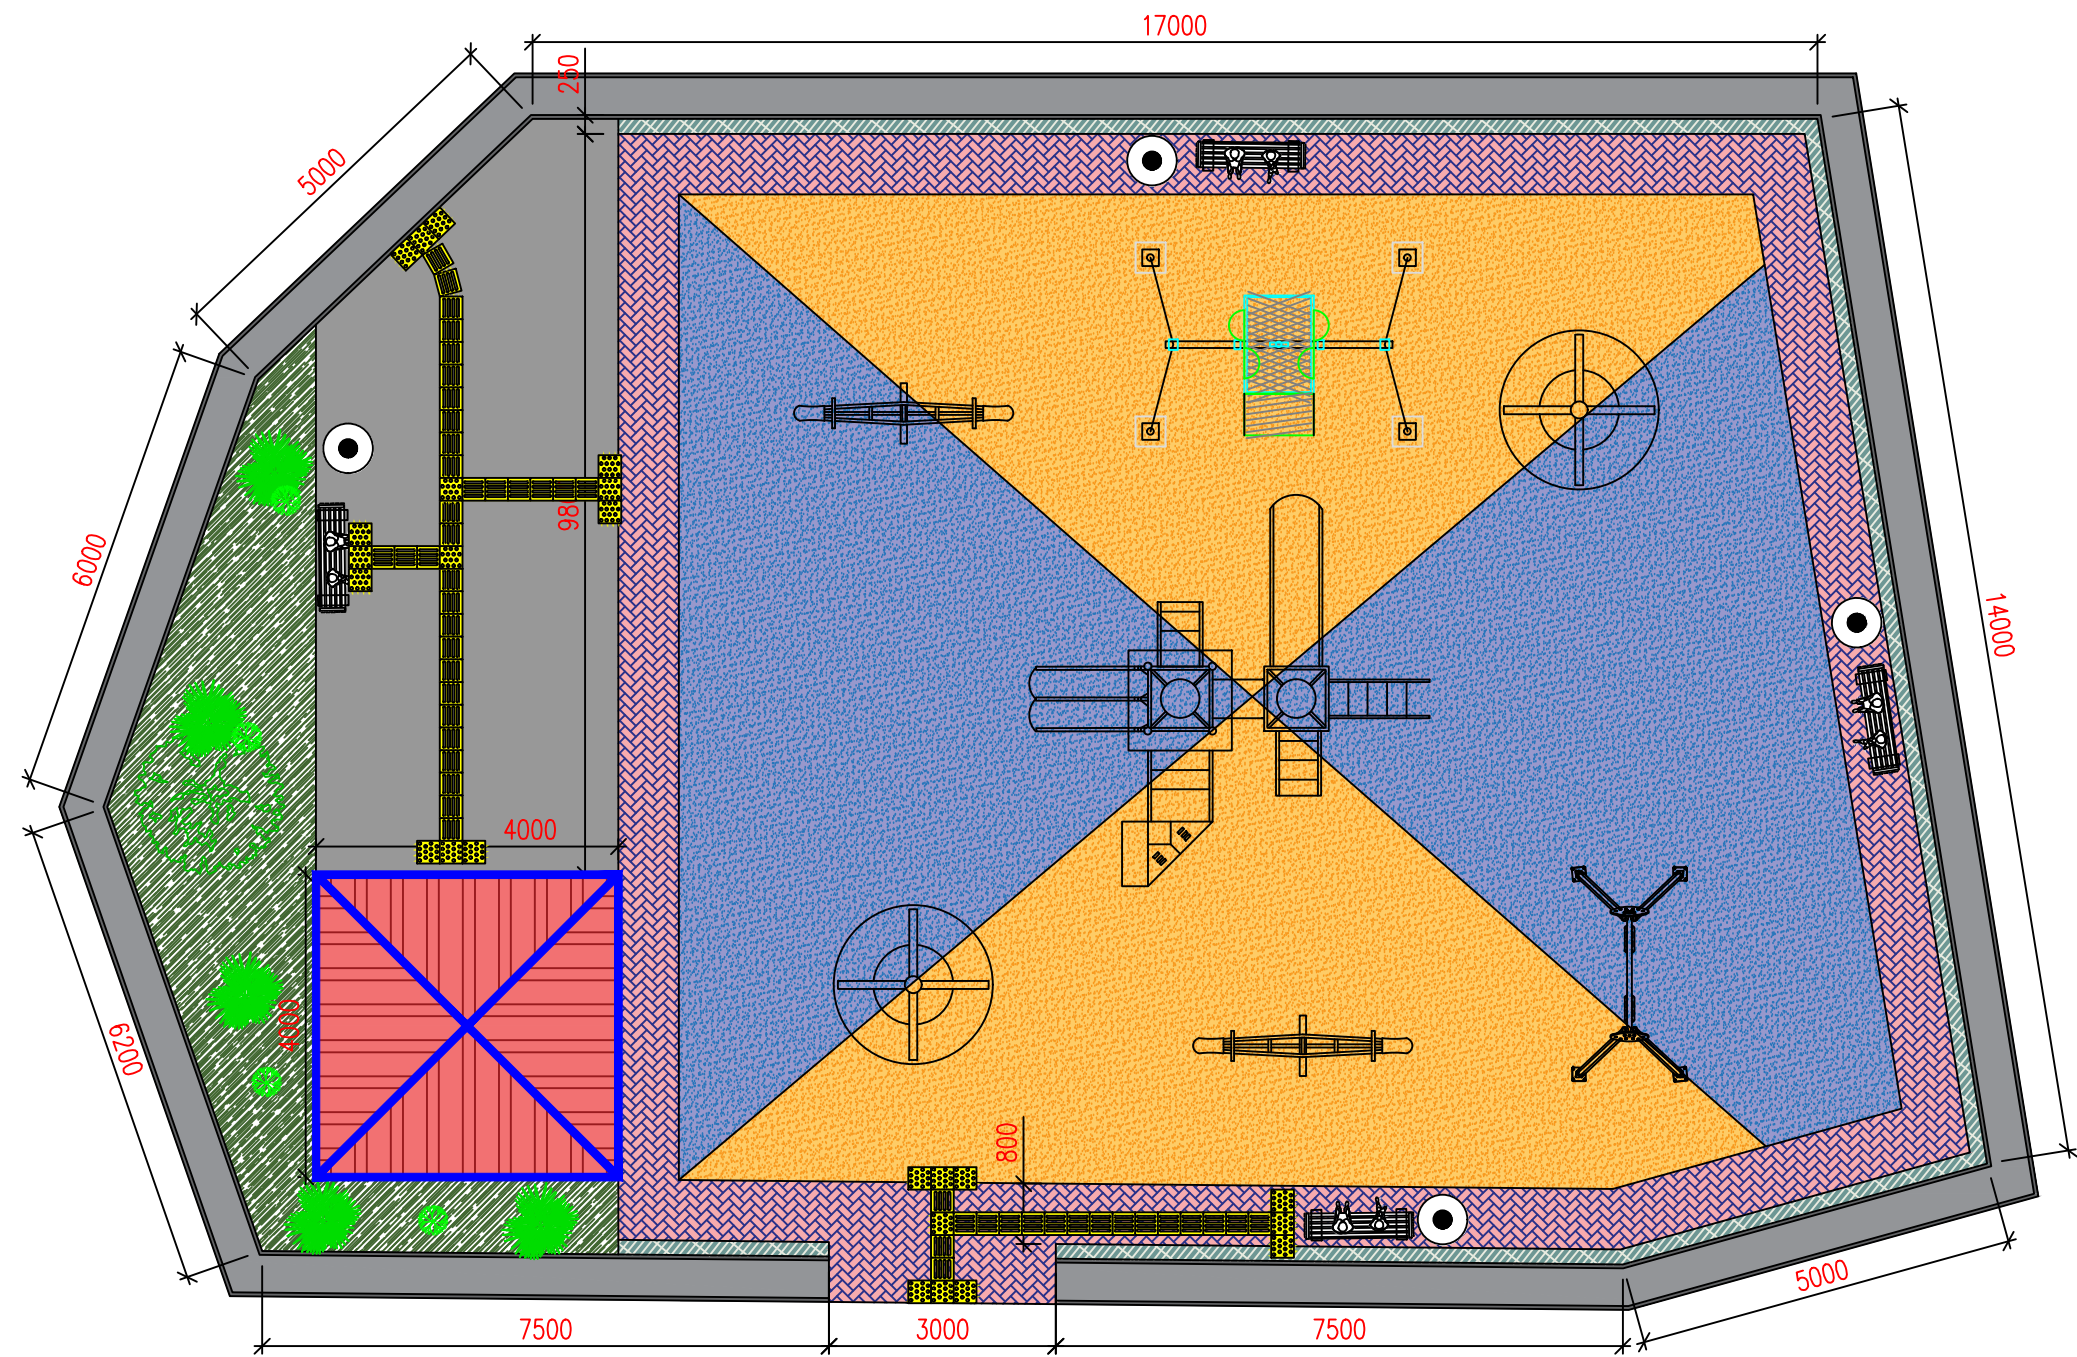

Спецификация

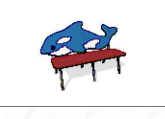
№	Обозначение	Количество	
1	Качалка – балансир размер 2120х420х840мм	2 шт.	
2	Качели детские одноместные размер 2190х1880х2355мм	1 шт.	
3	Детские скамейка в форме касадка размер 1875х700х1130мм	4 шт.	
4	Детские площадки мих оборудования типа jambo №15 размер 7100х3500х3300мм	1 шт.	
5	Качалка – карусель радиус 1600мм высота 900мм	2 шт.	
6	Качели с платформой для инвалидной коляски	1 шт.	
7	Беседка металлическая размер 4000х4000мм высота 3000мм	1 шт.	
8	Урна уличная металлическая опрокидывающаяся размер 400х350х850мм (объем 35л)	4 шт.	

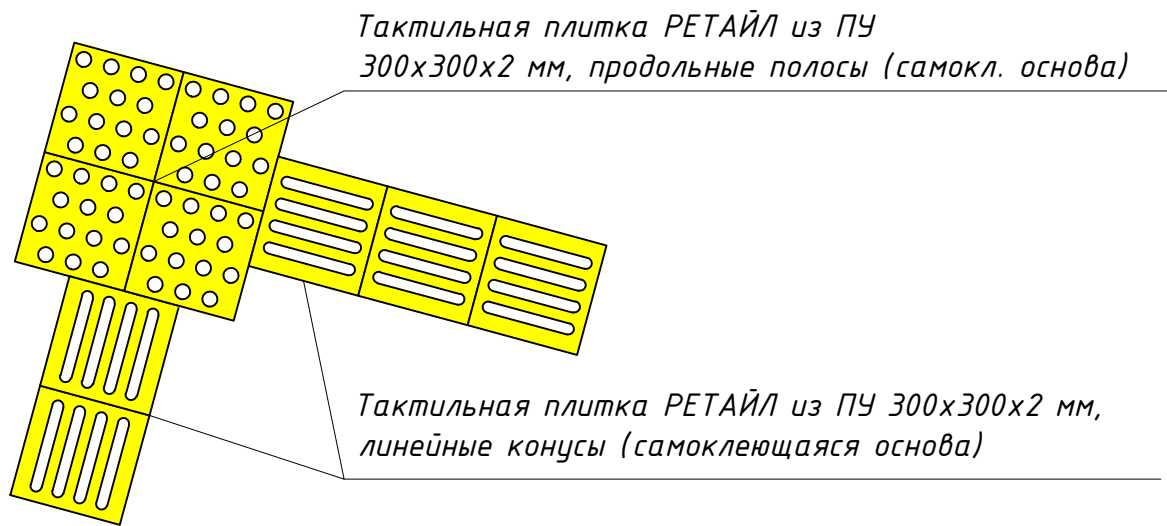

Качели с платформой для инвалидной коляски



Тактильная плитка РЕТАЙЛ из ПУ 300х300х2 мм, продольные полосы (самокл. основа) и линейные конусы (самоклеющаяся основа)

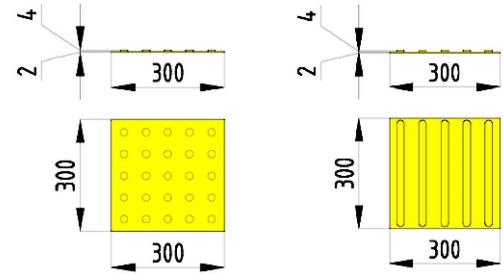

Спецификация

№	Обозначение	Площ. м²
1	Детская полщадка	254.8

Спецификация тактильного оборудования

№	Обозначение	Количество
1	Тактильная плитка линейные конусы	L=14.0 м
2	Тактильная плитка продольные полосы	24 шт

						НБШ			
						Объект: Строительство детской площадки, ремонт ирригационных сетей и асфальтирование пешеходных дорожек на территории Шайхантахурского района города Ташкента.			
Изм.	Кл.уч.	Лист	№ док	Подпись	Дата	Детская площадка	Стадия	Лист	Листов
					2026г		НБШ	9	11
ГИП	Маннаров Т.					Урда массив, 1а-1б уйлар оралигида болалар майдончаси	"SADAF LOYIHA"		
Инженер	Исроилход.								

A 3D rendering of a yellow swing set. The structure features a horizontal beam supported by two A-frame legs. A single swing seat is suspended from the beam by two chains. A ramp is attached to the front of the seat. The entire structure is painted yellow and is set against a white background with a dark grey ground plane.

№	Обозначение	Площ. м ²
1	Детская площадка	189.5


№	Обозначение	Количество
1	Тактильная плитка линейные конусы	L=9.3 мм
2	Тактильная плитка продольные полосы	27 шт

Тактильная плитка РЕТАЙЛ из ПУ
300х300х2 мм, продольные полосы (самокл. основа)


Тактильная плитка РЕТАЙЛ из ПУ 300х300х2 мм,
линейные конусы (самоклеящаяся основа)

[illegible]

Качели с платформой для инвалидной коляски

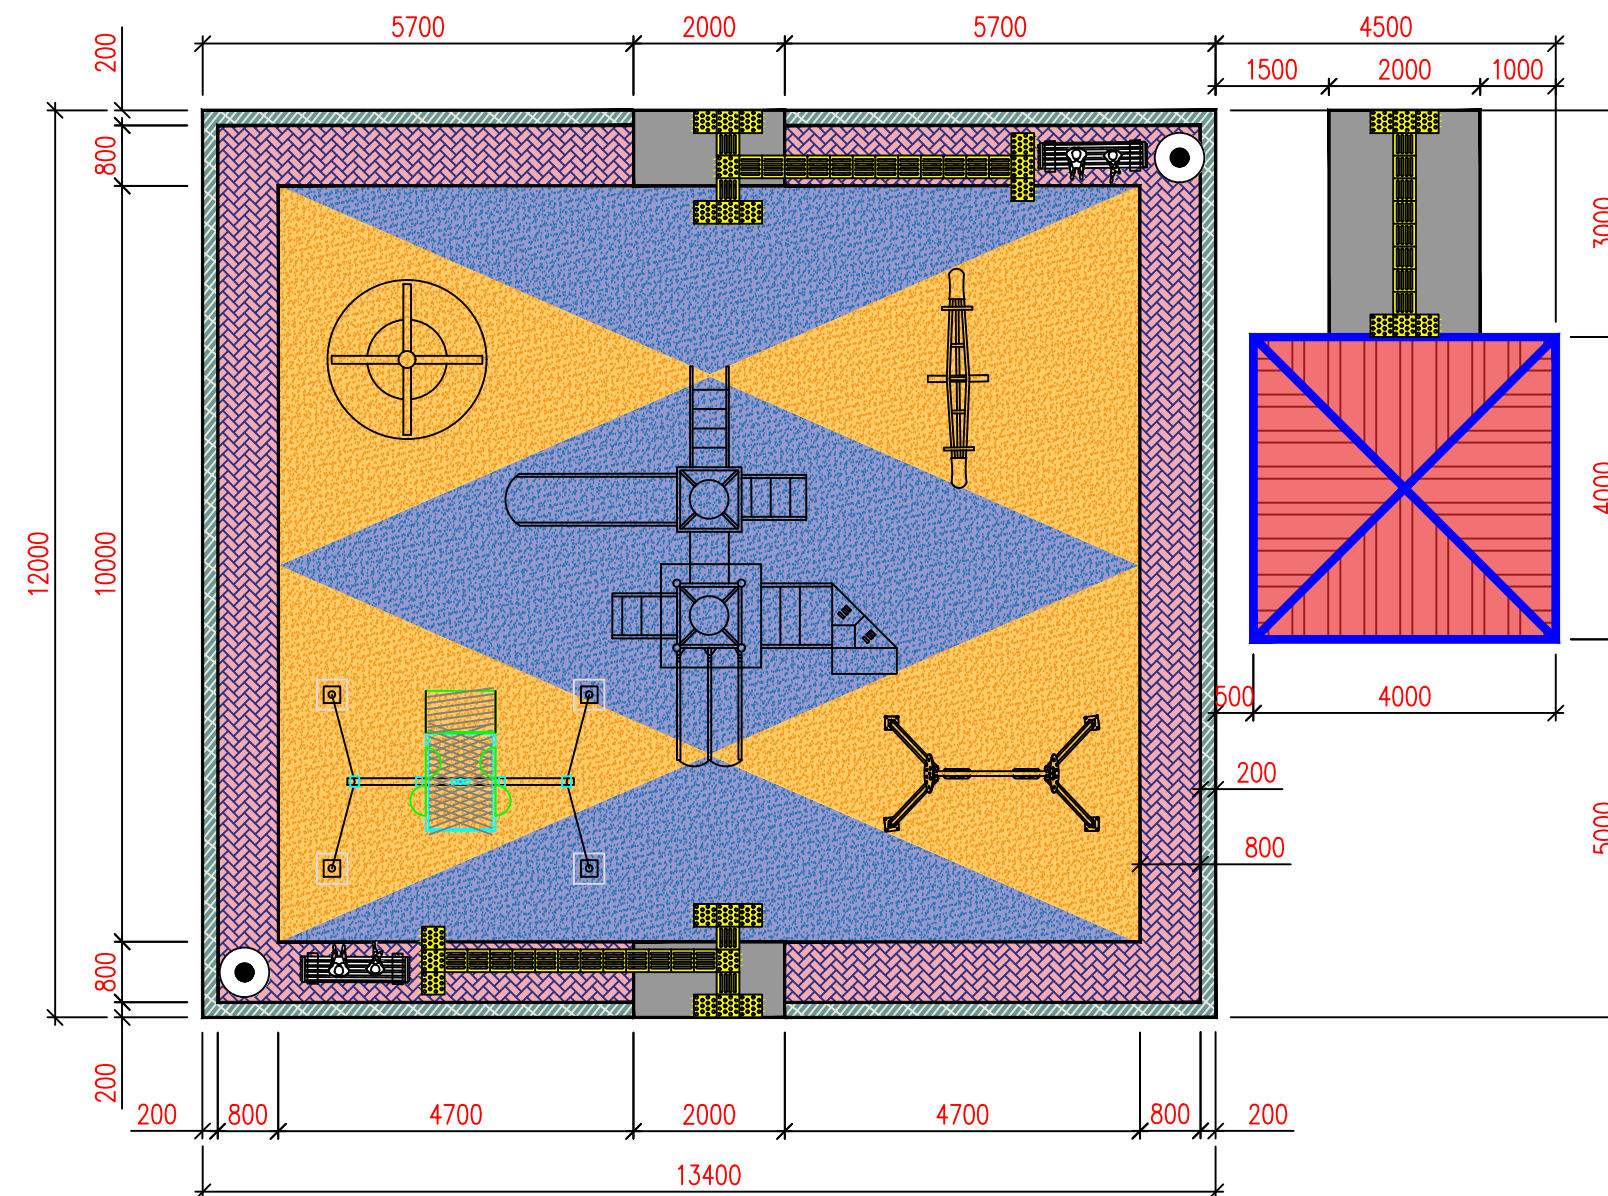


Тактильная плитка РЕТАЙЛ из ПУ
300х300х2 мм, продольные полосы (самокл.
основа) и линейные конусы (самоклеющаяся
основа)

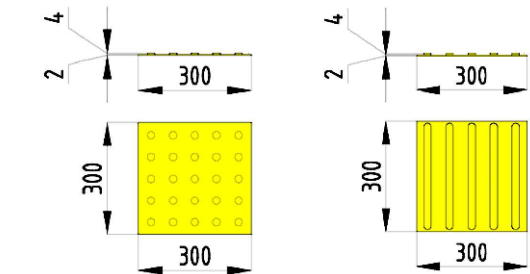

Спецификация

№	Обозначение	Количество	
1	Качалка – балансир размер 2120х420х840мм	1 шт.	
2	Качели детские одностенные размер 2190х1880х2355мм	1 шт.	
3	Детские скамейка в форме касадка размер 1875х700х1130мм	2 шт.	
4	Детские площадки мих оборудования типа jambo №15 размер 7100х3500х3300мм	1 шт.	
5	Качалка – карусель радиус 1600мм высота 900мм	1 шт.	
6	Качели с платформой для инвалидной коляски	1 шт.	
7	Беседка металлическая размер 4000х4000мм высота 3000мм	1 шт.	
8	Урна уличная металлическая опрокидывающаяся размер 400х350х850мм (объем 35 л)	2 шт.	

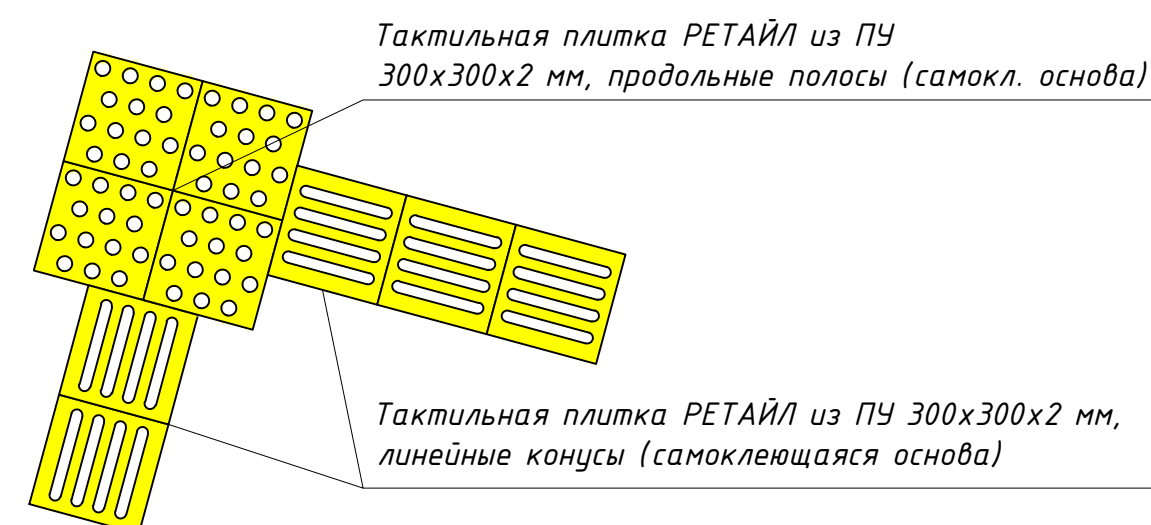

№	Обозначение	Площ. м ²
1	Детская площадка	160.8

Спецификация тактильного оборудования

№	Обозначение	Количество
1	Тактильная плитка линейные конусы	L=12.8 мм
2	Тактильная плитка продольные полосы	26 мм

						<i>НБШ</i>
						<i>Объект: Строительство детской площадки, ремонт ирригационных сетей и асфальтирование пешеходных дорожек на территории Шайхантахурского района города Ташкента.</i>
Изм.	Кл.уч.	Лист № док	Подпись	Дата		
				2026г		
					Детская площадка	Стадия Лист Листов НБШ 11 11
ГИП	МанжаповТ				Тинчлик МФЙ, Беруний болчаси, 10-уй олд кистида доталар майдончаси	"SADAF LOYIHA"
Инженер	ИсроилвдТ					