

BK ning asosiy to'plamining rasmlari ro'yxati

№	Nomi	Izohlar
BK-1	Umumiy ma'lumot	
BK-2	Tarmoq rejasi B1	
BK-3	Tarmoq sxemasi B1	
BK-4	spetsifikatsiyasi	
BK-5		

Ma'lumotnomalar va ilova qilingan hujjatlar ro'yxati

Belgilanish	Nomi	Eslatma
KMK 2.04.01-98	Malumot hujjatlari	
ГОСТ 22689-2014	Binolarning ichki suv ta'minoti va kanalizatsiyasi	
	Ichki tizimlar uchun polietilendan tayyorlangan quvurlar va armatura	
Серия 4.900-10	kanalizatsiya	
	Uskunalar, armatura va armatura albomi	
	Suv ta'minoti va kanalizatsiya tarmoqlari va inshootlari uchun	
BK.CO	Ilova qilingan hujjatlar	
	Uskuna spetsifikatsiyasi	1 varaqda

Texnik xususiyatlar

Nomi	Suv sarfi m3/soat	Suv sepish masofasi
Fantan	18.0	h=25

Loyiha amaldagi qoidalar va qoidalarga muvofiq ishlab chiqilgan.

Гл. loyiha muhandisi:

Qo‘shmurodov D

Umumiy ma'lumot

Loyiha tegishli me’yoriy hujjatlar talablarini inobatga olgan holda chizmalari va texnologik asosida ishlab chiqilgan.

KMKK 2.01.01-94 bo'yicha iqlim mintaqasi-II

Tuproq sharoitlarini hisobga olgan holda qurilish maydonining seysmikligi;

ga binoan-KMK 2.01.03-96- 7-8 баллов Markazlashgan suv ta'minoti tizimlari suv uzatishni taminlash darajasi bo'yicha toifasi -III

Yerning cho'kuvchanlg-III

Loyiha quyidagi tizimlarni nazarda tutadi:

Ushbu suv ta'minoti tizimlarida qo'llaniladigan dizayn yechimlari loyiha uchun texnik shartlarni tuzish bosqichida loyiha buyurtmachisi bilan kelishilgan.

Loyihada favvoraga suv tashib kelish ko'zda tutilgan.

Loyihada favvora yopiq suv aylanish (resirkulyatsiya) tizimi asosida ishlashi ko‘zda tutilgan. Favvora ishlashi avtomatik boshqaruv tizimi orqali amalga oshiriladi. Elektr ta’minoti va yerga ulash (zazemleniya) ishlari amaldagi me’yoriy hujjatlar asosida bajariladi. Suv ta'minoti tarmog'i ДН=75..63.mm PPR va ДН=50..32.mm zanglamaydigan (нержавеющая) quvurlardan foydalaniladi.Quvurlar fontan nasadkalari bilan rezbali ulanish orqali biriktiriladi. Ishlash prinsipi: Suv basseyndan nasos orqali olinadi filtrdan o‘tadi nasadka orqali yuqoriga otiladi yana basseynga tushadi qayta aylanadi.

Fontan tizimida Q = 18,0 m³/soat, H = 25 m, N = 3 kVt, U = 380 V bo‘lgan suv nasosi o‘rnatiladi. Nasos fontan forsunkalariga zarur miqdordagi suvni uzatish va tizimda talab etilgan bosimni ta’minlash uchun mo‘ljallangan.

XUSUSIYATLARI


Ichki suv ta'minoti va kanalizatsiya tizimlarini hisoblash va loyihalash KMK 2.04.01-22

" Tashqi tizimlar va inshootlar", KMK 2.04.02-19,



Shartli belgilar:

— B1 —

Maishiy suv ta'minoti



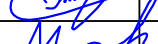
						2026y.	BK					
						Yangier shahri “Yangi O‘zbekiston” massivi atrofida aholi dam olish maskani tashkil etish maqsadida obodonlashtirish va ko‘kalamzorlashtirish.						
Ozg.	Dona	Var	Buyur	Imzo	Sana	Fontan		Bosqich	Varaq	Varaqlar		
Bosh.M.	Қўшмуродов Д							Ishchi loyiha	1	3		
Bajardi.	Мамарахимов С											
Tekshirdi.	Абдулакимов Х											
						Umumiy ma'lumot		000 “INDUSTRIAL LOYIHA” г.Джизак.				

План фонтана

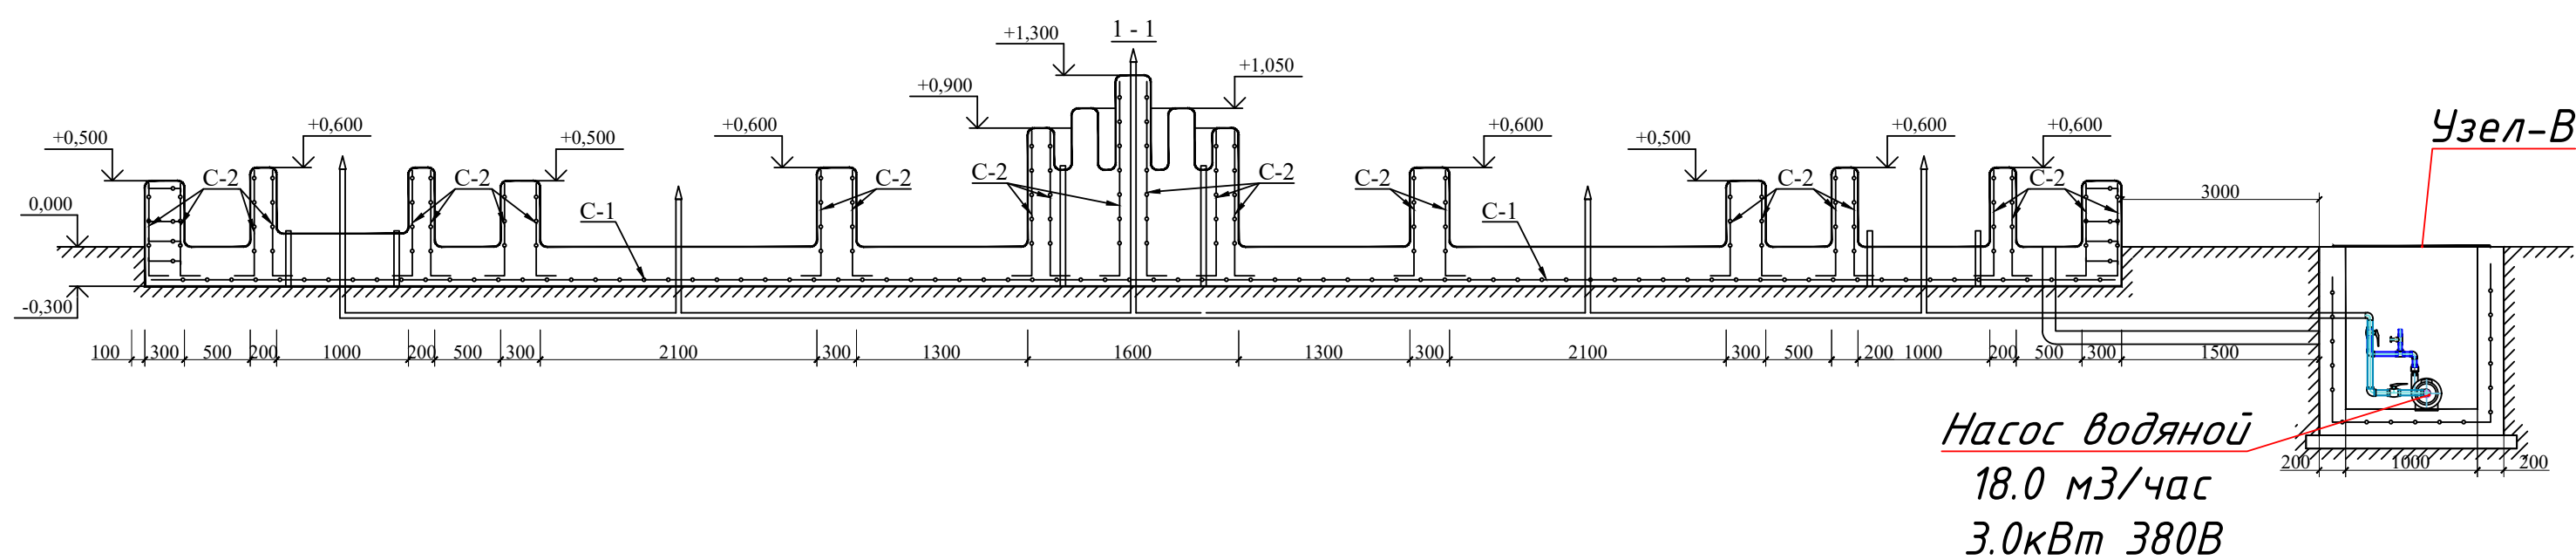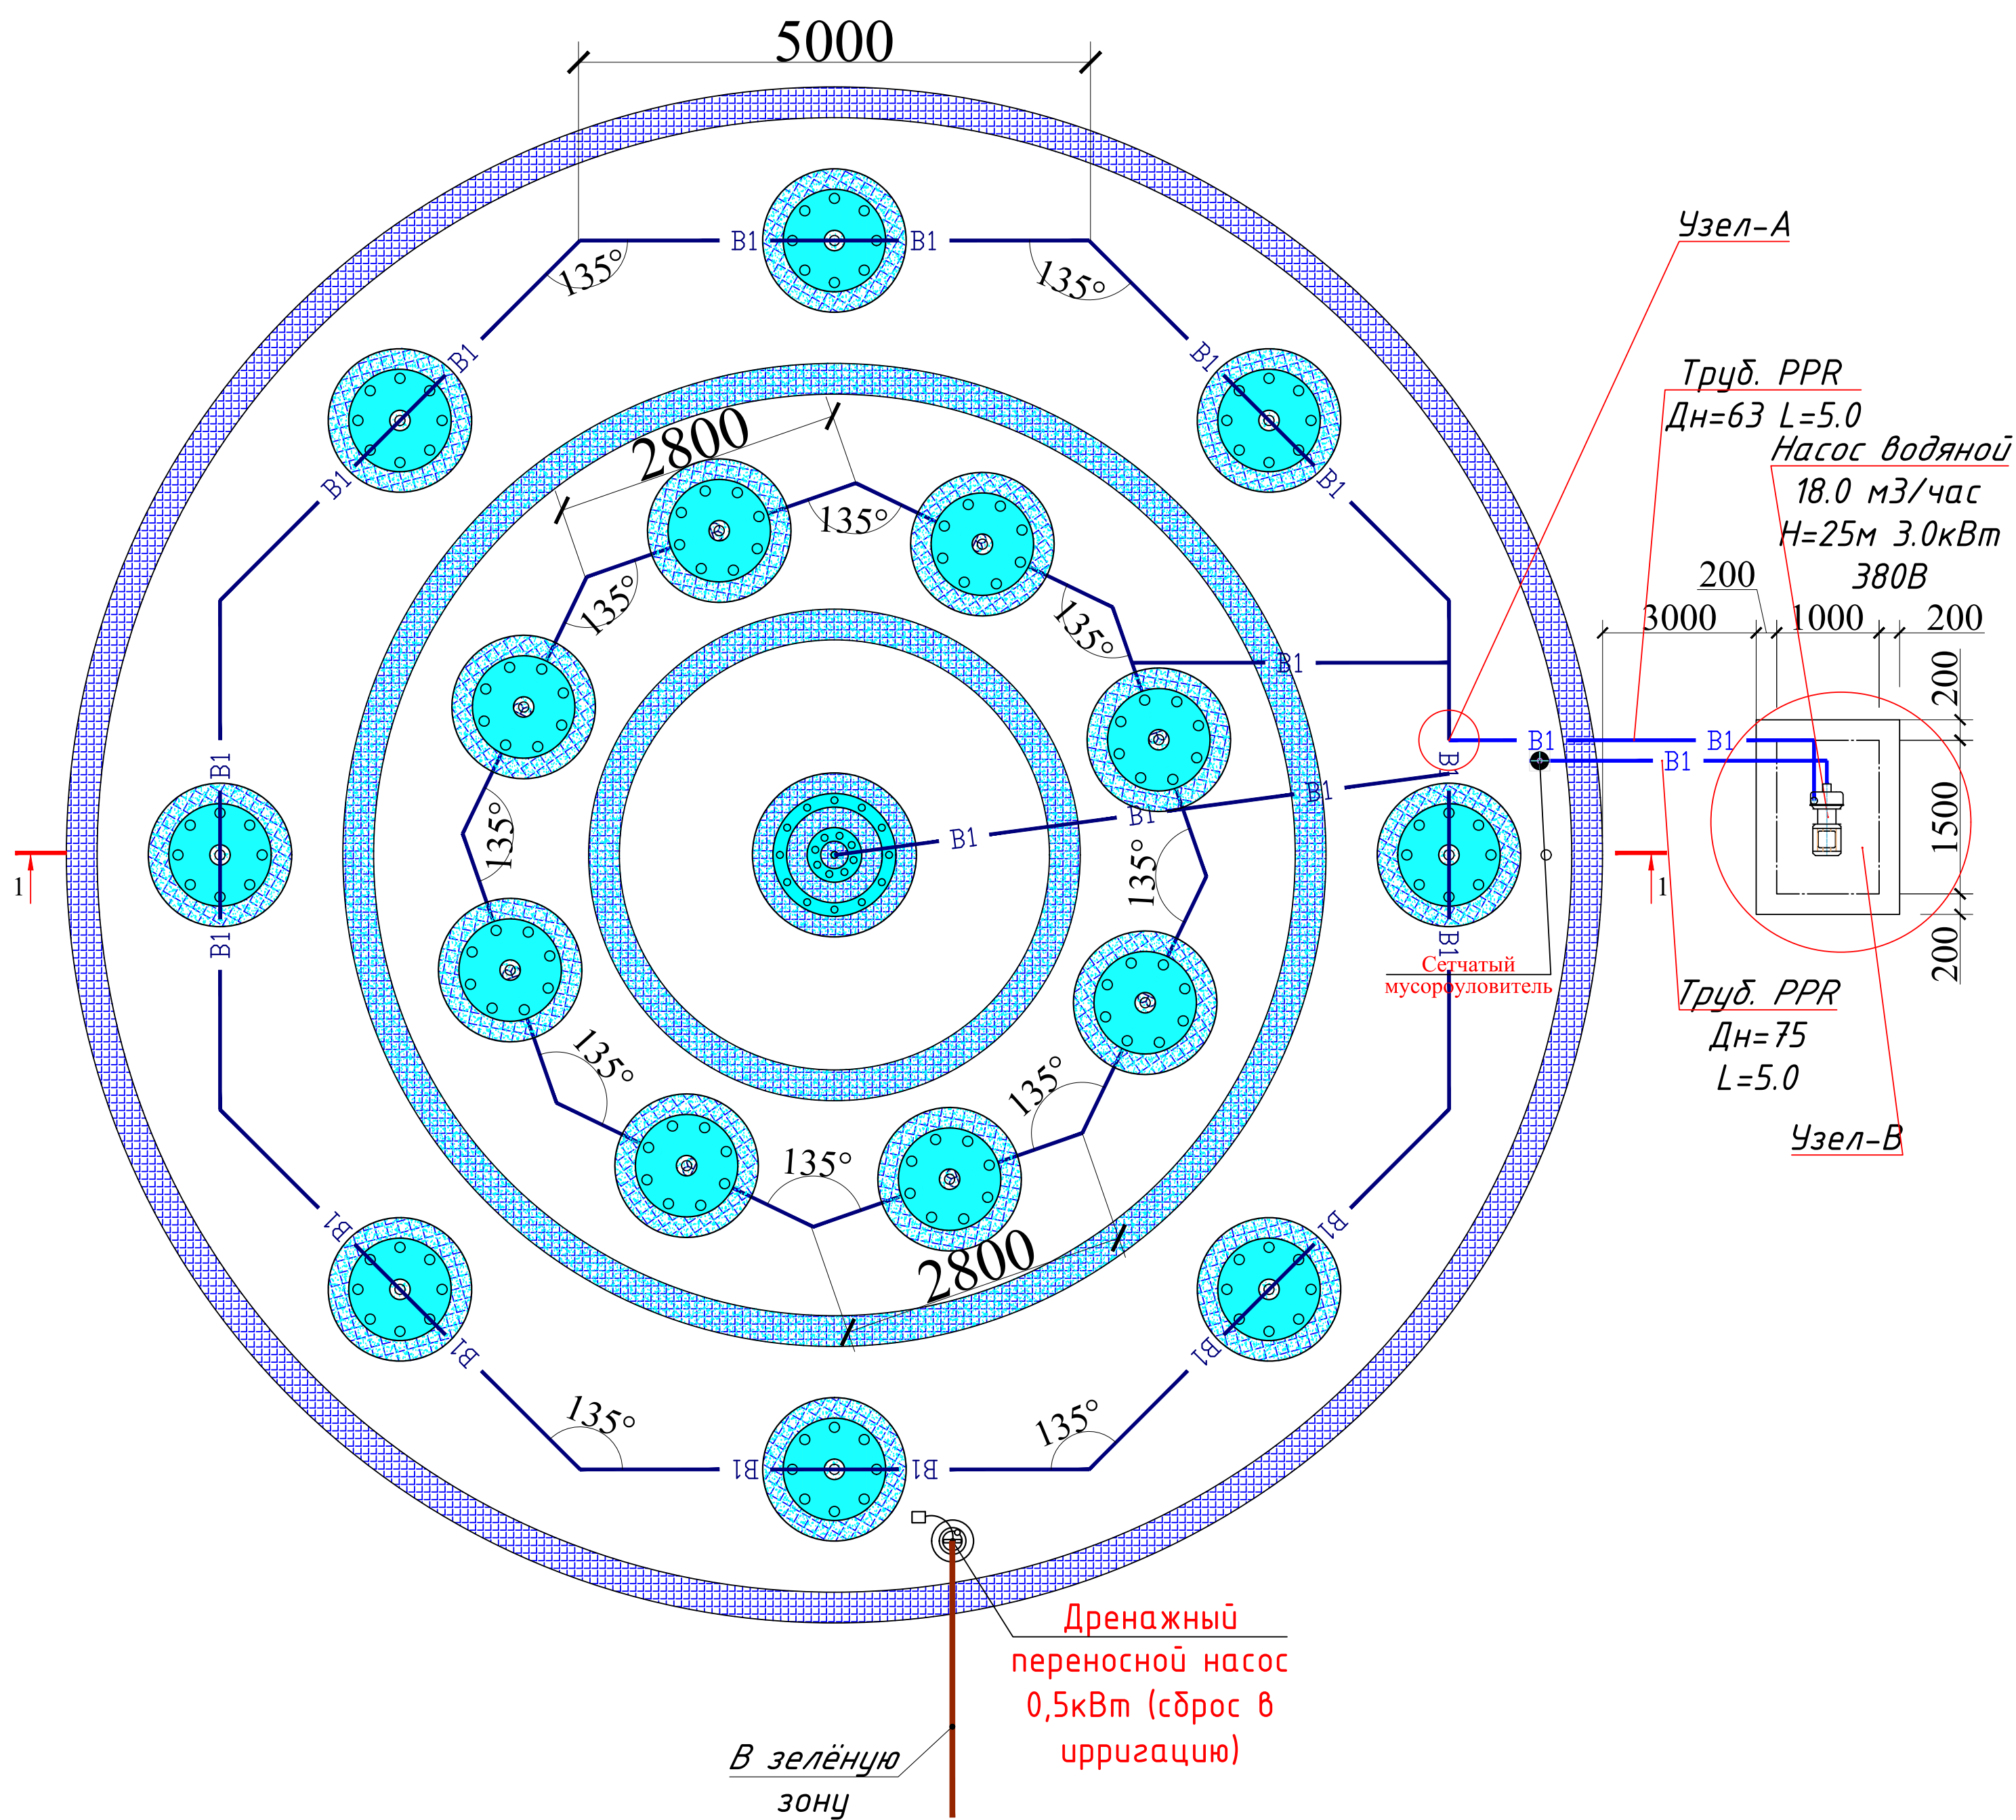

						2026y.	BK		
						Yangier shahri “Yangi O‘zbekiston” massivi atrofida aholi dam olish maskani tashkil etish maqsadida obodonlashtirish va ko‘ kalamzorlashtirish.			
Ozg.	Dona	Var	Buyur	Imzo	Sana	Fontan	Bosqich	Varaq	Varaqlar
Bosh.M.	Қўшмуродов Д						Ishchi loyiha	2	3
Bajardi.	Мамарахимов С								
Tekshirdi.	Абдулакимов Х								
						Tarmoq rejasi B1	000 “INDUSTRIAL LOYIHA” г.Д.Жизак.		

План фонтана

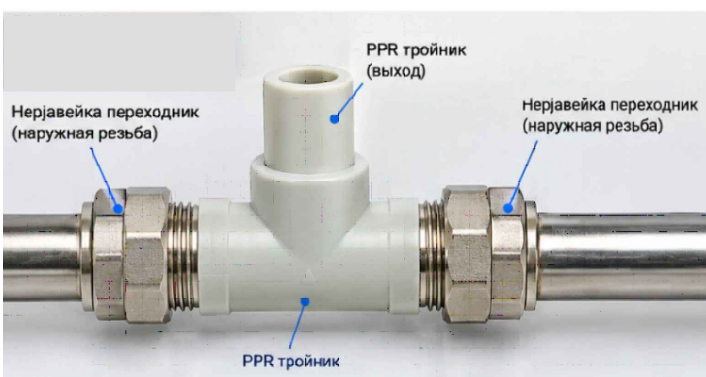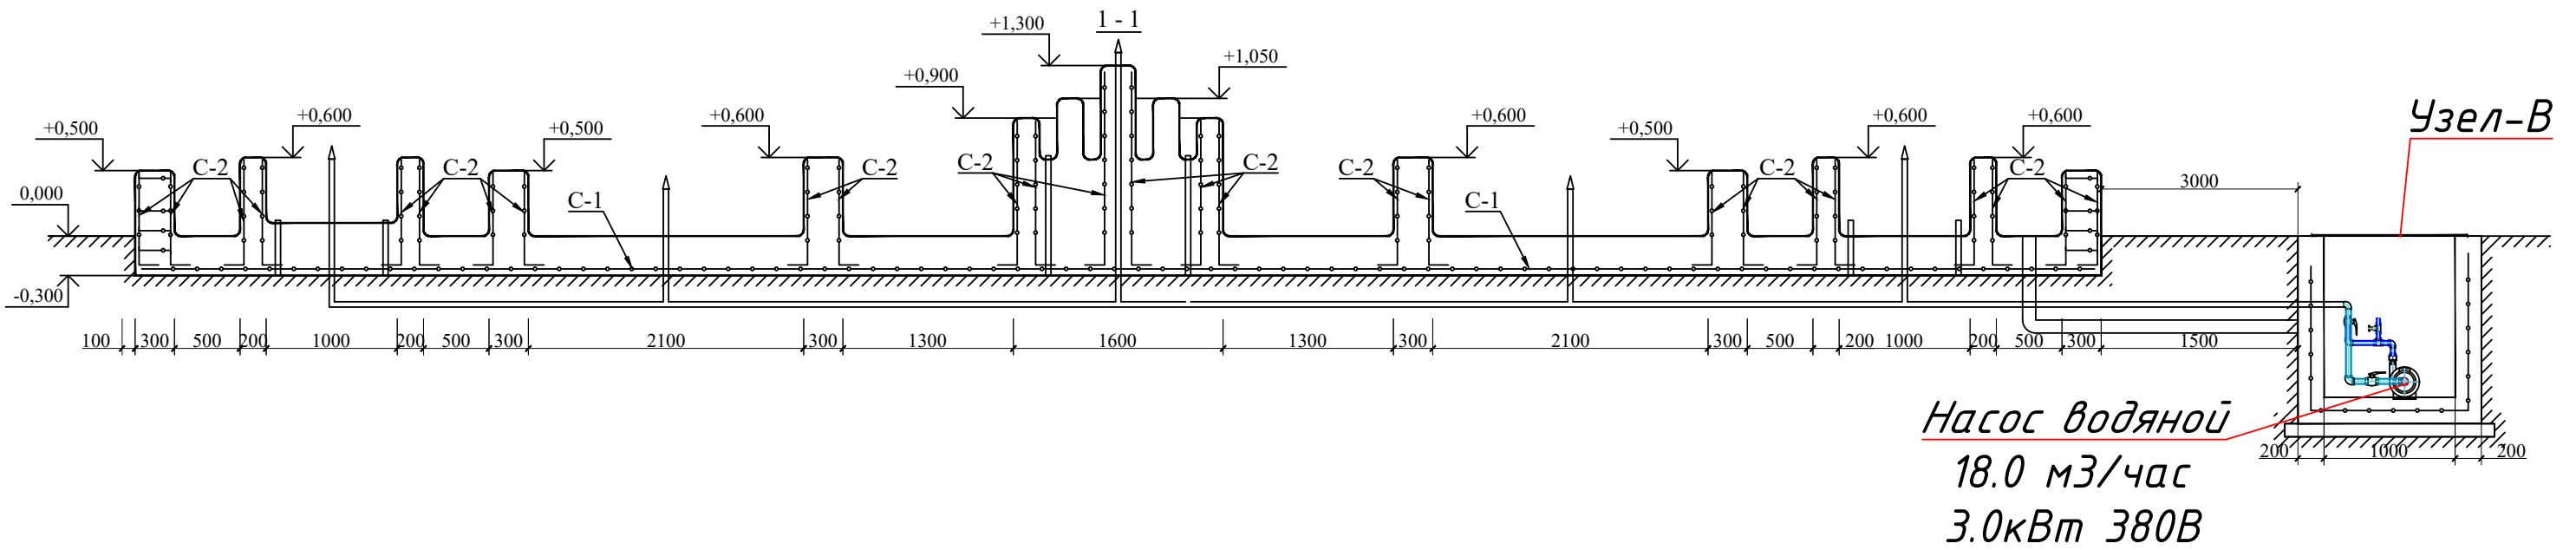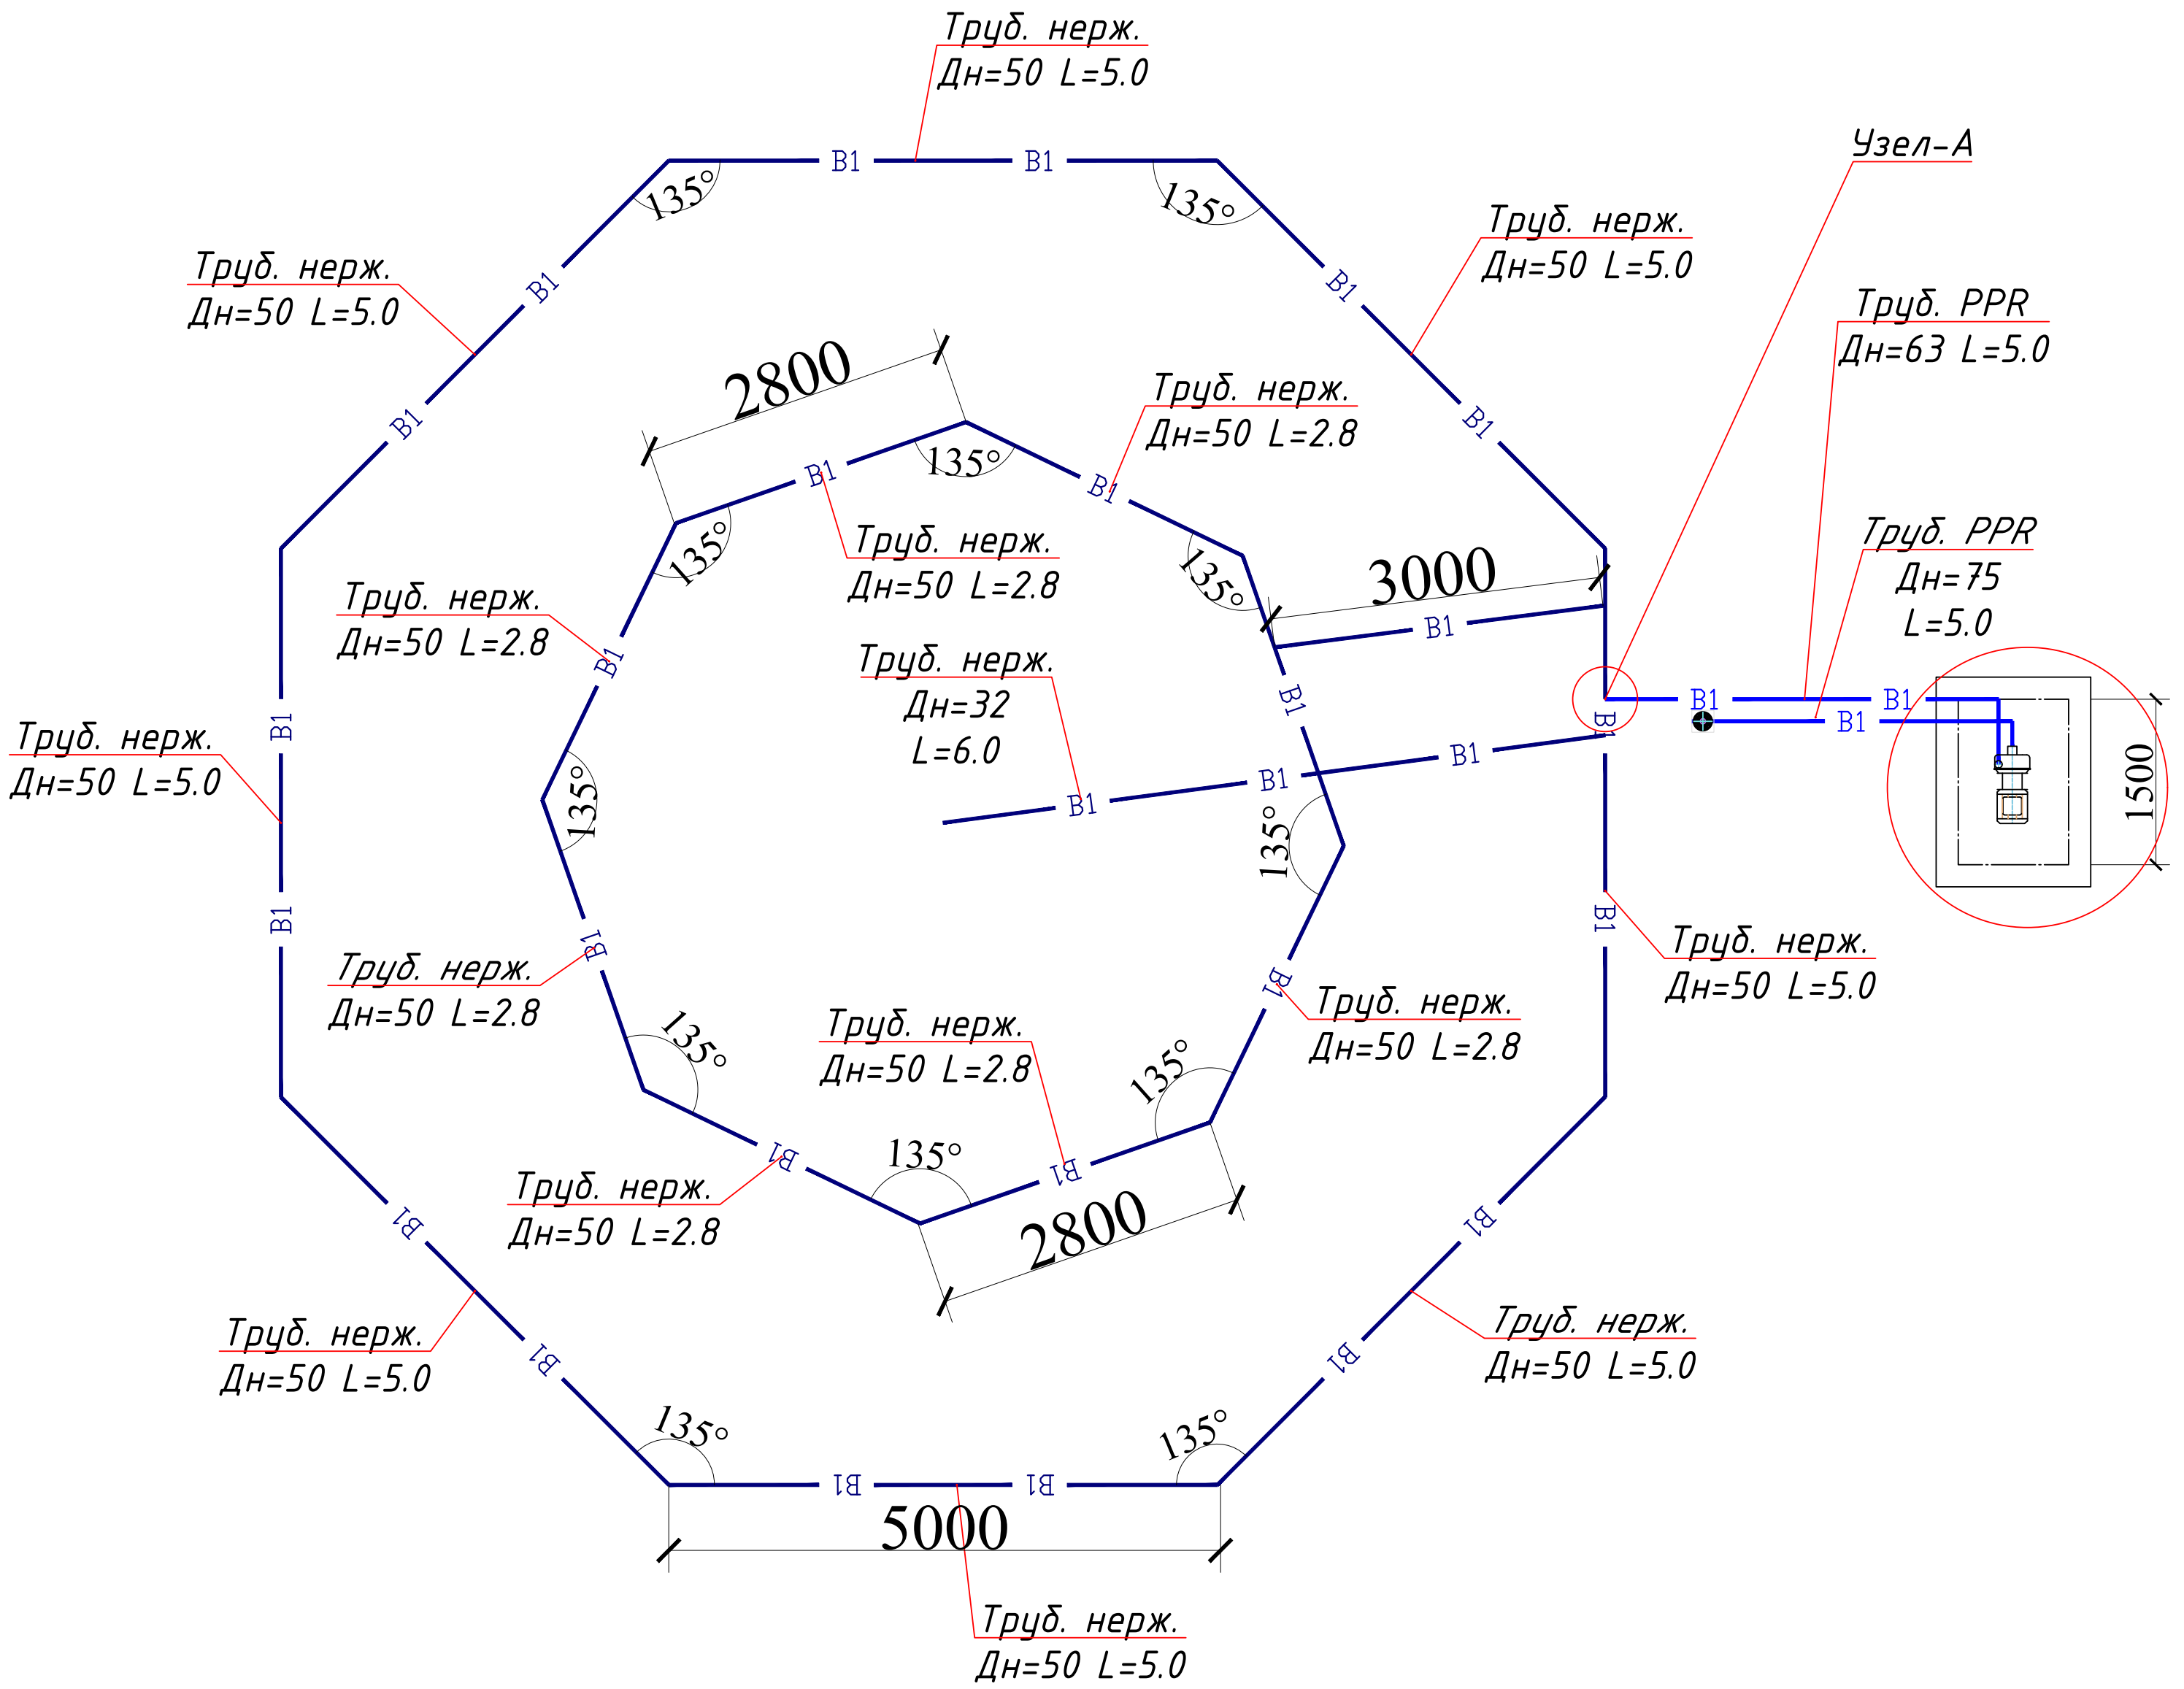

						2026y.	BK		
						Yangier shahri “Yangi O‘zbekiston” massivi atrofida aholi dam olish maskani tashkil etish maqsadida obodonlashtirish va ko‘kalamzorlashtirish.			
Ozg.	Dona	Var	Buyur	Imzo	Sana	Fontan	Bosqich	Varaq	Varaqlar
Bosh.M.	Қўшмуродов Д						Ishchi loyiha	3	3
Bajardi.	Мамаралимов С								
Tekshirdi.	Абдулакимов Х								
						Tarmoq sxemasi B1	000 “INDUSTRIAL LOYIHA” з.Джизак.		

Позиция	Наименование и техническая характеристика	Тип, марка, обозначение документа, опросного листа	Код оборудования, изделия, материала	Завод-изготовитель	Единицо измерения	Количество	Масса единицы (кг)	Примечание			
1	2	3	4	5	6	7	8	9			
	Водопровод В1										
1	Труба PPR Ø75 мм PN10 для ХВС	ГОСТ 32415-2013			м	5					
2	Труба PPR Ø63 мм PN10 для ХВС	ГОСТ 32415-2013			м	5					
3	Труба нержавеющая Ø50 мм	AISI 304			м	66					
4	Труба нержавеющая Ø32 мм	AISI 304			м	7					
5	Труба нержавеющая Ø20 мм	AISI 304			м	8					
6	Колено (отвод 90°) PPR Дн=75 мм				шт	1					
7	Колено (отвод 90°) PPR Дн=63 мм				шт	3					
8	Колено (полукотвод 45°) нерж Дн=50 мм	AISI 304			шт	16					
9	Колено (полукотвод 45°) нерж Дн=32 мм				шт	1					
10	Тройник PPR переходнойн=63х63х63 мм				шт	1					
11	Тройник нерж переходнойн=50х20х50 мм				шт	16					
12	Муфта комбинированная PP-R с внутренней резьбой Ø50 11/4"				шт	2					
13	Ниппель резьбовой нержавеющей 11/4" Ø50mm	AISI 304			шт	2					
14	Уплотнительный материал (FUM/резьбовой герметик)				к-км	2					
15	Сетчатый донный мусороуловитель (трап с сеткой)				шт	1					
16	Насадка для чаши фонтана (с внутренней резьбой 1")				шт	1					
17	Насадка для фонтана (с внутренней резьбой 3/4")				шт	16					
18	Переходник резьбовой из нержавеющей стали 1"	AISI 304			шт	1					
19	Переходник резьбовой из нержавеющей стали 3/4"	AISI 304			шт	16					
20	Дренажный насос Q=5м³/час H=8м N=0,5кВт				шт	1					
21	Насос водяной 18.0 м3/час H=25м 3.0кВт 380В	LEO WTSm 5-7			шт	1					
22	Затвор дисковый поворотный фланцевый чугунный Ду 50 PN 16				шт	2					
23	Фильтр сетчатый, грубой очистки, Ду=50 мм				шт	1					
24	Втулки ПЭ Дн50 мм под Фланцы Ø50 мм				шт	6					
							2026y. BK				
								Yangier shahri “Yangi O‘zbekiston” massivi atrofida aholi dam olish maskani tashkil etish maqsadida obodonlashtirish va ko‘kalamzorlashtirish.			
			Ozg.	Dona	Var	Buyur	Imzo				Sana
			Bosh.M.	Қўшмуродов Д			Fontan		Bosqich	Varaq	Varaqlar
			Bajardi.	Мамарахимов С					Ishchi loyiha	1	1
			Tekshirdi.	Абдулакимов Х							
								spetsifikatsiyasi		000 "INDUSTRIAL LOYIHA" 2.Джузак.	