

BK ning asosiy to'plamining rasmlari ro'yxati

Лист	Наименование	Примеч
1	Umumiy ma'lumot.	
2	Suvni zararsizlantrish uskunasi a nasos sxemasi	
3	Spetsifikatsiyasi	
4		
5		

Ma'lumotnomalar va ilova qilingan hujjatlar ro'yxati

Belgilanish	Nomi	Eslatma
	Ссылочные документы	
4.900-10	Uskunalar, armatura va armatura albomi	
	suv ta'minoti va kanalizatsiya tarmoqlari va inshootlari uchun	
Ilova qilingan hujjatlar		
BK, CO	Uskuna spetsifikatsiyasi	1 varaqda

Loyiha amaldagi qoidalar va qoidalarga muvofiq ishlab chiqilgan.

Гл. loyiha muhandisi:

Qo‘shmurodov D

Umumiy ma'lumot

Ushbu bo'lim arxitektura, qurilish va texnologik bo'limlarga muvofiq, tegishli normativ hujjatlar talablarini hisobga olgan holda ishlab chiqilgan.

KMKK 2.01.01-94 bo'yicha iqlim mintaqasi-II

Tuproq sharoitlarini hisobga olgan holda qurilish maydonining seysmikligi;

ga binoan-KMK 2.01.03-96- 7-8 баллов

Markazlashgan suv ta'minoti tizimlari suv uzatishni taminlash darajasi bo'yicha toifasi -III

Yerning cho'kuvchanlg-I

Hujjatlar.

Loyiha quyidagi tizimlarni nazarda tutadi:

B1 - Ichimlik suvi ta'minoti;

Ushbu Tashqi ichimlik suvi tarmog'i qurilish. tizimlarida qo'llaniladigan dizayn echimlari loyiha uchun texnik shartlarni tuzish bosqichida loyiha buyurtmachisi bilan kelishilgan.

Ushbu loyihada ikki dona yangi nasos va suvni zararlantrish qurilmas rejalashtirildi. Suv saqalash inshootidan ta'minlash ko'zda tutilgan.

Loyiha bosh reja va texnik shartlar asosida ishlab chiqilgan. Texnik shart 06.01.2026-yil № 01/201.

Shartli belgilar

Ichimlik suv quvuri


BK

Ichimlik suv qoduqlari



						2026y.	HB				
						Yangier shahri “Yangi O‘zbekiston” massivi atrofida aholi dam olish maskani tashkil etish maqsadida obodonlashtirish va ko‘kalamzorlashtirish.					
Ozg.	Dona	Var	Buyur	Imzo	Sana				Bosqich	Varaq	Varaqlar
Bosh.M.	Қўшмуродов Д					Aholi dam olish maskani tashkil etish maqsadida obodonlashtirish va ko‘kalamzorlashtirish.			Ishchi loyiha	1	2
Bajardi.	Мамарахимов С										
Tekshirdi.	Абдулакимов А										
						Umumiy ma'lumot			000 "INDUSTRIAL LOYIHA" г.Джизак.		

Формат А3 М 1:500

План стен контакт резервуар

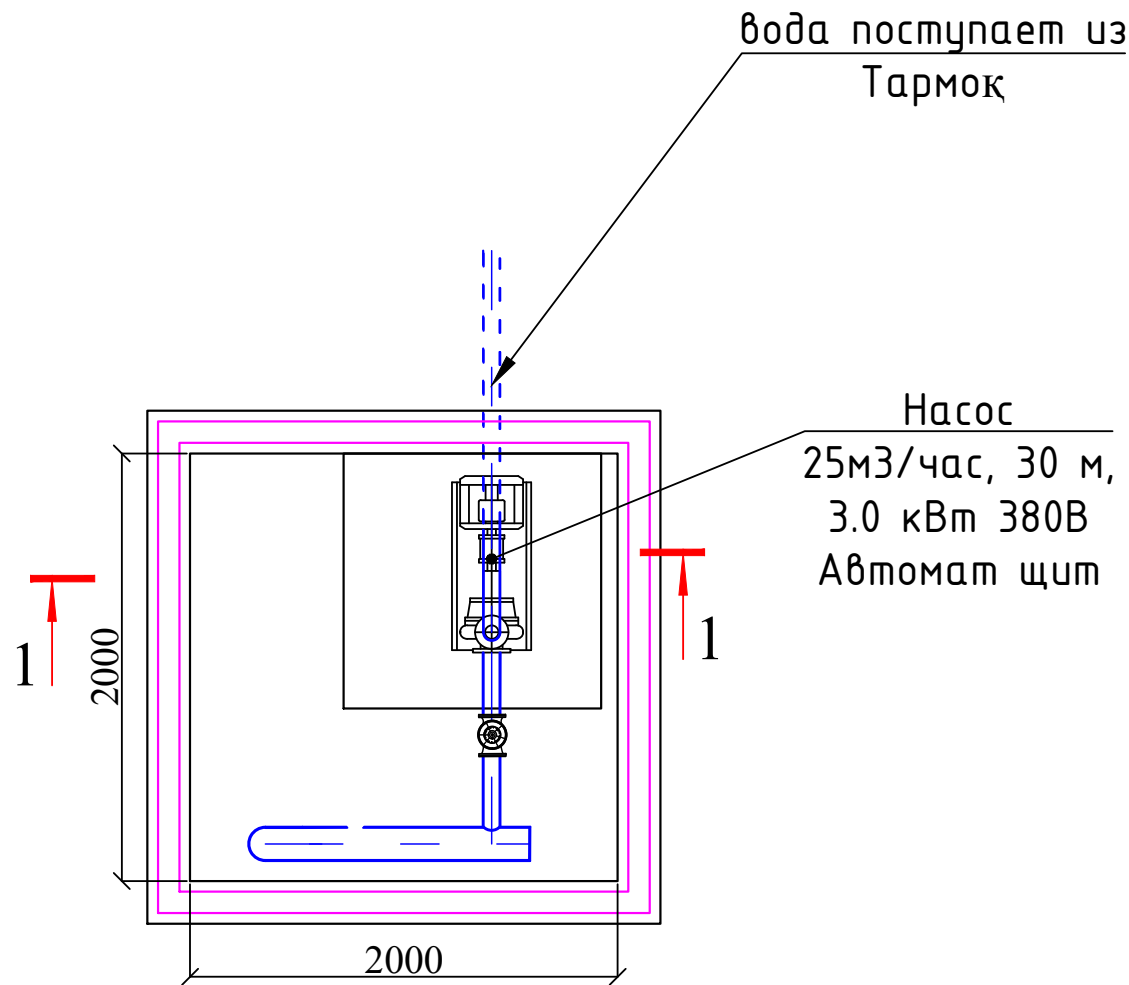

Плиты перекрытия для контакт резервуар

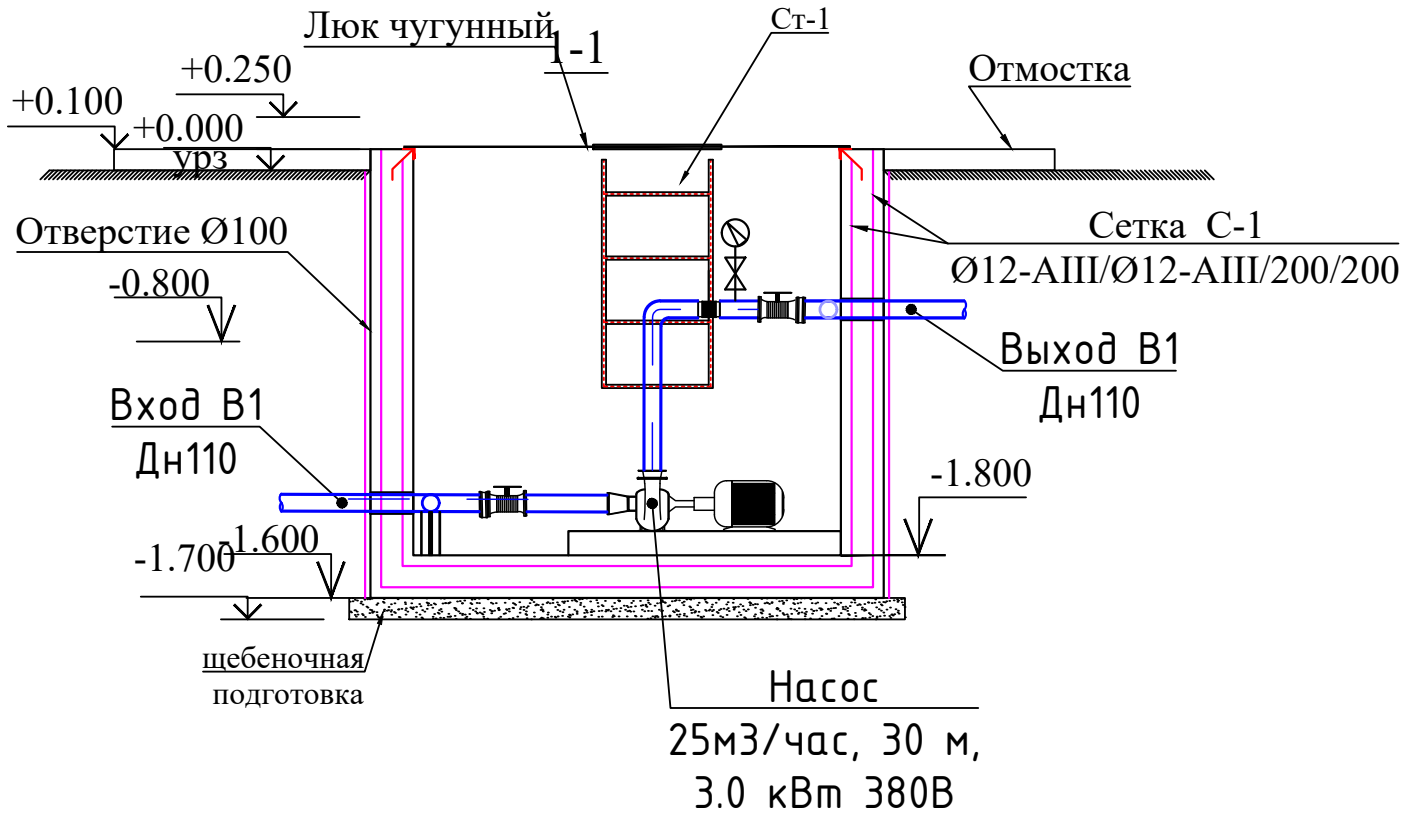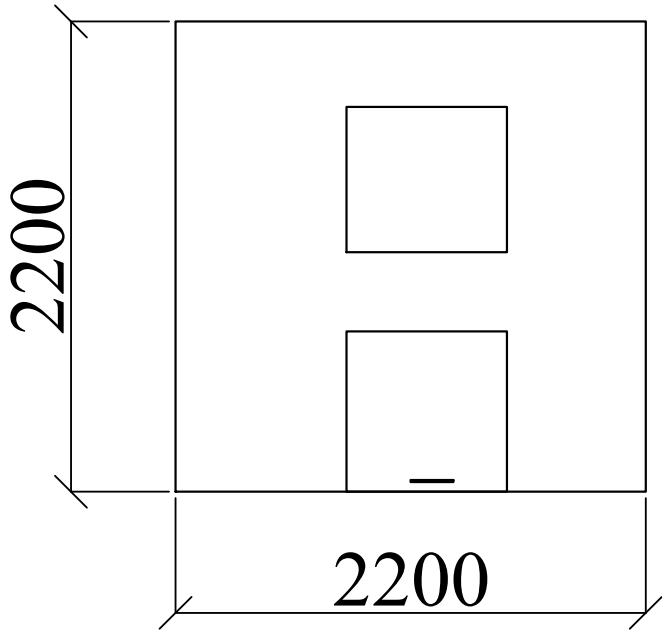

						2026 y.	HBK		
						Yangier shahri “Yangi O‘zbekiston” massivi atrofida aholi dam olish maskani tashkil etish maqsadida obodonlashtirish va ko‘kalamzorlashtirish.			
Ozg.	Dona	Var	Buyur	Imzo	Sana				
Bosh.M.	Қўшмуродов Д					Aholi dam olish maskani tashkil etish maqsadida obodonlashtirish va ko‘kalamzorlashtirish.	Bosqich	Varaq	Varaqlar
Bajardi.	Мамарахимов С						Ishchi loyiha	2	2
Tekshirdi.	Абдулакимов Х								
						Nasos sxemasi.	000 “INDUSTRIAL LOYIHA” г.Джизак.		

