



Фундамент для ЛМО-503

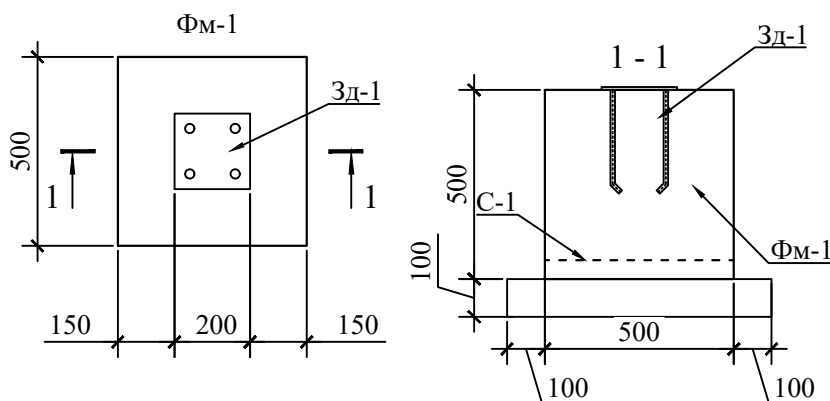

						Спецификация расхода материалов на Балансир на пружина «Утята». (1шт)							
				Обозначение		Наименование			Кол.	Масса ед.кг	Приме- чение		
		ЛМО-503		Балансир на пружина "Утята"			1						
ФМ-1				Фундамент монолитный ФМ1			2						
Зд-1	1		ГОСТ 19903-84		Лист 8x200x200			1	2.53	5.06			
	2		ГОСТ 5781-82*		ф16AI L=360			4	0.57	4.54			
С-1	1		ГОСТ 5781-82*		ф12AIII L=480			8	0.43	6.82			
				Бетон кл.В15 0.5x0.5x0.5h			0.1250	м³	0.25				
				Щебенная подгатовка пропитанная горячим битумом t=100 мм			0.490	м²	0.98				
				Разработка грунта вручную			0.486	м³	0.97				
				Засыпка траншей грунта вручную			0.312	м³	0.62				
				Боковая обмазка горячим битумом за 2 раза			1.00	м²	2.00				
						2026г. АС							
						Янгир шаҳар "Янги Ўзбекистон" массиви атрофида аҳоли дам олиш маскани ташкин этиш мақсадида ободонлаштириш ва кўкаламзорлаштириш							
Изм.	Кол.уч	Лист	Ндок.	Подпись	Дата	Workout			Стадия	Лист	Листов		
Г И П	Кўшмурдов Д								РП	2	4		
Разработал	Исожонов Н												
Н.контр.	Абдулхакимов А					Фундамент для Балансир на пружина «Утята» ЛМО 503			ООО "INDUSTRIAL LOYIHA" г.Джизак.				


Фундамент для ЖМО-504

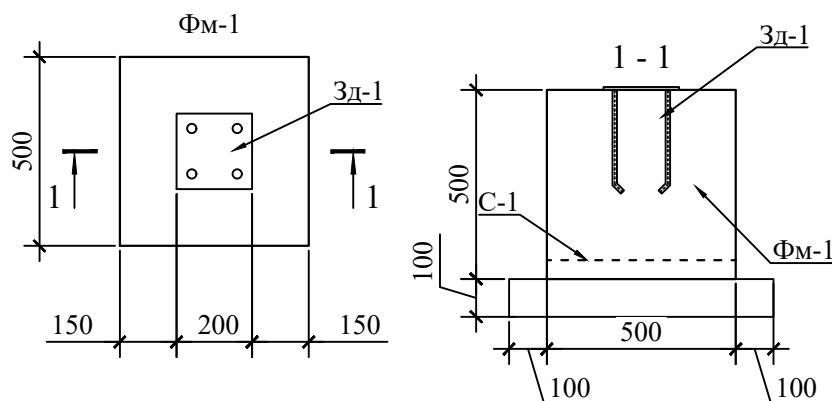

Спецификация расхода материалов на Балансир «2 человека». (1шт)

		Обозначение	Наименование			Кол.	Масса ед.кг	Приме- чание	
	ЖМО-504	Балансир «2 человека»				1			
ФМ-1		Фундамент монолитный ФМ1				2			
Зд-1	1	ГОСТ 19903-84	Лист 8x200x200			1	2.53	5.06	
	2	ГОСТ 5781-82*	ф16AI L=360			4	0.57	4.54	
С-1	1	ГОСТ 5781-82*	ф12AIII L=480			8	0.43	6.82	
			Бетон кл.В15 0.5x0.5x0.5h			0.1250	м³	0.25	
		Щебенная подгатовка пропитанная горячим битумом t=100 мм				0.490	м²	0.98	
		Разработка грунта вручную				0.486	м³	0.97	
		Засыпка траншей грунта вручную				0.312	м³	0.62	
		Боковая обмазка горячим битумом за 2 раза				1.00	м²	2.00	
						2026г. AC			
						Янгир шаҳар "Янги Ўзбекистон" массиви атрофида аҳоли дам олиш маскани ташкин этиш мақсадида ободонлаштириш ва кўкаламзорлаштириш			
Изм.	Кол.уч	Лист	Ндок.	Подпись	Дата				
Г И П		Кўшмуродов Д				Workout	Стадия	Лист	Листов
Разработал		Исожонов Н					РП	3	4
Н.контр.		Абдулхакимов							
						Фундамент для Балансир «2 человека» ЖМО 504	ООО "INDUSTRIAL LOYIHA" г.Джизак.		

ЛМТ 01-18 План

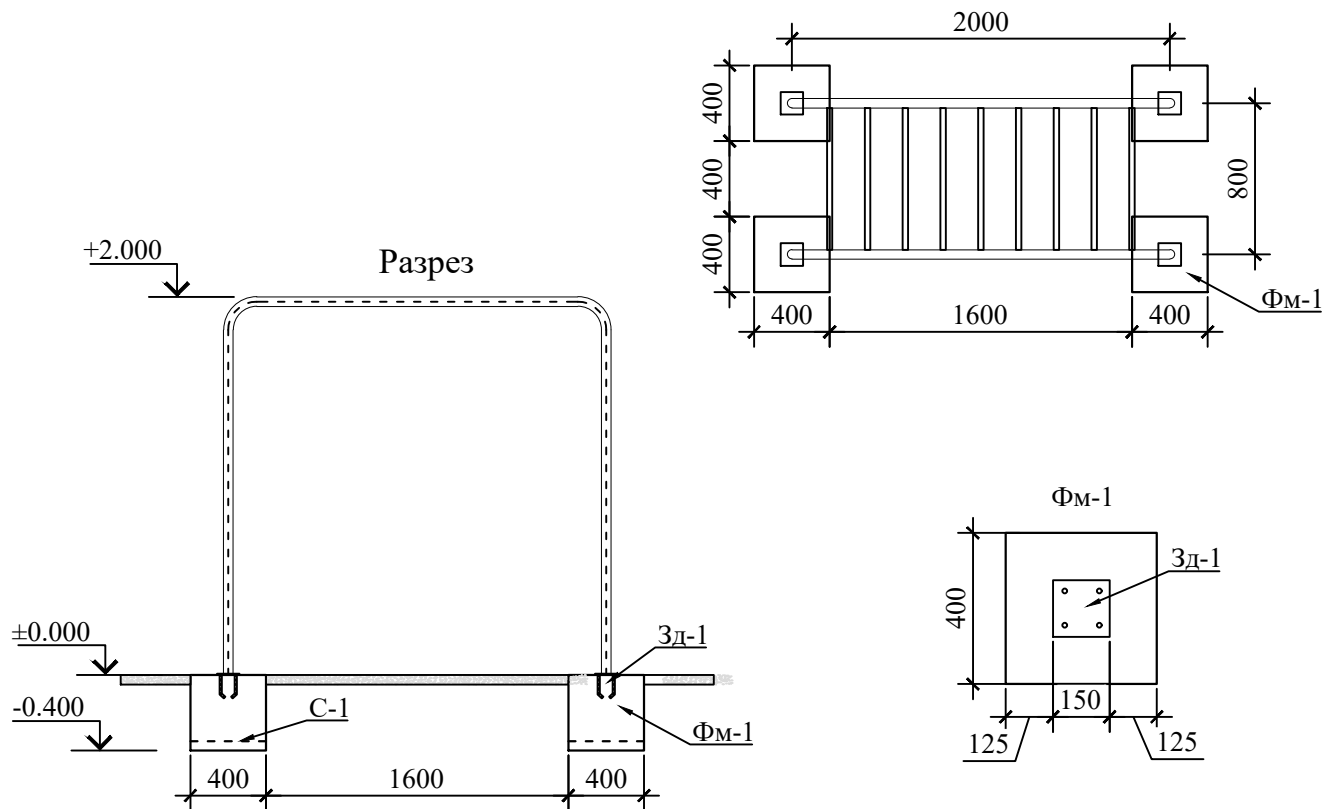

Спецификация расхода материалов на Лестница. (1шт)

		Обозначение	Наименование				Кол.	Масса ед.кг	Приме- чание	
	К-018	Лестница						1		
ФМ-1		Фундамент монолитный ФМ1						4		
Зд-1	1	ГОСТ 19903-84	Лист 6x150x150				1	1.07	4.28	
	2	ГОСТ 5781-82*	ф12AI L=200				4	0.18	2.84	
С-1	1	ГОСТ 5781-82*	ф10АШ L=380				6	0.23	5.63	
			Бетон кл.В15 0.4x0.4x0.4h				0.0640	м³	0.26	
		Щебенная подгатовка пропитанная горячим битумом t=100 мм						0.3600	м²	1.44
		Разработка грунта вручную						0.405	м³	1.62
		Засыпка траншей грунта вручную						0.305	м³	1.22
		Боковая обмазка горячим битумом за 2 раза						0.64	м²	2.56
							2026г. АС			
							Янгйер шаҳар "Янгй Ўзбекистон" массиви атрофида аҳоли дам олиш маскани ташкин этиш мақсадида ободонлаштириш ва кўкаламзорлаштириш.			
Изм.	Кол.уч	Лист	Ндок.	Подпись	Дата					
Г И П		Кўшмуродов Д.					Workout	Стадия	Лист	Листов
Разработал		Исожонов Н.						РП	4	4
Н.контр.		Абдулхакимов Х.								
							Лестница - ЛМТ 01-18	ООО "INDUSTRIAL LOYIHA" г.Джизак.		