

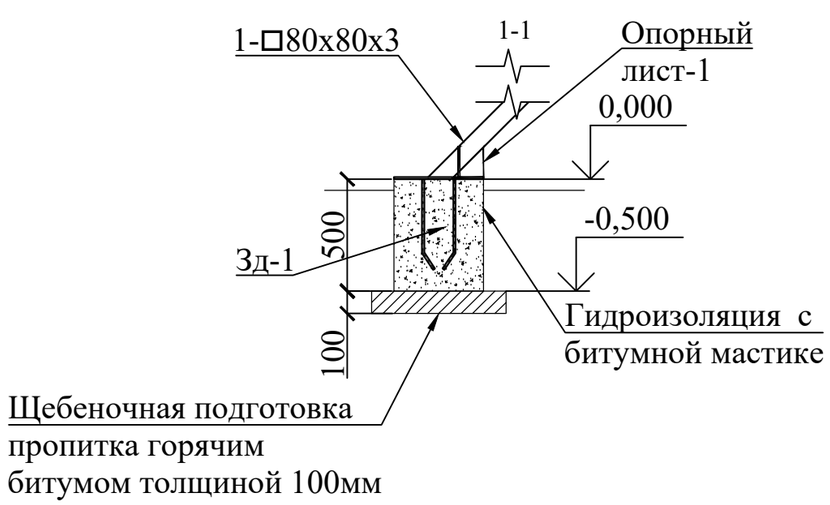


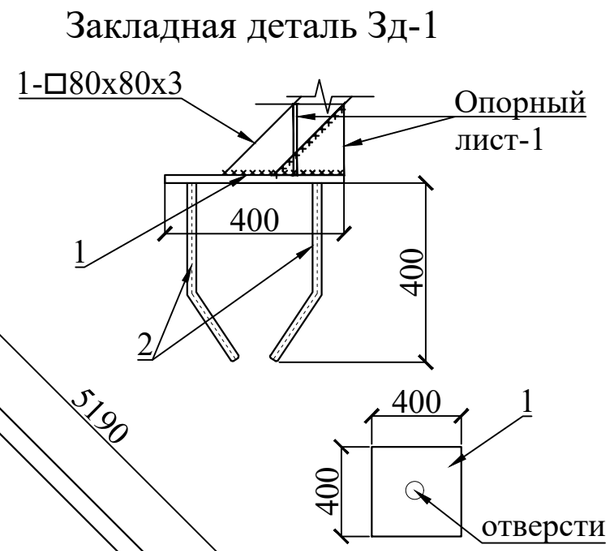

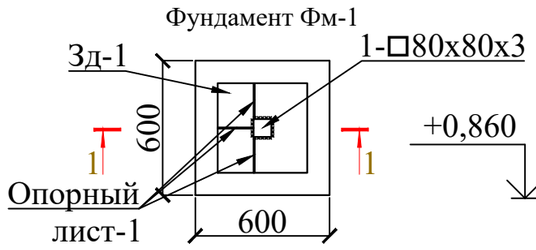

Спецификация лед туннель					
	Обозначение	Наименование	Кол.	Масса ед.,кг	Приме-чание
	Лед туннель		1		
1	ГОСТ 8639-82	Квадратных труб сечением 80х80х3,0мм L=12.78мм	1	90.37	90.37
	ГОСТ 30245-2003	Опорный лист t=8 160х160 мм	6	0.80	4.82
	Закладной детал Зд-1		2		
2	ГОСТ 30245-2003	лист -10х400х400	1	12.56	25.12
3	ГОСТ 5781-82*	Ø12AIII L=400	4	0.36	2.84
	Окрасить эмалью ПФ115 ГОСТ 6465-76 по грунтовке ГФ020 ГОСТ 18186-79* за 2 раза.		3.0	м²	3.00
		Фундамент Фм-1	2		
	Бетон кл.В12.5		0.08	м³	0.16
	Выемка грунта в ручную		0.22	м³	0.44
	Щебеночная подготовка пропитка горячим битумом толщиной 100мм		0.36	м²	0.72
	Гидроизоляция с битумной мастике		0.8	м²	1.60

Примечания:

1. Прокатные профил для изготовления фермы принять из стали С245 по ГОСТ 8645-68.
2. Фасонки принять из стали С245 по ГОСТ 27772-88*.
3. Соединение деталй изделия выполнять ЭДС, электроды Э42А по ГОСТ 9467-75. Катеты сварных швов по наименьшей толщине свариваемых элементов, минимальная длина шва 60 мм. Сварные швы должны отвечать требованиям ГОСТ 5264-80, ГОСТ 14771-76.
4. Все стальные конструкции при изготовлении огрунтовать грунтом ФЛ-03 или ГФ-020 в 2 слоя. После монтажа покрасить масляной краской за 2 раза.

Изм.	Кол.уч	Лист	Nдок.	Подпись	Дата	2026г.		АС	
						Янгиер шаҳар "Янги Ўзбекистон" массиви атрофида аҳоли дам олиш маскани ташкин этиш мақсадида ободонлаштириш ва кўкаламзорлаштириш.			
Г И П		Қўшмуродов Д				Лед туннел	Стадия	Лист	Листов
Разработал		Исожонов Н					РП	1	1
Н.контр.		Абдулхакимов							
						Лед туннель	ООО "INDUSTRIAL LOYIHA" г.Джизак.		

А3 М 1:40