




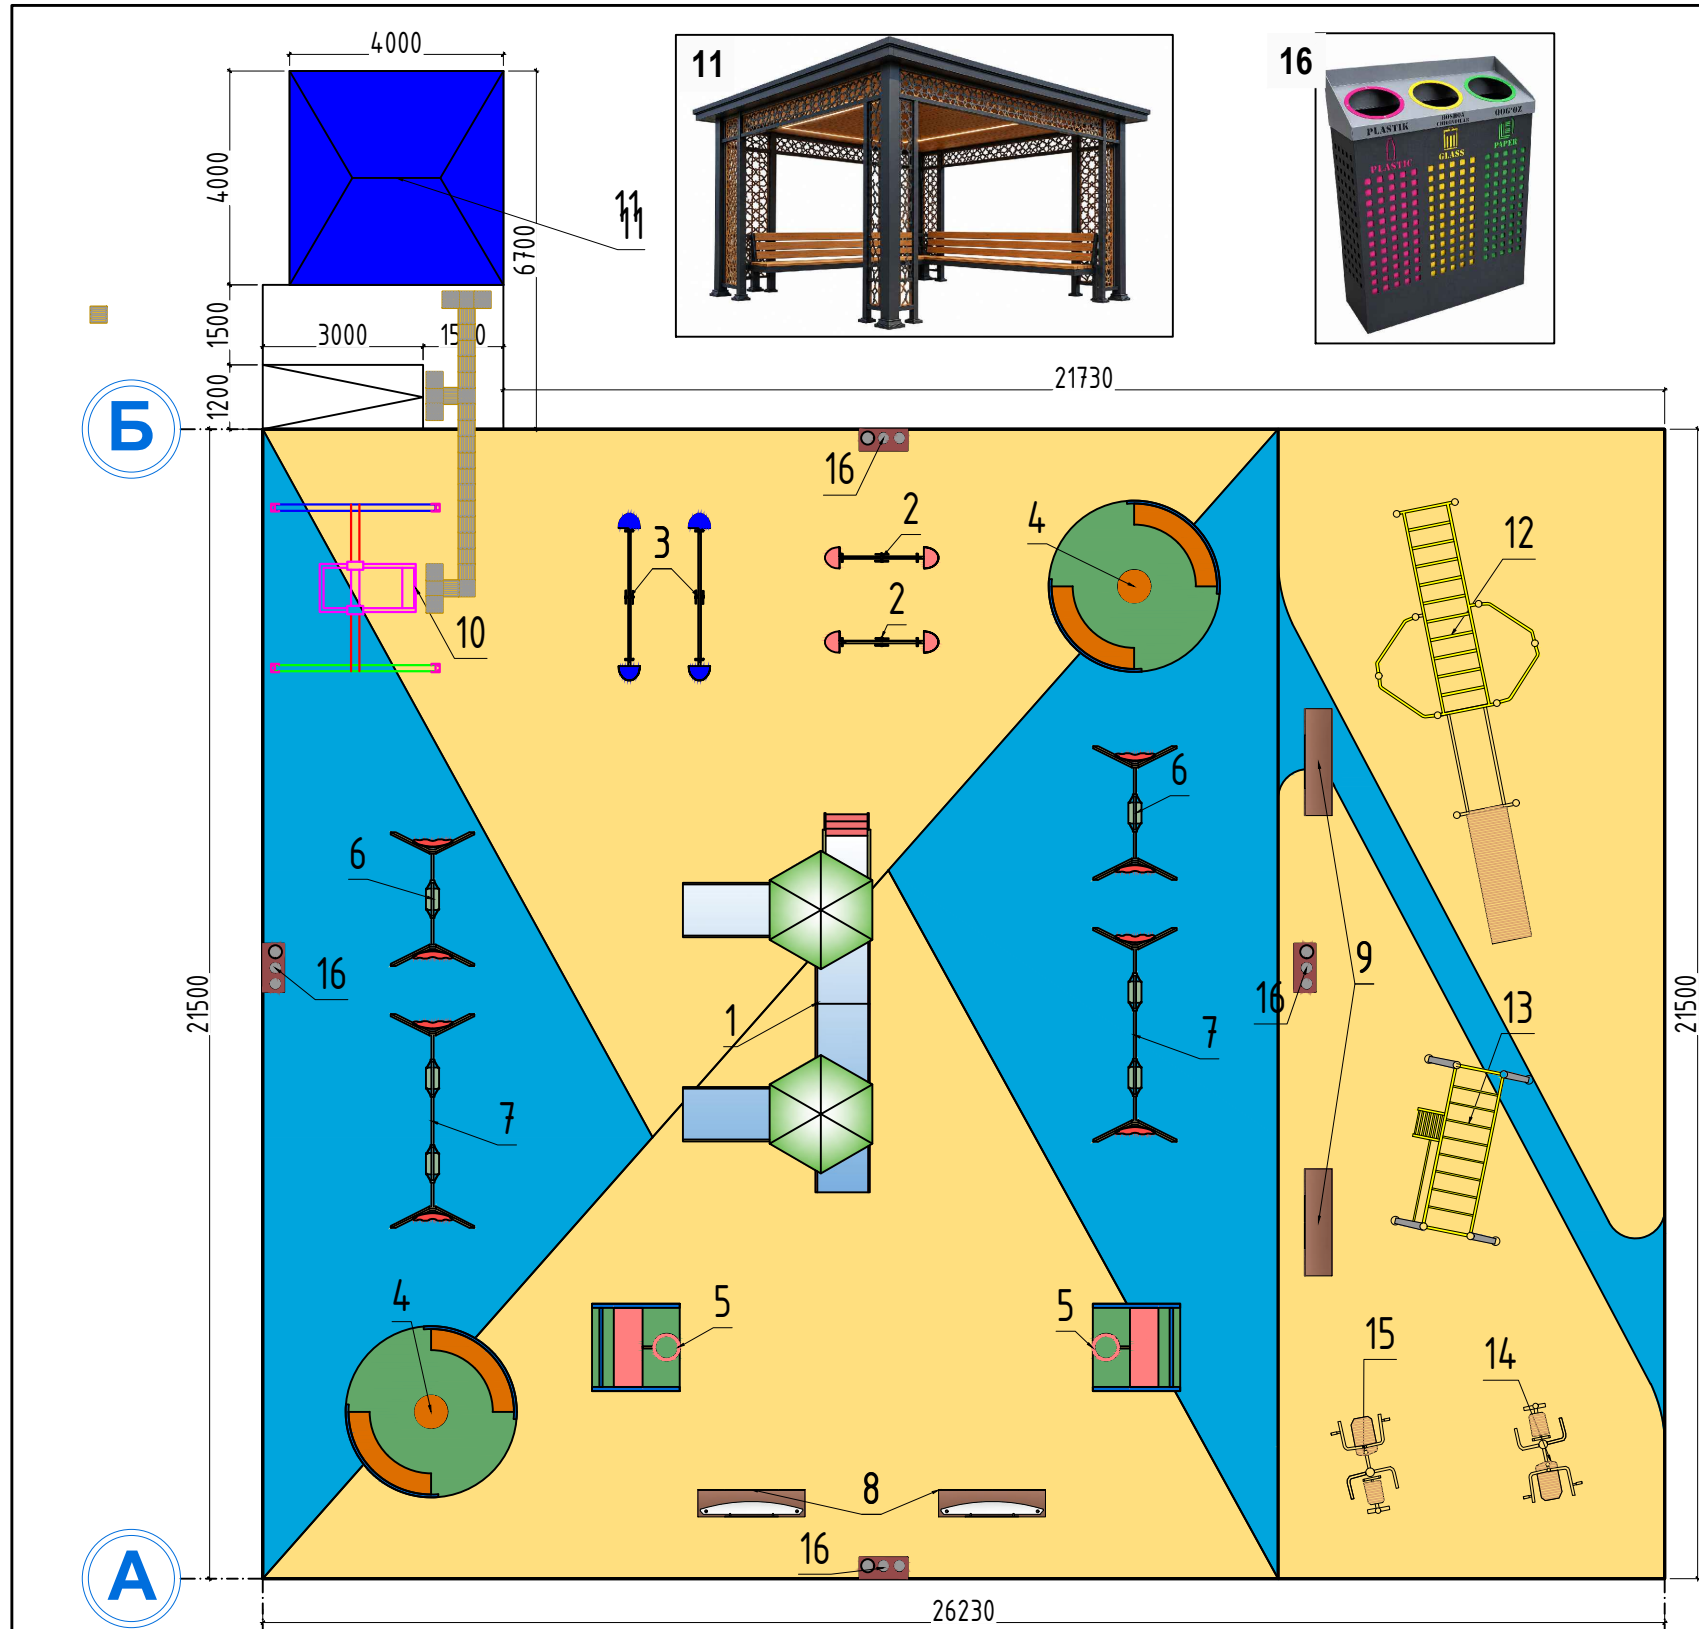

Спецификация расхода материалов для детских площадок			
№	Оборудования	Размер	Кол
1	Детская площадка микс оборудования типа Jambo №15	7100x3500x3300мм	1 шт
2	Качалка - балансир	2120x420x840мм	2 шт
3	Качалка - балансир	3120x420x995мм	2 шт
4	Качалка - карусель	радиус 1600мм, высота 900мм	2 шт
5	Баскетбольное кольцо в форме жирафа	1640x840x2600мм	2 шт
6	Качели вертикальные одноместные	2500x300x560 мм	2 шт
7	Качели вертикальные спаренные двухместные	4000x300x560 мм	2 шт
8	Детская скамейка в форме «касапка»	1875x700x1130мм	2 шт
9	Скамейка	1875x700x1130мм	2 шт
10	Качели с платформой для инвалидной коляски	-	1 шт
11	Беседка металлическая	4000x4000мм, высота 3000мм	1 шт

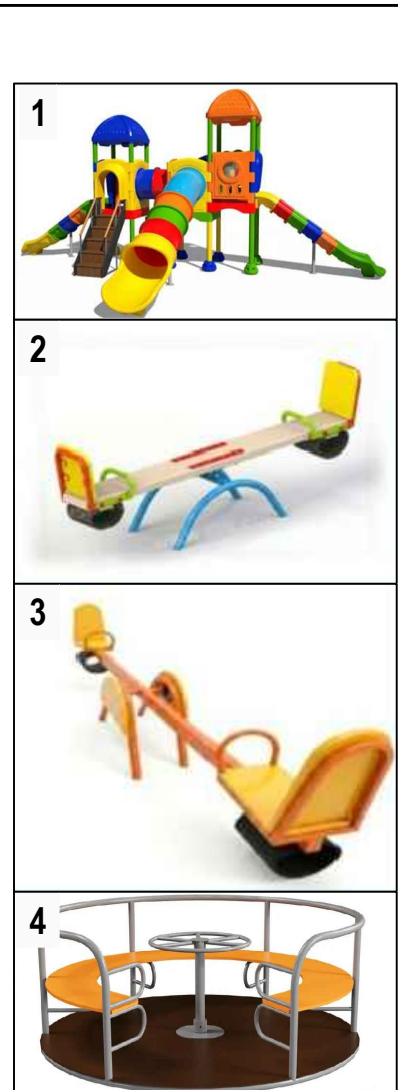

Спецификация расхода материалов для воркаут-площадки		
№	Оборудования	Кол
12	Турник многофункциональный	1 шт
13	Стенка шведская	1 шт
14	Тренажёр для груди	1 шт
15	Тренажёр для рук	1 шт
16	Урна	4 шт

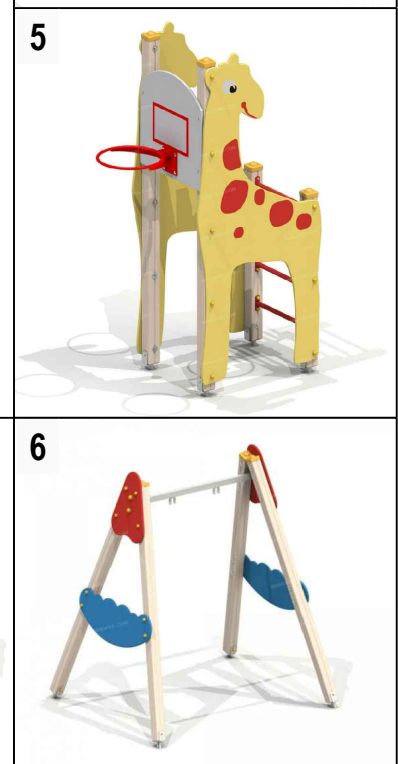

ТИП 1

1

2

3

4

5

12


13

14

15

10



16

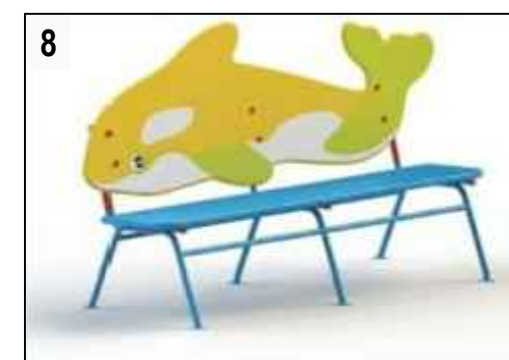



						"Toshkent shahar Mirobod tumani Banokatiy MFY Yangizamon ko'chasi 84, Chinor MFY Qo'yliq 1-mavze 6, 11, Furqat MFY Talimaron ko'chasi 8, 8A, 8B, 10, 10/1, 12 va Eski Sarikol ko'chasi 109, 111, 113-uyilar atrofida bolalar maydonchasini qurish, irrigatsiya tarmoqlarini ta'mirlash va yo'laklarni asfaltlash"			
Изм.	Кол. уч.	Лист	№ док.	Подп.	Дата	84-уш олдидagi болалар майдончаси	Стадия	Лист	Листов
ГИП	Хашимов Т.К.						РП	2	3
Разработал	Марупов И.Т.								
						Banokatiy MFY Yangizamon ko'chasi 84	ООО "NILEM PROEKT STROY"		
							г. Ташкент - 2026		

Work out (sport maydonchasi) Alohida turuvchi poydevor


Work out (sport maydonchasi) hisobi

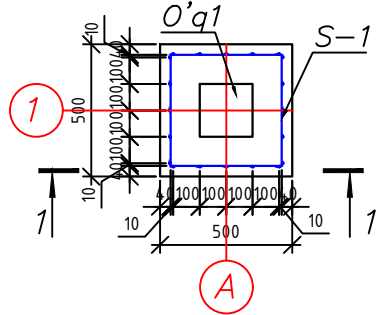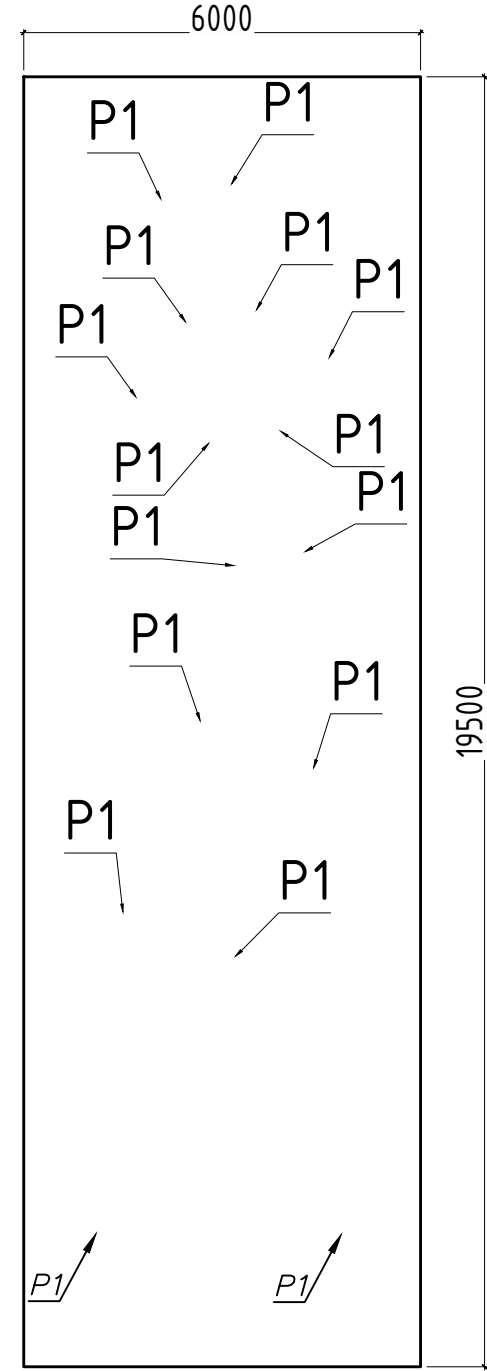


Qirgim 1 - 1
Masshtab 1:25

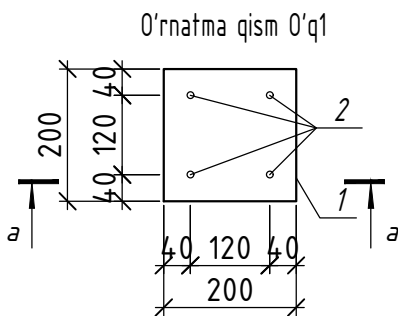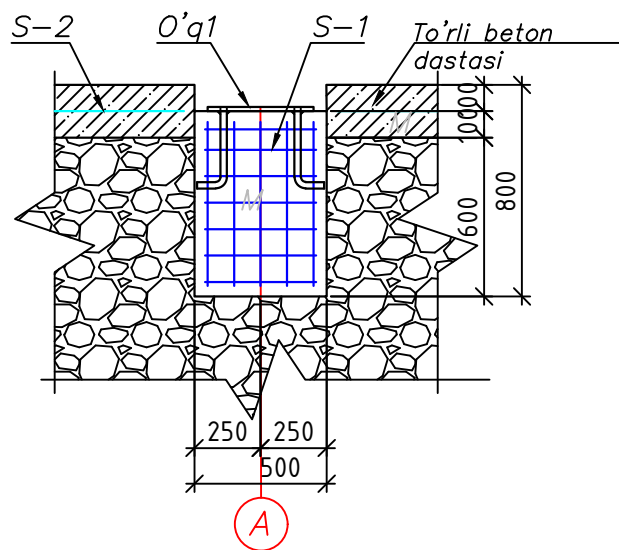


Sterjenlarining bo'ylama bog'lanishi

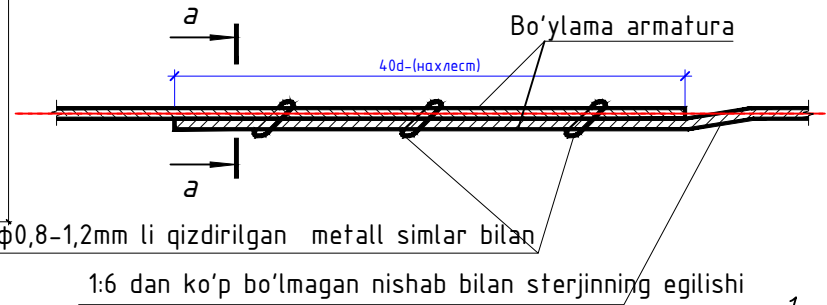


Setka S-1

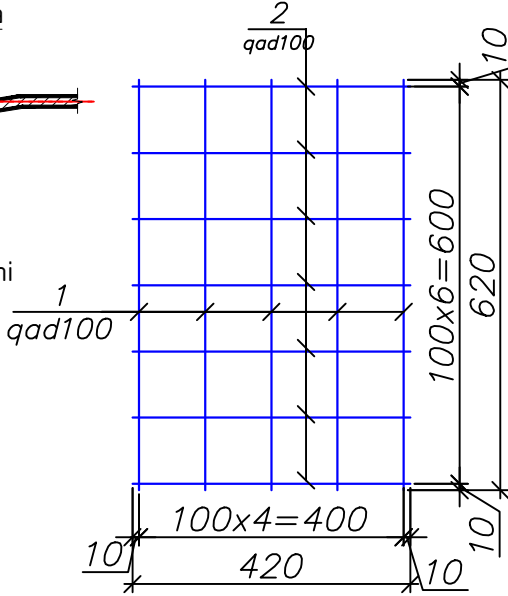

Qirgim a - a
Masshtab 1:10

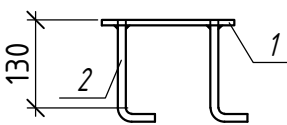

a - a

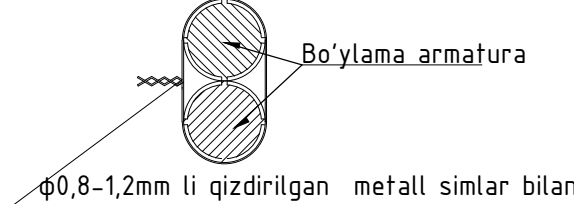


Poydevorning tuproqqa tegib turgan barcha yon yuzalarini ikki marta issiq bitum bilan izolyatsiya qiling $S=2.4 \text{ m}^2$.


Tur (Марка)	Belgilanishi (Обозначение)	Nomlamishi (Наименование)	Soni (Кол.)	Og'irligi (Масса ед.м)	Izoh (Примечание)
		Alohida turuvchi poydevor	16		
M	Materiallar(Материалы)	Beton sinfi,B15 м3(Бетон кл.В15 м3)	1	0.15	
		Setka S-1	64		
1	ГОСТ 5781-82	ø6 A-III L=620	5	0.14	0.70
2	ГОСТ 5781-82	ø6 A-III L=420	7	0.09	0.63
		O'rnatma qism O'q1	16		
15	ГОСТ 19903-2015	Лист 6x200x200 ГОСТ 19903-2015 C245 ГОСТ 27772-2015	1	1.88	1.88
16	ГОСТ 5781-82	ø12 A-III L=150	4	0.13	0.52

Изм.	Кол. уч.	Лист	№ док.	Подп.	Дата	"Toshkent shahar Mirobod tumani Banokatiy MFY Yangizamon ko'chasi 84, Chinor MFY Oq'ylig 1-mavze 6, 11, Furqat MFY Talimarjon ko'chasi 8, 8A, 8B, 10, 10/1, 12 va Eski Sariko'l ko'chasi 109, 111, 113-uytar atrofida bolalar maydonchasini qurish, irrigatsiya tarmoqlarini ta'mirlash va yo'laklarni asfaltlash"		
ГИП	Хашимов Т.К.					84-уш олдидаги болалар майдончаси	Стандия	Лист
Разработал	Марупов И.Т.						РП	2
						Banokatiy MFY Yangizamon ko'chasi 84		Листов
								3
						ООО "NILEM PROEKT STROY"		
						г. Ташкент - 2026		


Качели вертикальные спаренные
4000x300x560мм

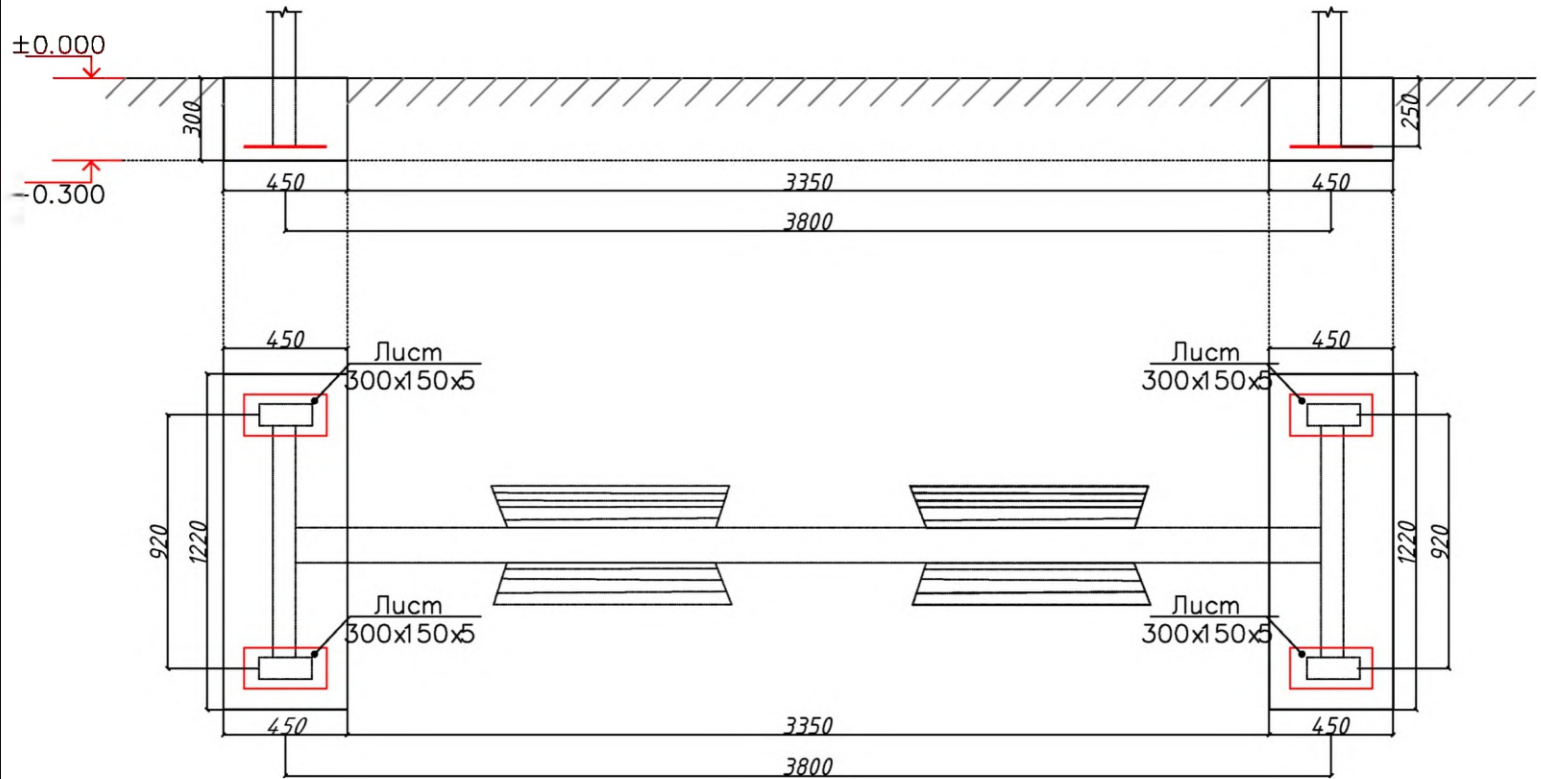

План траншея.

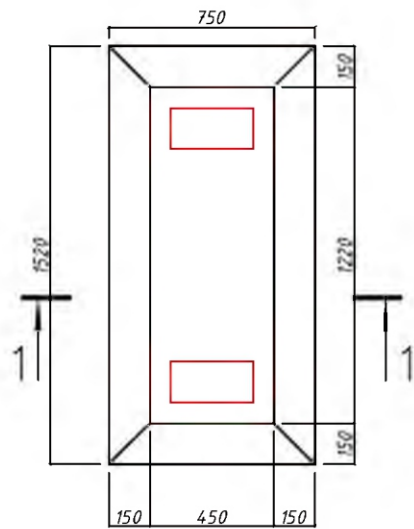

Земляных работа

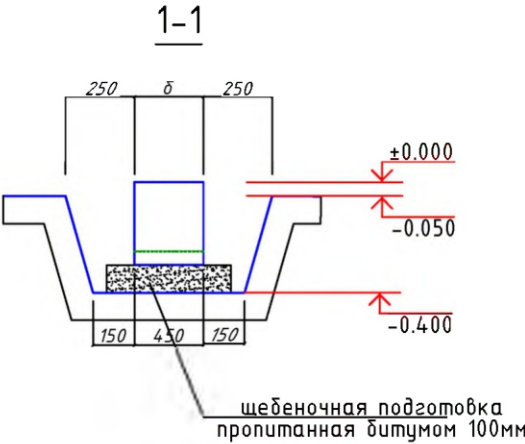

Качели 2-х местные
(вертикальные)
2700x2900x1400

Materiallar sarfi jadvali (Ведомость расхода материалов)


Tur (Марка)	Belgilanishi (Обозначение)	Nomlanishi (Наименование)	Soni (Кол.)	Og'irligi (Масса, кг)	Izoh (Примечание)
		Biriktiruvchi detal BD-1 (Закладная деталь ЗД-1)	4		
1		Лист 150x300x5	1	1.77	7.08 кг
2	ГОСТ 5781-82*	Ø12AIII L=200 мм	2	0.18	1.42 кг
	Materiallar (Материалы)	Beton B15 (Бетон B15) V=м³			0.33 м³
	Shebenli to'shama (Щебеночная подготовка)	Щебеночная подготовка пропитанная битумом -100мм S=м²			1.84 м²

Спецификация расхода материал


Боковая гидроизоляция абмоз. битумум	2	слоя	0.99м2
Рытье траншея			1.8м3
Вывоз грунта			0.33м3
Обратная засыпка			1.47м3

Изм.	Кол. уч.	Лист	№ док.	Подп.	Дата	"Toshkent shahar Mirobod tumani Banokatiy MFY Yangizamon ko'chasi 84, Chinor MFY Qo'yliq 1-mavze 6, 11, Furqat MFY Talimarjon ko'chasi 8, 8A, 8B, 10, 10/1, 12 va Eski Sariko'l ko'chasi 109, 111, 113-uyalar atrofida bolalar maydonchasini qurish, irrigatsiya tarmoqlarini ta'mirlash va yo'laklarni asfaltlash"			
ГИП	Хашимов Т.К.					84-уё олдидаги болалар маёдончаси	Стадия	Лист	Листов
Разработал	Марупов И.Т.						РП	5	3
						Banokatiy MFY Yangizamon ko'chasi 84	ООО "NILEM PROEKT STROY"		
							г. Ташкент - 2026		

Качели вертикальные спаренные
2500x300x560 мм

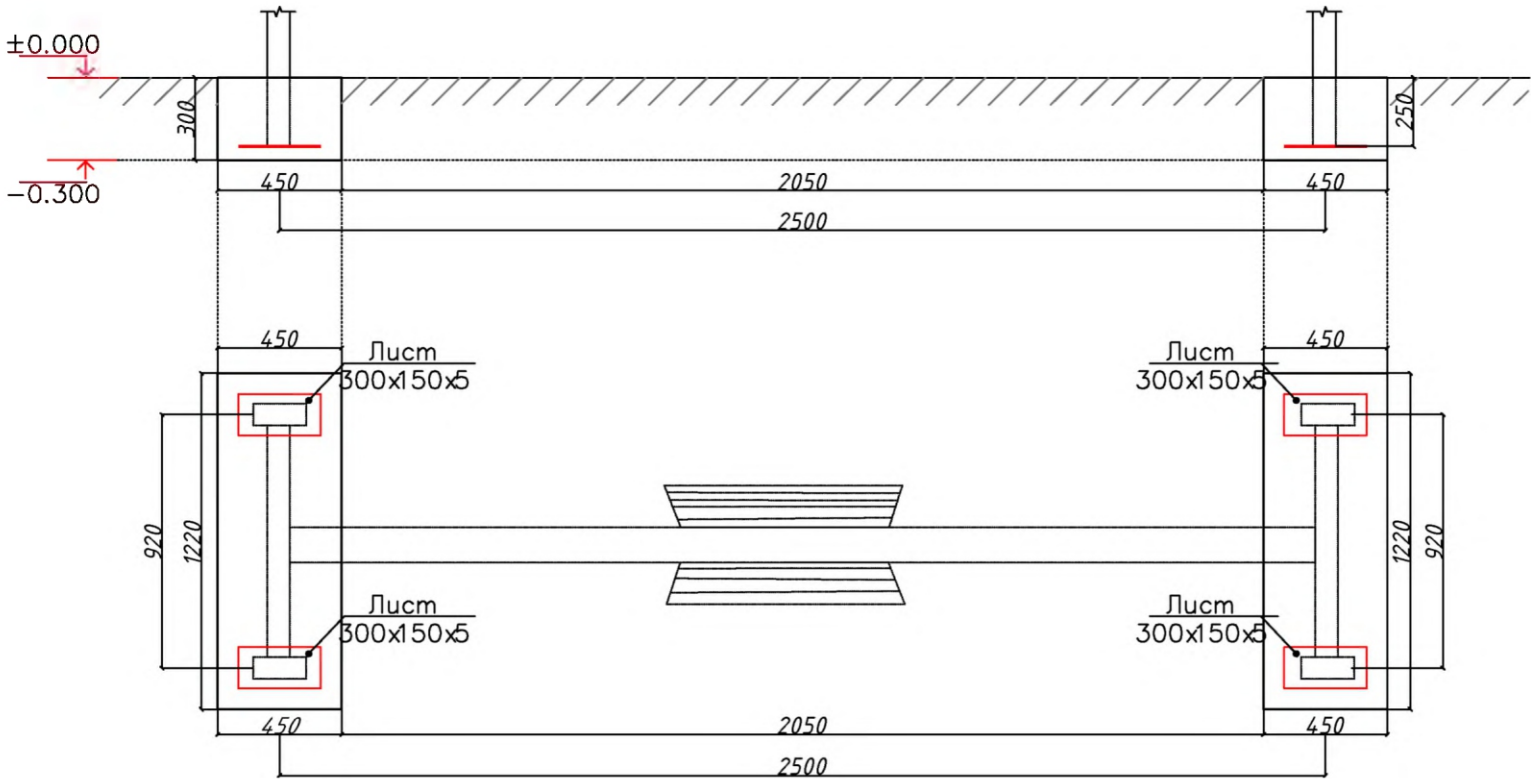


План траншея.

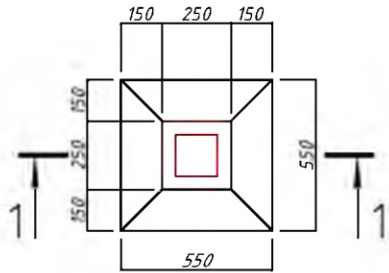

Земляных работа

1-1

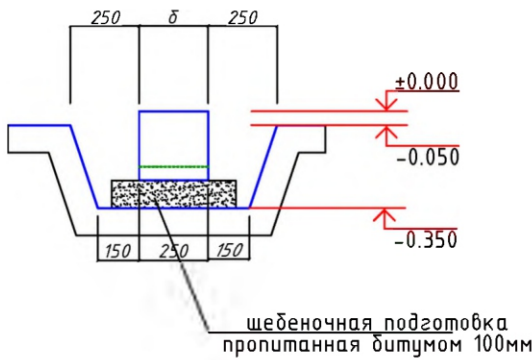

Materiallar sarfi jadvali (Ведомость расхода материалов)



Tur (Марка)	Belgilanishi (Обозначение)	Nomlanishi (Наименование)	Soni (Кол.)	Og'irligi (Масса, кг)	Izoh (Примечание)
		Biriktiruvchi detal BD-1 (Закладная деталь ЗД-1)	4		
1		Лист 150x300x5	1	1.77	7.08 кг
2	ГОСТ 5781-82*	Ø12AIII L=200 мм	2	0.18	1.42 кг
	Materiallar (Материалы)	Beton B15 (Бетон B15) V=м³			0.33 м³
	Shebenli to'shama (Щебеночная подготовка)	пропитанная битумом 100мм S=м²			1.84 м²

Спецификация расхода материал


	Боковая гидроизоляция абмоз. битумом 2 слоя	0.99м2
	Рытье траншея	1.8м3
	Вывоз грунта	0.33м3
	Обратная засыпка	1.47м3

						"Toshkent shahar Mirobod tumani Banokatiy MFY Yangizamon ko'chasi 84, Chinor MFY Qo'yliq 1-mavze 6, 11, Furqat MFY Talimarjon ko'chasi 8, 8A, 8B, 10, 10/1, 12 va Eski Sariko'l ko'chasi 109, 111, 113-uyalar atrofida bolalar maydonchasini qurish, irrigatsiya tarmoqlarini ta'mirlash va yo'laklarni asfaltlash"				
Изм.	Кол. уч.	Лист	№ док.	Подп.	Дата					
						84-уё олдидаги болалар маёдончаси		Стадия	Лист	Листов
ГИП		Хашимов Т.К.						РП	6	3
Разработал		Марупов И.Т.				Banokatiy MFY Yangizamon ko'chasi 84		ООО "NILEM PROEKT STROY"		
								г. Ташкент - 2026		

Карусель с радиусом 1600мм

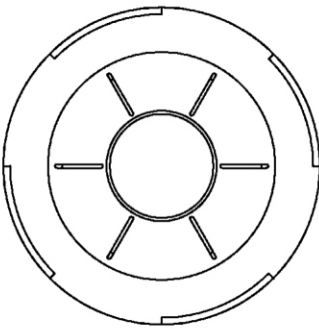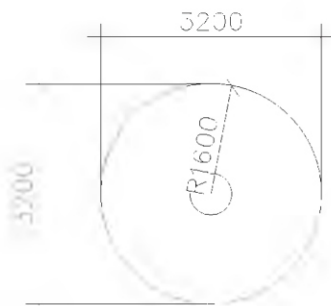


План траншея.

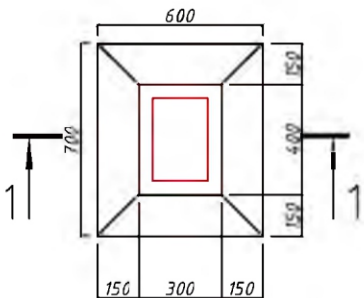

Земляных работа

1-1

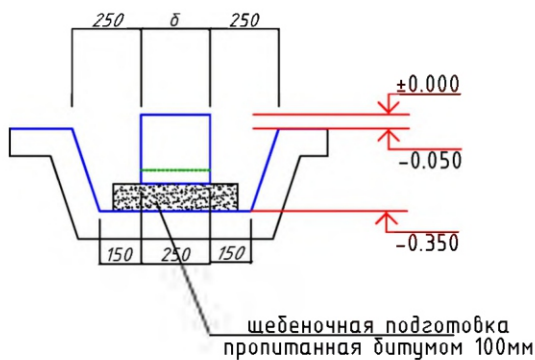


Materiallar sarfi jadvali (Ведомость расхода материалов)

Tur (Марка)	Belgilanishi (Обозначение)	Nomlanishi (Наименование)	Soni (Кол.)	Og'irligi (Масса, кг)	Izoh (Примечание)
		Biriktiruvchi detal BD-1 (Закладная деталь ЗД-1)	4		
1		Лист 150x300x5	1	1.77	7.08 кг
2	ГОСТ 5781-82*	Ø12AIII L=200 мм	2	0.18	1.42 кг
	Materiallar (Материалы)	Beton B15 (Бетон B15) V=м³			0.33 м³
	Shebenli to'shama (Щебеночная подготовка пропитанная битумом)	-100мм S=м²			1.84 м²


Изм.	Кол. уч.	Лист	№ док.	Подп.	Дата	"Toshkent shahar Mirobod tumani Banokatiy MFY Yangizamon ko'chasi 84, Chinor MFY Qo'yliq 1-mavze 6, 11, Furqat MFY Talimarjon ko'chasi 8, 8A, 8B, 10, 10/1, 12 va Eski Sariko'l ko'chasi 109, 111, 113-uyalar atrofida bolalar maydonchasini qurish, irrigatsiya tarmoqlarini ta'mirlash va yo'laklarni asfaltlash"			
						84-уё олдидаги болалар маёдончаси	Стадия	Лист	Листов
ГИП		Хашимов Т.К.					РП	7	3
Разработал		Марупов И.Т.				Banokatiy MFY Yangizamon ko'chasi 84	ООО "NILEM PROEKT STROY"		
							г. Ташкент - 2026		

Детская площадка
Жамбо

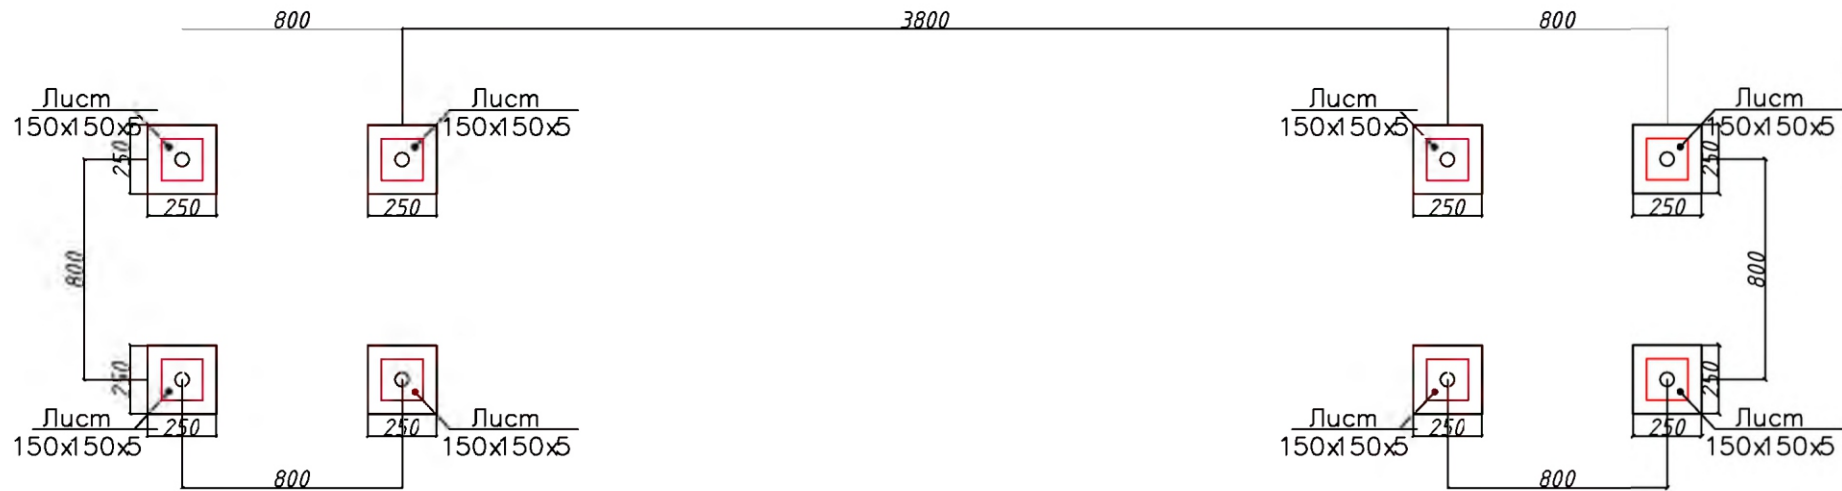


Качели Жамбо (вертикальные)
7100x3500x3300h

План траншея.

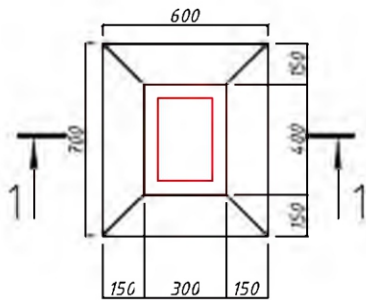

Земляных работа

1-1

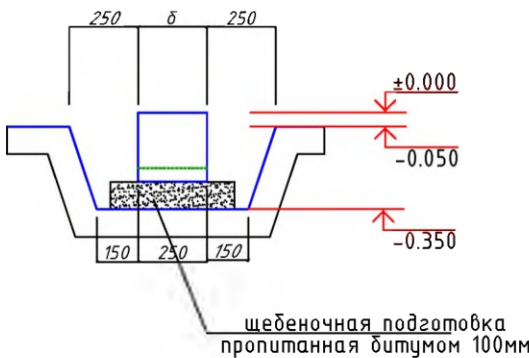

Materiallar sarfi jadvali (Ведомость расхода материалов)


Tur (Марка)	Belgilanishi (Обозначение)	Nomlanishi (Наименование)	Soni (Кол.)	Og'irligi (Масса, кг)	Izoh (Примечание)
		Biriktiruvchi detal BD-1 (Закладная деталь ЗД-1)	8		
1		Лист 150x150x5	1	0.88	7.04 кг
2	ГОСТ 5781-82*	Ø12AIII L=200 мм	2	0.18	2.84 кг
	Materiallar (Материалы)	Beton B15 (Бетон B15) V=м³			0.10 м³
		Shebenli to'shama (Щебеночная)			0.20 м³

Спецификация расхода материал


	Боковая гидроизоляция абмоз. битумом 2 слоя	0.5м2
	Рытье траншея	1.1 м3
	Вывоз грунта	0.1 м3
	Обратная засыпка	1.0 м3

						"Toshkent shahar Mirobod tumani Banokatiy MFY Yangizamon ko'chasi 84, Chinor MFY Qo'yliq 1-mavze 6, 11, Furqat MFY Talimarjon ko'chasi 8, 8A, 8B, 10, 10/1, 12 va Eski Sariko'l ko'chasi 109, 111, 113-uyalar atrofida bolalar maydonchasini qurish, irrigatsiya tarmoqlarini ta'mirlash va yo'laklarni asfaltlash"				
Изм.	Кол. уч.	Лист	№ док.	Подп.	Дата					
						84-уё олдидаги болалар маёдончаси		Стадия	Лист	Листов
ГИП	Хашимов Т.К.							РП	8	3
Разработал	Марунов И.Т.					Banokatiy MFY Yangizamon ko'chasi 84		ООО "NILEM PROEKT STROY"		
								г. Ташкент - 2026		


Жираф с баскетбольным щитом
1090x848 мм, Н=2630 мм

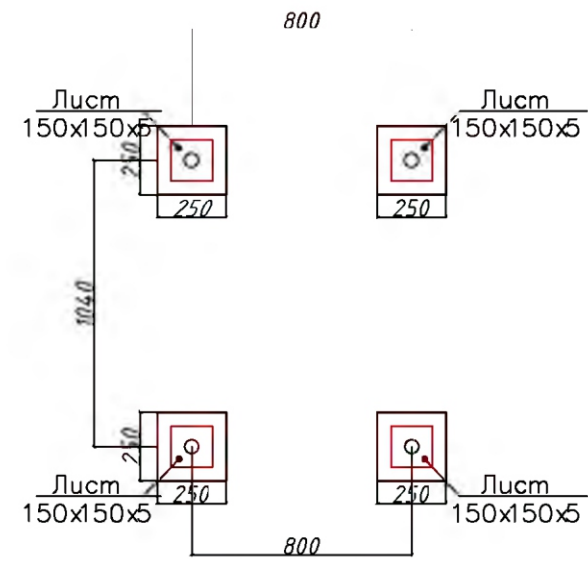

План траншея.

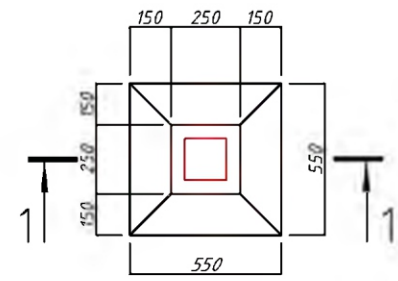

Земляных работа

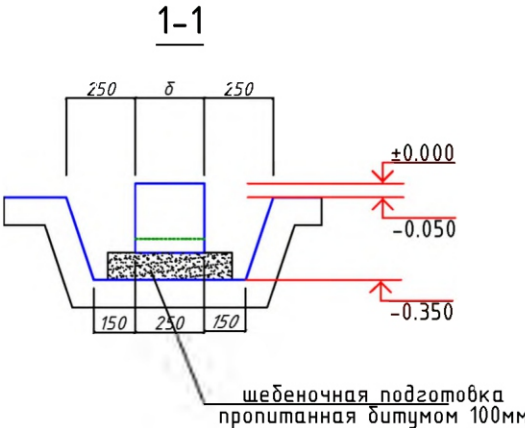

Materiallar sarfi jadvali (Ведомость расхода материалов)

Tur (Марка)	Belgilanishi (Обозначение)	Nomlanishi (Наименование)	Soni (Кол.)	Og'irligi (Масса, кг)	Izoh (Примечание)
		Biriktiruvchi detal BD-1 (Закладная деталь ЗД-1)	4		
1		Лист 150x150x5	1	0.88	3.52 кг
2	ГОСТ 5781-82*	Ø12AIII L=200 мм	2	0.18	1.42 кг
	Materiallar (Материалы)	Beton B15 (Бетон В15) V=м³			0.05 м³
		Shebenli to'shama (Щебеночная)			

Спецификация расхода материал

	Боковая гидроизоляция абмоз. битумом	2	слоя	0.25м2
	Рытье траншея			0.55м3
	Вывоз грунта			0.05м3
	Обратная засыпка			0.5м3

						"Toshkent shahar Mirobod tumani Banokatiy MFY Yangizamon ko'chasi 84, Chinor MFY Qo'yliq 1-mavze 6, 11, Furqat MFY Talimarjon ko'chasi 8, 8A, 8B, 10, 10/1, 12 va Eski Sariko'l ko'chasi 109, 111, 113-uyalar atrofida bolalar maydonchasini qurish, irrigatsiya tarmoqlarini ta'mirlash va yo'laklarni asfaltlash"				
Изм.	Кол. уч.	Лист	№ док.	Подп.	Дата					
						84-уё олдидаги болалар маёдончаси		Стадия	Лист	Листов
ГИП		Хашимов Т.К.						РП	9	10
Разработал		Марупов И.Т.				Banokatiy MFY Yangizamon ko'chasi 84		ООО "NILEM PROEKT STROY"		
								г. Ташкент - 2026		